



# Doorsnede stal G en H

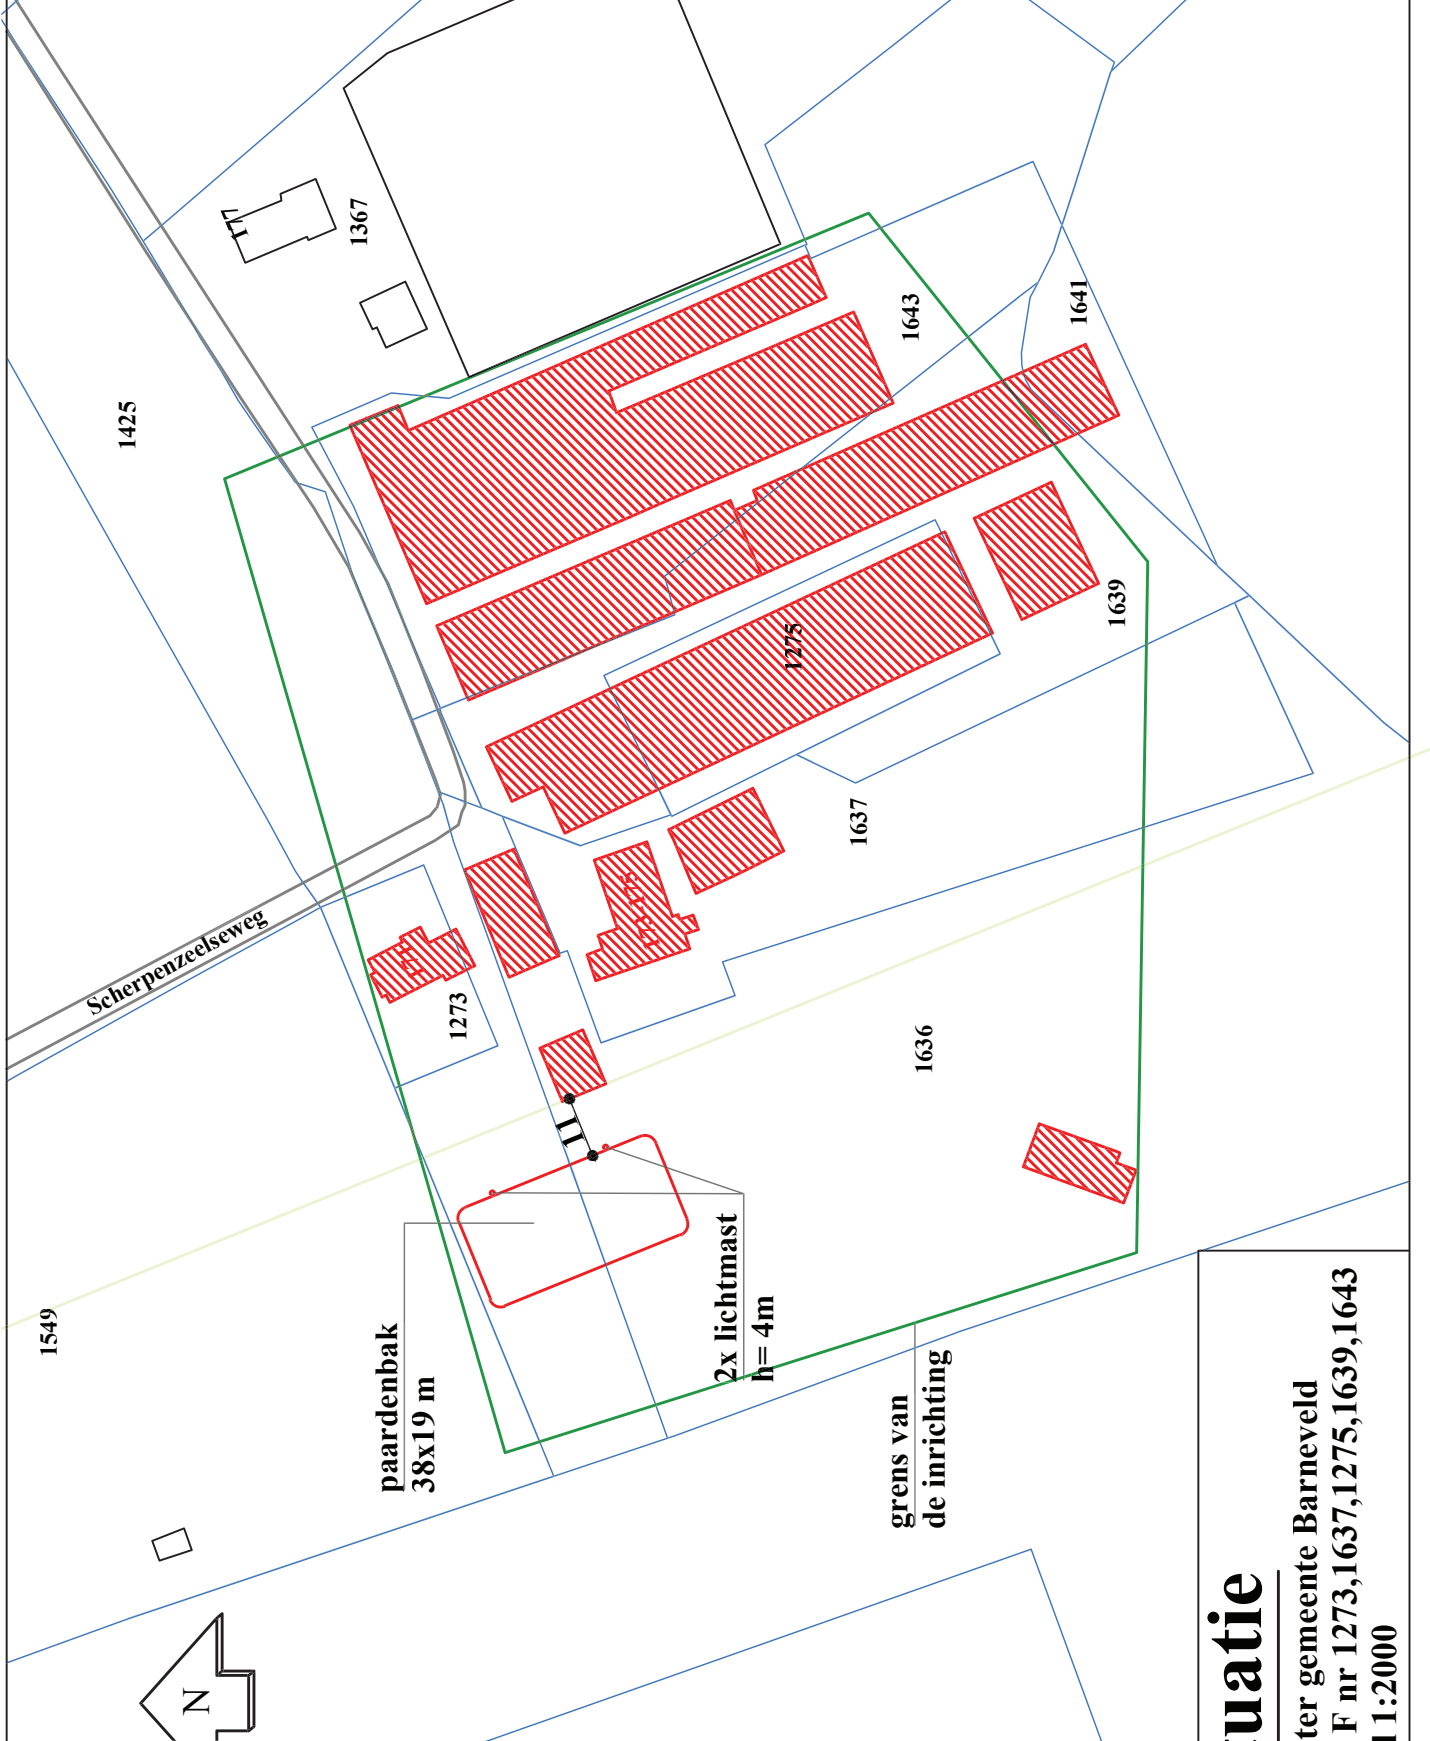

**uatie**  
ter gemeente Barneveld  
F nr 1273,1637,1275,1639,1643  
11:2000

Handtekening :

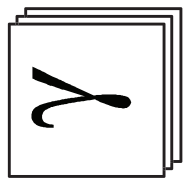

Project: **Milieu**

Onderdeel: **Plattegr  
van per  
3772MI**

Ondrachtever:  
[Redacted]

Format: **A2\*2.5**

Schaal: **zie tek**