



Doorsnede A-A

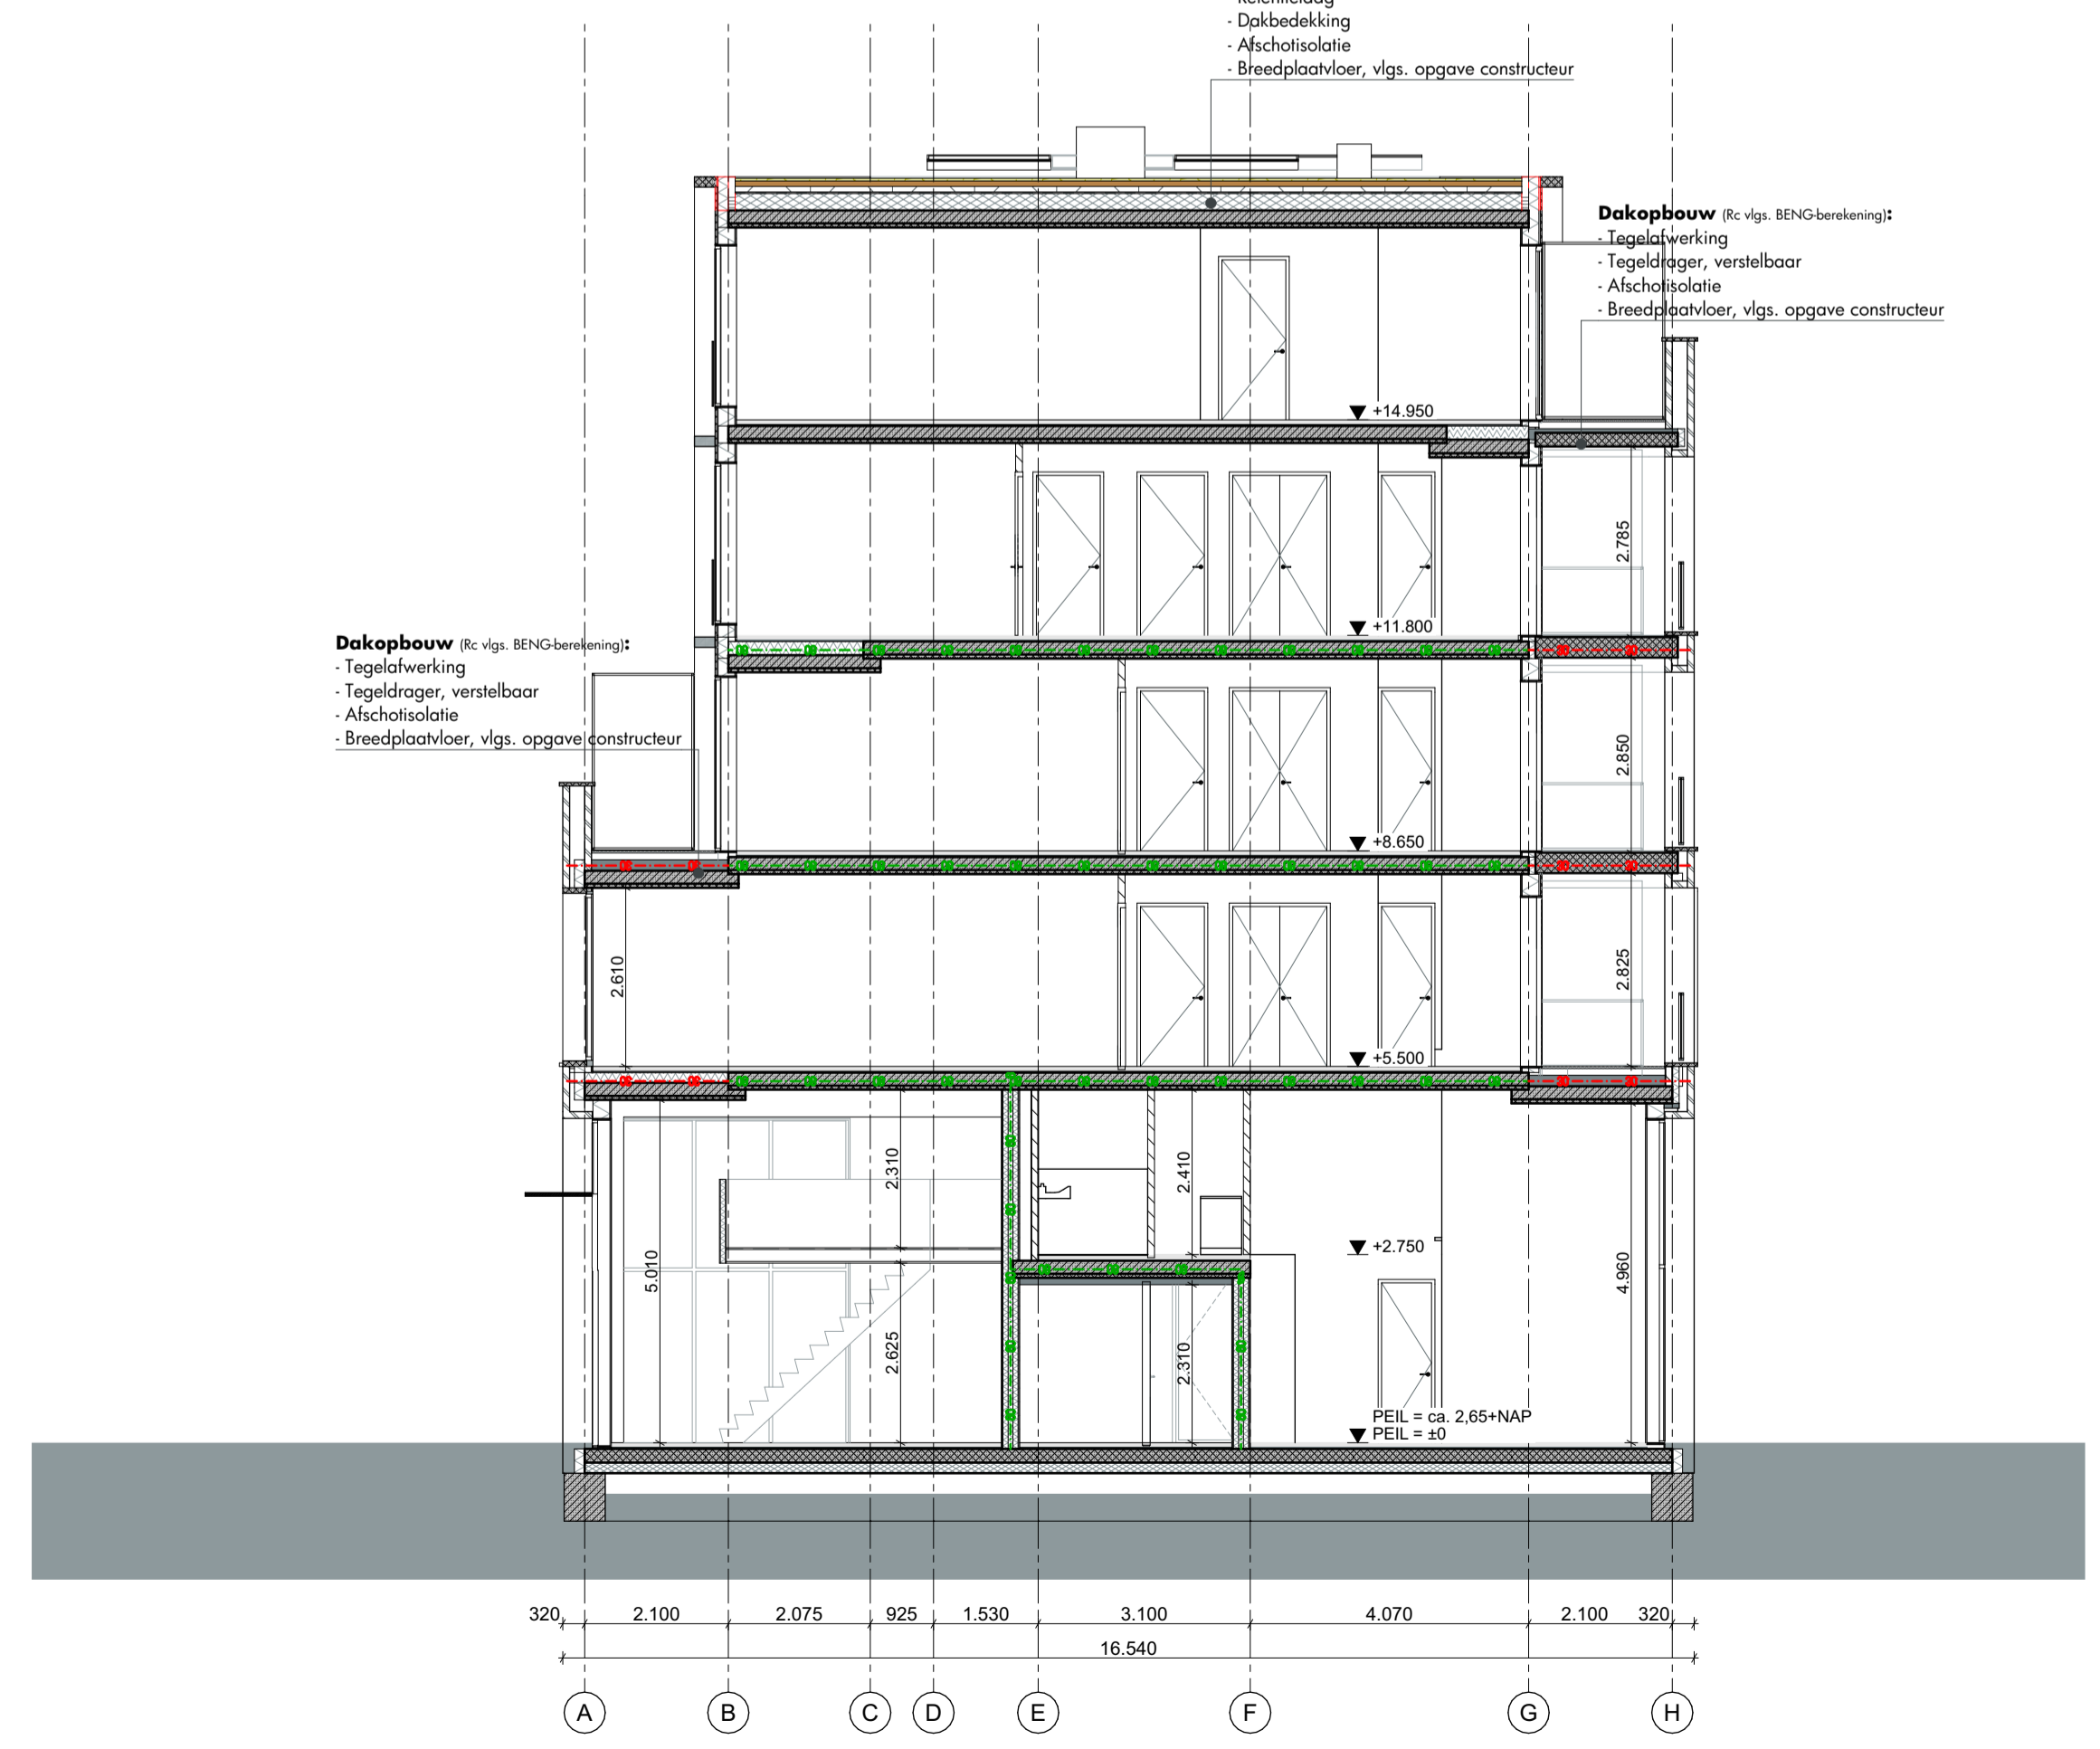

Doorsnede B-B



Doorsnede C-C

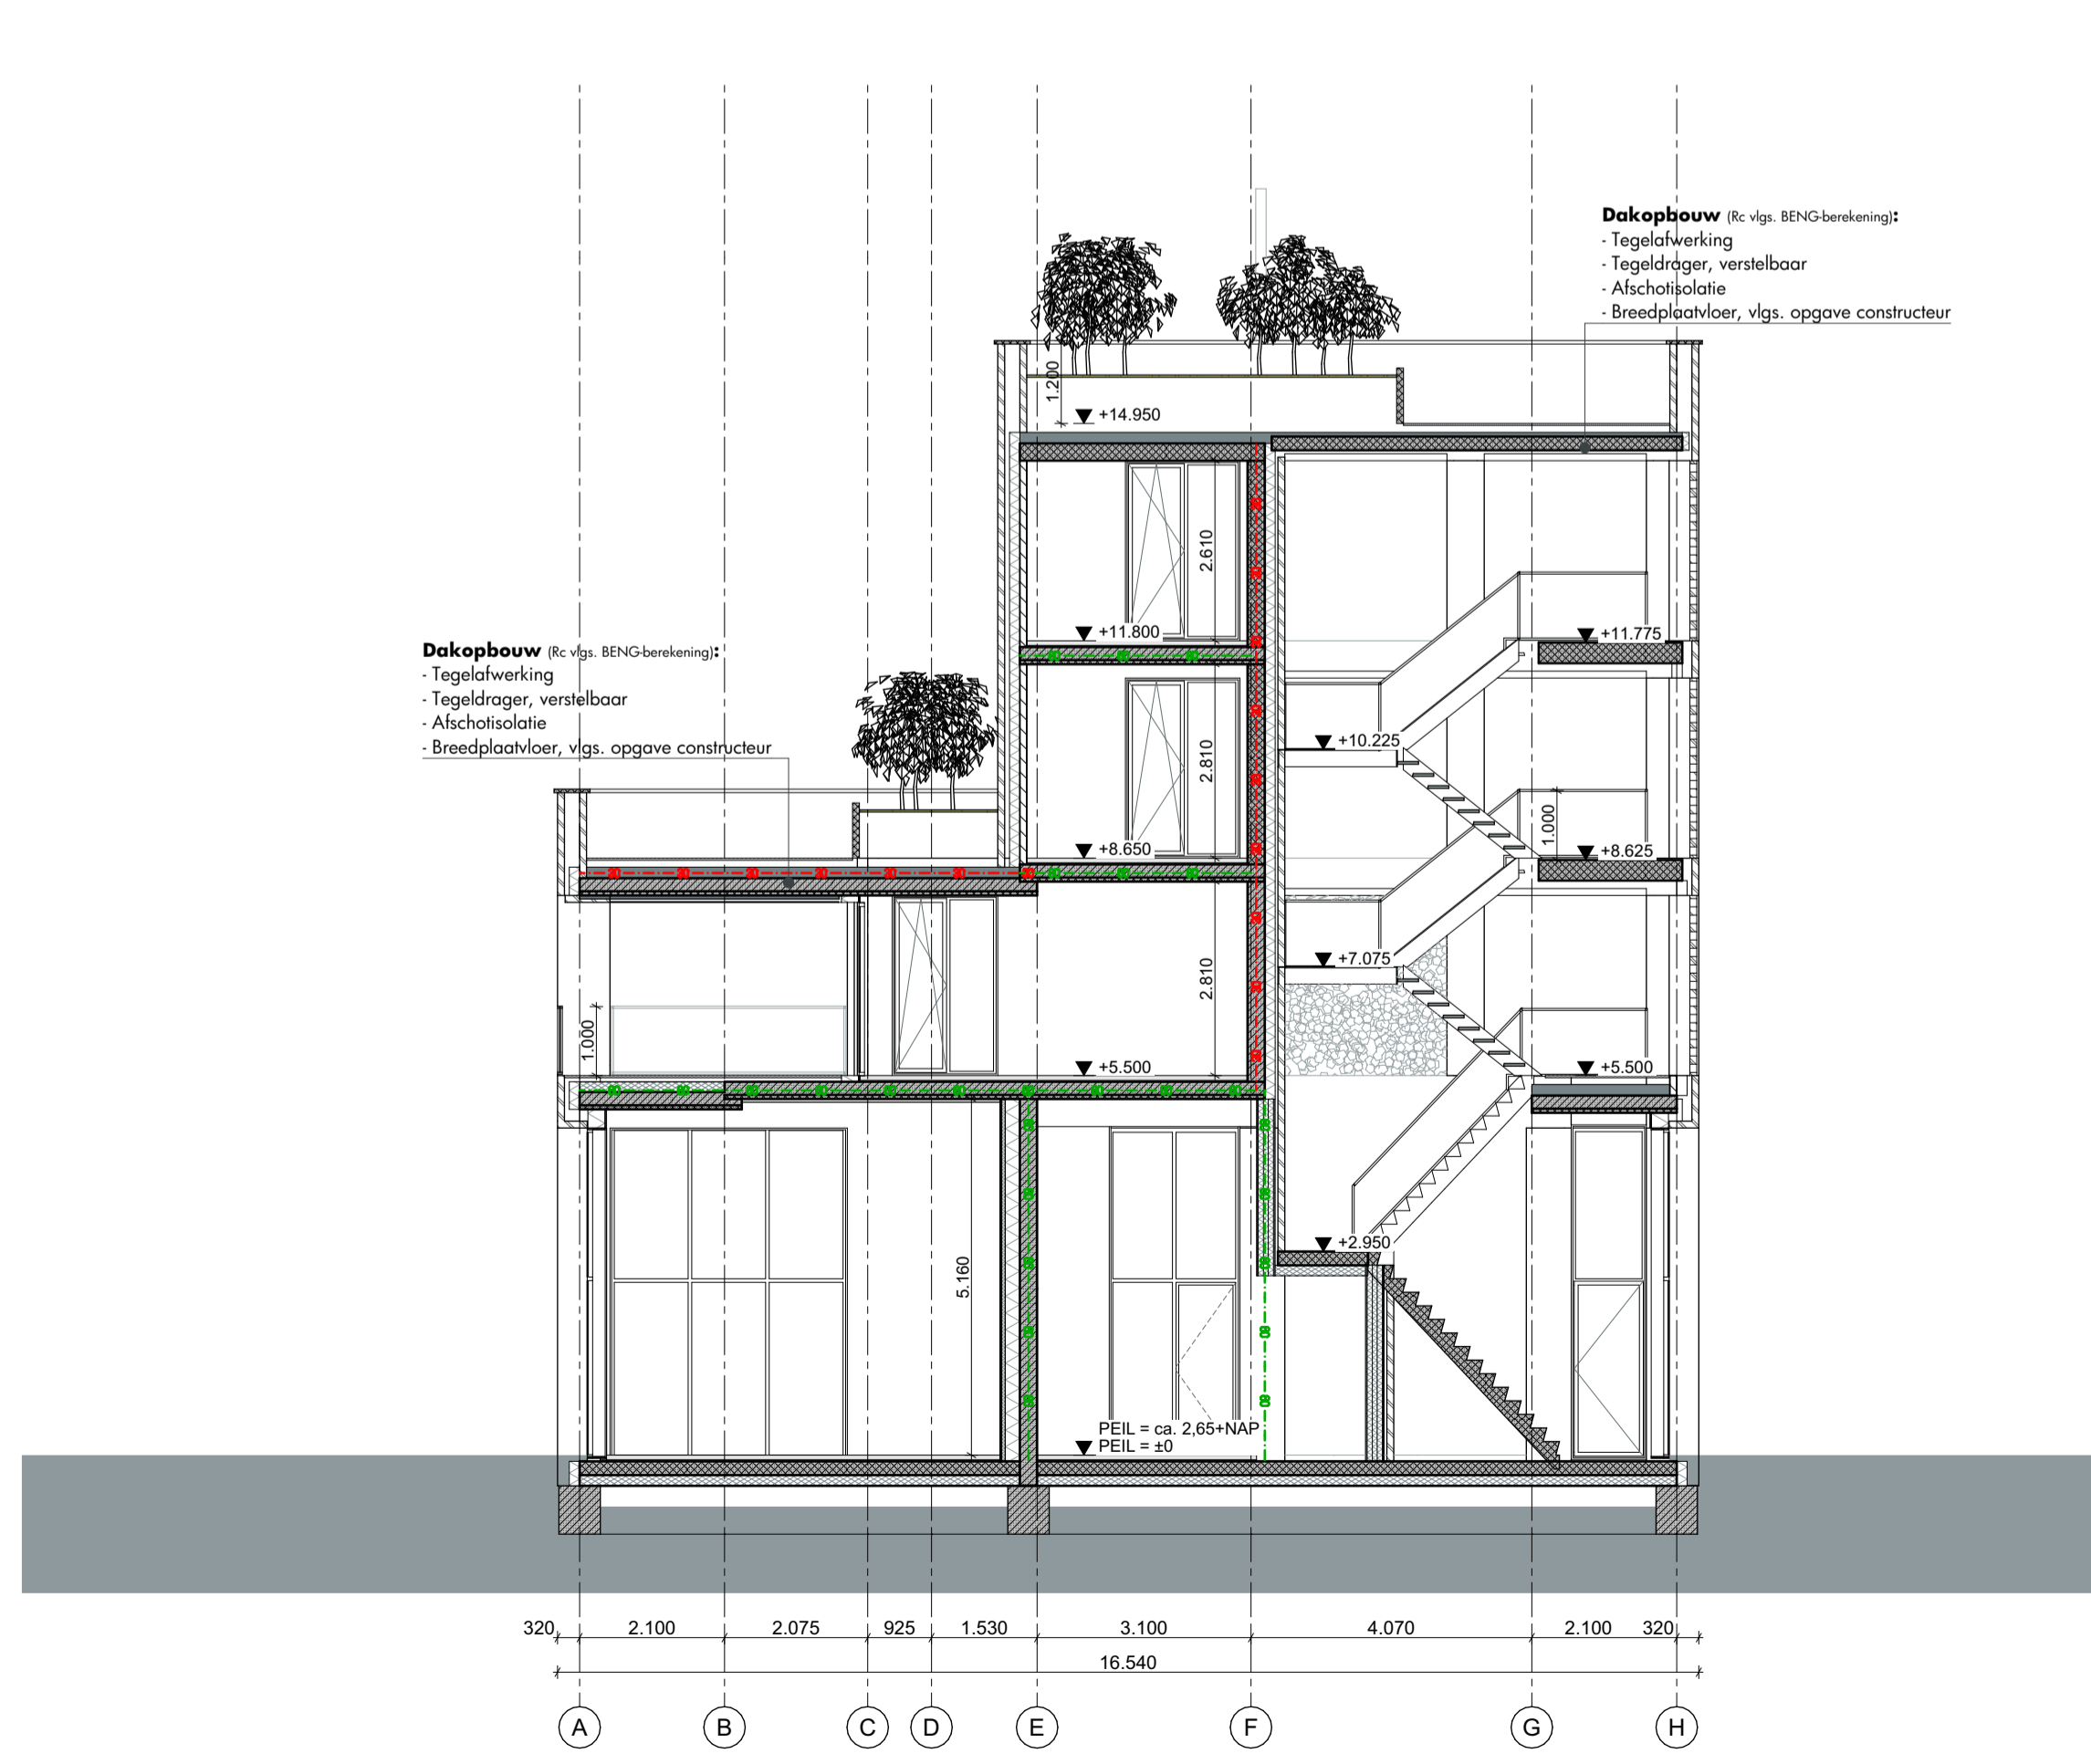

Doorsnede D-D

projectnummer
0 2 5 2

omschrijving
NIJVERHEIDSWEG-NOORD 31-33
Amersfoort

opdrachtgever
SERCO B.V.

tekeningnummer
3.4.01

betreft
DOORSNEDEN

fase
DEFINITIEF ONTWERP

status
DEFINITIEF

schaal
1:100

formaat
841x594 (A1)

datum
10.11.2023

gewijzigd
06.02.2024

team
JP, BE, LH

ZEEP
ARCHITECTS AND
URBAN DESIGNERS

NIJVERHEIDSWEG-NOORD 40A | 3812PM AMERSFOORT | 0337-600238 | ZEEP@ZEEP.NL | WWW.ZEEP.NL