




Aanzicht as 1

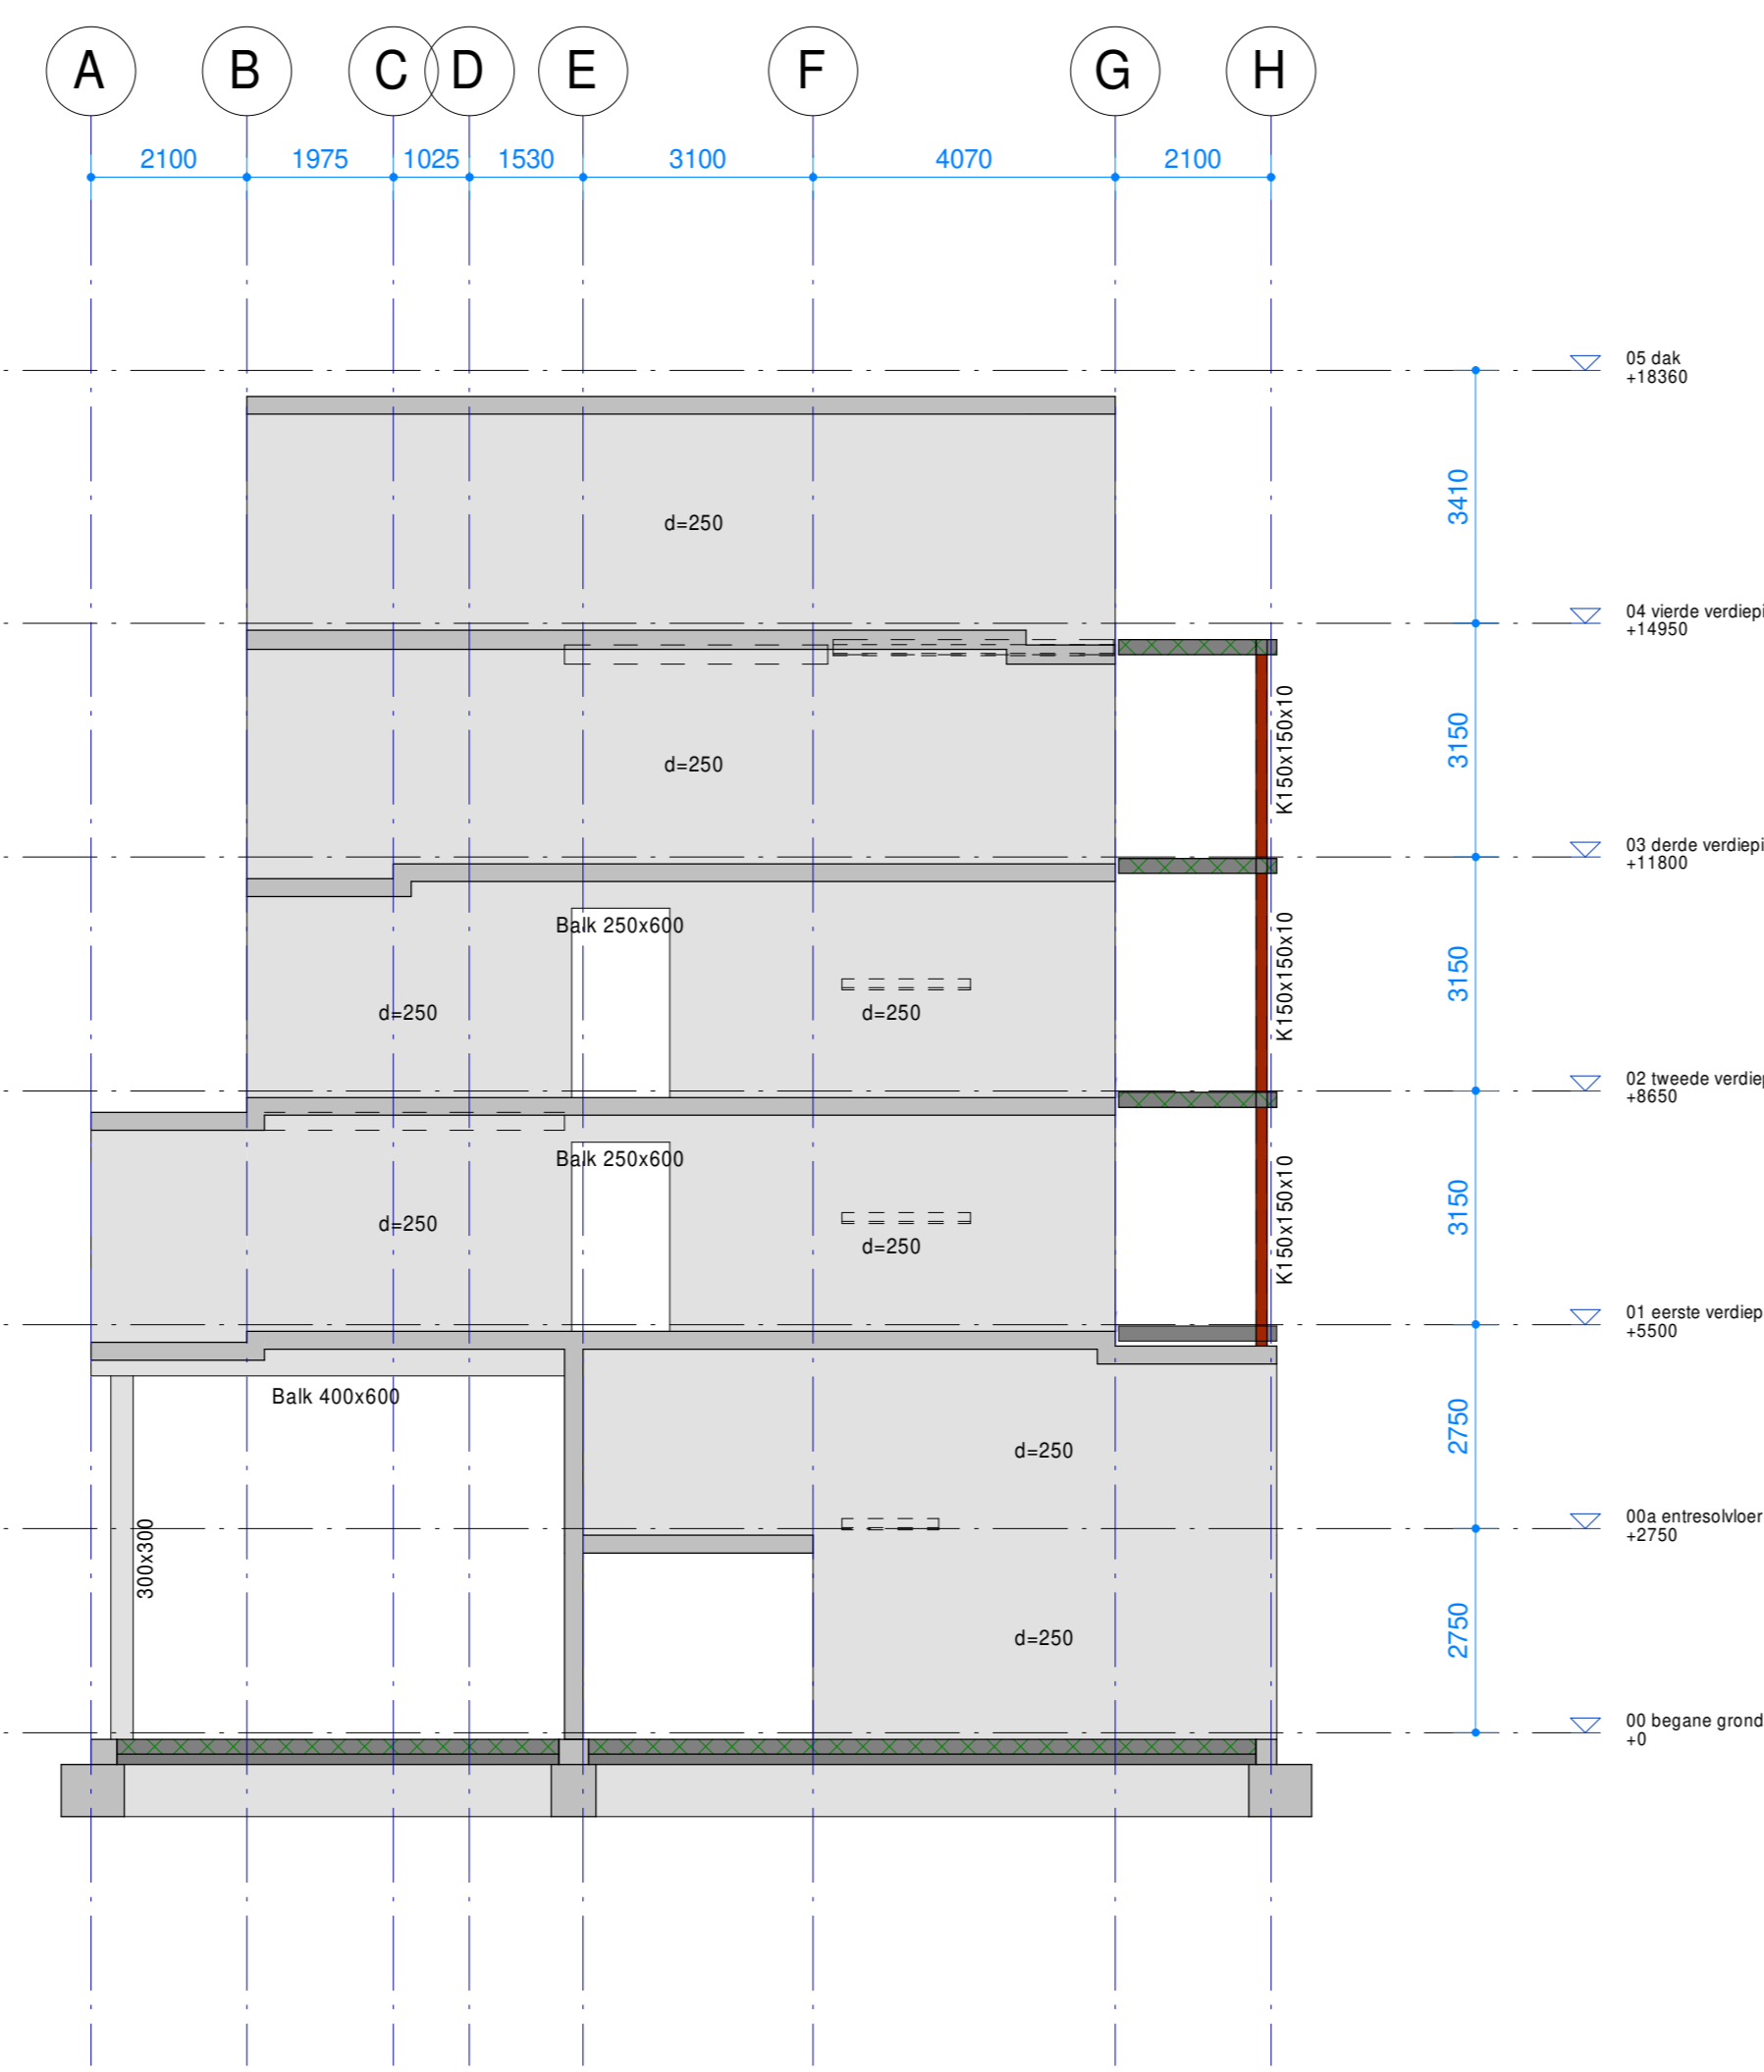


Wand as 2

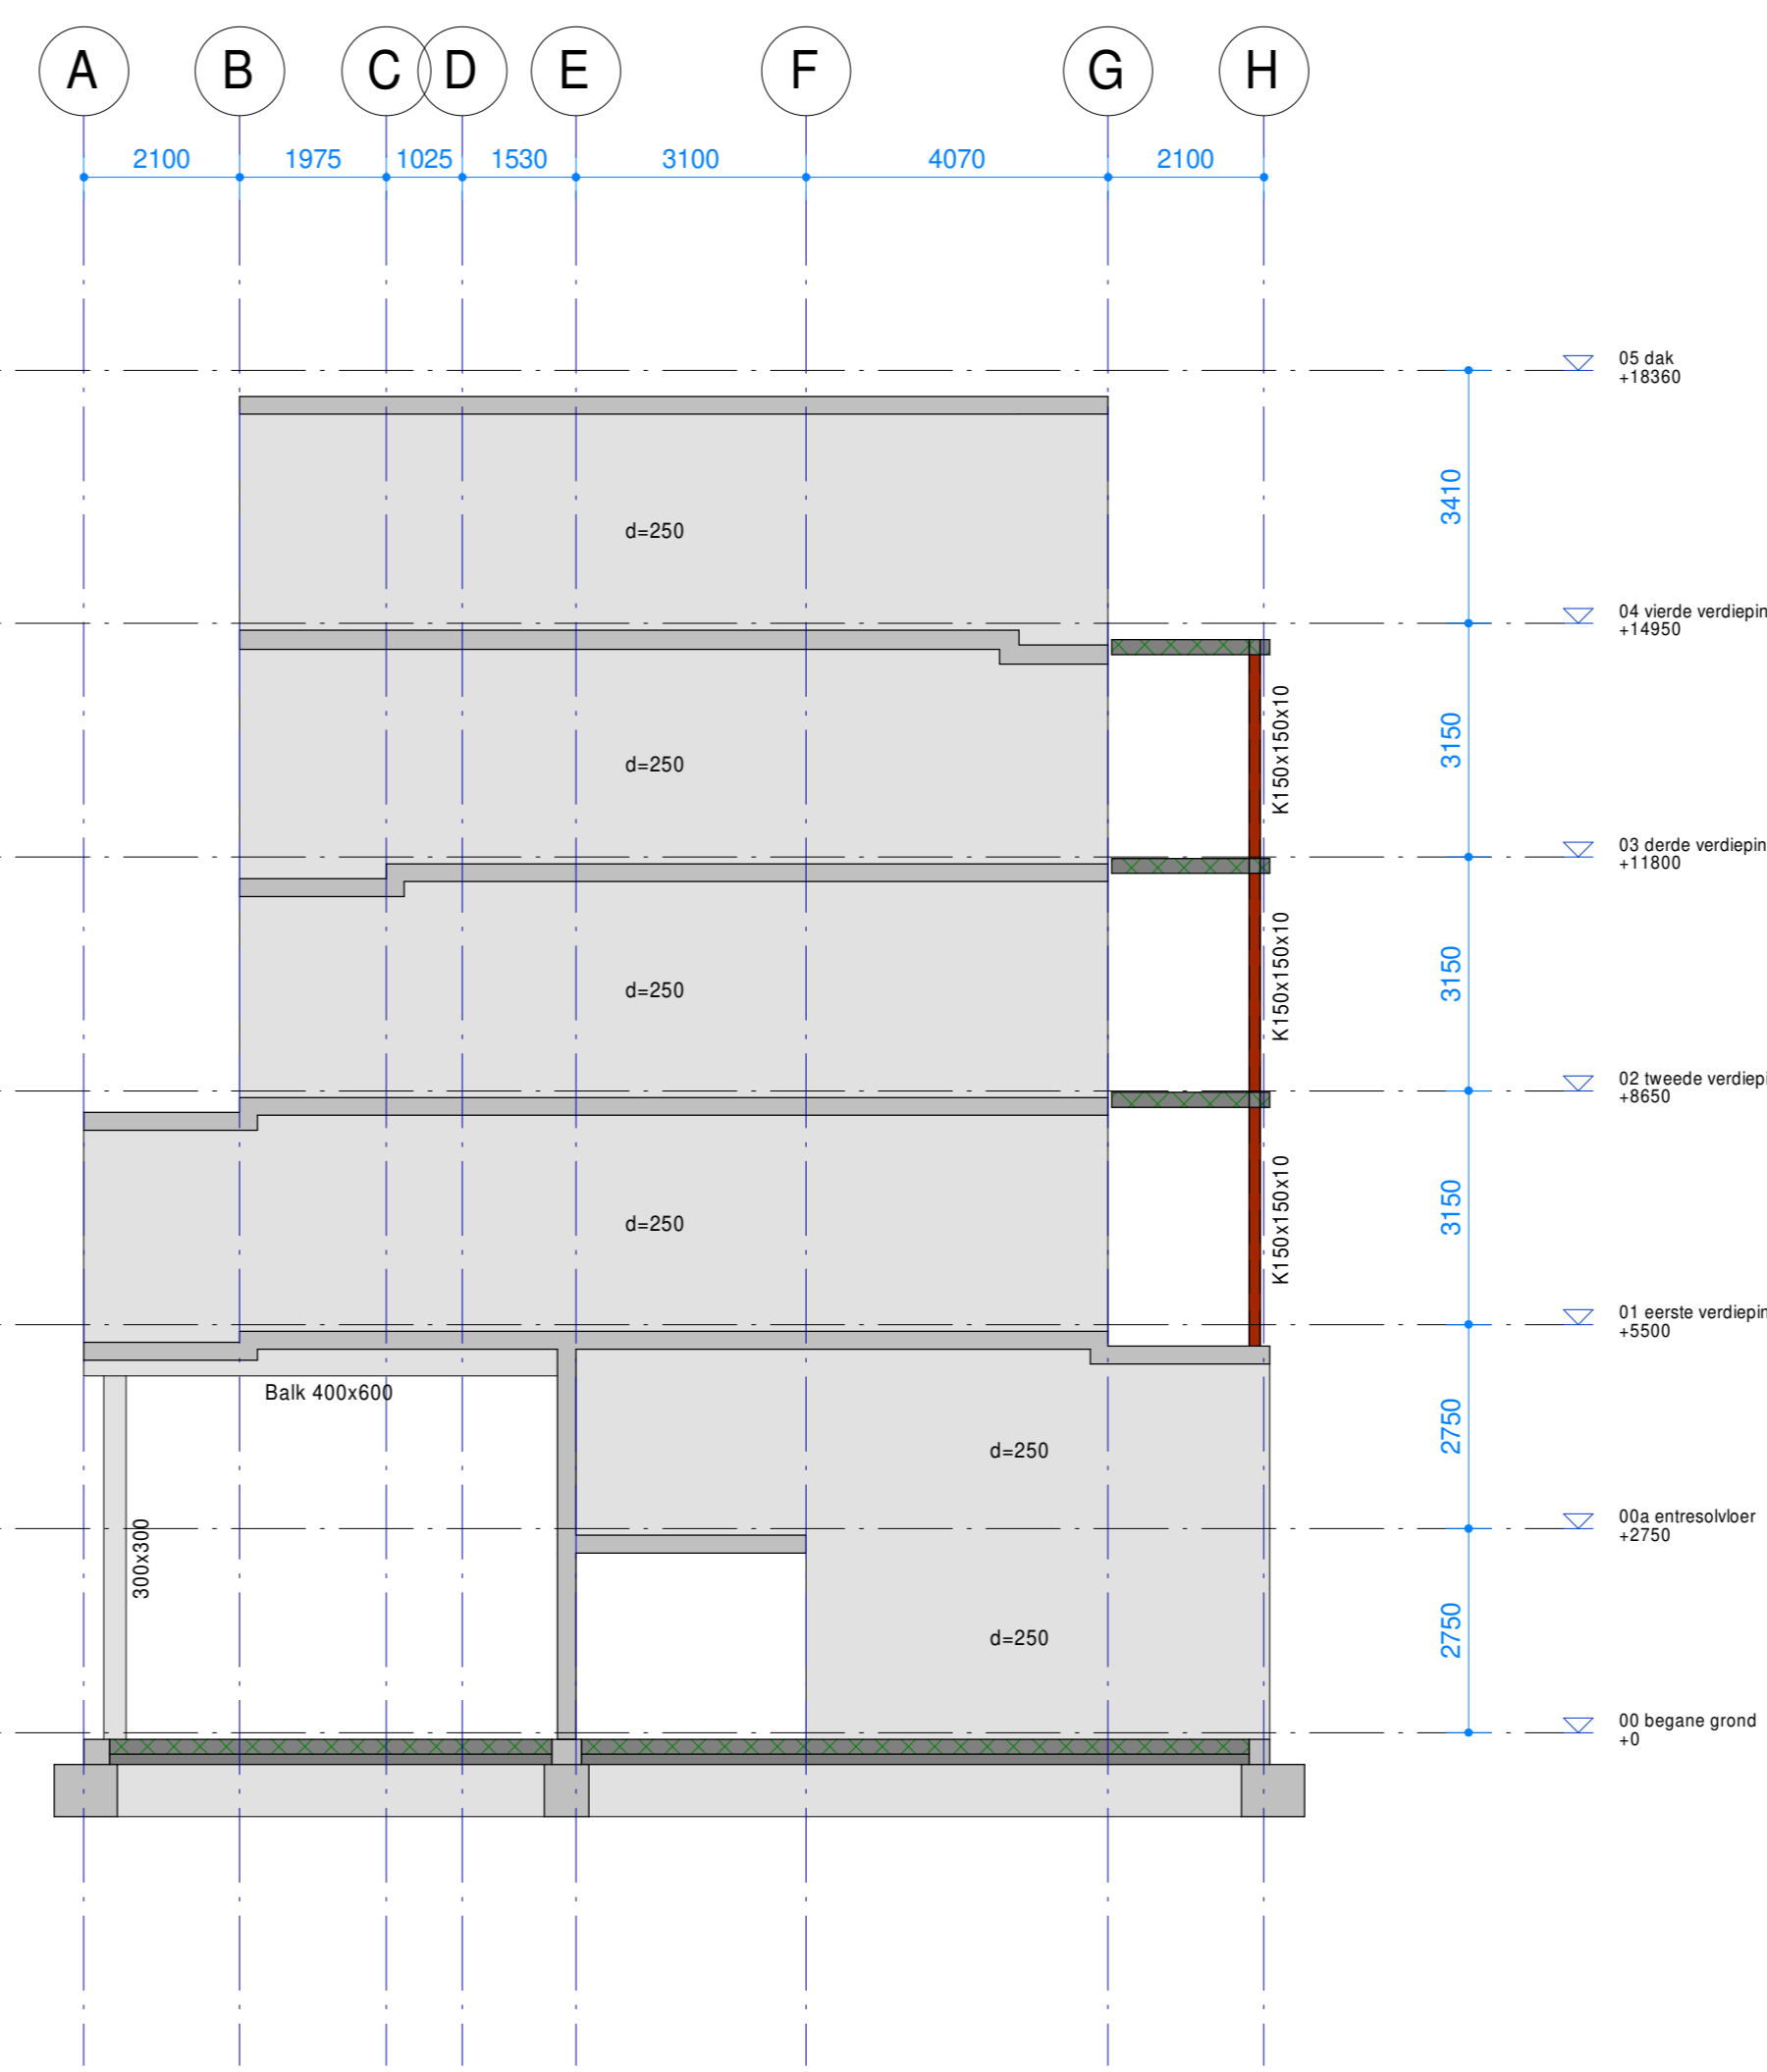


Wand as 3

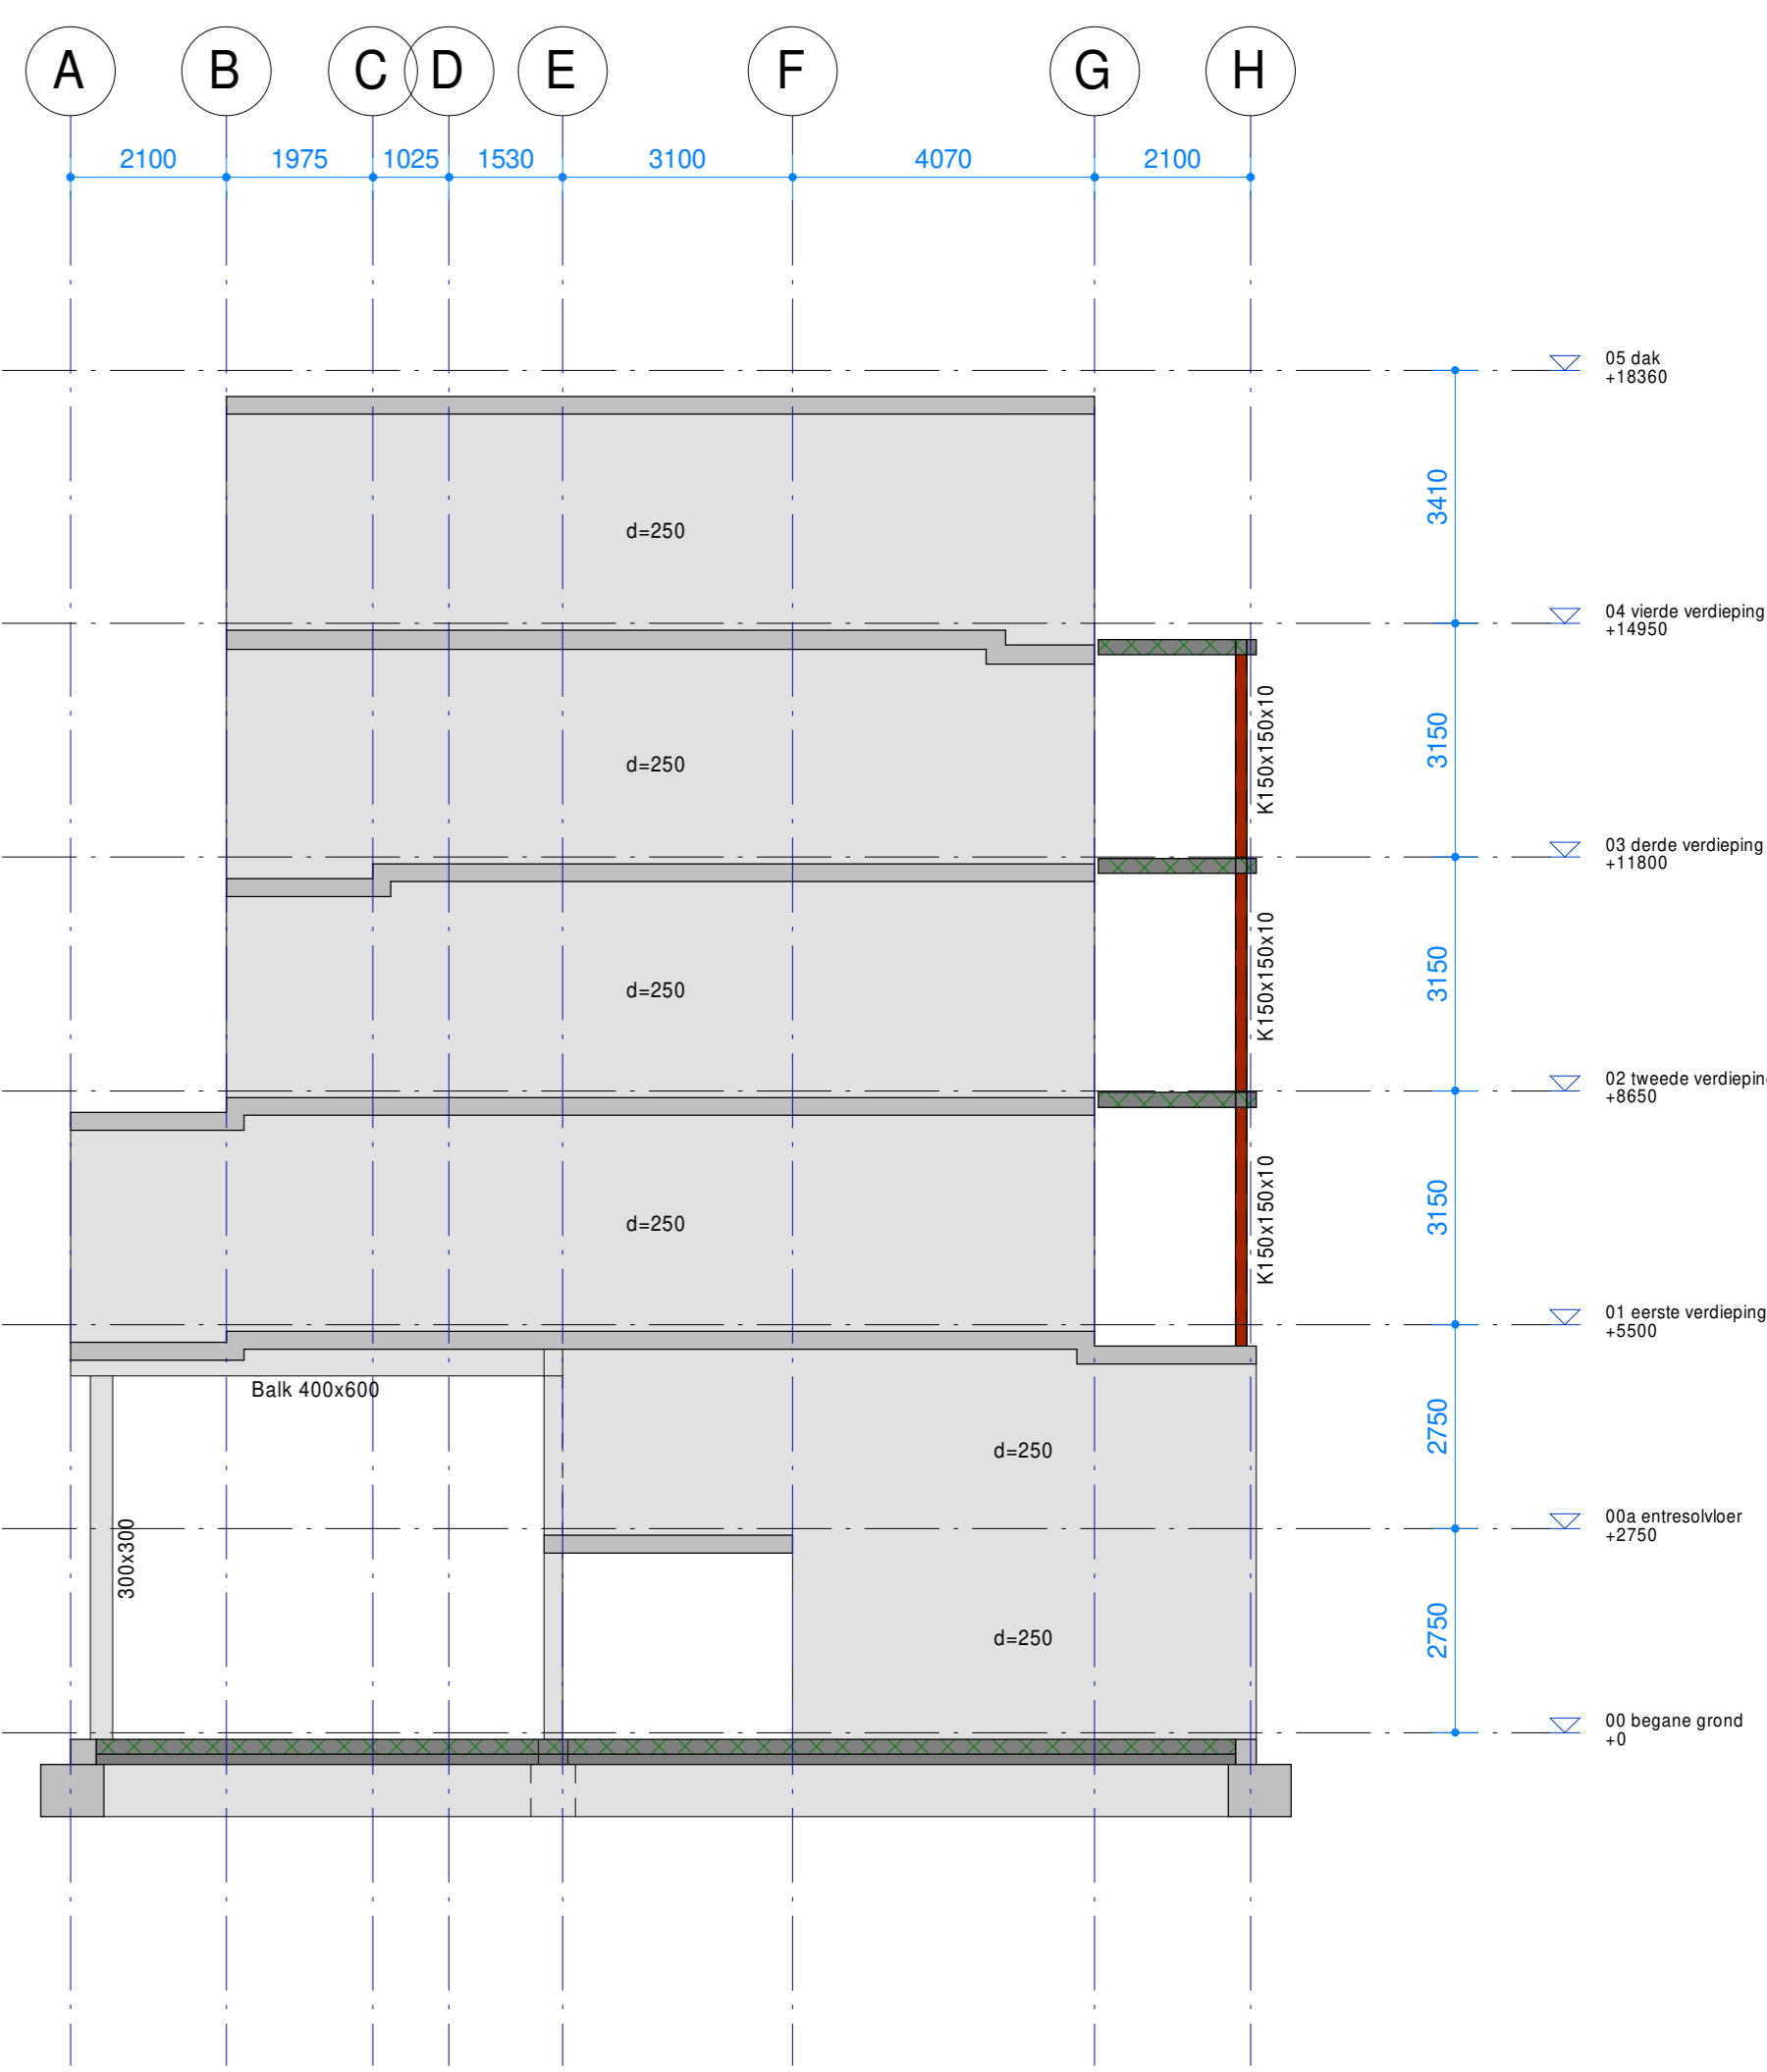


Wand as 4

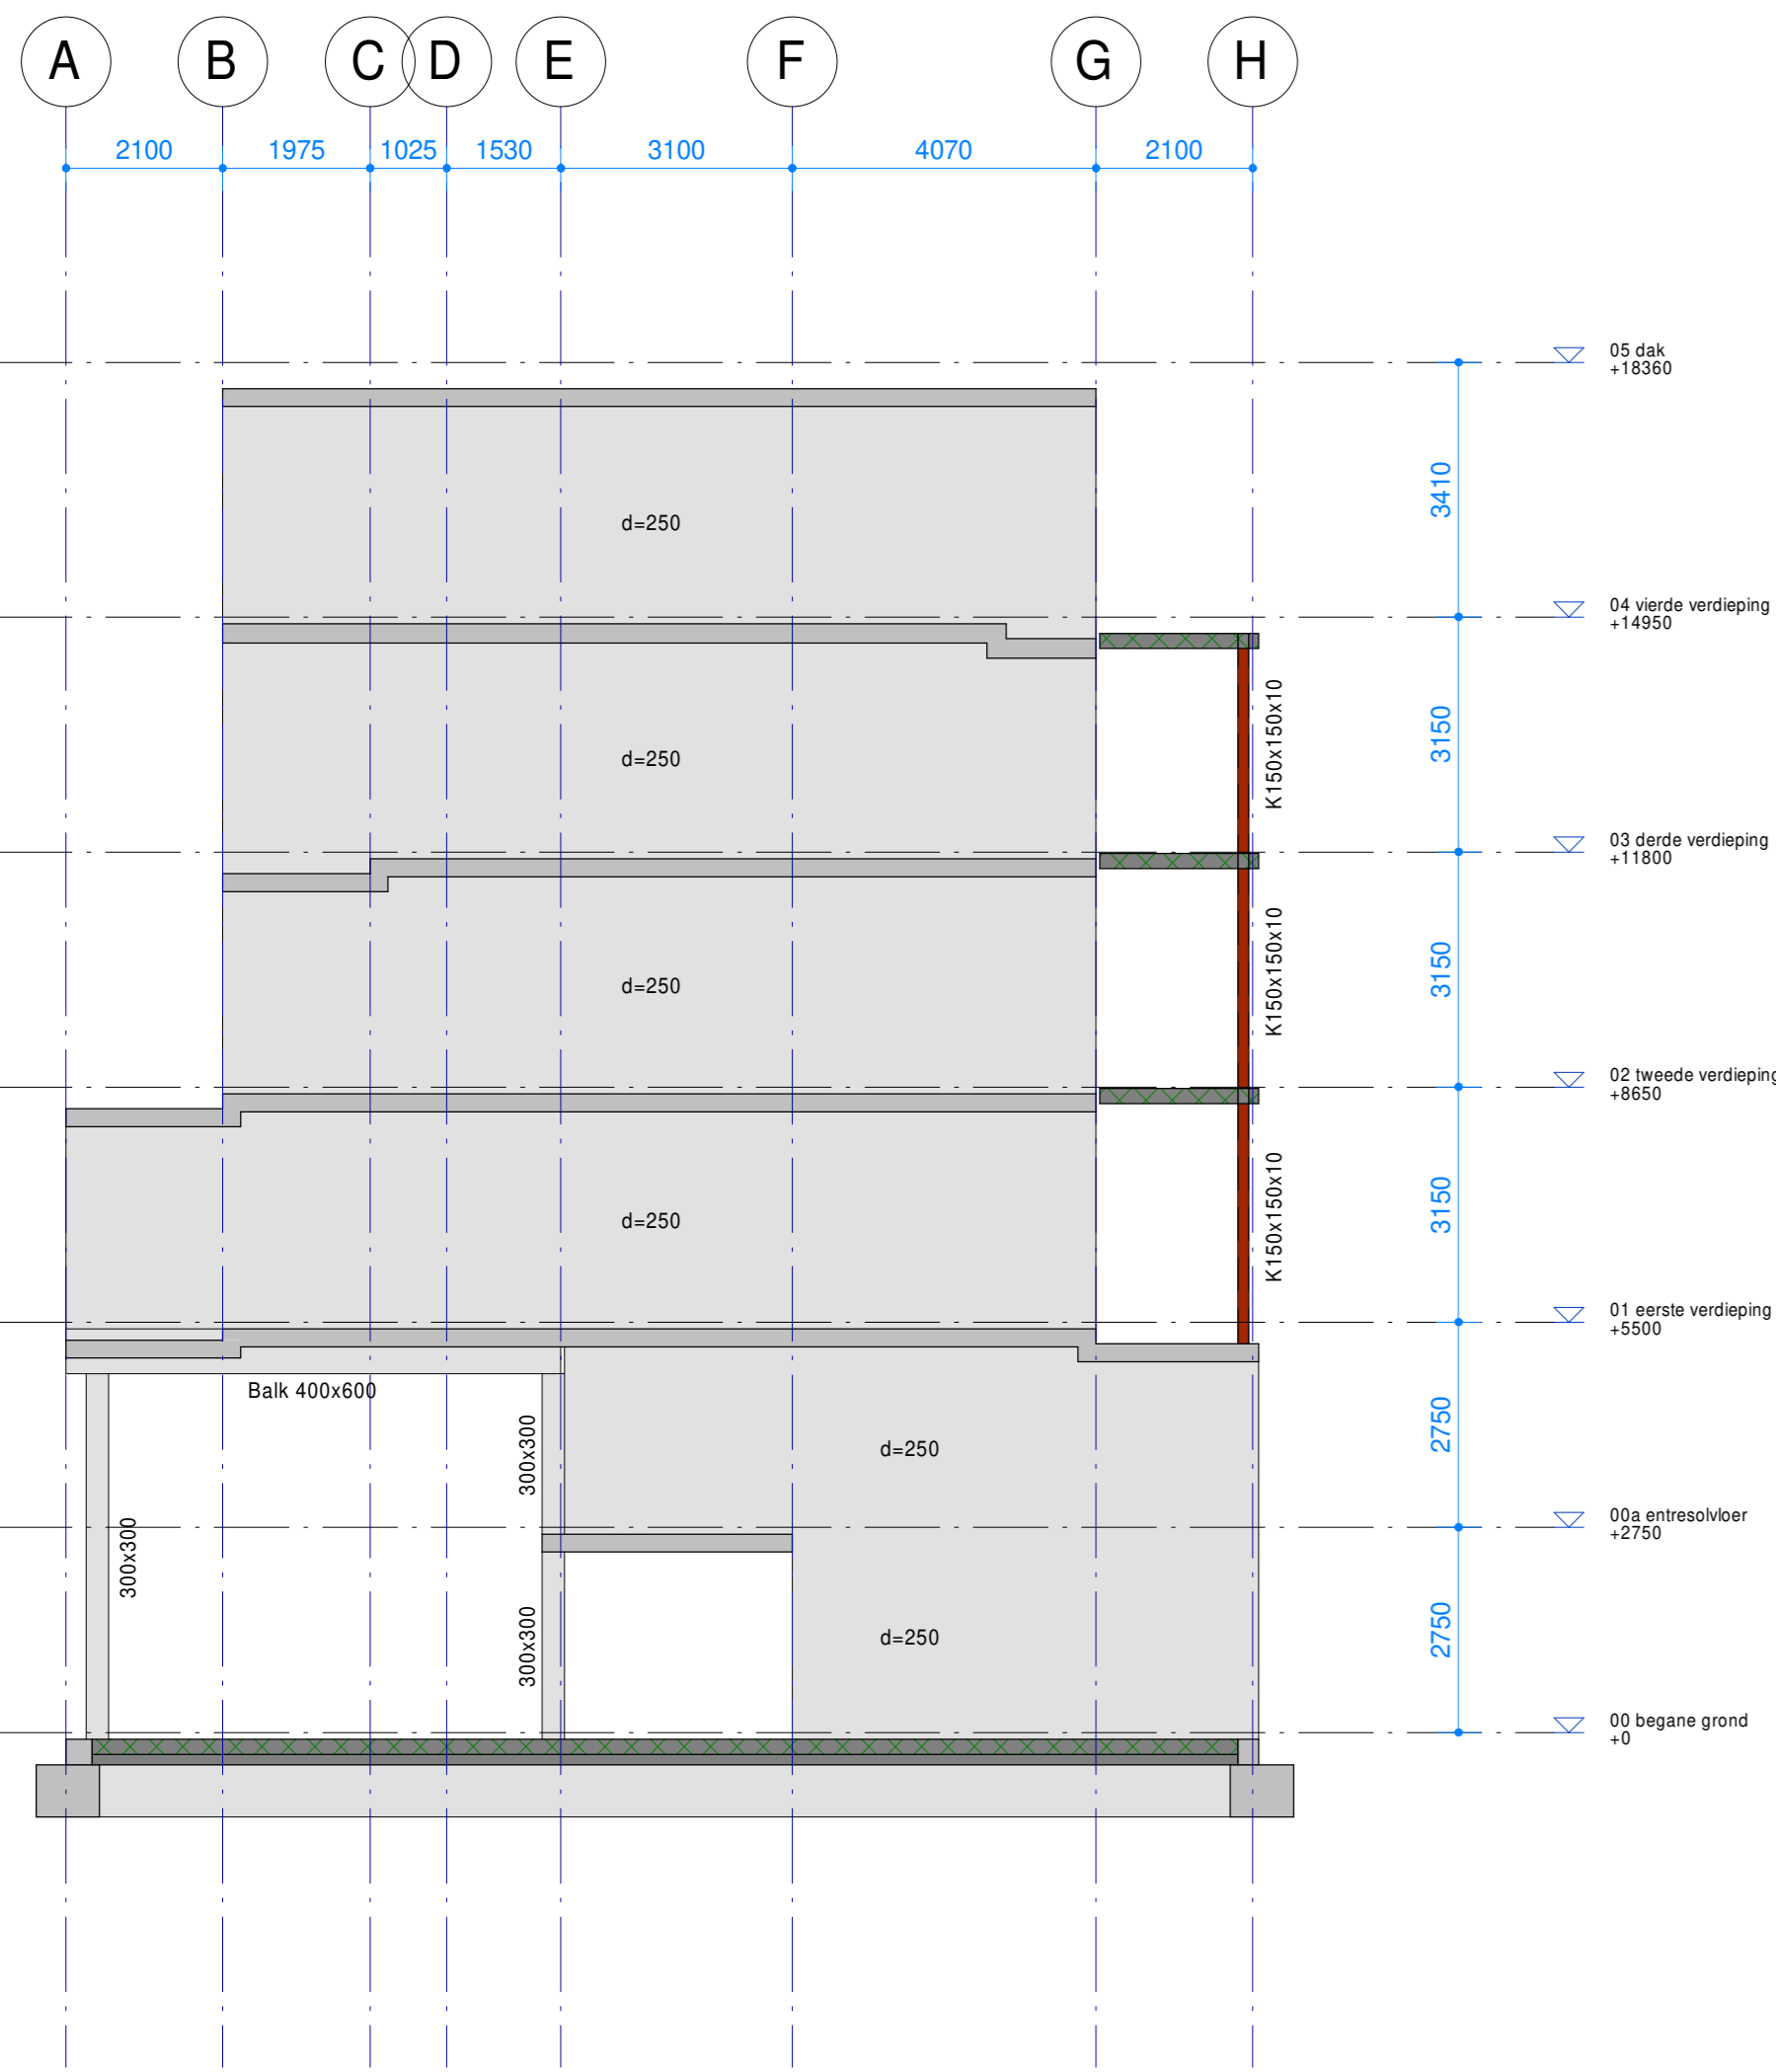


Wand as 5

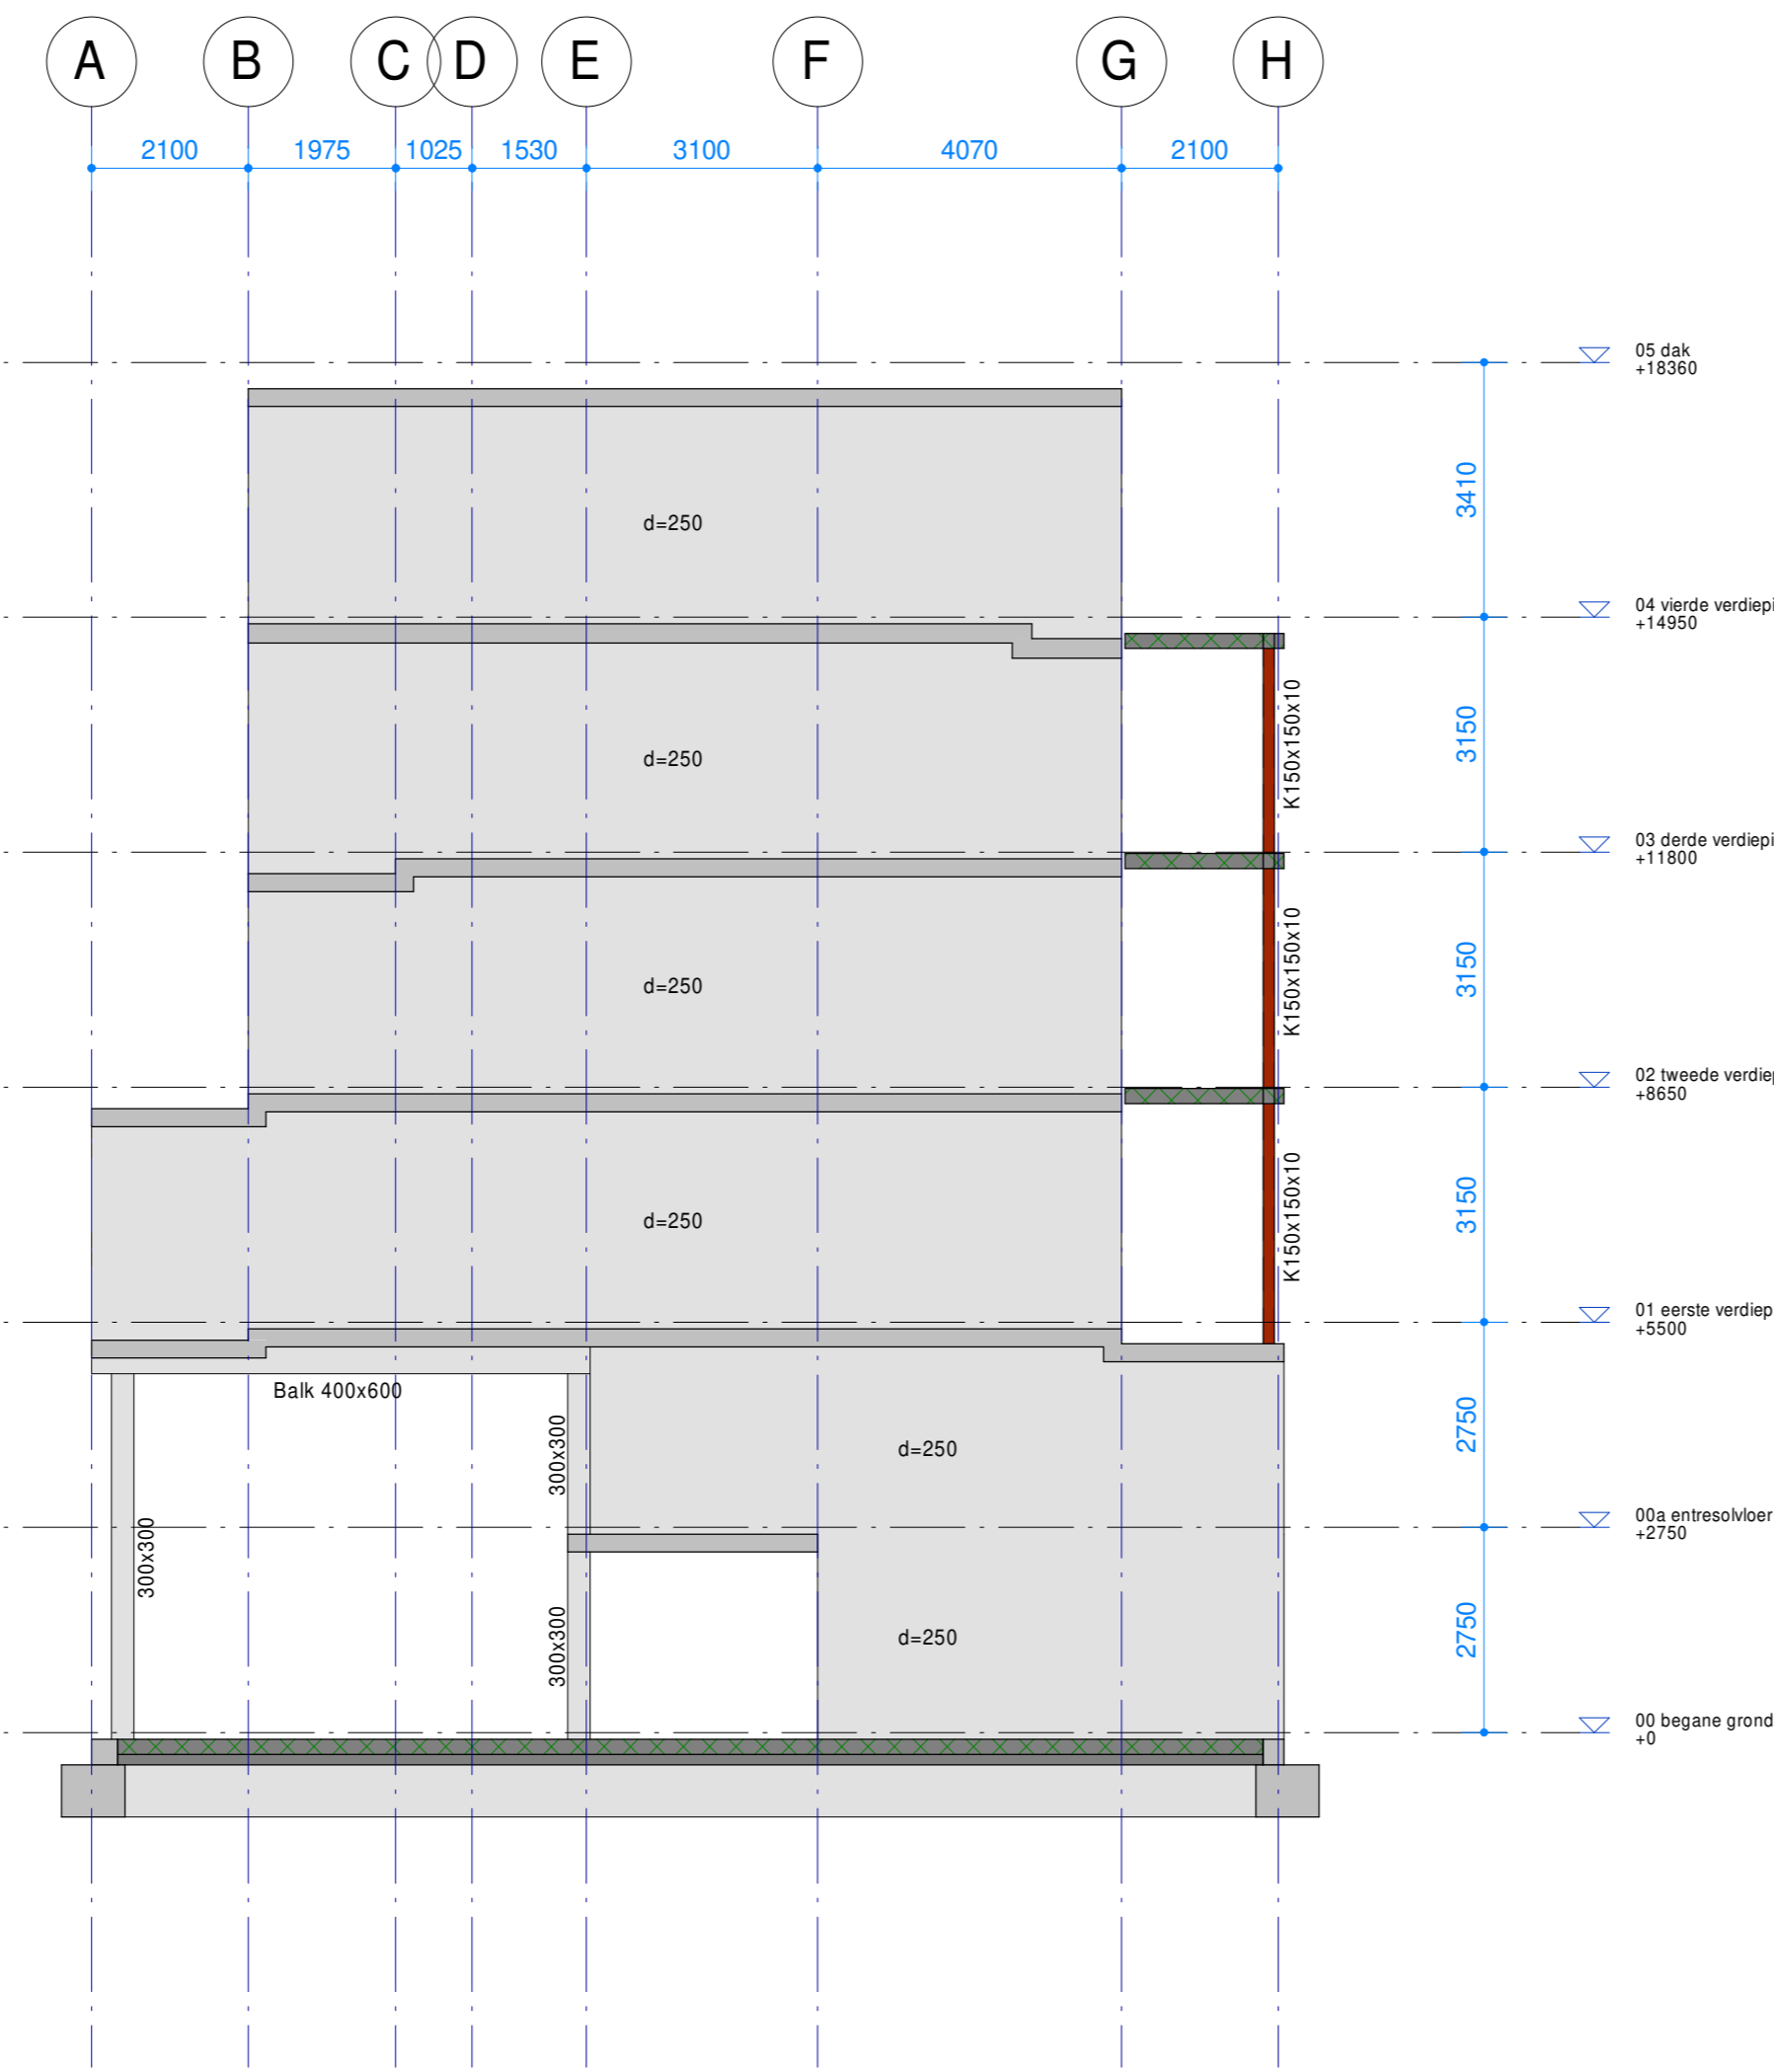


Wand as 6

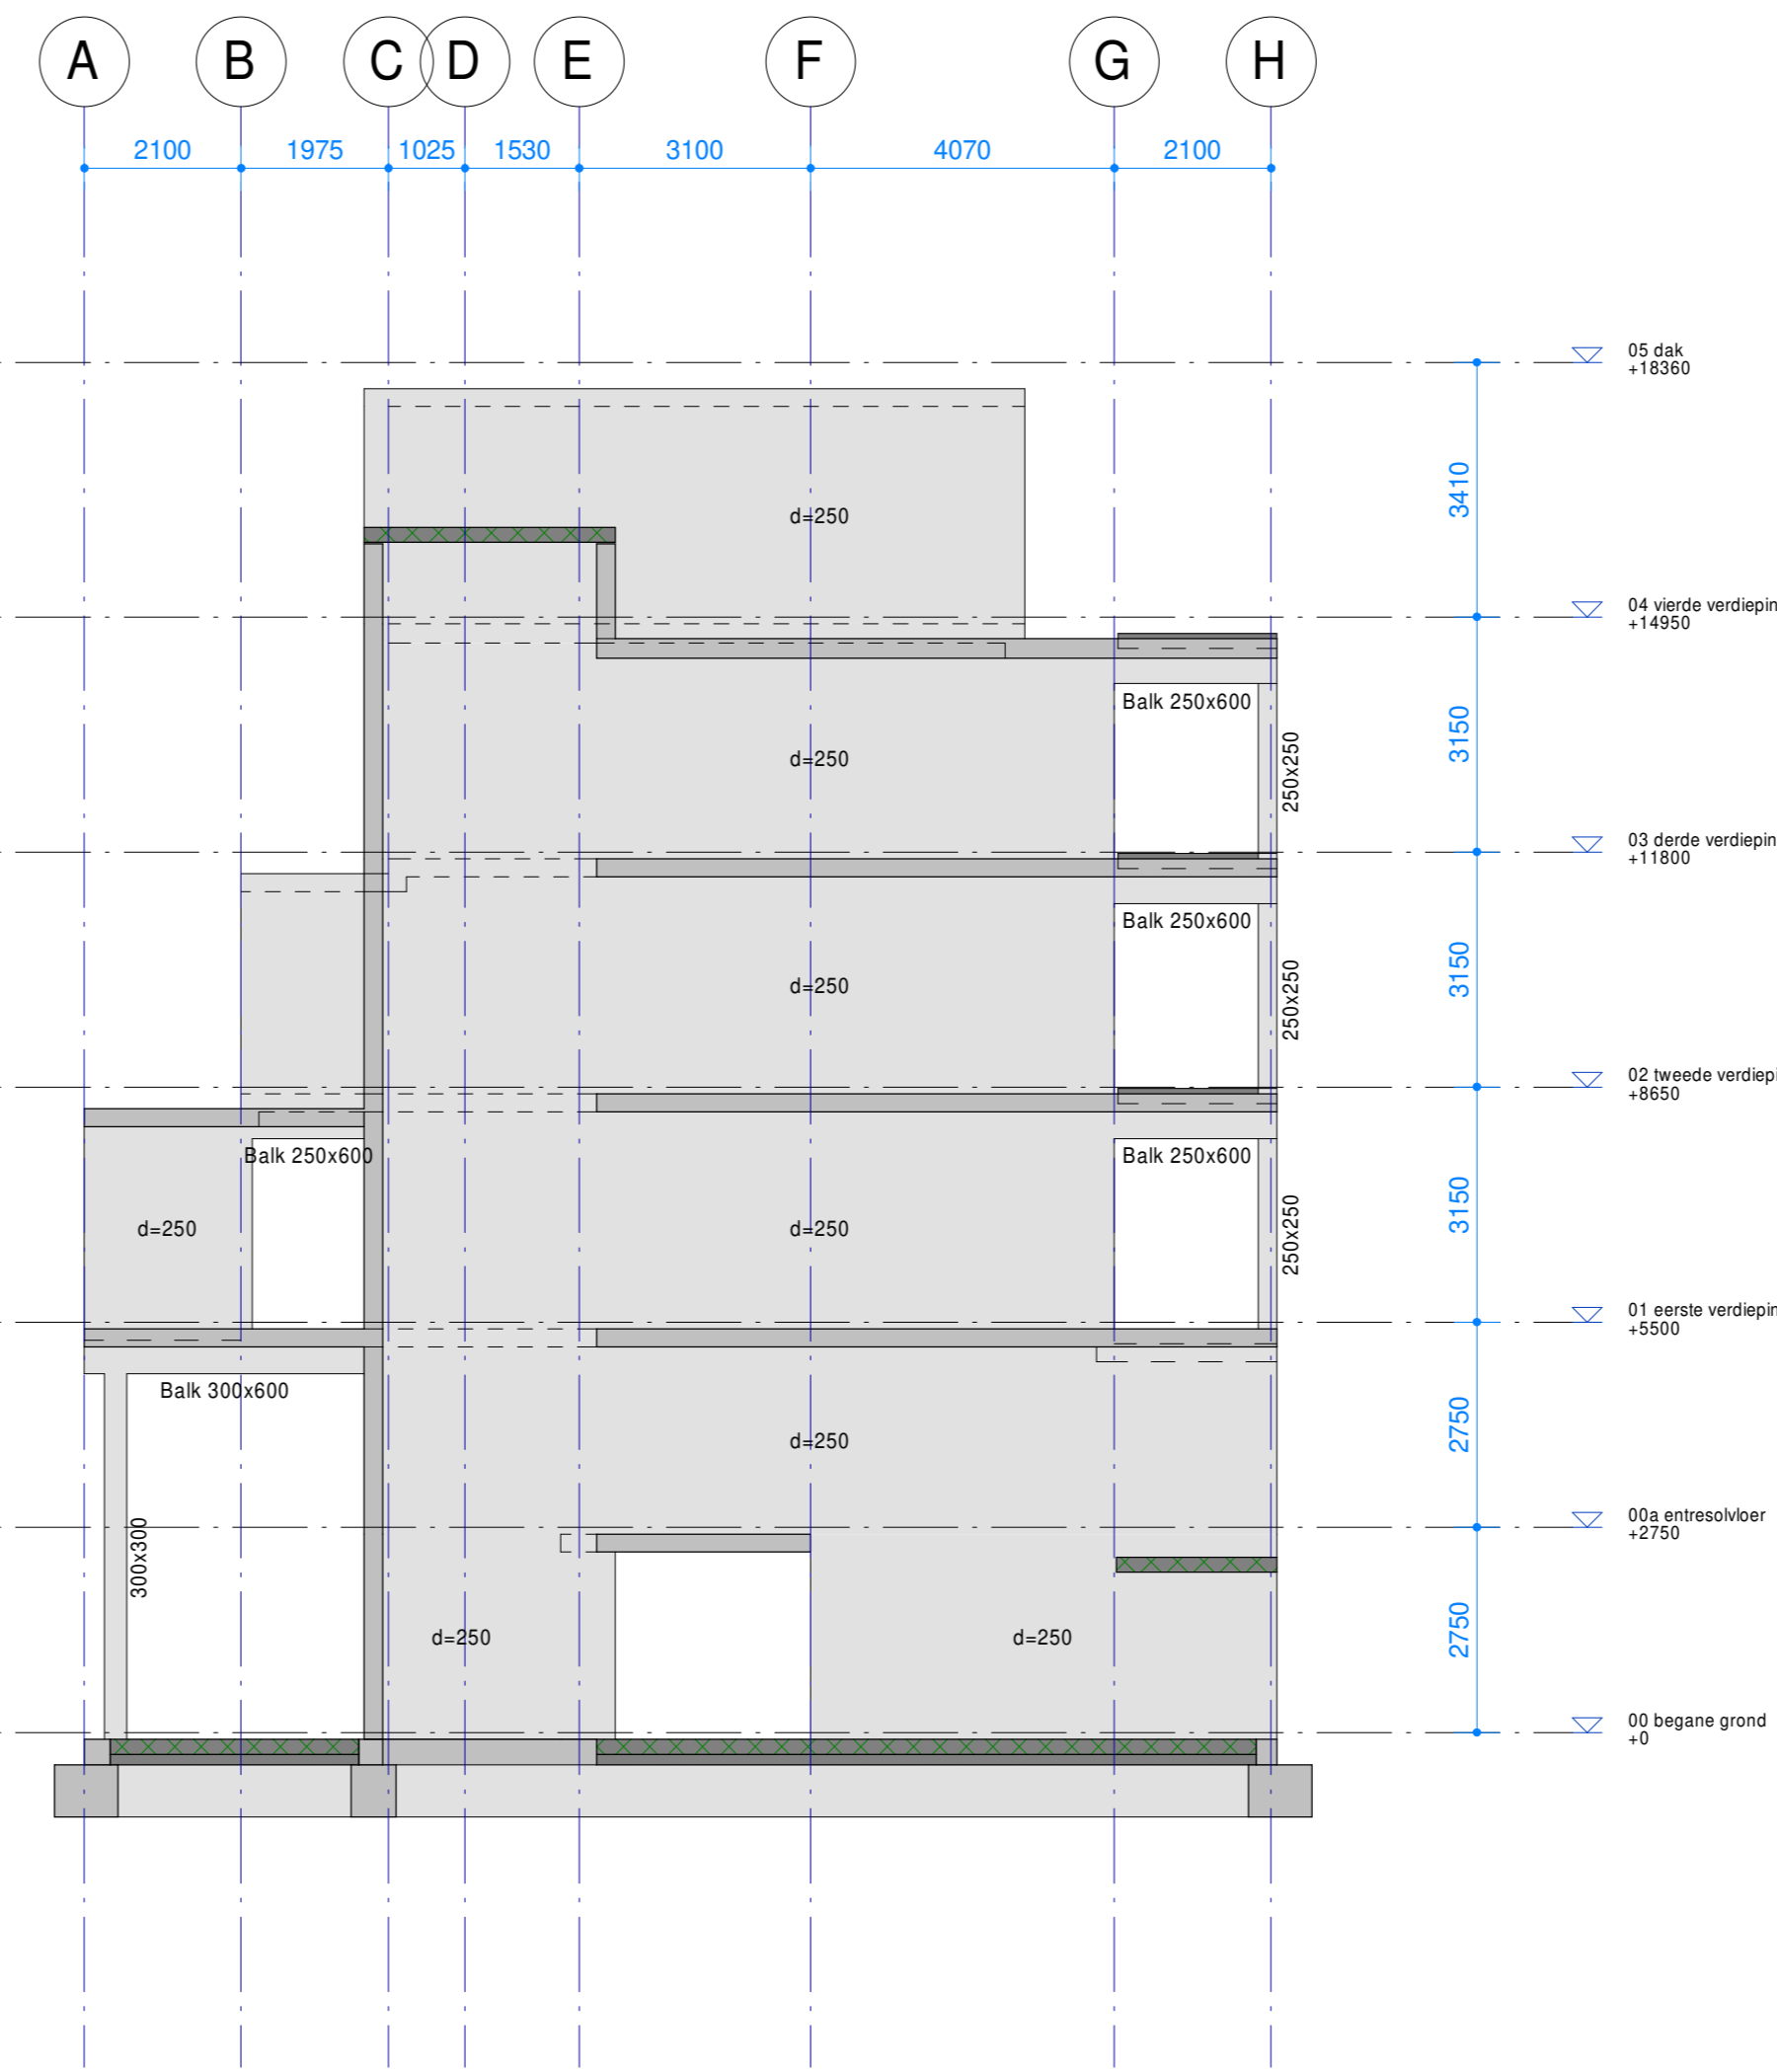

Wand as 7

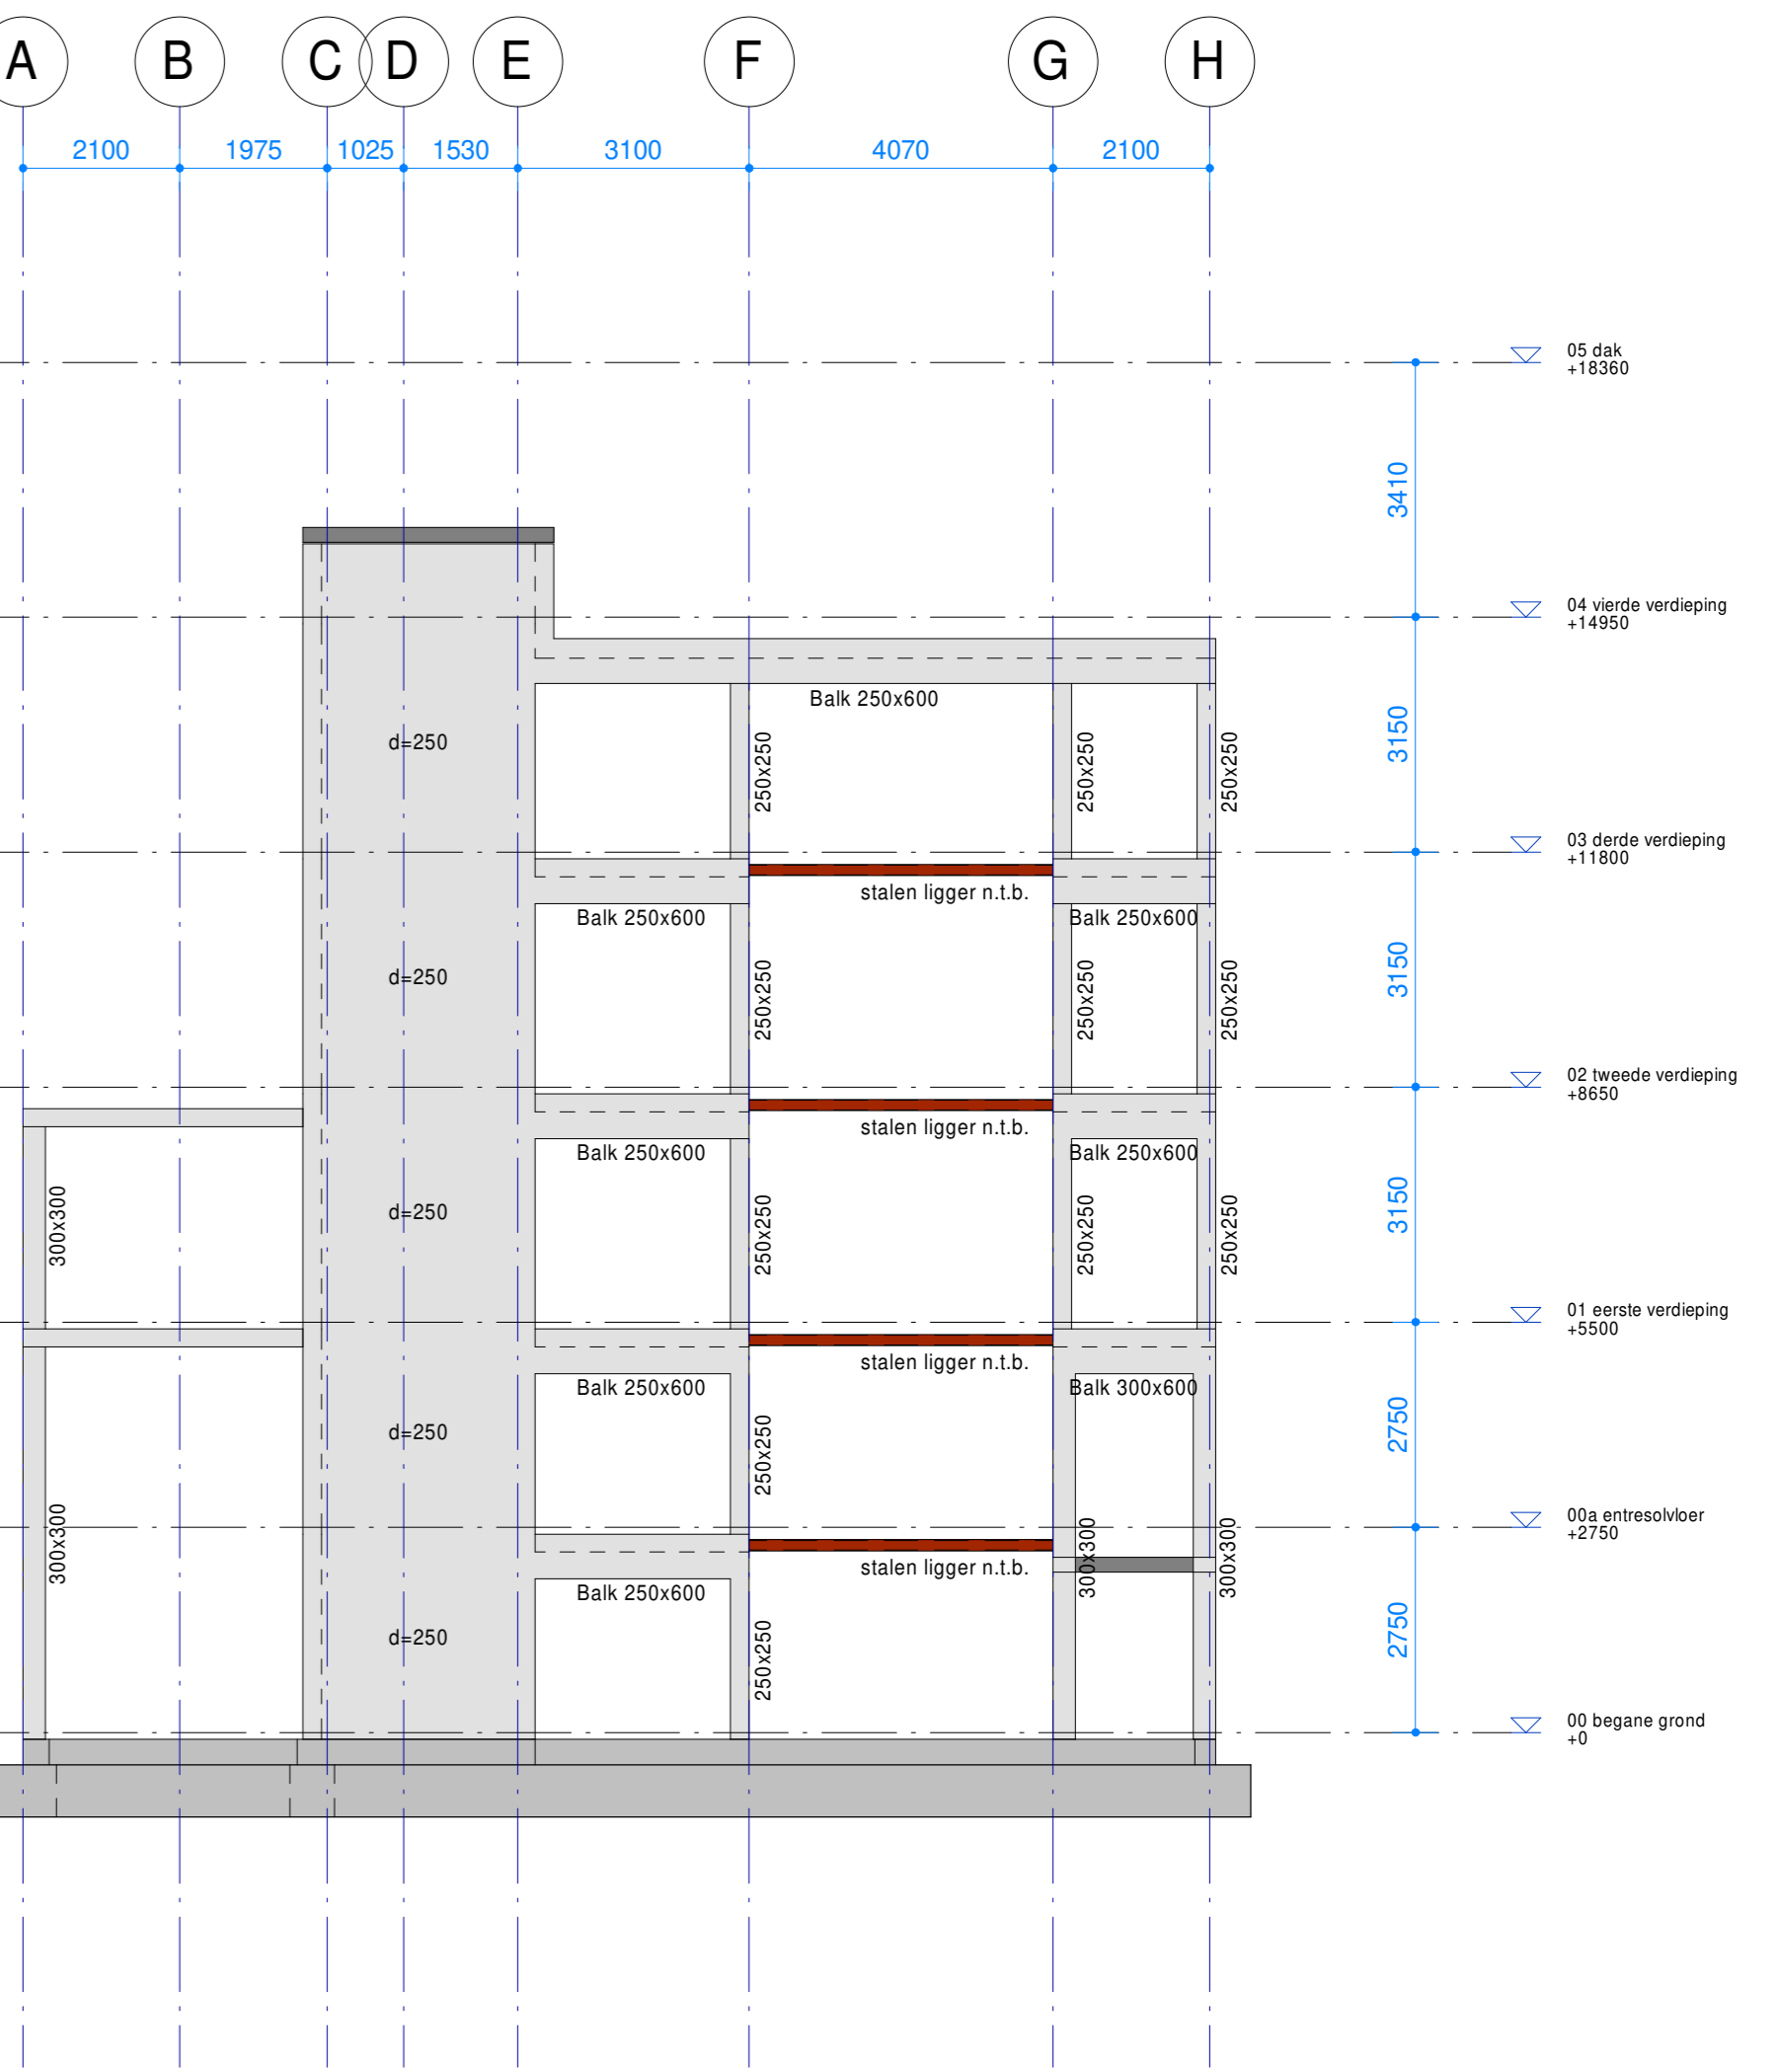

Aanzicht as 8

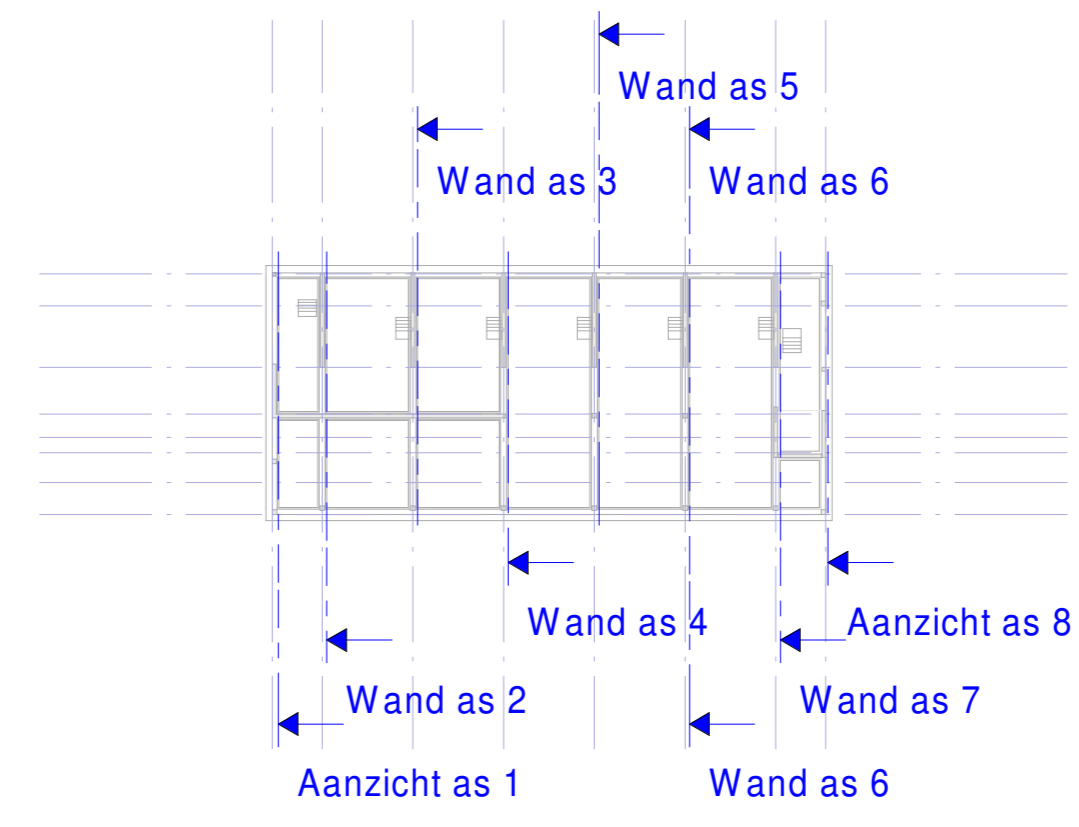

**IMd**  
Raadgevende  
Ingenieurs

Postbus 56521  
3007 LA Rotterdam  
Plekstraat 77  
3071 EL Rotterdam  
t 010 201 23 60  
e imd@imd.nl  
www.imd.nl

**WBI, Amersfoort** : project  
Naam Opdrachtgever : opdrachtgever  
Zeep architects and urban designers : architect

5488 : projectnummer  
P. van Doodewaard : projectleider  
R. Fakkel : projectkenaar

: omschrijving wijziging  
: datum wijziging

**Wanden en aanzichten** : onderdeel  
1:100 : schaal  
A0 [1189x841] : papierformaat  
20-10-2023 : datum

**DO W1V** : fase-tekeningnaam-versie