




voorgevel

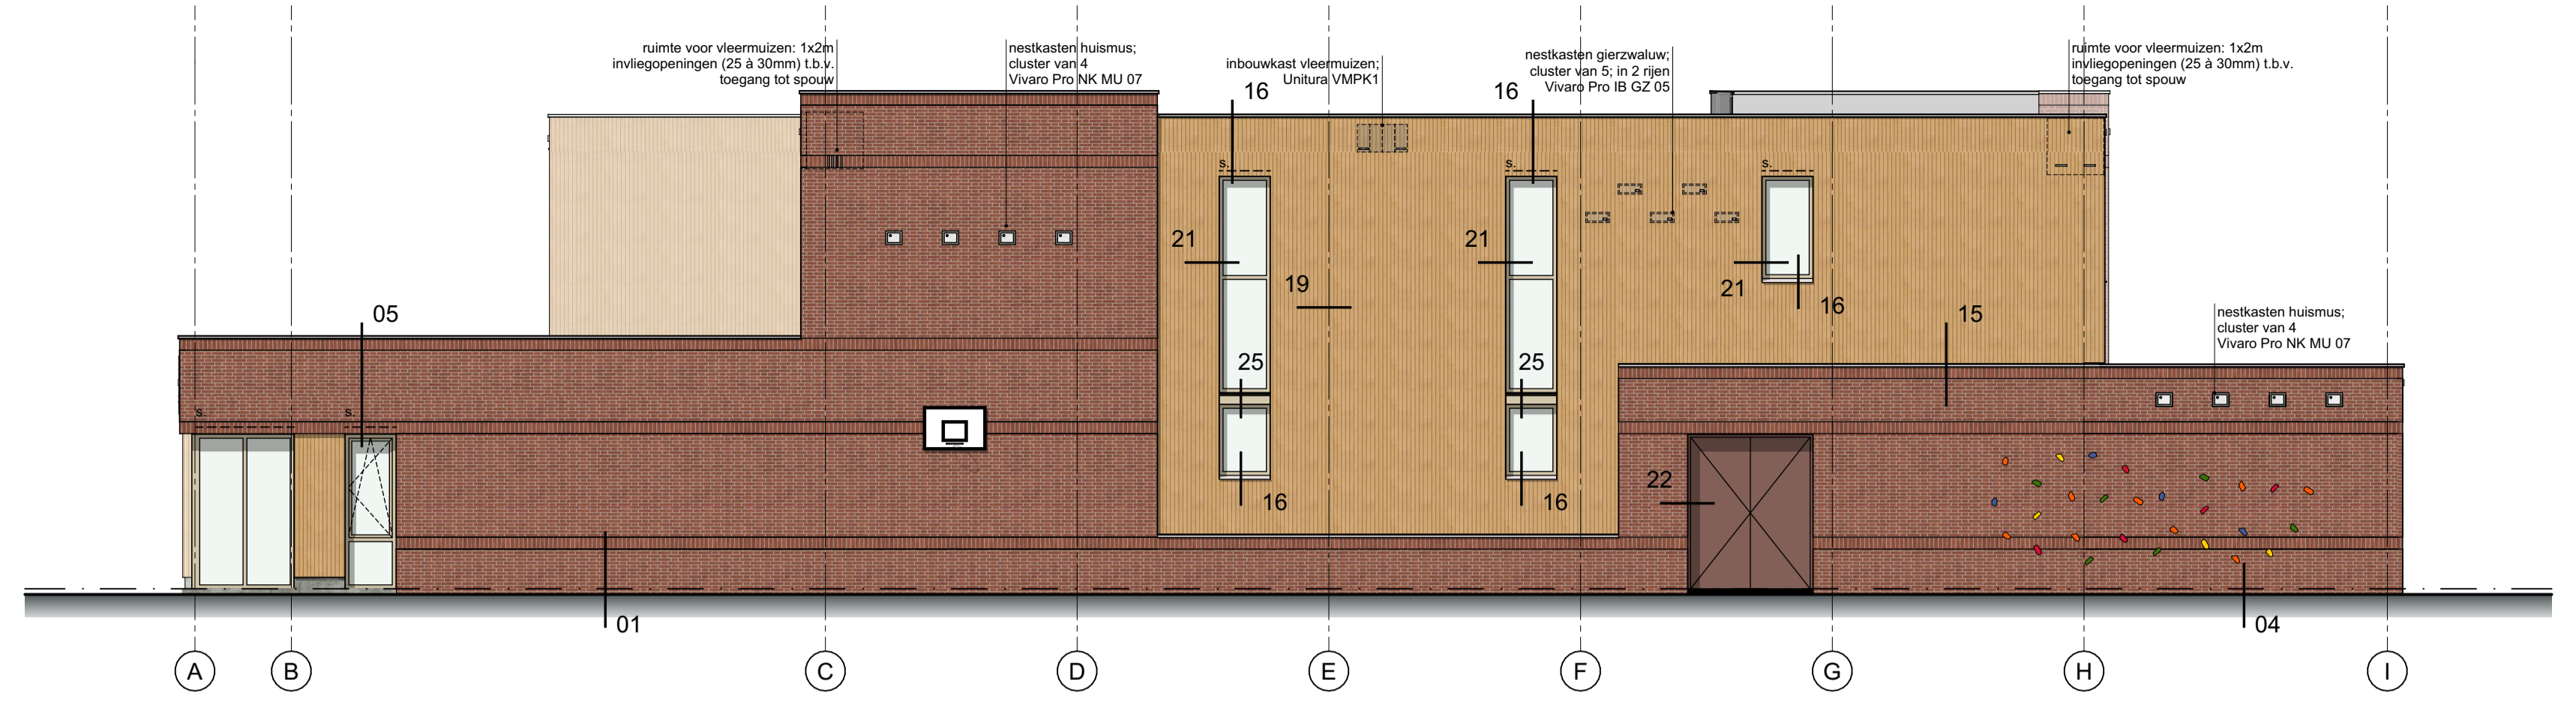


rechtgevel

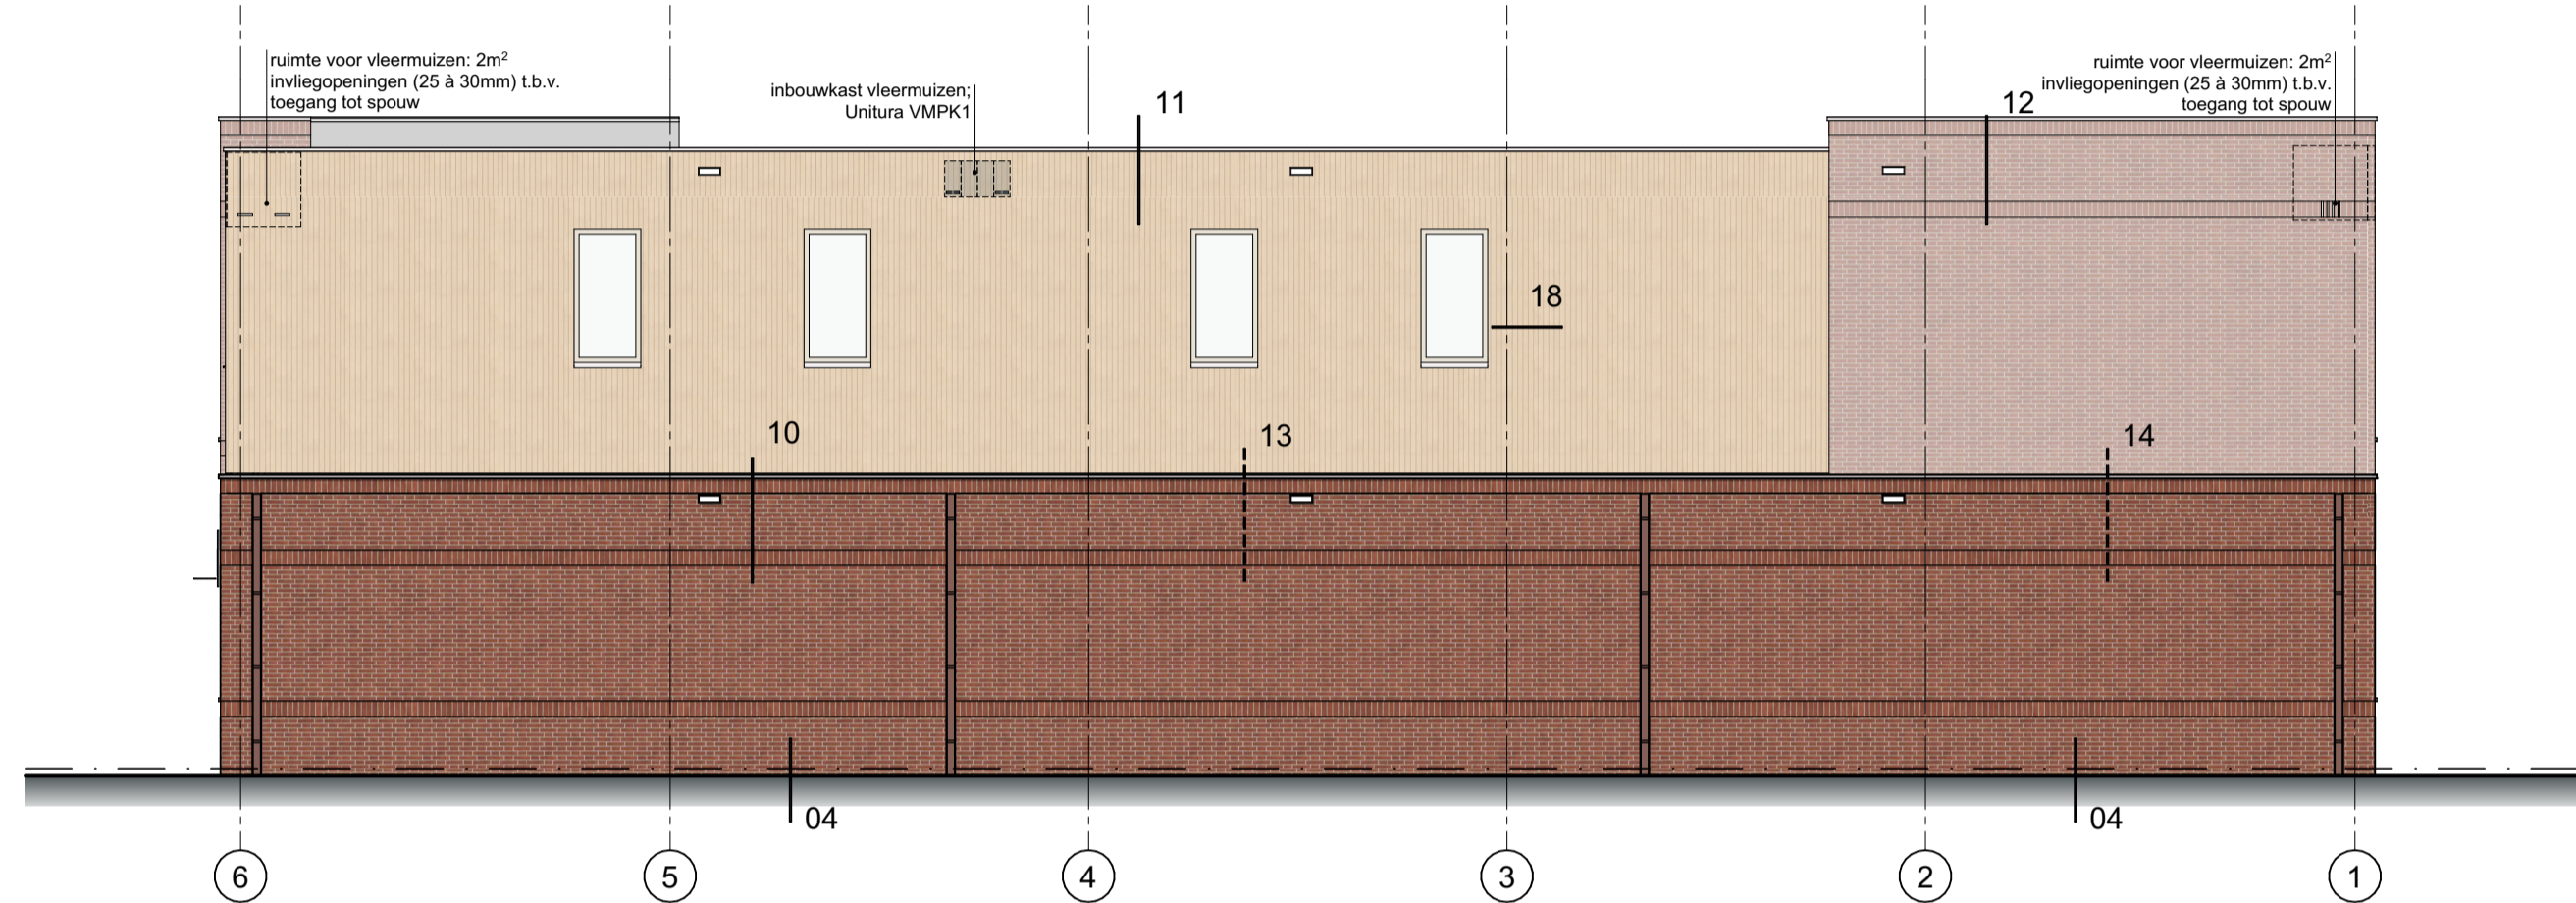


achtergevel

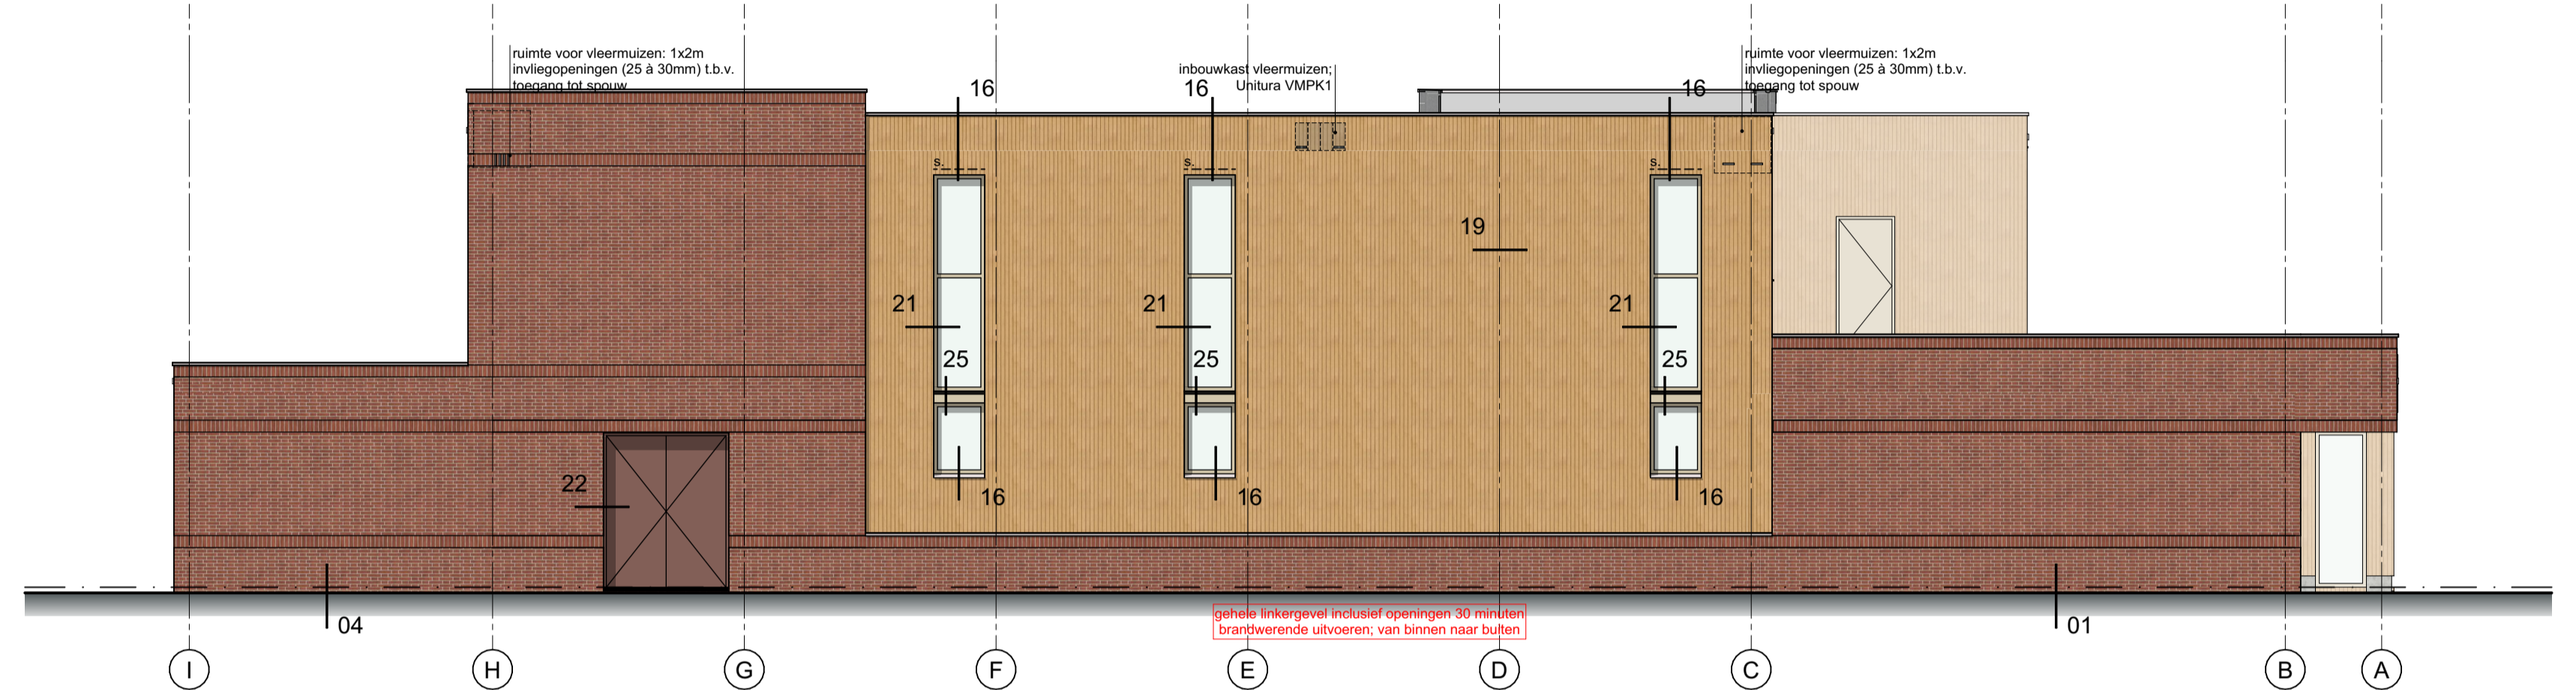

linkergevel

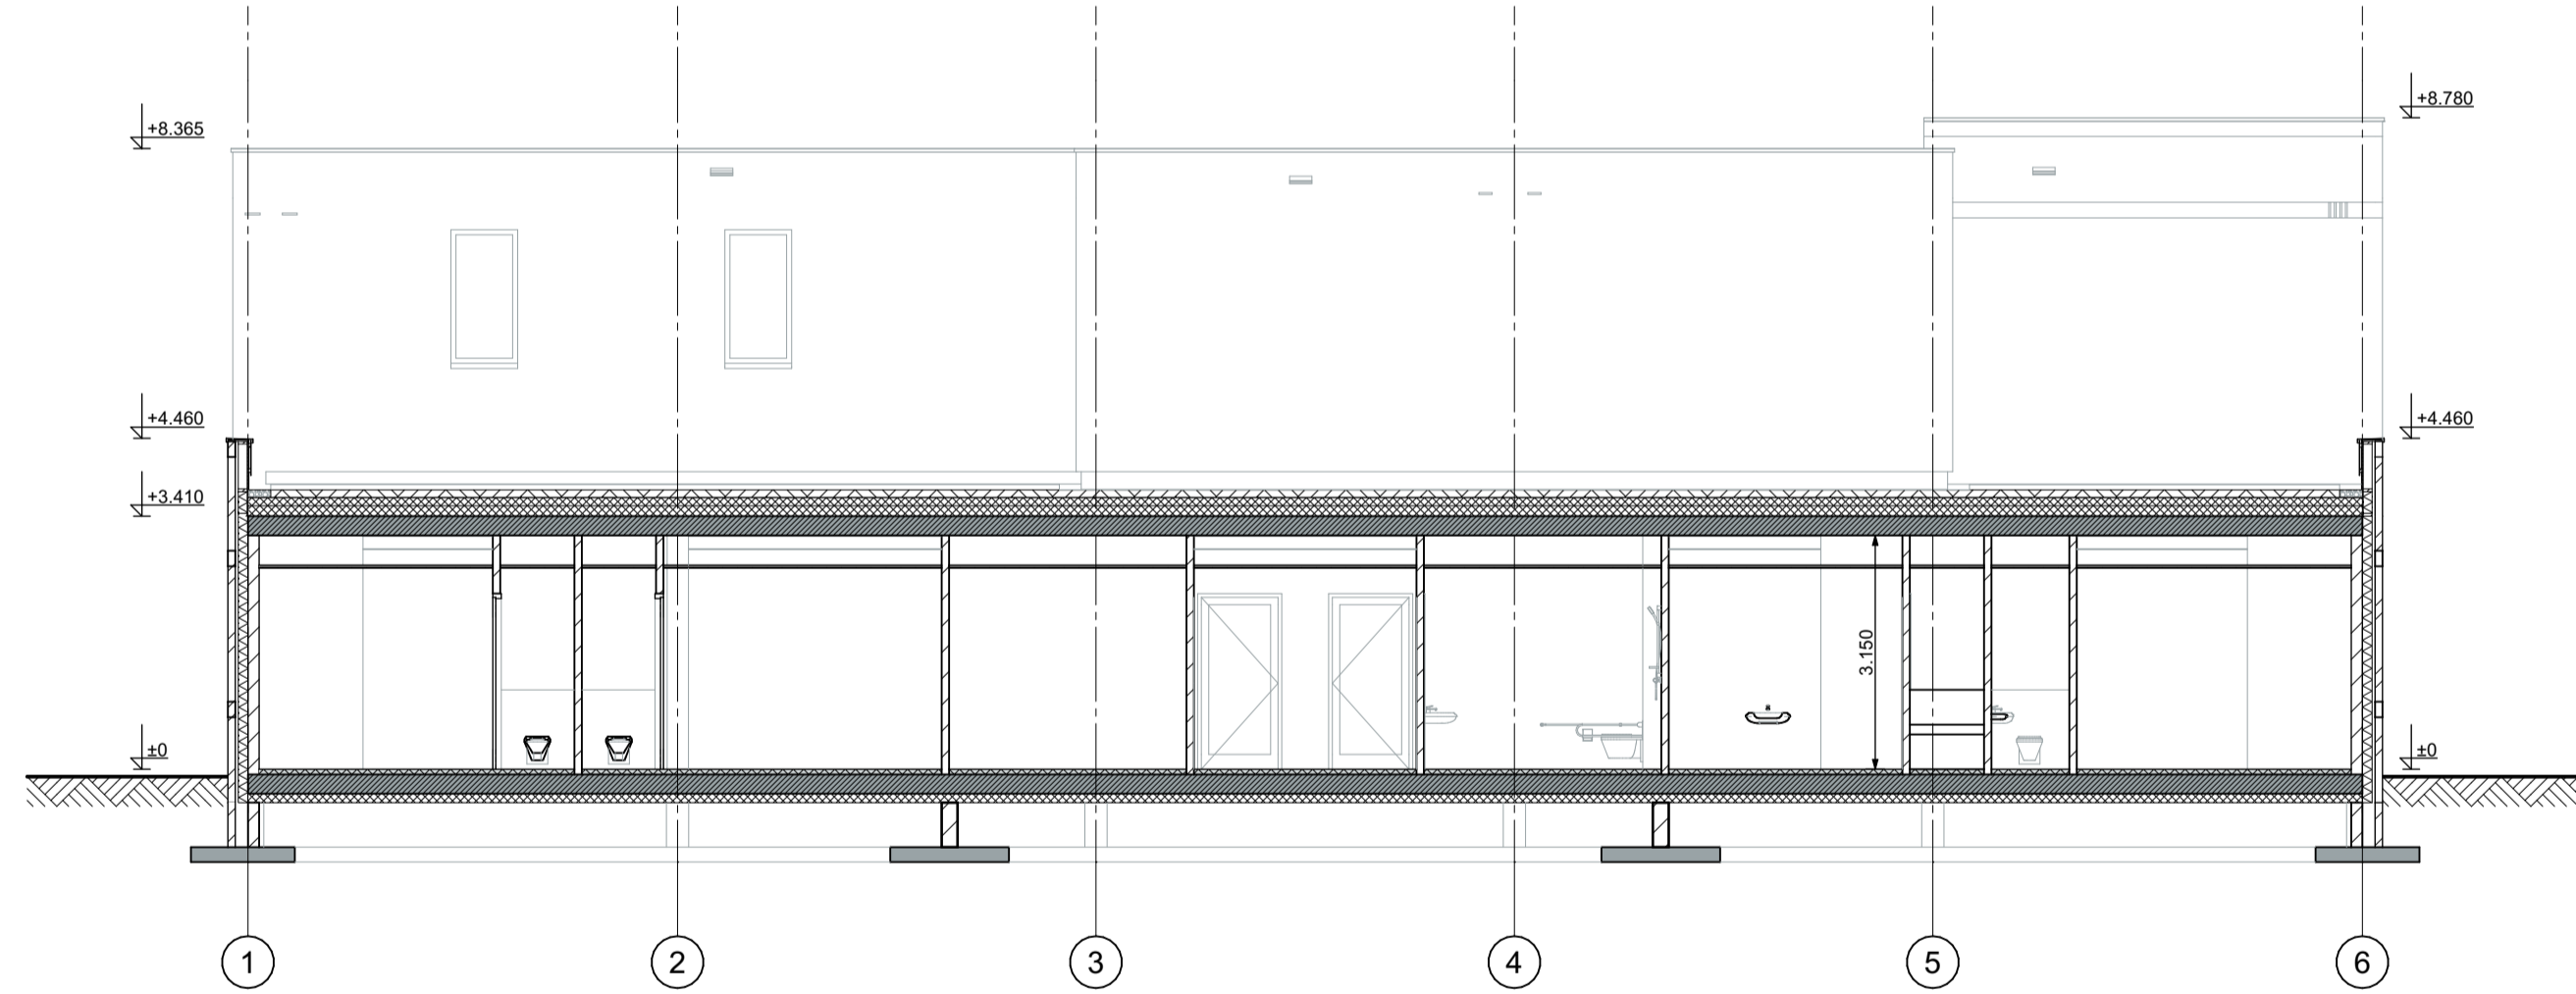

doorsnede A-A

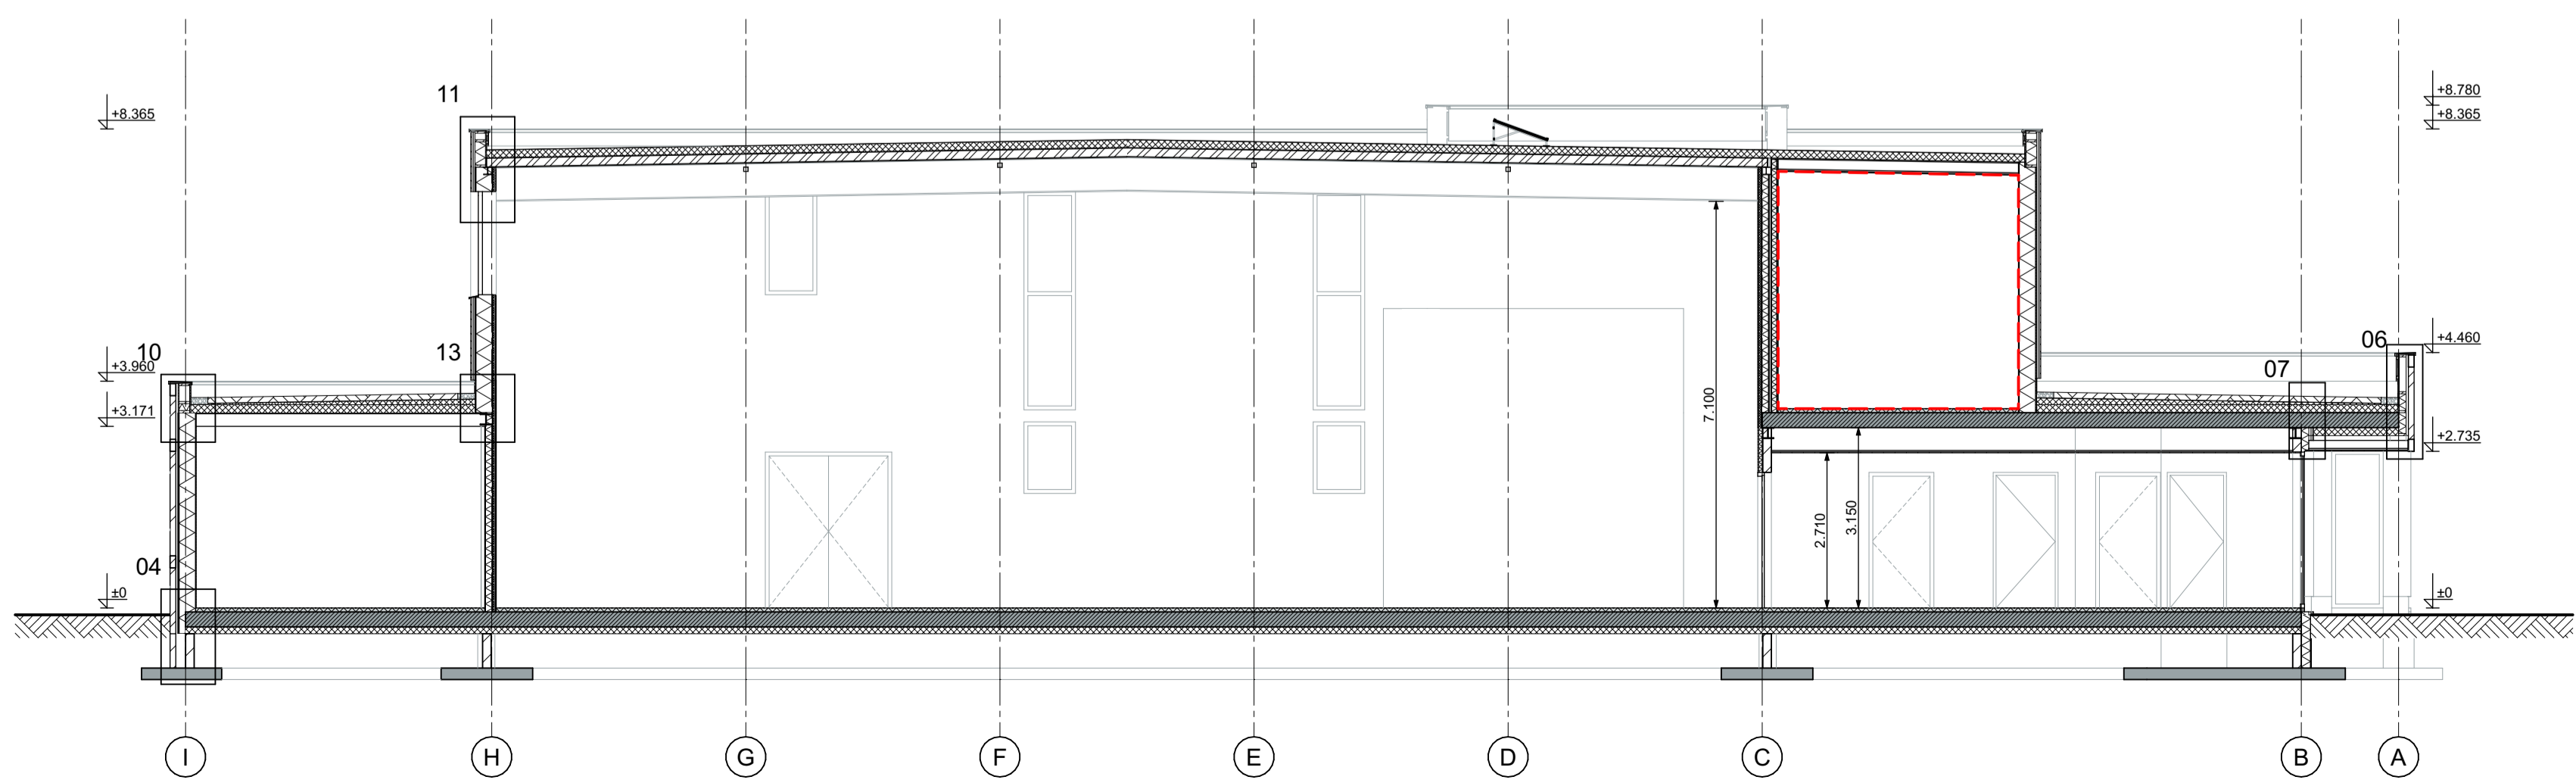

doorsnede B-B

screen
NO noodoverstort
--- brandschieding 30 min.

F	
E	
D	18 10 23
C	13 10 23
B	29 09 23
A	26 09 23
DATUM	01 09 23
SCHAAL	1:100
FORMAAT	A1: 841,0 x 594,0
TEKENAAR	CP
ONDERWERP	gevels en doorsneden
TEKENINGNUMMER	DO-04
WERKNUMMER	22.1473
OPDRACHTGEVER	gemeente Amersfoort
PROJECT	nieuwbouw sportzaal Schothorst, Amersfoort

