


Brabantsestraat

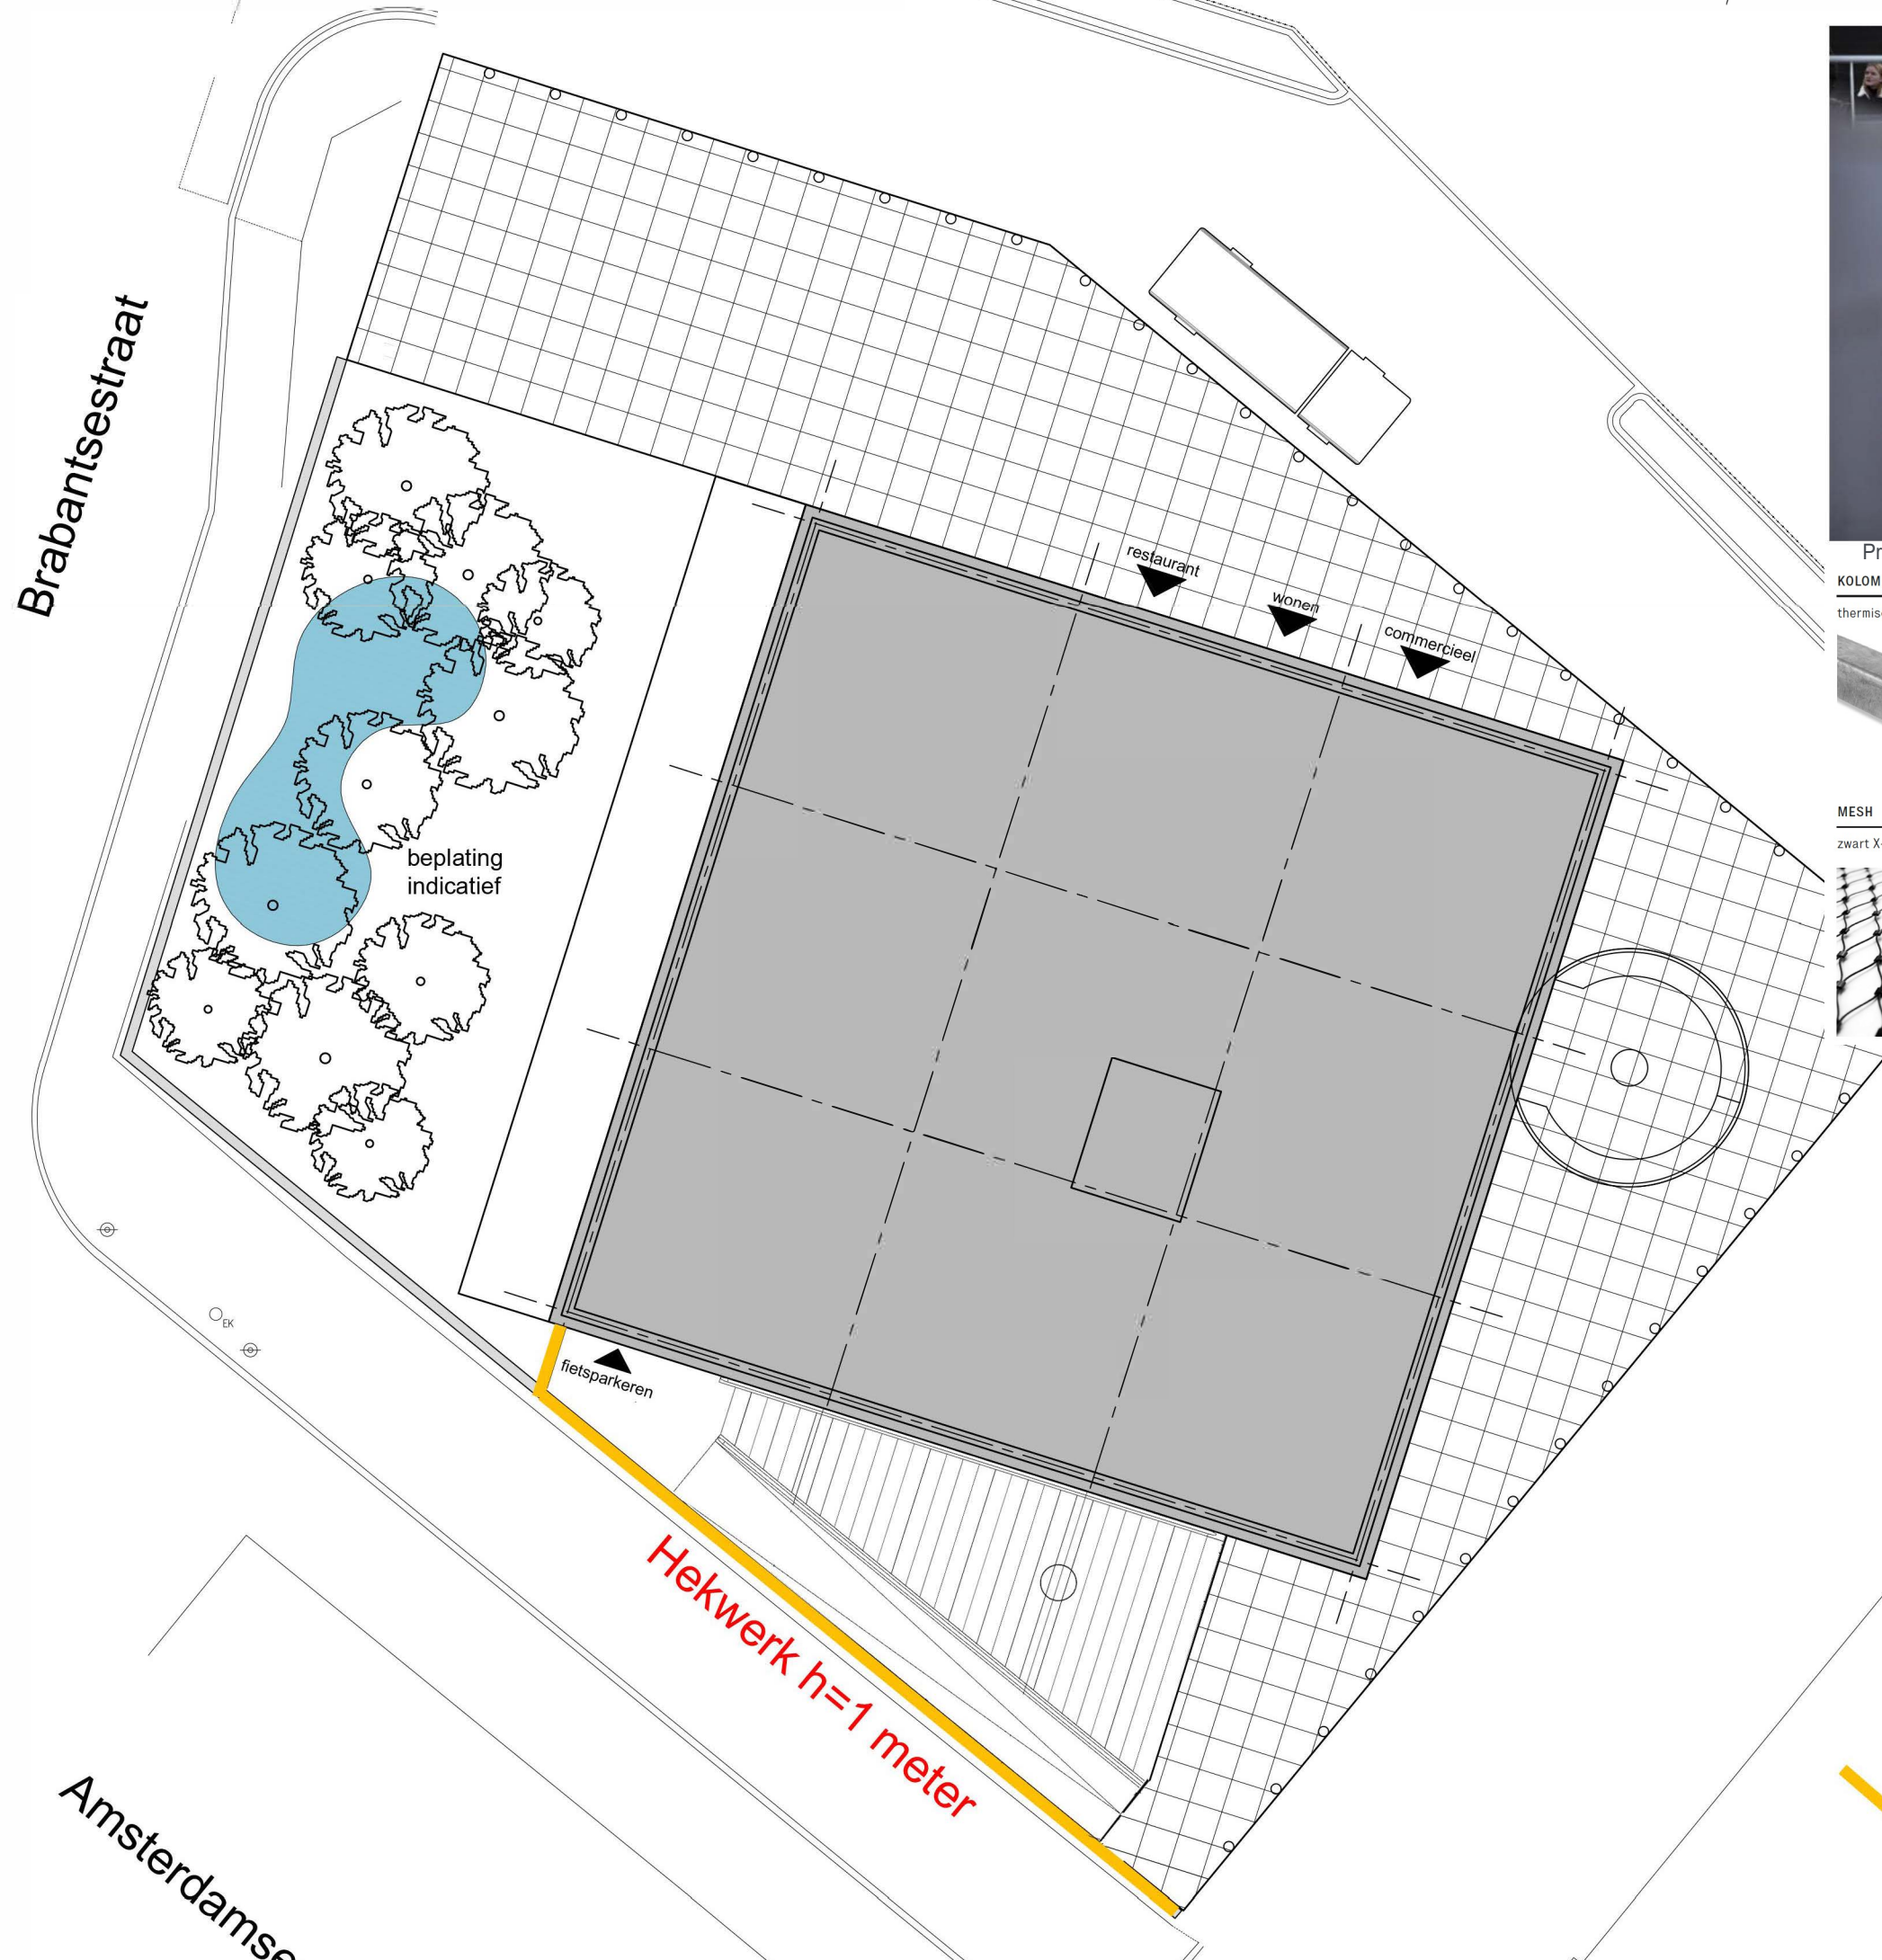


Principe hellingbaan naar kelder

KOLOMMEN BALKONS  
thermisch verzinkt staal




MESH  
zwart X-tend

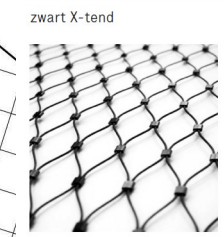


Voorbeeld hekwerk, gelijke taal als de balkons

MESH

zwart X-tend

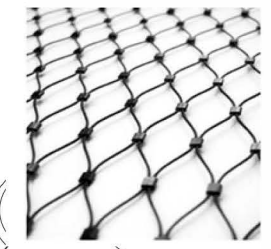

P  
toekomstige  
parkeervoorziening

 = hekwerk (afscheiding)  
h= 1 meter als valbeveiliging.  
hekwerk met gaas invulling.,  
kleur zwart.

Amsterdamse