

LEGENDA

- Eigendensgrens Schipper Bosch (op kadastrale grens)
- Werkgrens
- Bestaande kadastralegrens
- K06 Kamer nummer
- Bestaande bebouwing
- Nieuwe bebouwing
- Nieuwe bebouwing door derden
- Uitkraging bestaande bebouwing
- Uitkraging nieuwe bebouwing
- Infiltratievoorziening
- Nutstracé
- Nutstracé optioneel
- Tijdelijk nutstracé f.b.v. fase 1, variant 1
- Tijdelijk nutstracé f.b.v. fase 1, variant 2
- Zoeklocatie ondergrondse infiltratie
- VWA-riool streng
- VWA-riool inspectieput
- HWA-riool IT-streng
- HWA-riool inspectieput
- HWA-riool overstortput
- Warmteleiding
- Koudeleiding
- Te verwijderen VWA
- Te verwijderen HWA

Revisie riolering


- Rioolput
- Rioolstreng
- HWA rioolstreng

Opmerkingen

- Alle diameters in millimeters
- Alle hoogtes in meters t.o.v. NAP
- Plaatsvering in meters

Kabels en leidingen

De ligging van de kabels en leidingen is indicatief en is gebaseerd op aangeleverde gegevens van een oriënterende KLIJ-meting. De aannemer dient voortgaand aan de werkzaamheden een graafmeting te doen.

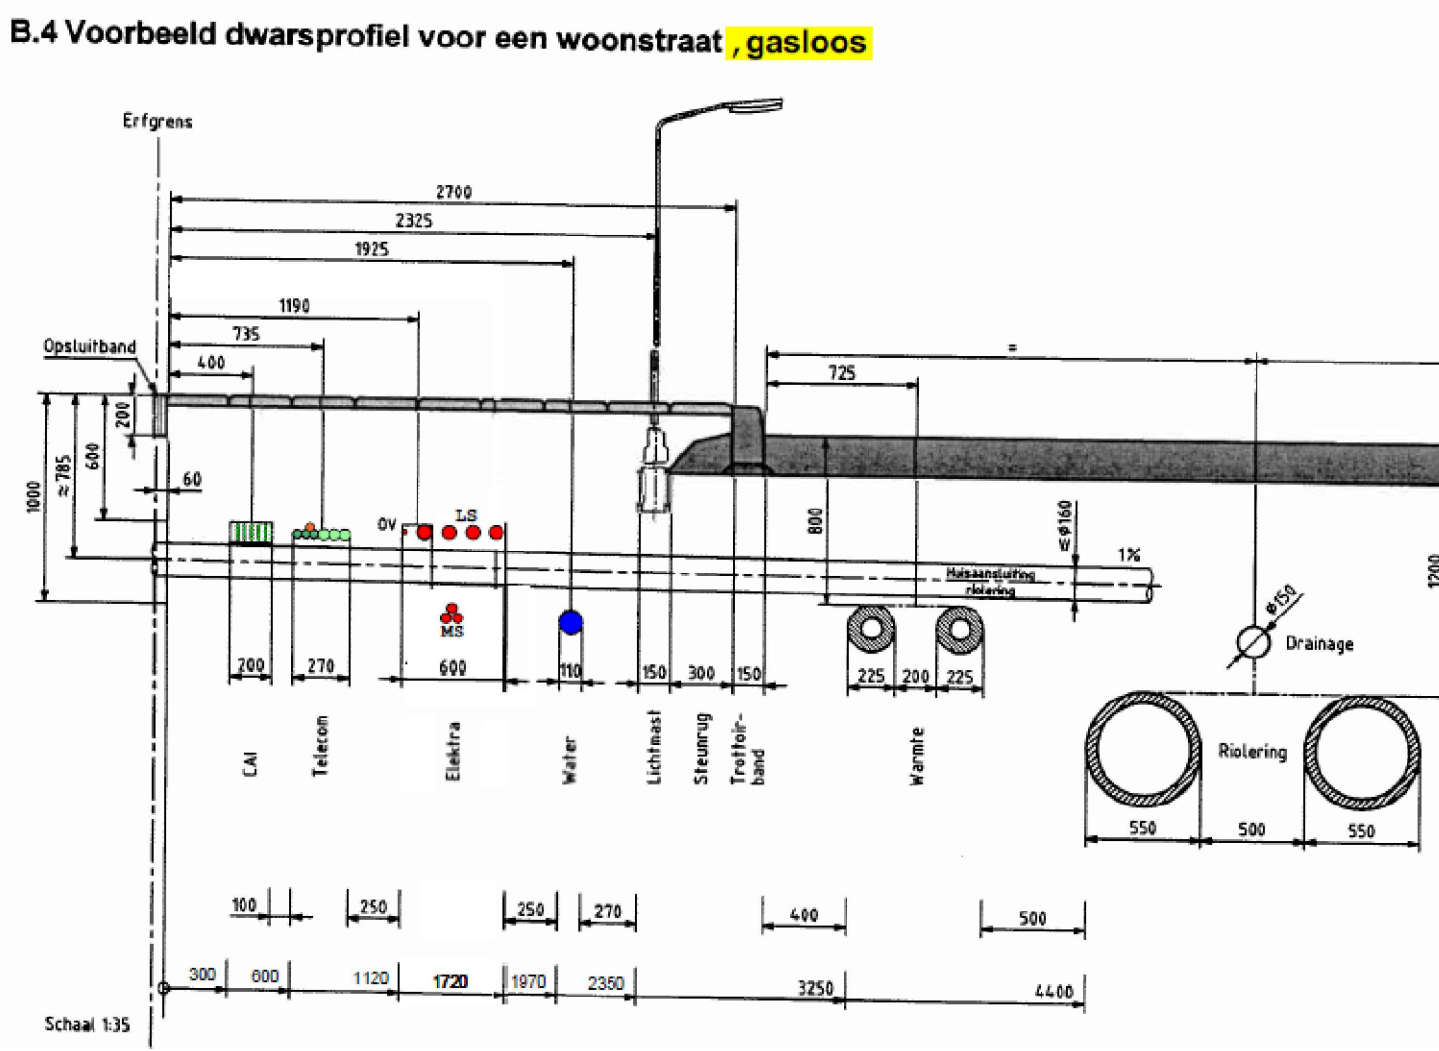

**Schipper
Bosch**

PROJECT : Amersfoort, De Nieuwe Stad
 ONDERWERP : Ondergrondse infra, inclusief klic

BOOT

Wijzigingen	Documentgegevens	Status
Datum	Documentnaam	Concept
Gepland	20 april 2023	Definitief
Tekenaar	afk	N.V.I.
Gecontroleerd	jze	Stor/afwerking
Schaal	1:500	Revisie
Formaat	A0	
Bestand	K22-0321-002	
Blad	01	

Vereenddaal
 tel. 0181 - 62 18 00
 http://www.buroboot.nl