Renvooi Bouwkundig
omgevingsvergunning, activiteit bouwen

Peilhoogte 0 = 1.0 -/- N.A.P.

- prefab beton
- ihwg beton
- metselwerk, baksteen
- kalkzandsteen
- isolatie
- lichte scheidingswand
- wandtegelwerk
- 20min brandwerende scheiding
- 30min brandwerende scheiding
- 60min brandwerende scheiding

| Electrische installatie volgens NPR 5310

wijz. B horizontale brandscheidingen toegevoegd

0 2 3 3' 4 5 6 6' 7 8 9 10 11 12 12' 13' 13

drs. B drs. G drs. C drs. D

52725+P
dakvloer toren A

49125+P
16 zestiende verdieping

46125+P
15 vijftiende verdieping

45615 +P

44125 +P
bk. dakrand

43725+P
dakvloer toren B

40125+P
13 dertiende verdieping

37125+P
12 twaalfde verdieping

34125+P
11 elfde verdieping

31125+P
10 tiende verdieping

28125+P
09 negende verdieping

25125+P
08 achtste verdieping

detaildrs. As D-E - 1op10

22125+P
07 zevende verdieping

19125+P
06 zesde verdieping toren B

15563+P
06 zesde verdieping toren A

15563+P
05 vijfde verdieping

12375+P
04 vierde verdieping

9375+P
03 derde verdieping

6000+P
02 tweede verdieping

3000+P
01 eerste verdieping


Peil=0= 1.00-NAP
00 begane grond

-3000-P
-1 kelderverdieping

2630 370 2630 370 2630 370 2630 370 2630 370 2630 370 2630 370 3192.5 370 2817.5 370 2630 745 2630 320 2680 320 2680

30

21.052d

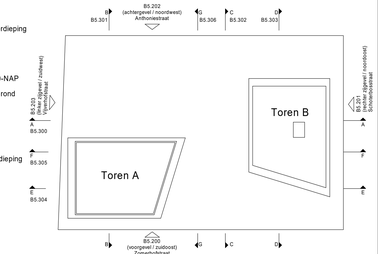

Project	ZOHO Rotterdam Kavel 1.0	Projectnummer	12093
Opdrachtgever	LS ZOHO C.V.	Schaal	1:100
Projectarchitect	orange architects	Formaat	A0
Projectleider		File	12093_INBO_kavel1_BWK_R22
Fase	Technisch Ontwerp, WABO	Datum	17-02-2023
Onderwerp	Doorsnede A	Wijziging	B
		Wijzigingsdatum	13-06-2023
		Getekend	Marien van Ee
		Bladnummer	BS.K1.300

INBO
Modemweg 26
3821 BS Amersfoort
+31 (0)33 286 82 11
info@inbo.com

Renvooi Bouwkundig

omgevingsvergunning, activiteit bouwen


Peilhoogte 0 = 1.0 +/- N.A.P.


- prefab beton
- ihwg beton
- metselwerk, baksteen
- kalkzandsteen
- isolatie
- lichte scheidingswand
- wandtegelwerk

- 20min brandwerende scheiding
- 30min brandwerende scheiding
- 60min brandwerende scheiding

| Electrische installatie volgens NPR 5310

wijz. B horizontale brandscheidingen toegevoegd

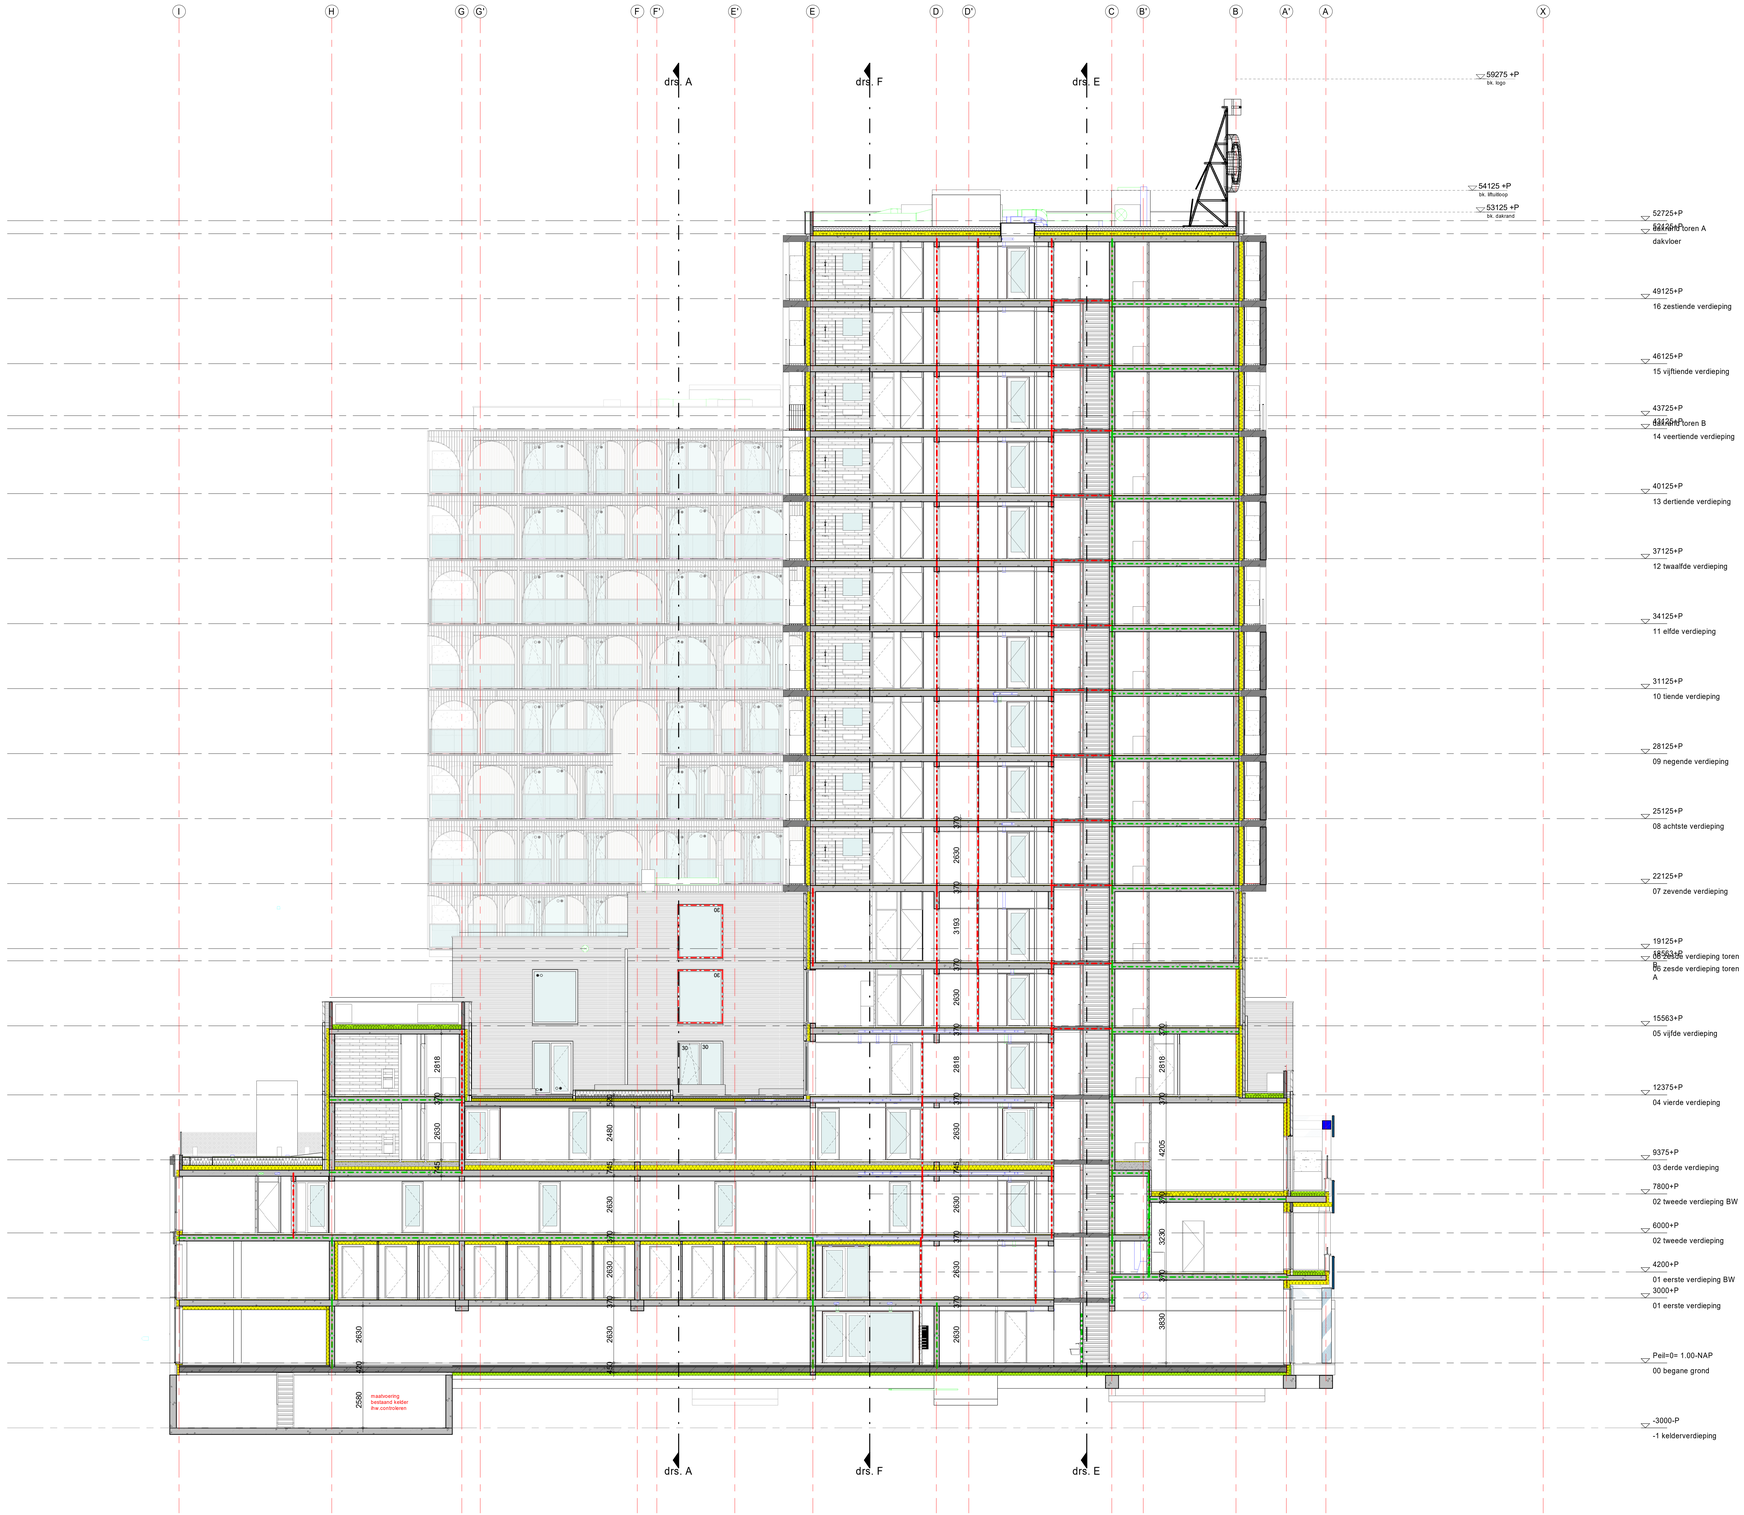

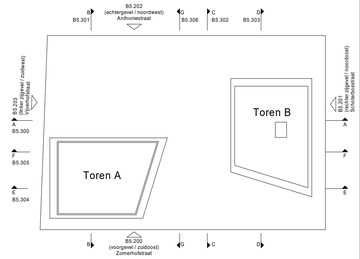

Project	ZOHO Rotterdam Kavel 1.0
Opdrachtgever	LS ZOHO C.V.
Projectarchitect	orange architects
Projectleider	[redacted]
Fase	Technisch Ontwerp, WABO
Onderwerp	Doorsnede B

Projectnummer	12093
Schaal	1:100
Formaat	A0
File	12093_INBO_kavel1_BWK_R22
Datum	17-02-2023
Wijziging	B
Wijzigingsdatum	13-06-2023
Getekend	Marien van Ee
Bladnummer	B5.K1.301

INBO
Modemweg 26
3821 BS Amersfoort
+31 (0)33 286 82 11
info@inbo.com

Renvooi Bouwkundig

omgevingsvergunning, activiteit bouwen


Peilhoogte 0 = 1.0 ≙ N.A.P.


- prefab beton
- ihwg beton
- metselwerk, baksteen
- kalkzandsteen
- isolatie
- lichte scheidingswand
- wandtegelwerk

- 20min brandwerende scheiding
- 30min brandwerende scheiding
- 60min brandwerende scheiding

| Electrische installatie volgens NPR 5310

wijz. B — horizontale brandscheidingen toegevoegd

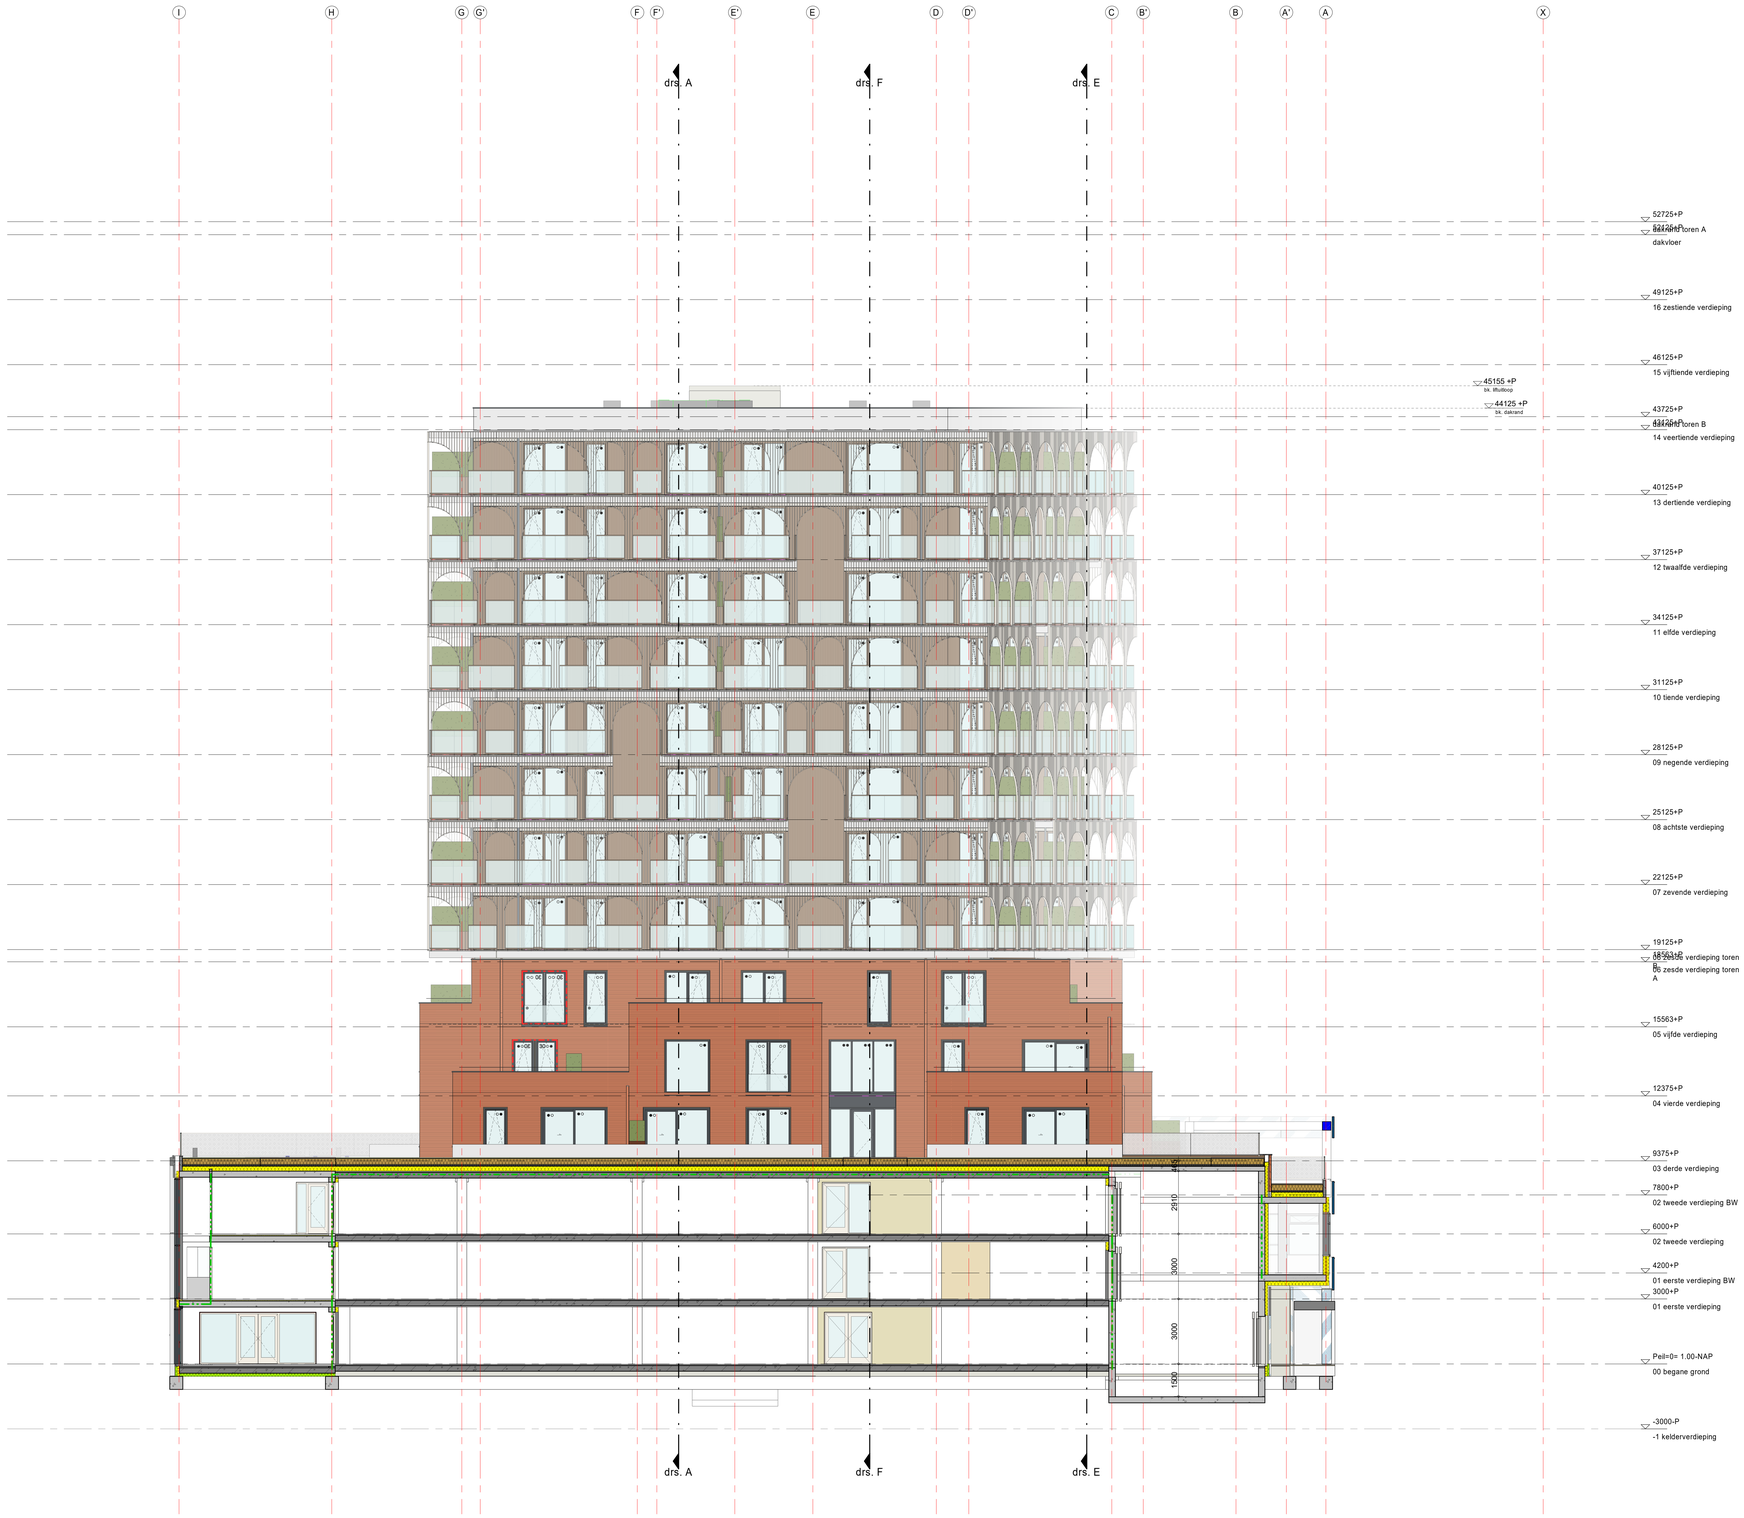

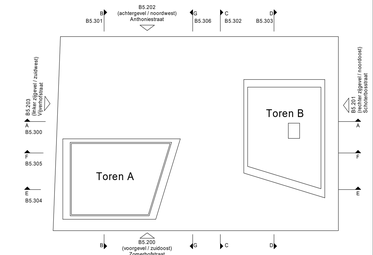

Project	ZOHO Rotterdam Kavel 1.0	Projectnummer	12093
Opdrachtgever	LS ZOHO C.V.	Schaal	1:100
Projectarchitect	orange architects	Formaat	A0
Projectleider	[redacted]	File	12093_INBO_kavel1_BWK_R22
Fase	Technisch Ontwerp, WABO	Datum	17-02-2023
Onderwerp	Doorsnede C	Wijziging	C
		Wijzigingsdatum	11-07-2023
		Getekend	Marien van Ee
		Bladnummer	B5.K1.302

INBO
Modemweg 26
3821 BS Amersfoort
+31 (0)33 286 82 11
info@inbo.com

Renvooi Bouwkundig
omgevingsvergunning, activiteit bouwen


Peilhoogte 0 = 1.0 ≙ N.A.P.


- prefab beton
- ihwg beton
- metselwerk, baksteen
- kalkzandsteen
- isolatie
- lichte scheidingswand
- wandtegelwerk

- 20min brandwerende scheiding
- 30min brandwerende scheiding
- 60min brandwerende scheiding

| Electrische installatie volgens NPR 5310

wijz. B horizontale brandscheidingen toegevoegd

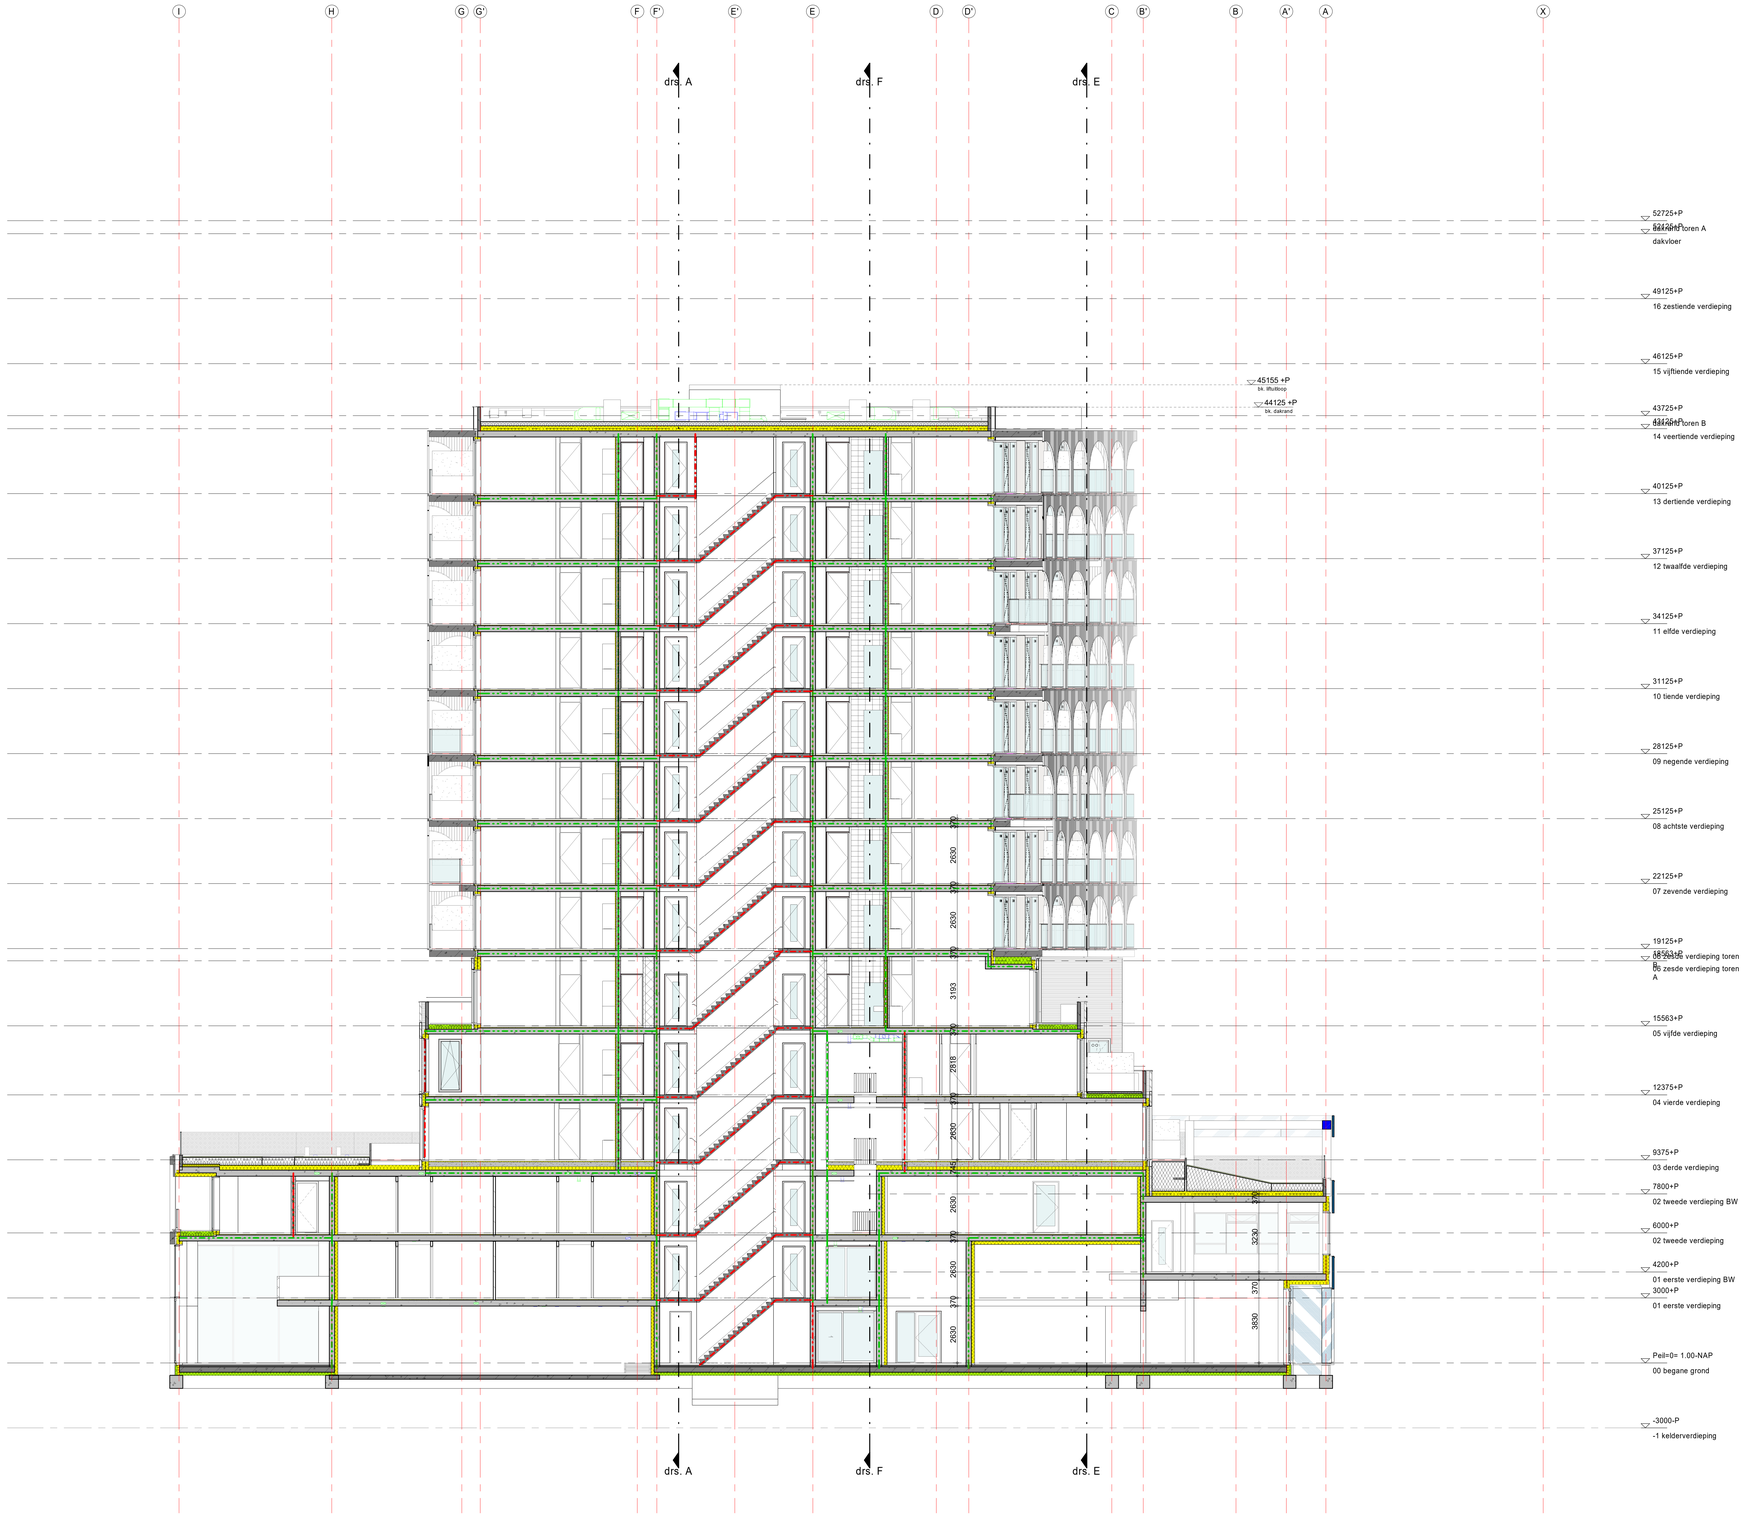

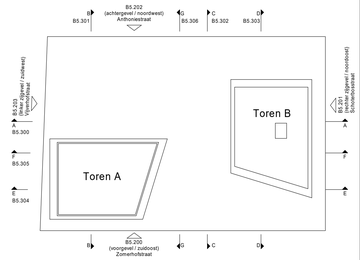

Project	ZOHO Rotterdam Kavel 1.0	Projectnummer	12093
Opdrachtgever	LS ZOHO C.V.	Schaal	1:100
Projectarchitect	orange architects	Formaat	A0
Projectleider	[redacted]	File	12093_INBO_kavel1_BWK_R22
Fase	Technisch Ontwerp, WABO	Datum	17-02-2023
Onderwerp	Doorsnede D	Wijziging	B
		Wijzigingsdatum	13-06-2023
		Getekend	Marien van Ee
		Bladnummer	B5.K1.303

INBO
Modemweg 26
3821 BS Amersfoort
+31 (0)33 286 82 11
info@inbo.com

Renvooi Bouwkundig


omgevingsvergunning, activiteit bouwen


Peilhoogte 0 = 1.0 ∴ N.A.P.

prefab beton	20min brandwerende scheiding
ihwg beton	30min brandwerende scheiding
metselwerk, baksteen	60min brandwerende scheiding
kalkzandsteen	
isolatie	
lichte scheidingswand	
wandtegelwerk	

| Electrische installatie volgens NPR 5310

wijz. B — horizontale brandscheidingen toegevoegd

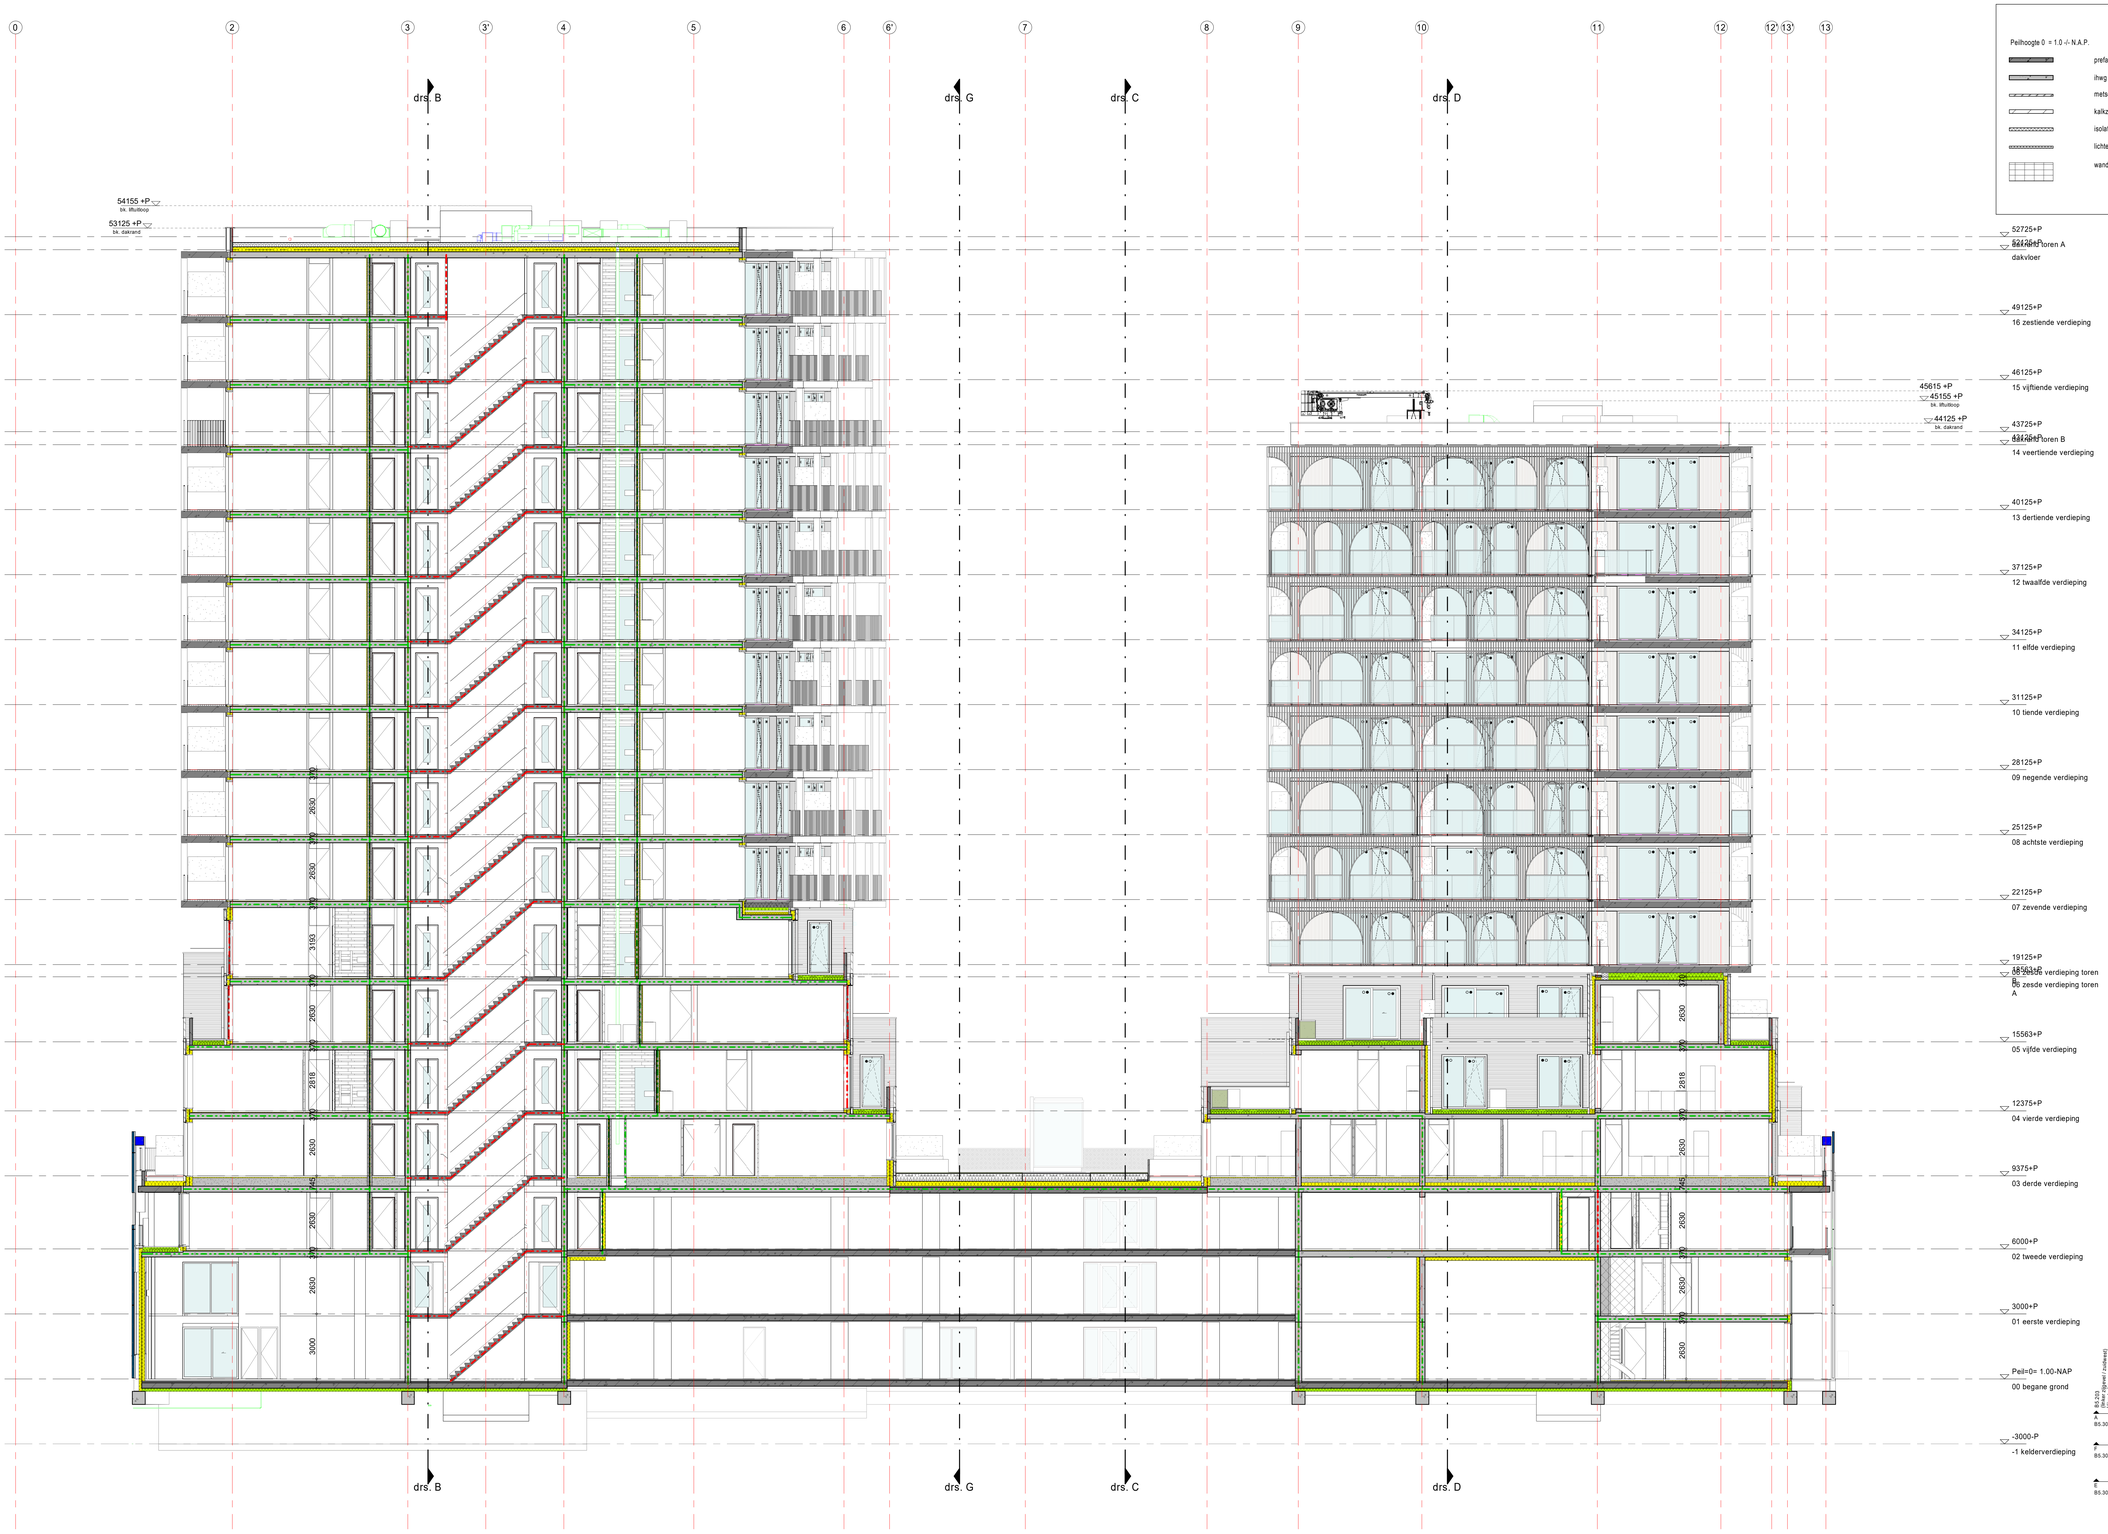

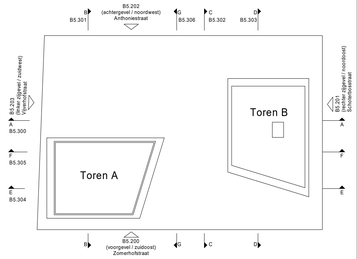

Project	ZOHO Rotterdam Kavel 1.0	Projectnummer	12093
Opdrachtgever	LS ZOHO C.V.	Schaal	1:100
Projectarchitect	orange architects	Formaat	A0
Projectleider	[redacted]	File	12093_INBO_kavel1_BWK_R22
Fase	Technisch Ontwerp, WABO	Datum	17-02-2023
Onderwerp	Doorsnede E	Wijziging	B
		Wijzigingsdatum	13-06-2023
		Getekend	Marien van Ee
		Bladnummer	B5.K1.304

Modemweg 28
3821 BS Amersfoort

+31 (0)33 286 82 11
info@inbo.com

Renvooi Bouwkundig


omgevingsvergunning, activiteit bouwen

Peilhoogte 0 = 1.0 +/- N.A.P.

- prefab beton
- ihwg beton
- metselwerk, baksteen
- kalkzandsteen
- isolatie
- lichte scheidingswand
- wandtegelwerk
- 20min brandwerende scheiding
- 30min brandwerende scheiding
- 60min brandwerende scheiding

| Electrische installatie volgens NPR 5310

wijz. B — horizontale brandscheidingen toegevoegd

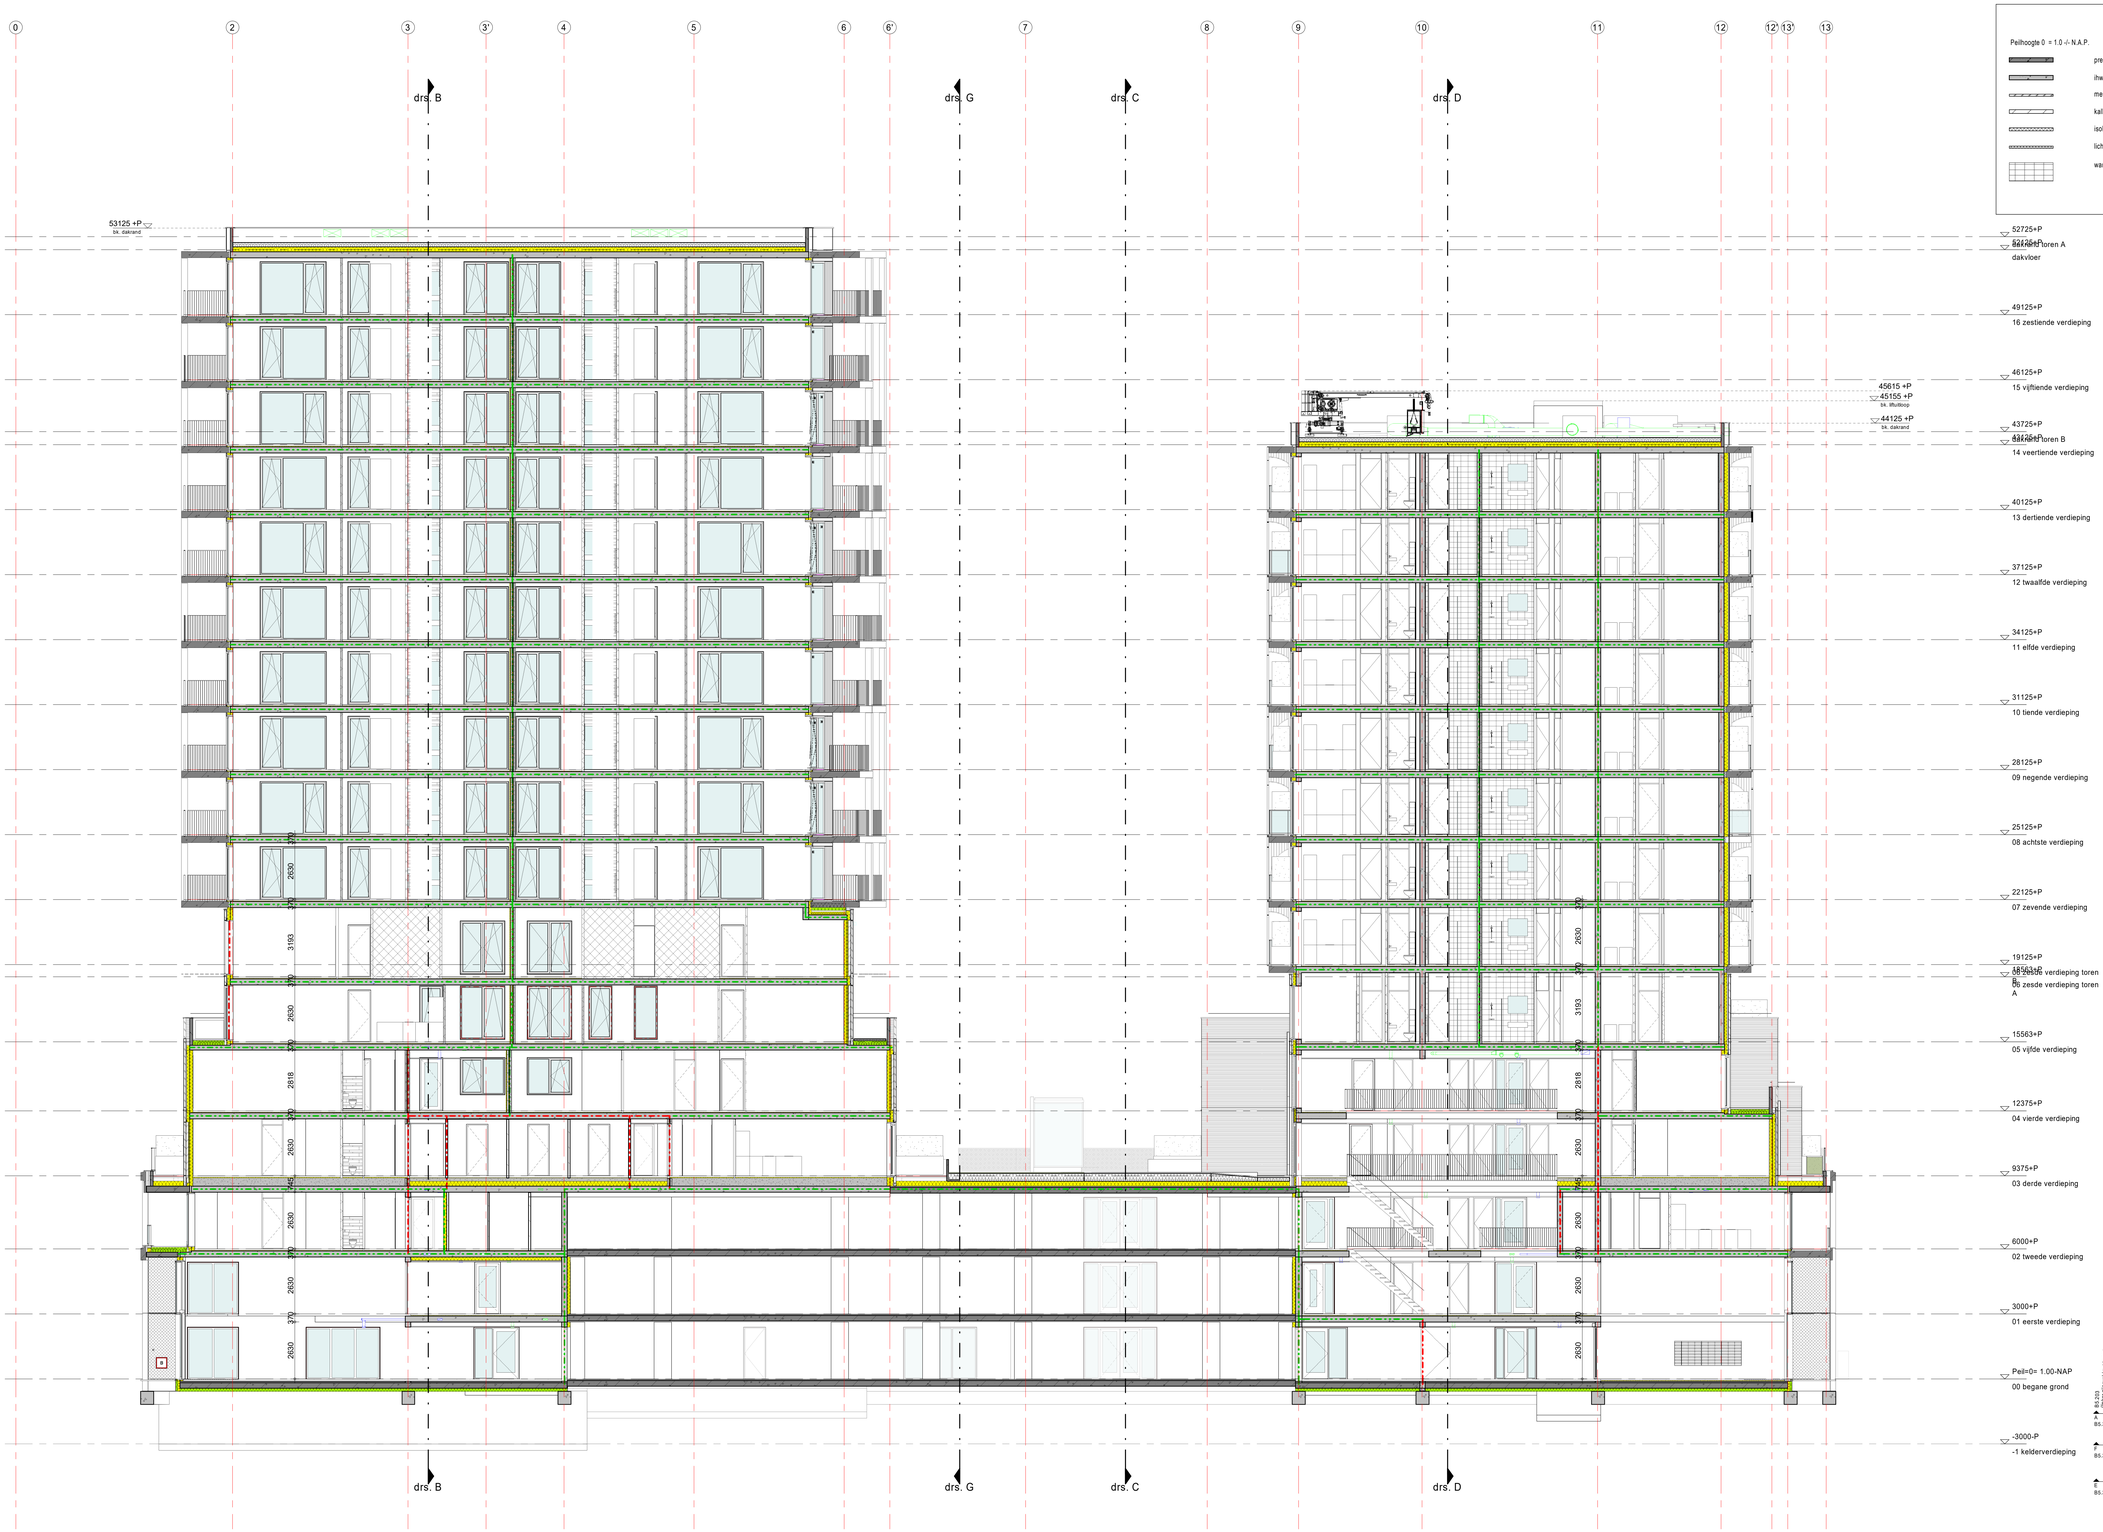

52725+P
bk. dakrand toren A
dakvloer

49125+P
16 zestiende verdieping

46125+P
15 vijftiende verdieping

43725+P
bk. dakrand toren B
14 veertiende verdieping

40125+P
13 dertiende verdieping

37125+P
12 twaalfde verdieping

34125+P
11 elfde verdieping

31125+P
10 tiende verdieping

28125+P
09 negende verdieping

25125+P
08 achtste verdieping

22125+P
07 zevende verdieping

19125+P
bk. dakrand toren A
06 zesde verdieping toren A

15563+P
05 vijfde verdieping

12375+P
04 vierde verdieping


9375+P
03 derde verdieping

6000+P
02 tweede verdieping

3000+P
01 eerste verdieping

Peil=0= 1.00-NAP
00 begane grond

-3000-P
-1 kelderverdieping

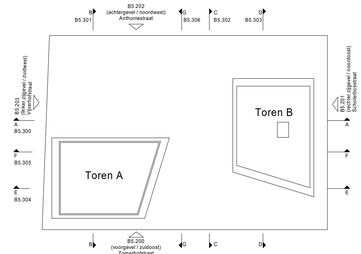

Project	ZOHO Rotterdam Kavel 1.0	Projectnummer	12093
Opdrachtgever	LS ZOHO C.V.	Schaal	1:100
Projectarchitect	orange architects	Formaat	A0
Projectleider	[redacted]	File	12093_INBO_kavel1_BWK_R22
Fase	Technisch Ontwerp, WABO	Datum	17-02-2023
Onderwerp	Doorsnede F	Wijziging	B
		Wijzigingsdatum	13-06-2023
		Getekend	Marlen van Ee
		Bladnummer	BS.K1.305

INBO
Modemweg 26
3821 BS Amersfoort
+31 (0)33 286 82 11
info@inbo.com


Renvooi Bouwkundig
omgevingsvergunning, activiteit bouwen


Peilhoogte 0 = 1.0 -/- N.A.P.

- prefab beton
- ihwg beton
- metselwerk, baksteen
- kalkzandsteen
- isolatie
- lichte scheidingswand
- wandtegelwerk
- 20min brandwerende scheiding
- 30min brandwerende scheiding
- 60min brandwerende scheiding

| Electrische installatie volgens NPR 5310

wijz. B horizontale brandscheidingen toegevoegd

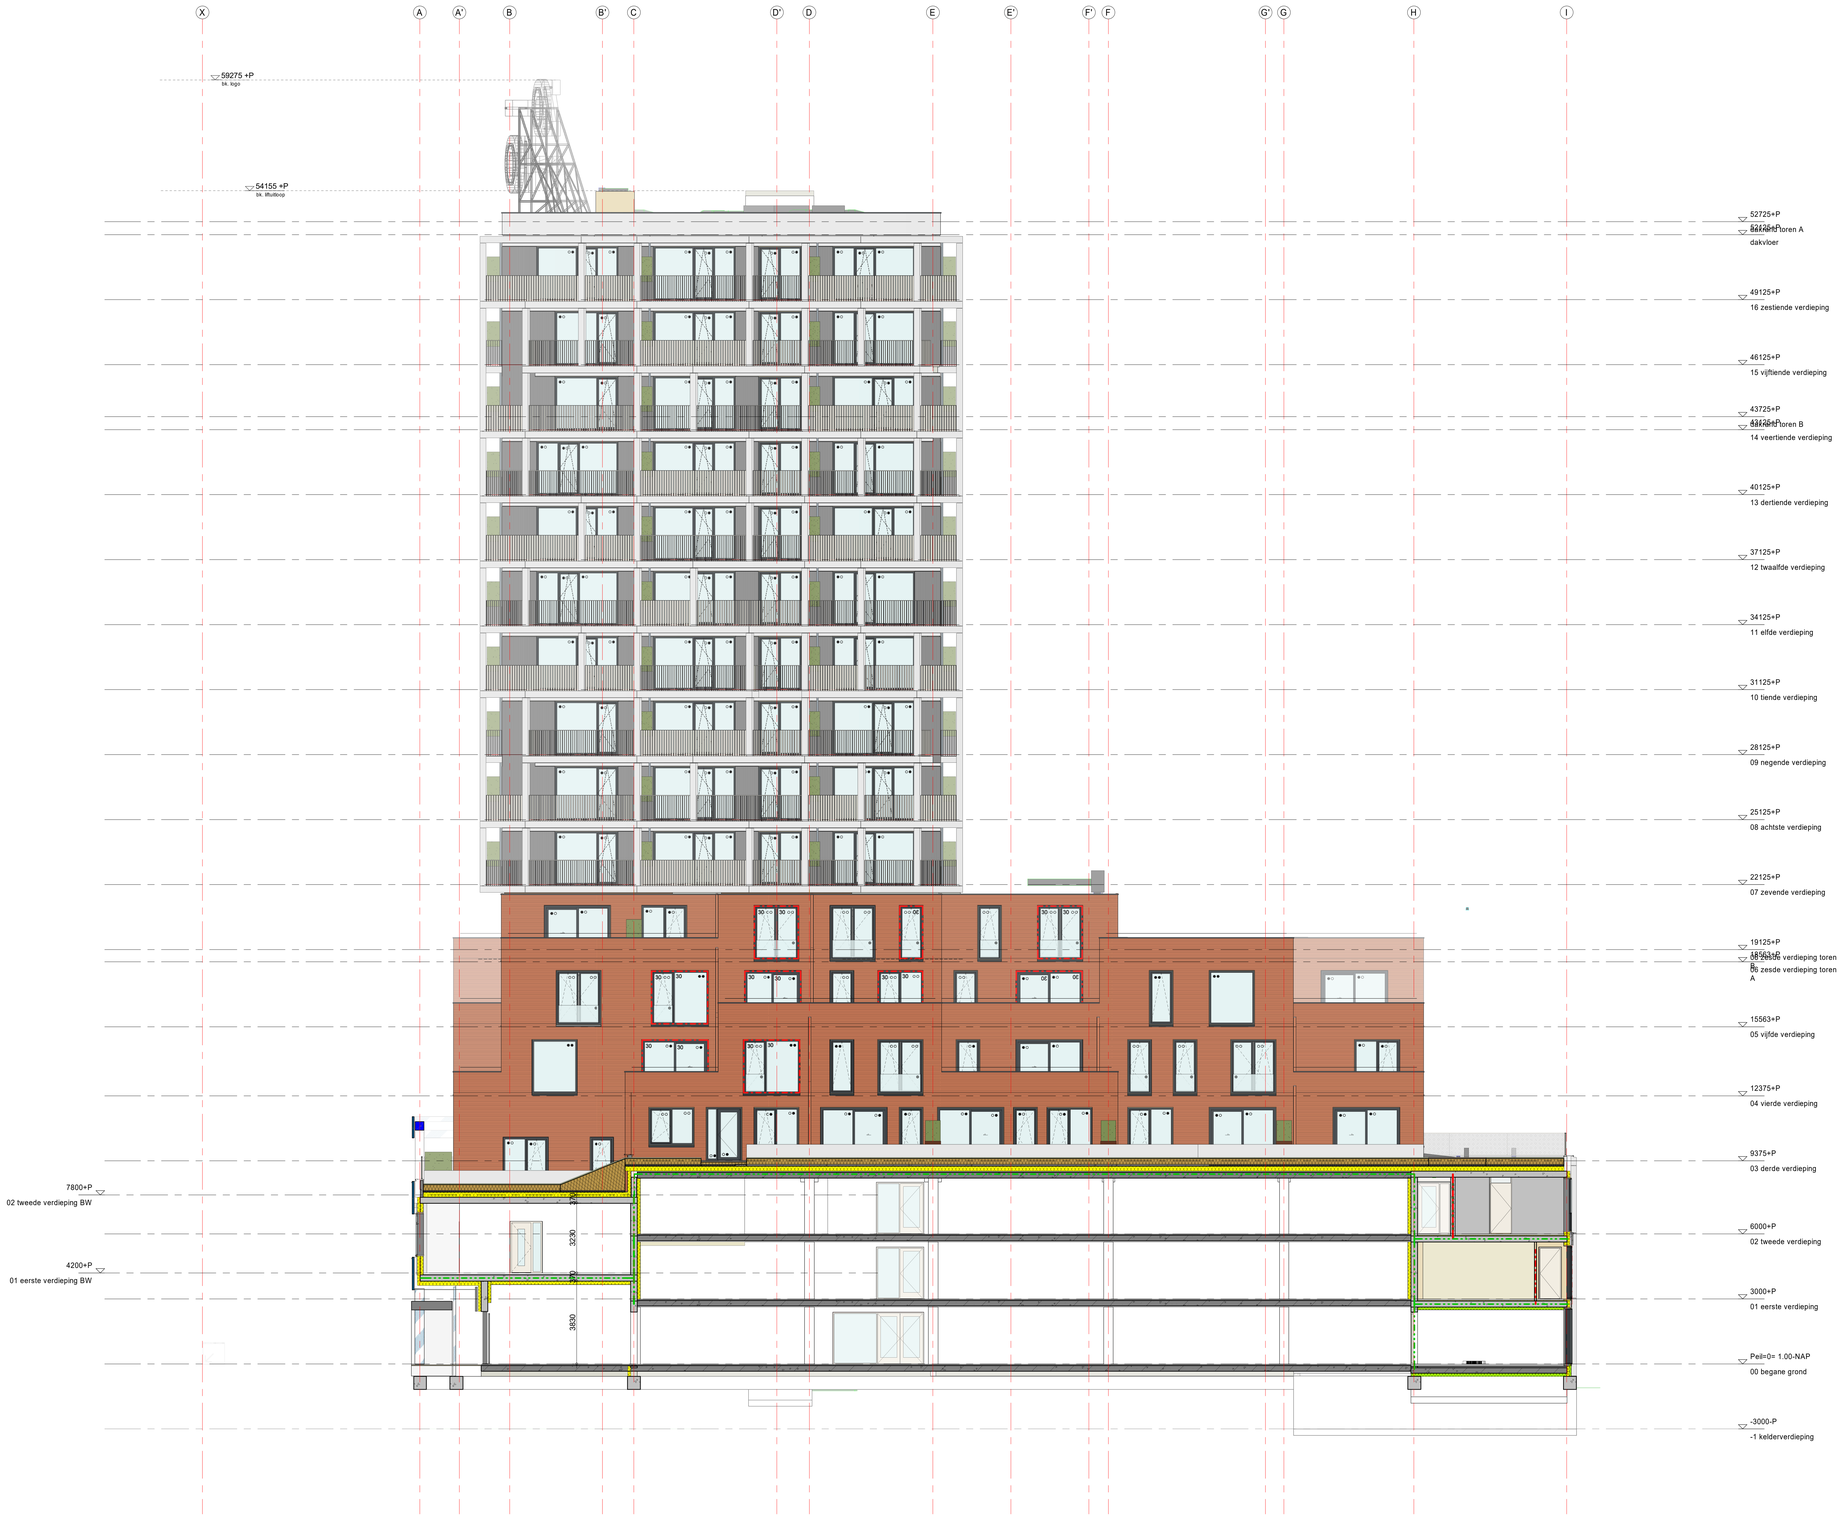

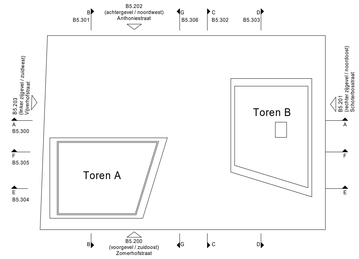

Project	ZOHO Rotterdam Kavel 1.0	Projectnummer	12093
Opdrachtgever	LS ZOHO C.V.	Schaal	1:100
Projectarchitect	orange architects	Formaat	A0
Projectleider	[redacted]	File	12093_INBO_kavel1_BWK_R22
Fase	Technisch Ontwerp, WABO	Datum	17-02-2023
Onderwerp	Doorsnede G	Wijziging	C
		Wijzigingsdatum	11-07-2023
		Getekend	Marlen van Ee
		Bladnummer	BS.K1.306

Modemweg 26
3821 BS Amersfoort

+31 (0)33 286 82 11
info@inbo.com