


Voor kleuren en afwerkingen zie
materiaal- en kleurenschema

Maatvoering bestaande elementen
in het werk te controleren

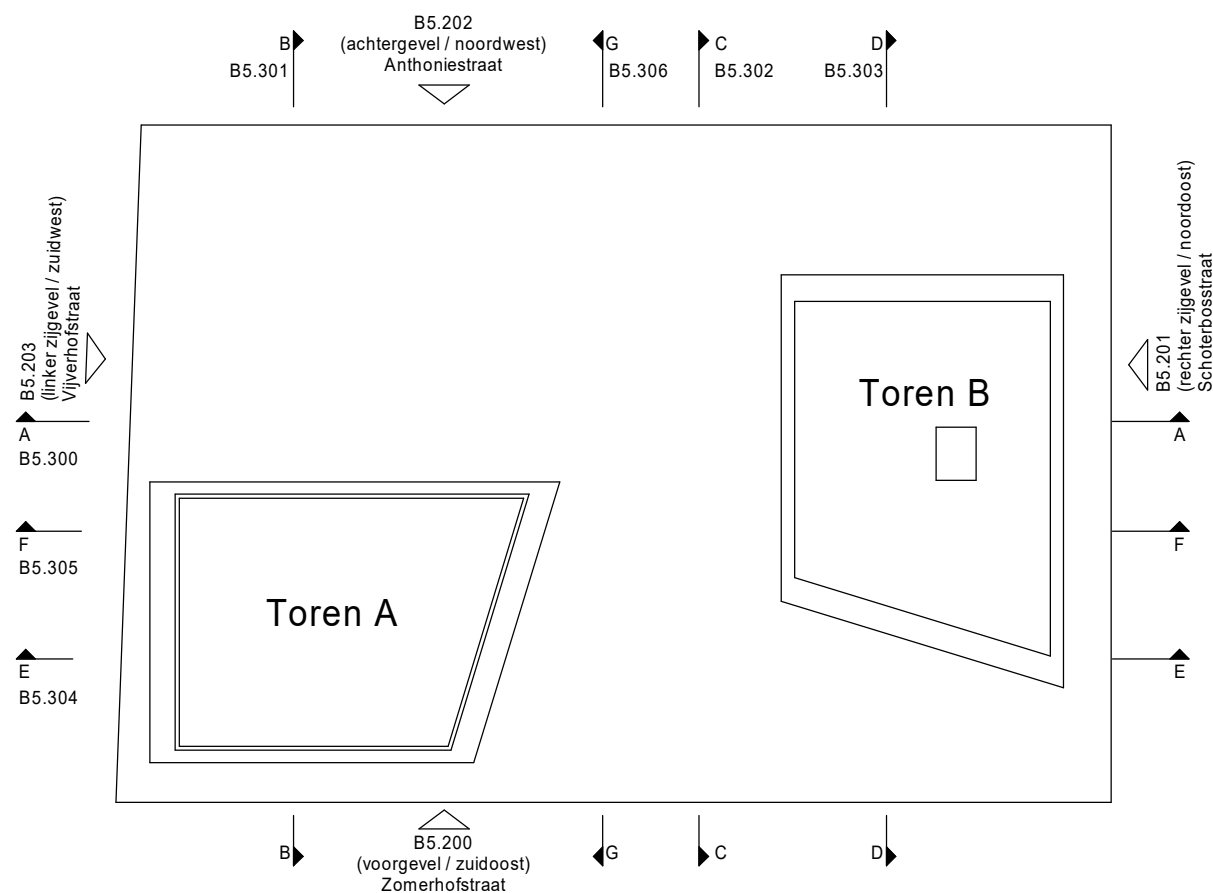

Project	ZOHO Rotterdam Kavel 1.0	Projectnummer	12093
Opdrachtgever	LS ZOHO C.V.	Schaal	1:5
Projectarchitect		Formaat	A3
Projectleider		File	
Fase	Technisch Ontwerp, WABO	Datum	17-02-2023
Onderwerp	Principedetails	Wijziging	C
		Wijzigingsdatum	11-07-2023
		Getekend	MvE / ES
		Bladnummer	B5.K1.700



Modemweg 26
3821 BS Amersfoort

+31 (0)33 286 82 11
info@inbo.com


tek.nr.	Omschrijving	Aanvulling	Schaal	Tekeningstatus	Conceptdatum	Datum	Wijziging	Wijzigingsdatum
700_00_detailoverzichten								
0_lijst	Detaillijst					17-02-2023	C	11-07-2023
A	Detailoverzicht	Voorgevel, Zuidoost	1:250			17-02-2023	A	13-06-2023
B	Detailoverzicht	Rechtergevel, Noordoost	1:250			17-02-2023	B	11-07-2023
C	Detailoverzicht	Achtergevel, Noordwest	1:250			17-02-2023	A	13-06-2023
D	Detailoverzicht	Linkergevel, Zuidwest	1:250			17-02-2023	A	13-06-2023
E	Detailoverzicht		1:250			17-02-2023	A	13-06-2023
F	Detailoverzicht		1:250			17-02-2023	A	13-06-2023

tek.nr.	Omschrijving	Aanvulling	Schaal	Tekeningstatus	Conceptdatum	Datum	Wijziging	Wijzigingsdatum
700_16_details_fundering								
16.001	Principedetails		1: 5			17-02-2023	A	13-06-2023
16.003	Principedetails		1: 5			17-02-2023	A	13-06-2023
16.005	Principedetails		1: 5			17-02-2023	A	13-06-2023
16.007	Principedetails		1: 5			17-02-2023	A	13-06-2023


tek.nr.	Omschrijving	Aanvulling	Schaal	Tekeningstatus	Conceptdatum	Datum	Wijziging	Wijzigingsdatum
700_21_details_gevel								
21.001	Principedetails		1: 5			17-02-2023		
21.002	Principedetails		1: 5			17-02-2023		
21.003	Principedetails		1: 5			17-02-2023		
21.004	Principedetails		1: 5			17-02-2023		
21.005	Principedetails		1: 5			17-02-2023		
21.006	Principedetails		1: 5			17-02-2023	A	11-07-2023
21.008	Principedetails		1: 5			17-02-2023		
21.017	Principedetails		1: 5			17-02-2023		
21.029	Principedetails		1: 5			17-02-2023		
21.031	Principedetails		1: 5			17-02-2023		
21.032	Principedetails		1: 5			17-02-2023		
21.037	Principedetails		1: 5			17-02-2023		
21.038	Principedetails		1: 5			17-02-2023		
21.042	Principedetails		1: 5			17-02-2023		
21.042a	Principedetails		1: 5			17-02-2023		
21.049	Principedetails		1: 5			17-02-2023		
21.052a	Principedetails		1: 5			17-02-2023	A	11-07-2023
21.052b	Principedetails		1: 5			17-02-2023		
21.052c	Principedetails		1: 5			17-02-2023		
21.052d	Principedetails		1: 10		27-03-2023	17-02-2023	C	11-07-2023
21.052e	Principedetails		1: 10			17-02-2023	A	13-06-2023
21.055a	Principedetails		1: 5			17-02-2023		
21.055b	Principedetails		1: 5			17-02-2023		
21.058	Principedetails		1: 5			17-02-2023		
21.061	Principedetails		1: 5			17-02-2023		
21.066	Principedetails		1: 5			17-02-2023		
21.067	Principedetails		1: 5			17-02-2023		
21.067a	Principedetails		1: 5			17-02-2023		
21.068	Principedetails		1: 5			17-02-2023		
21.069a	Principedetails		1: 5			17-02-2023		
21.069b	Principedetails		1: 5			17-02-2023	A	13-06-2023
21.070	Principedetails		1: 5			17-02-2023		
21.071	Principedetails		1: 5			17-02-2023		
21.072	Principedetails		1: 5			17-02-2023		
21.073	Principedetails		1: 5			17-02-2023		
21.074	Principedetails		1: 5			17-02-2023		
tek.nr.	Omschrijving	Aanvulling	Schaal	Tekeningstatus	Conceptdatum	Datum	Wijziging	Wijzigingsdatum


700_27_details_daken								
27.001	Principedetails		1: 5			17-02-2023	A	13-06-2023
27.002	Principedetails		1: 5			17-02-2023		
27.003	Principedetails		1: 5			17-02-2023		
27.004	Principedetails		1: 5			17-02-2023		
27.005	Principedetails		1: 5			17-02-2023		
27.006	Principedetails		1: 5			17-02-2023		



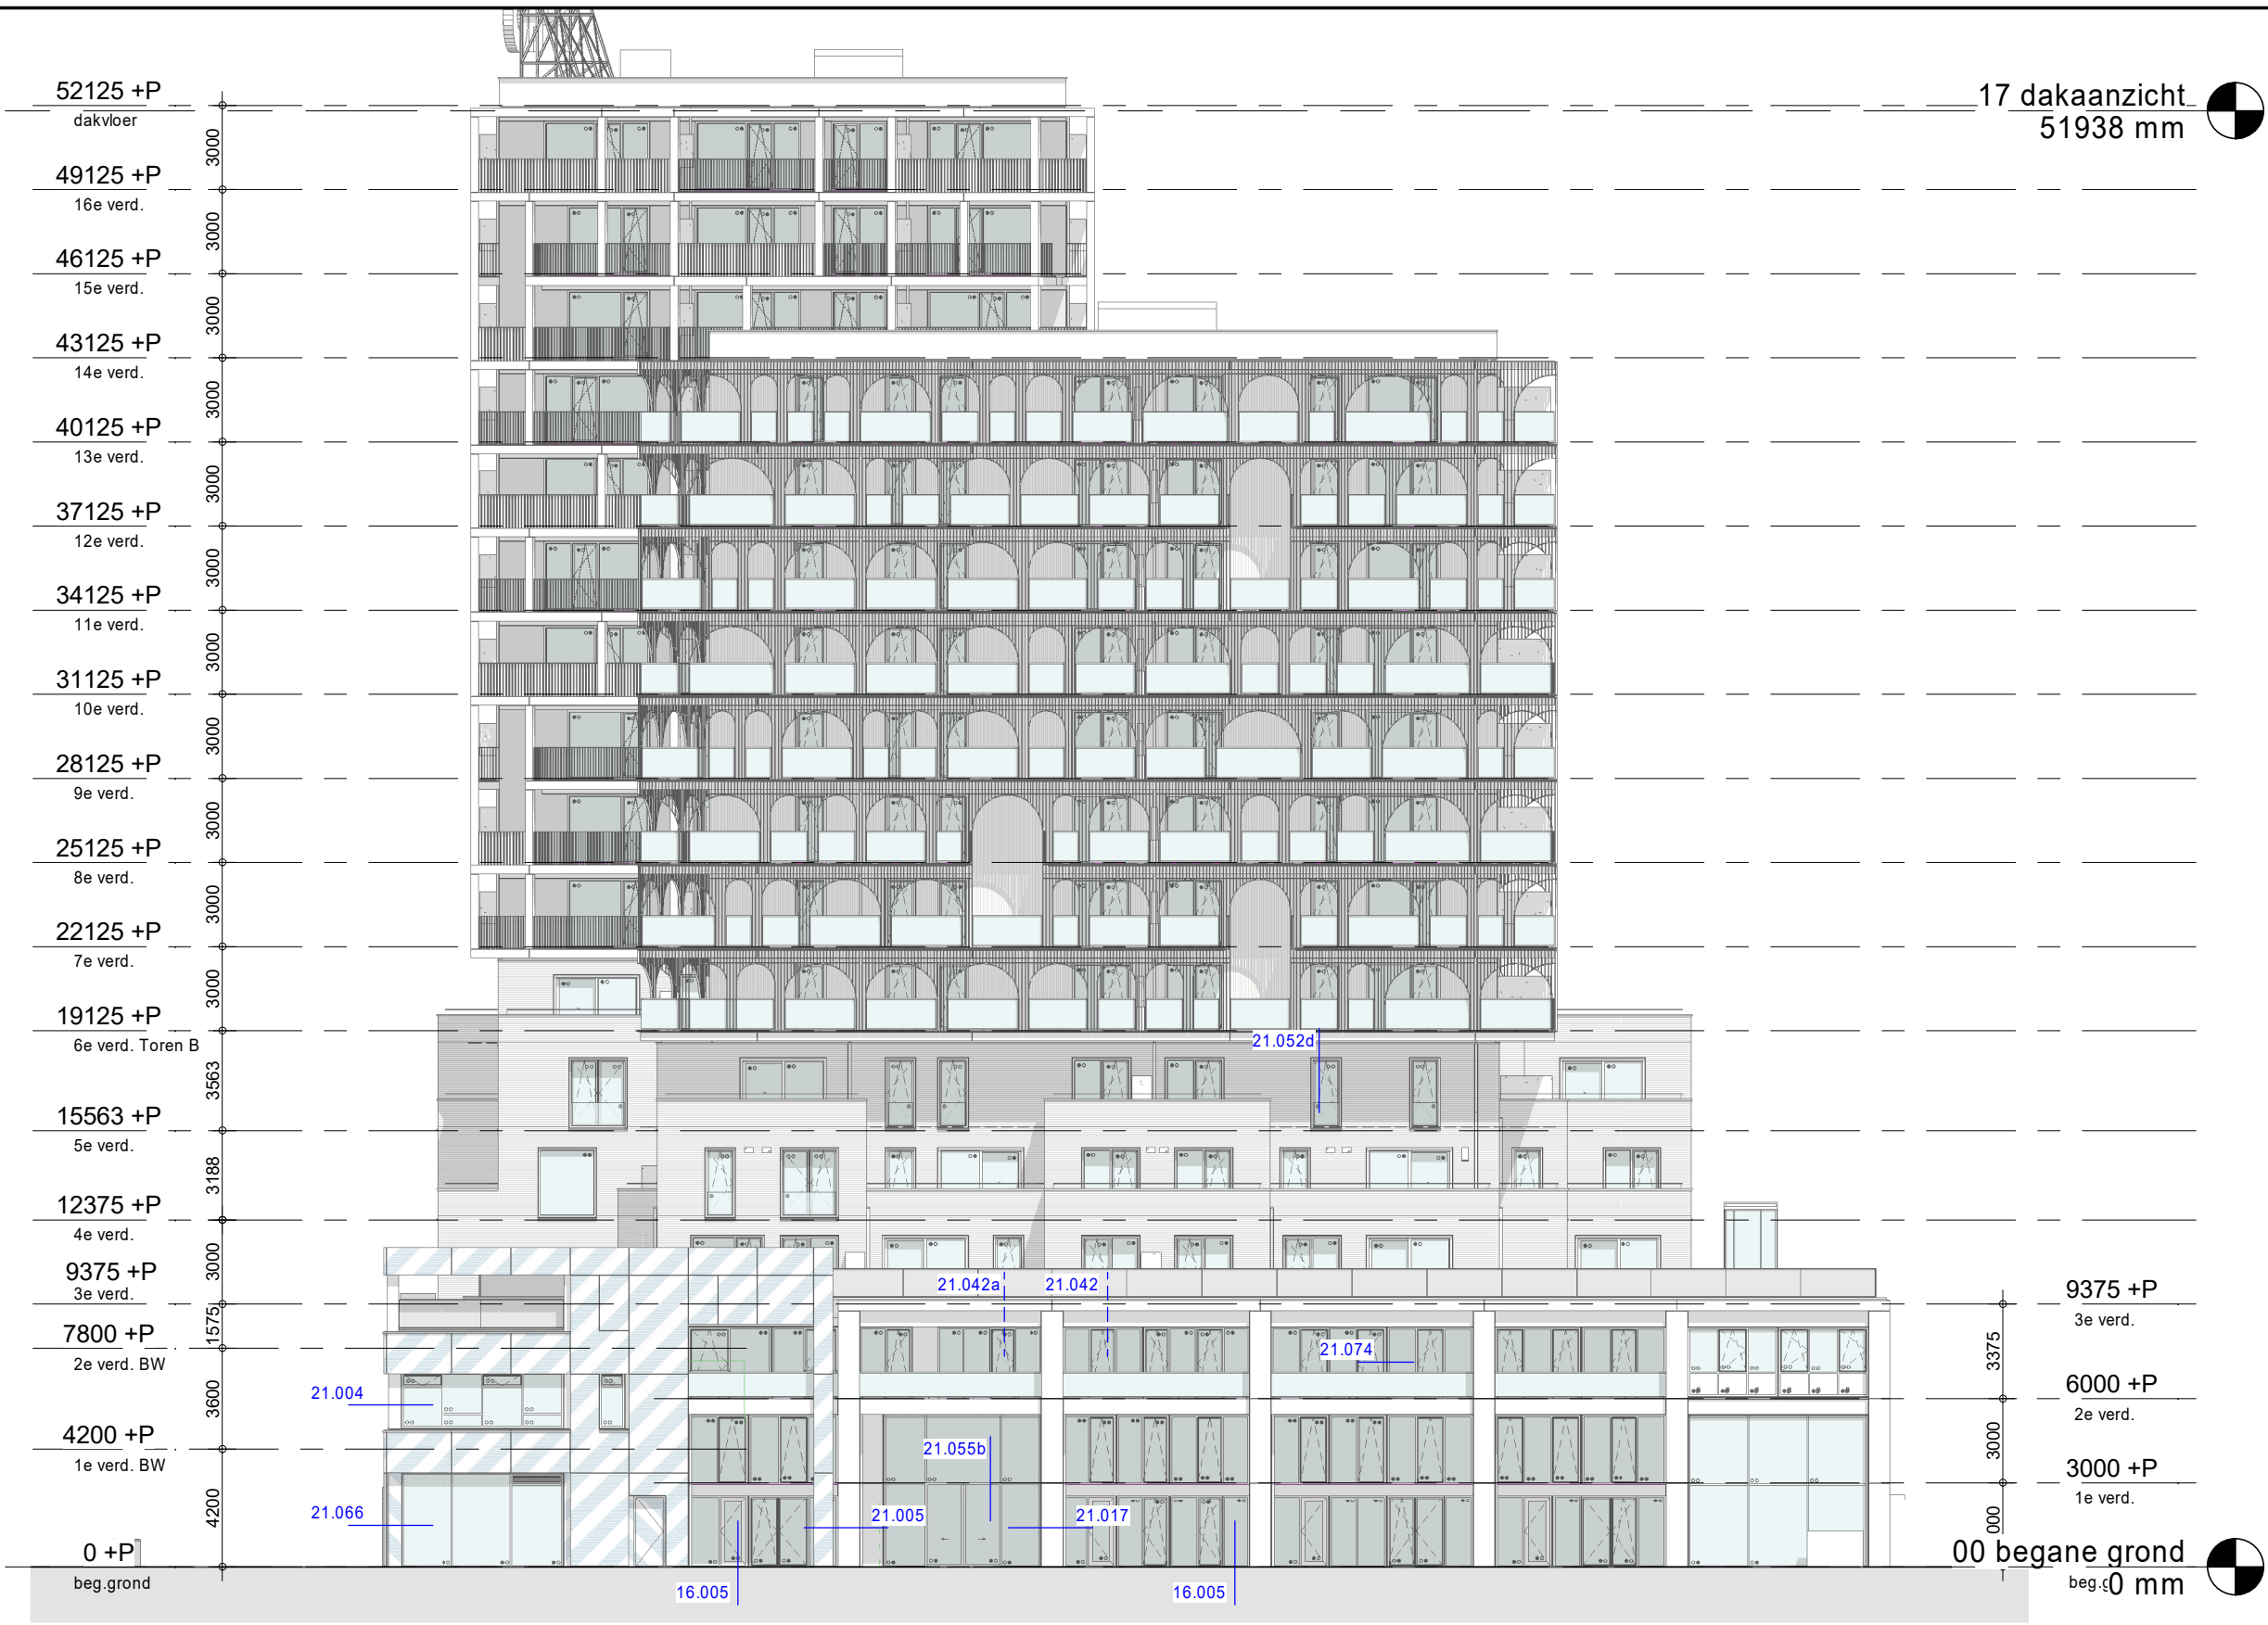

Geveloverzichten zijn uitsluitend bedoeld voor locatie details

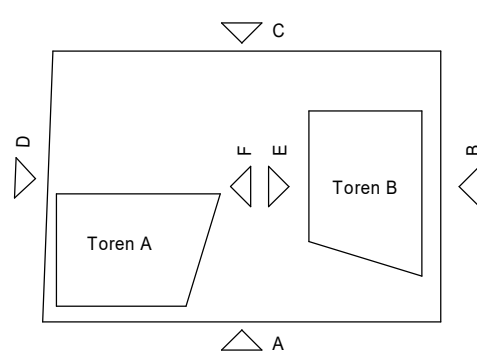

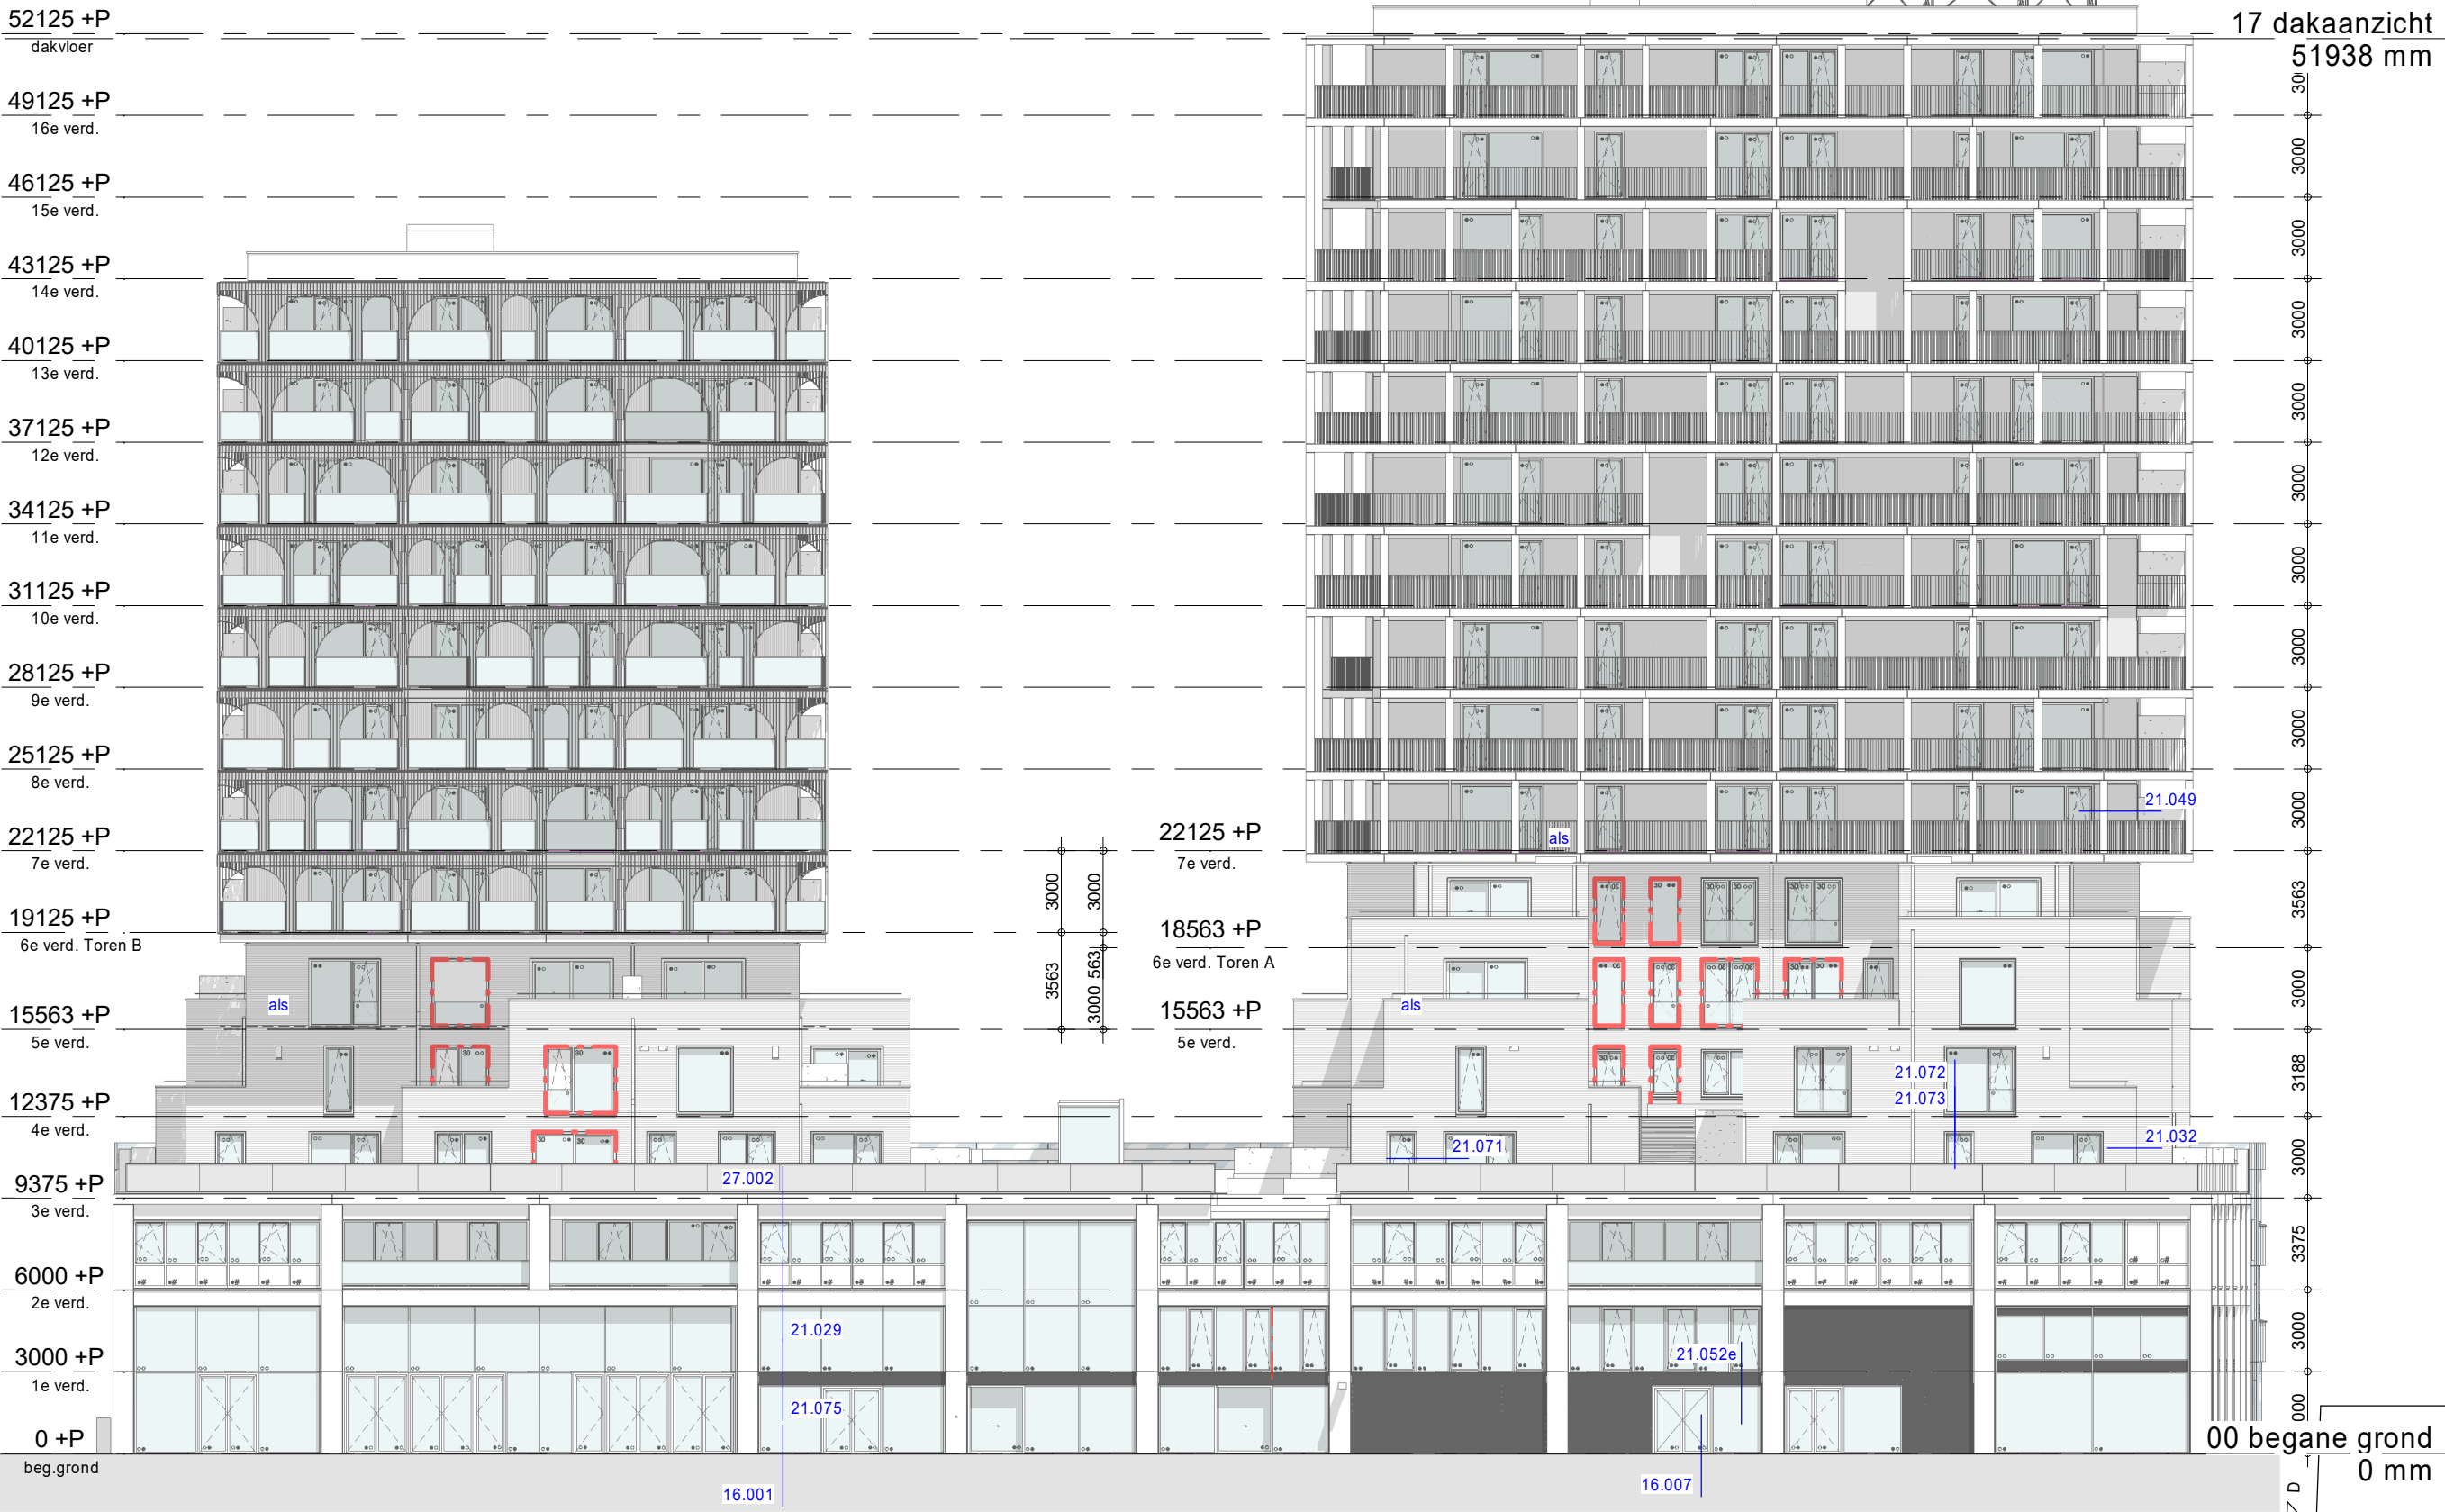


Geveloverzichten zijn uitsluitend bedoeld voor locatie details



Modemweg 26
3821 BS Amersfoort

Project ZOHO Rotterdam
Kavel 1.0
Fase Technisch Ontwerp, WABO
Onderwerp Detailoverzicht
Achtergevel, Noordwest

Projectnummer 12093
Schaal 1:250
Datum 17-02-2023
Wijziging A 13-06-2023
Detail C

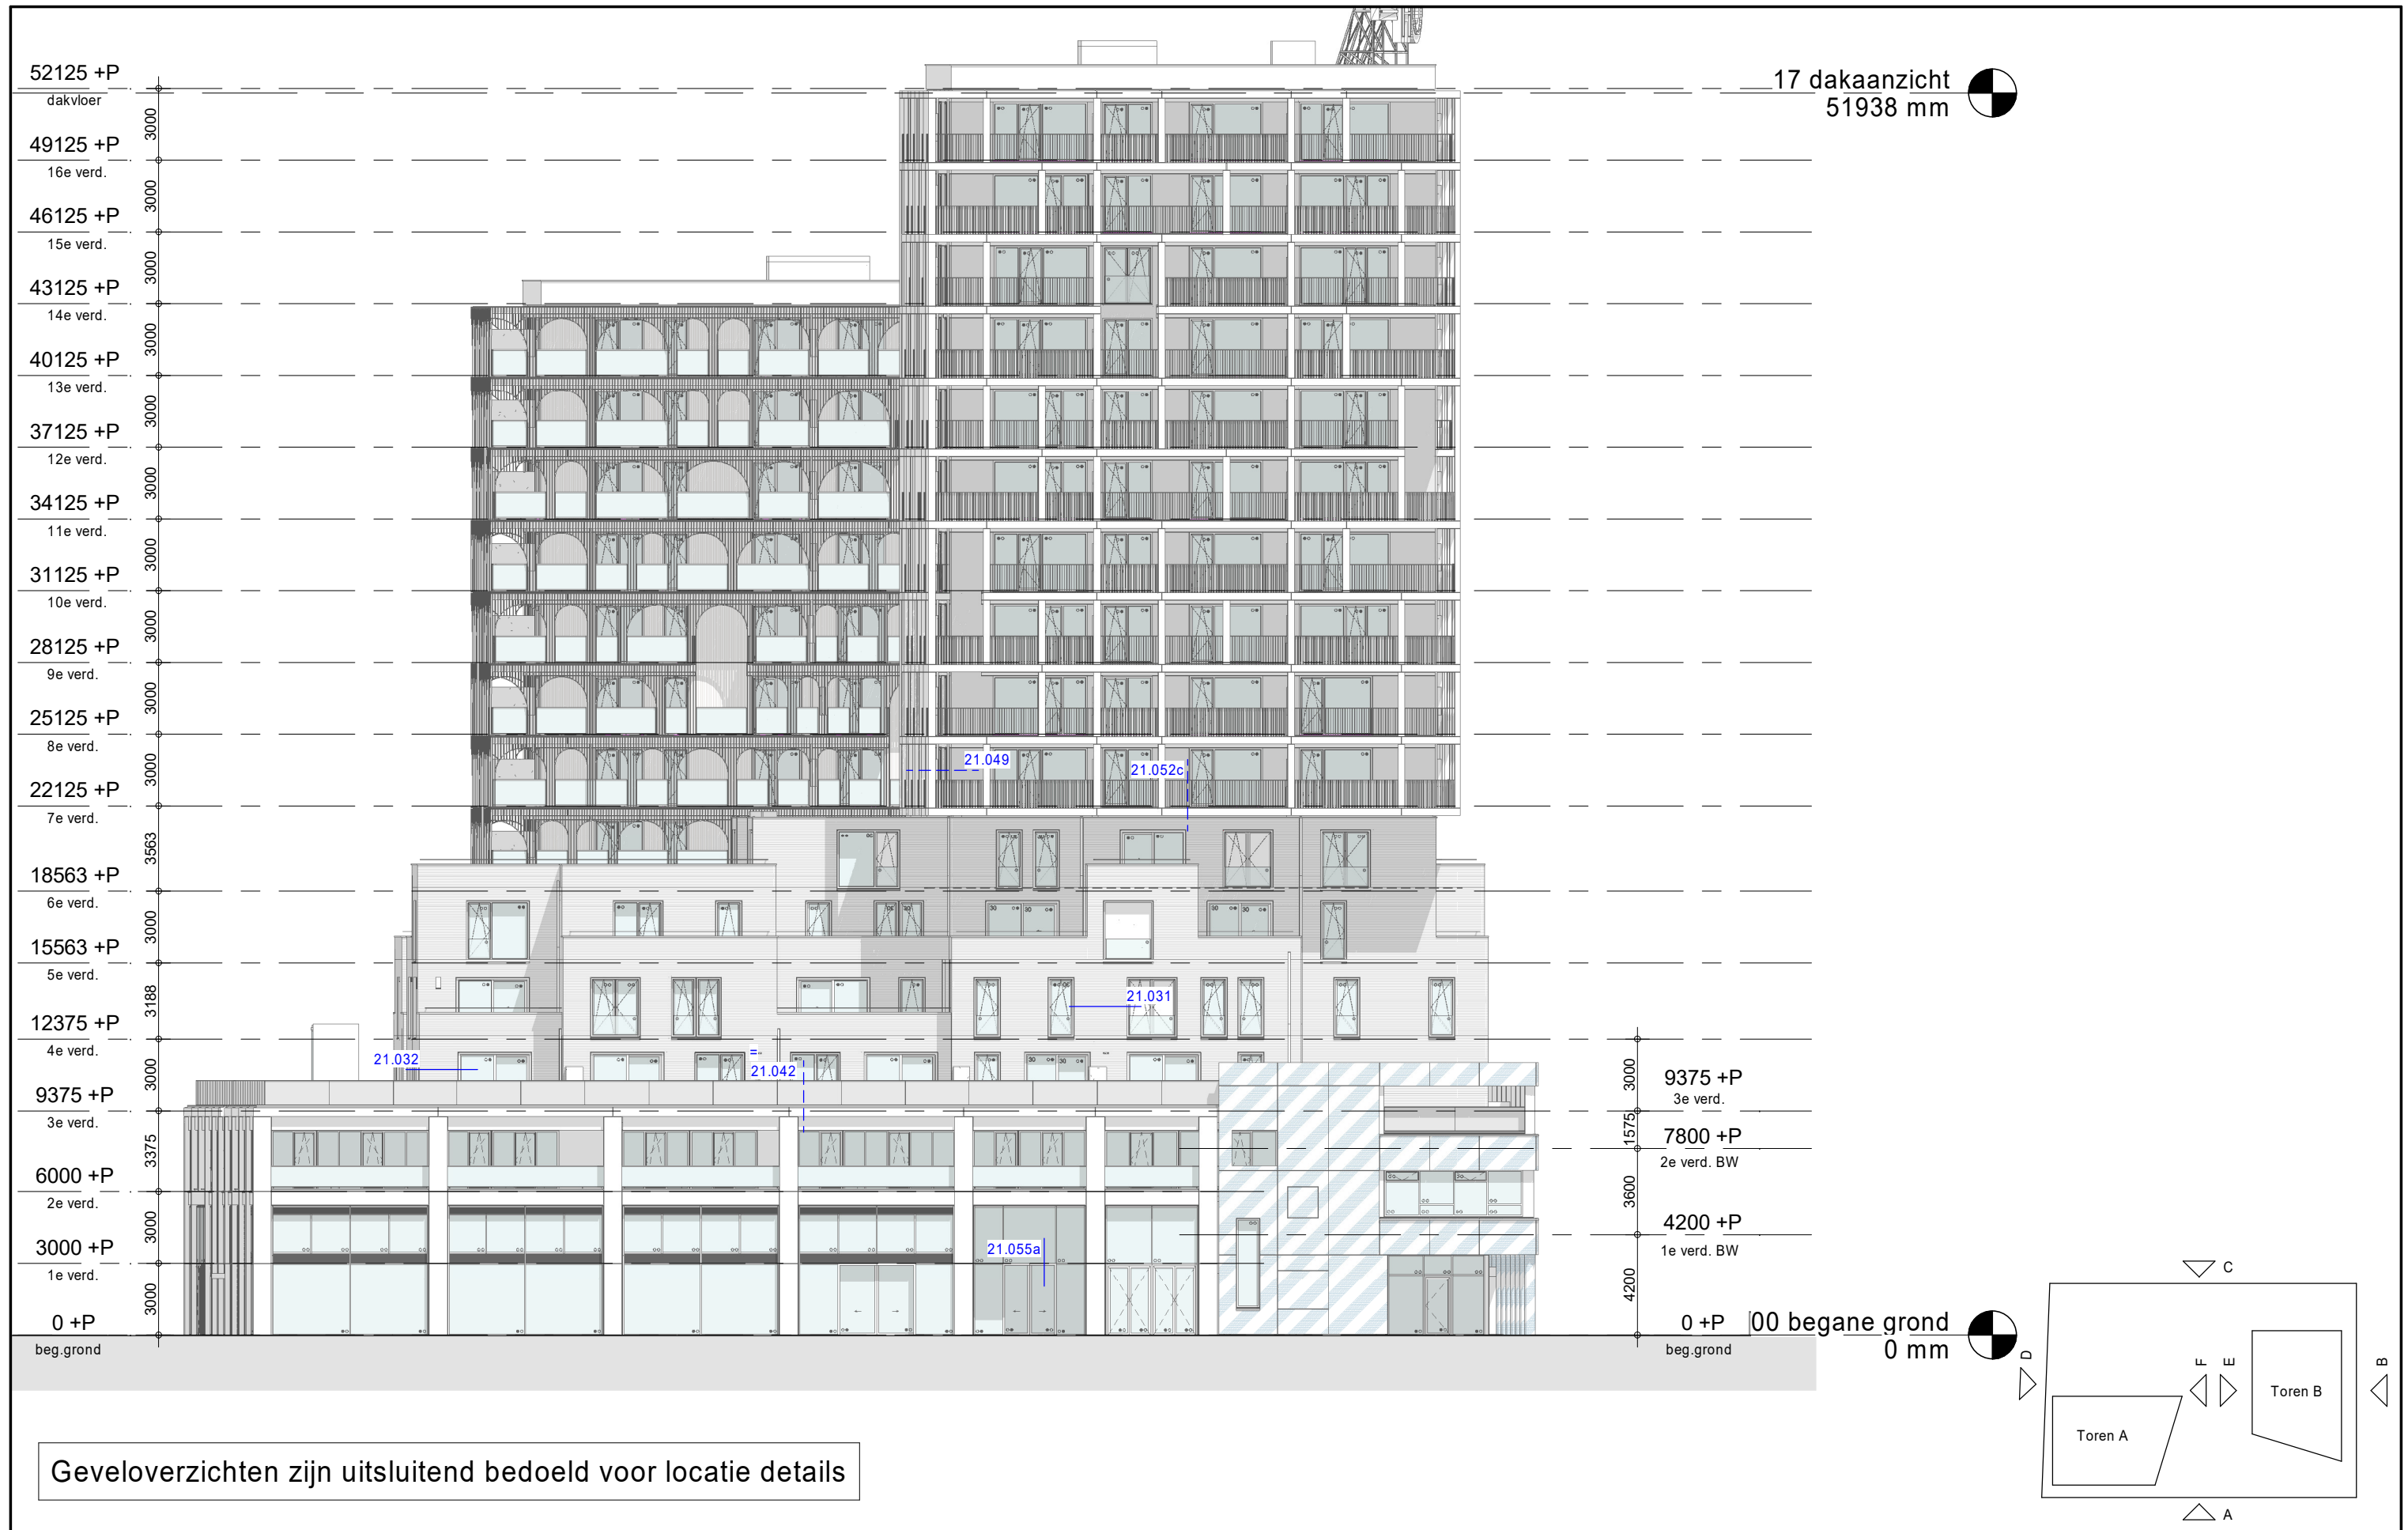


INBO


Modemweg 26
3821 BS Amersfoort


Project ZOHO Rotterdam
Kavel 1.0
Fase Technisch Ontwerp, WABO
Onderwerp Detailoverzicht
Linkergevel, Zuidwest

Projectnummer 12093
Schaal 1:250
Datum 17-02-2023
Wijziging A 13-06-2023
Detail D

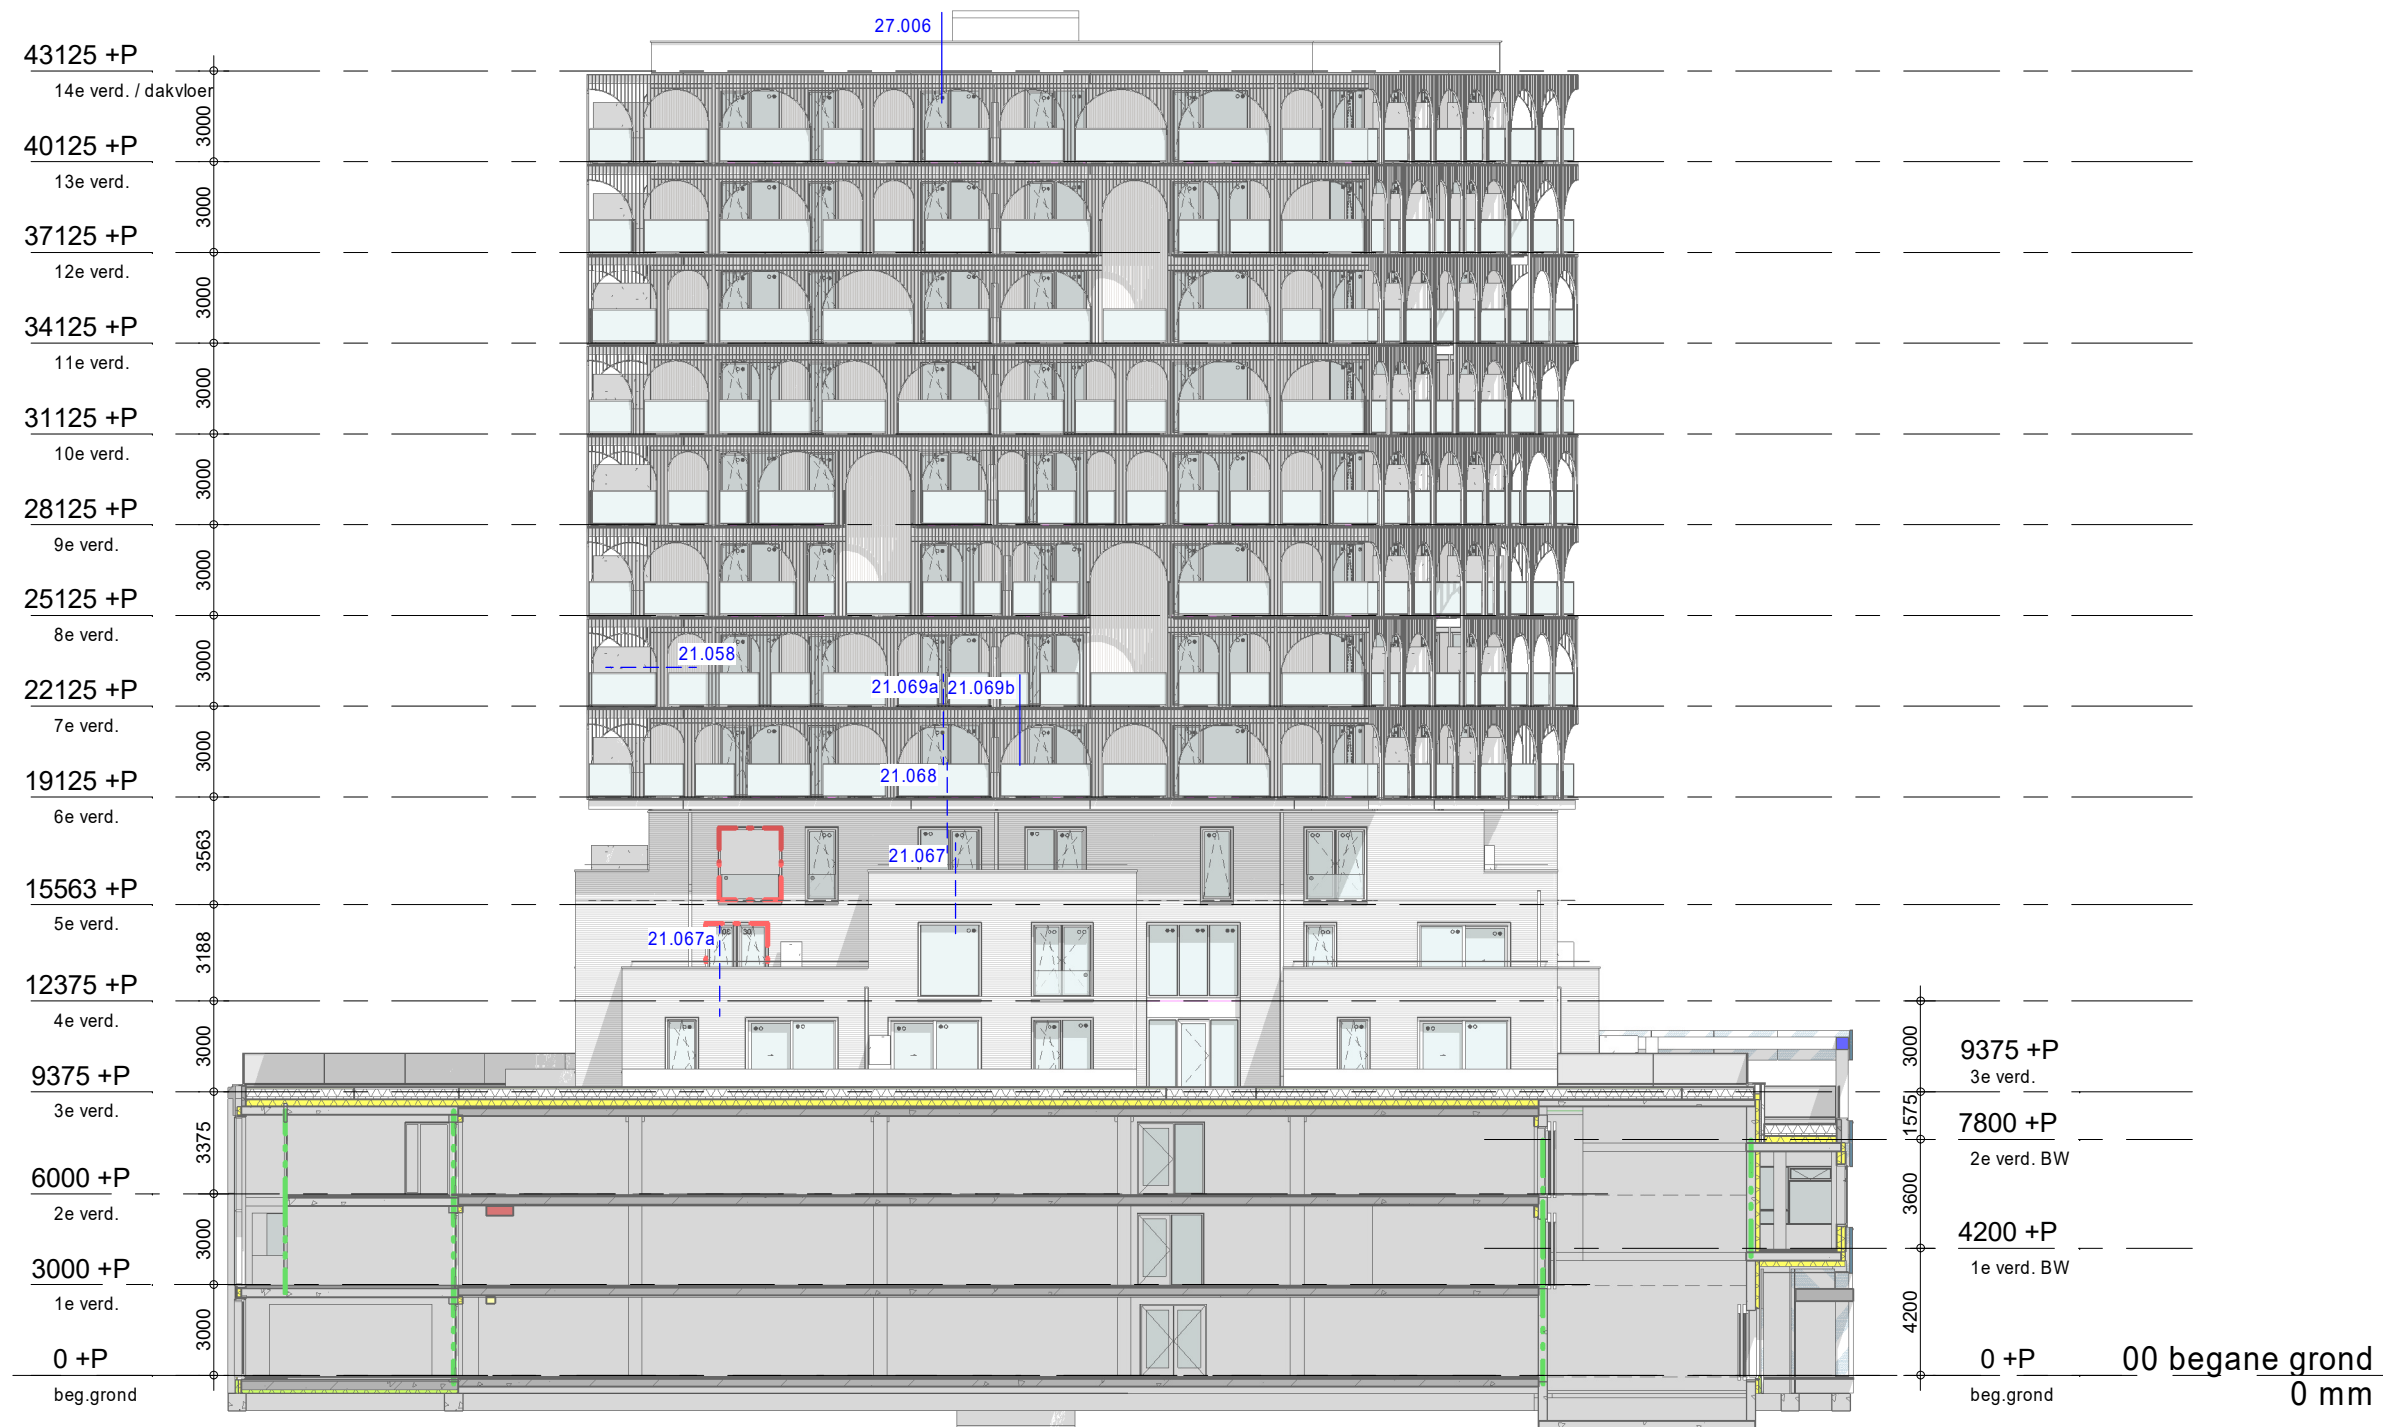



Geveloverzichten zijn uitsluitend bedoeld voor locatie details

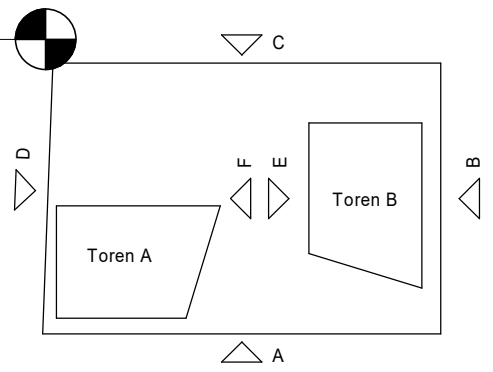

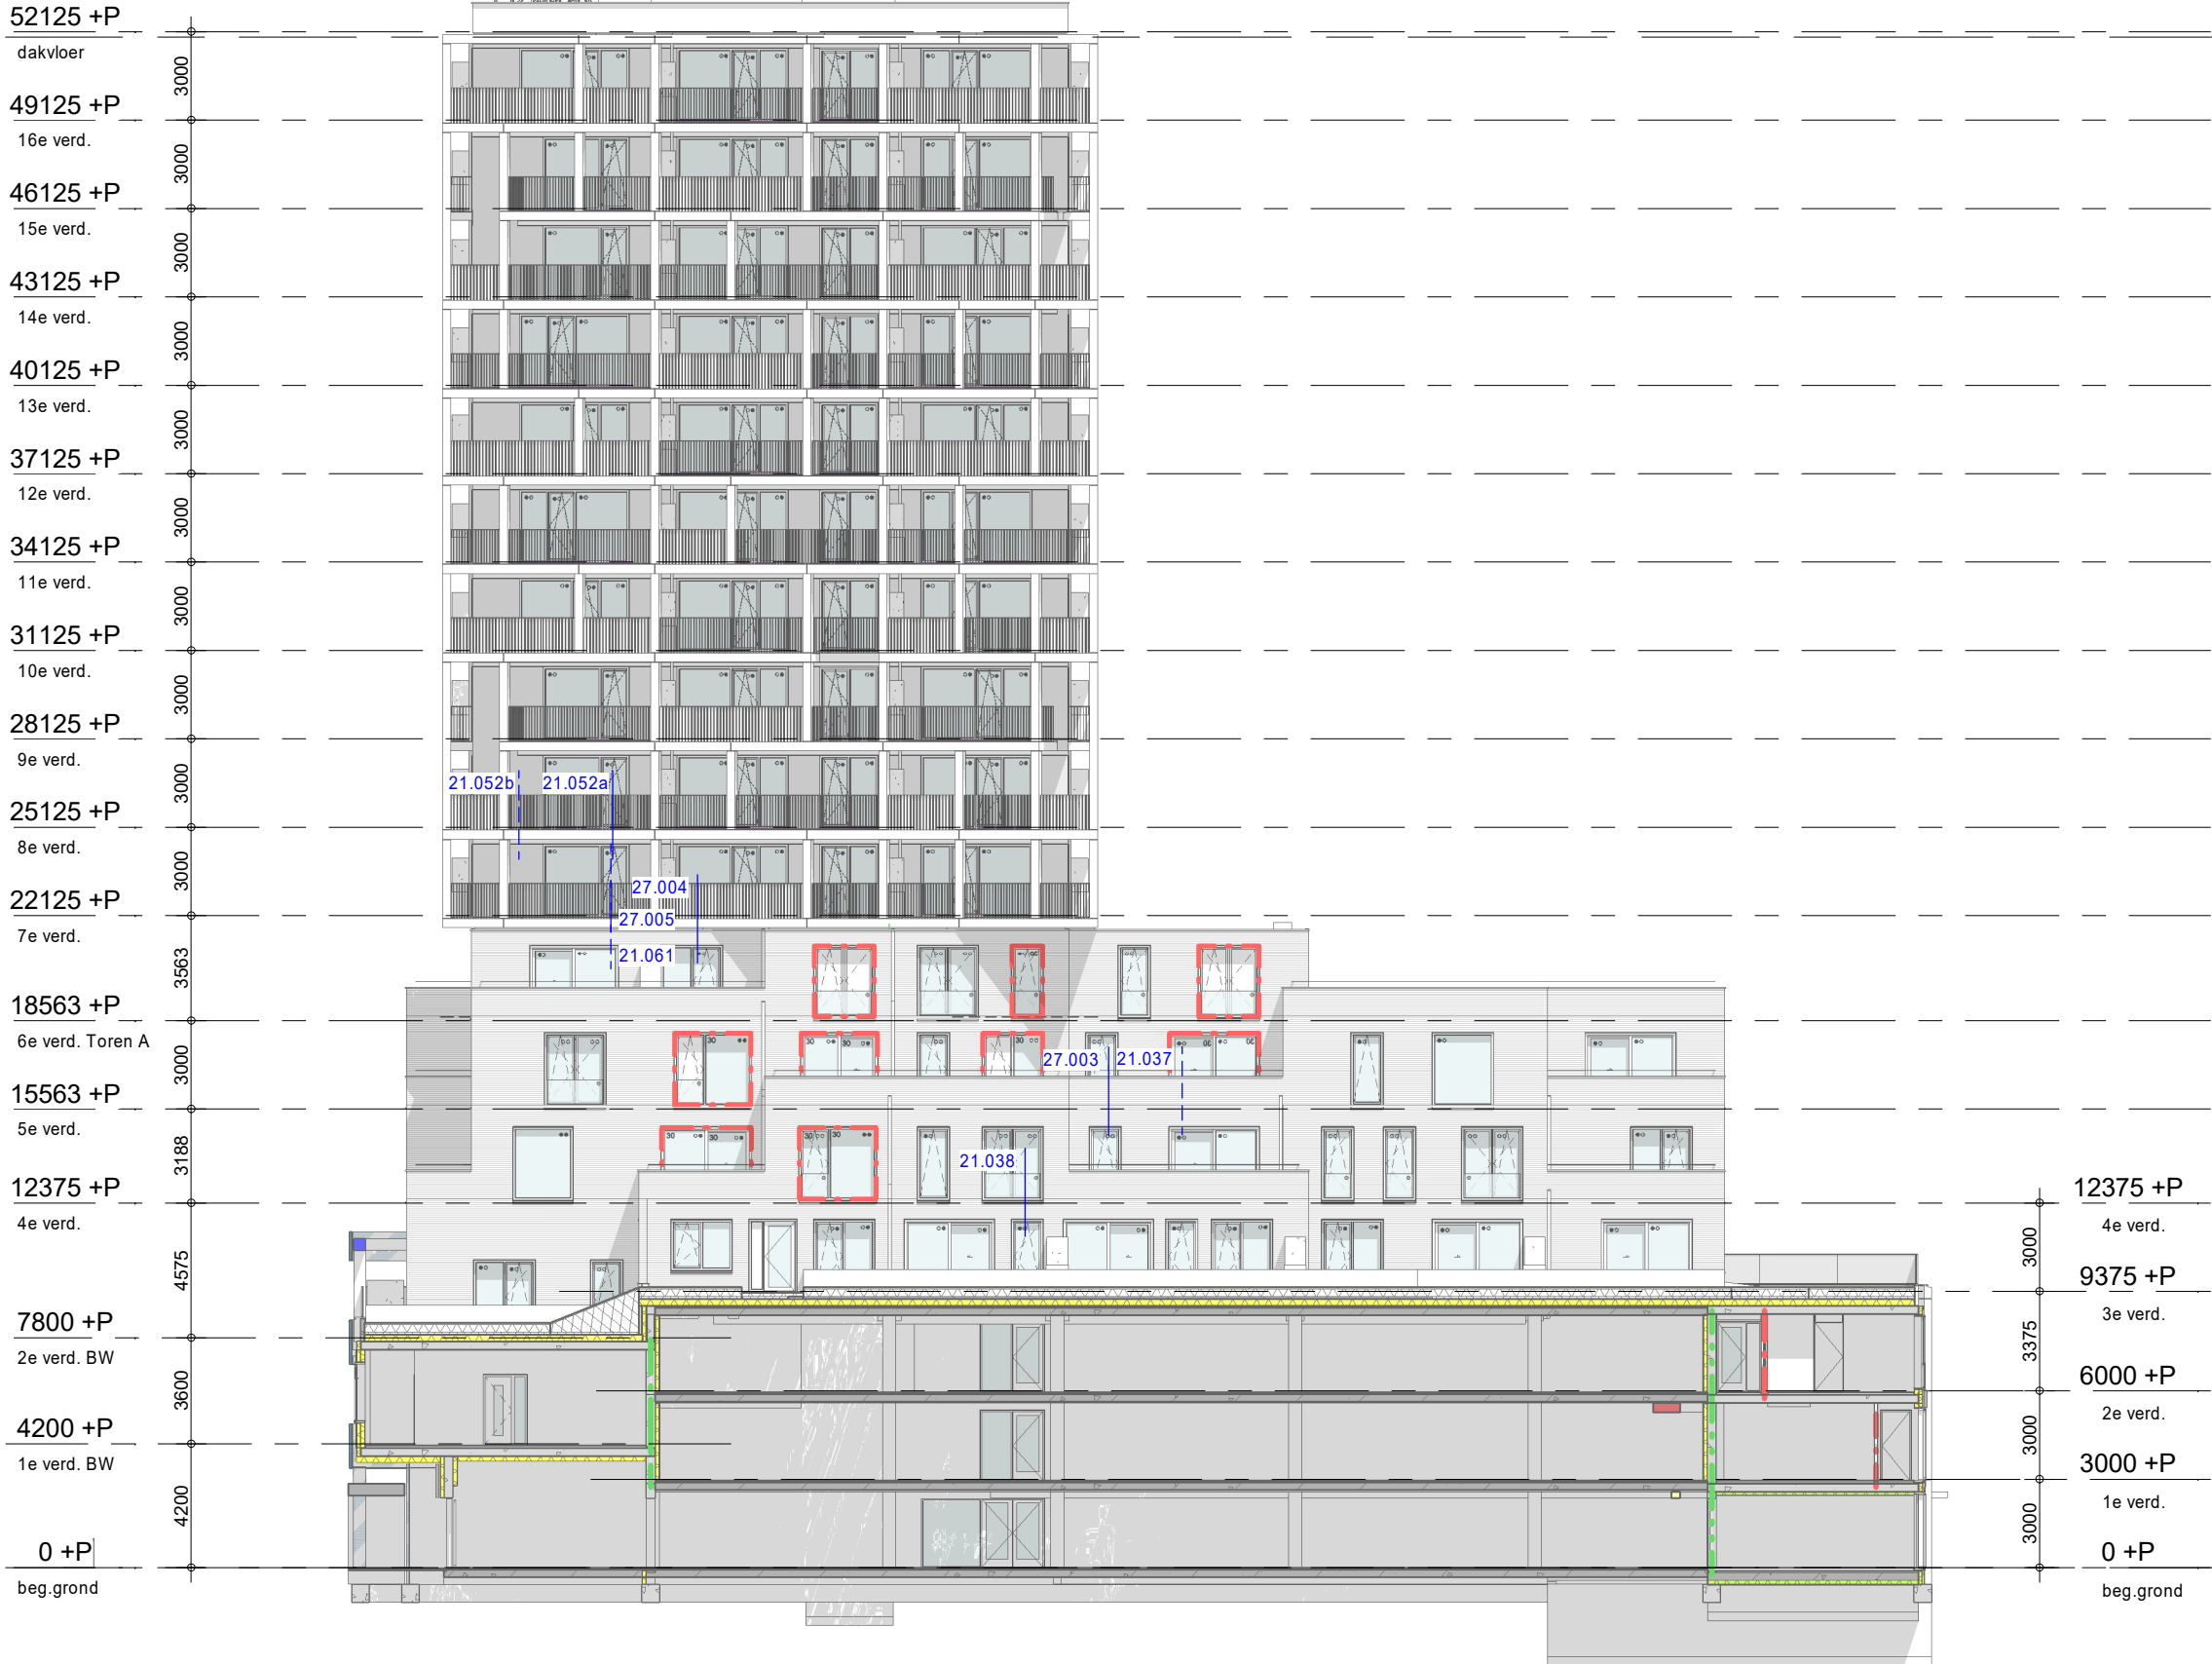


Geveloverzichten zijn uitsluitend bedoeld voor locatie details

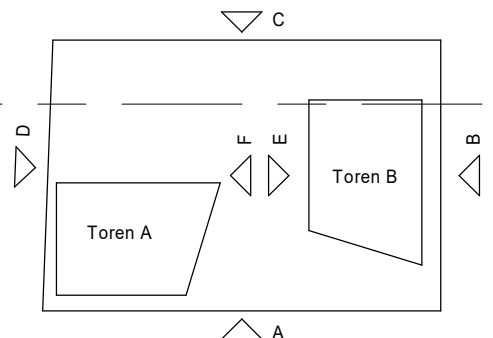

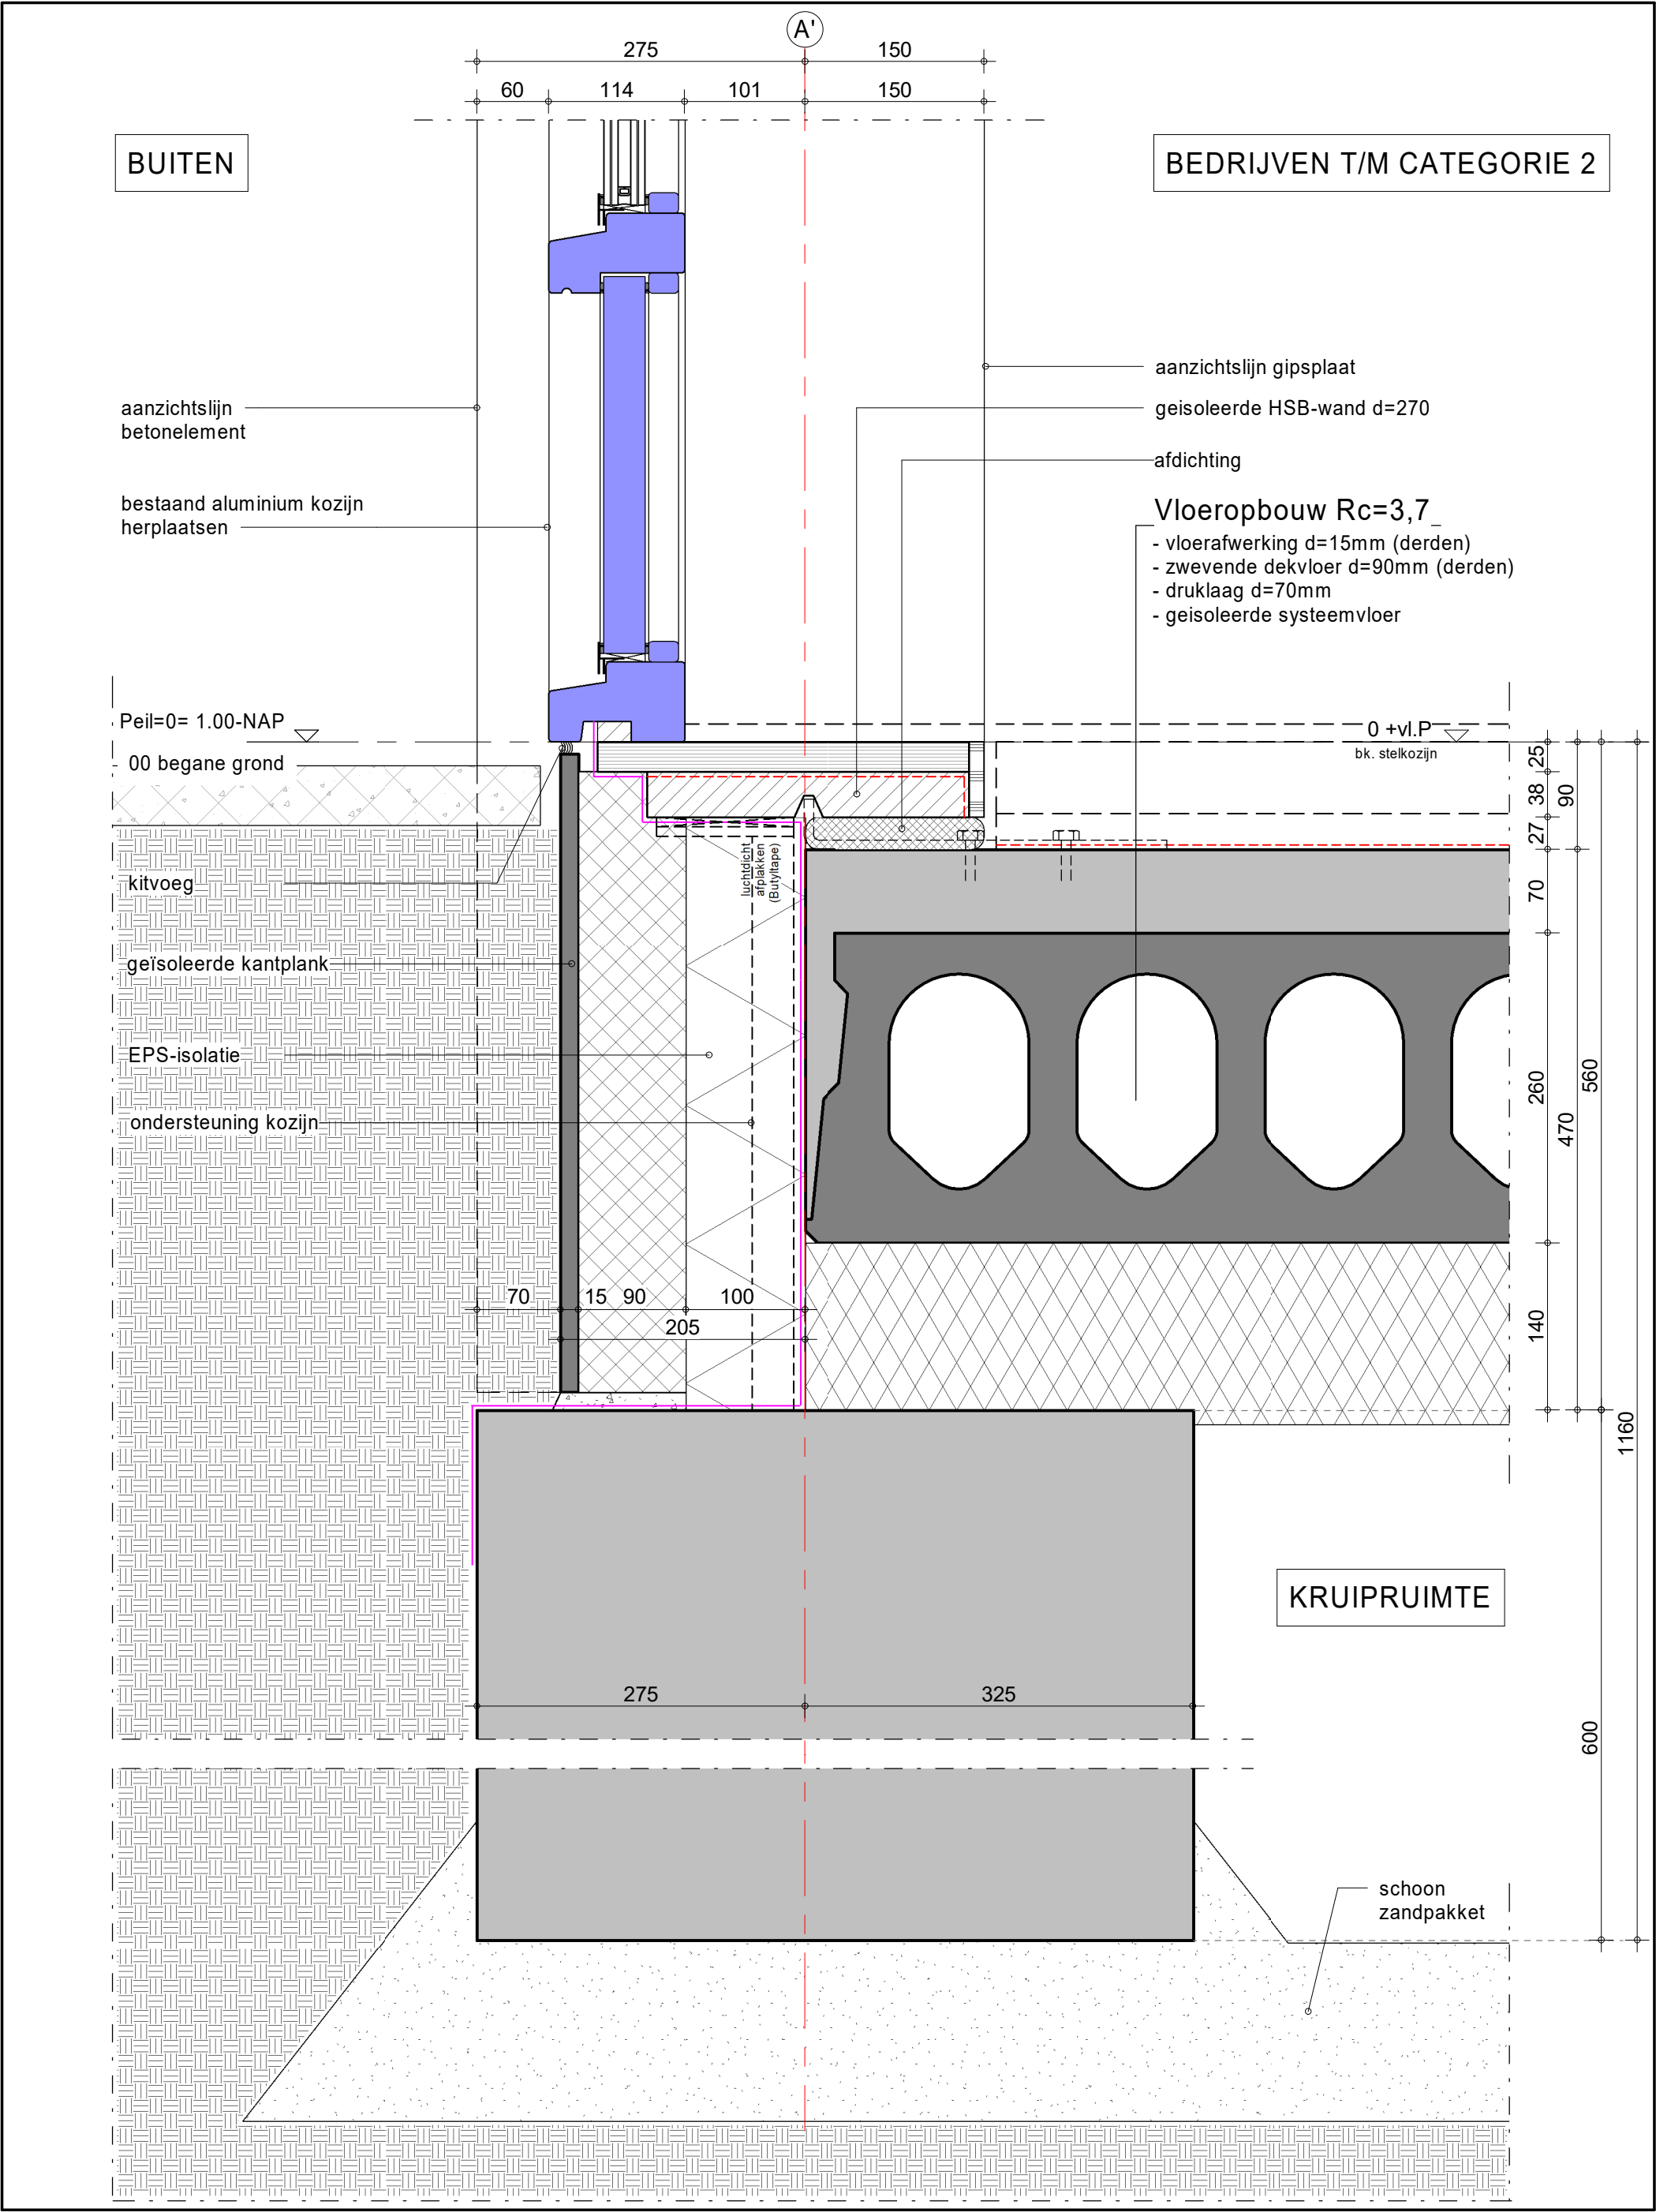

Detail tpv vast glas

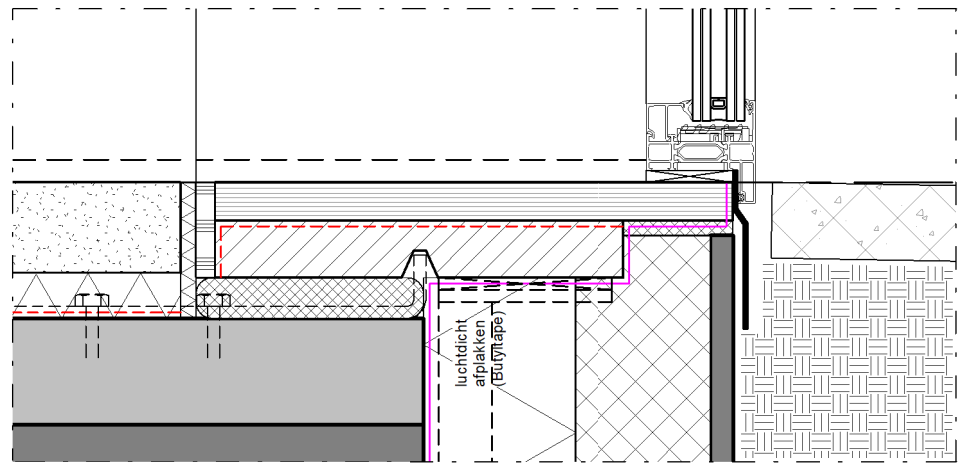

WONING

geïsoleerde HSB-wand d=270

afdichting

Vloeropbouw Rc=3,7

- vloerafwerking d=15mm
- zwevende dekvloer d=90mm
- druklaag d=70mm
- geïsoleerde systeemvloer

150

220

dagmaat min. 2300mm

BUITEN

aluminium kozijn
bevestiging en detaillering
vlg.s.lleverancier

bestrating

kunststof profiel
kleur zwart
afdichting

geïsoleerde kantplank
ondersteuning kozijn
EPS-isolatie

positie naastliggende
betonelementen

0 +vl.P

bk. stelkozijn

luchtdicht
afpakken
(Butyltape)

100

90

15

205


233


KRUIPRUIMTE


163

437

schoon
zandpakket

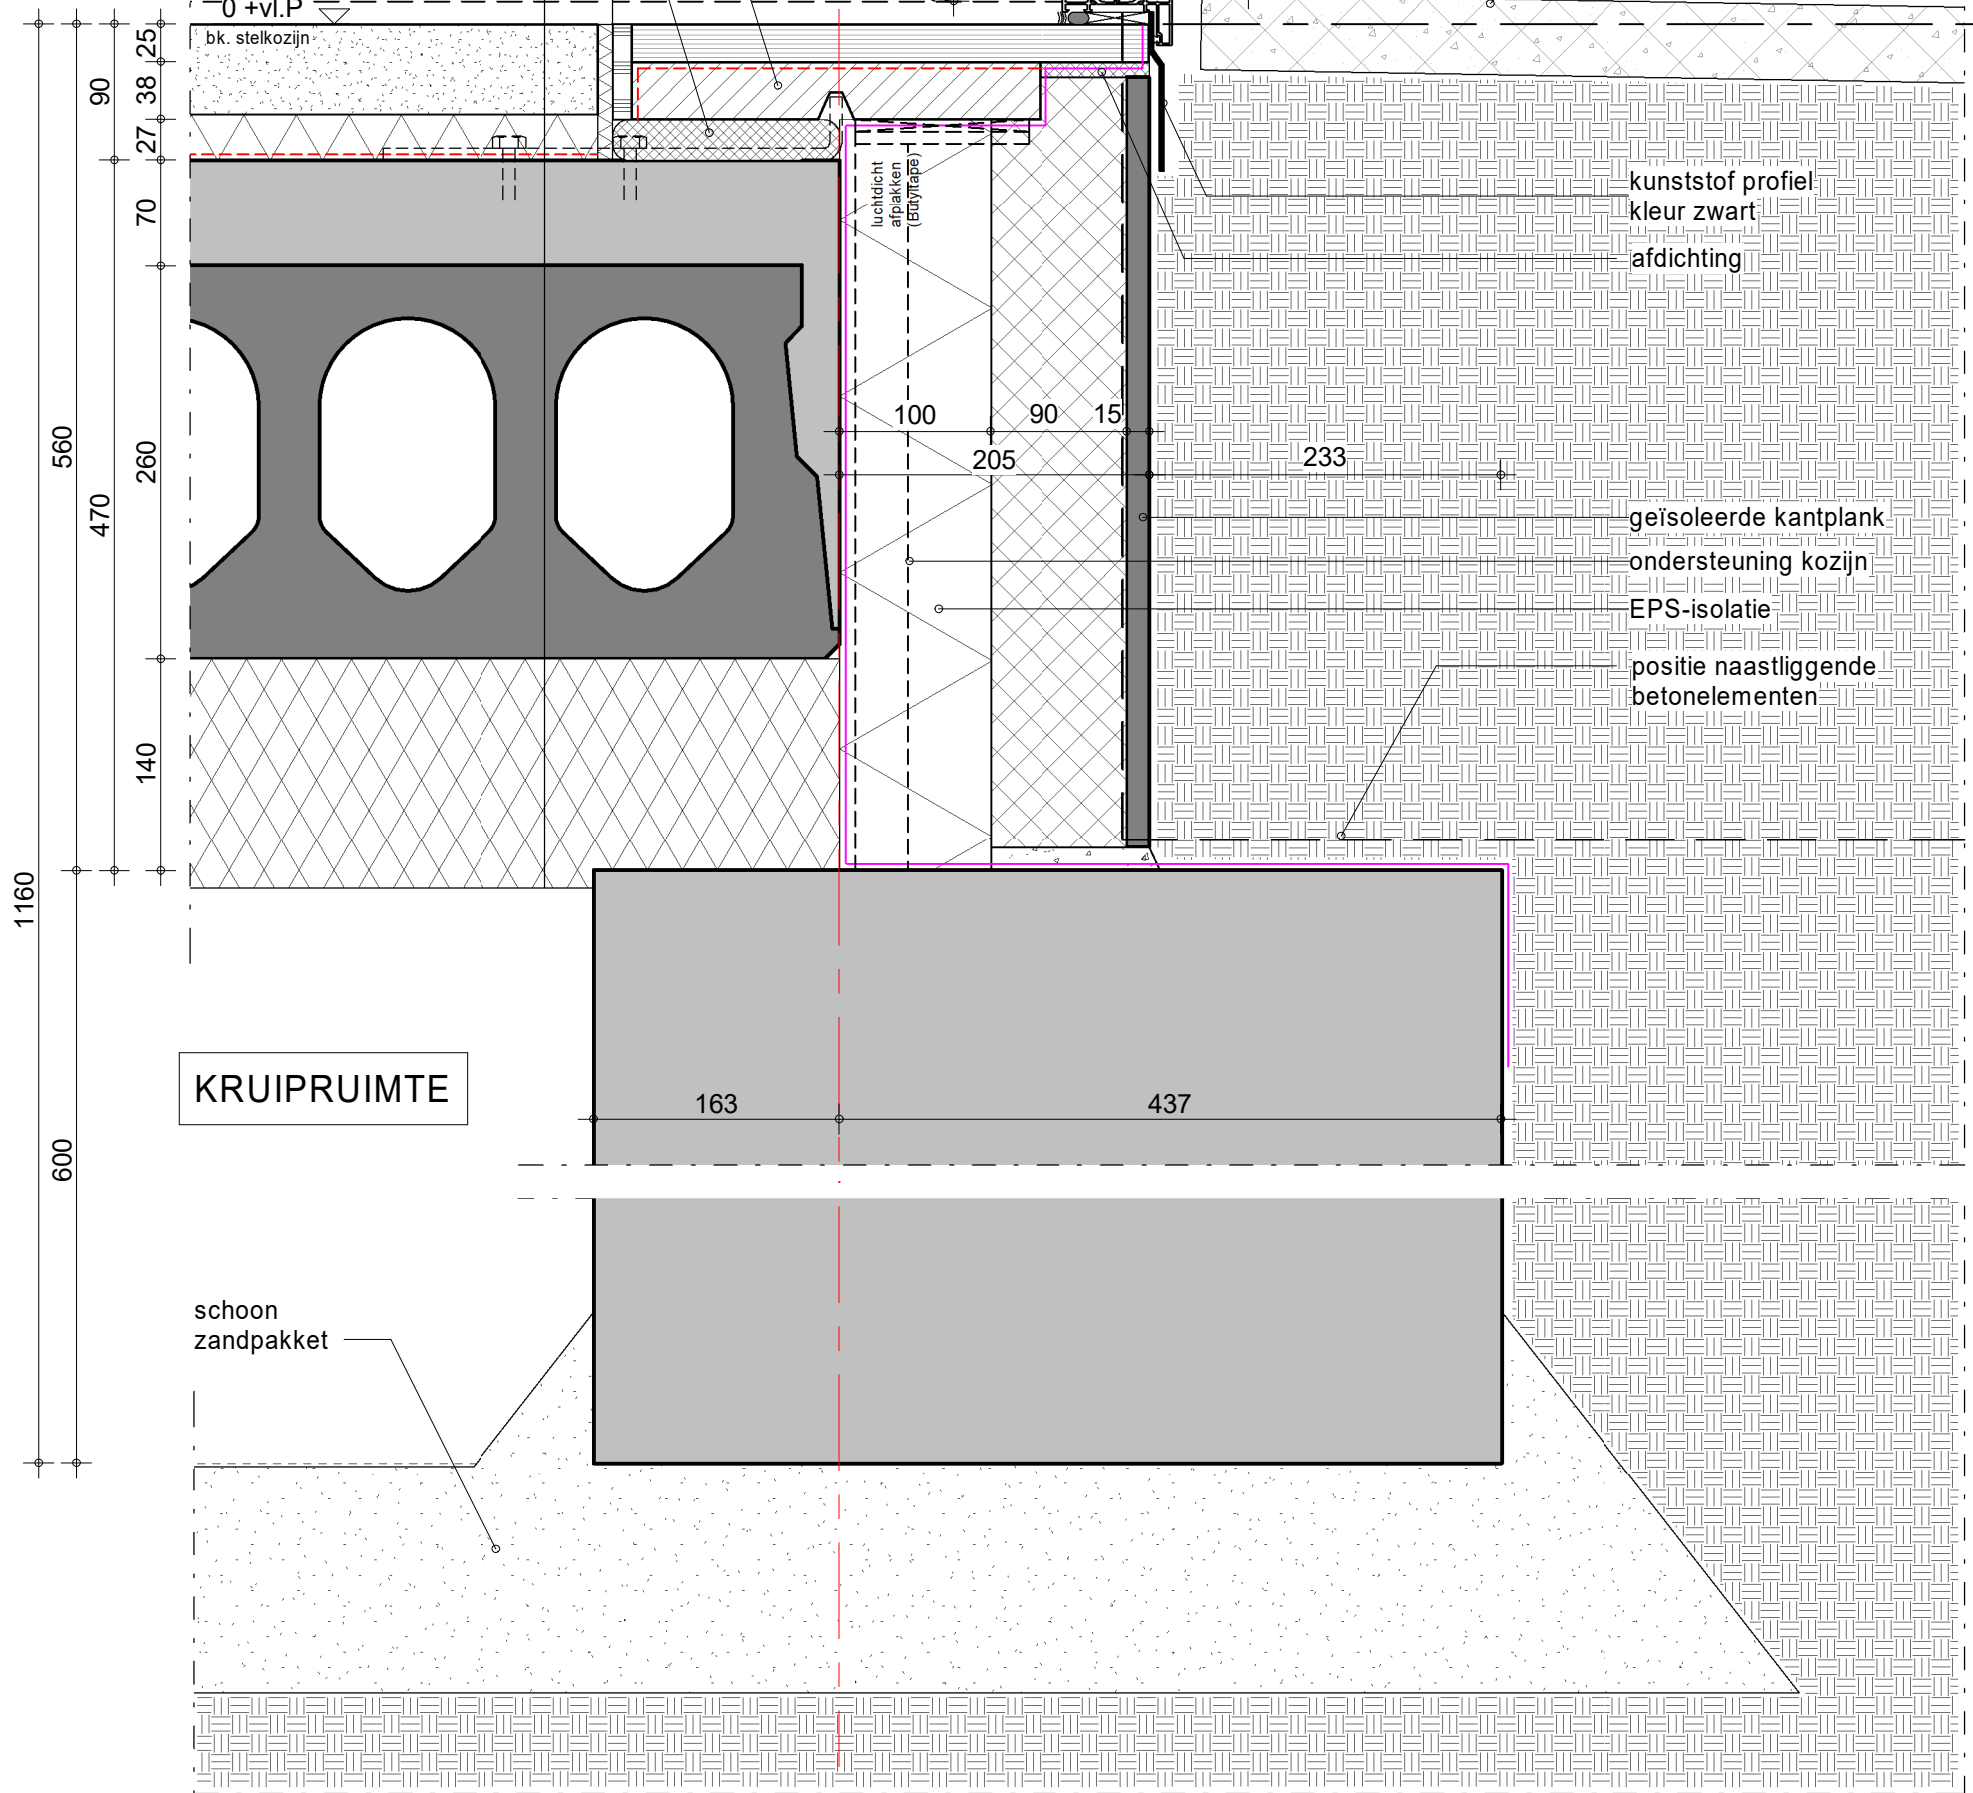

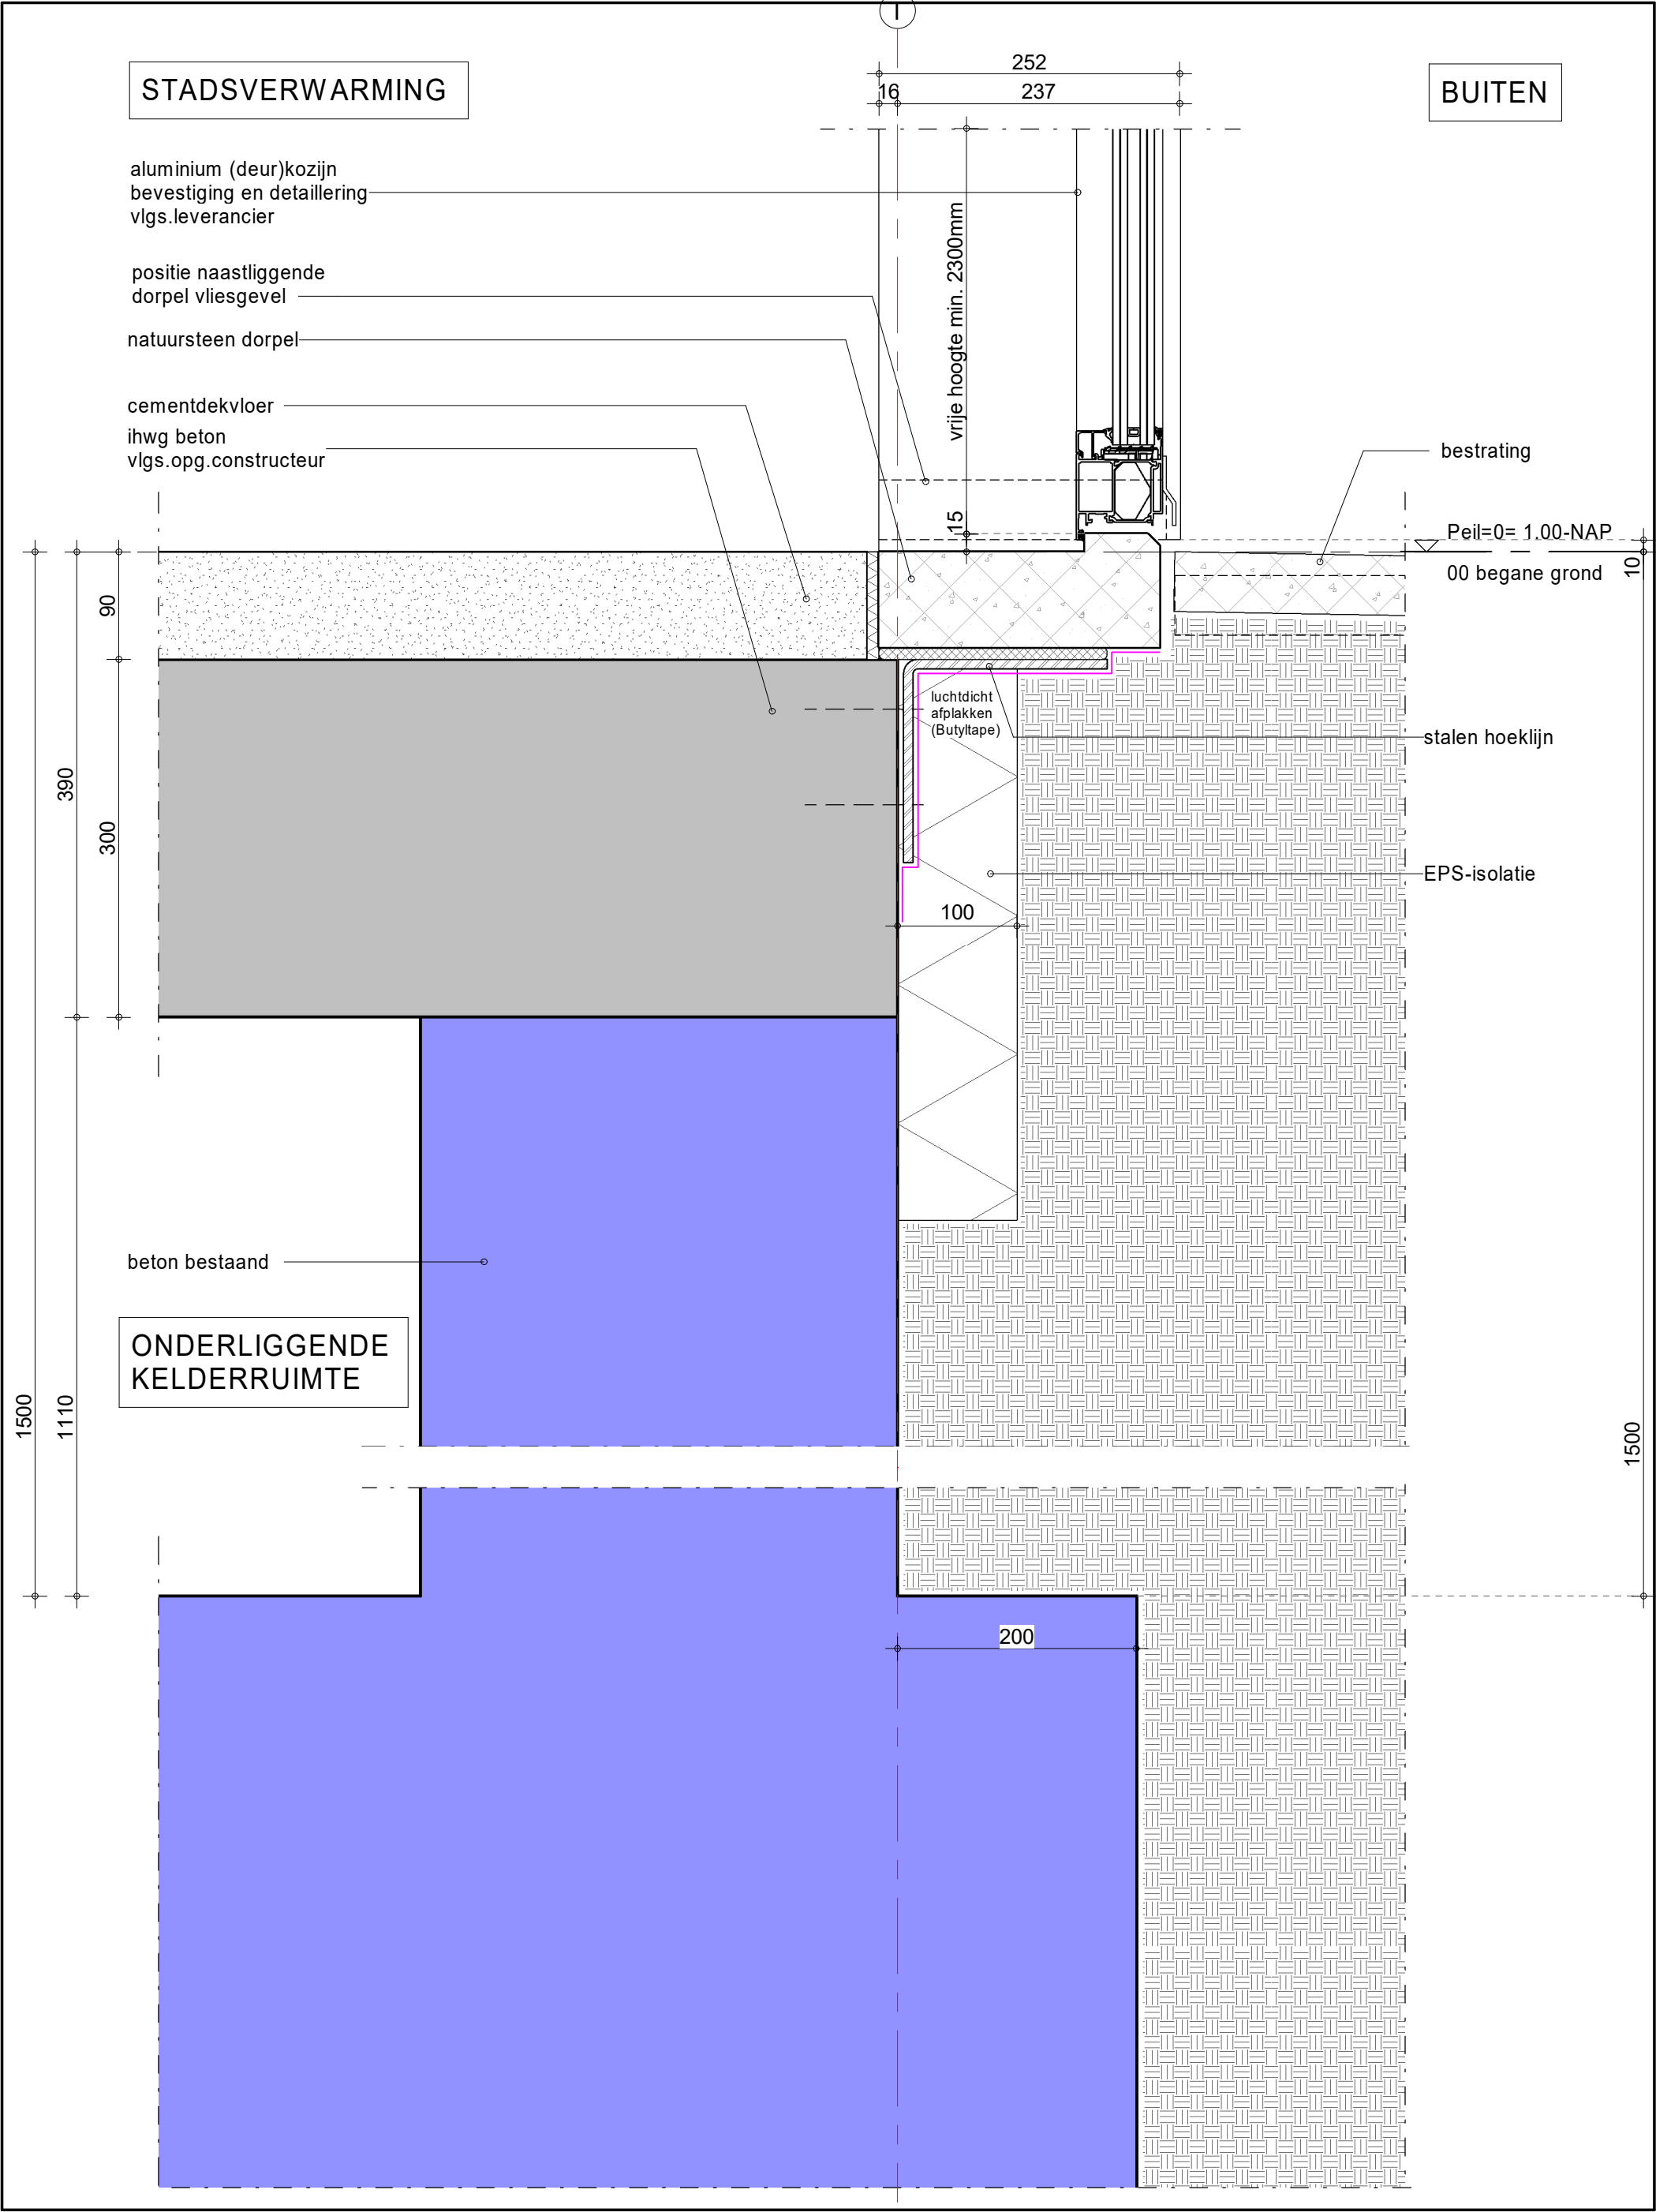

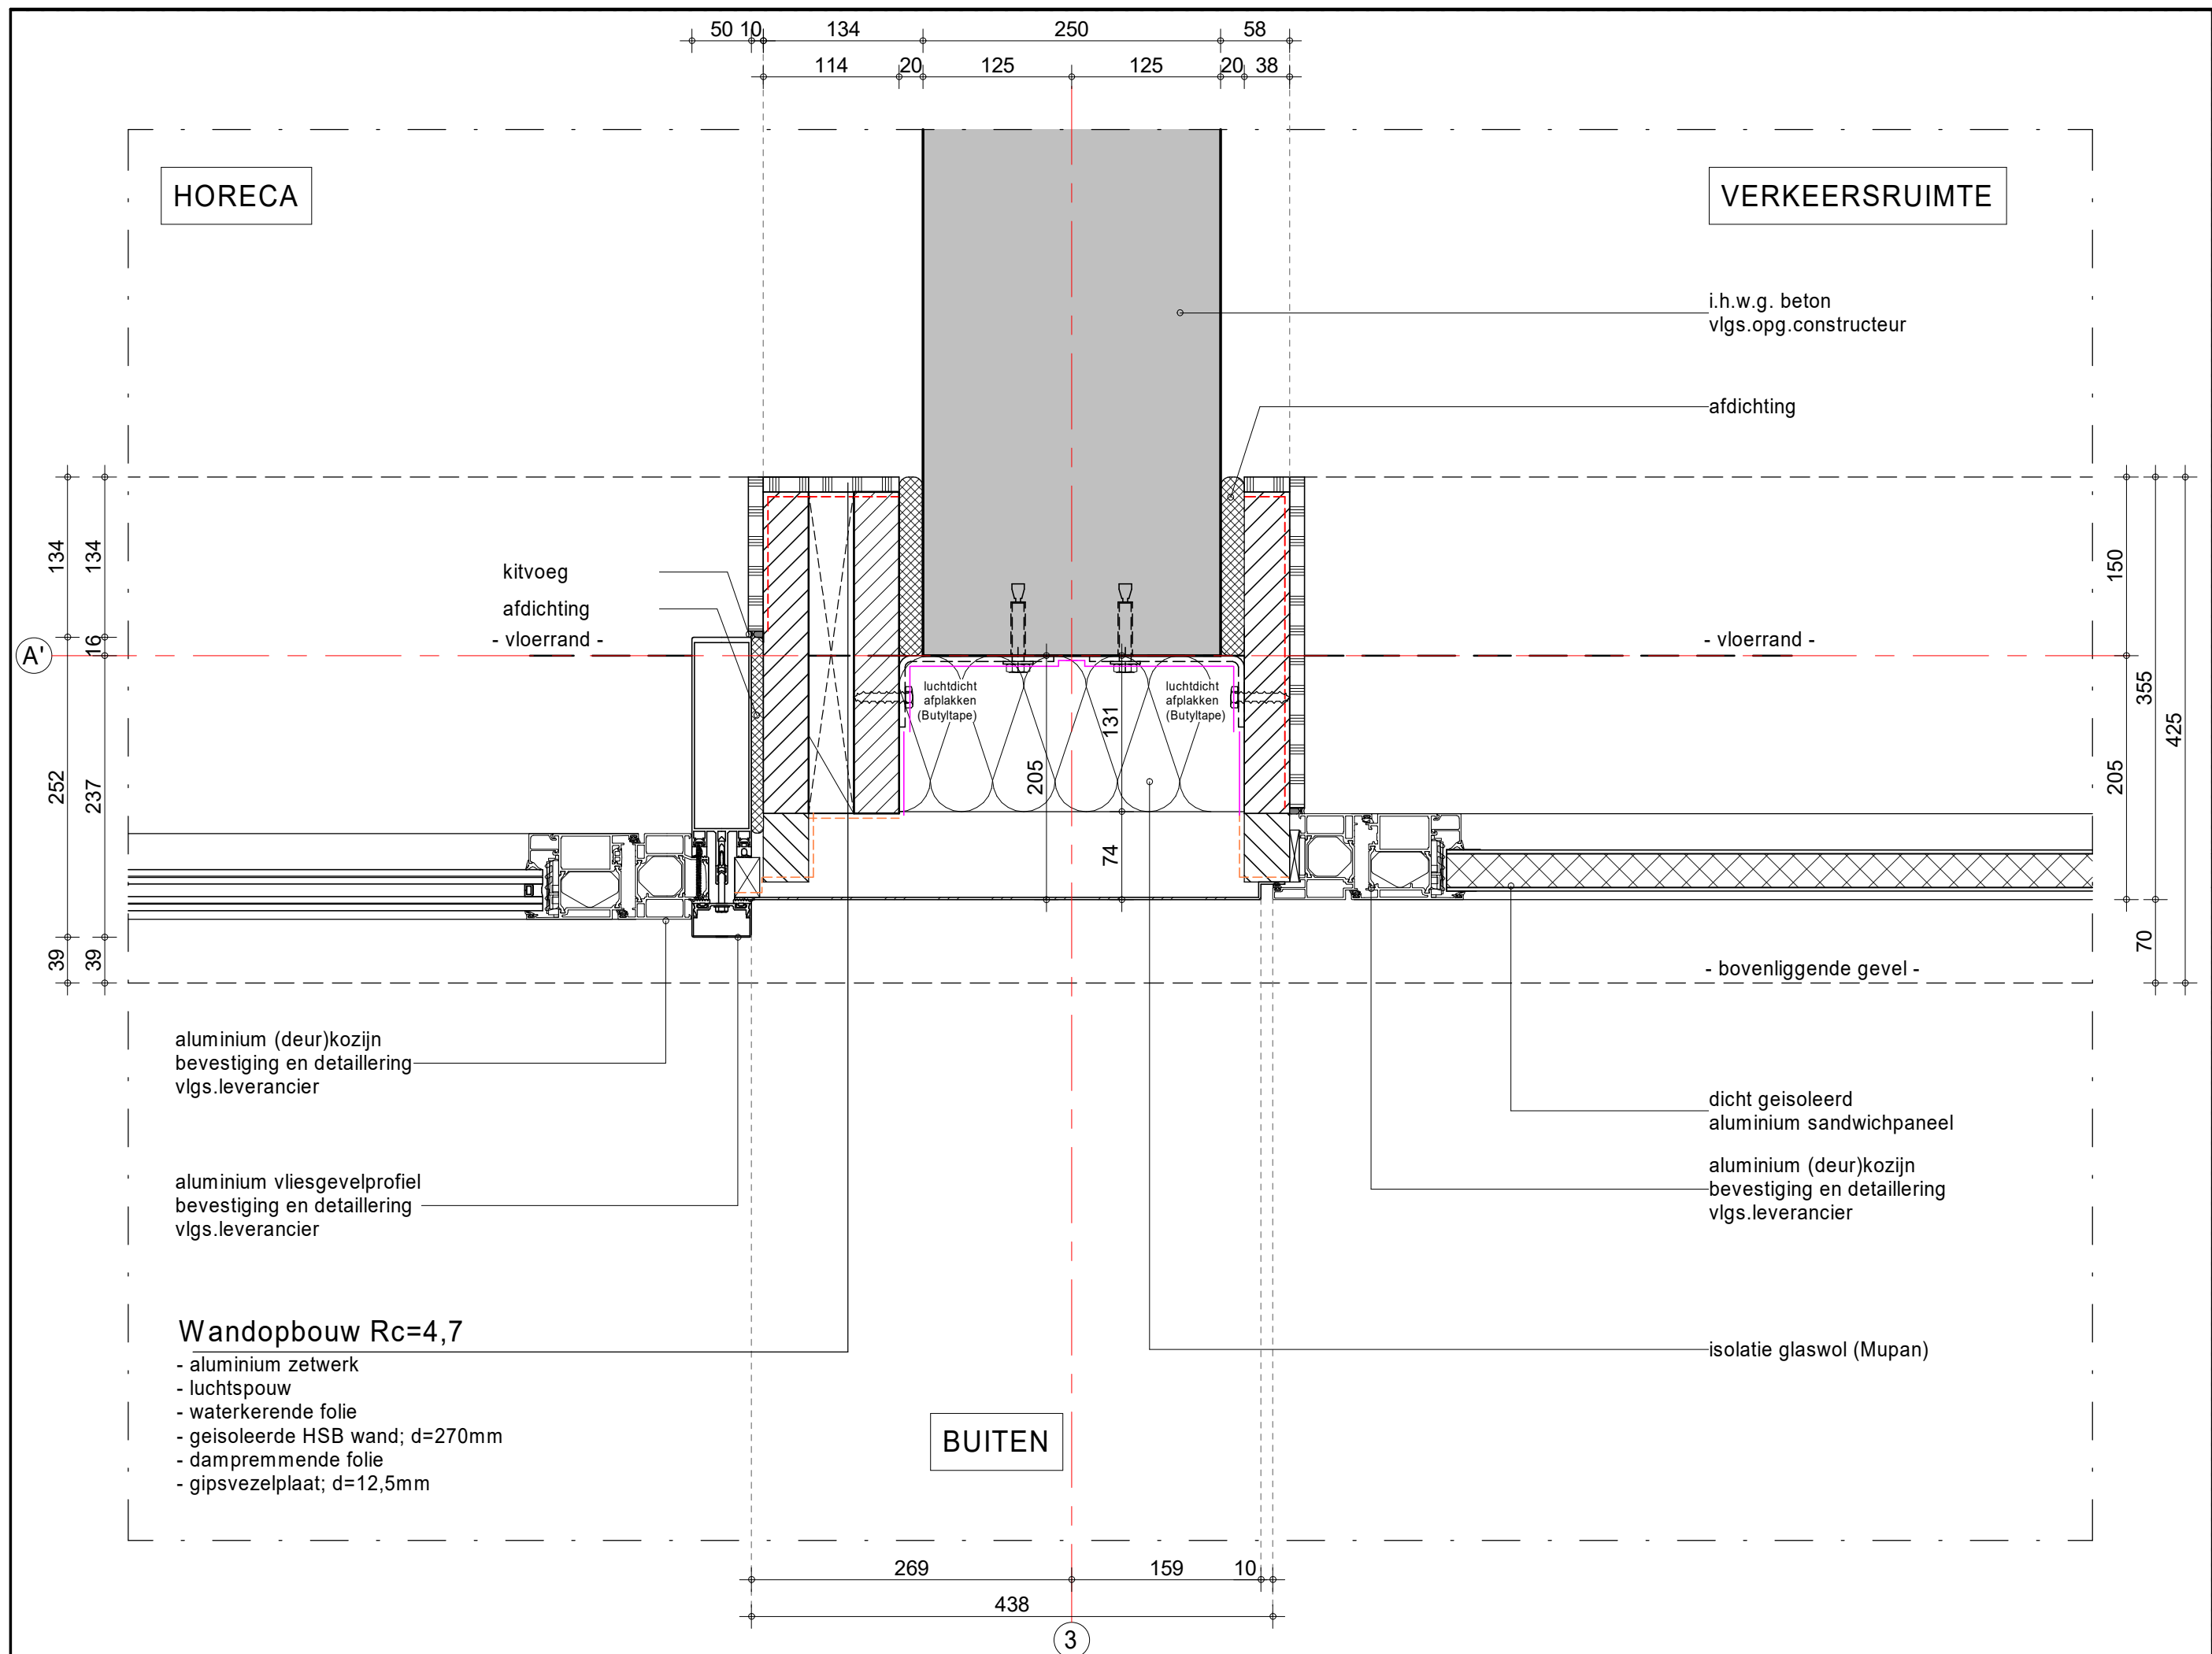


Projectnummer 12093
Schaal 1 : 5
Datum 17-02-2023
Wijziging
Detail
Det.nr. Orange 1H.01

Project ZOHO Rotterdam
Kavel 1.0
Fase Technisch Ontwerp, WABO
Onderwerp Principedetails

INBO

Modemweg 26
3821 BS Amersfoort

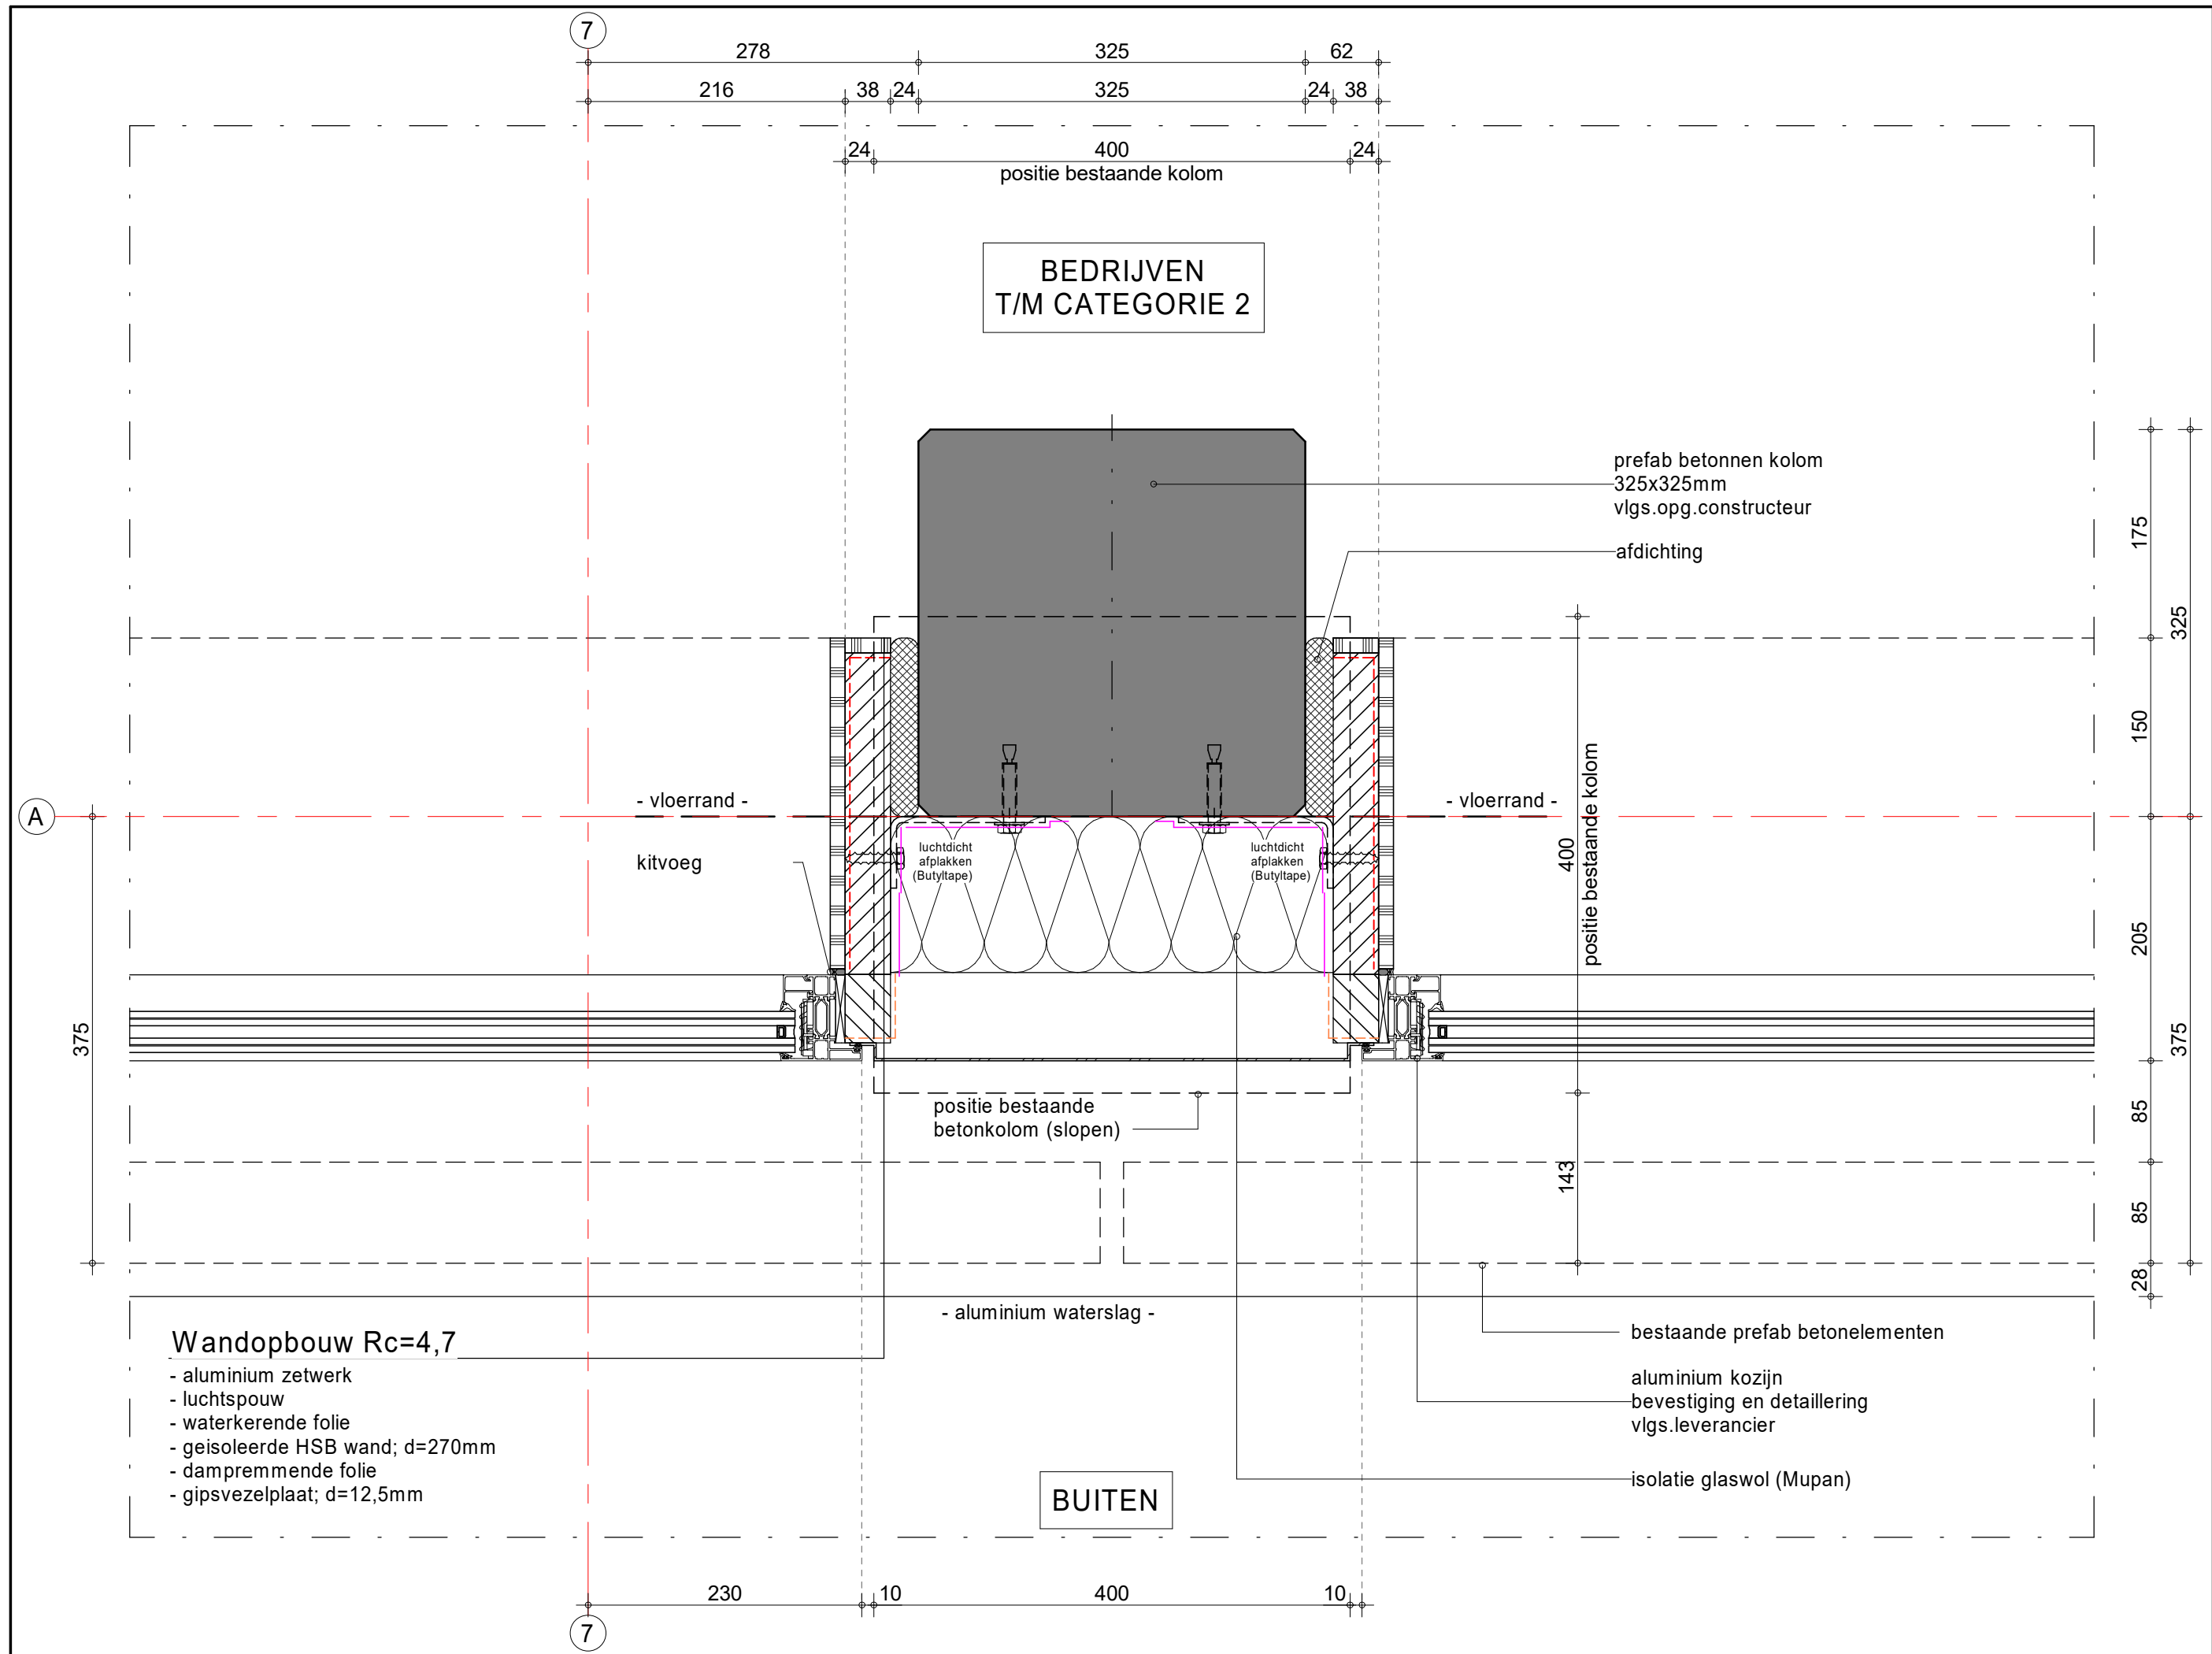

Wandopbouw Rc=4,7

- aluminium zetwerk
- luchtspouw
- waterkerende folie
- geïsoleerde HSB wand; d=270mm
- dampremmende folie
- gipsvezelplaat; d=12,5mm

BEDRIJVEN
T/M CATEGORIE 2

BUITEN

prefab betonnen kolom
325x325mm
vlgs.opg.constructeur

afdichting

- vloerrand -

kitvoeg

positie bestaande
betonkolom (slopen)

- aluminium waterslag -

positie bestaande kolom

bestaande prefab betonelementen

aluminium kozijn
bevestiging en detaillering
vlgs.leverancier

isolatie glaswol (Mupan)


Projectnummer 12093
Schaal 1 : 5
Datum 17-02-2023
Wijziging
Detail
Det.nr. Orange 1H.02


Project ZOHO Rotterdam
Kavel 1.0
Fase Technisch Ontwerp, WABO
Onderwerp Principedetails

INBO


Modemweg 26
3821 BS Amersfoort


21.002

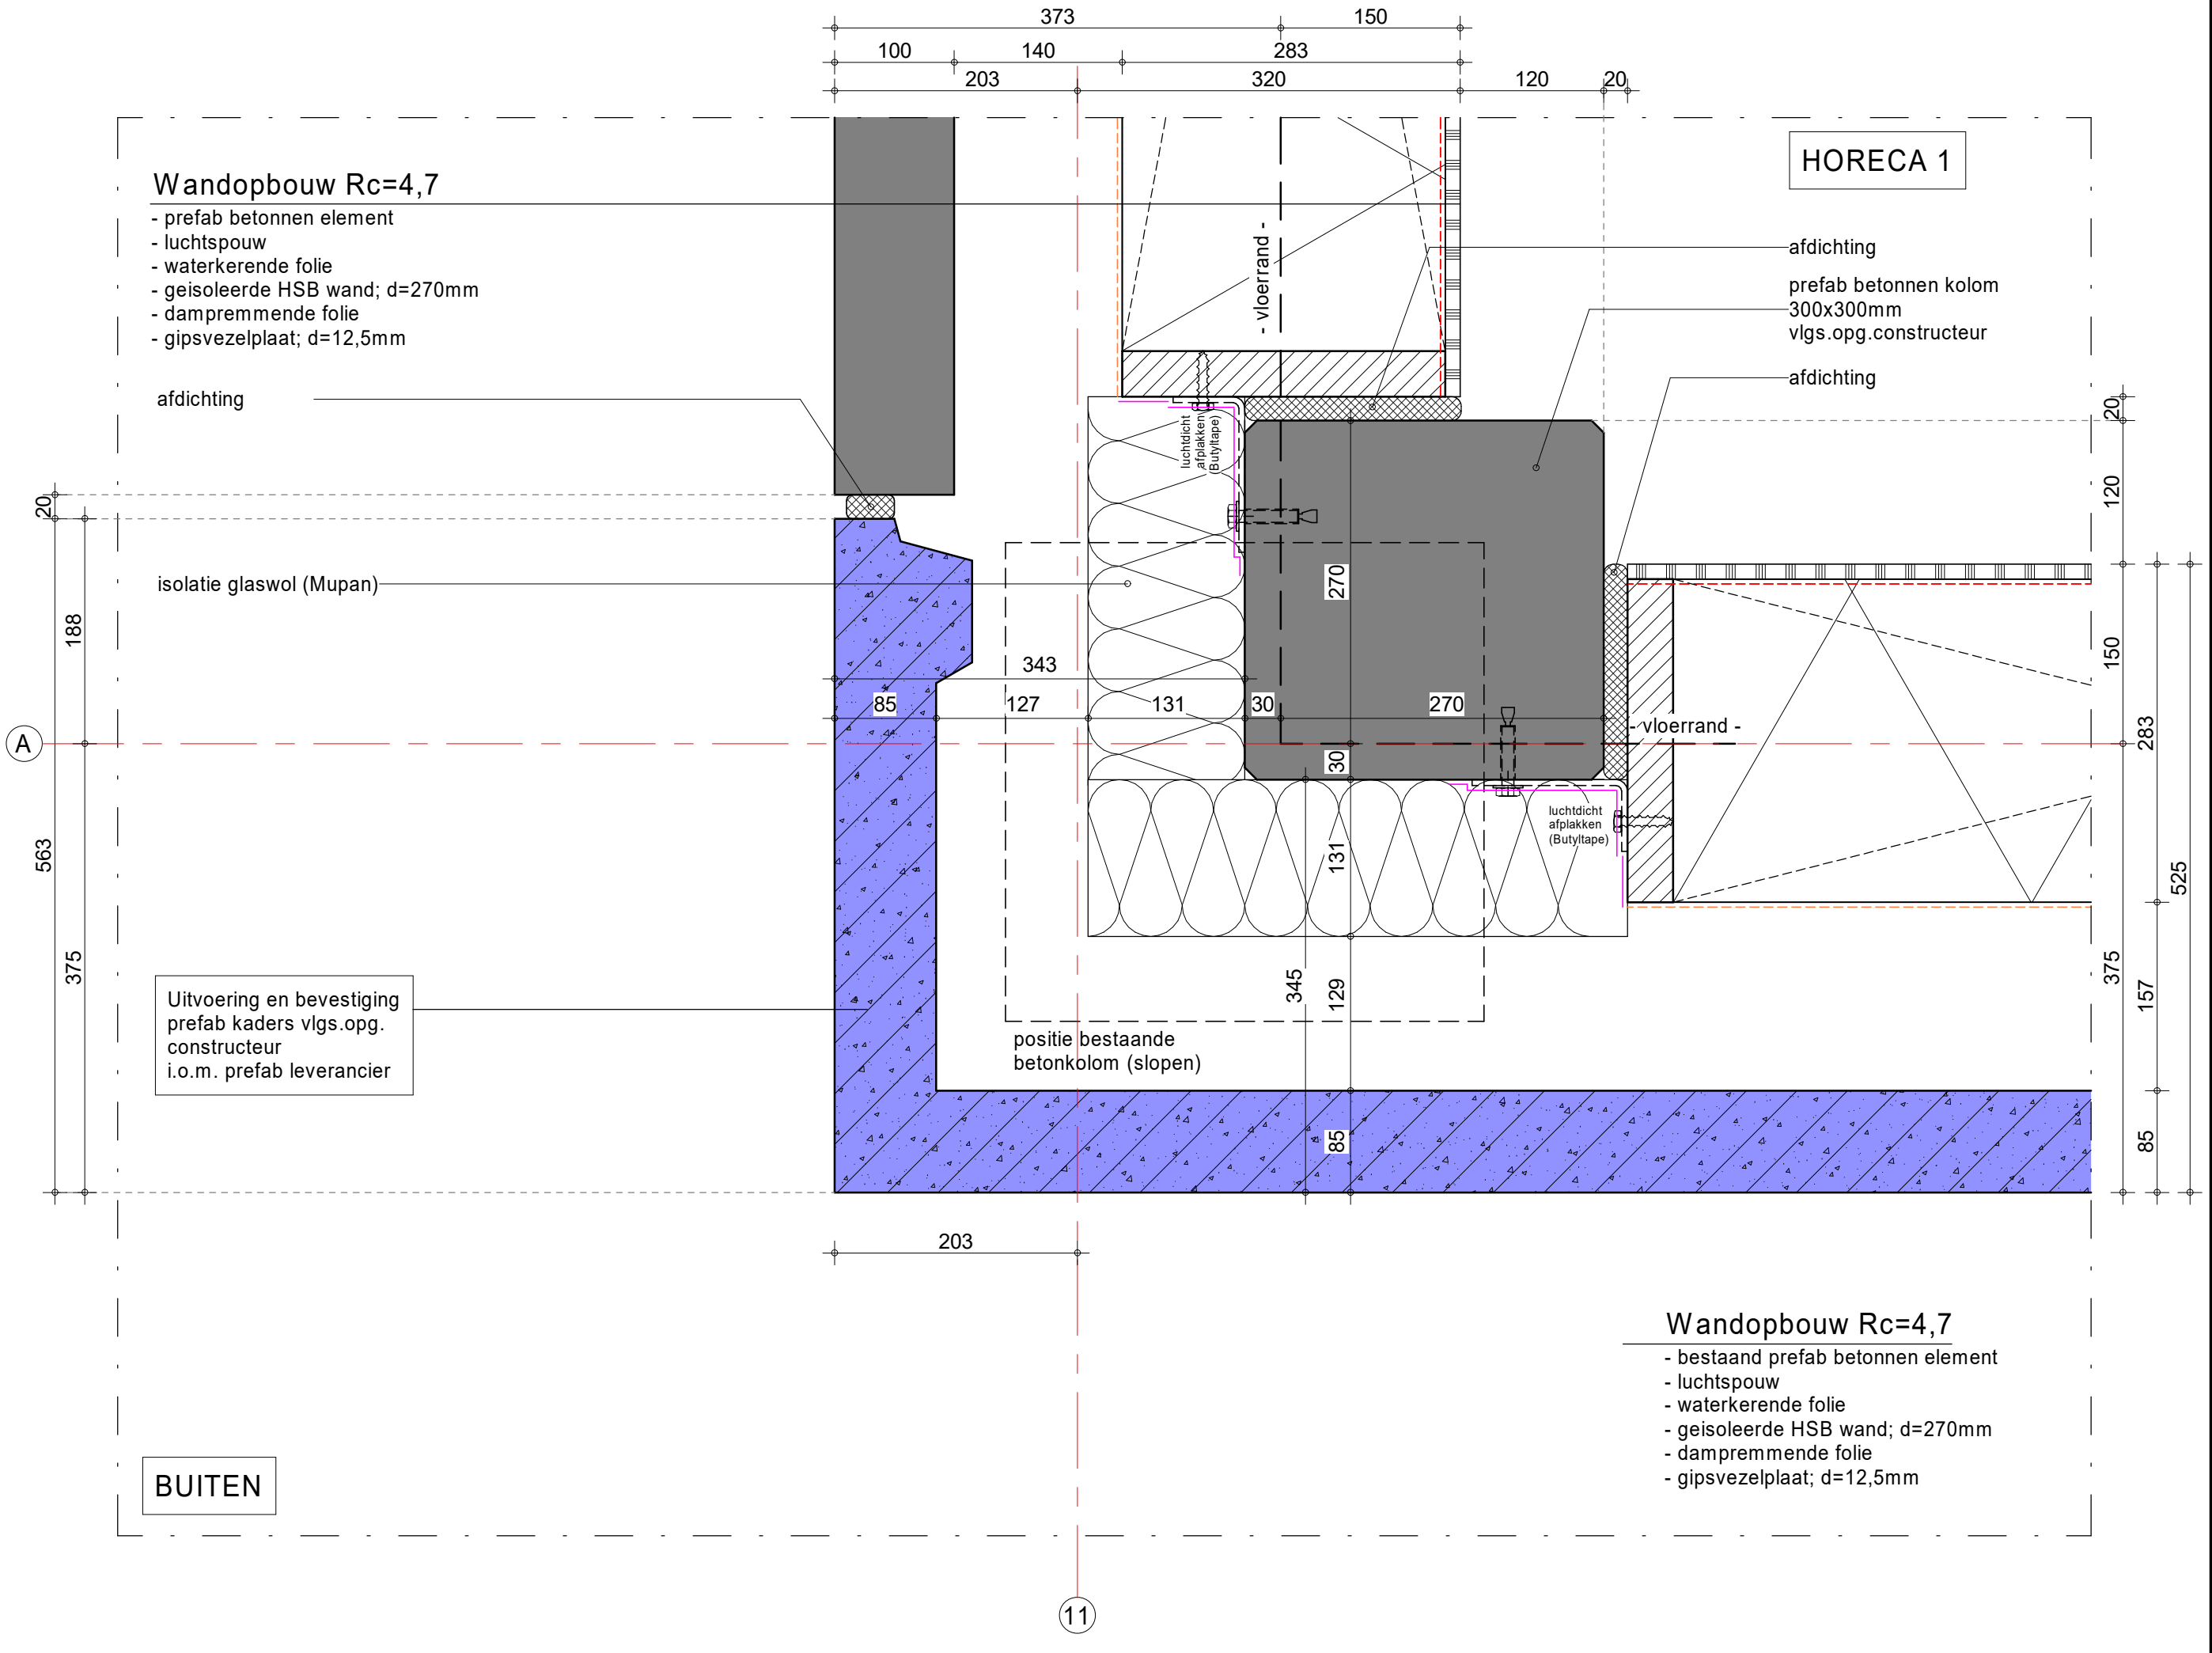


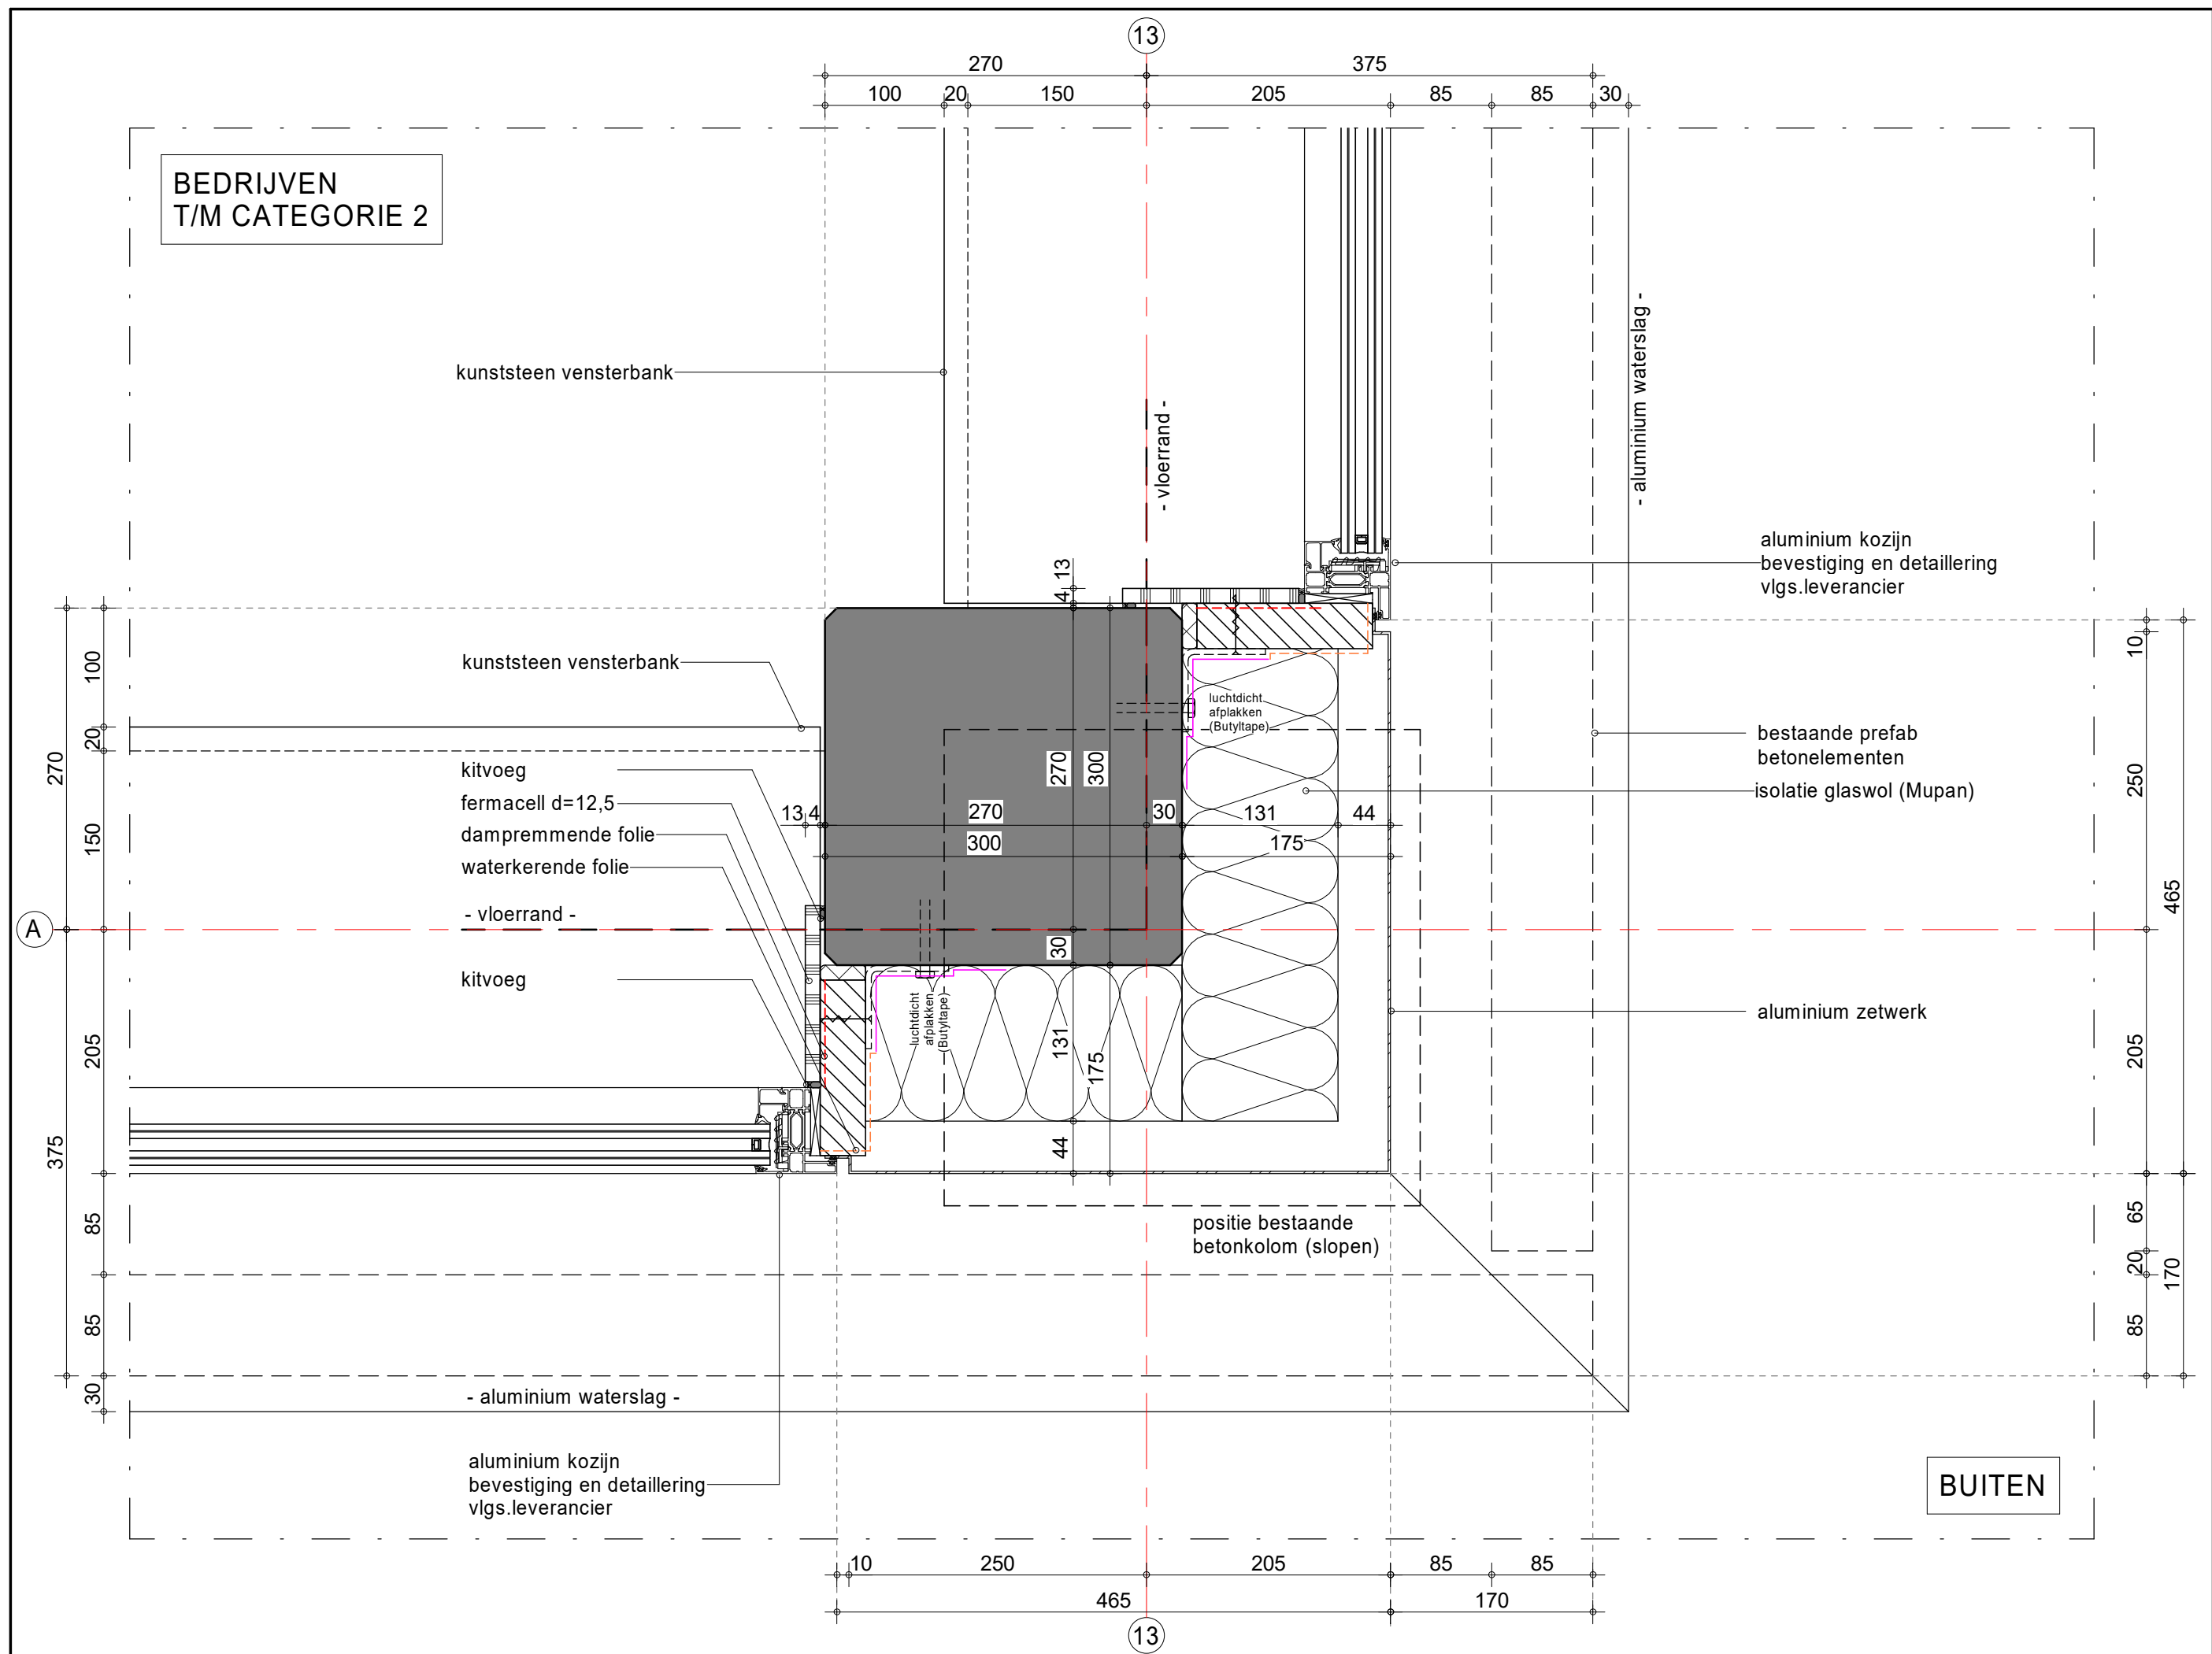


BUITEN

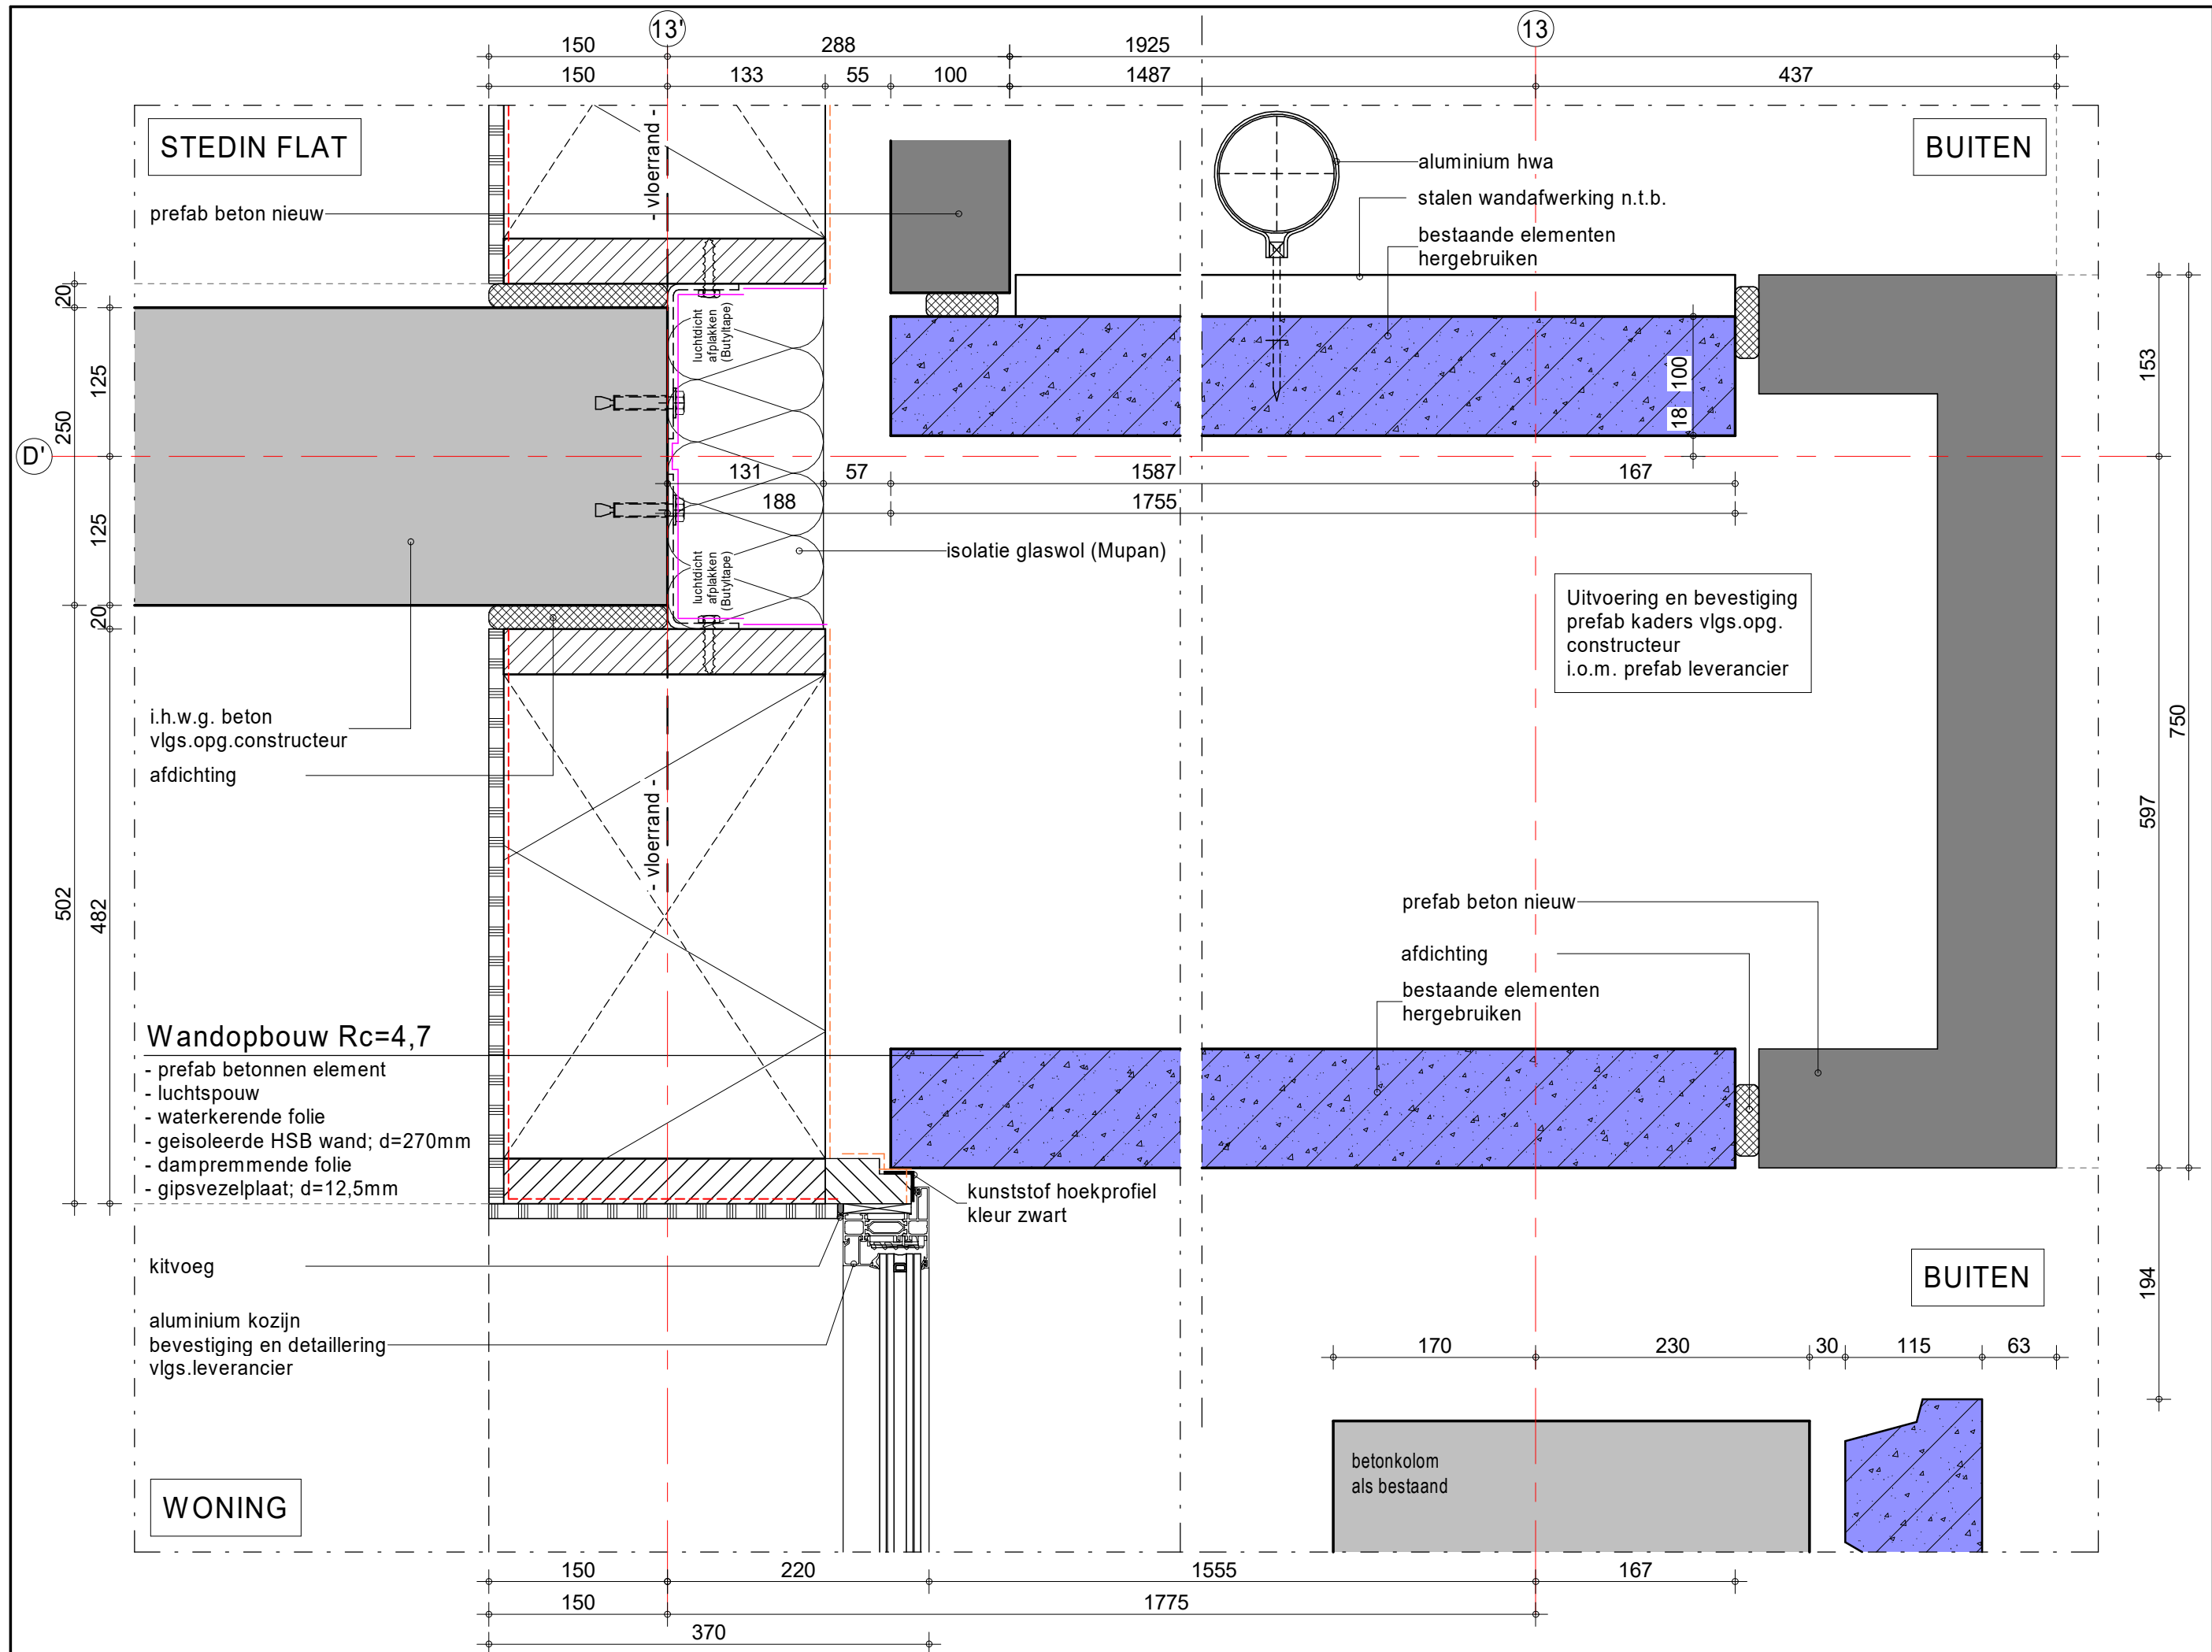

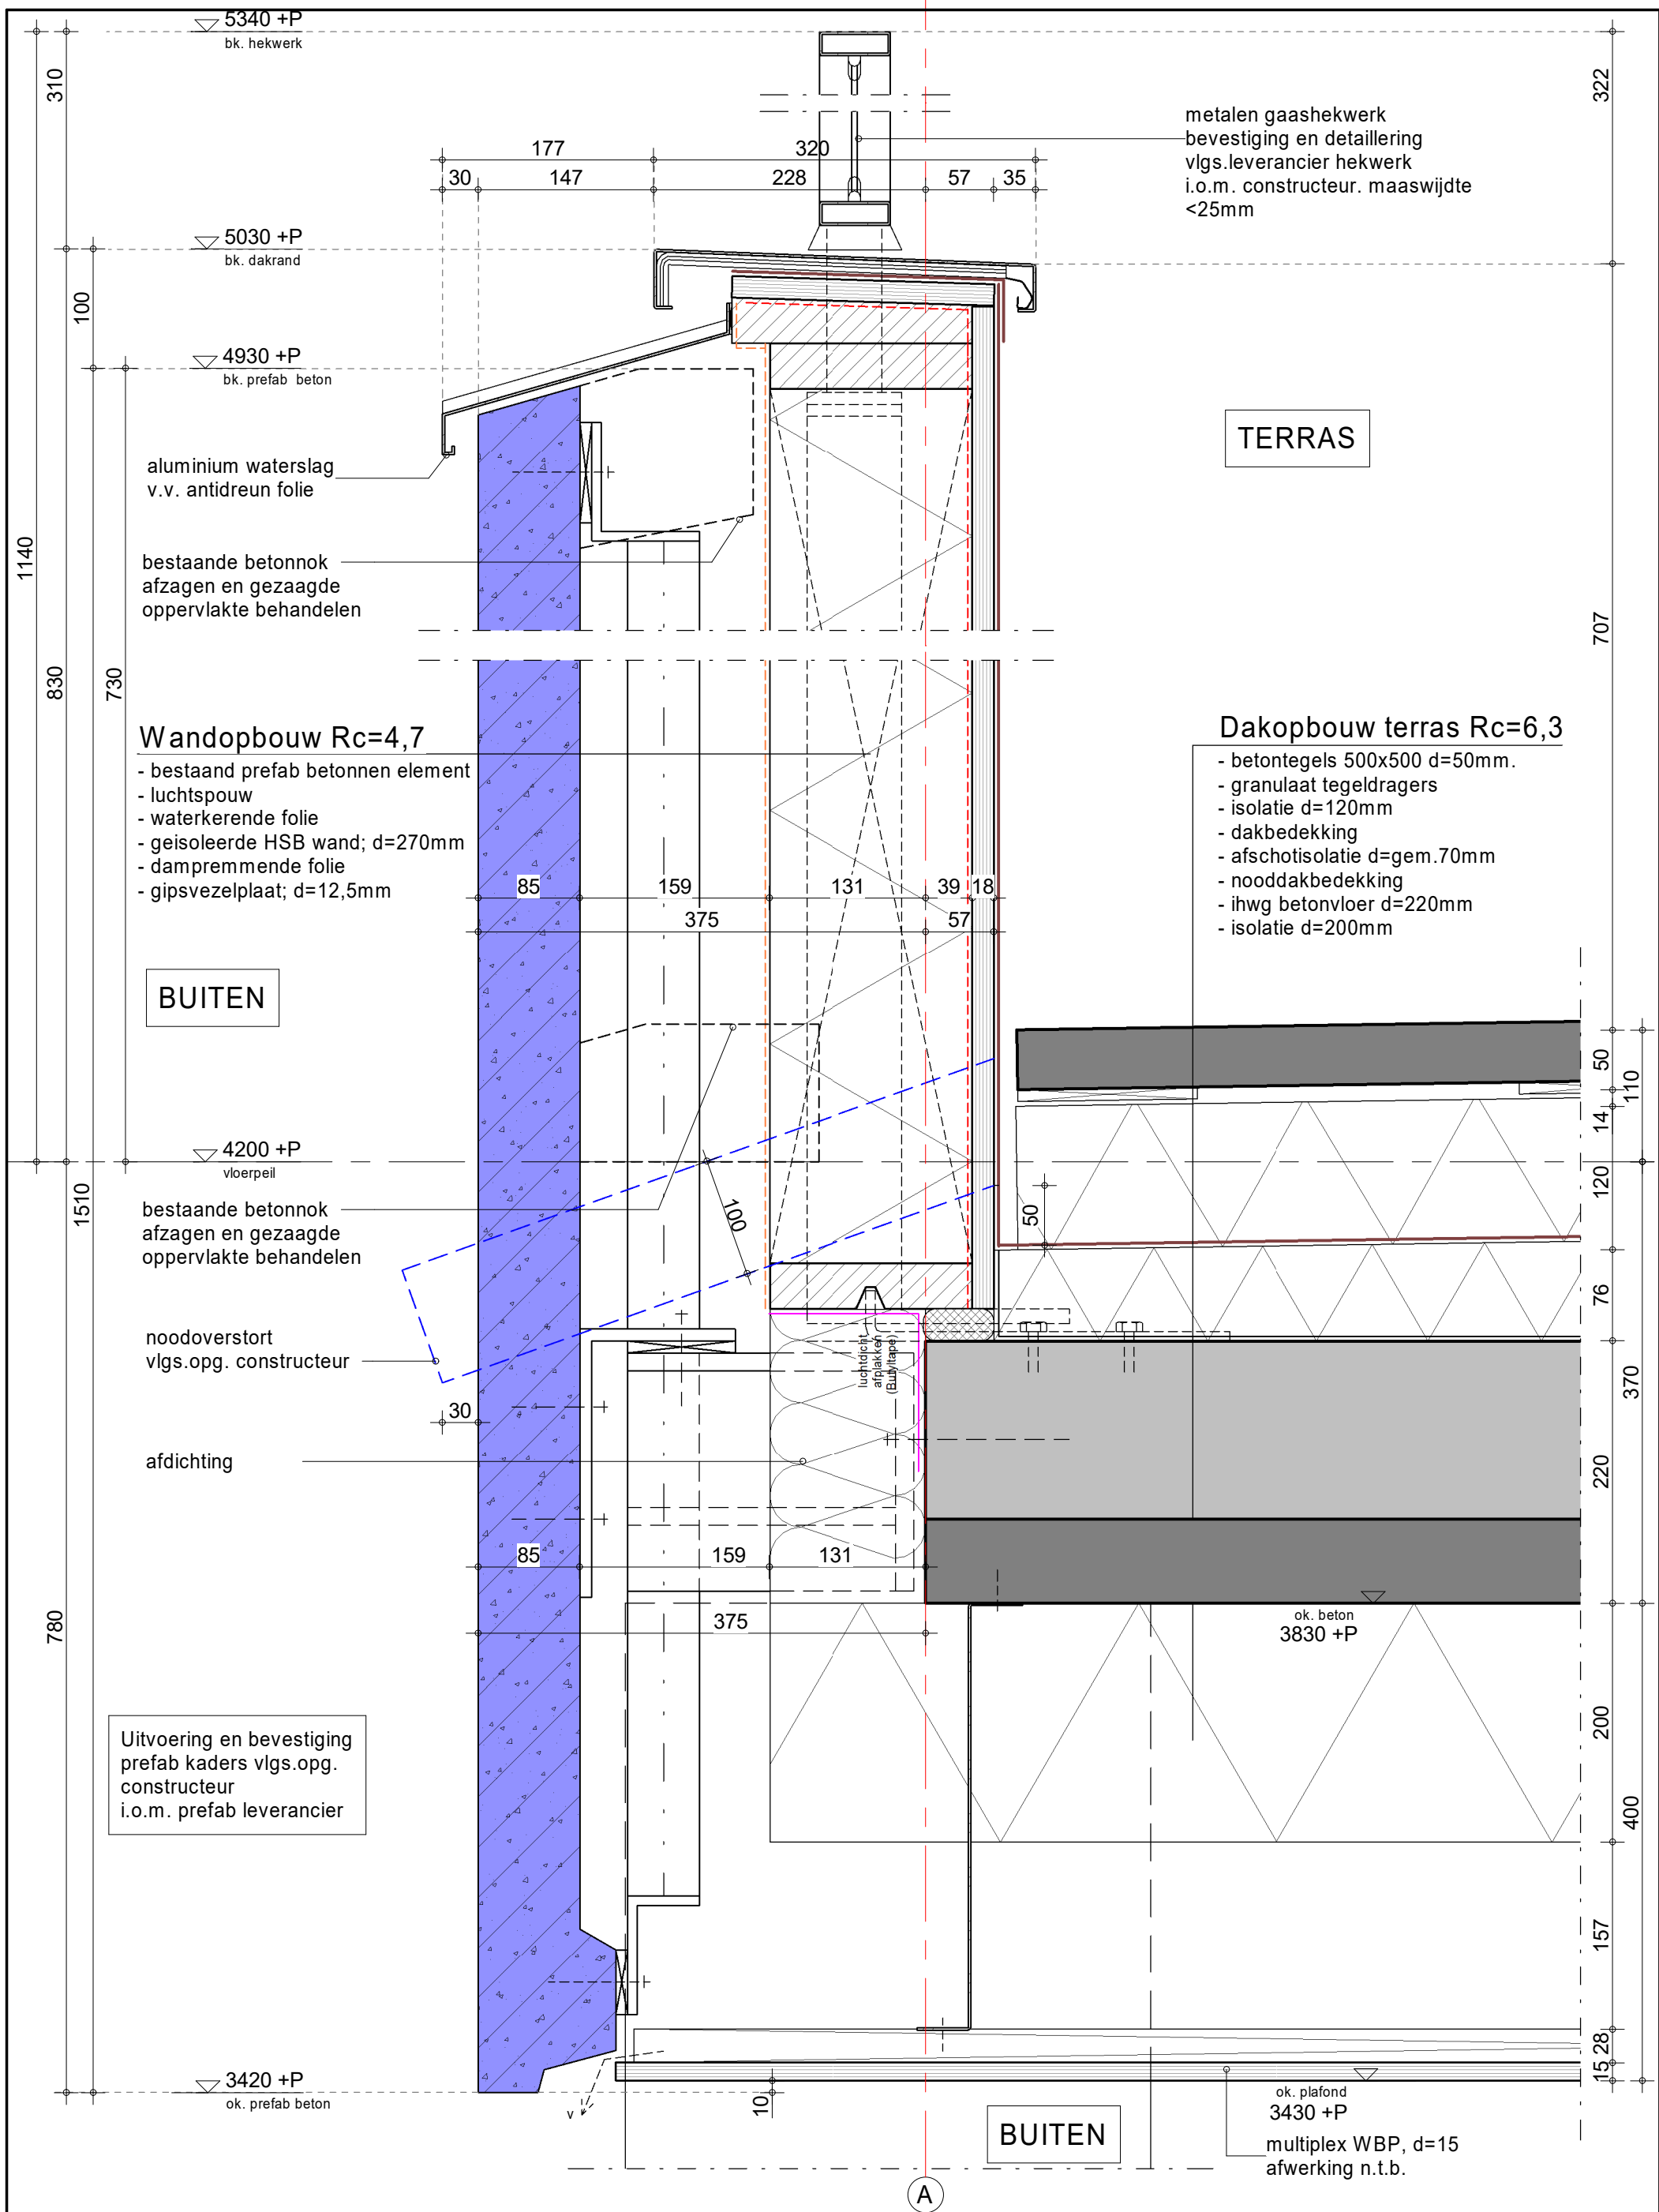

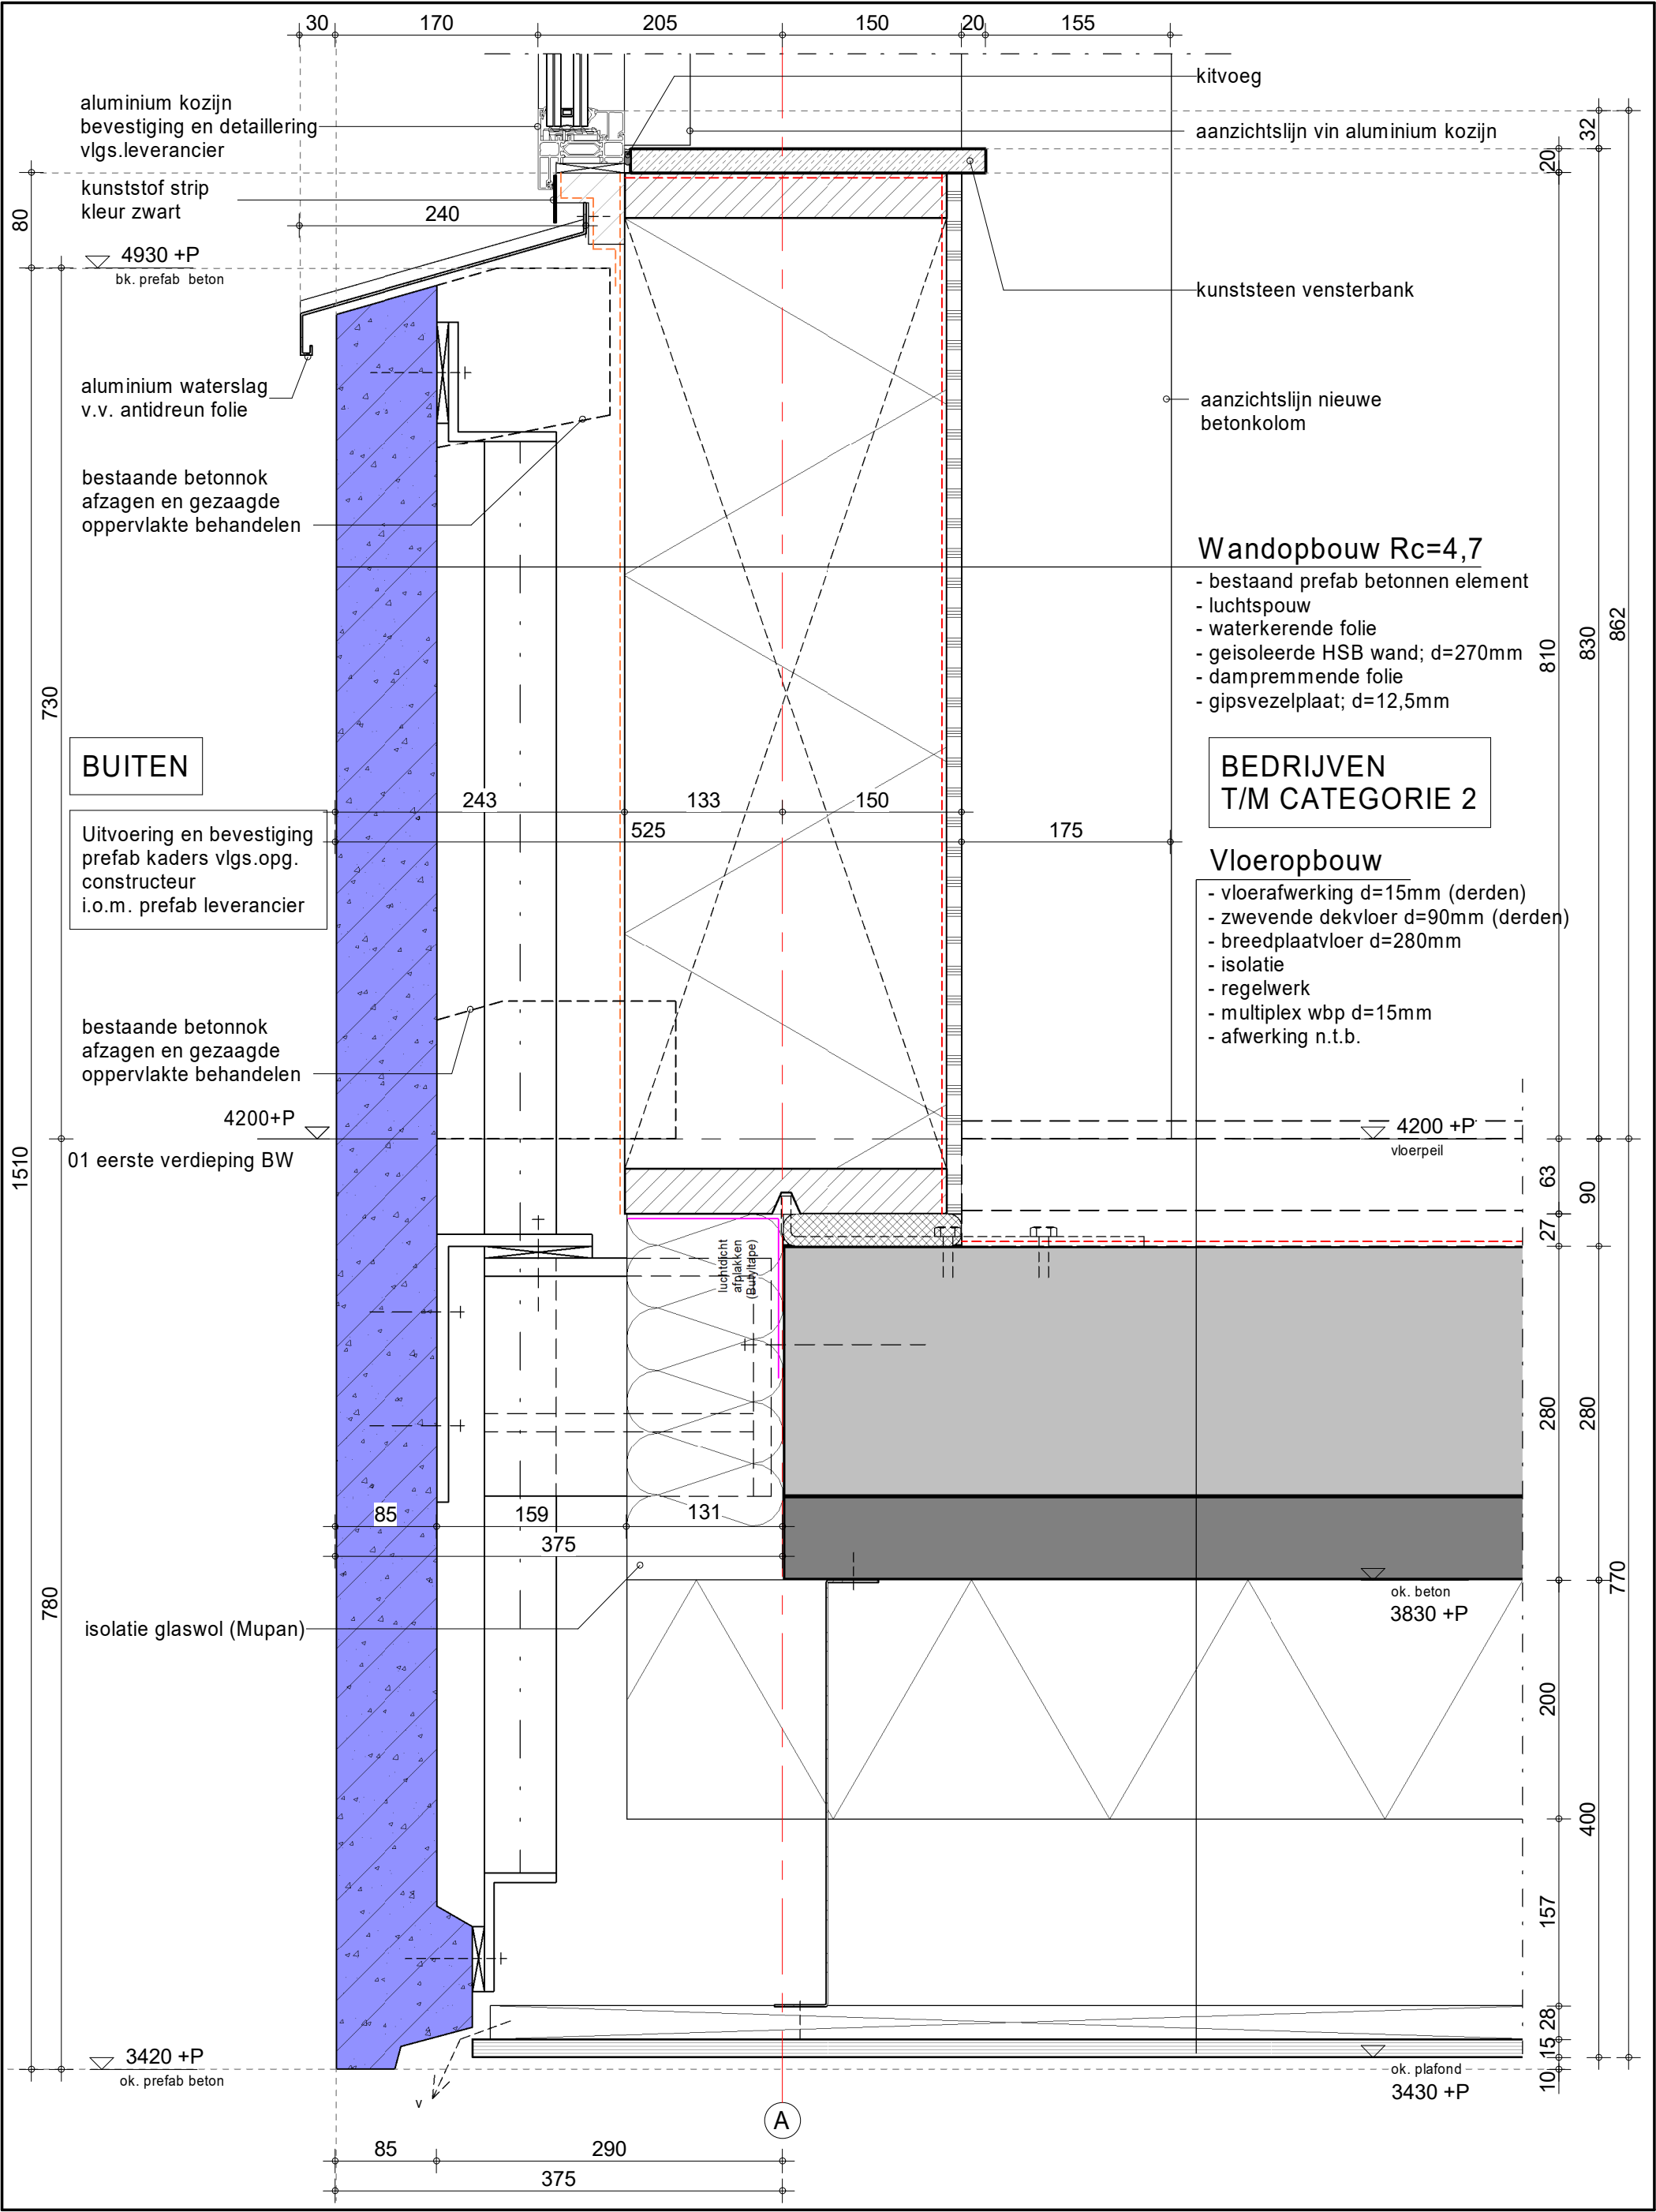

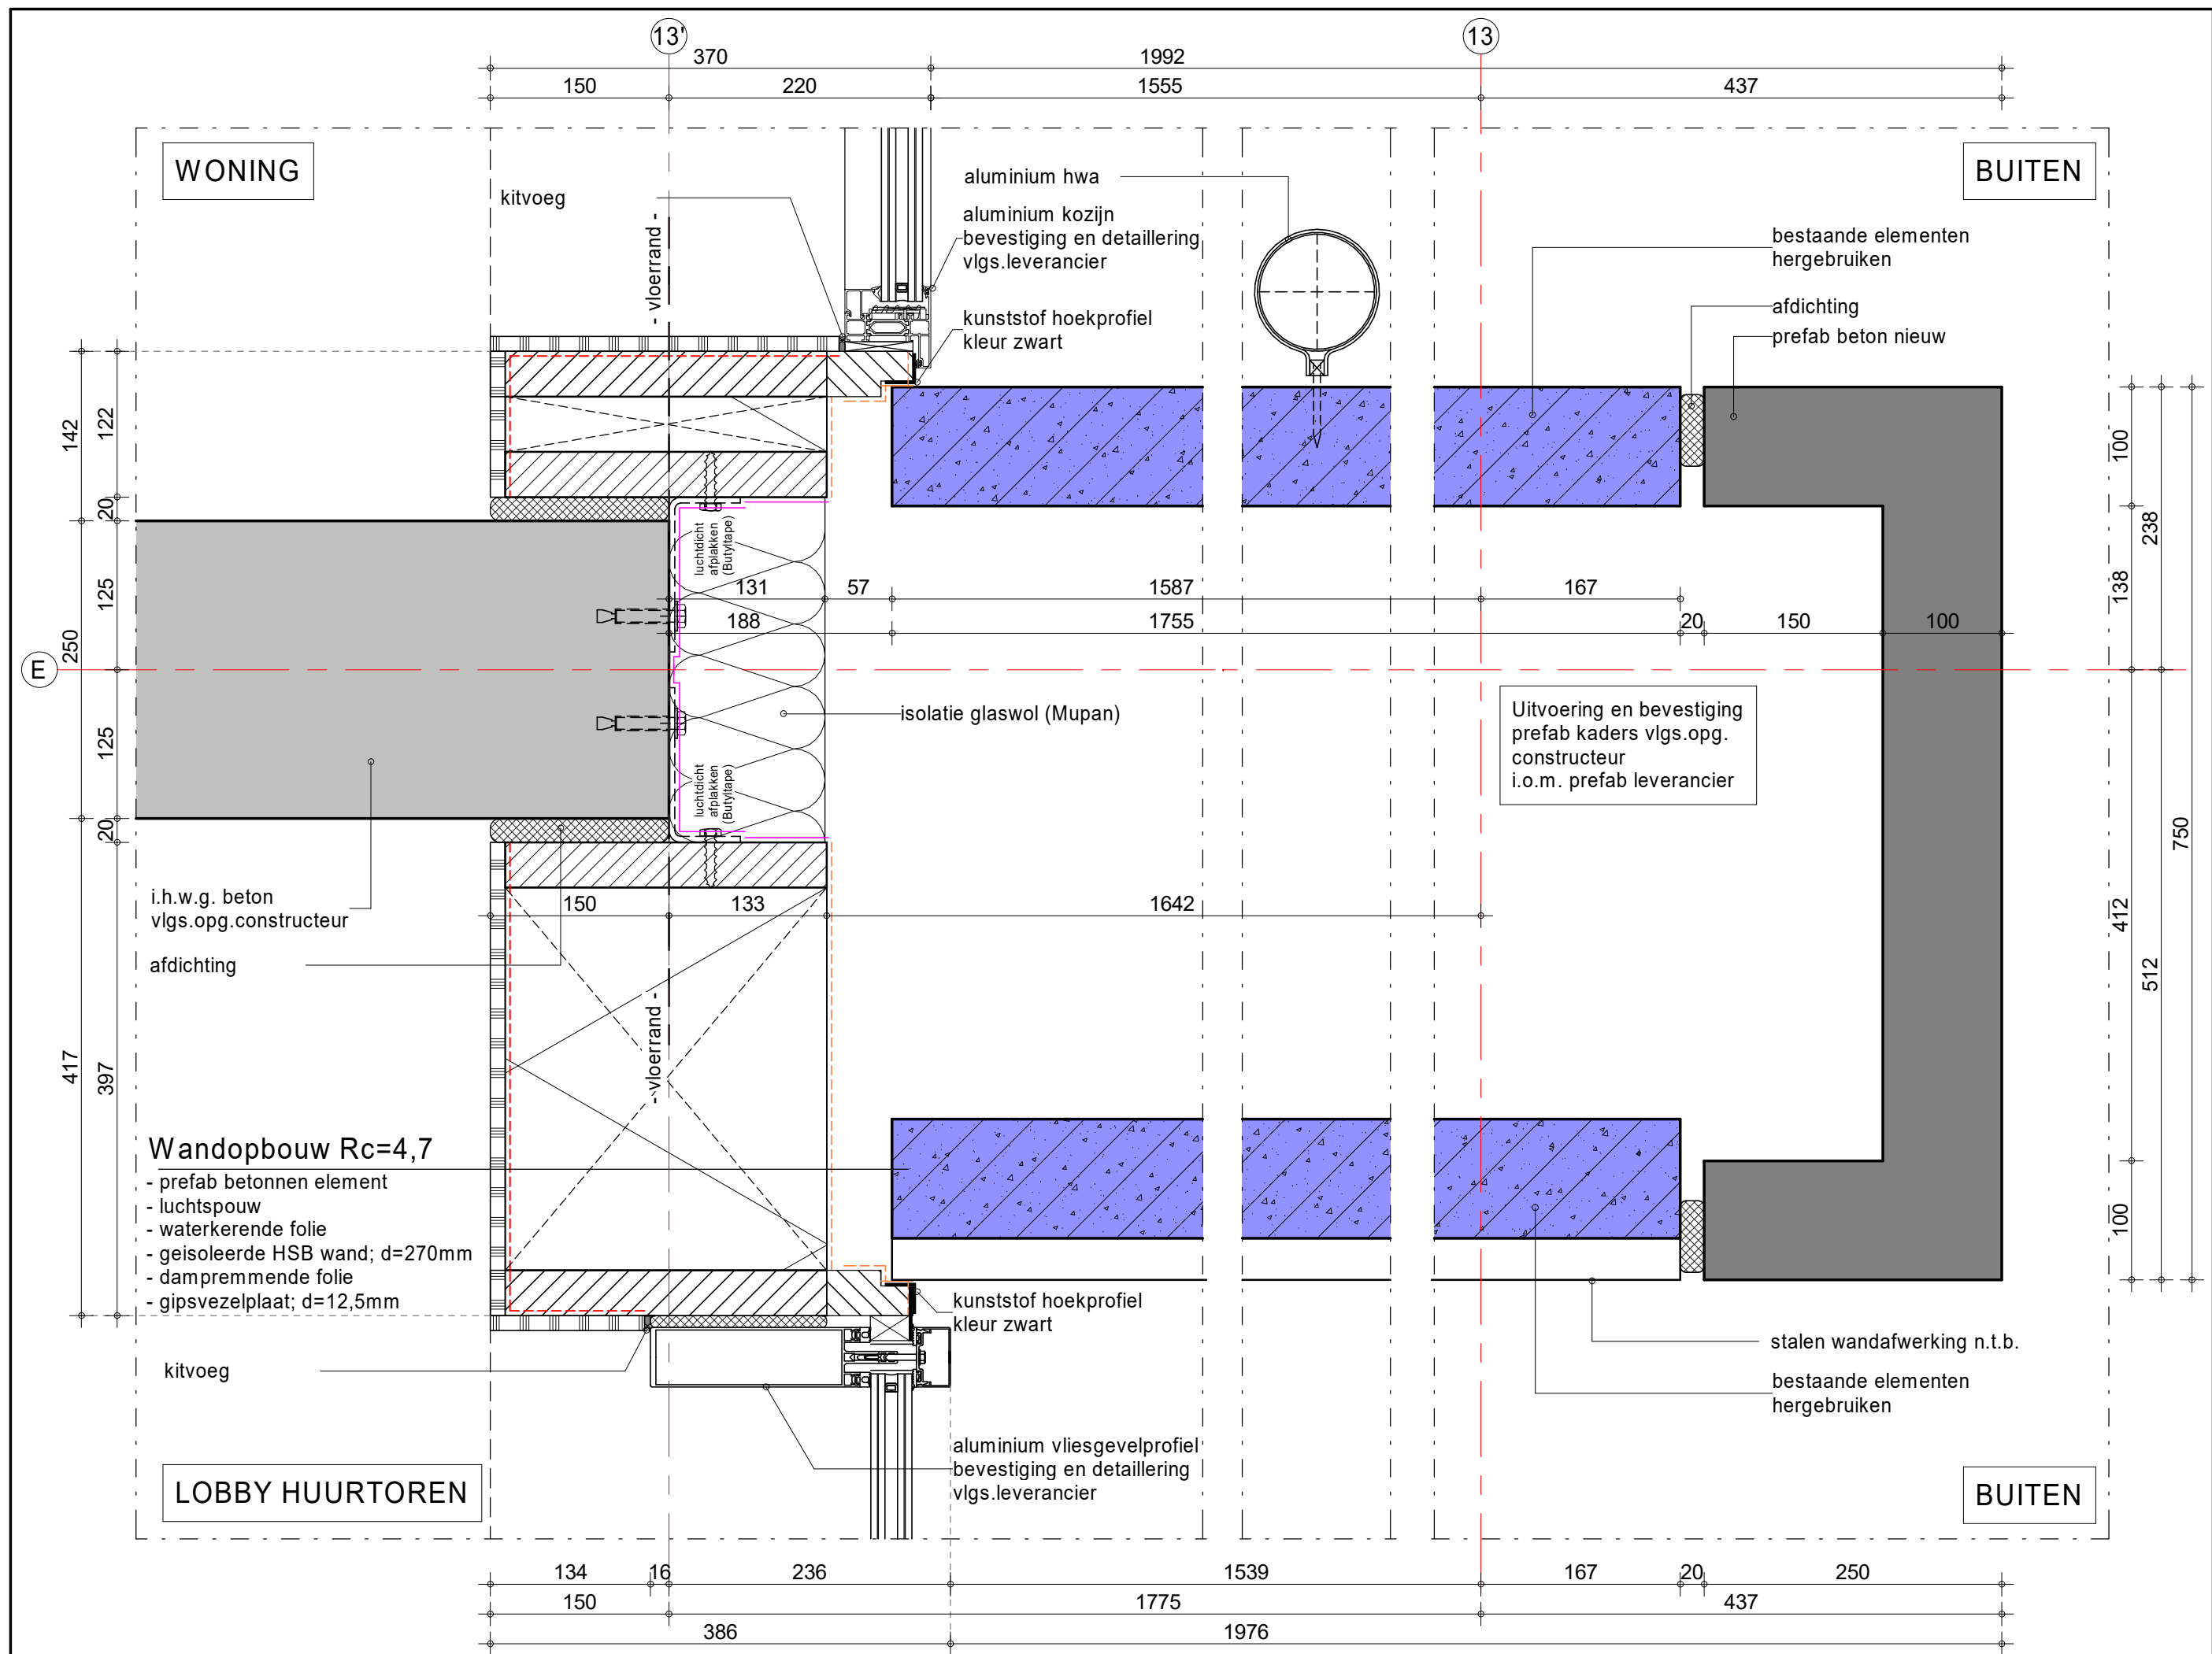


Projectnummer 12093
 Schaal 1:5
 Datum 17-02-2023
 Wijziging
 Detail
 Det.nr. Orange 2H.01


Project ZOHO Rotterdam
 Kavel 1.0
 Fase Technisch Ontwerp, WABO
 Onderwerp Principedetails


INBO


Modemweg 26
 3821 BS Amersfoort


21.017

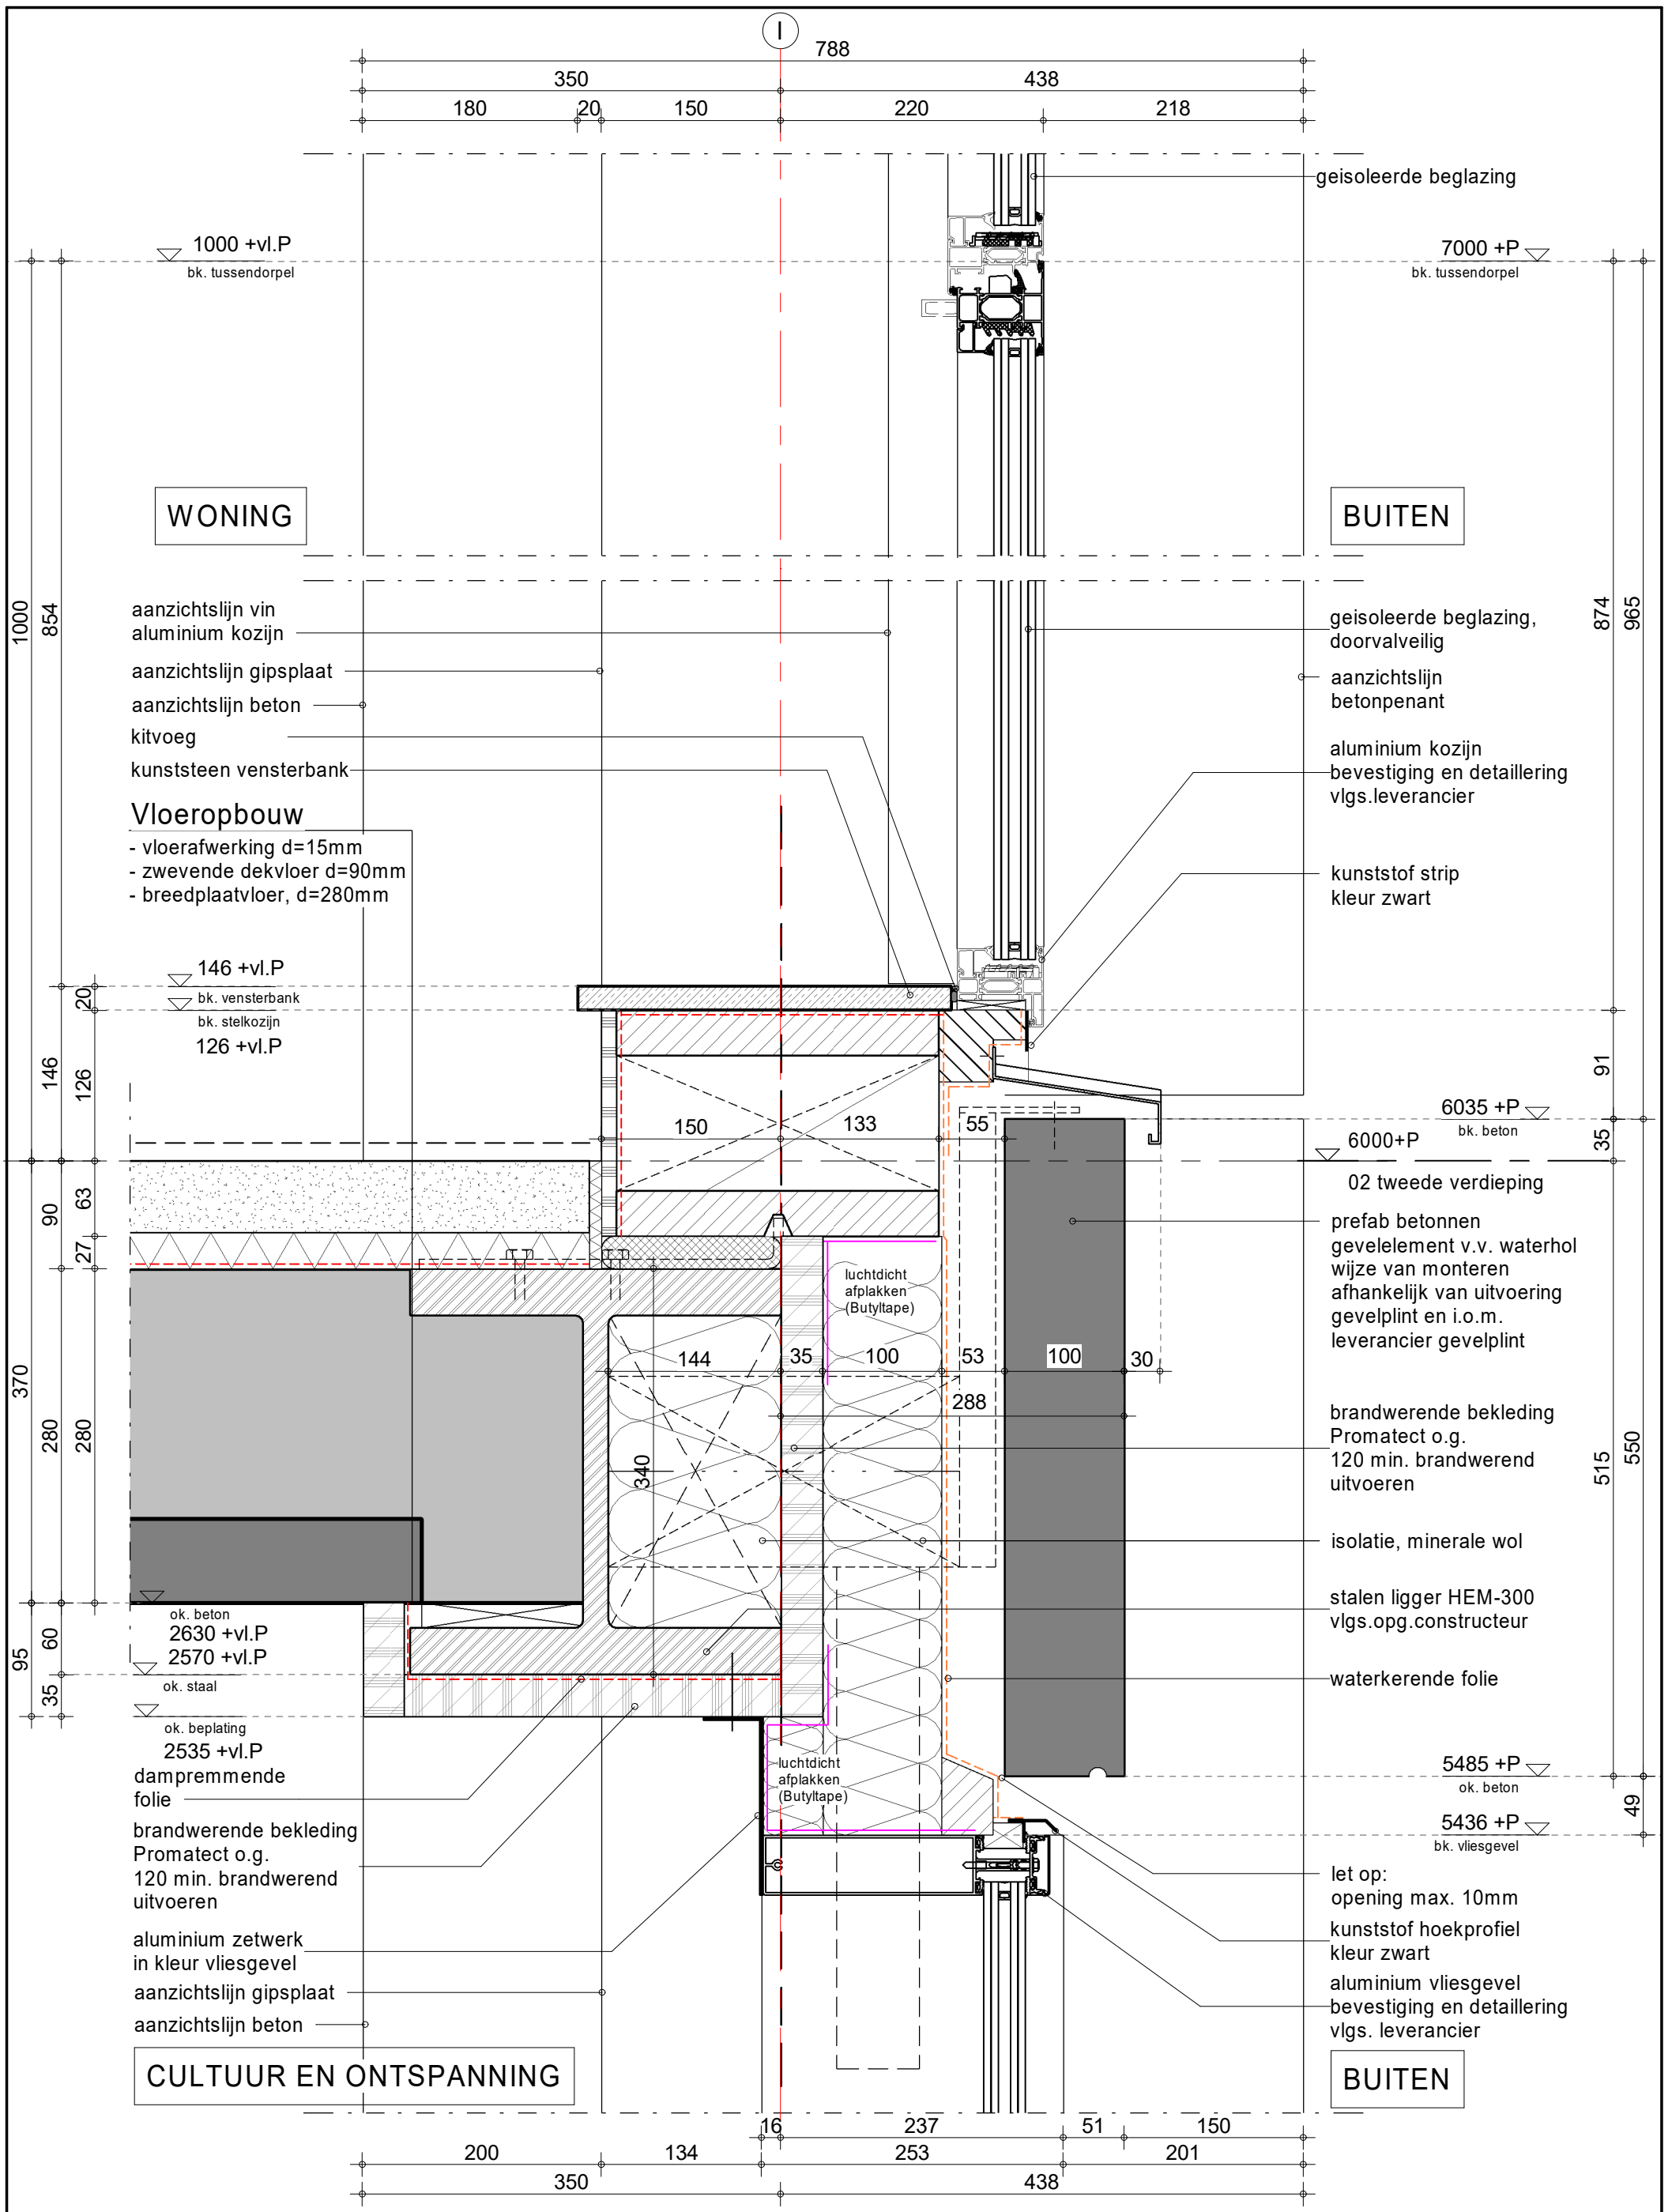


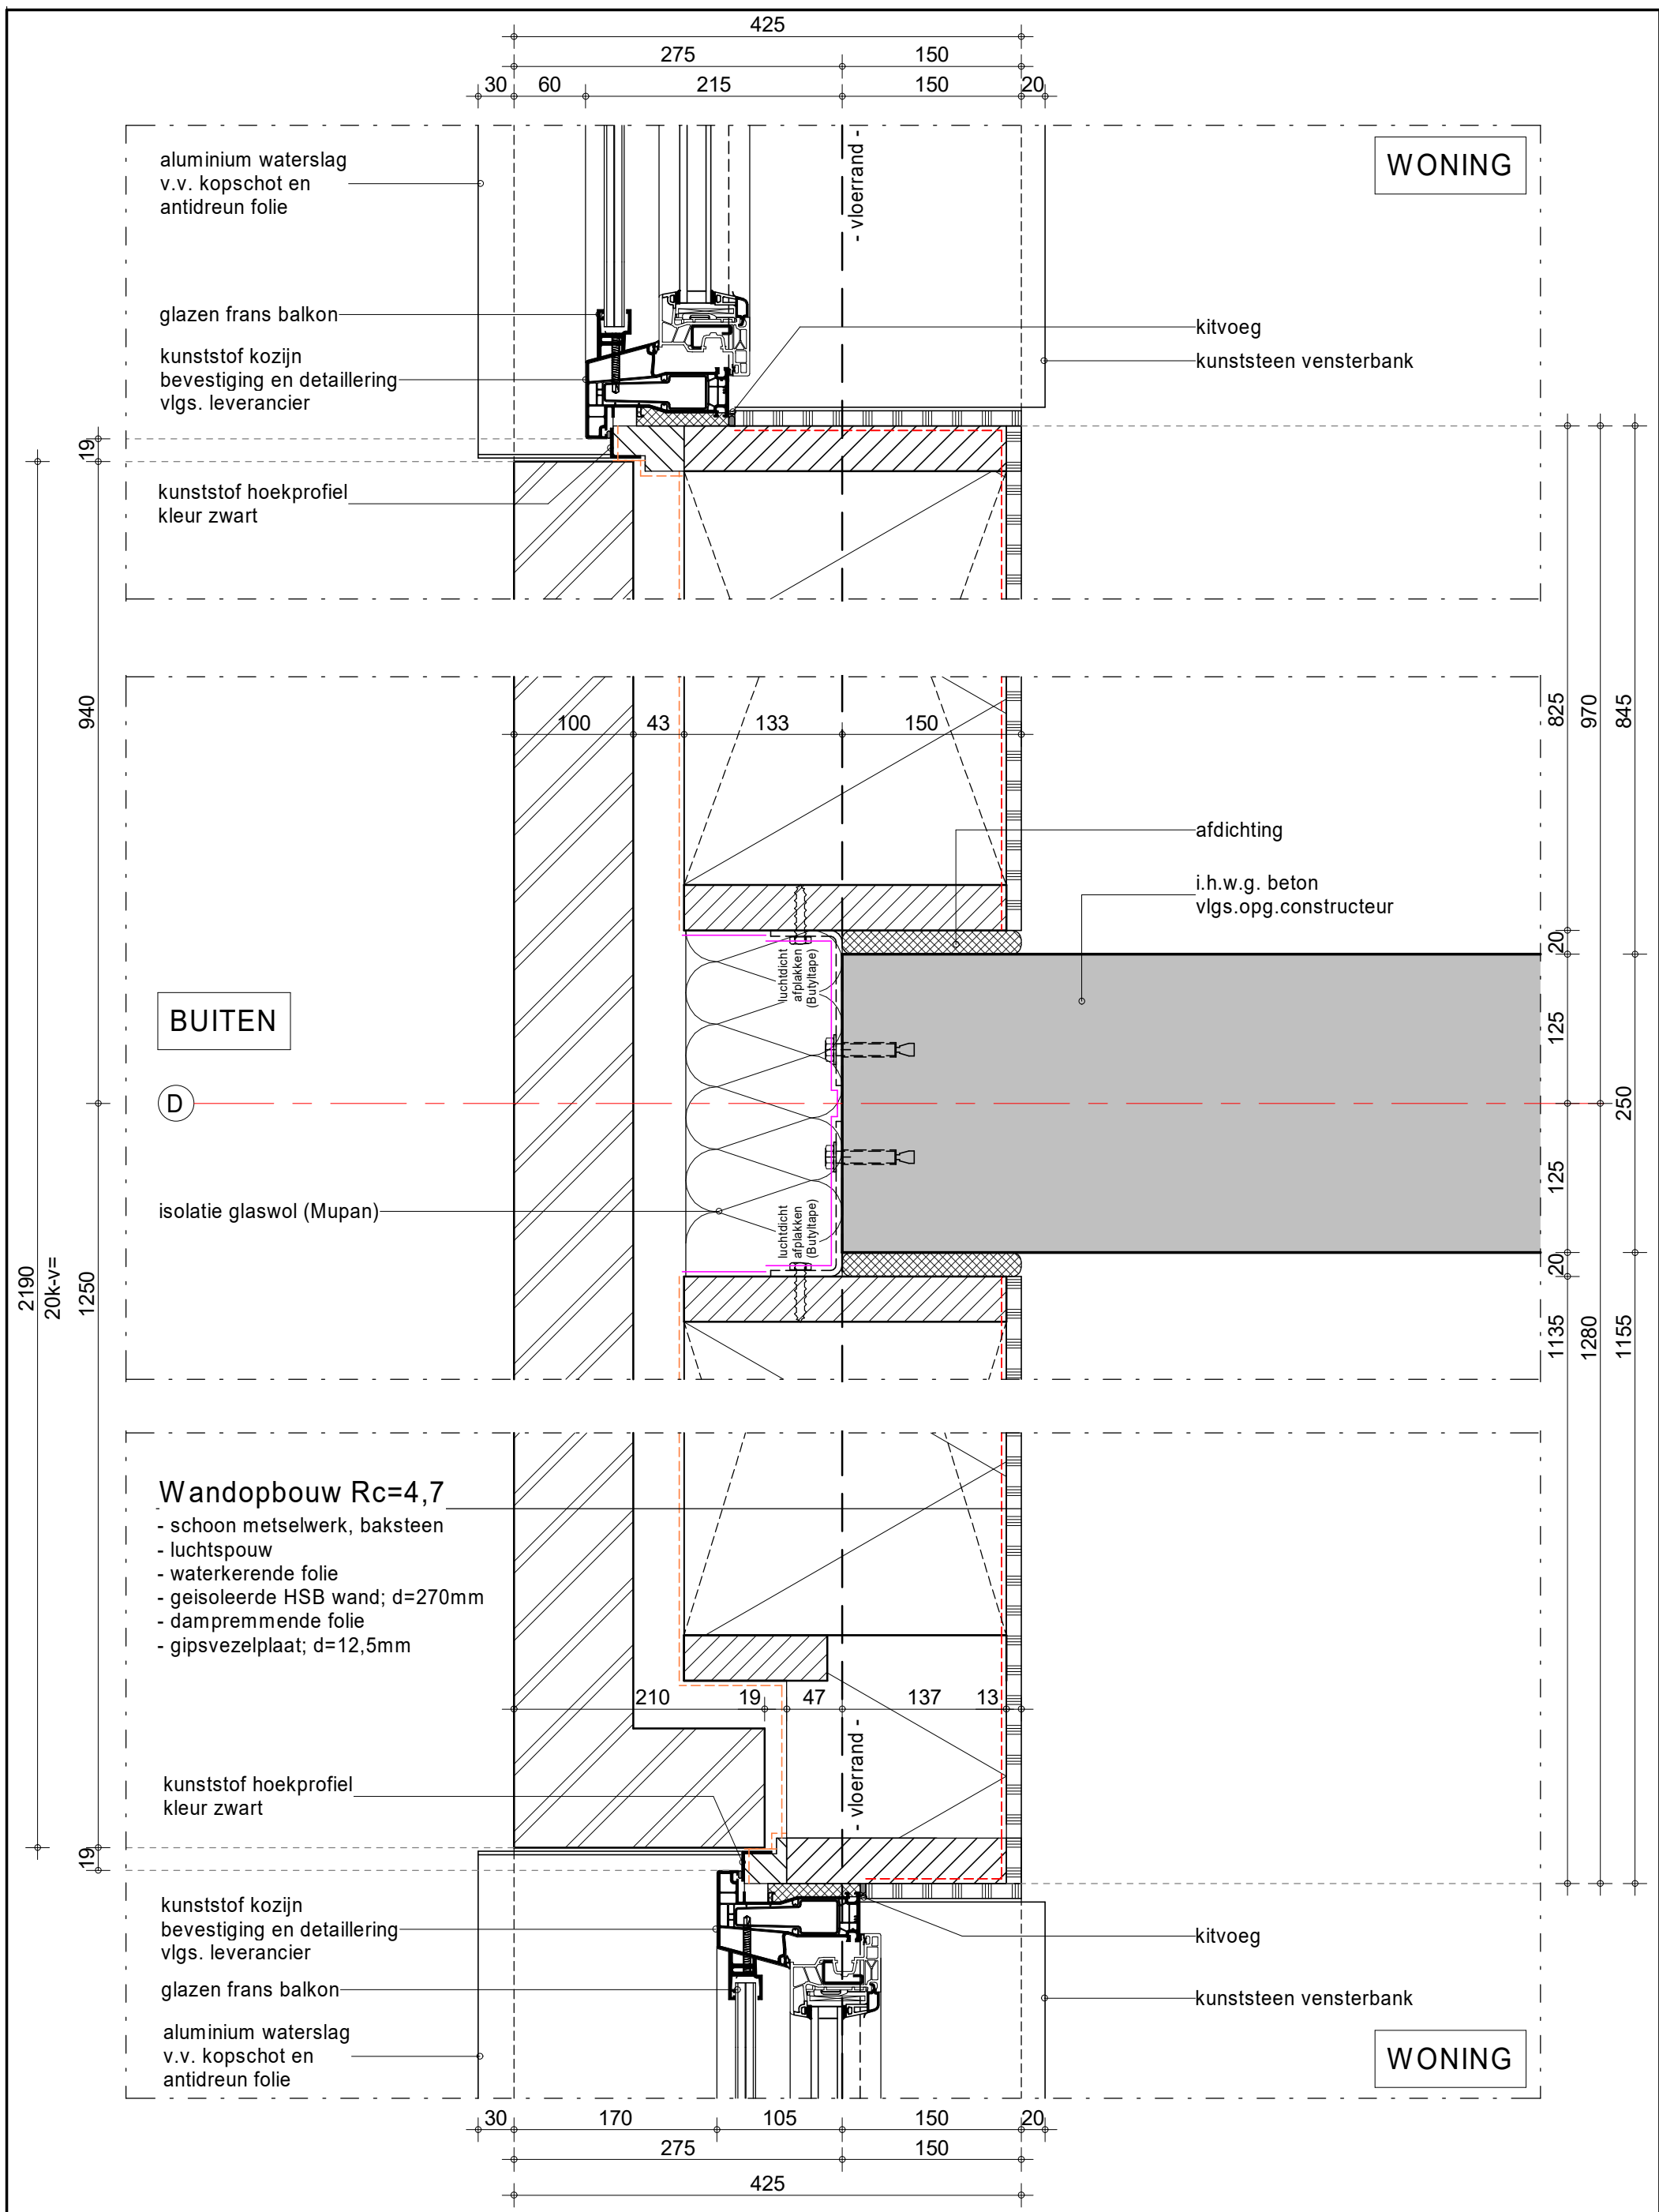


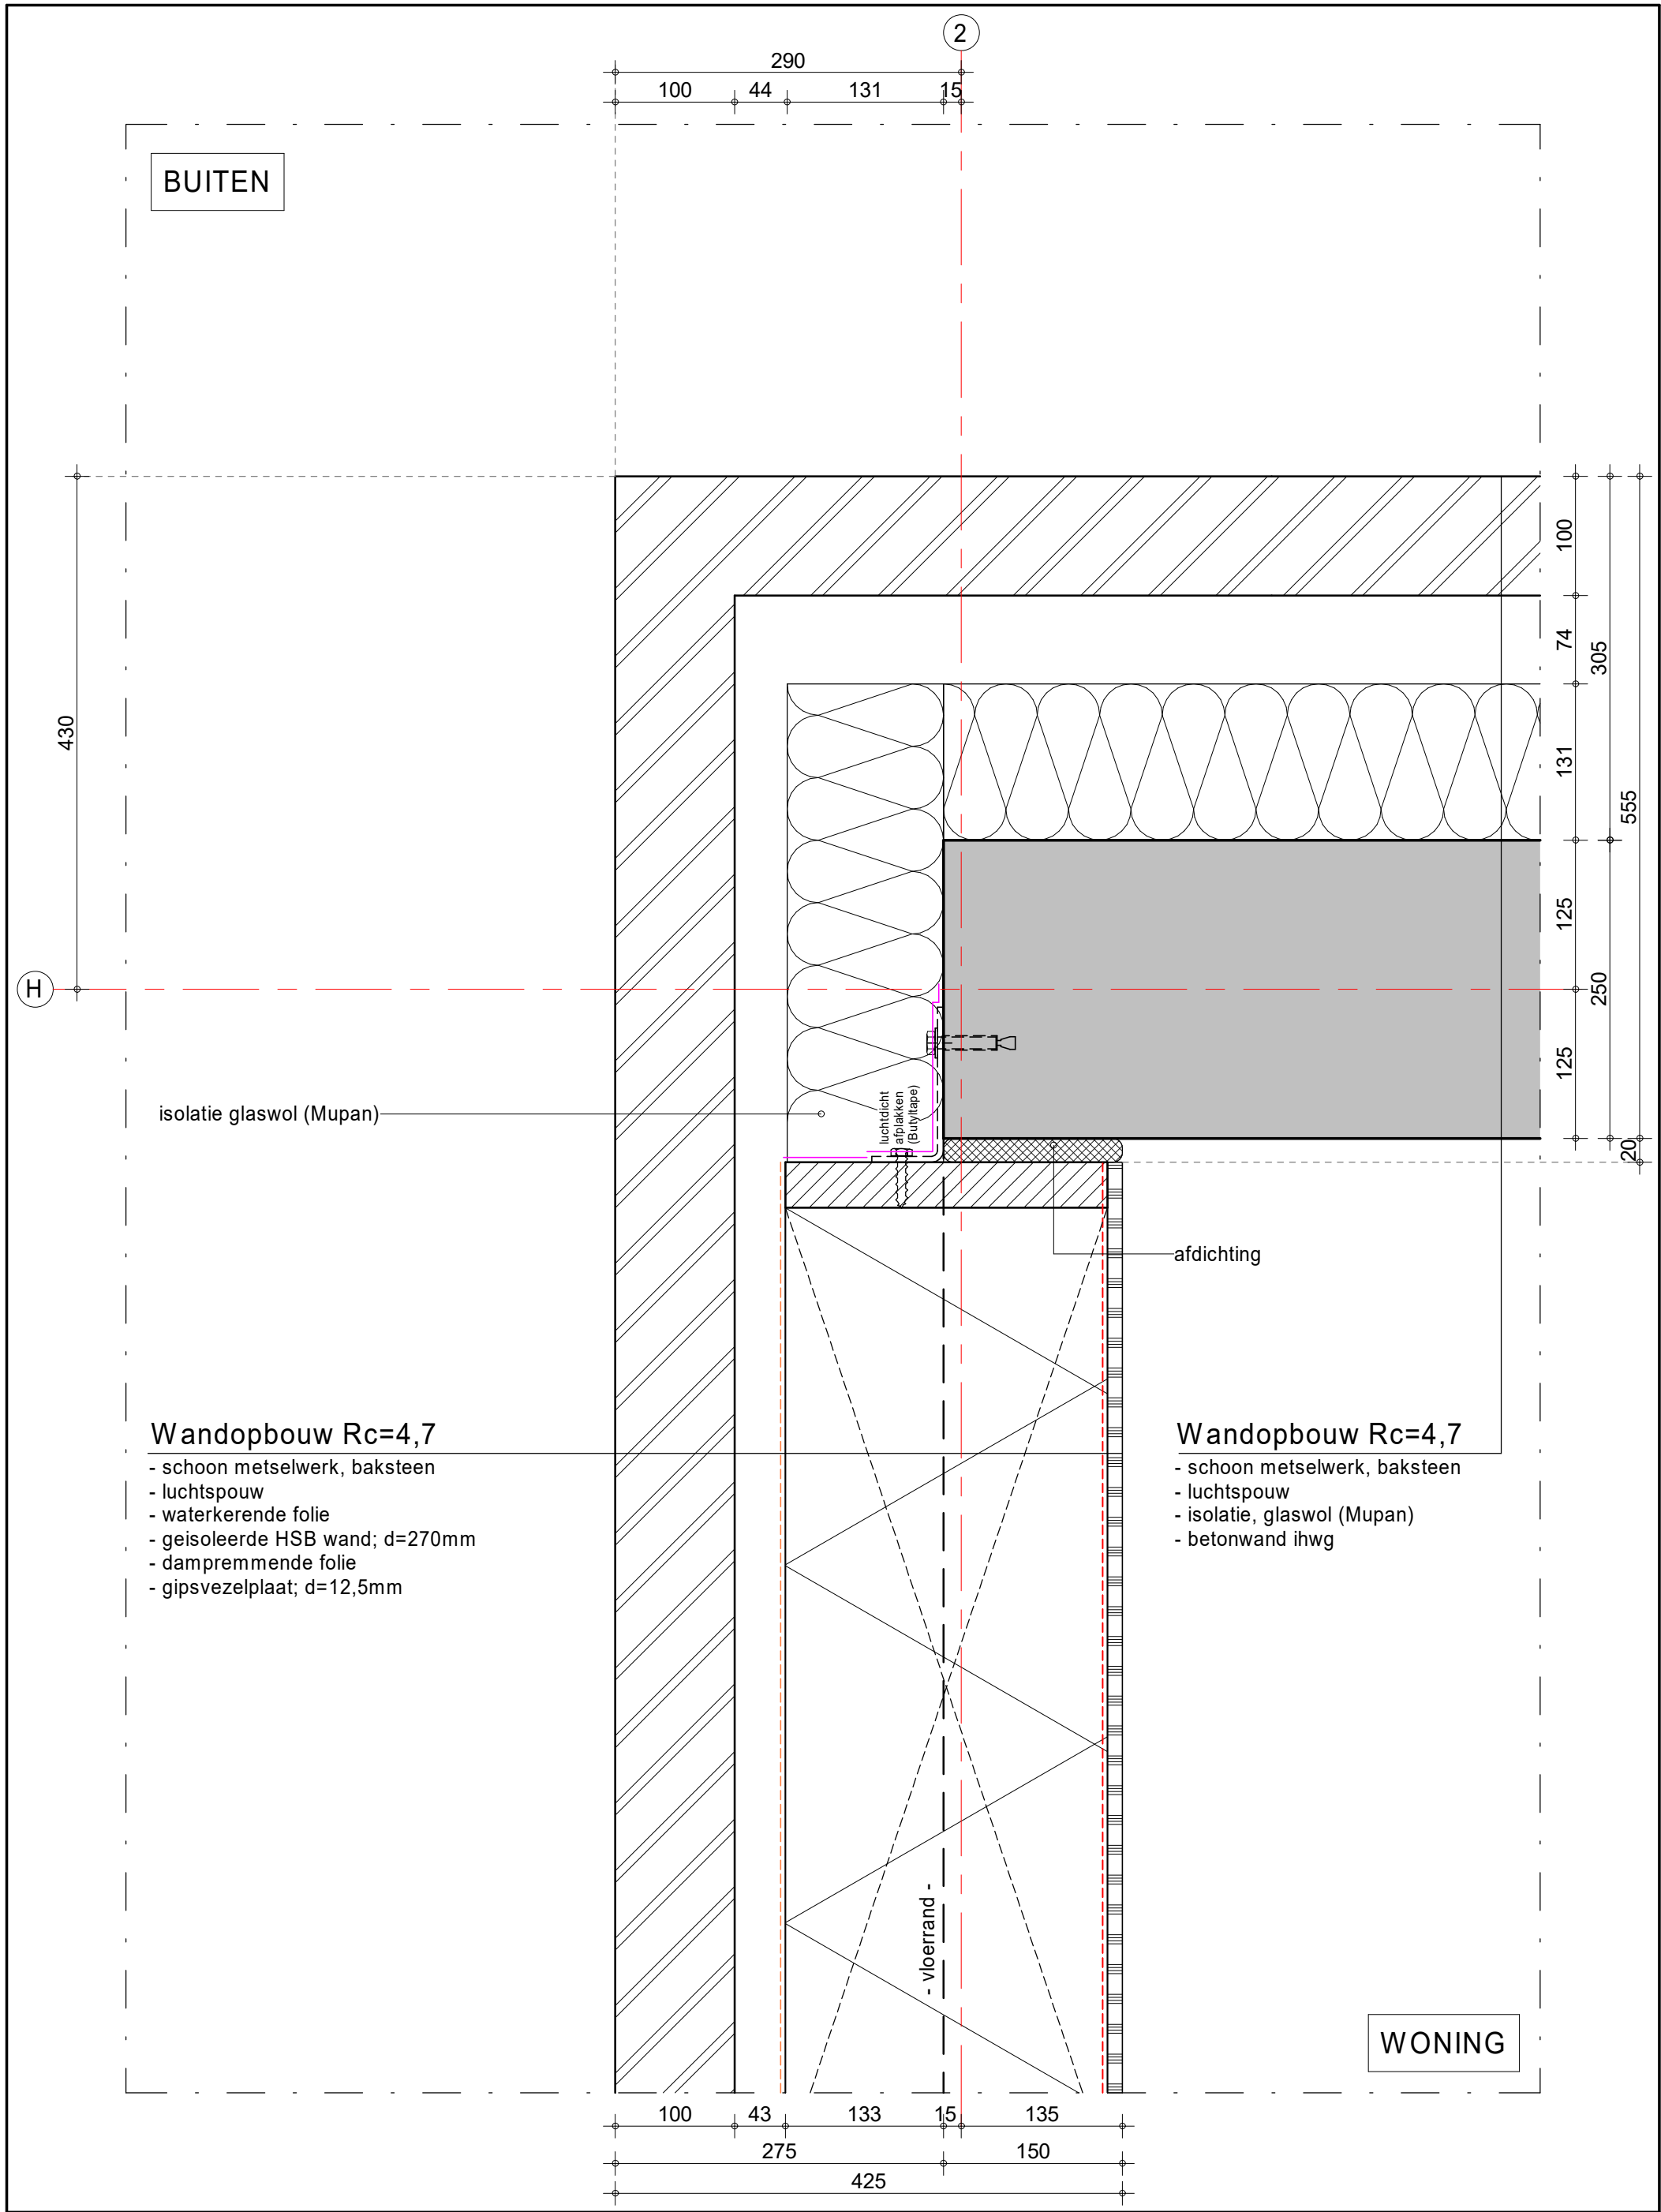


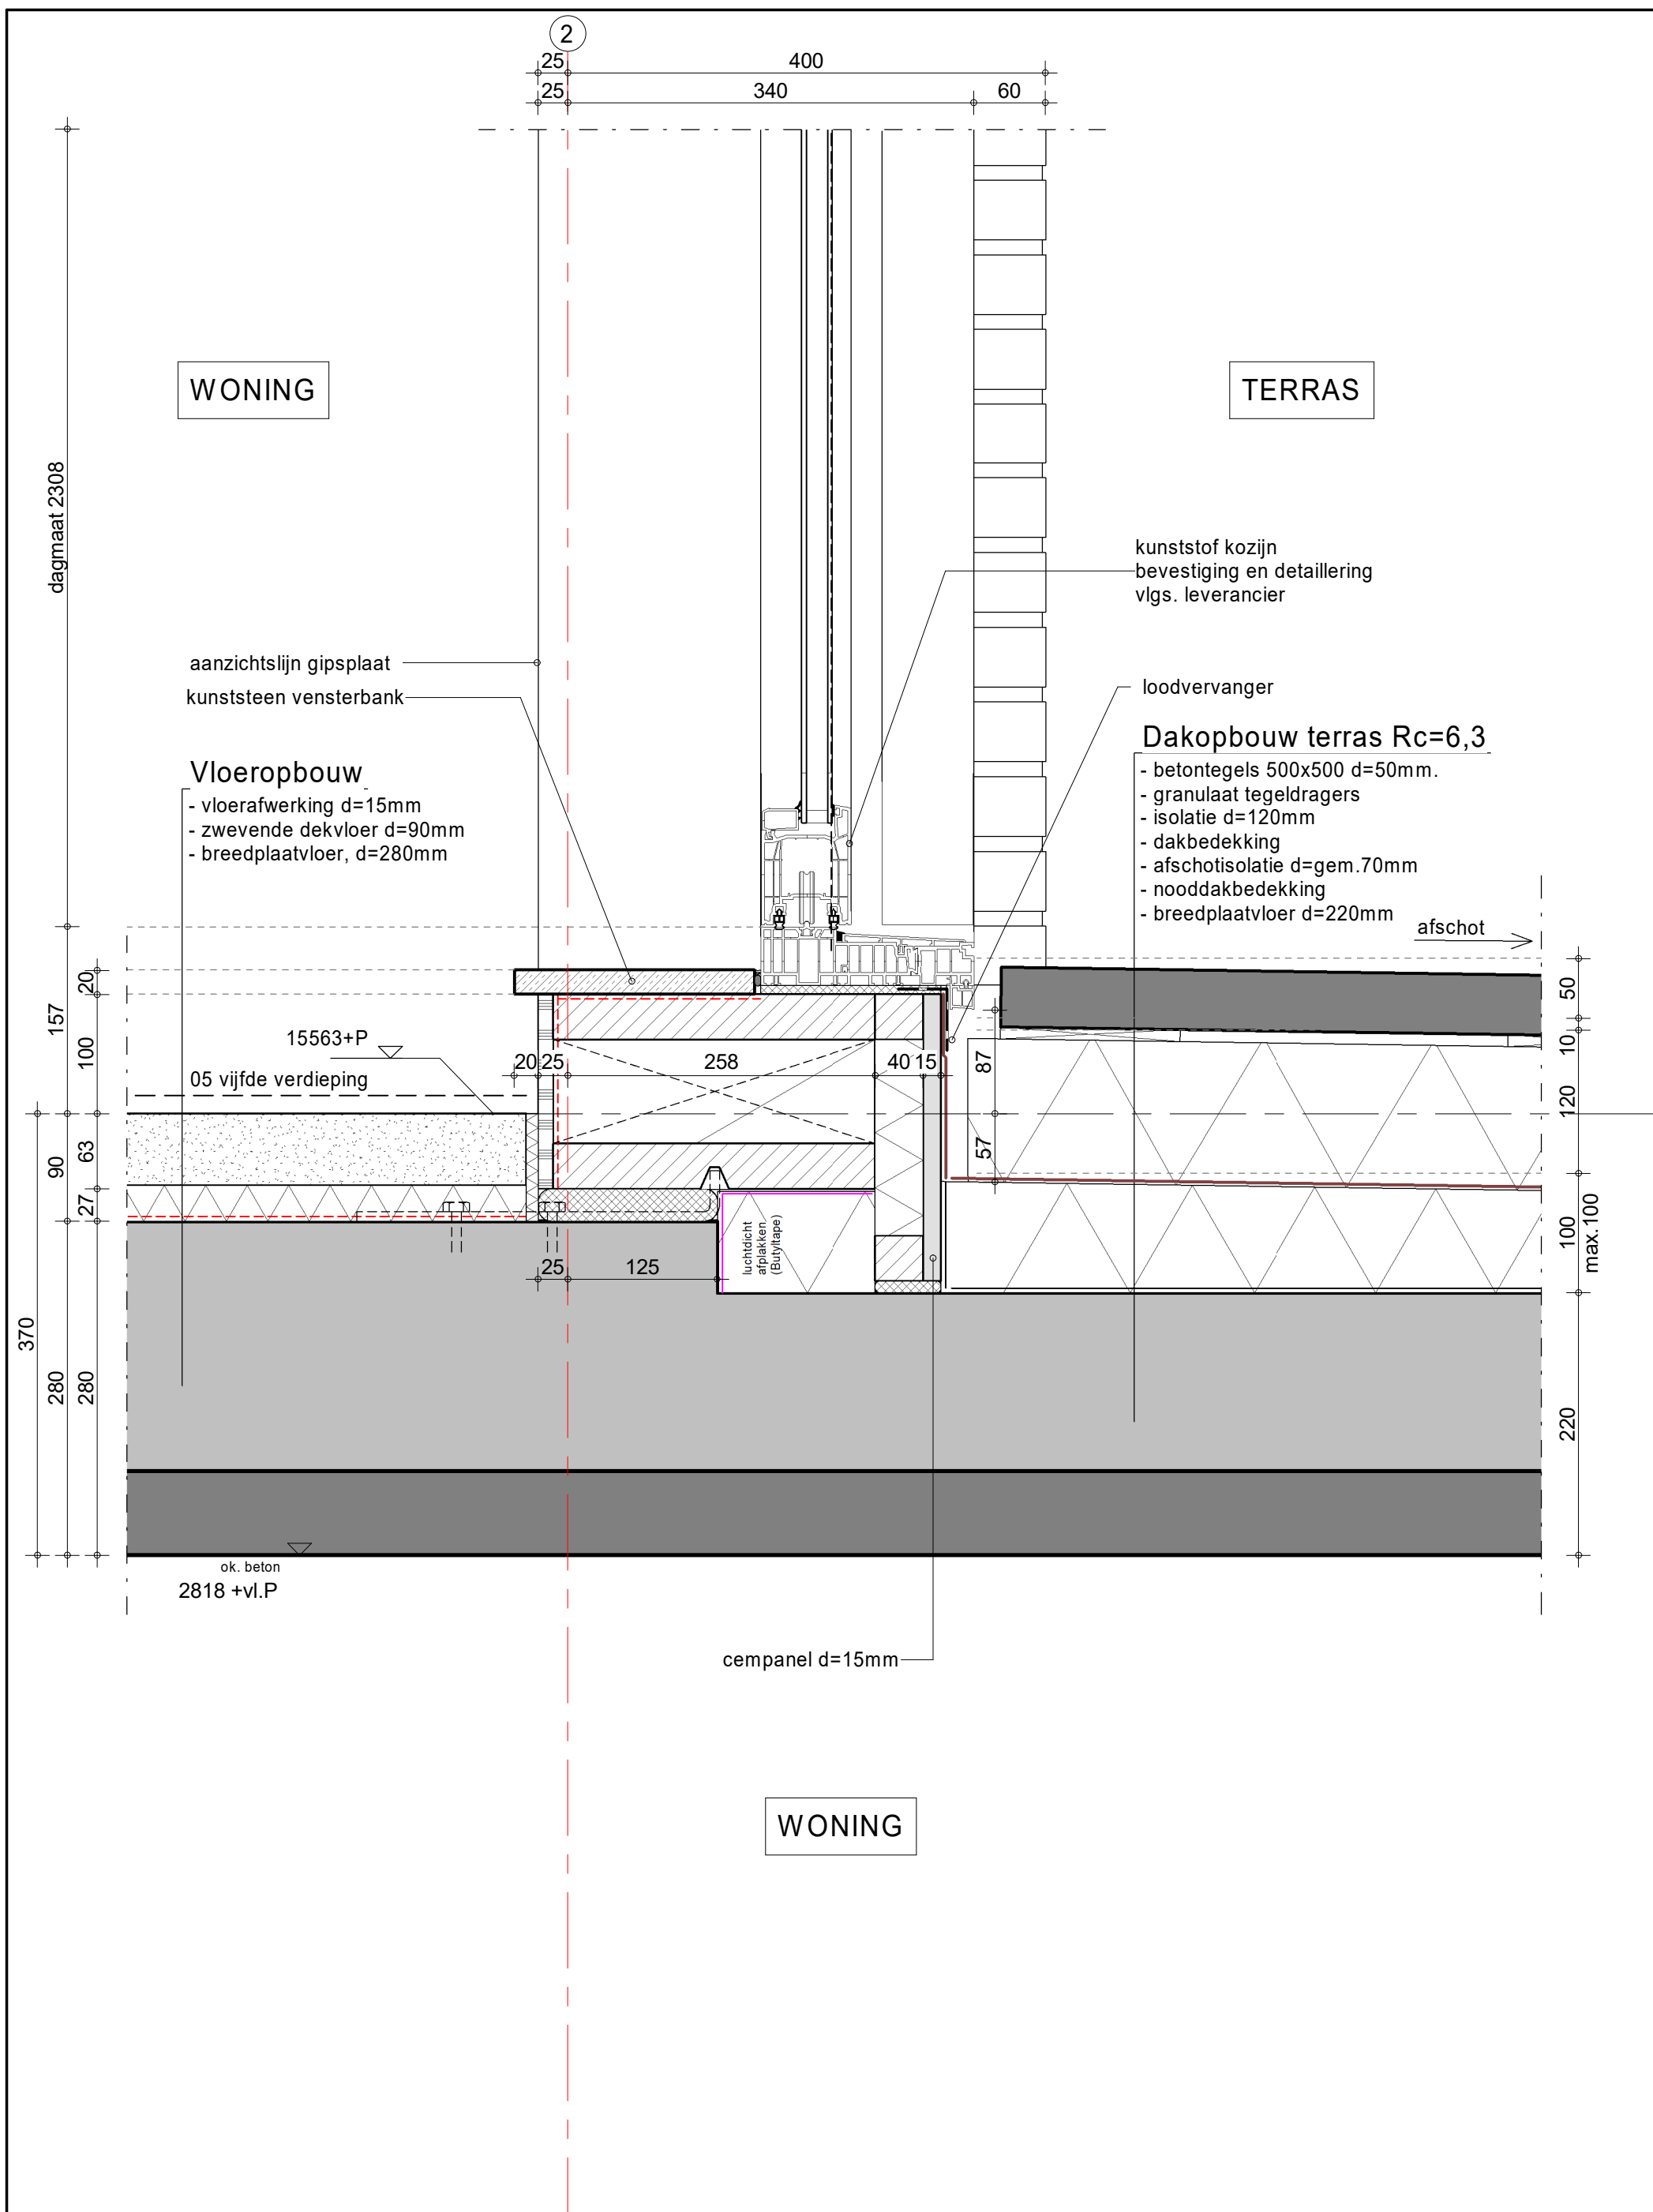

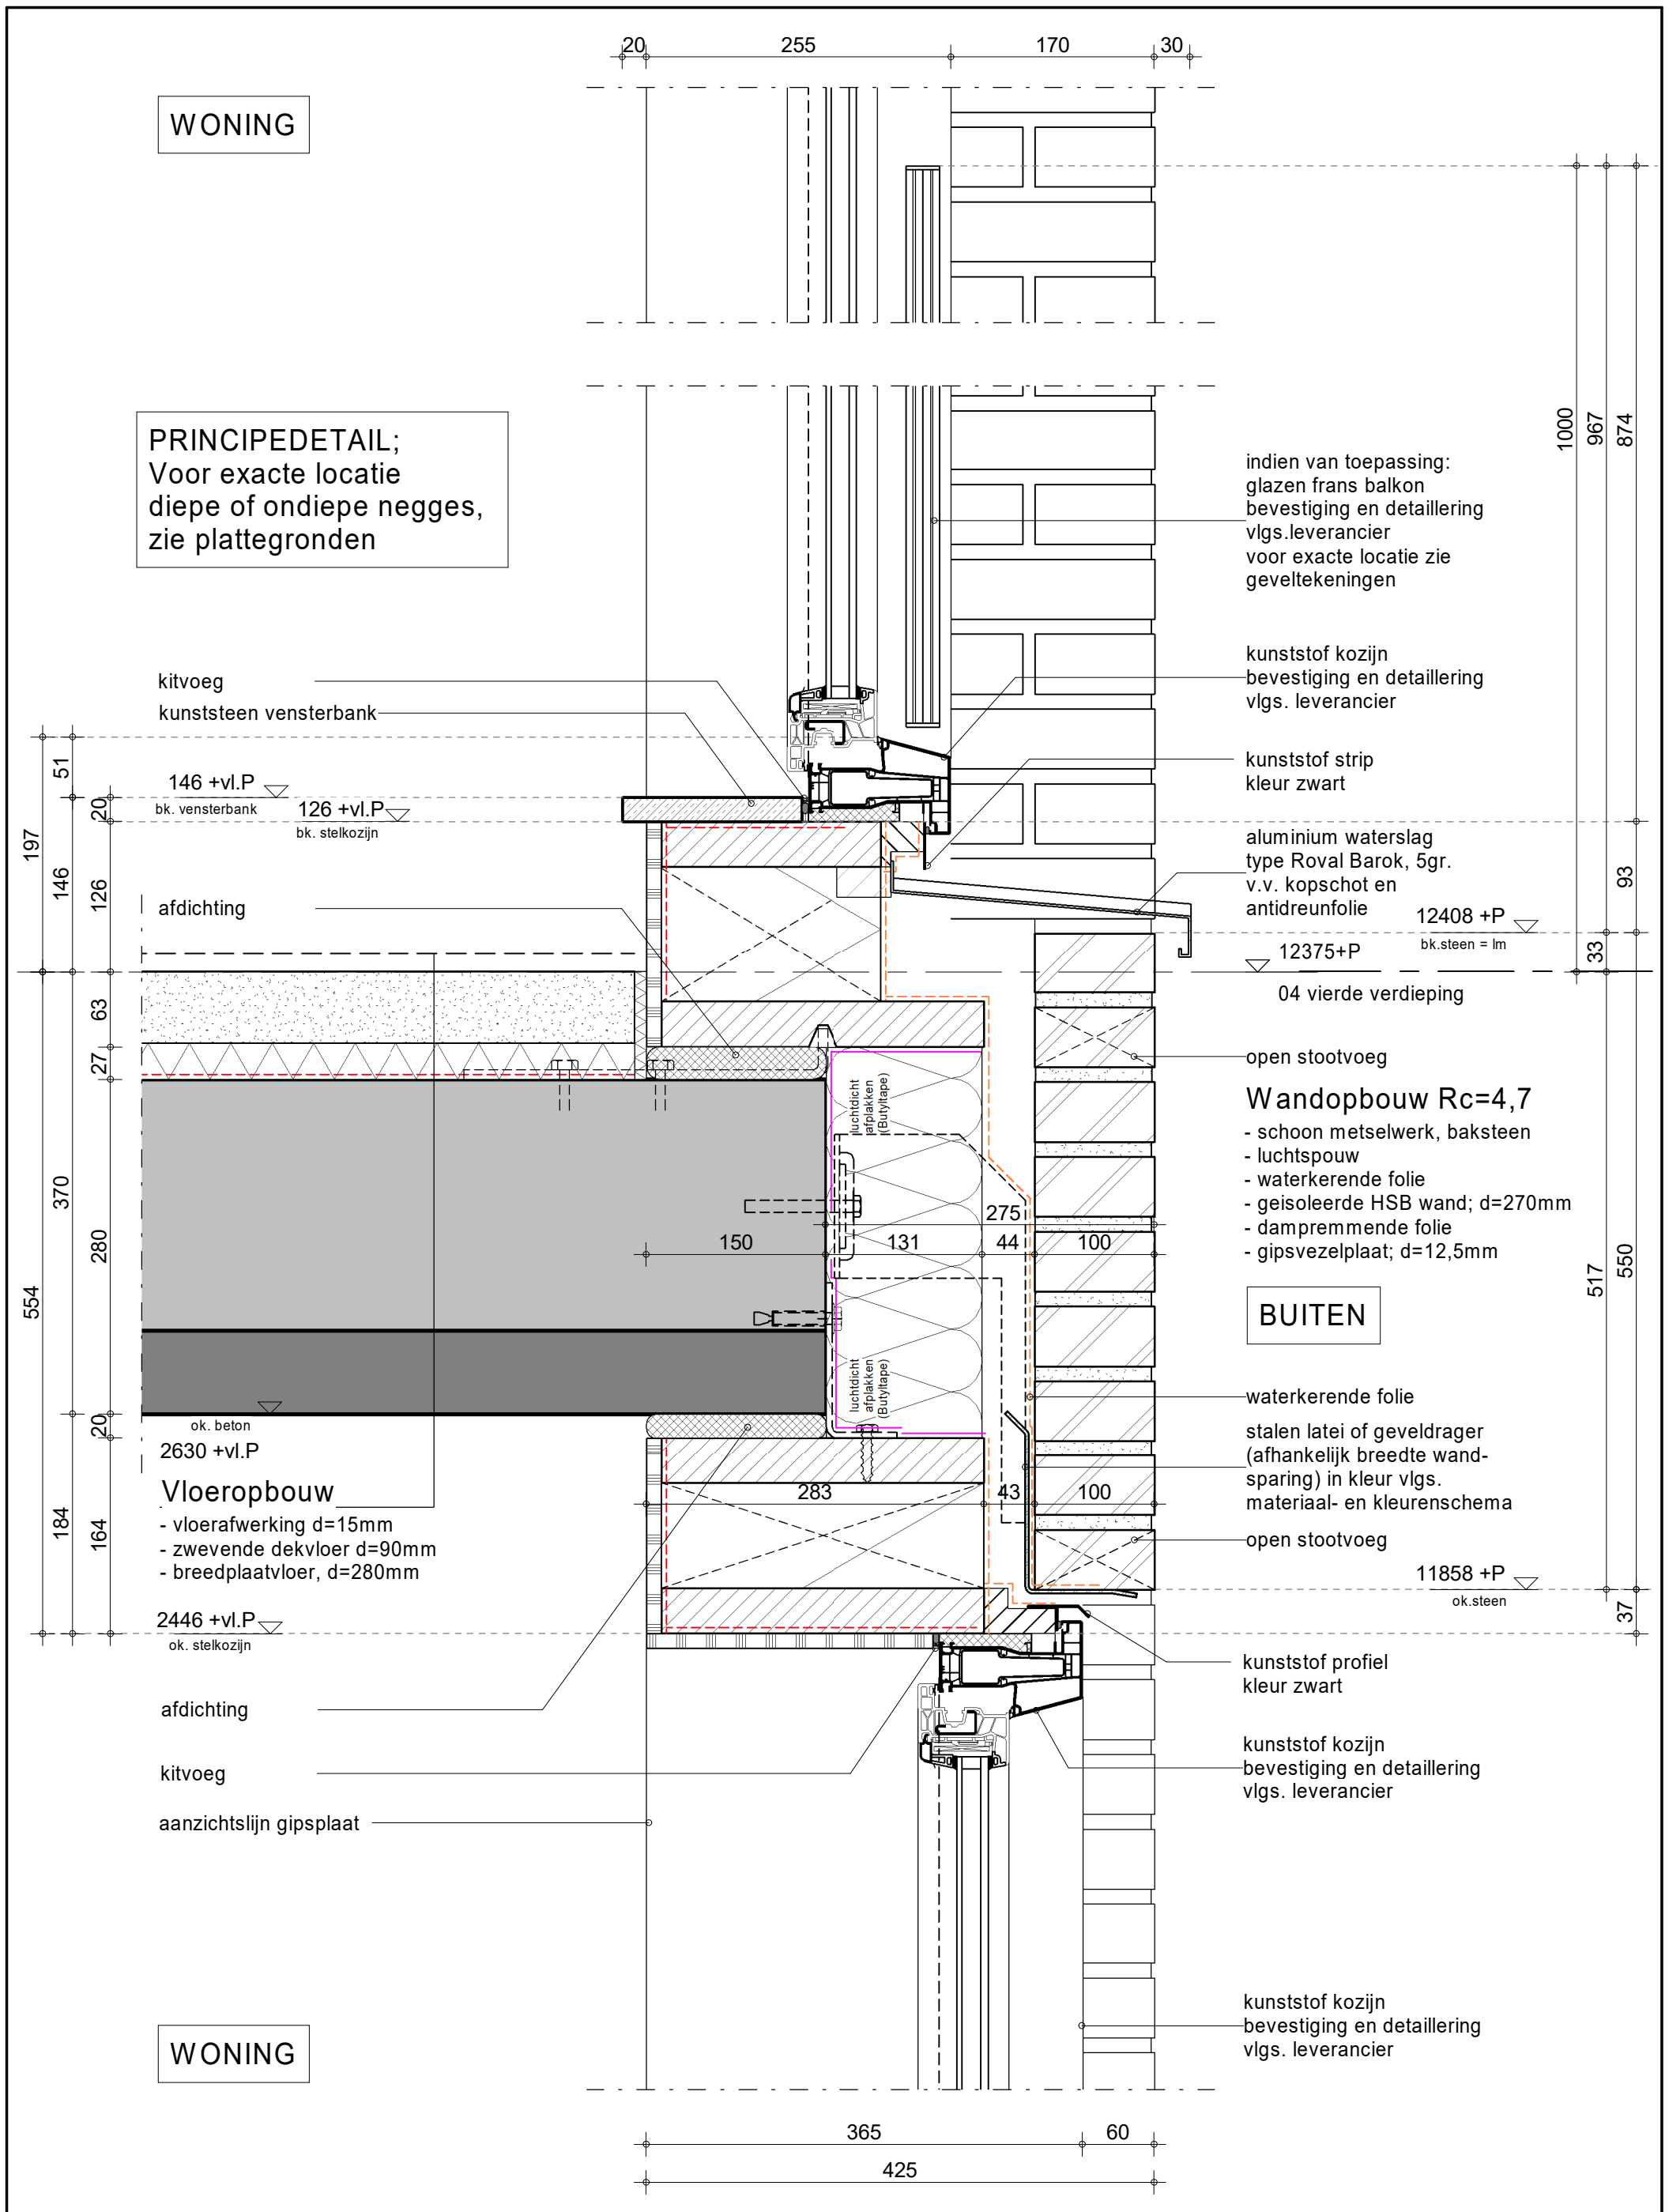

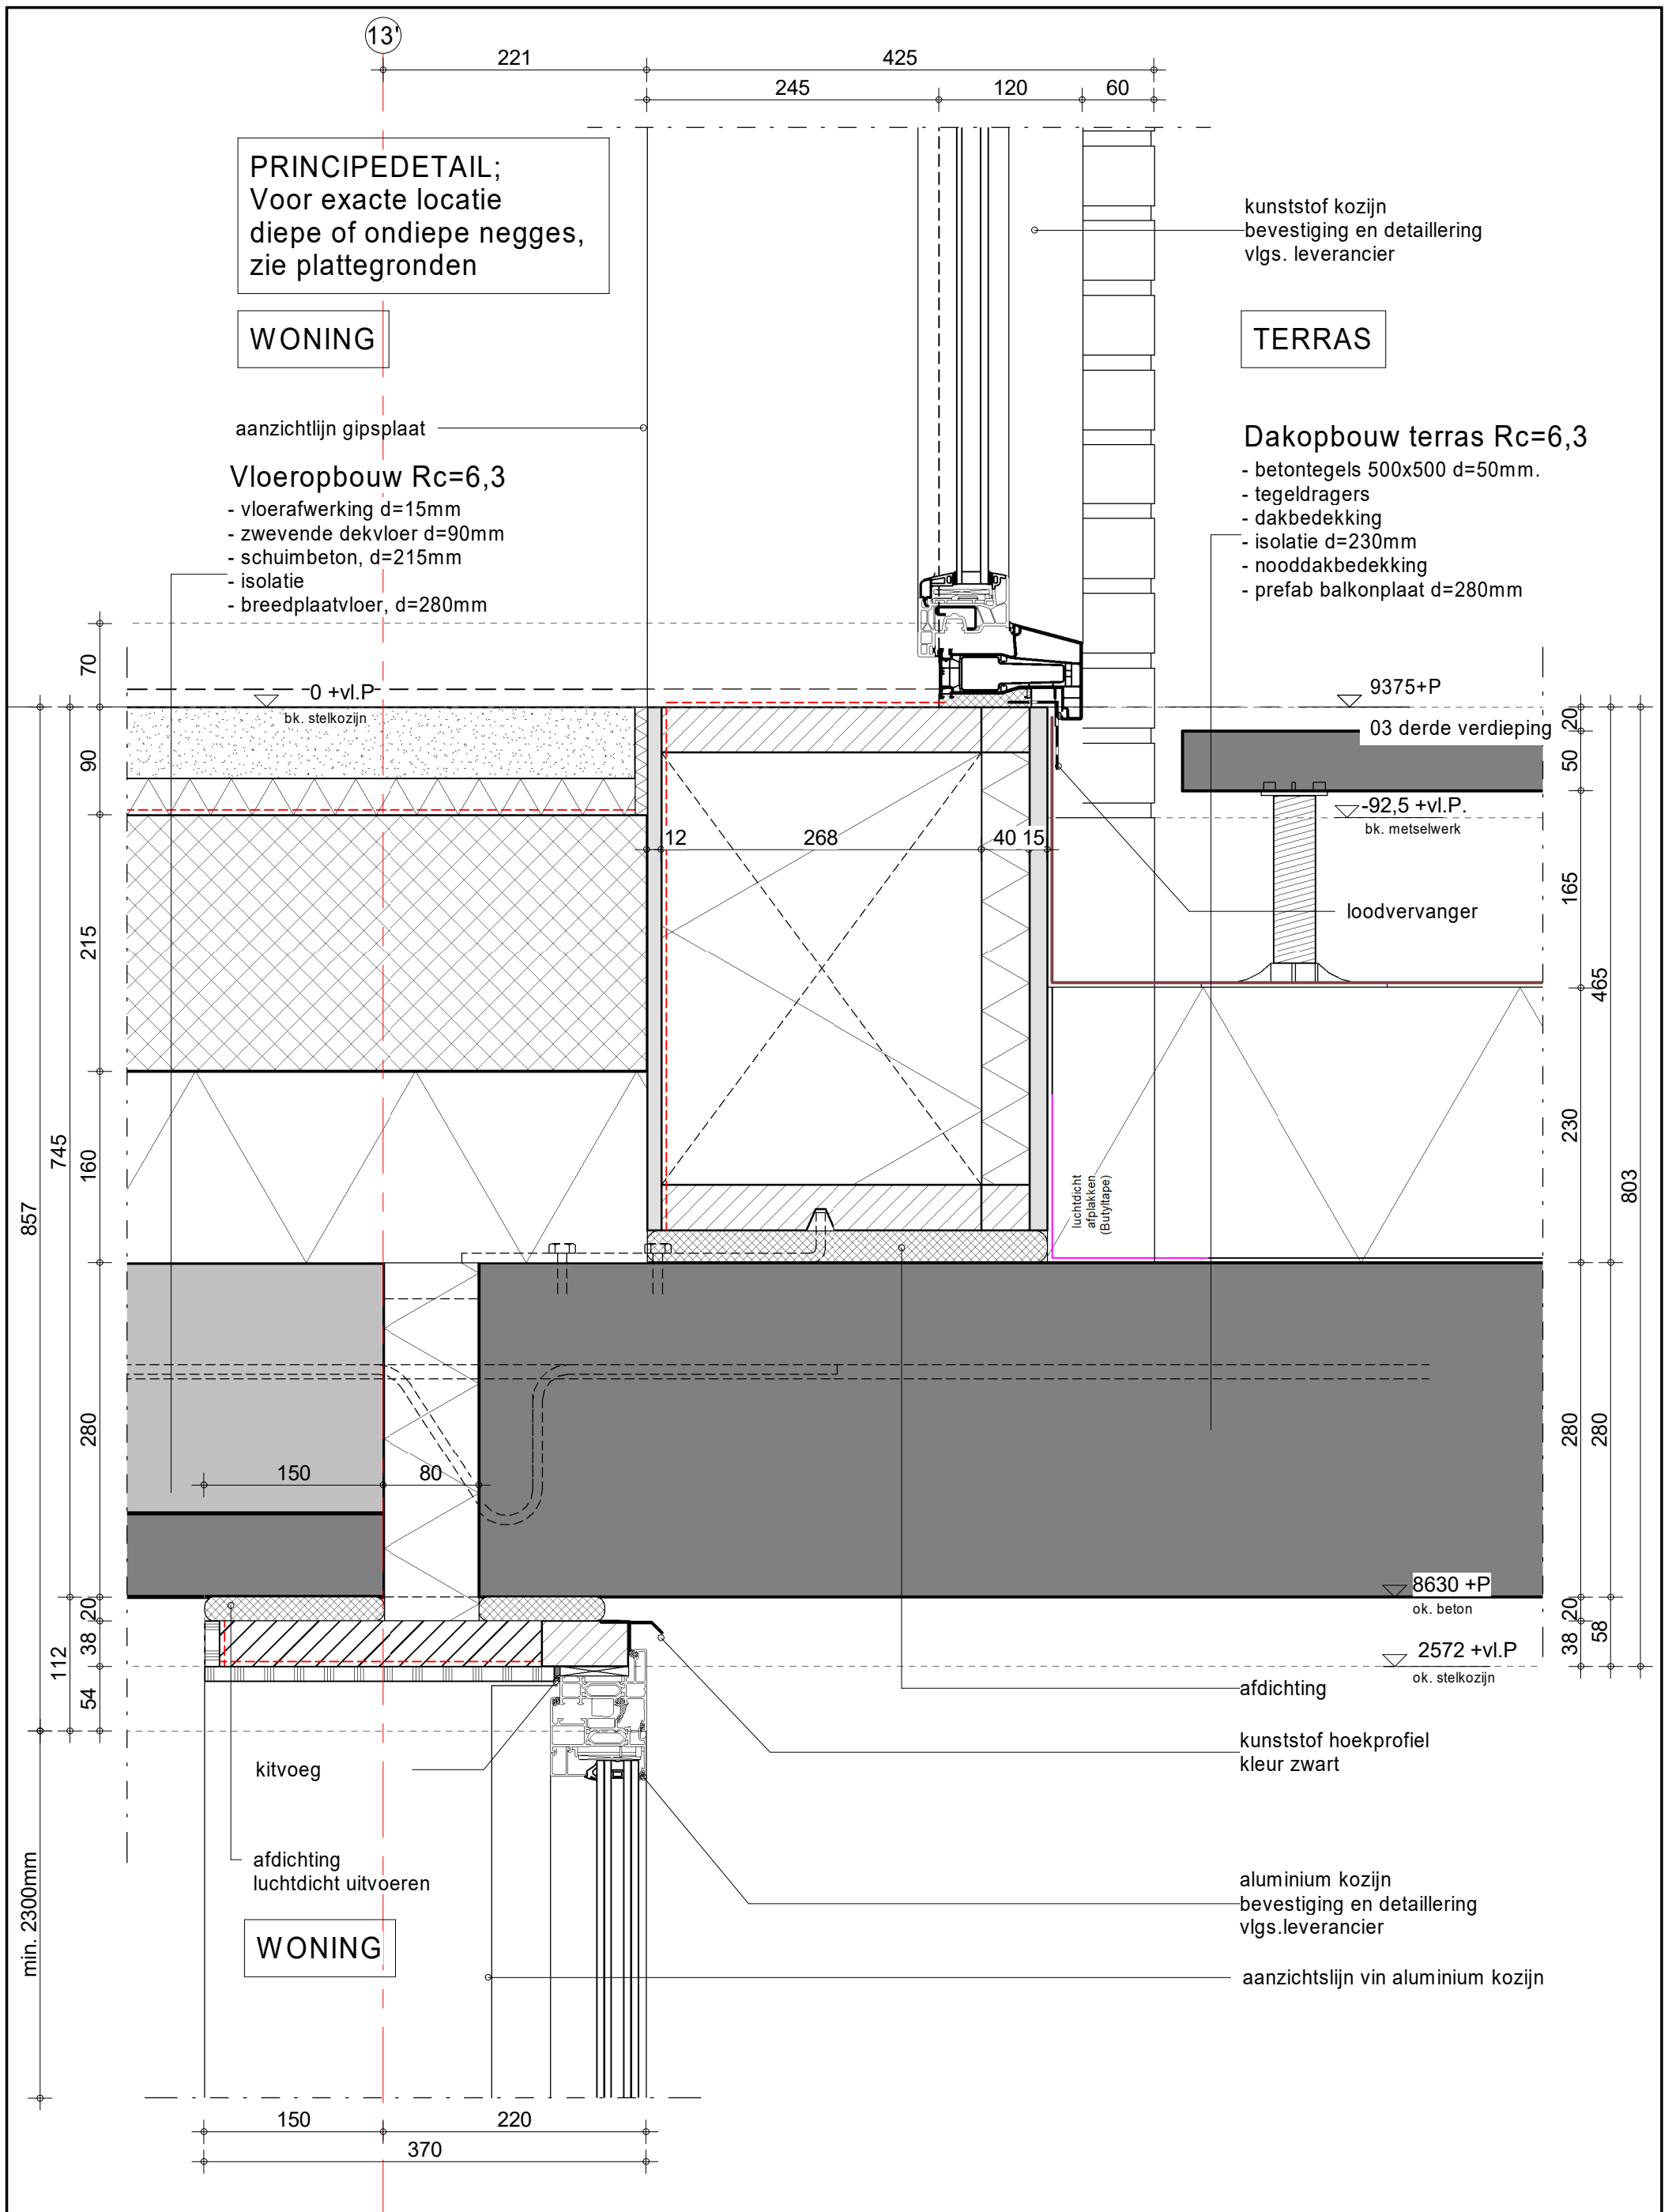

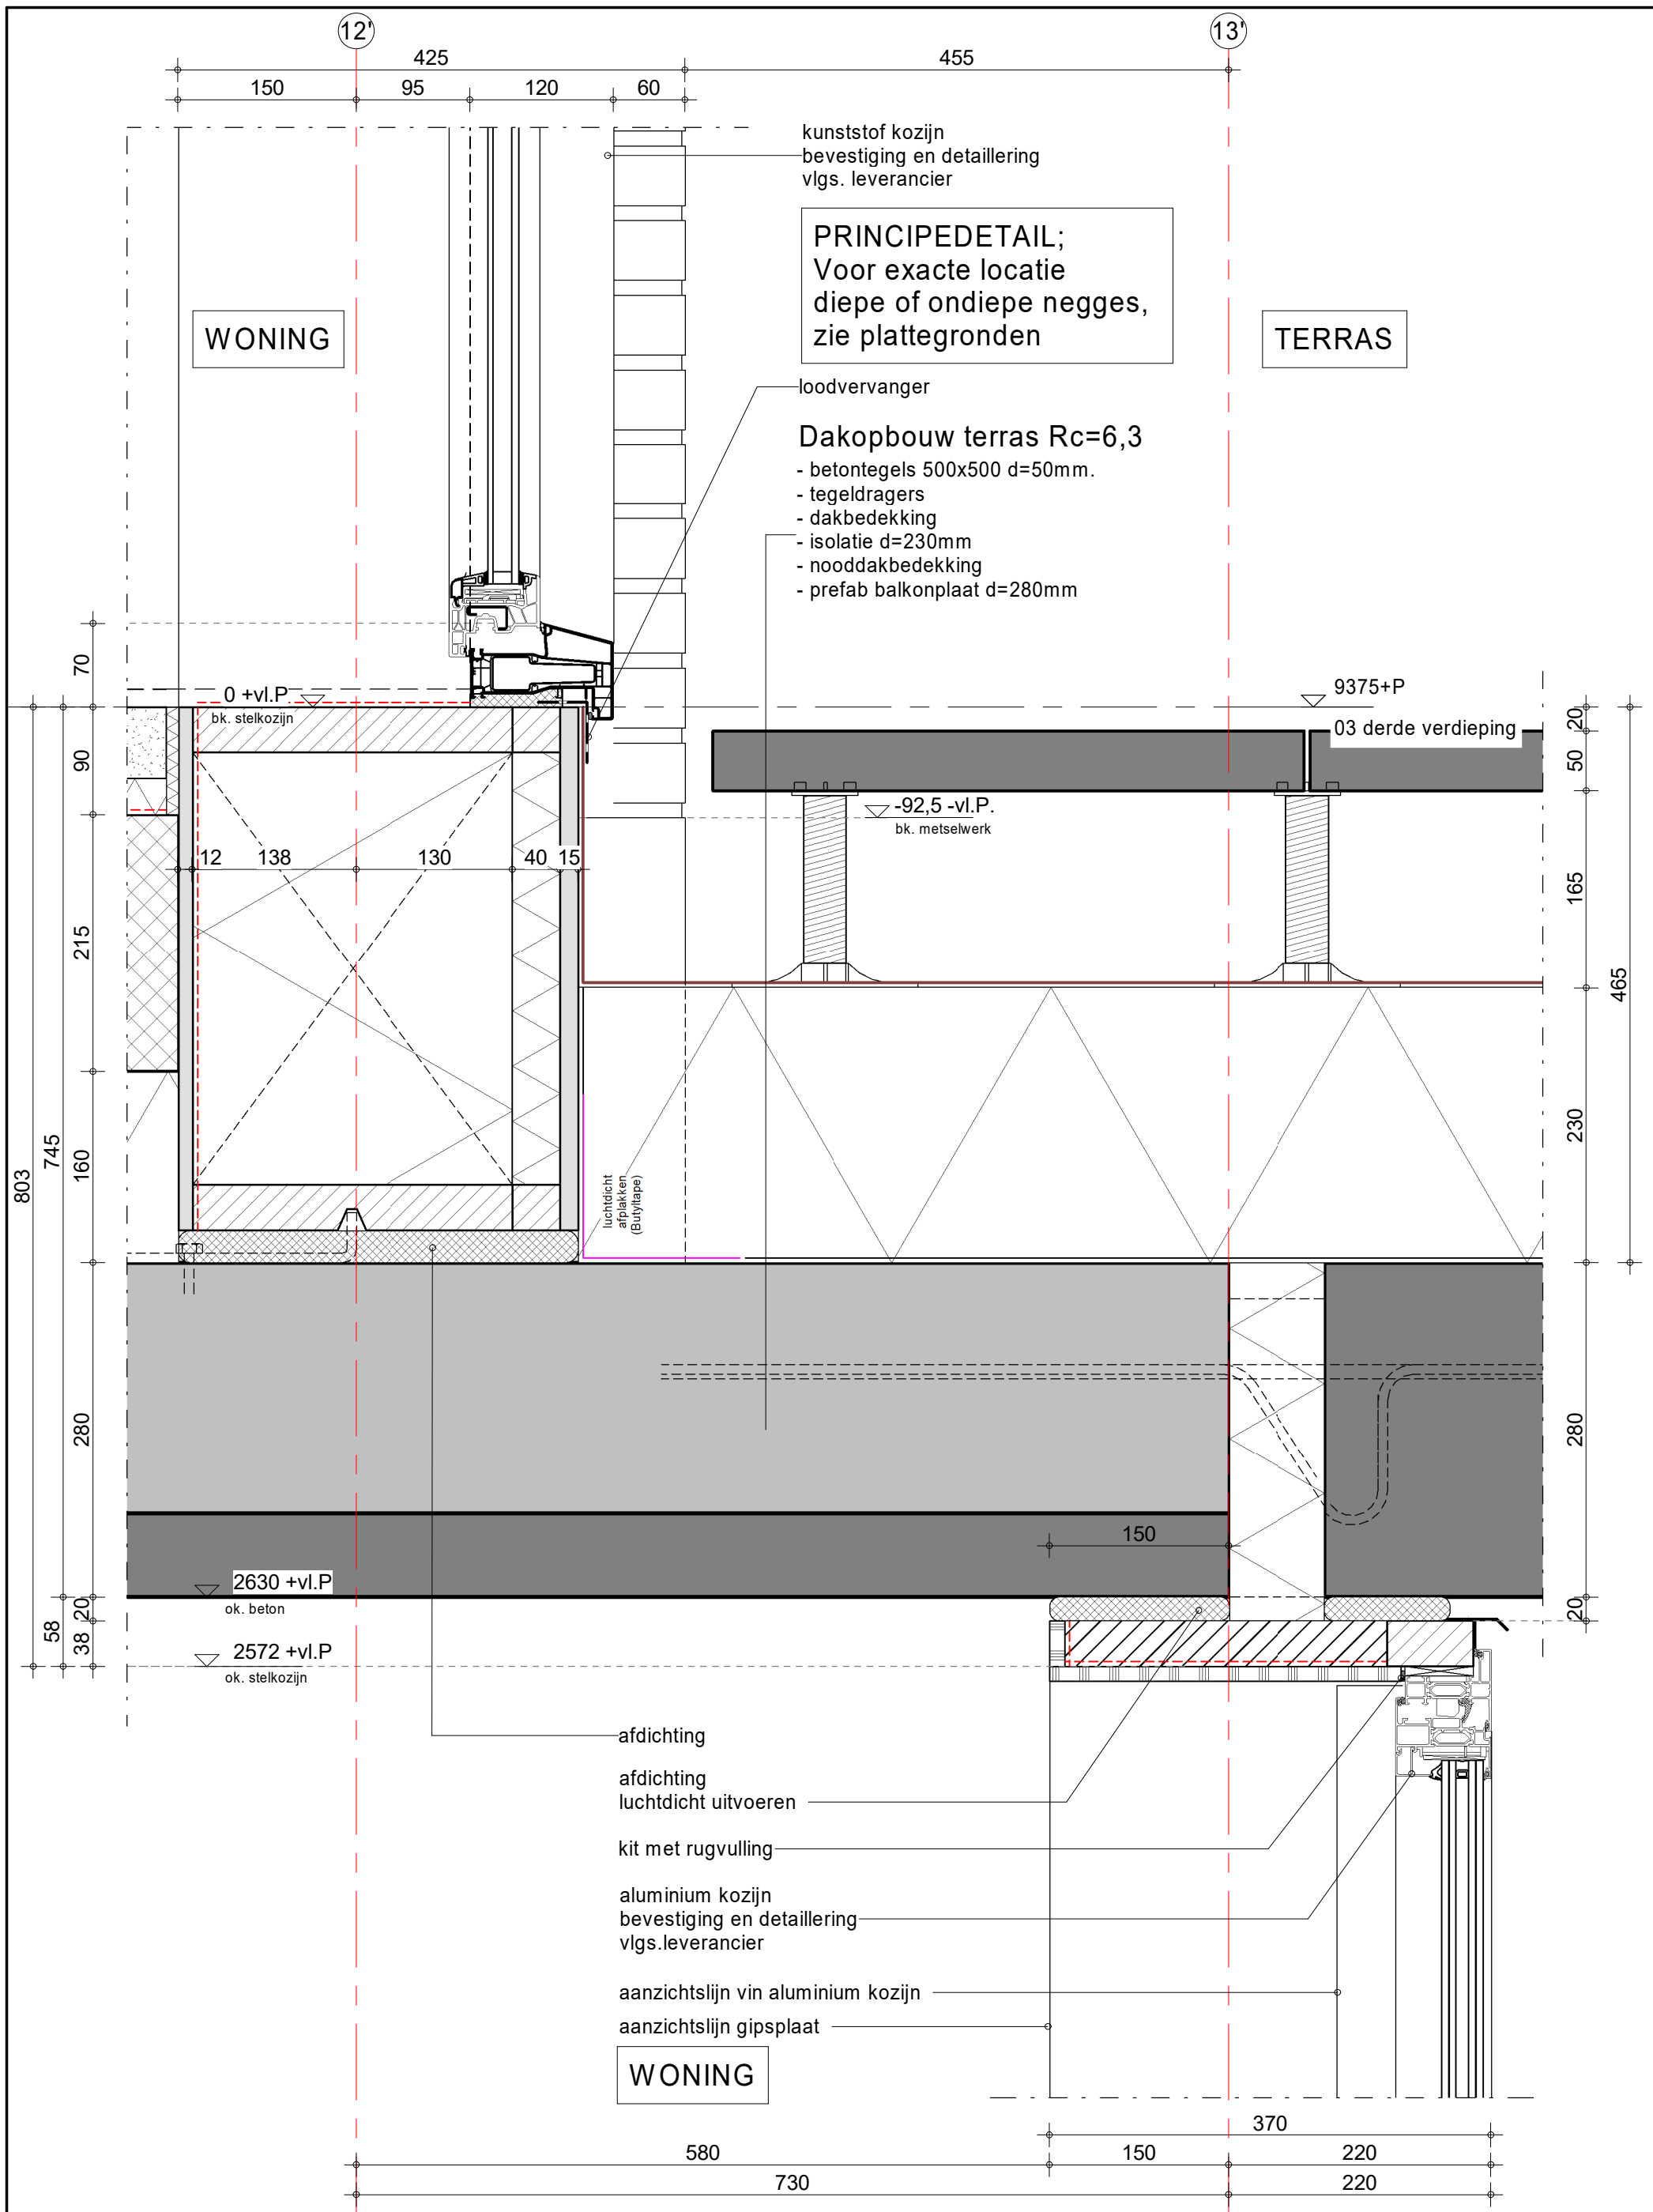

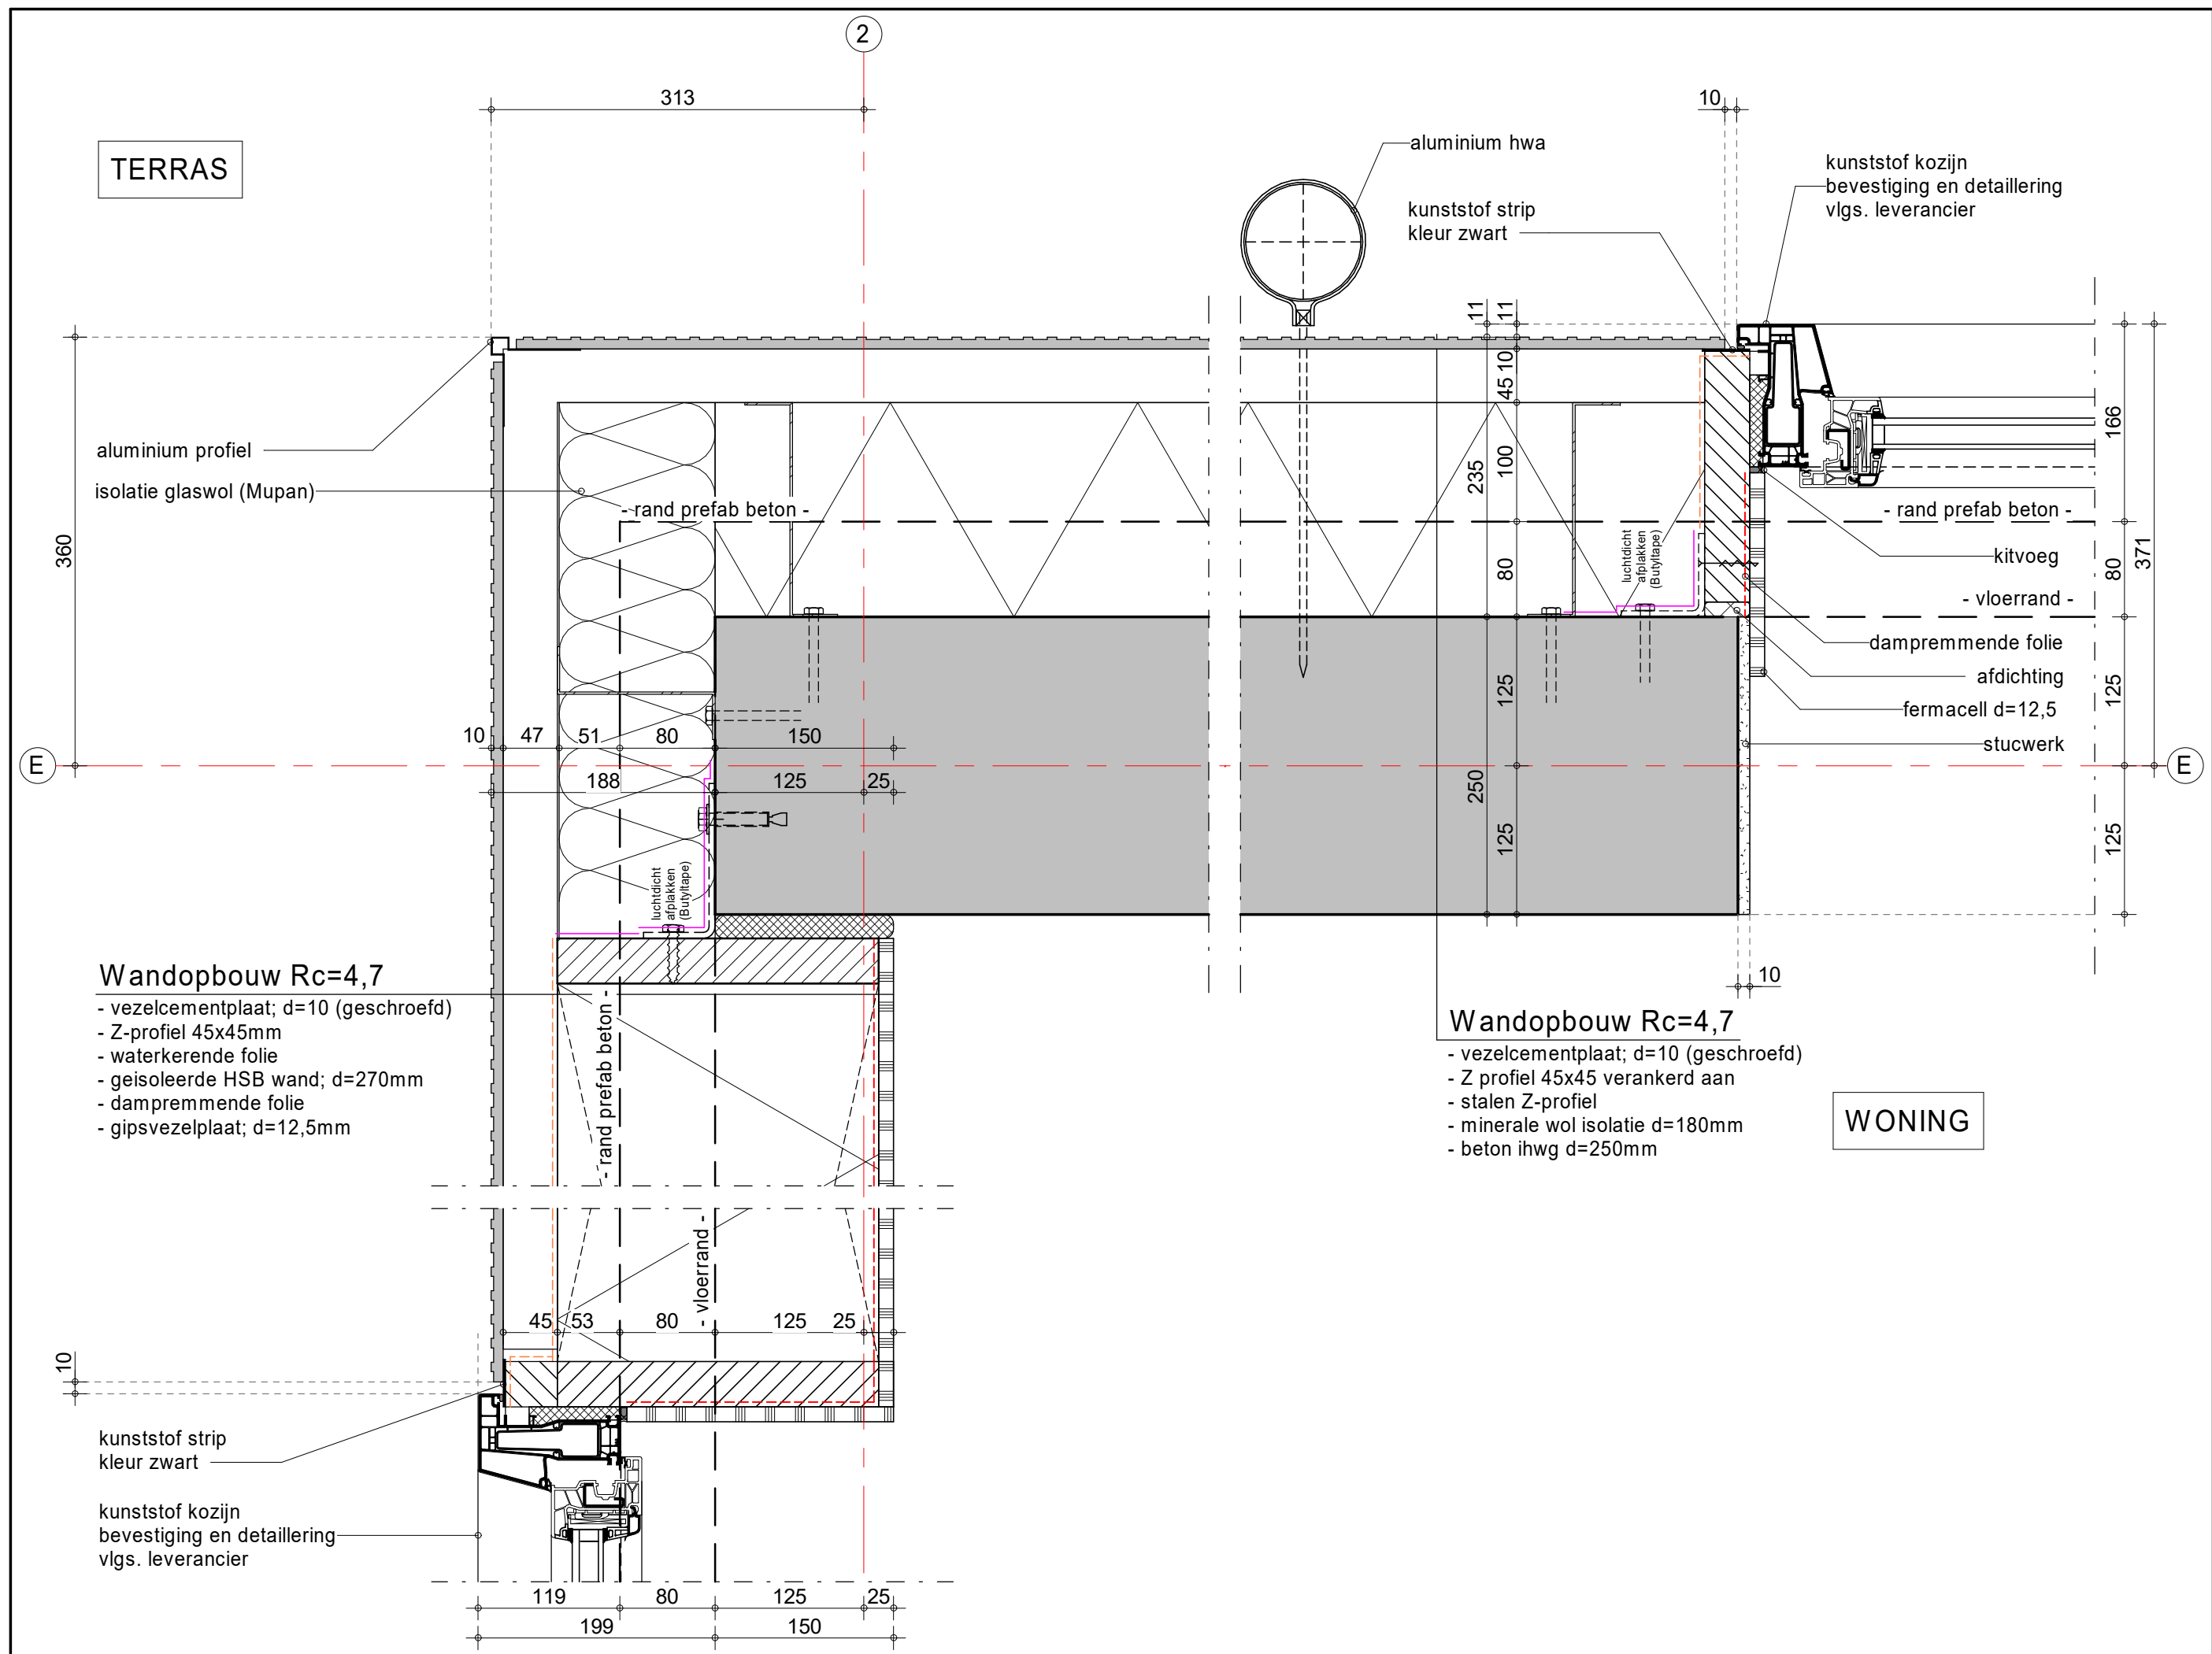



Projectnummer 12093
Schaal 1 : 5
Datum 17-02-2023
Wijziging
Detail
Det.nr. Orange 4H.02


Project ZOHO Rotterdam
Kavel 1.0
Fase Technisch Ontwerp, WABO
Onderwerp Principedetails


INBO


Modemweg 26
3821 BS Amersfoort

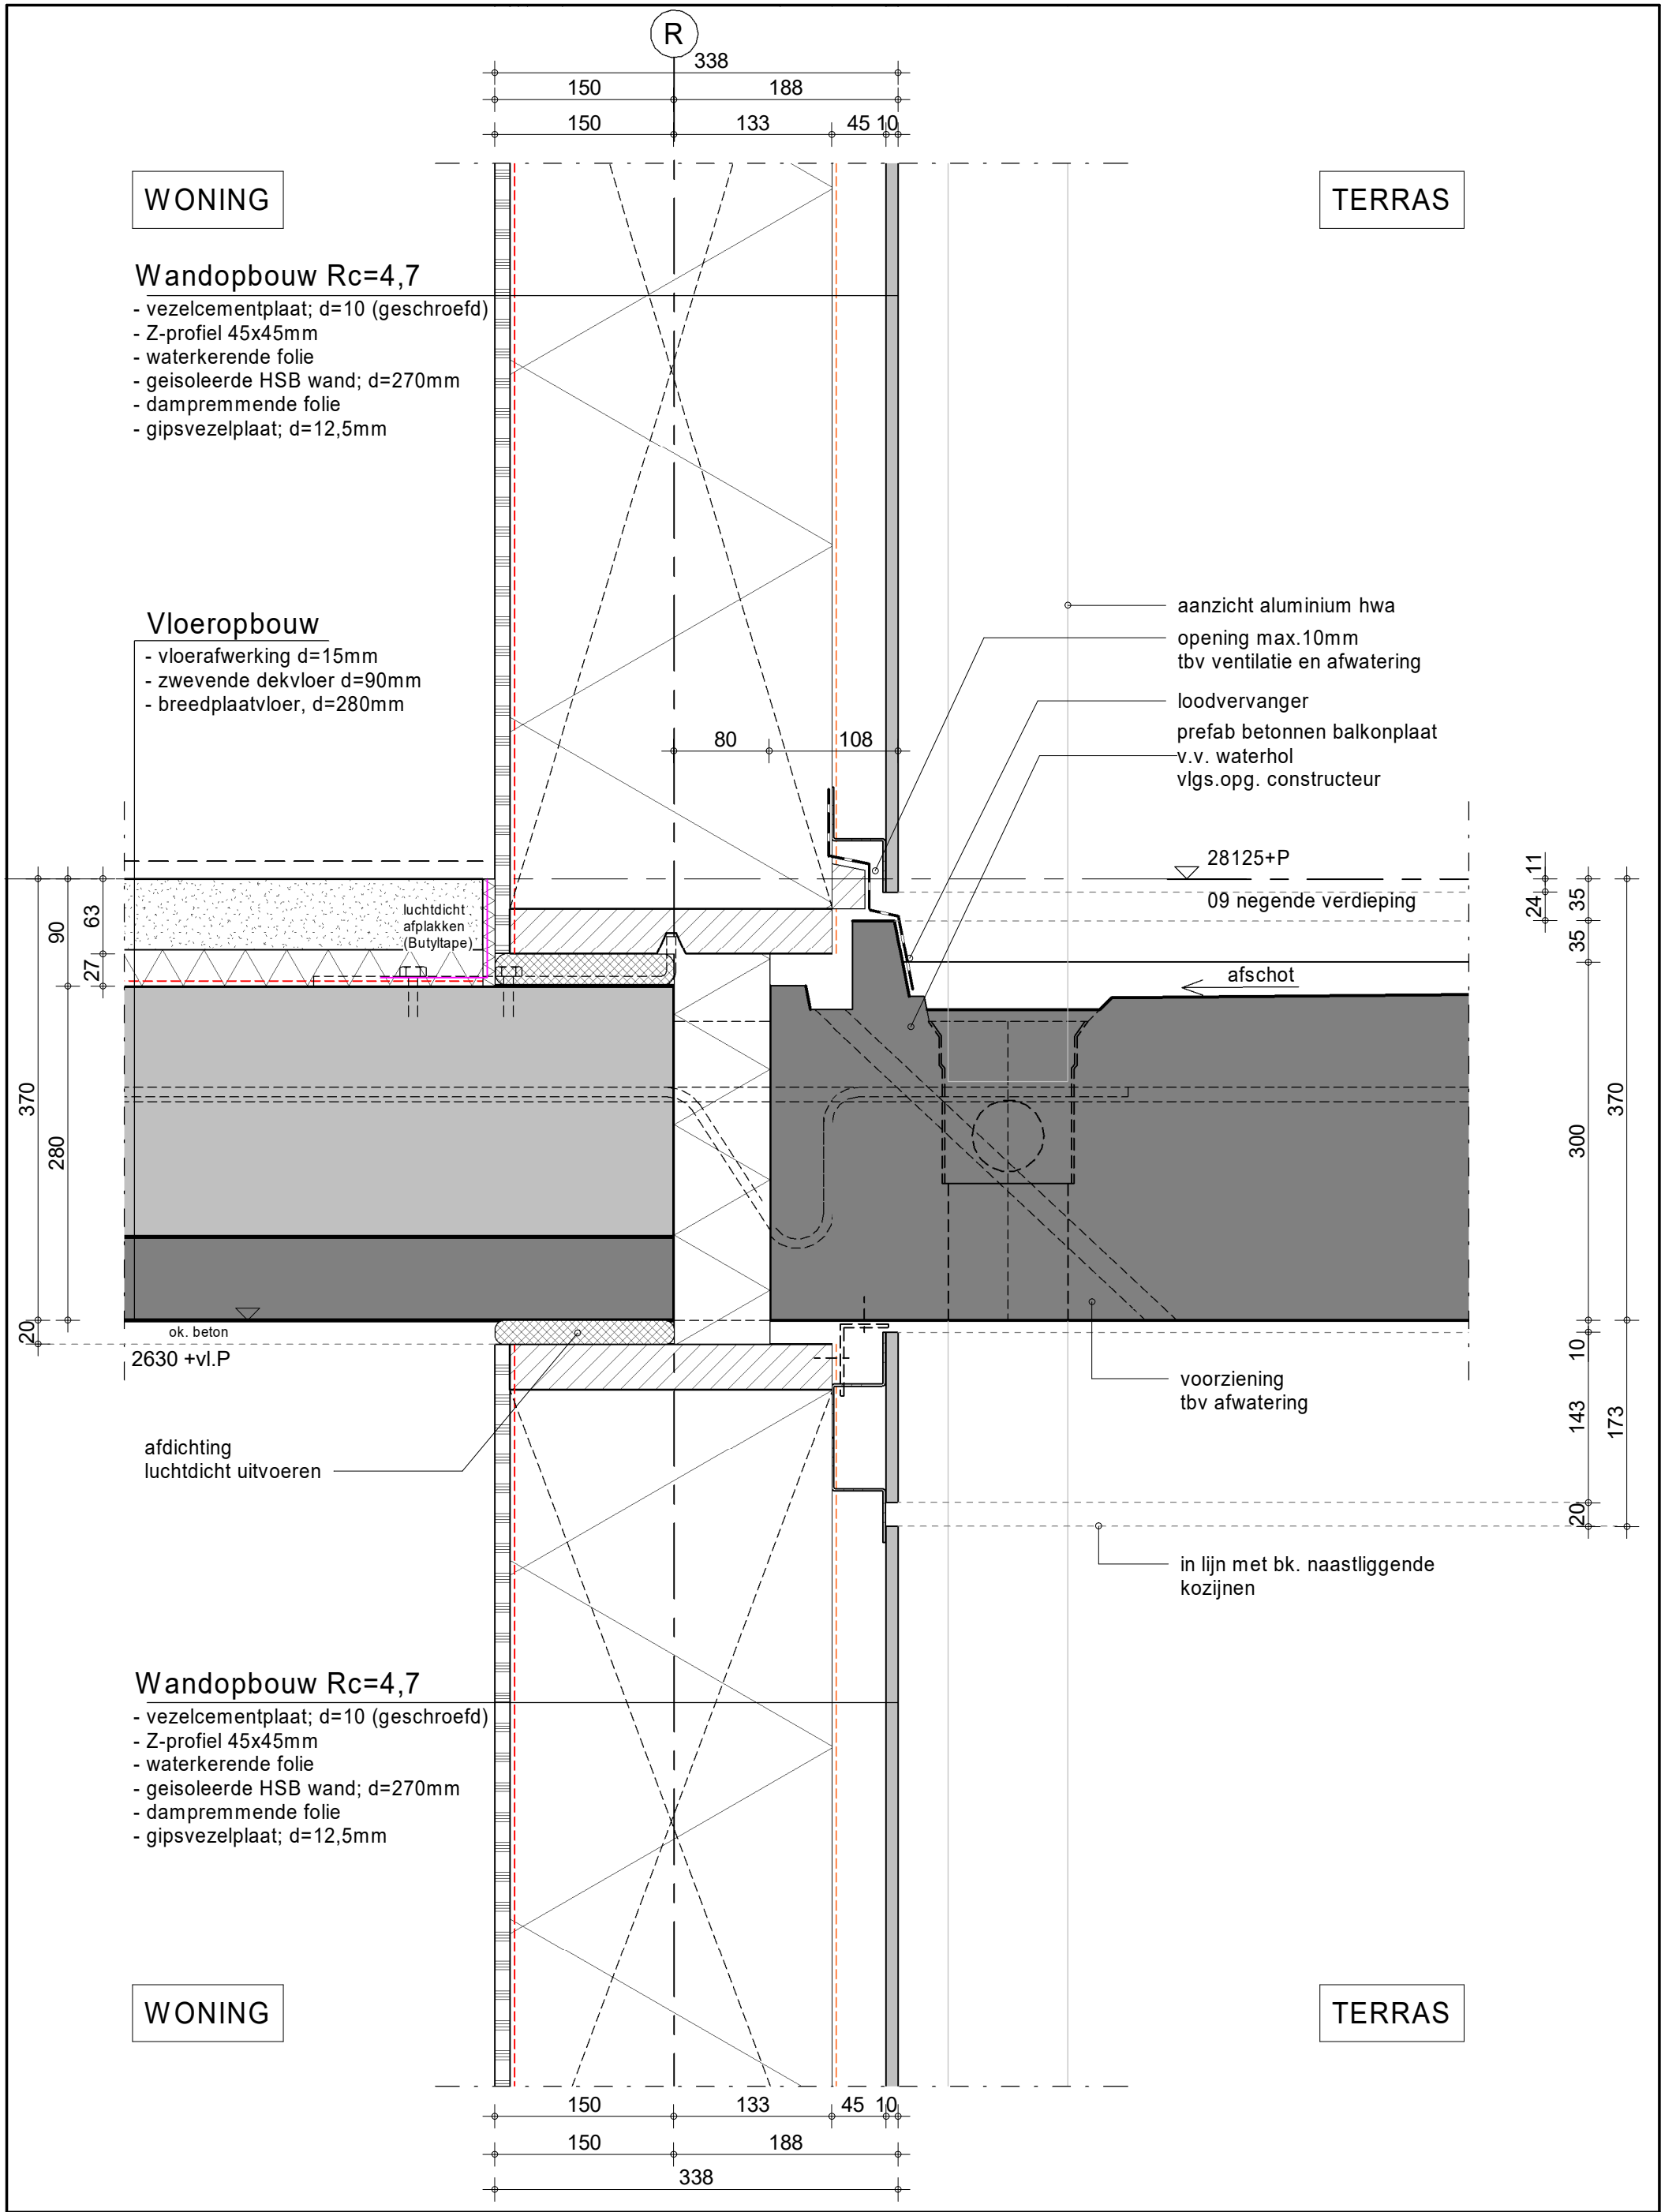


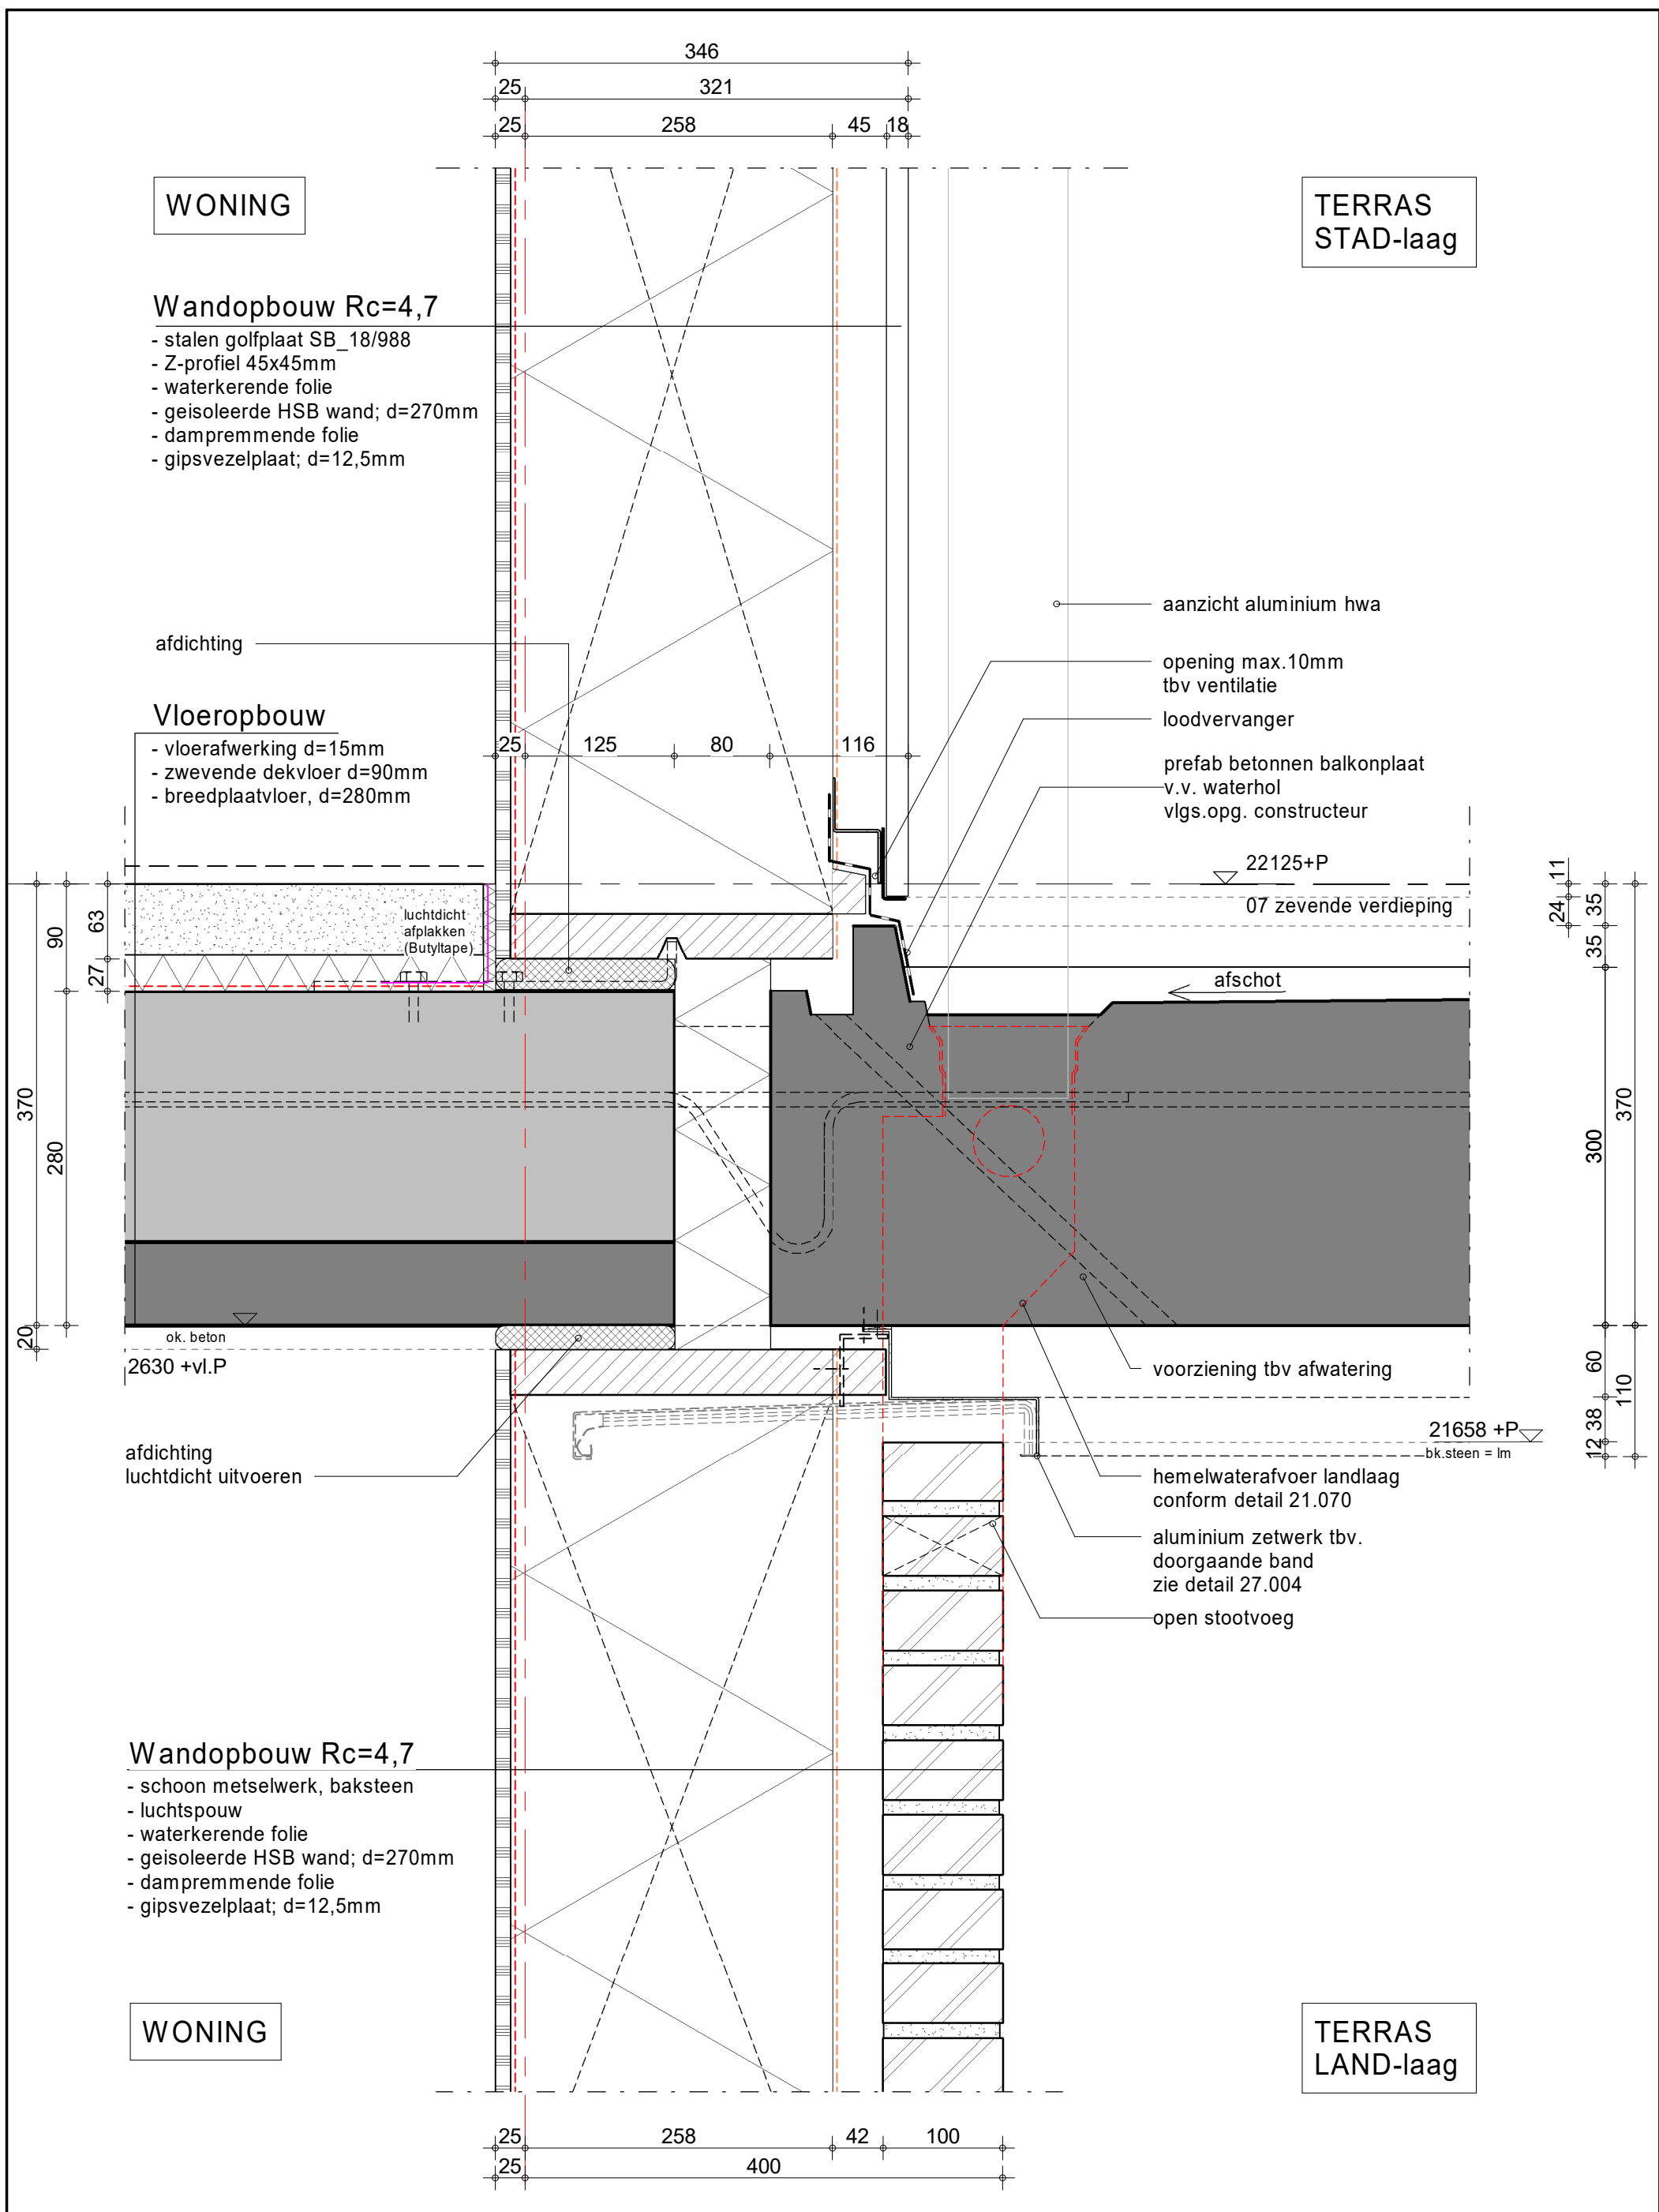


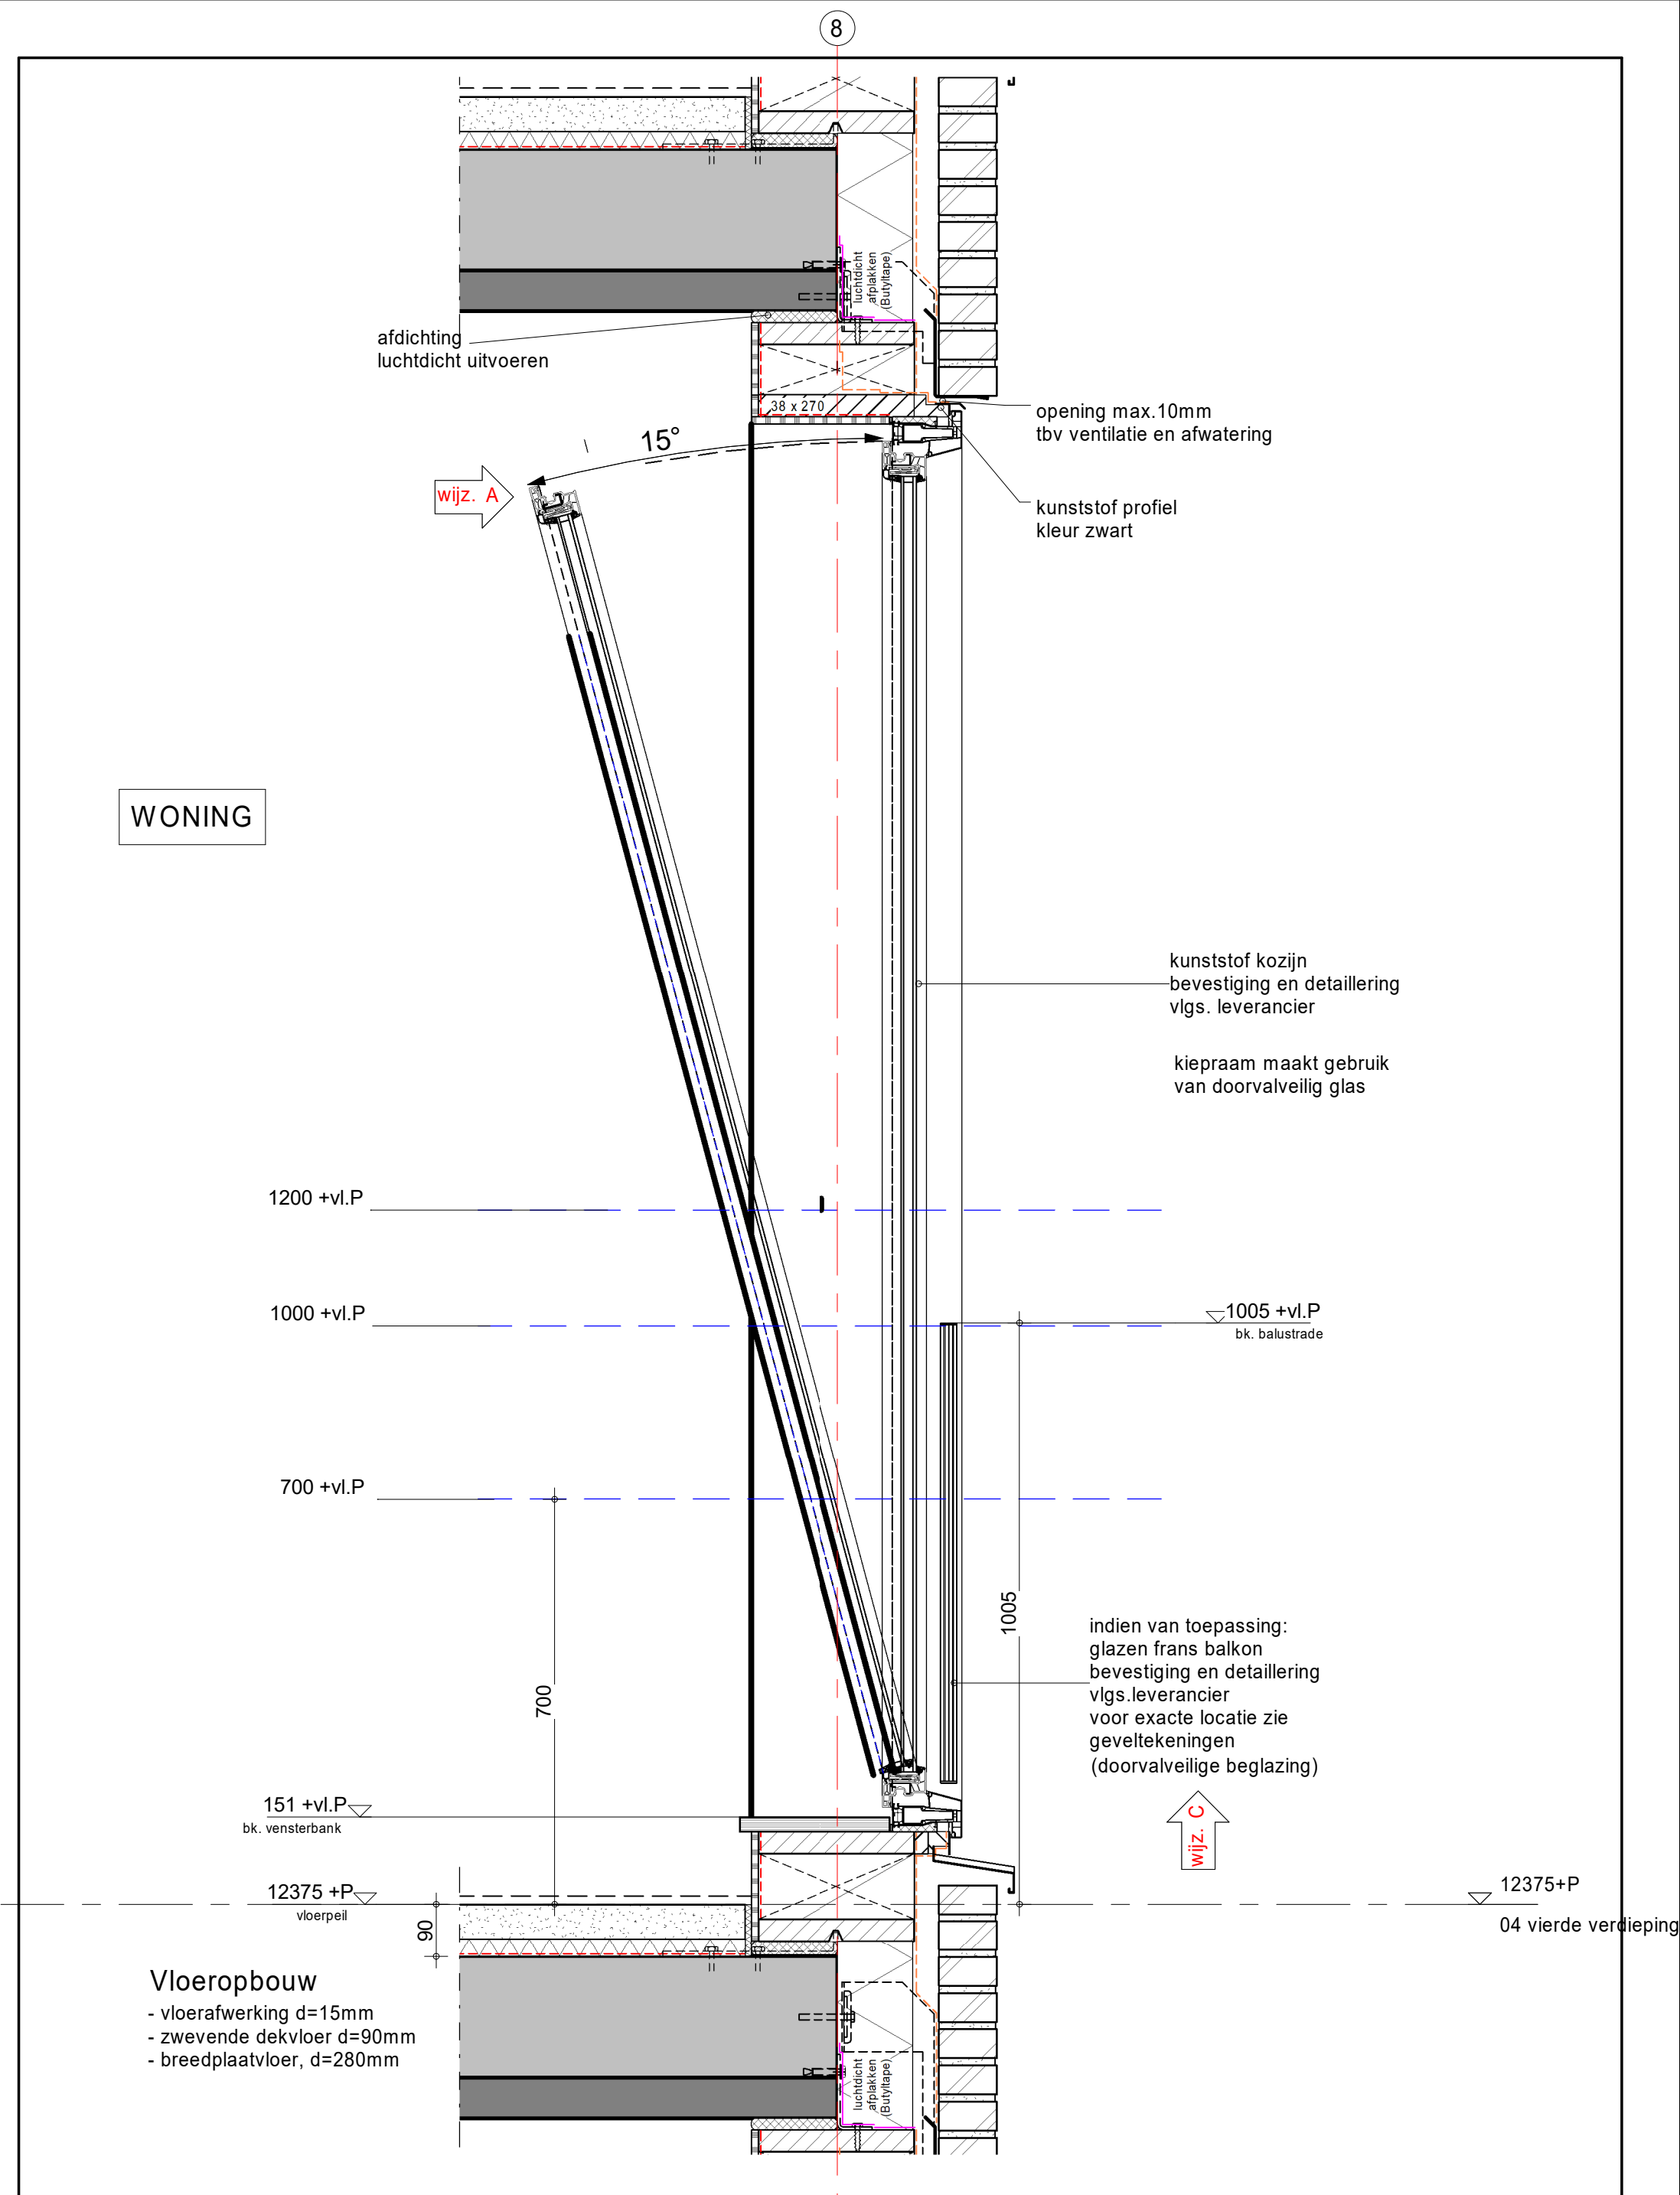


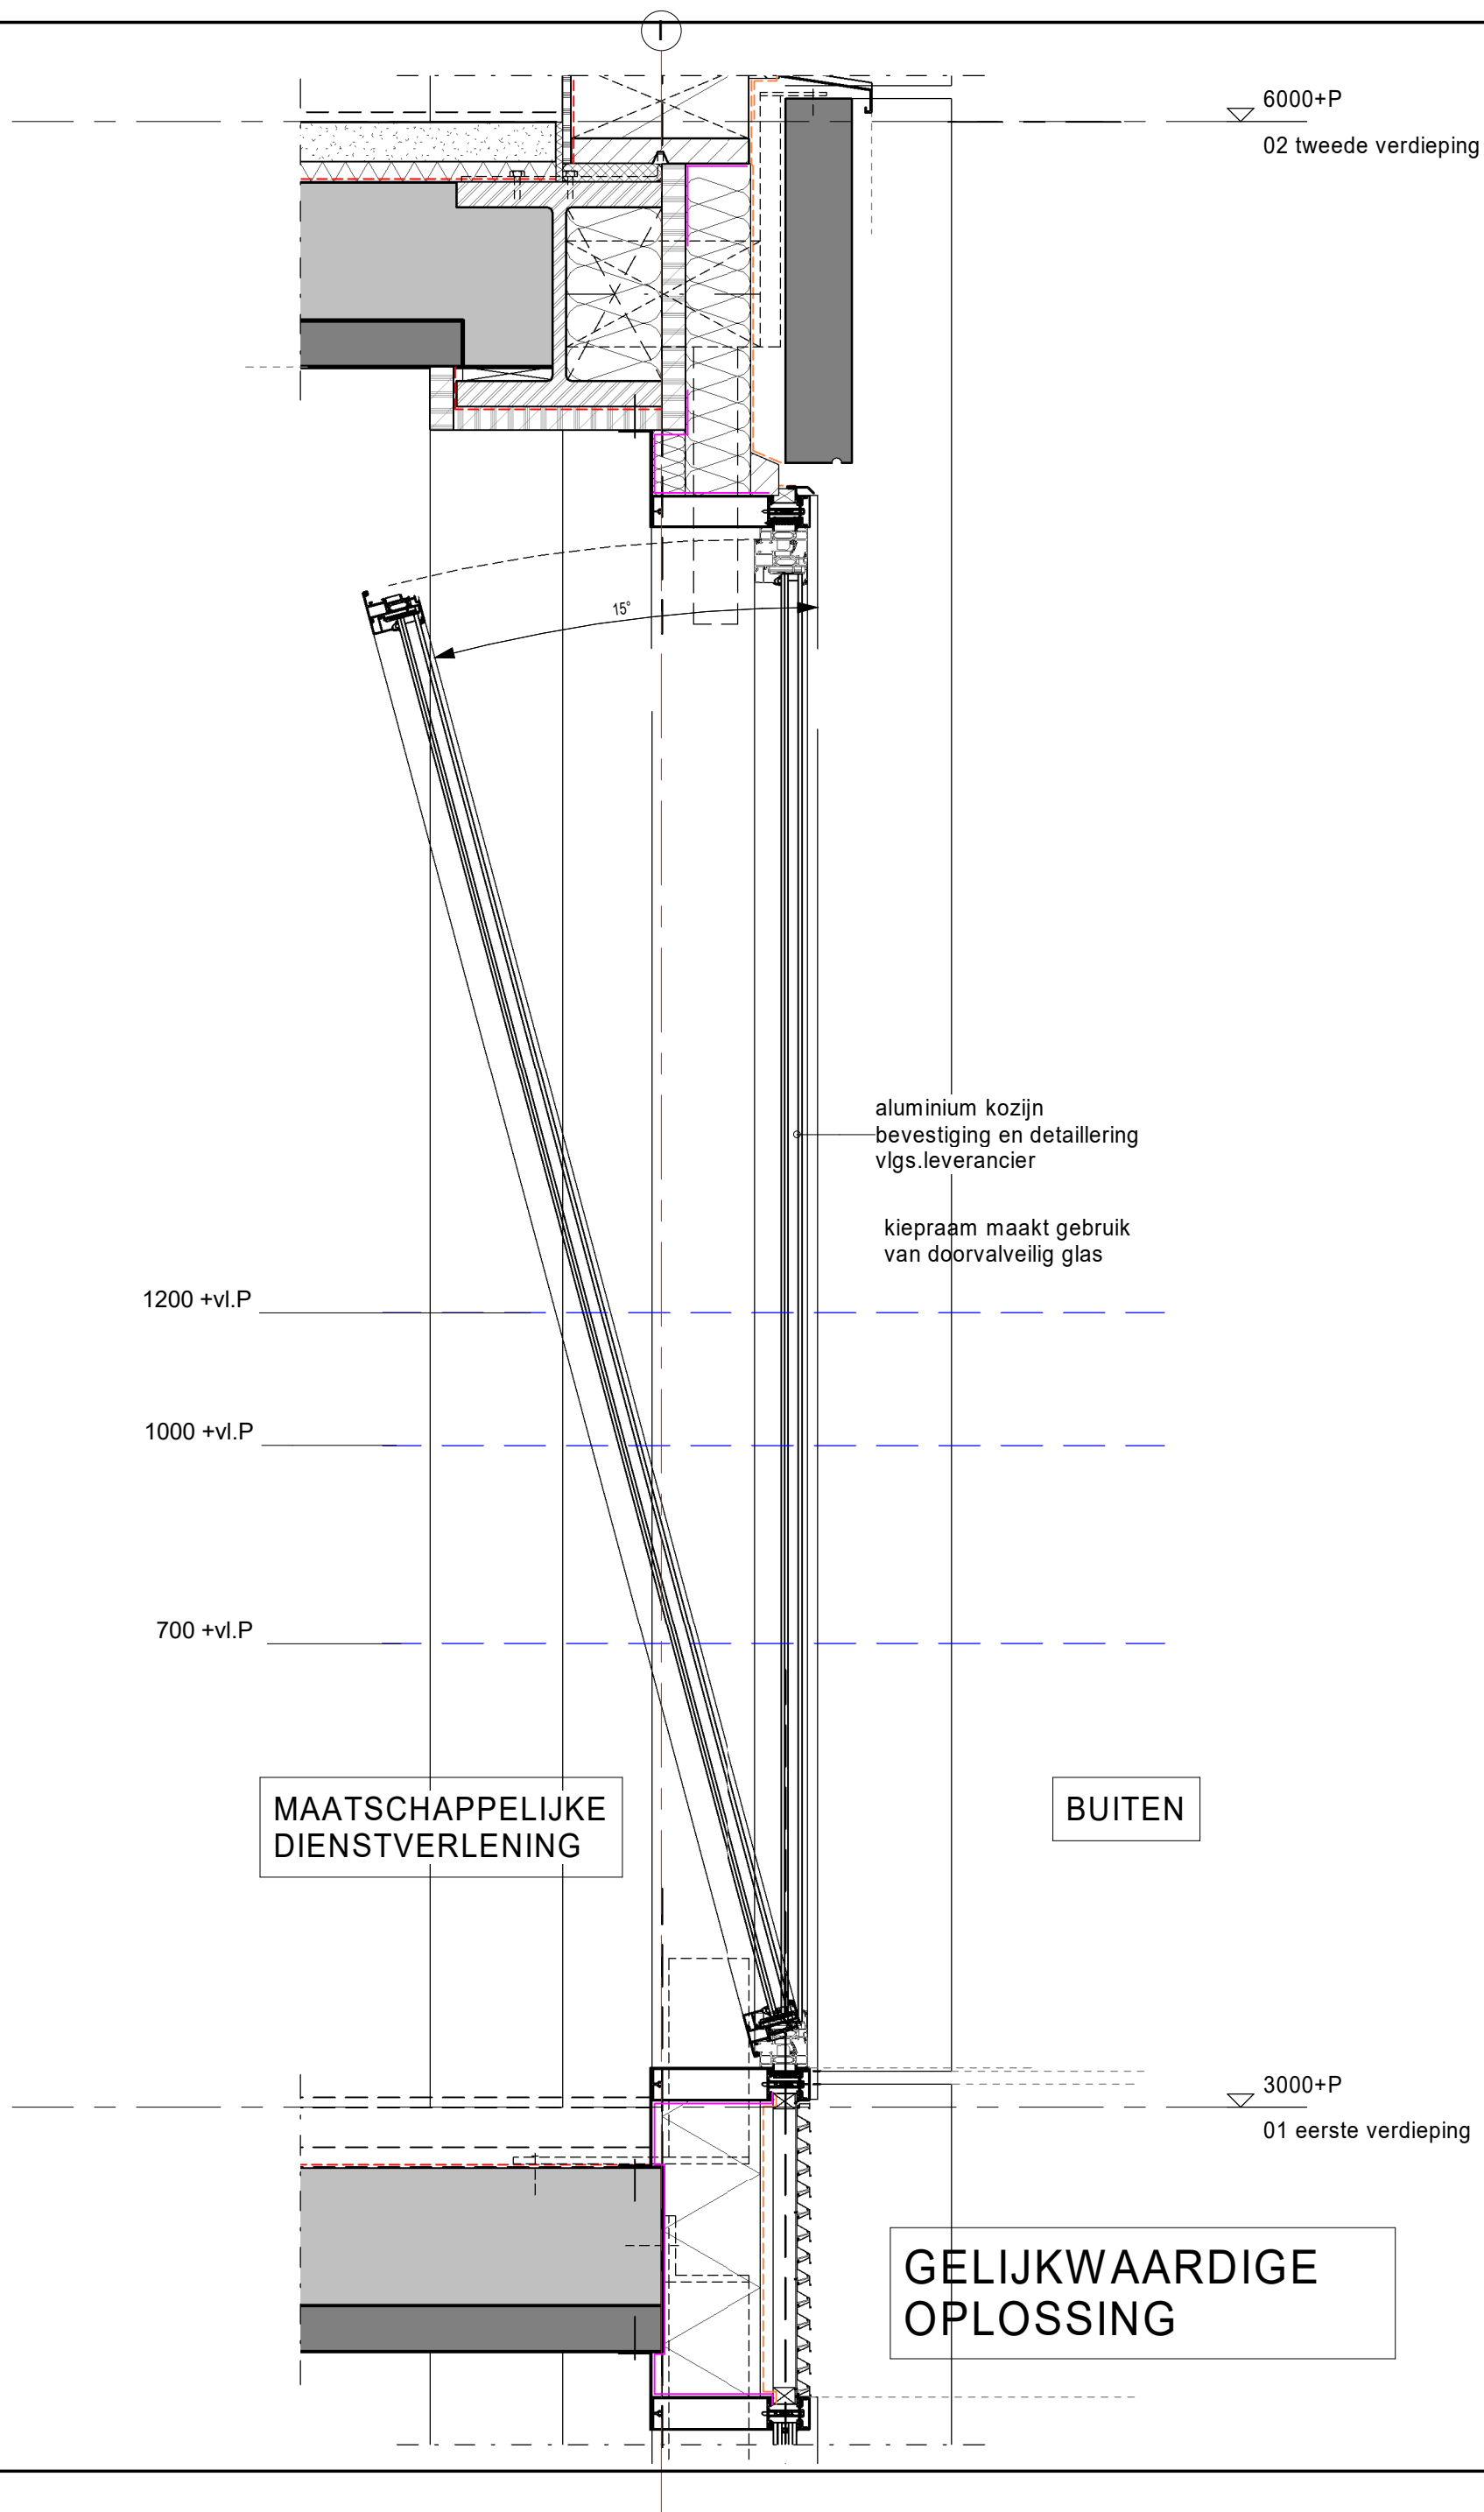


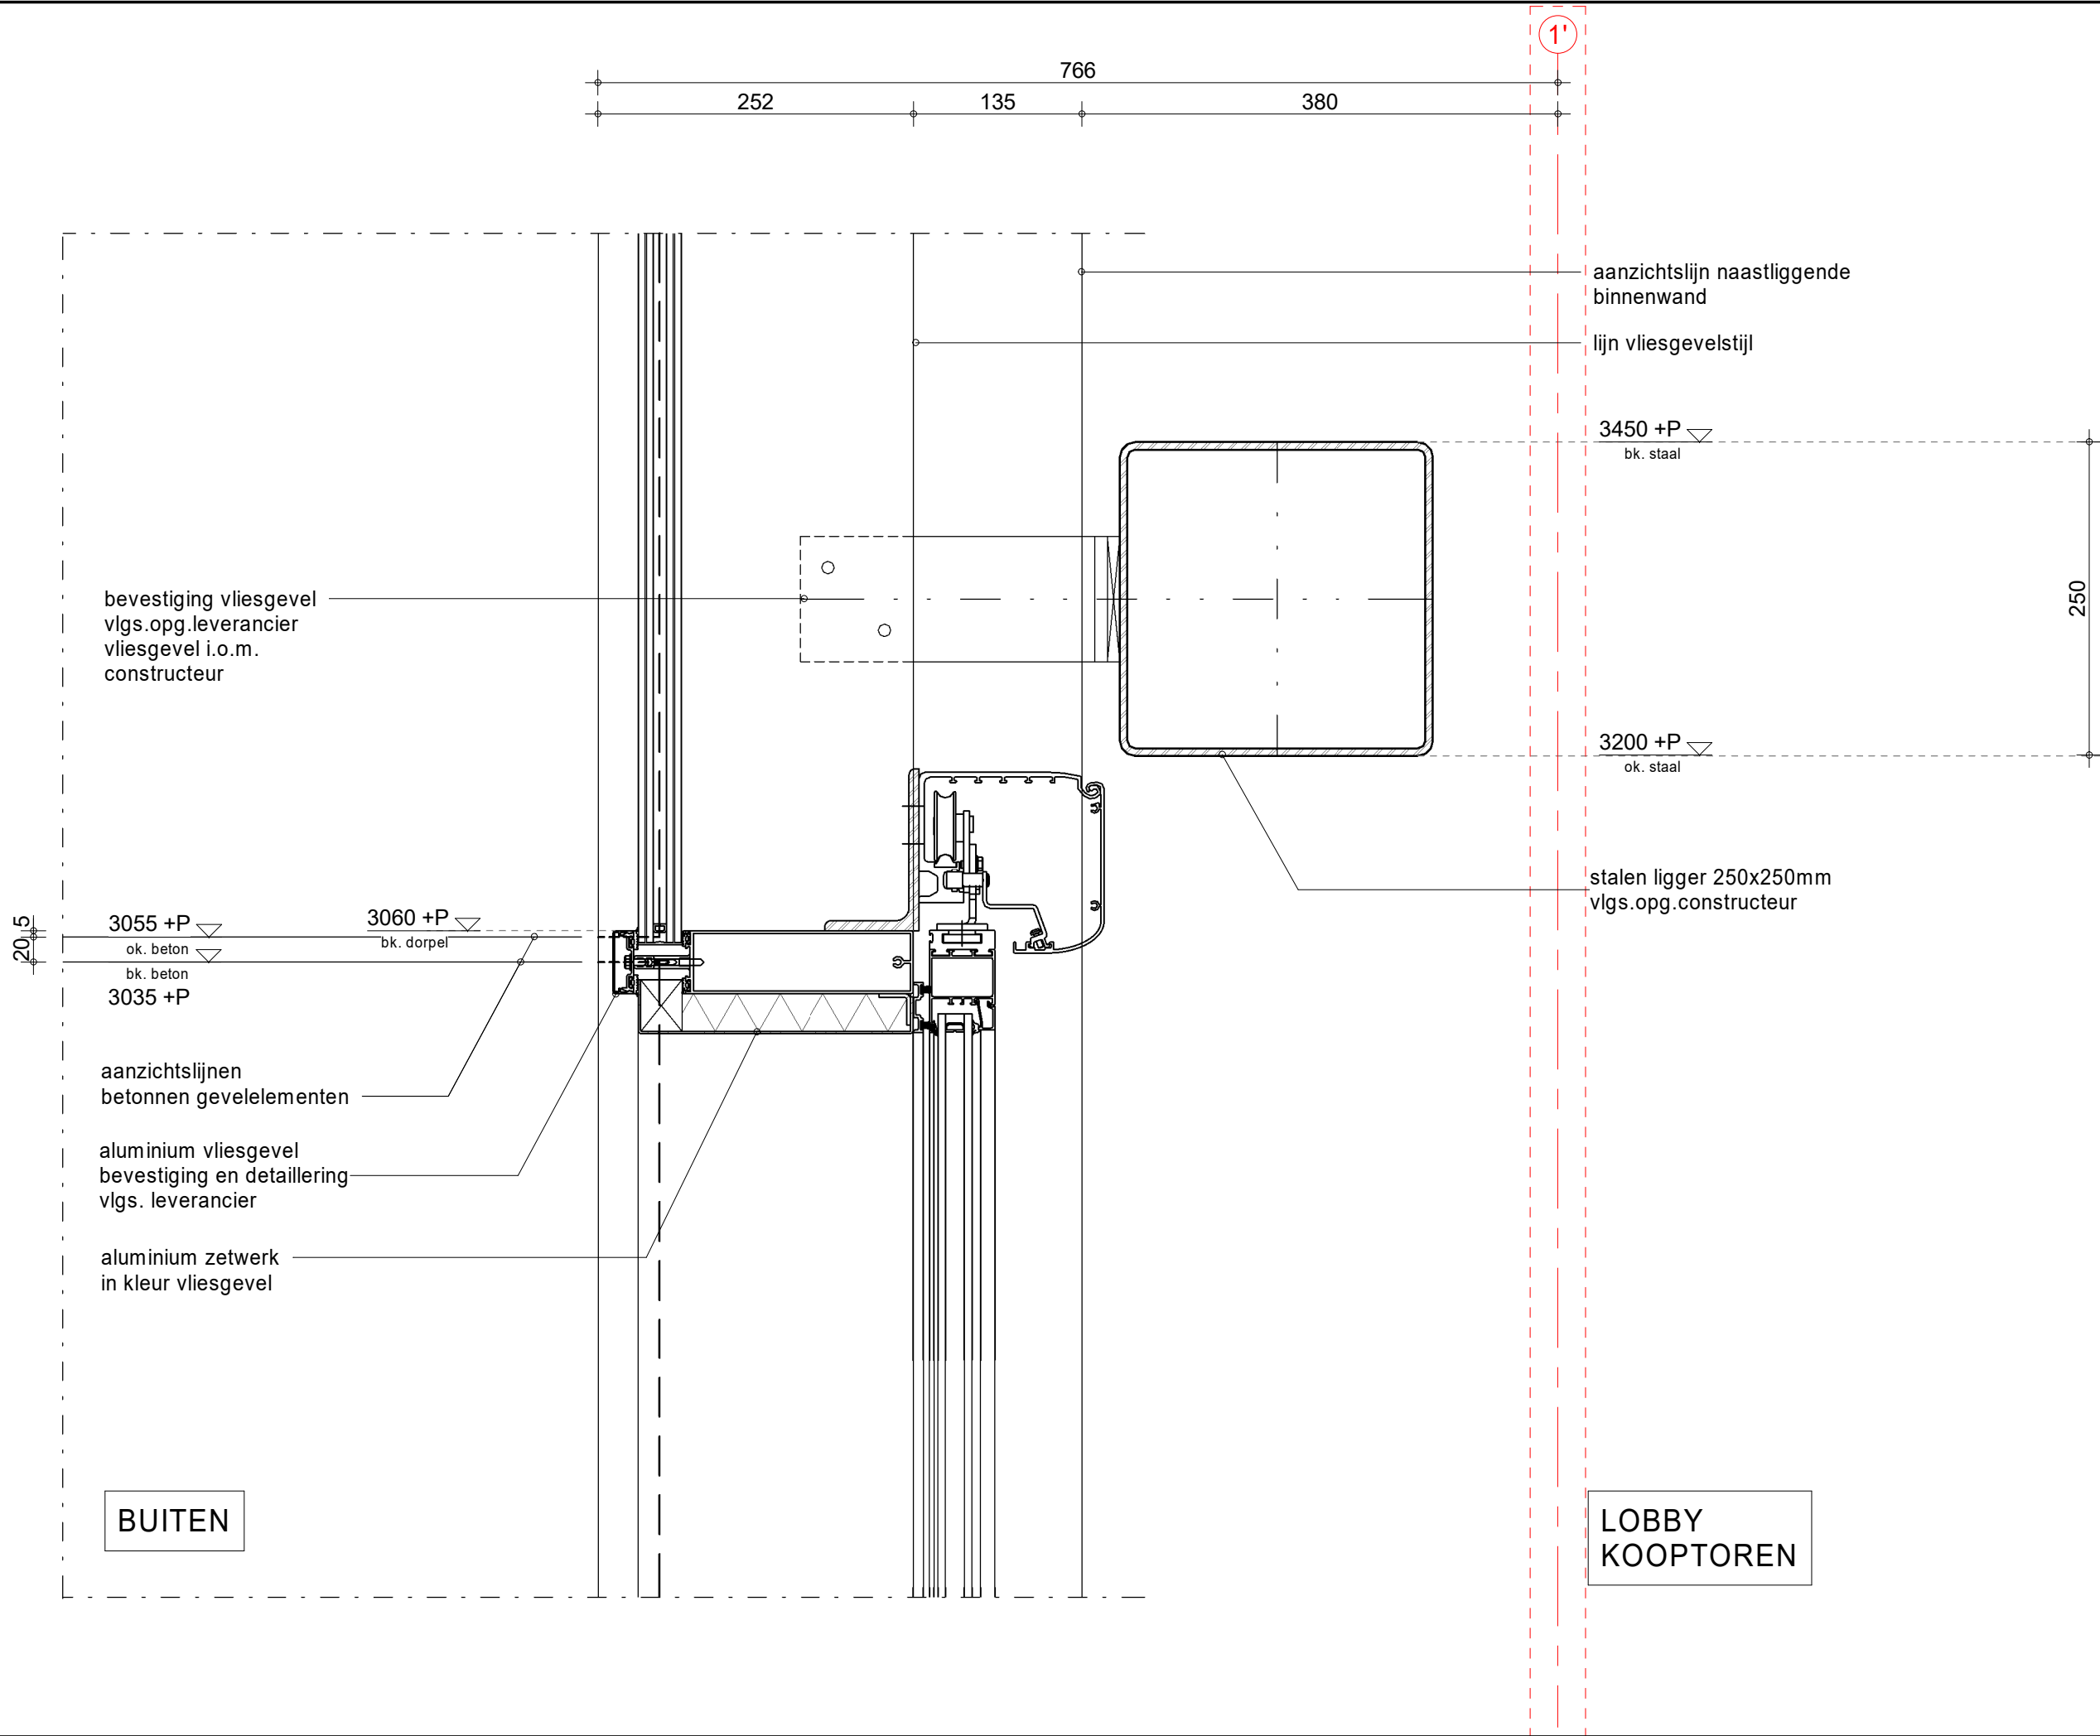

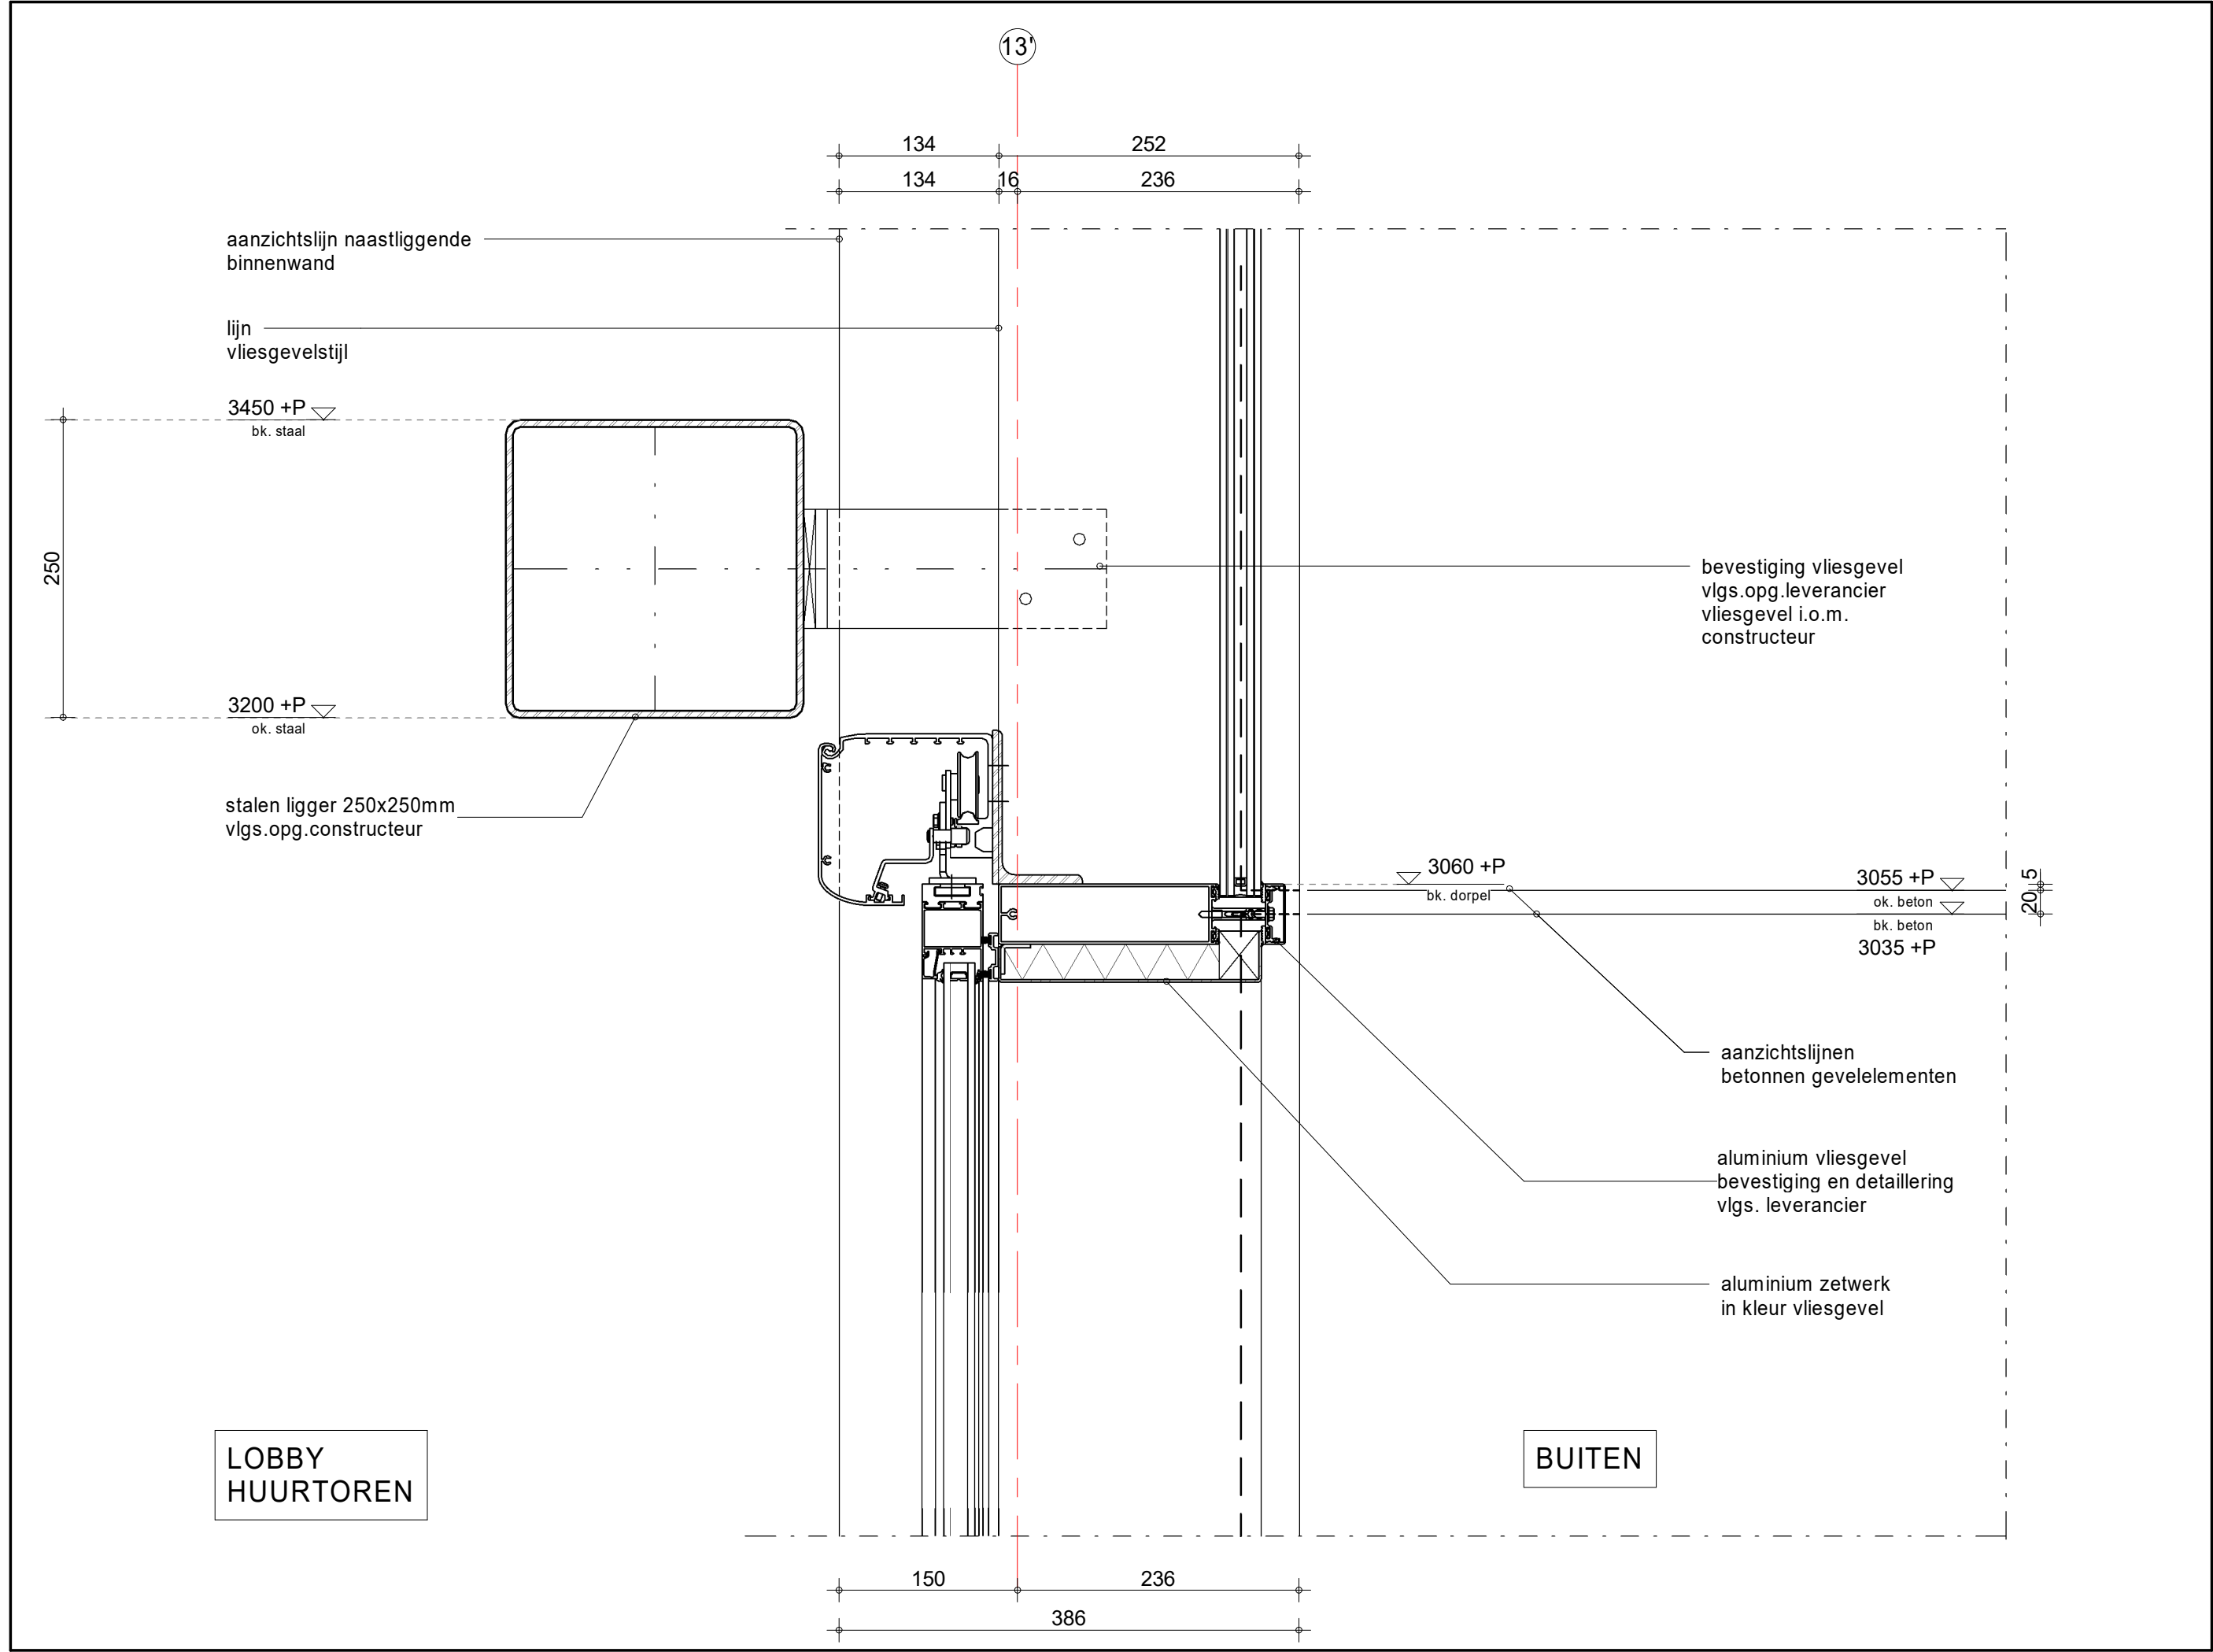

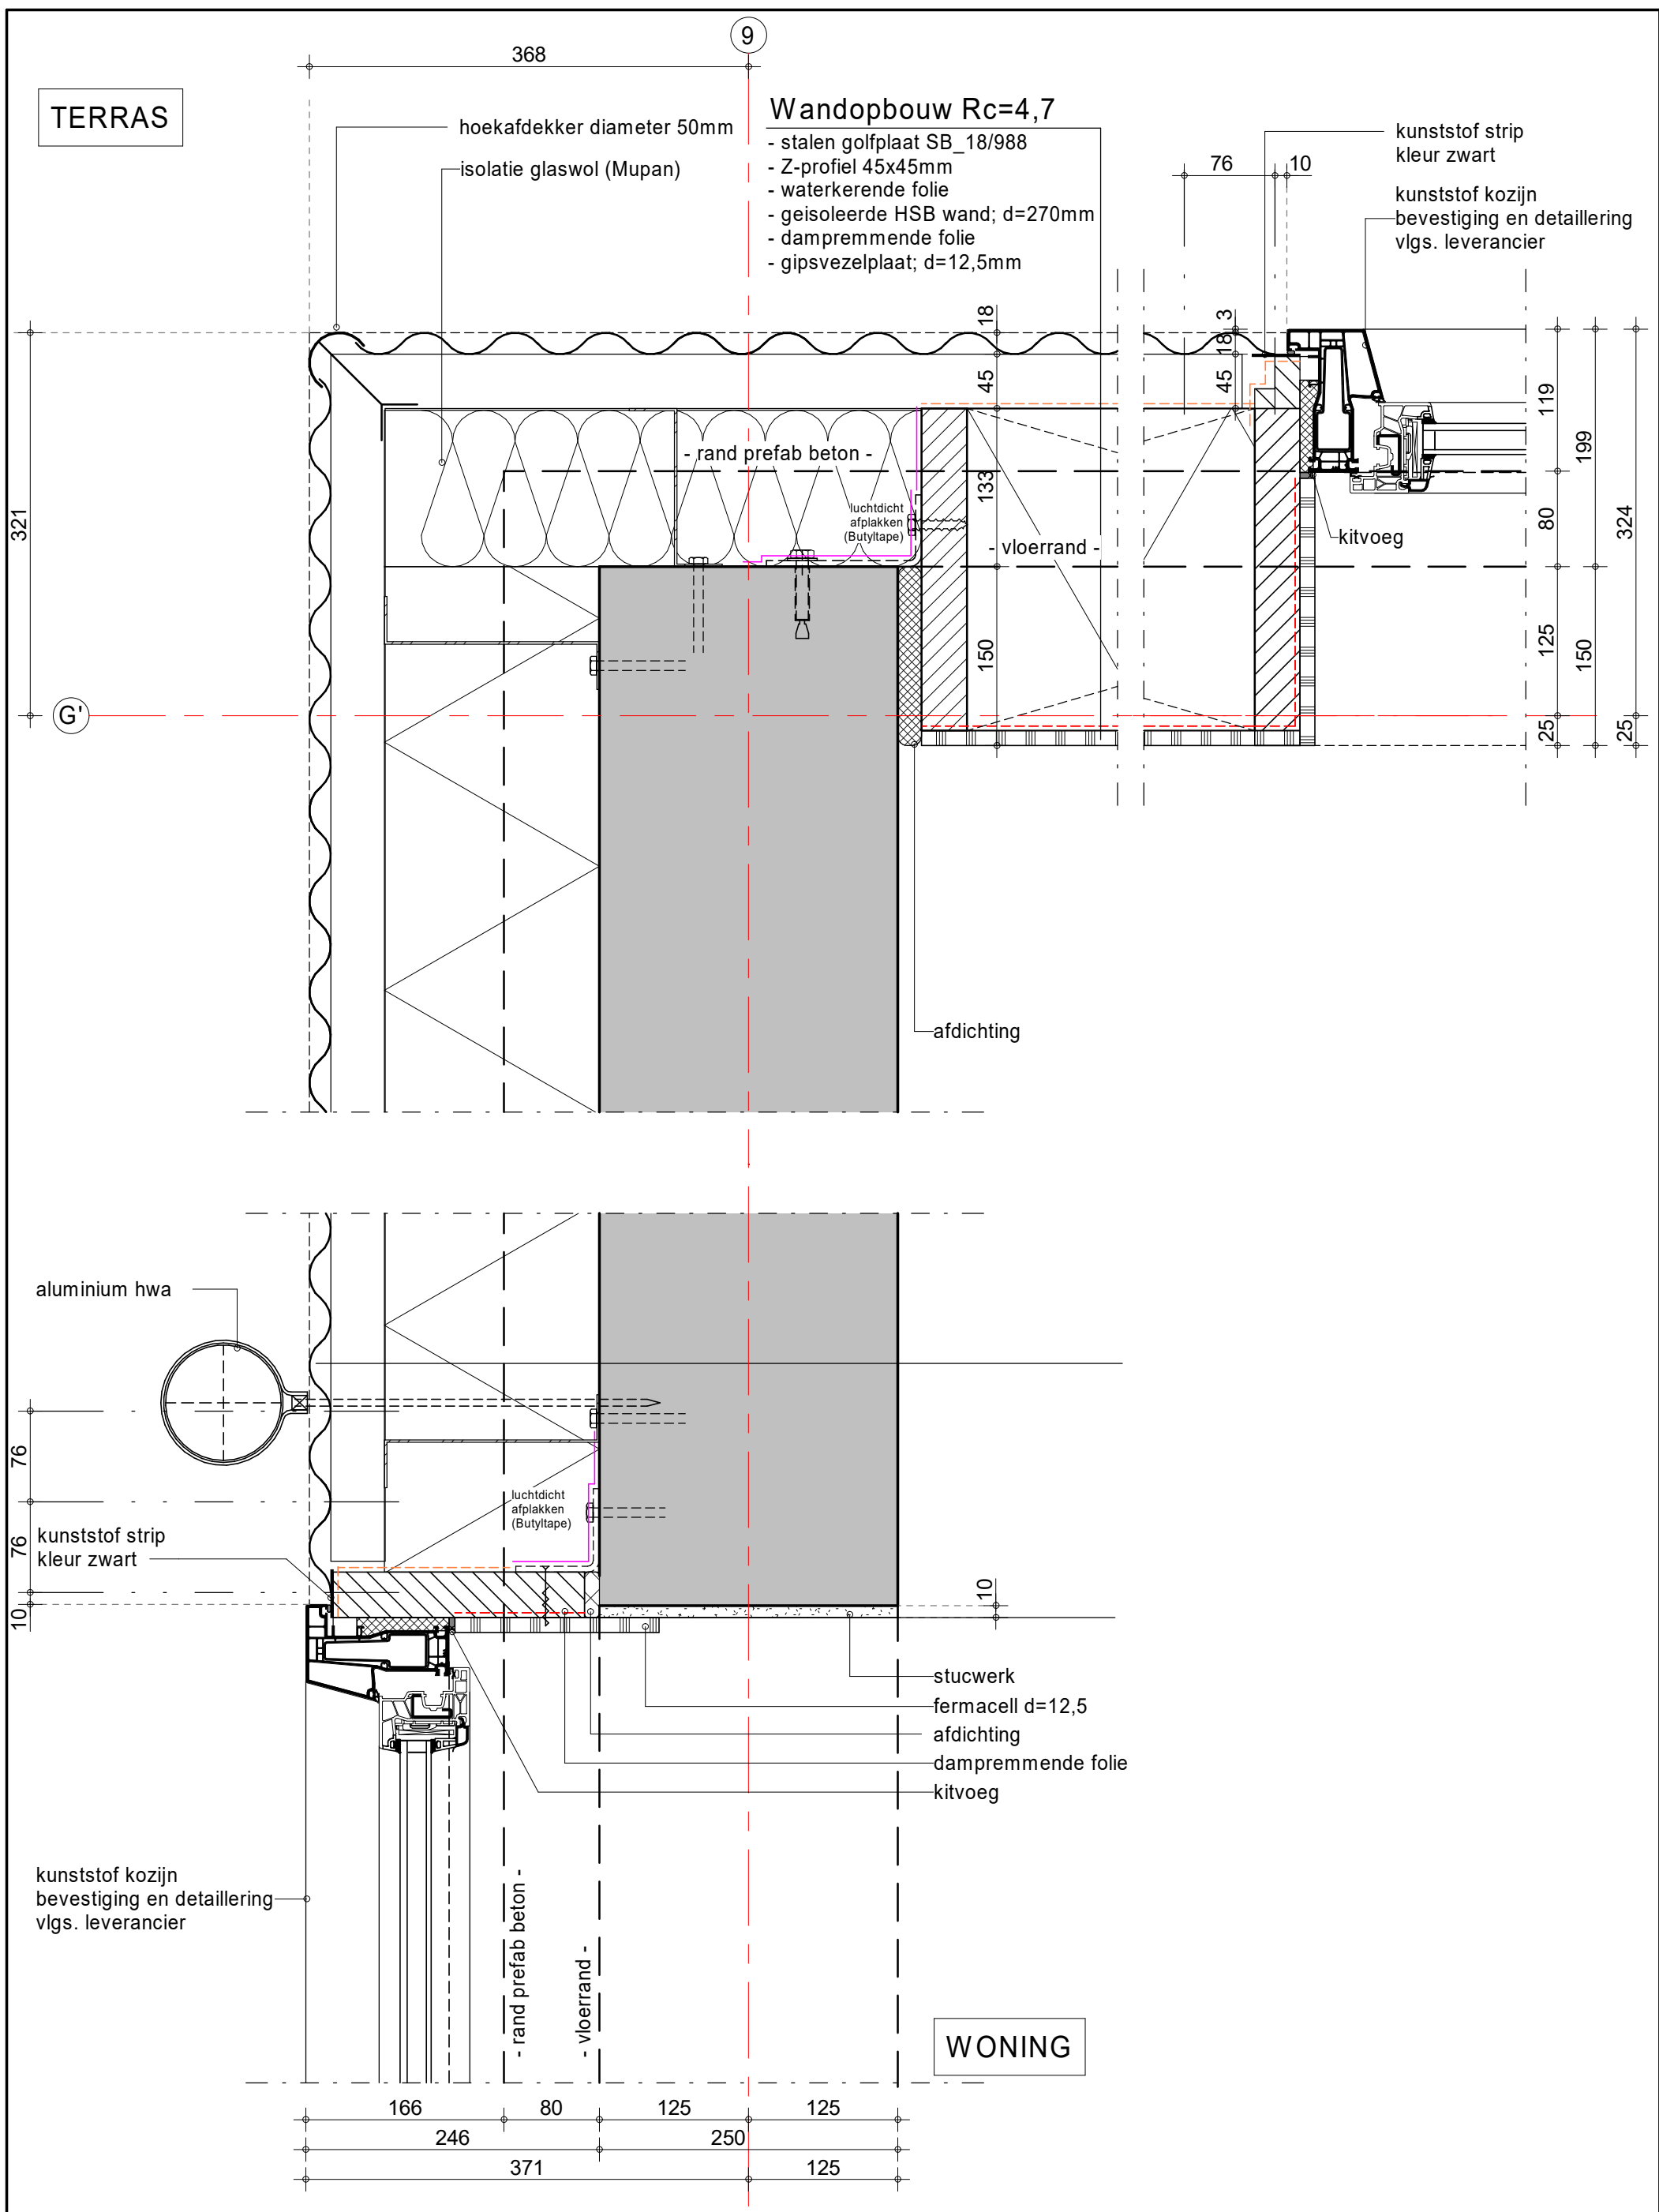

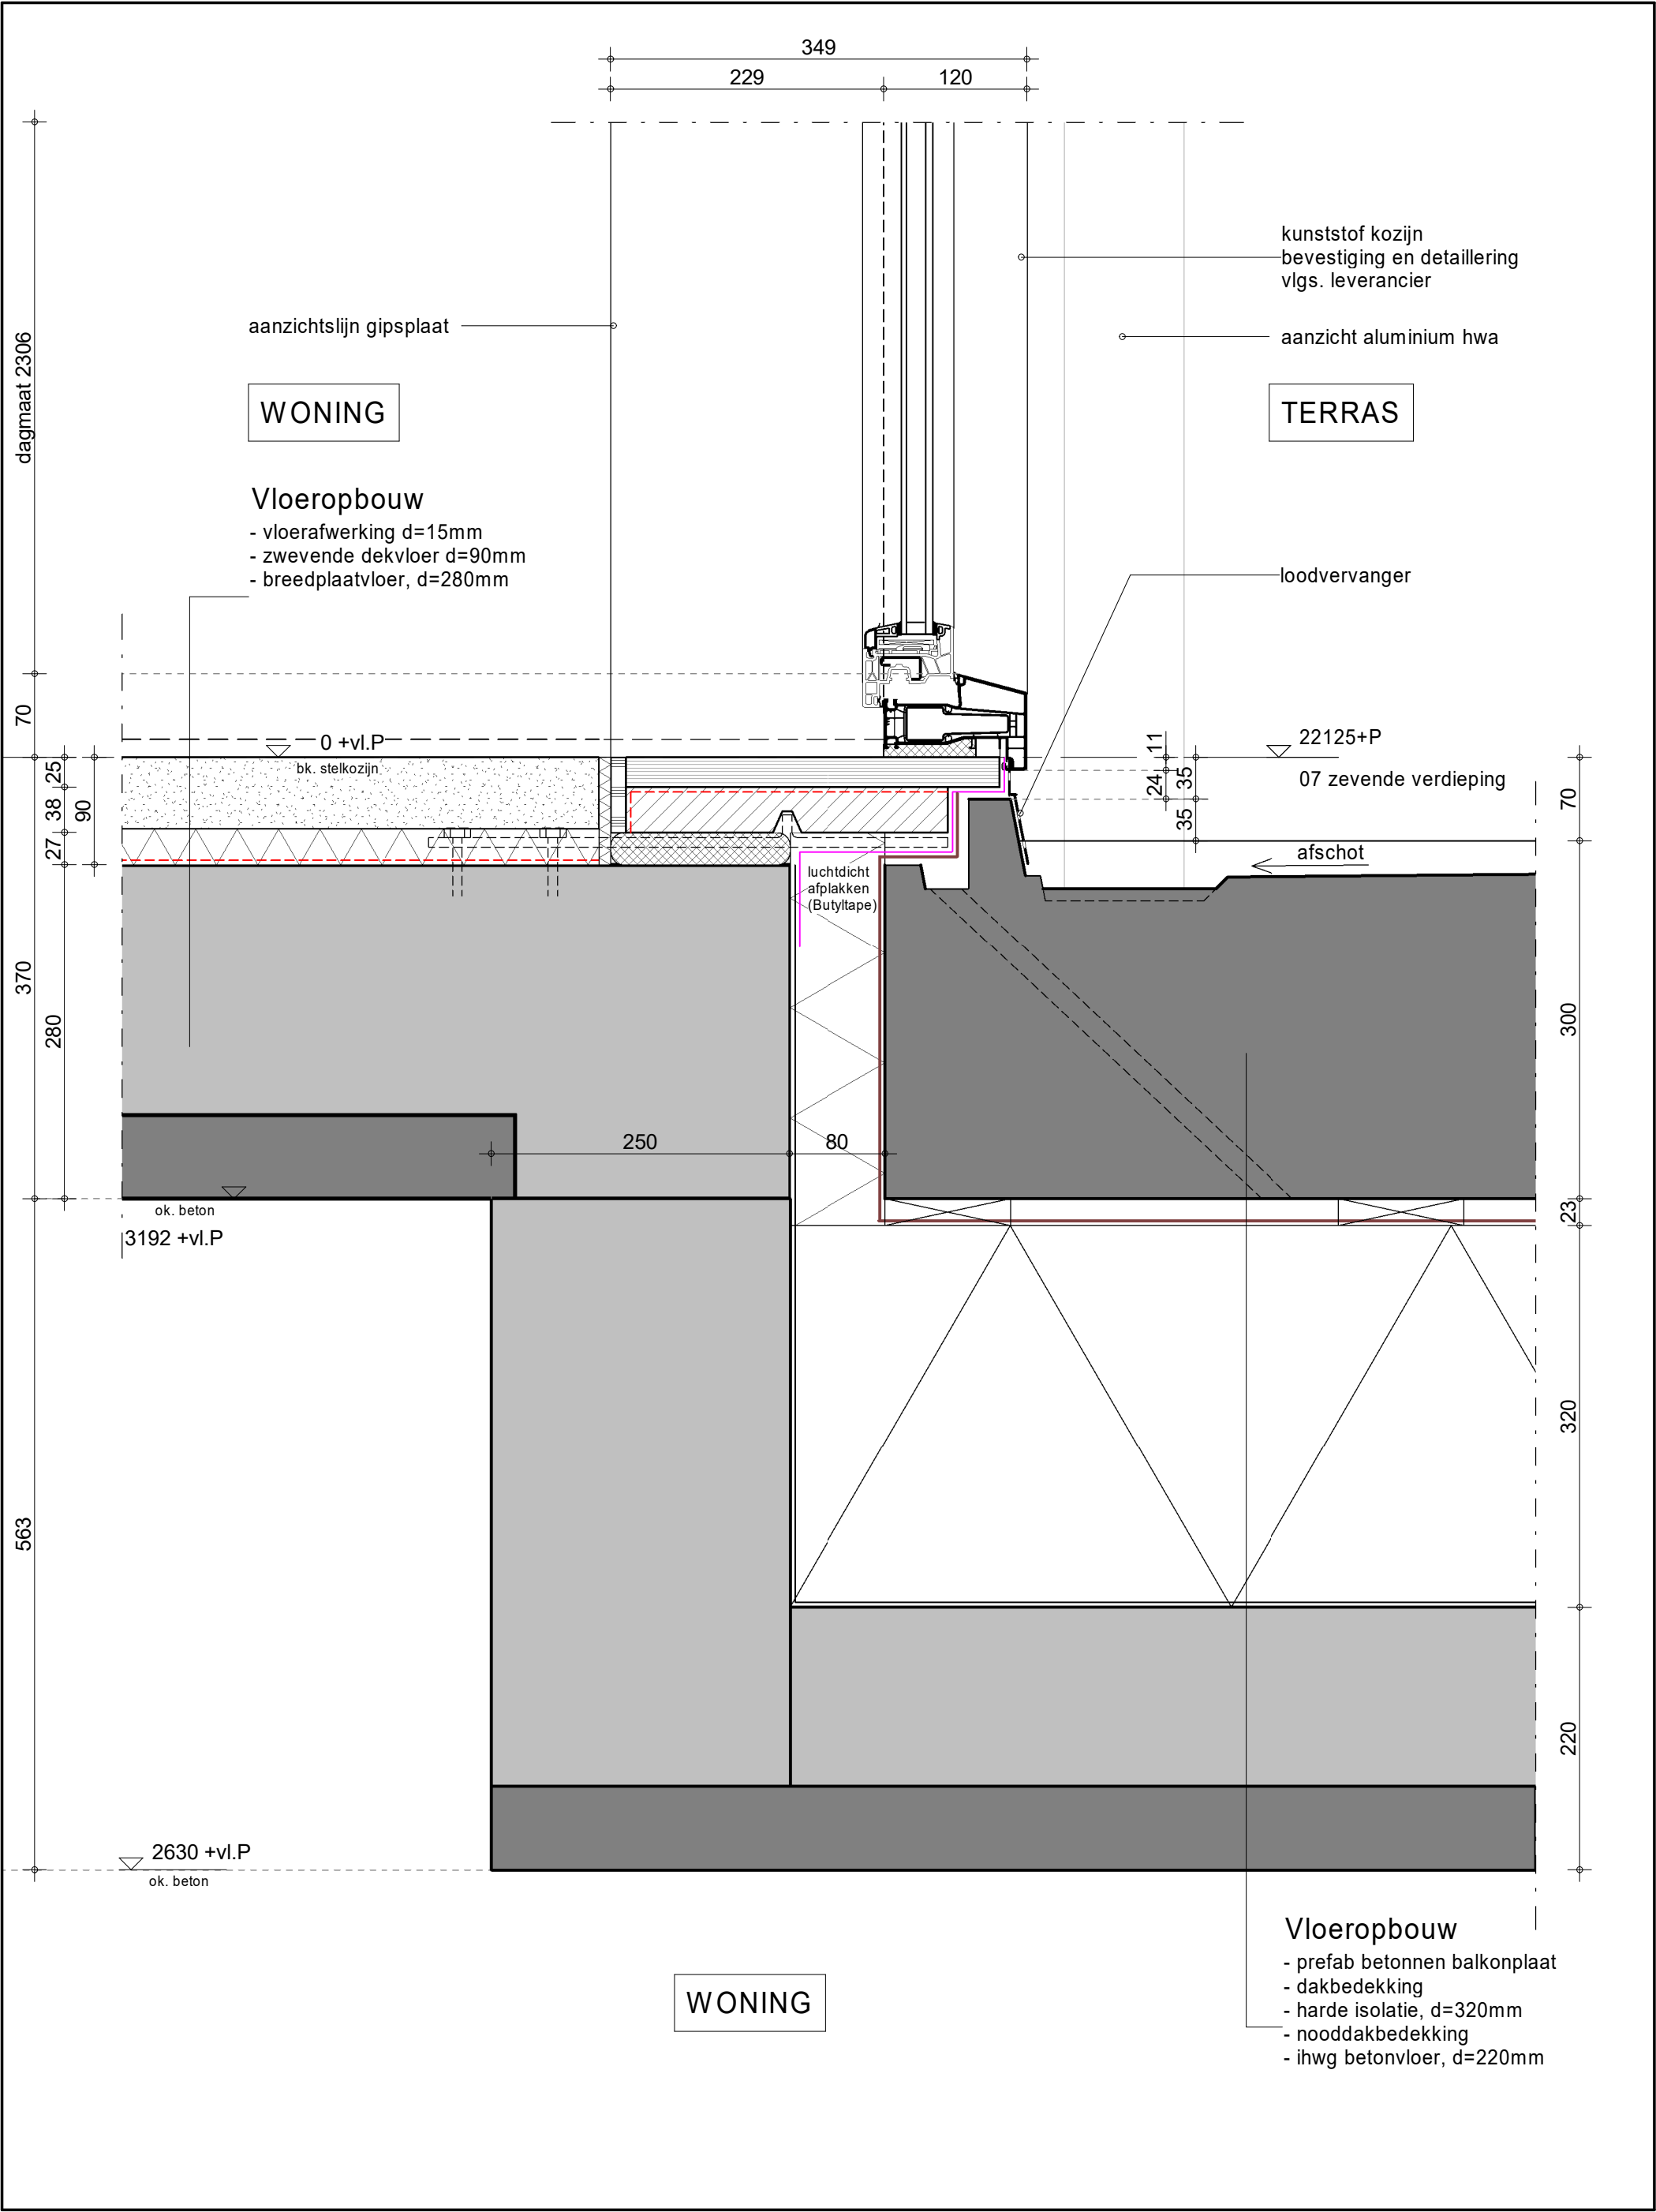

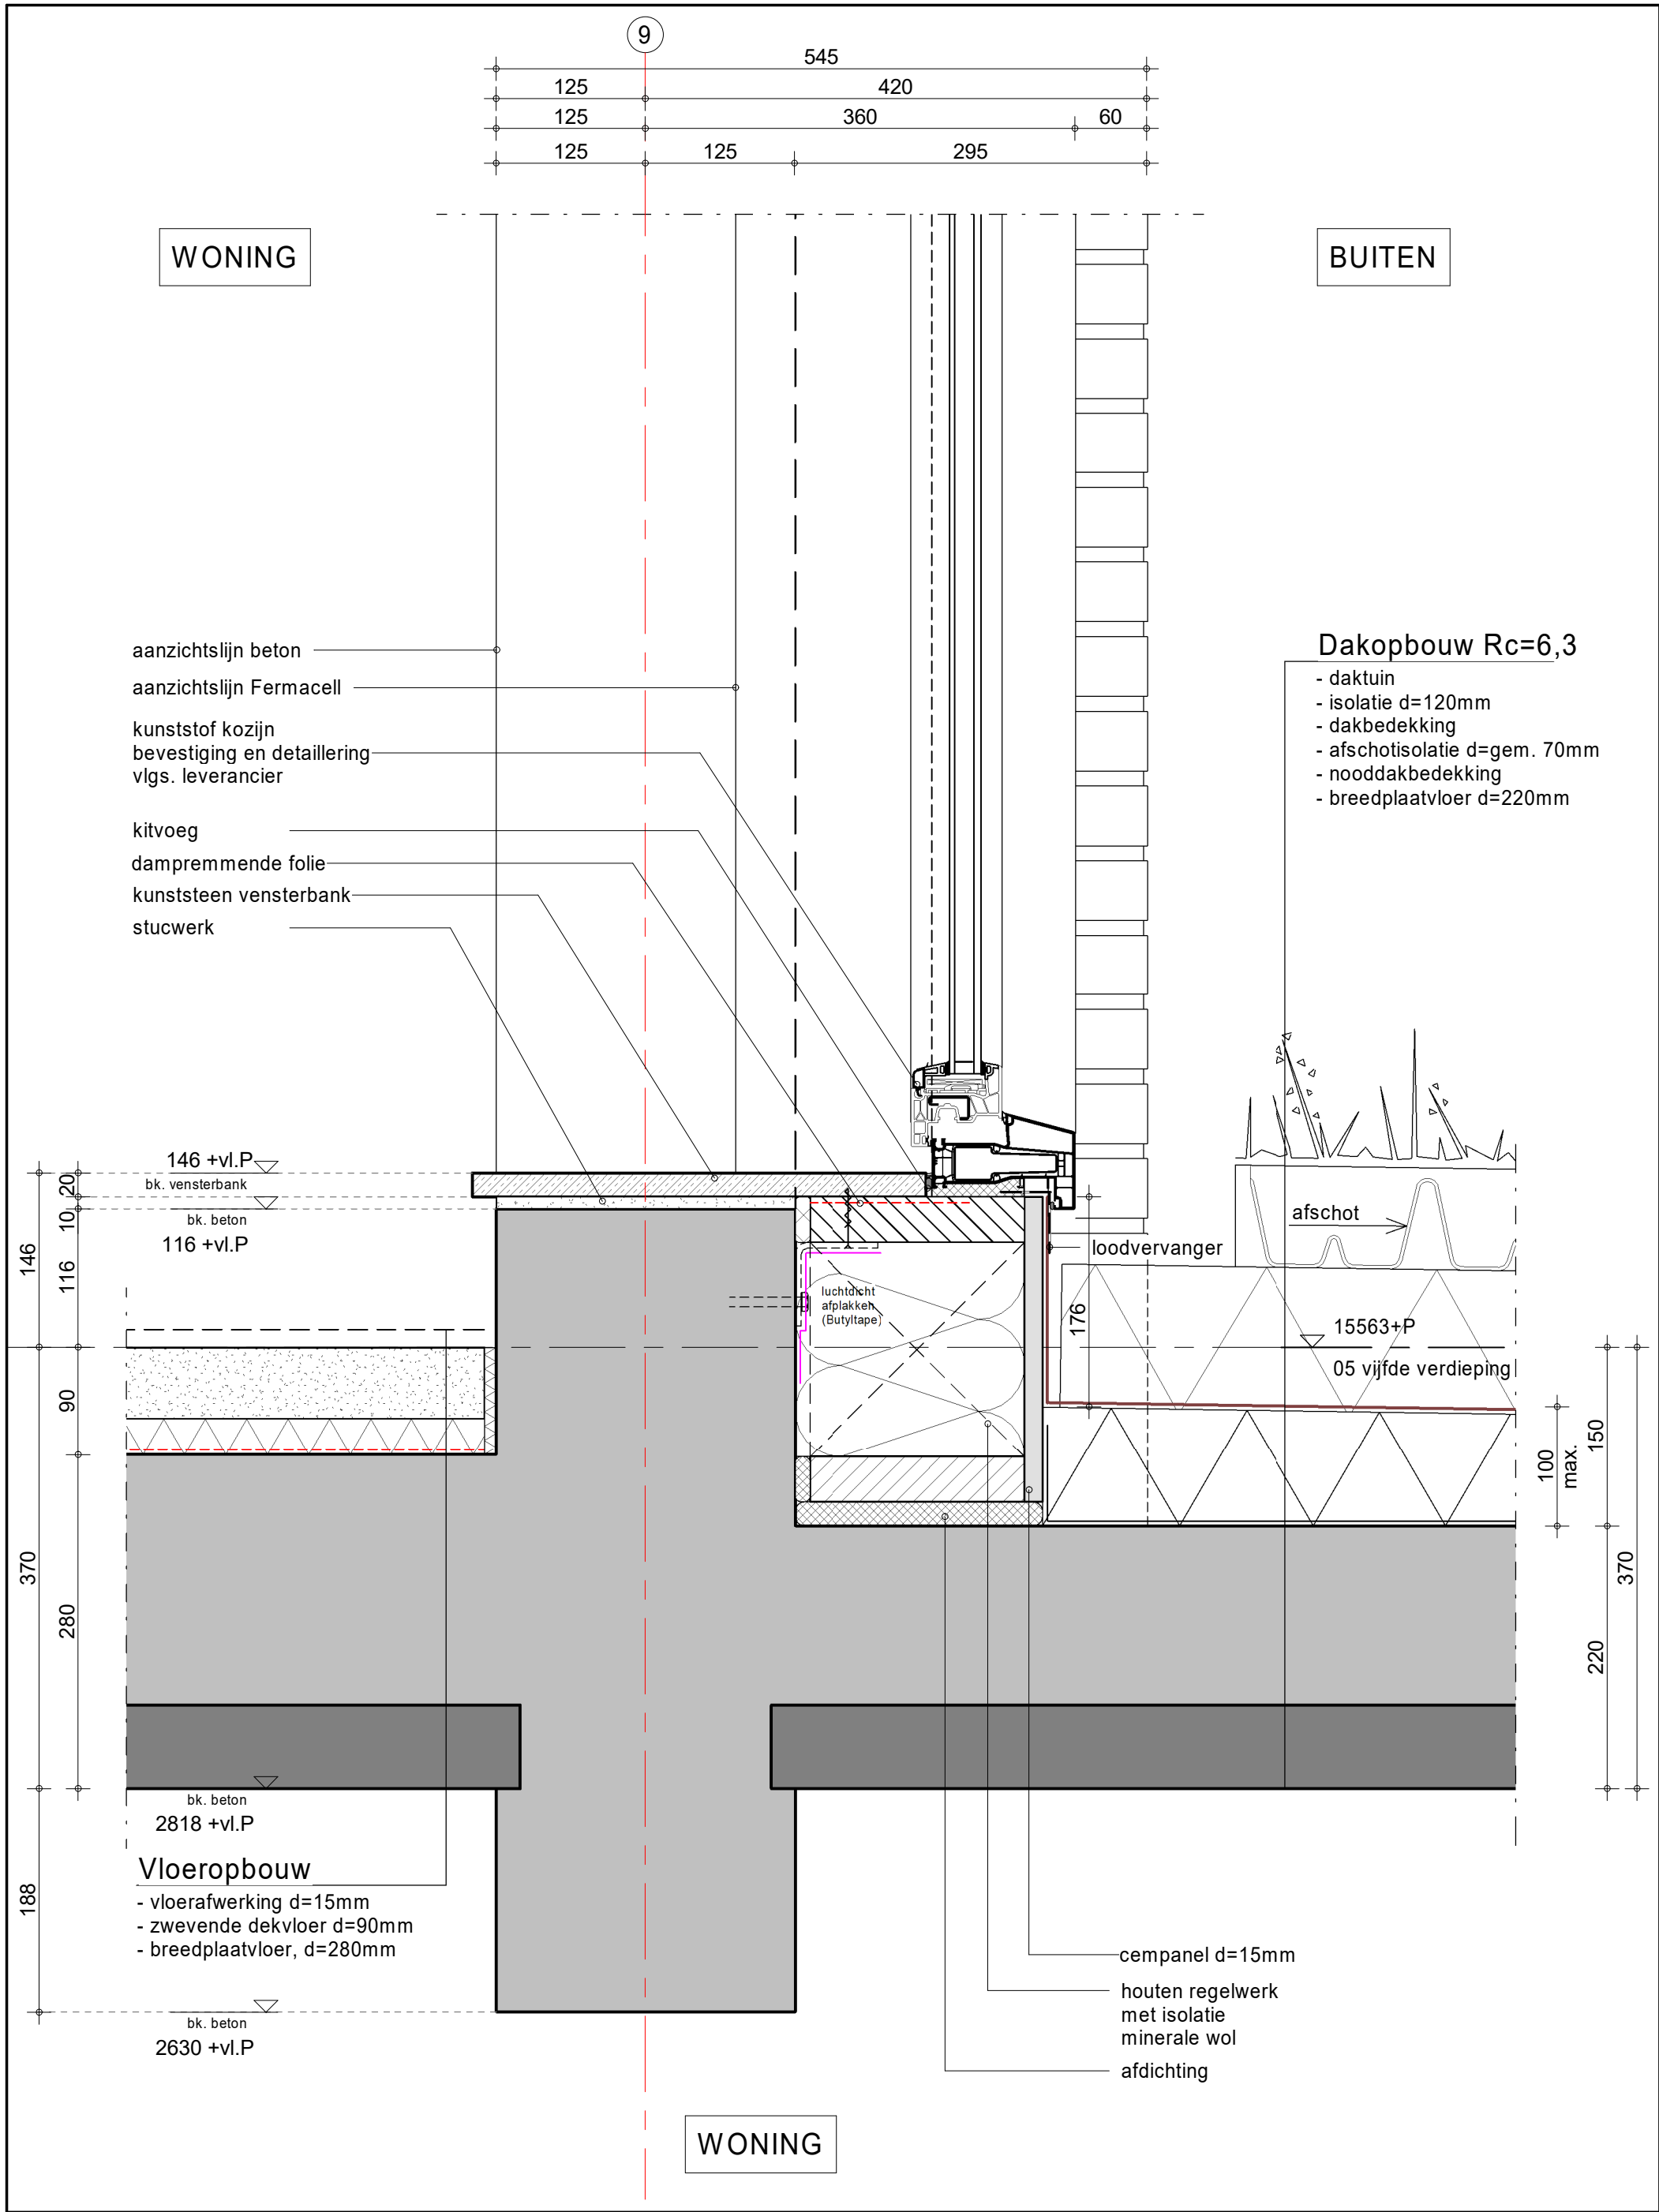

9

WONING

TERRAS

- aanzichtslijn beton
- aanzichtslijn Fermacell
- kunststof kozijn
bevestiging en detaillering
vlgs. leverancier
- kitvoeg
- dampremmende folie
- kunststeen vensterbank
- stucwerk

Dakopbouw terras Rc=6,3

- betontegels 500x500 d=50mm.
- granulaat tegeldragers
- isolatie d=120mm
- dakbedekking
- afschotisolatie d=gem.70mm
- nooddakbedekking
- breedplaatvloer d=220mm

afschot

146 +vl.P

bk. vensterbank

bk. beton
116 +vl.P

146
116
10
20
90
370
280

ok. beton
2630 +vl.P

Vloeropbouw

- vloerafwerking d=15mm
- zwevende dekvloer d=90mm
- breedplaatvloer, d=280mm

WONING

zelfde woning

125 125
250

loodervanger

12375+P

04 vierde verdieping


cempanel d=15mm


houten regelwerk
met isolatie
minerale wol


afdichting


WONING


max.100
150
370
220

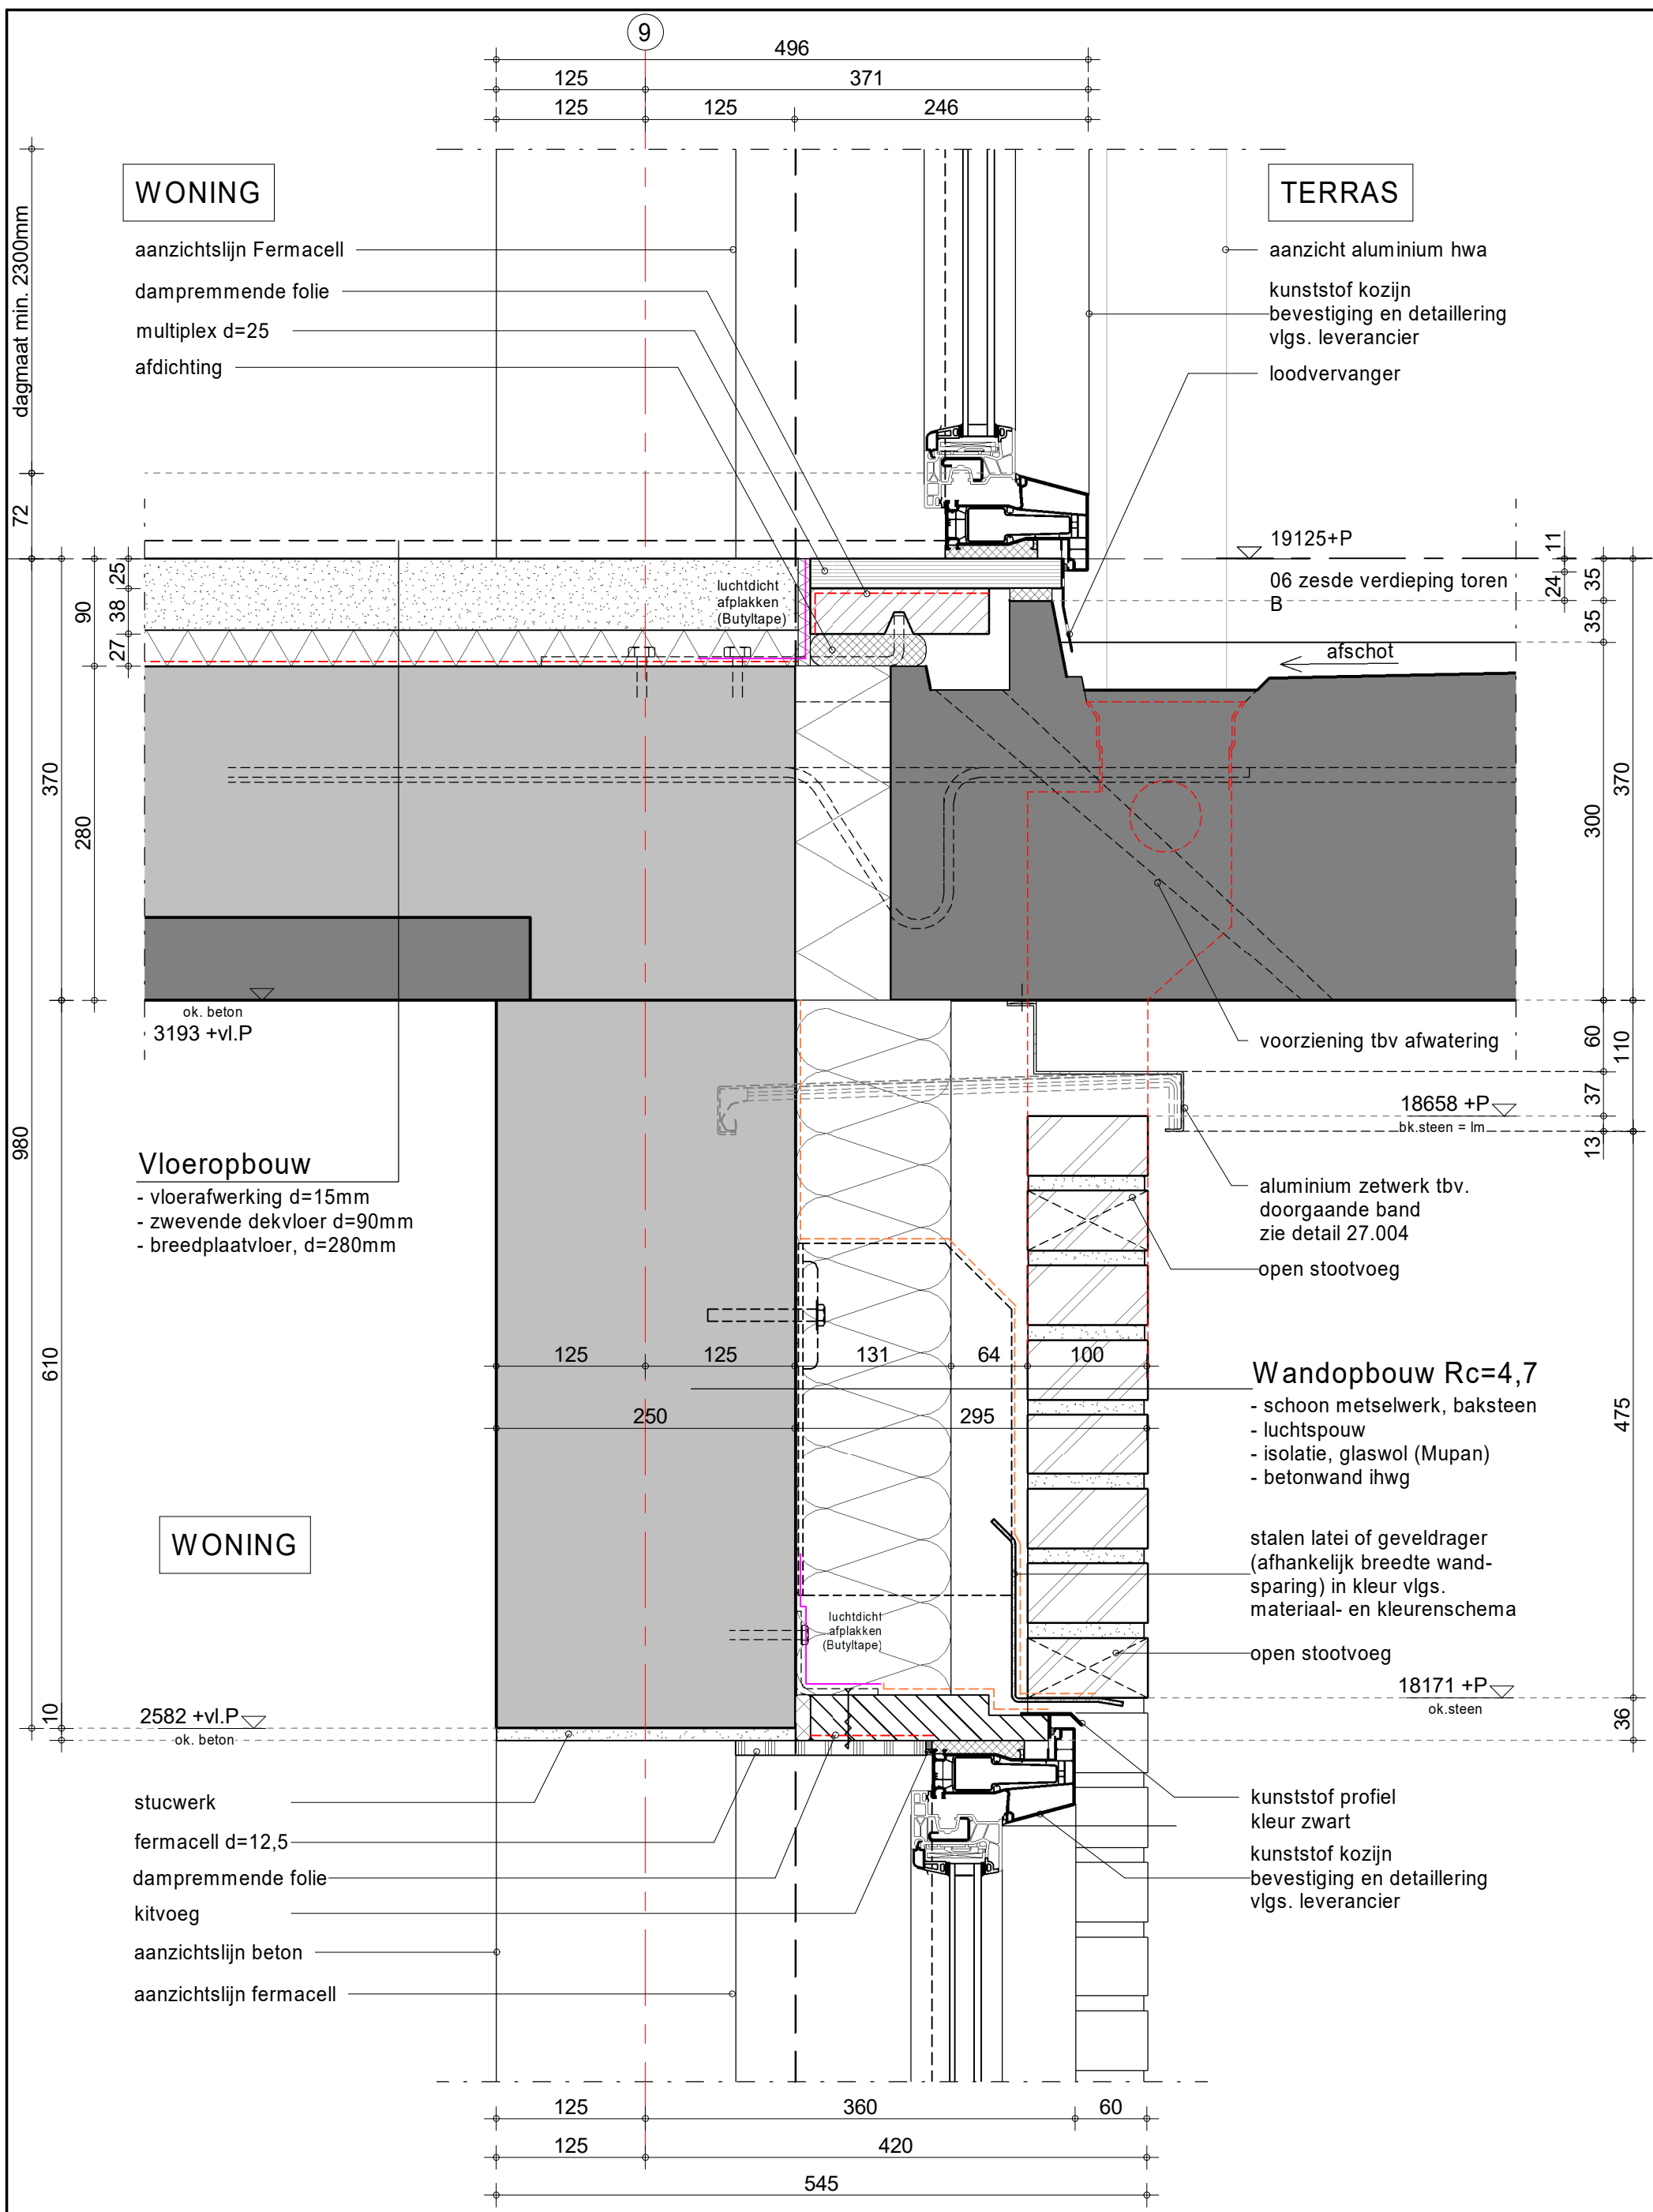


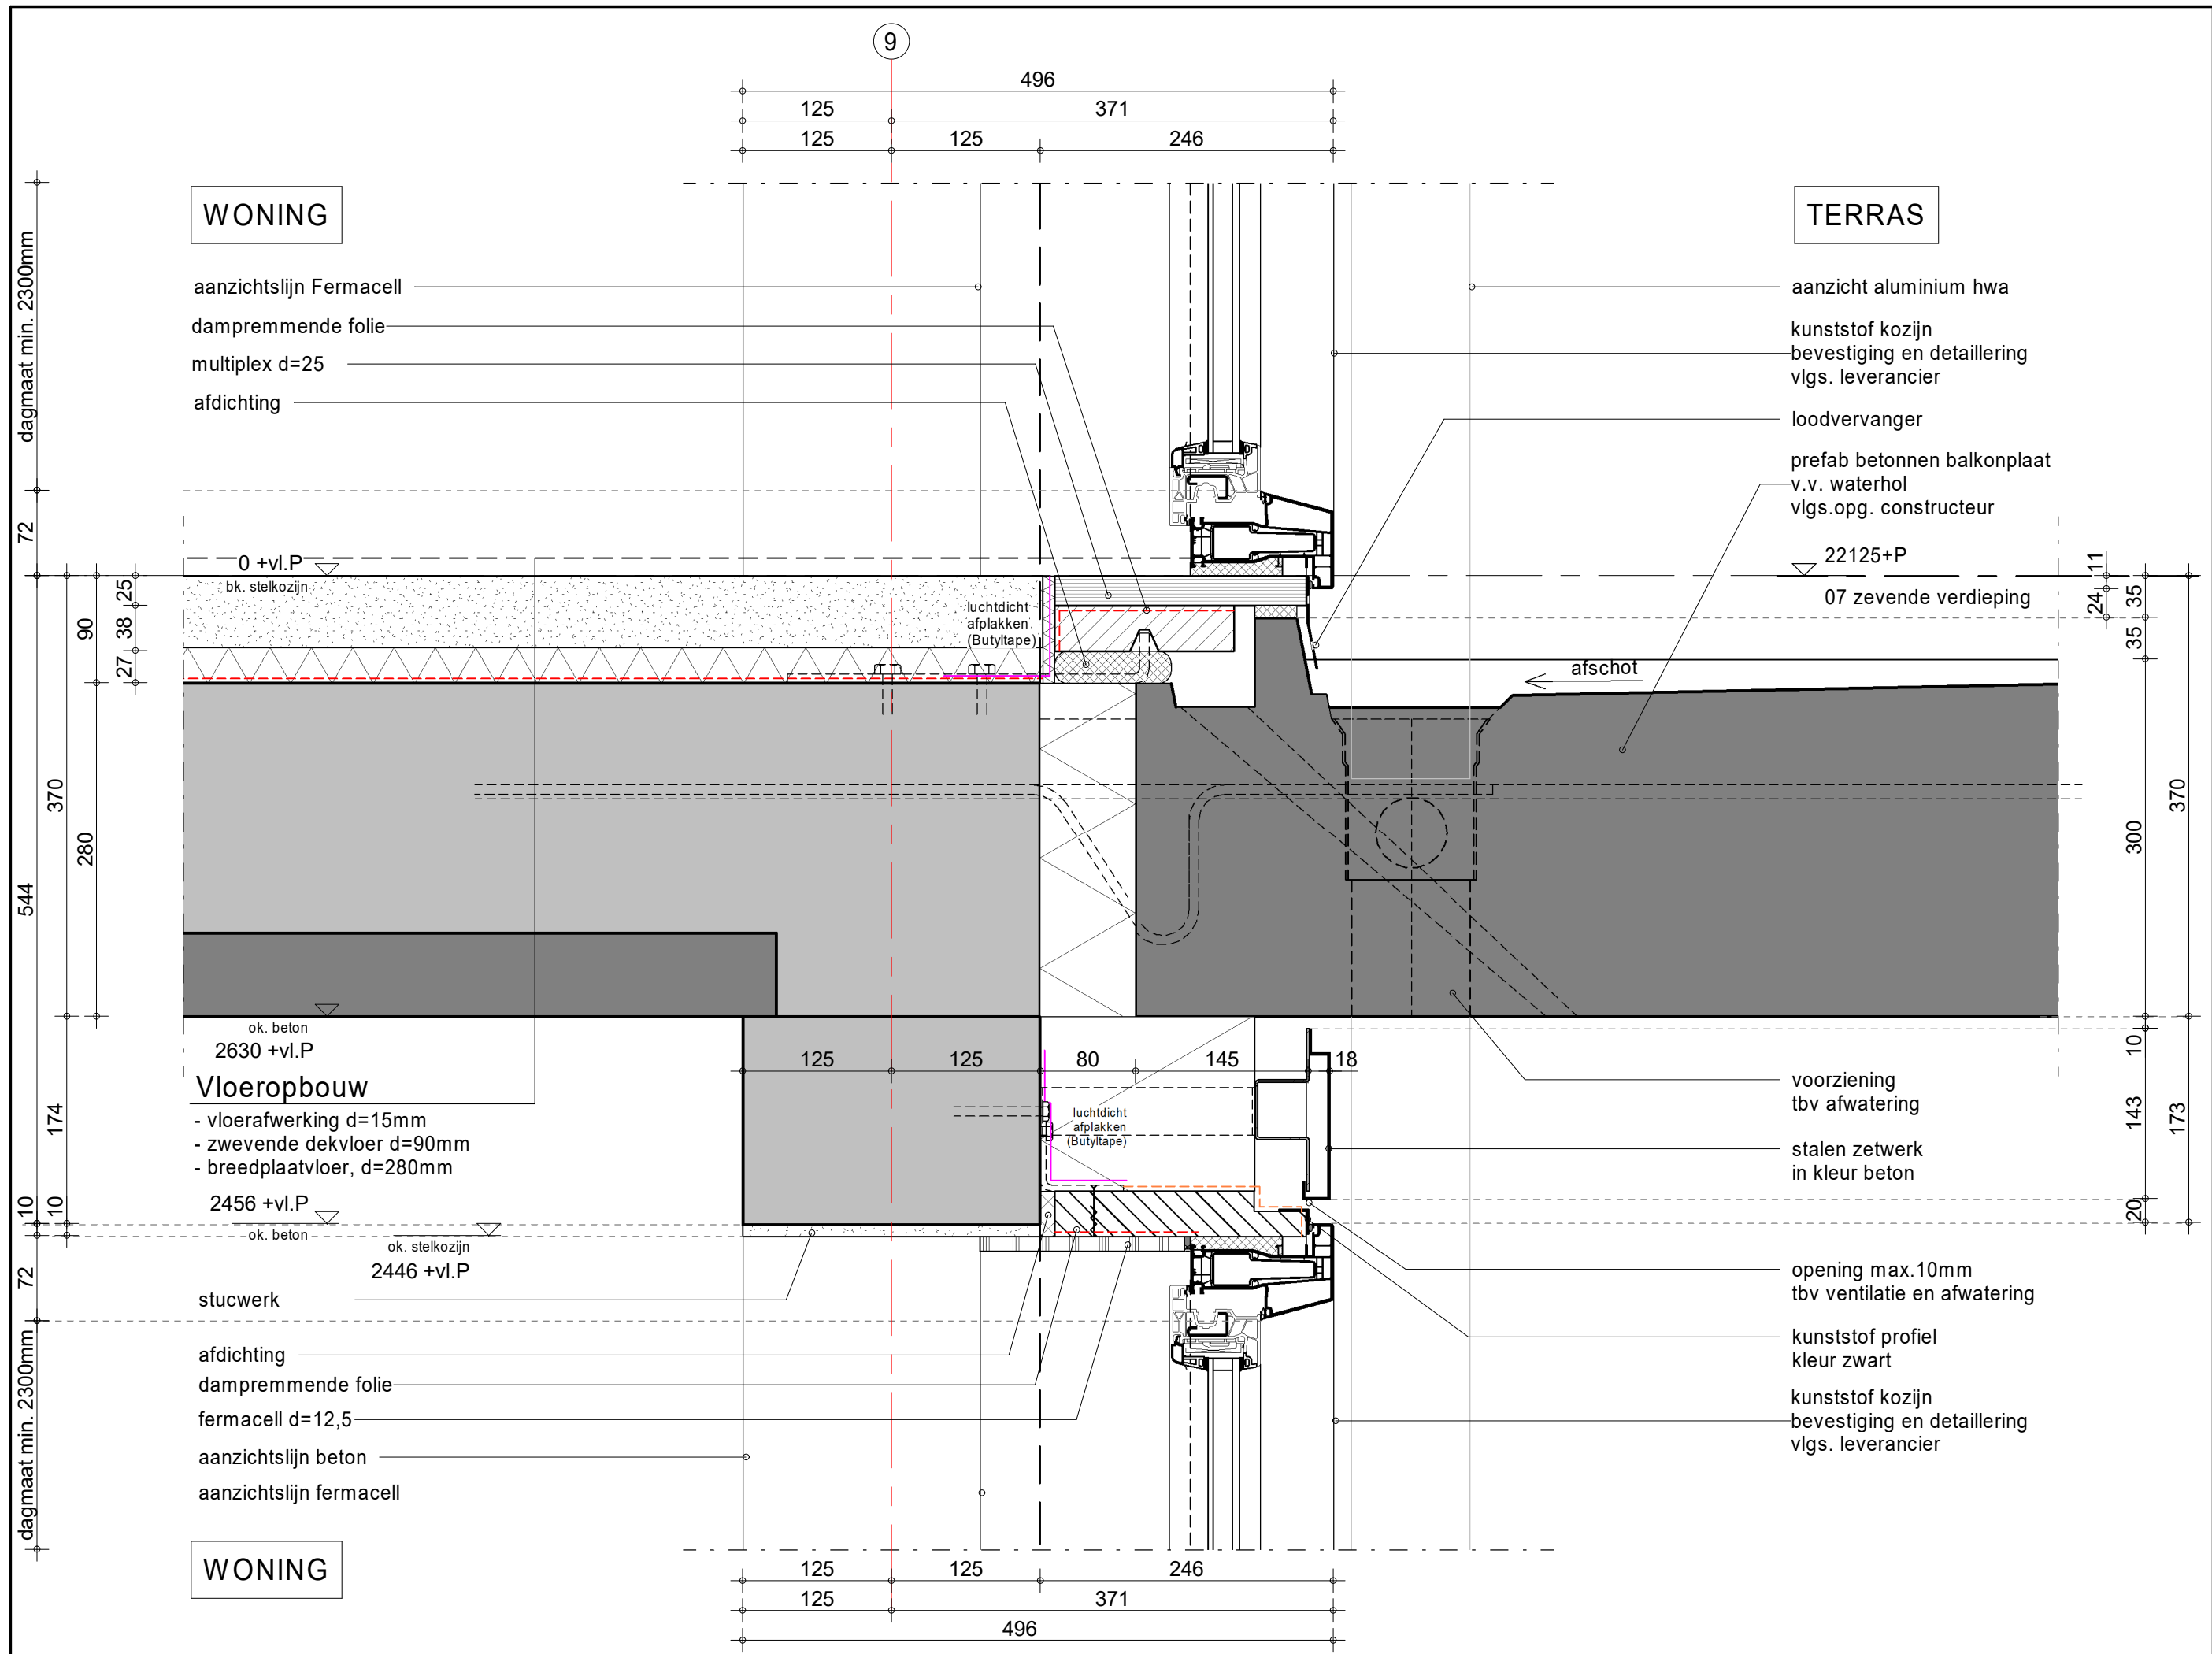


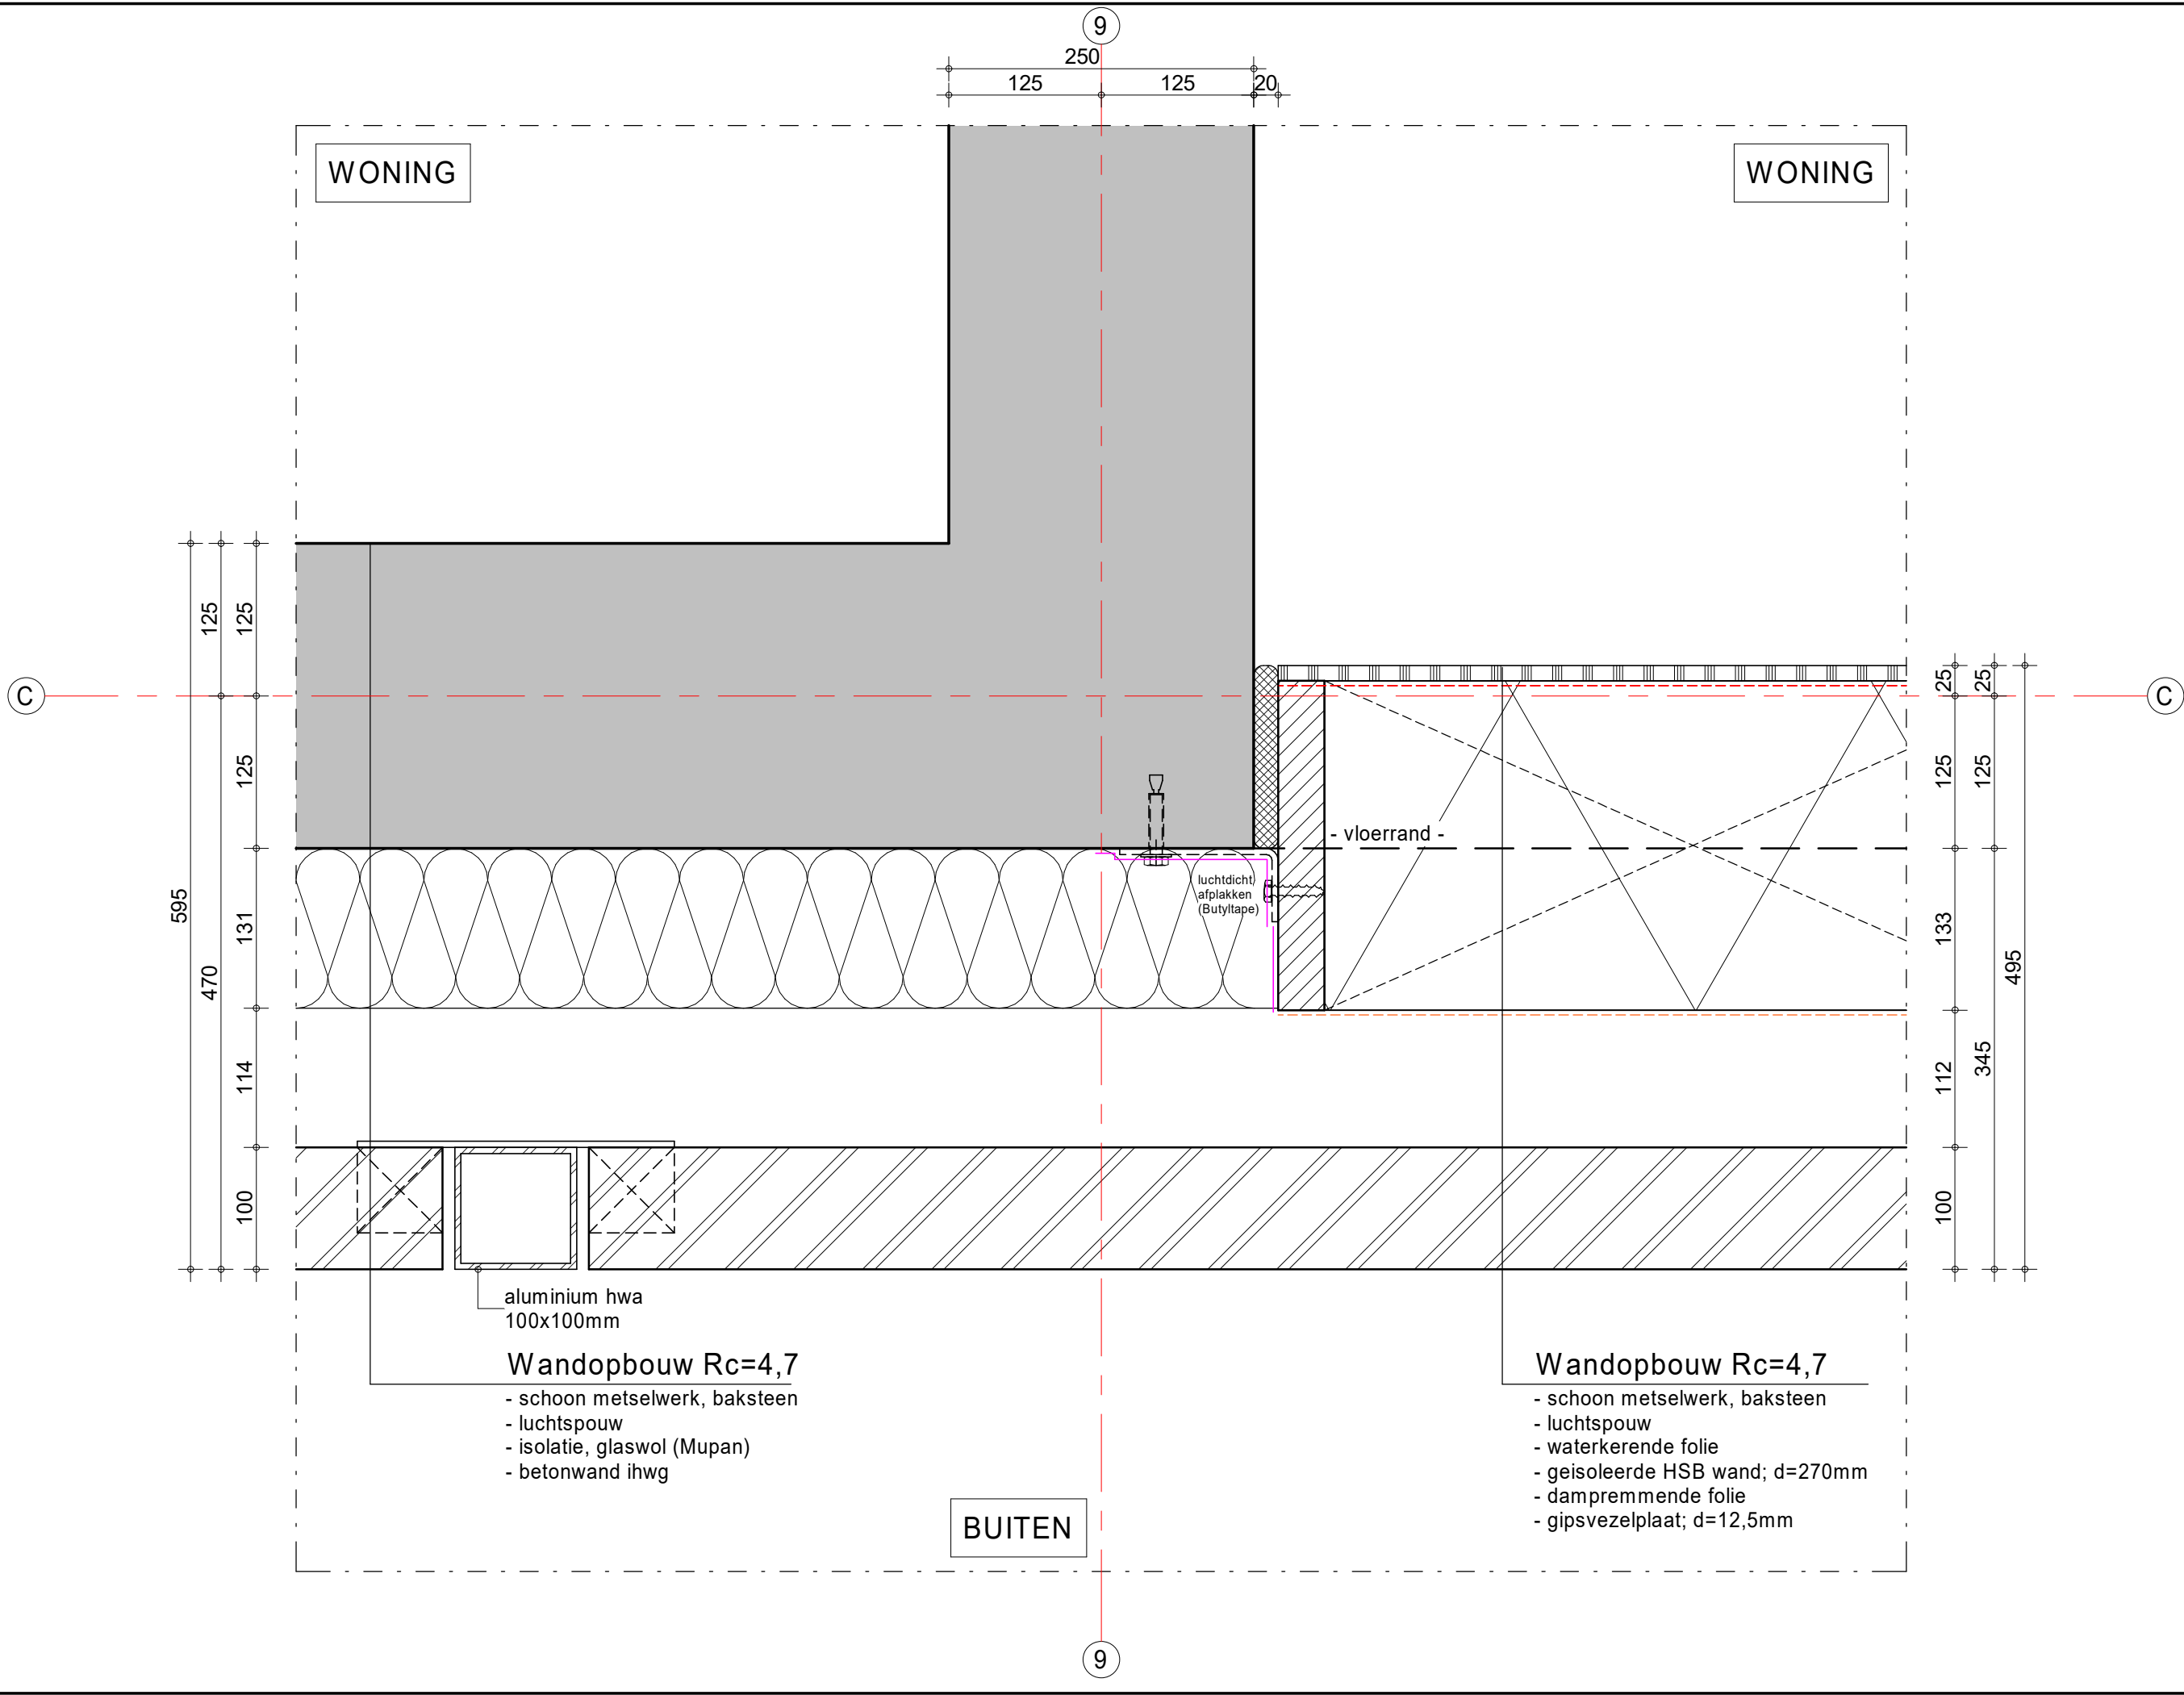


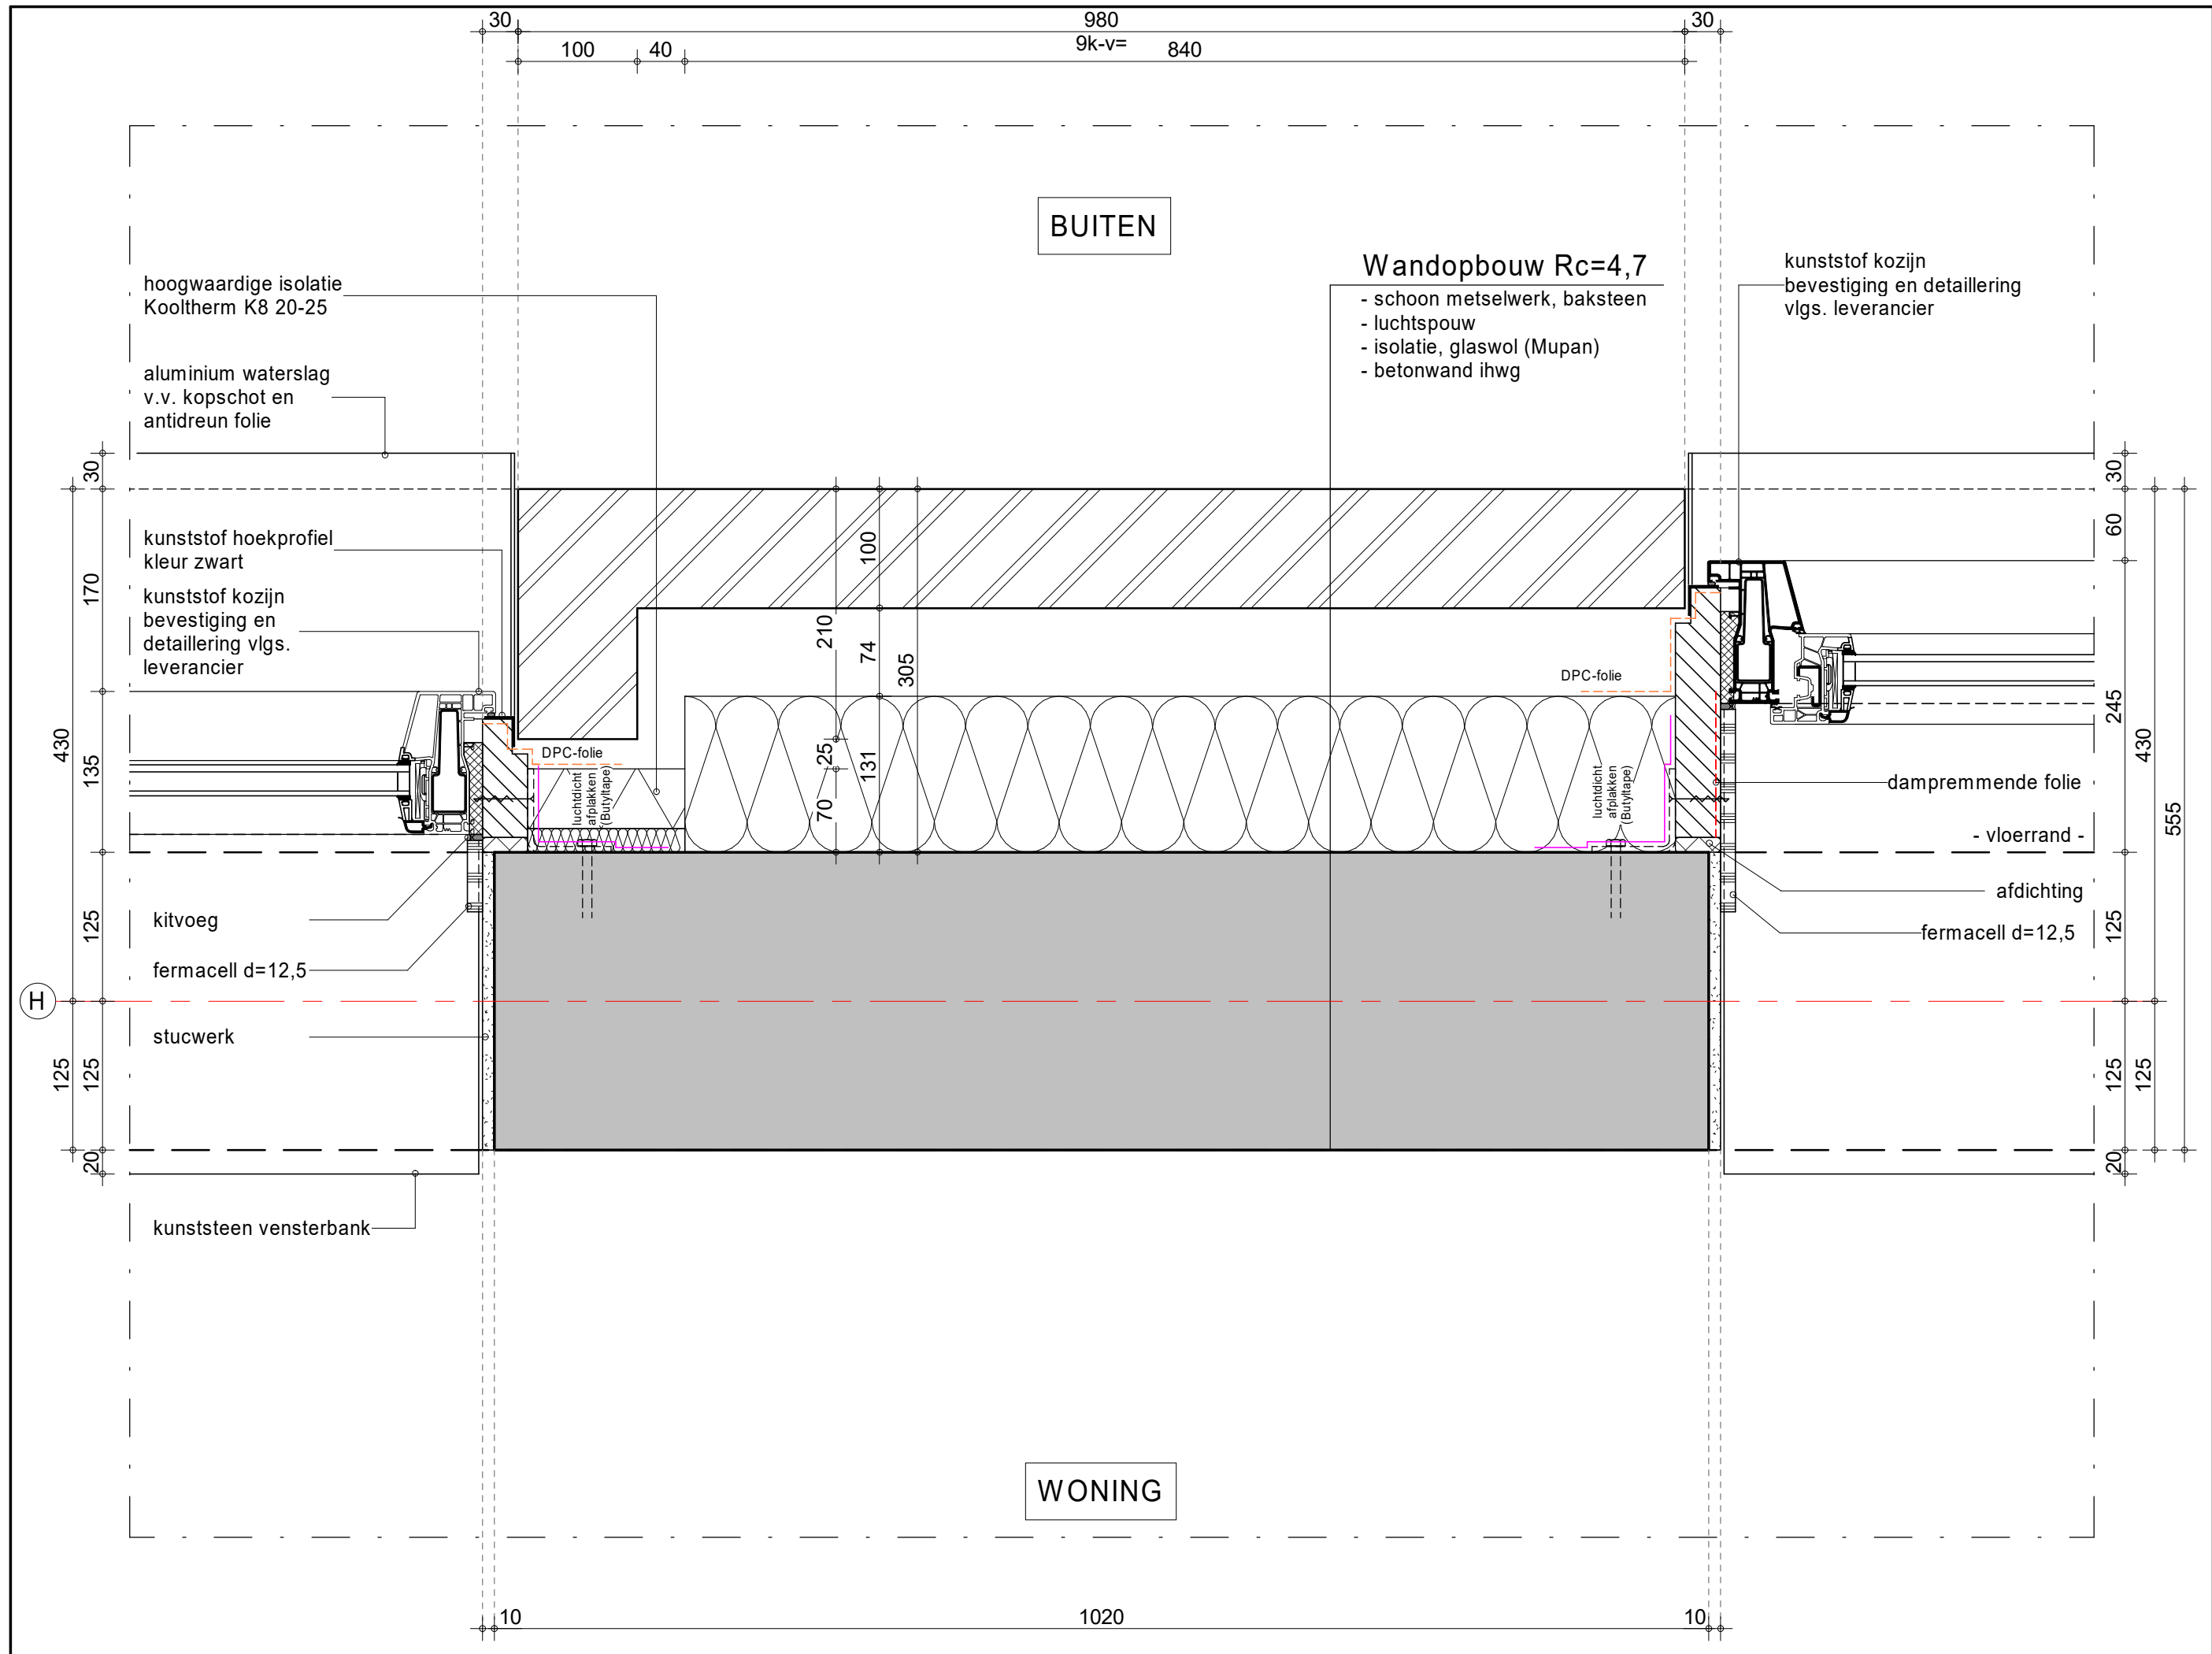


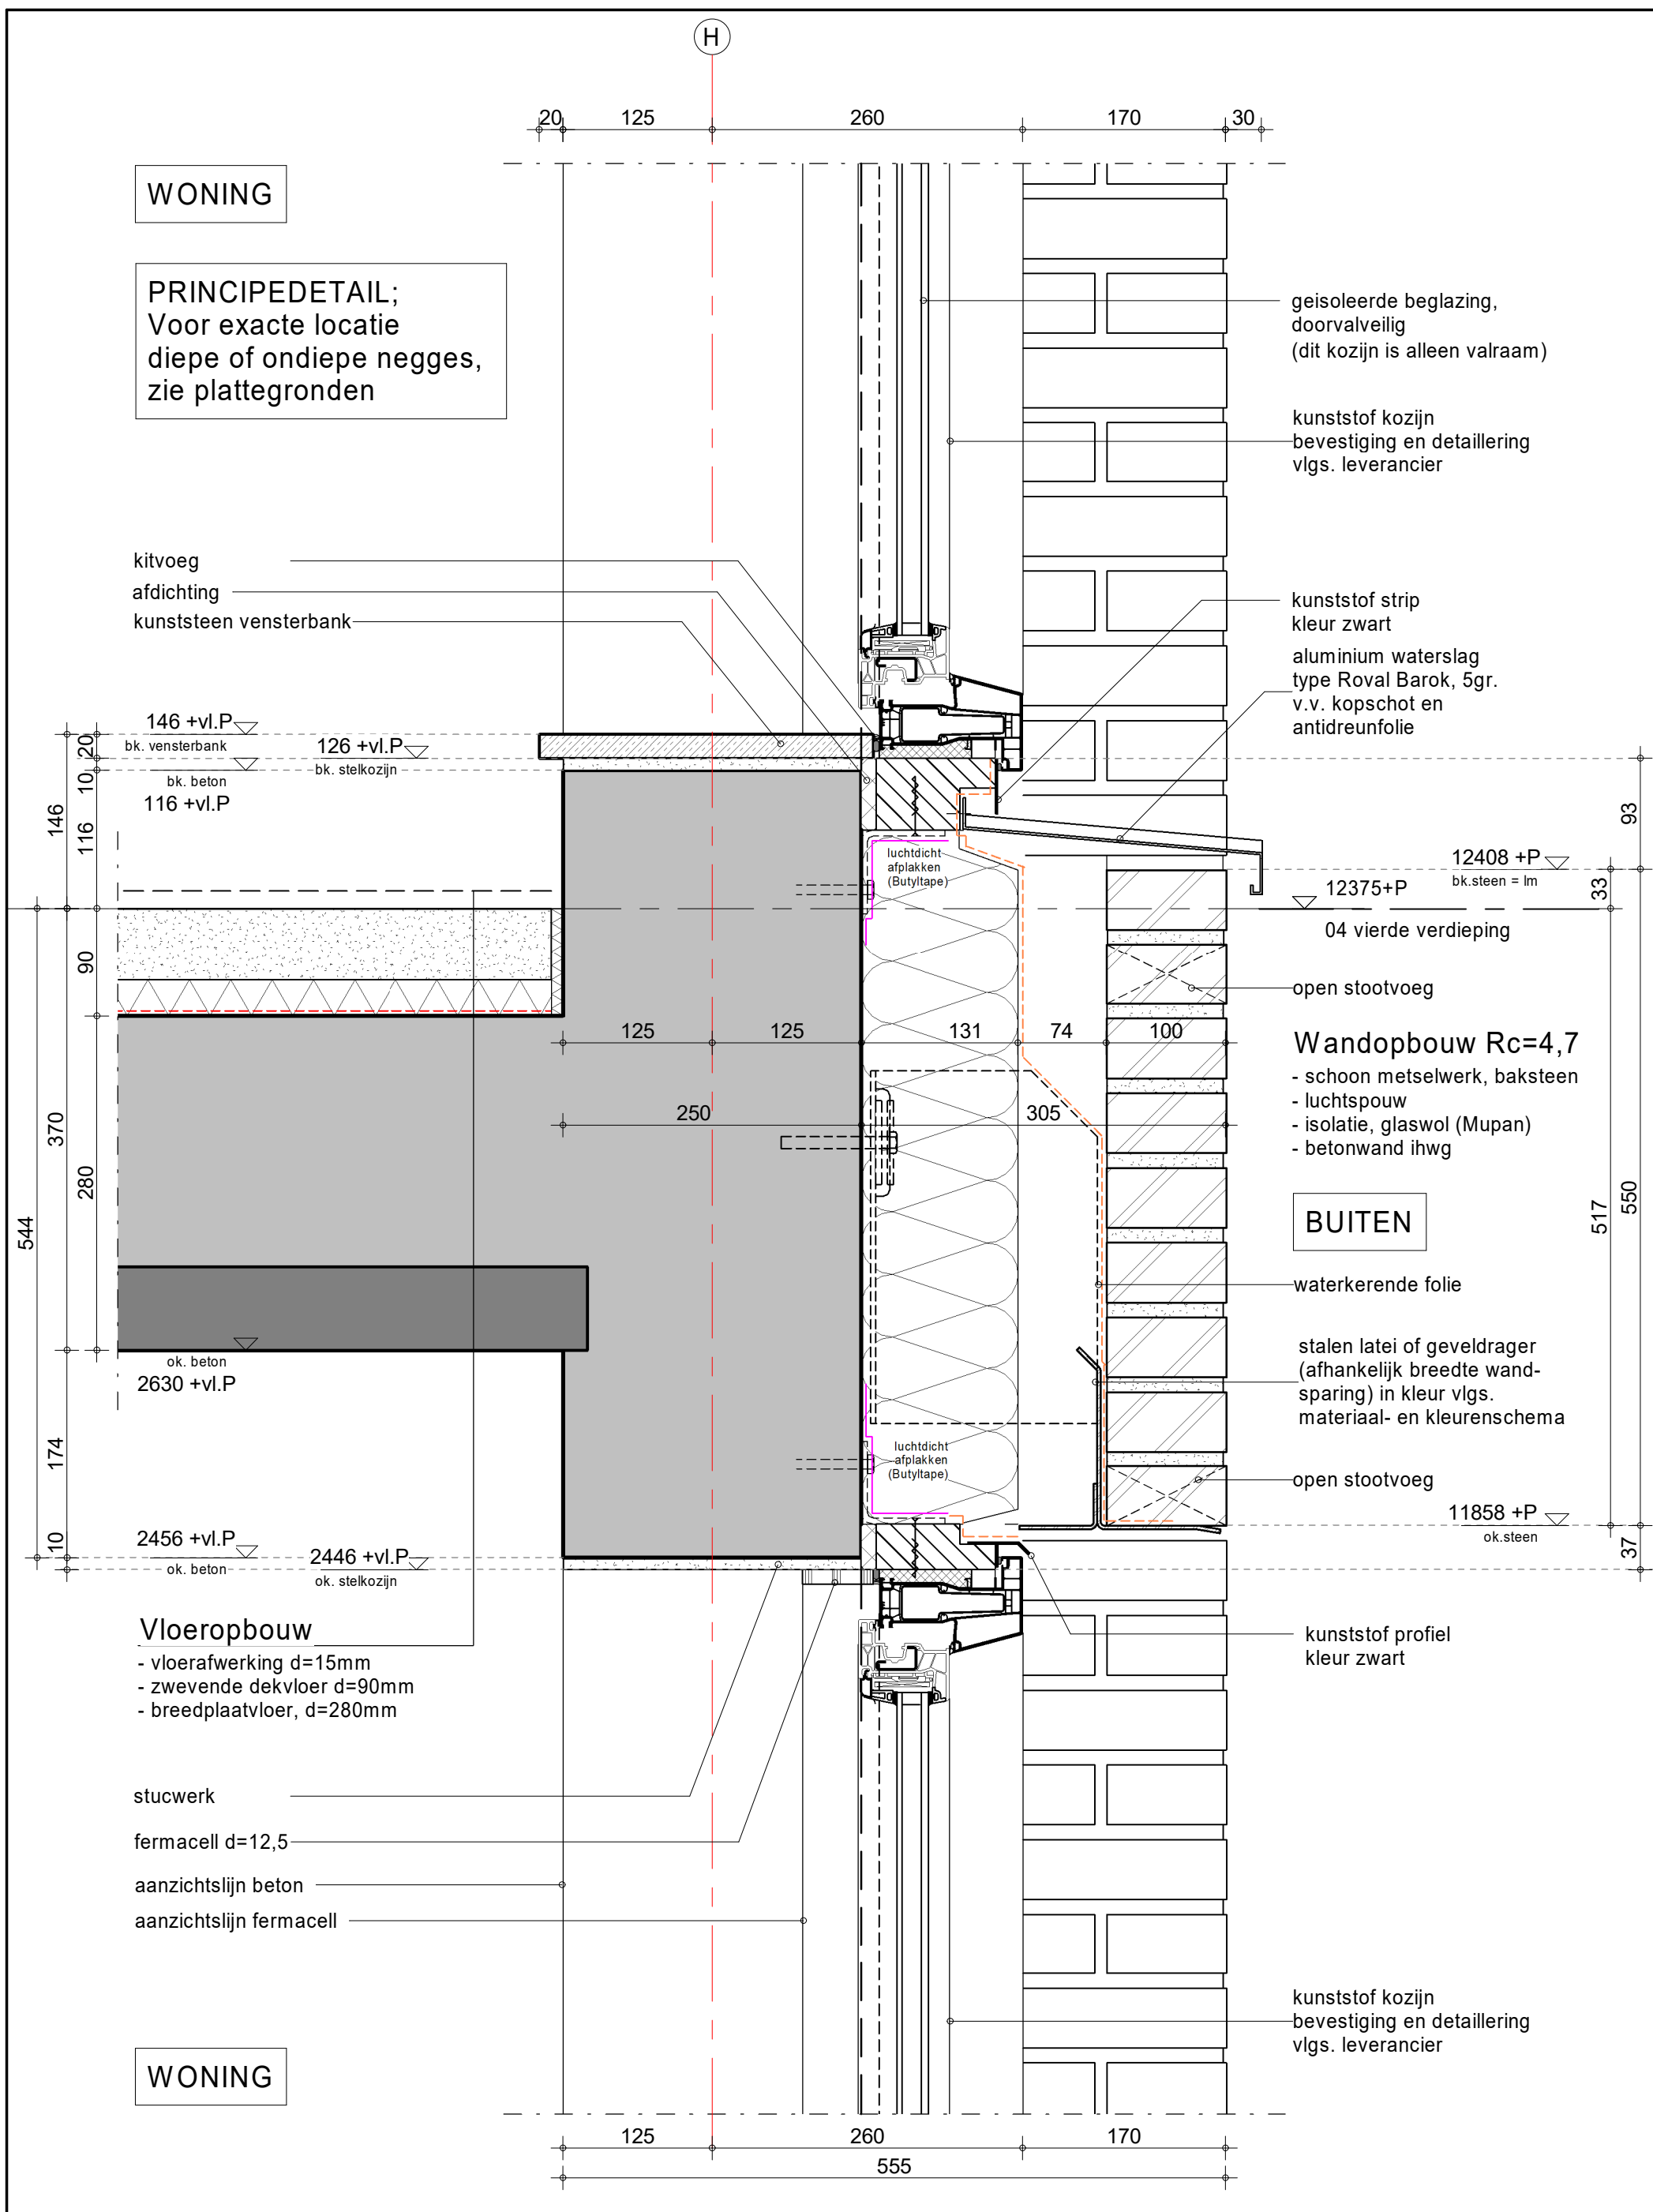


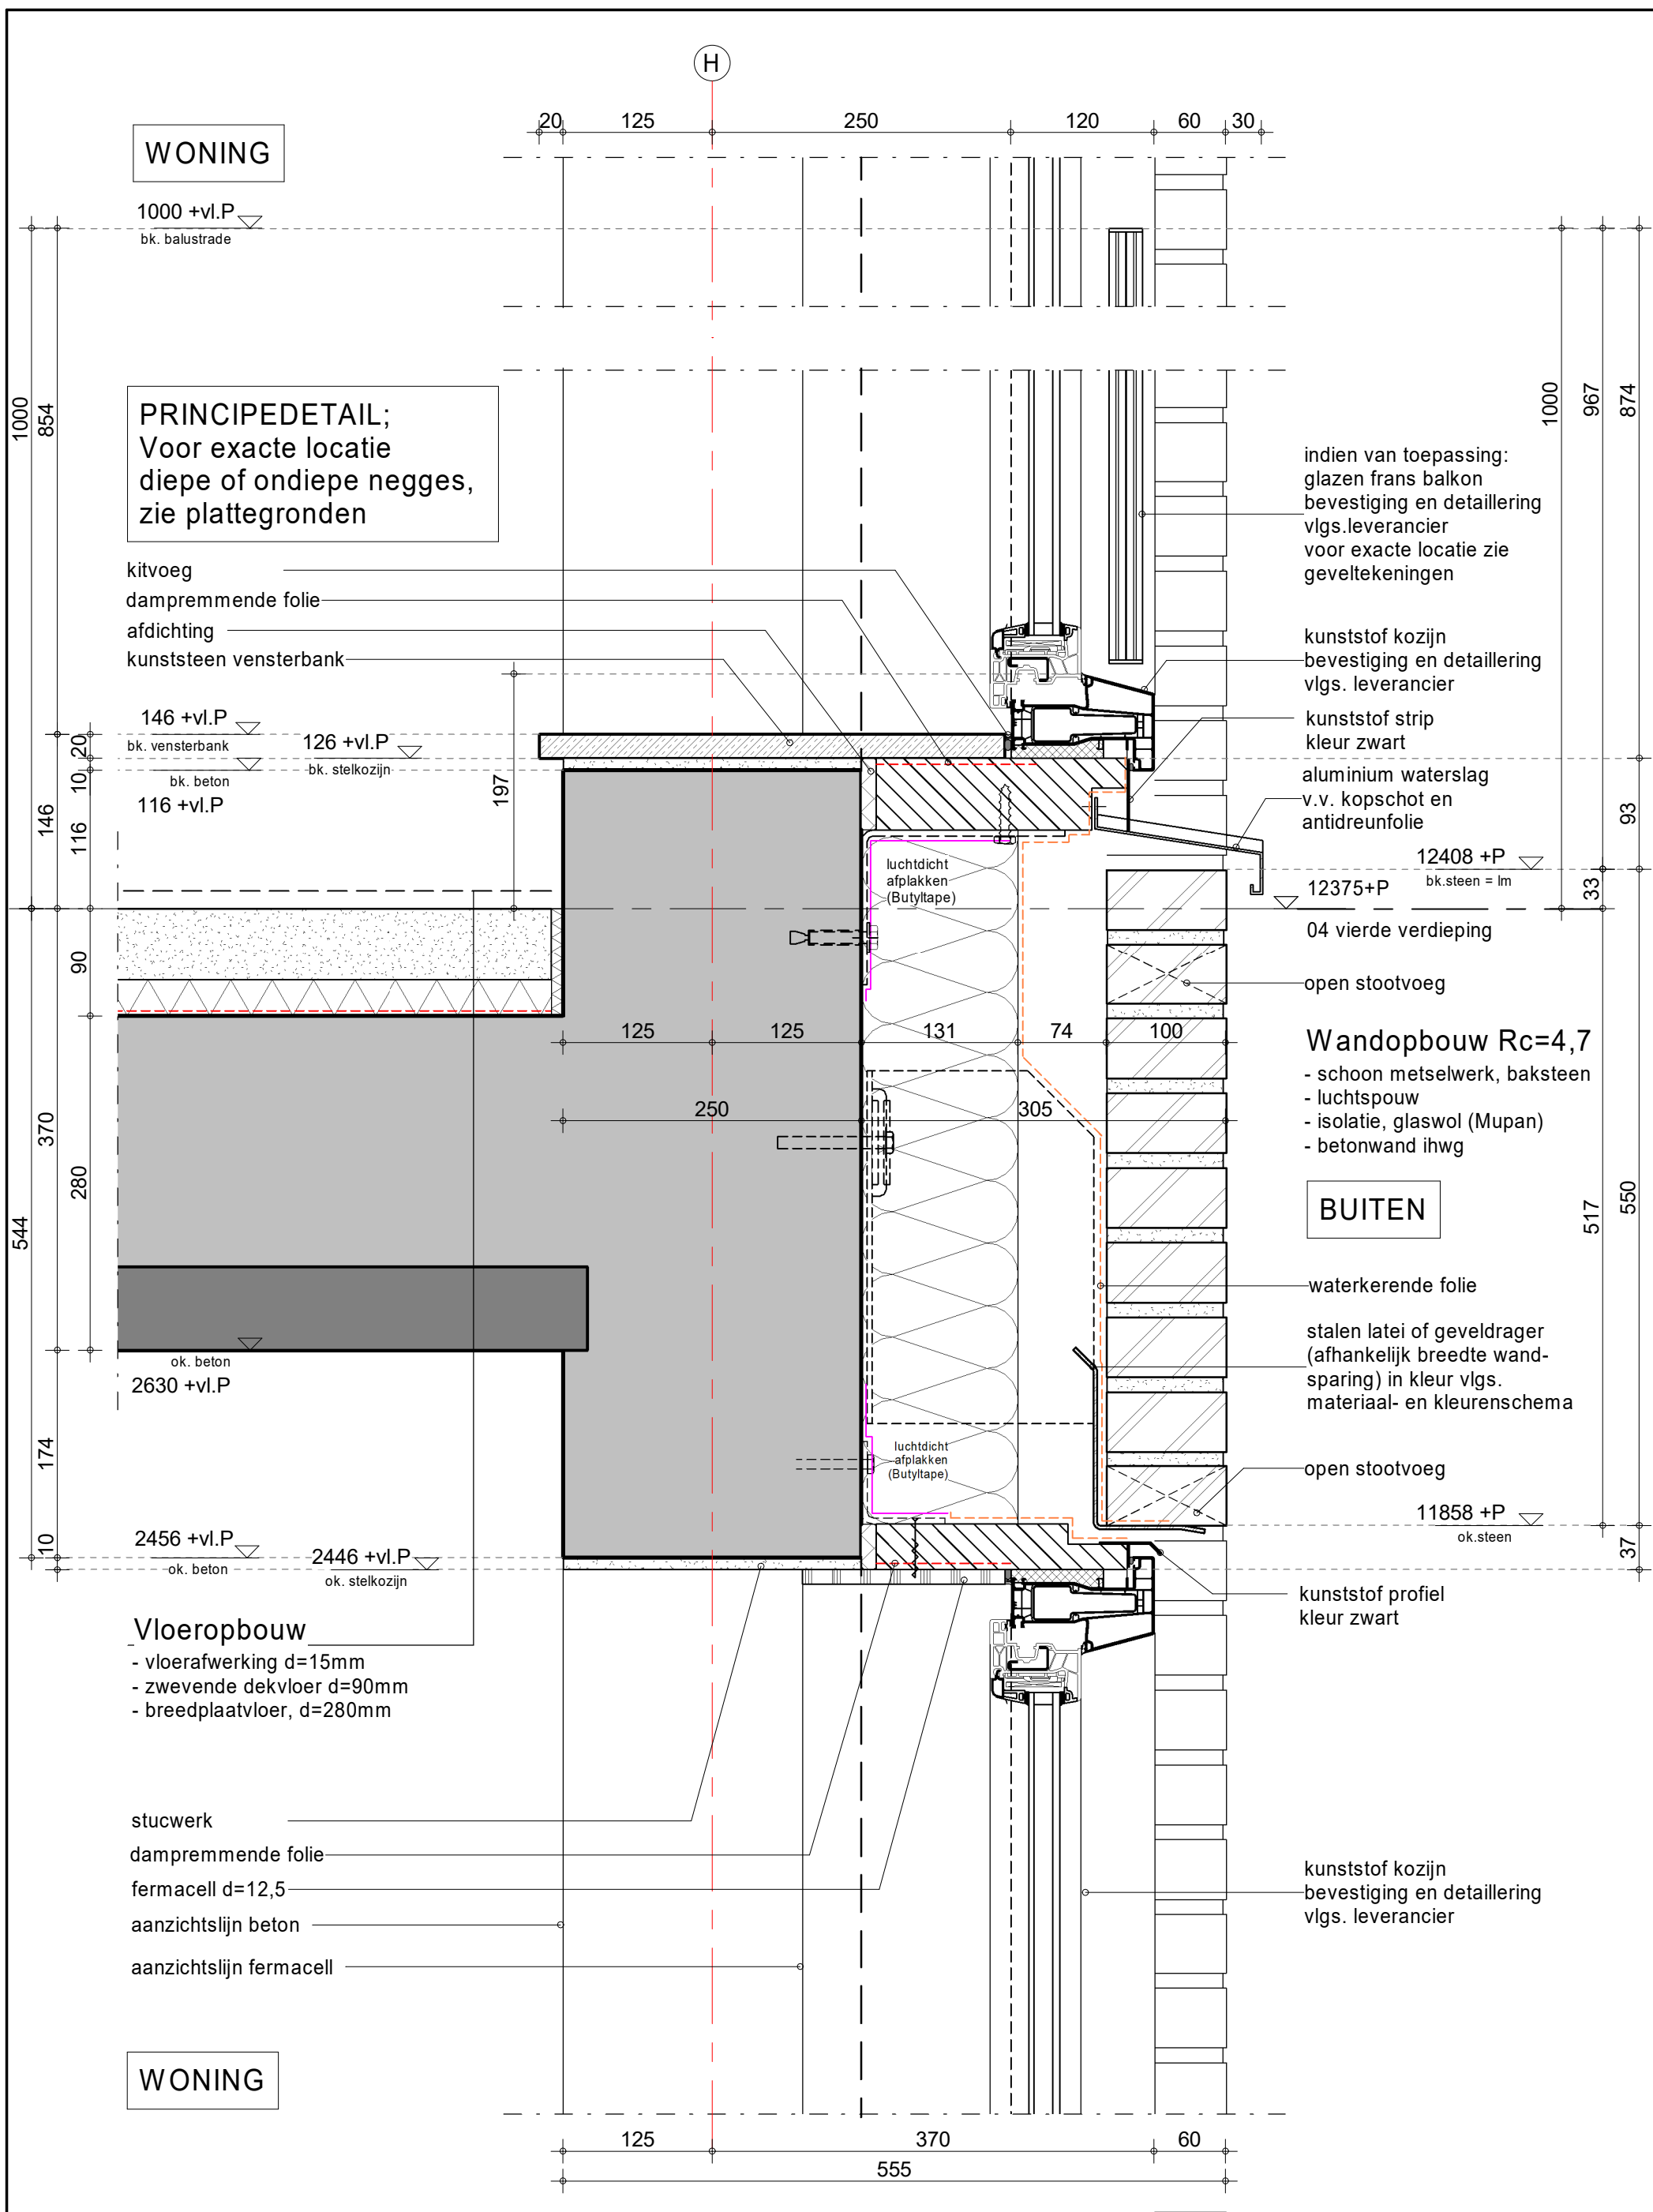


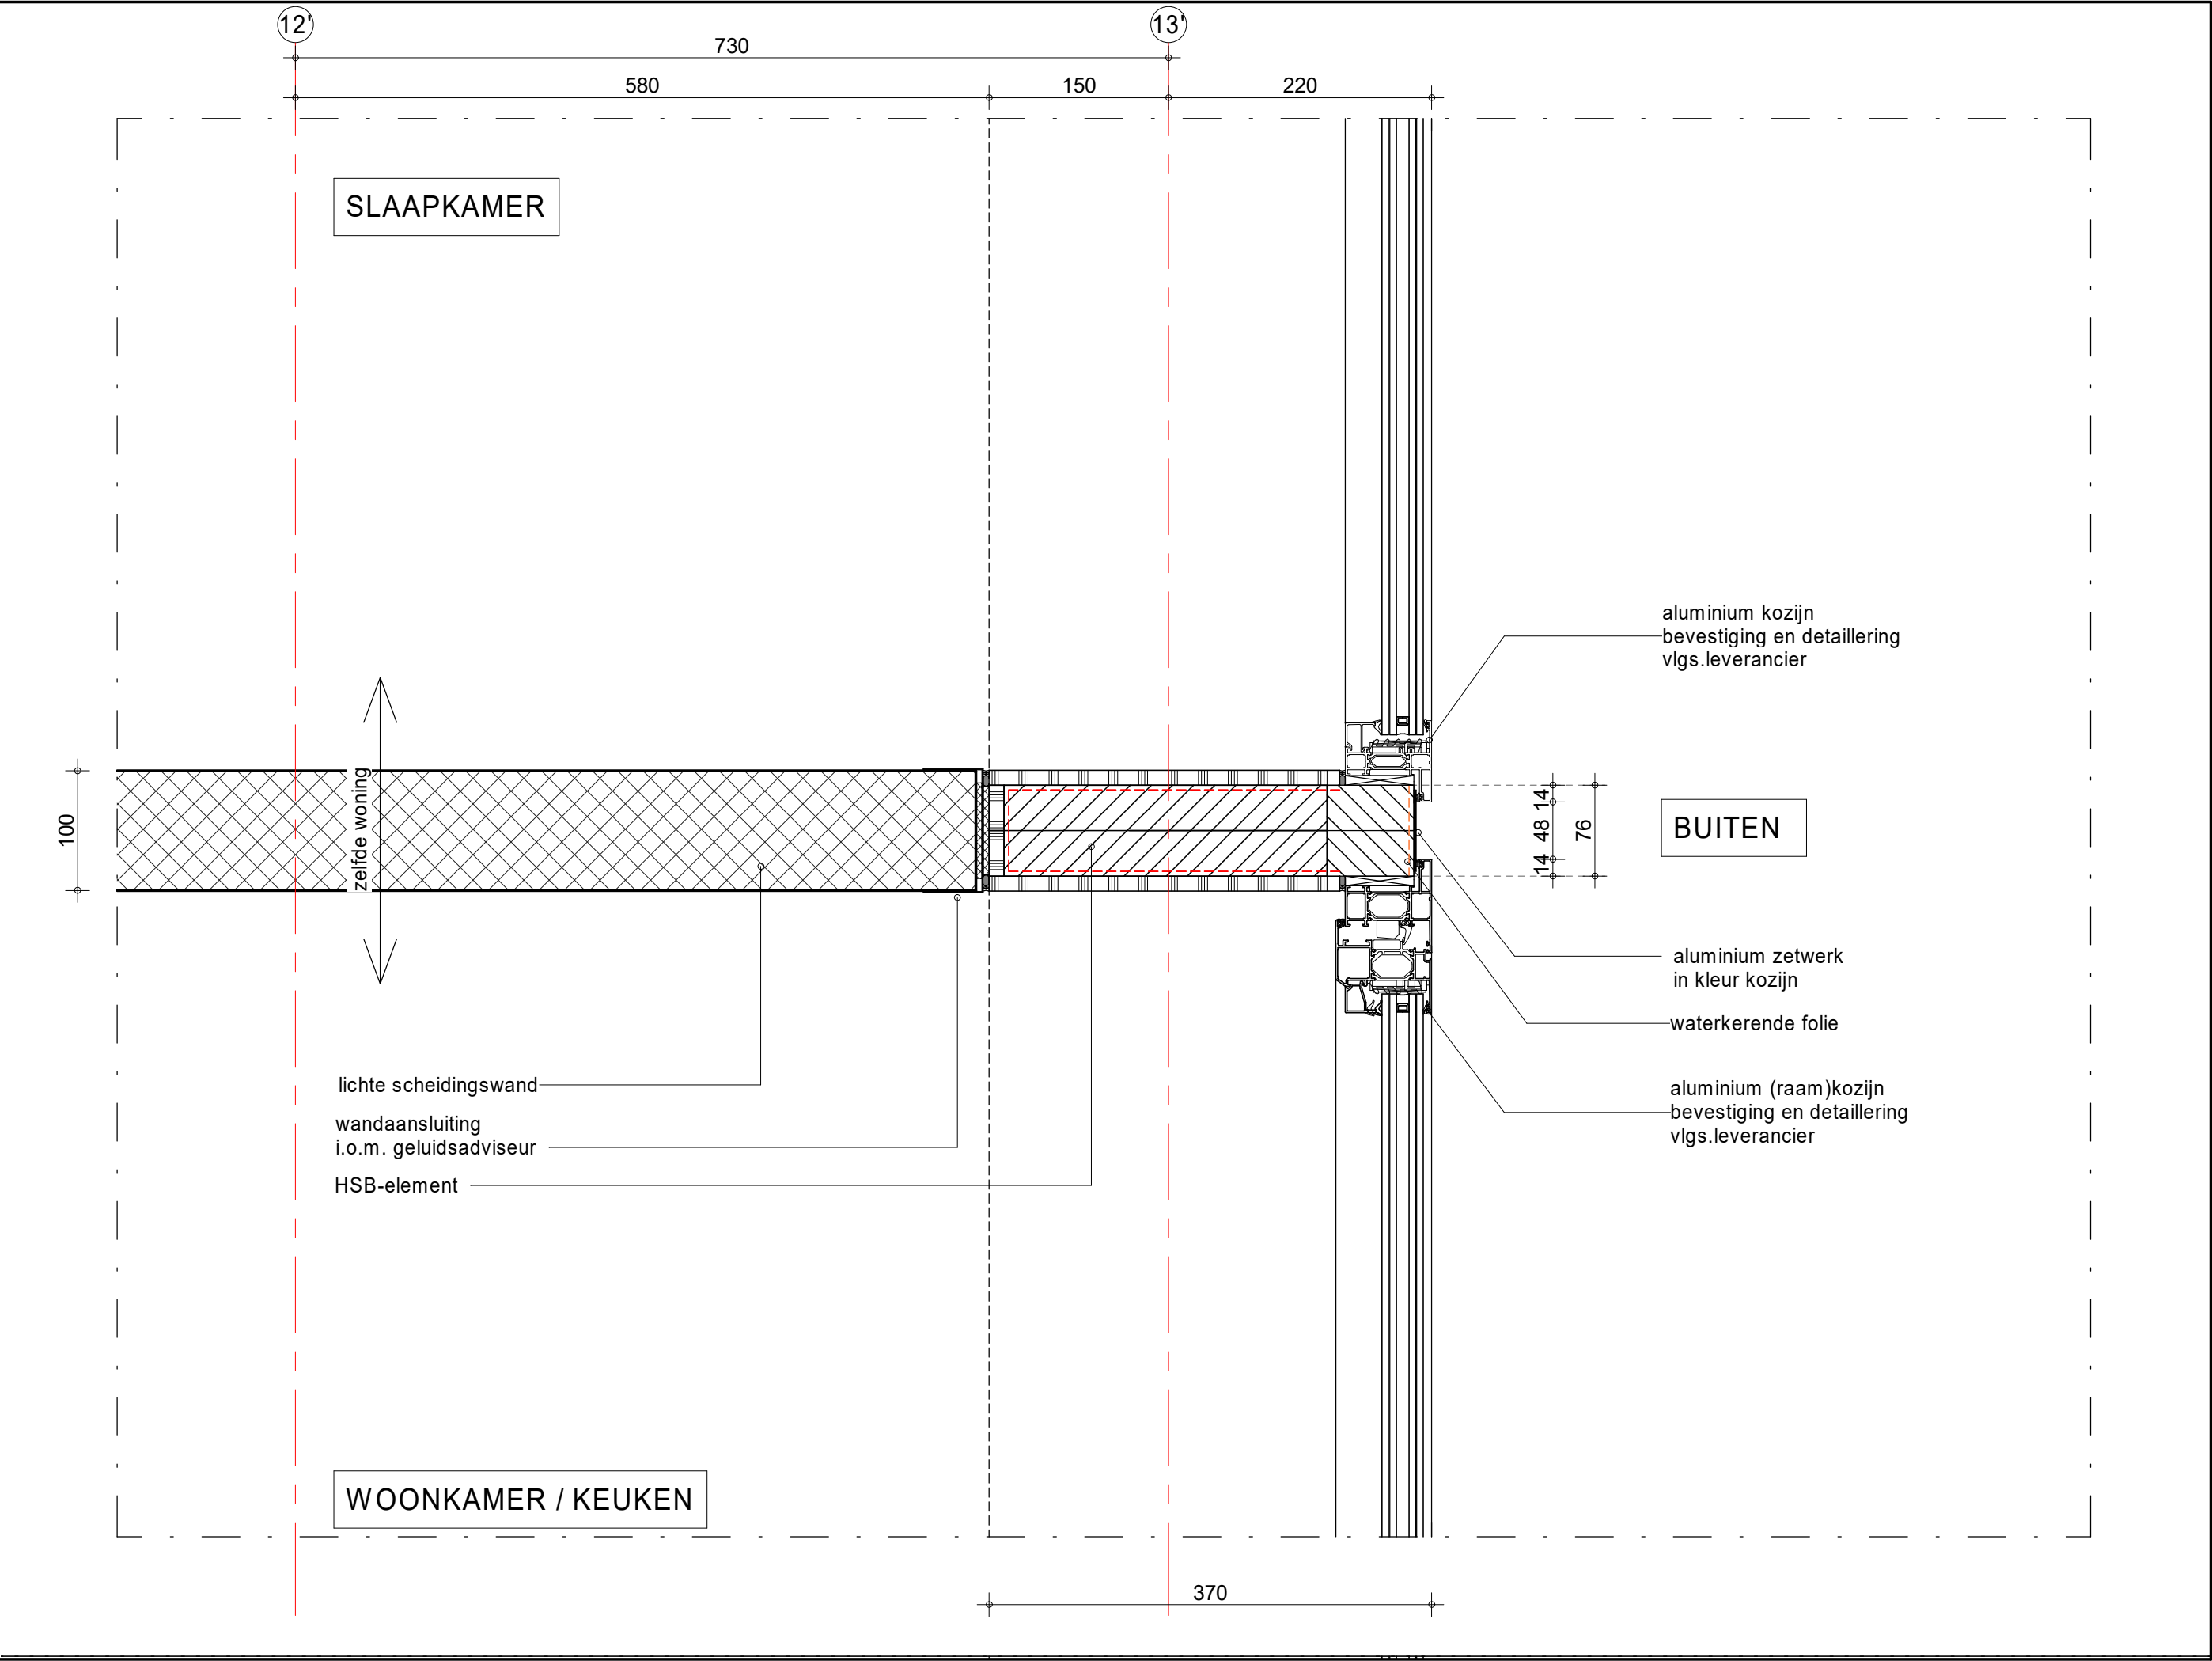


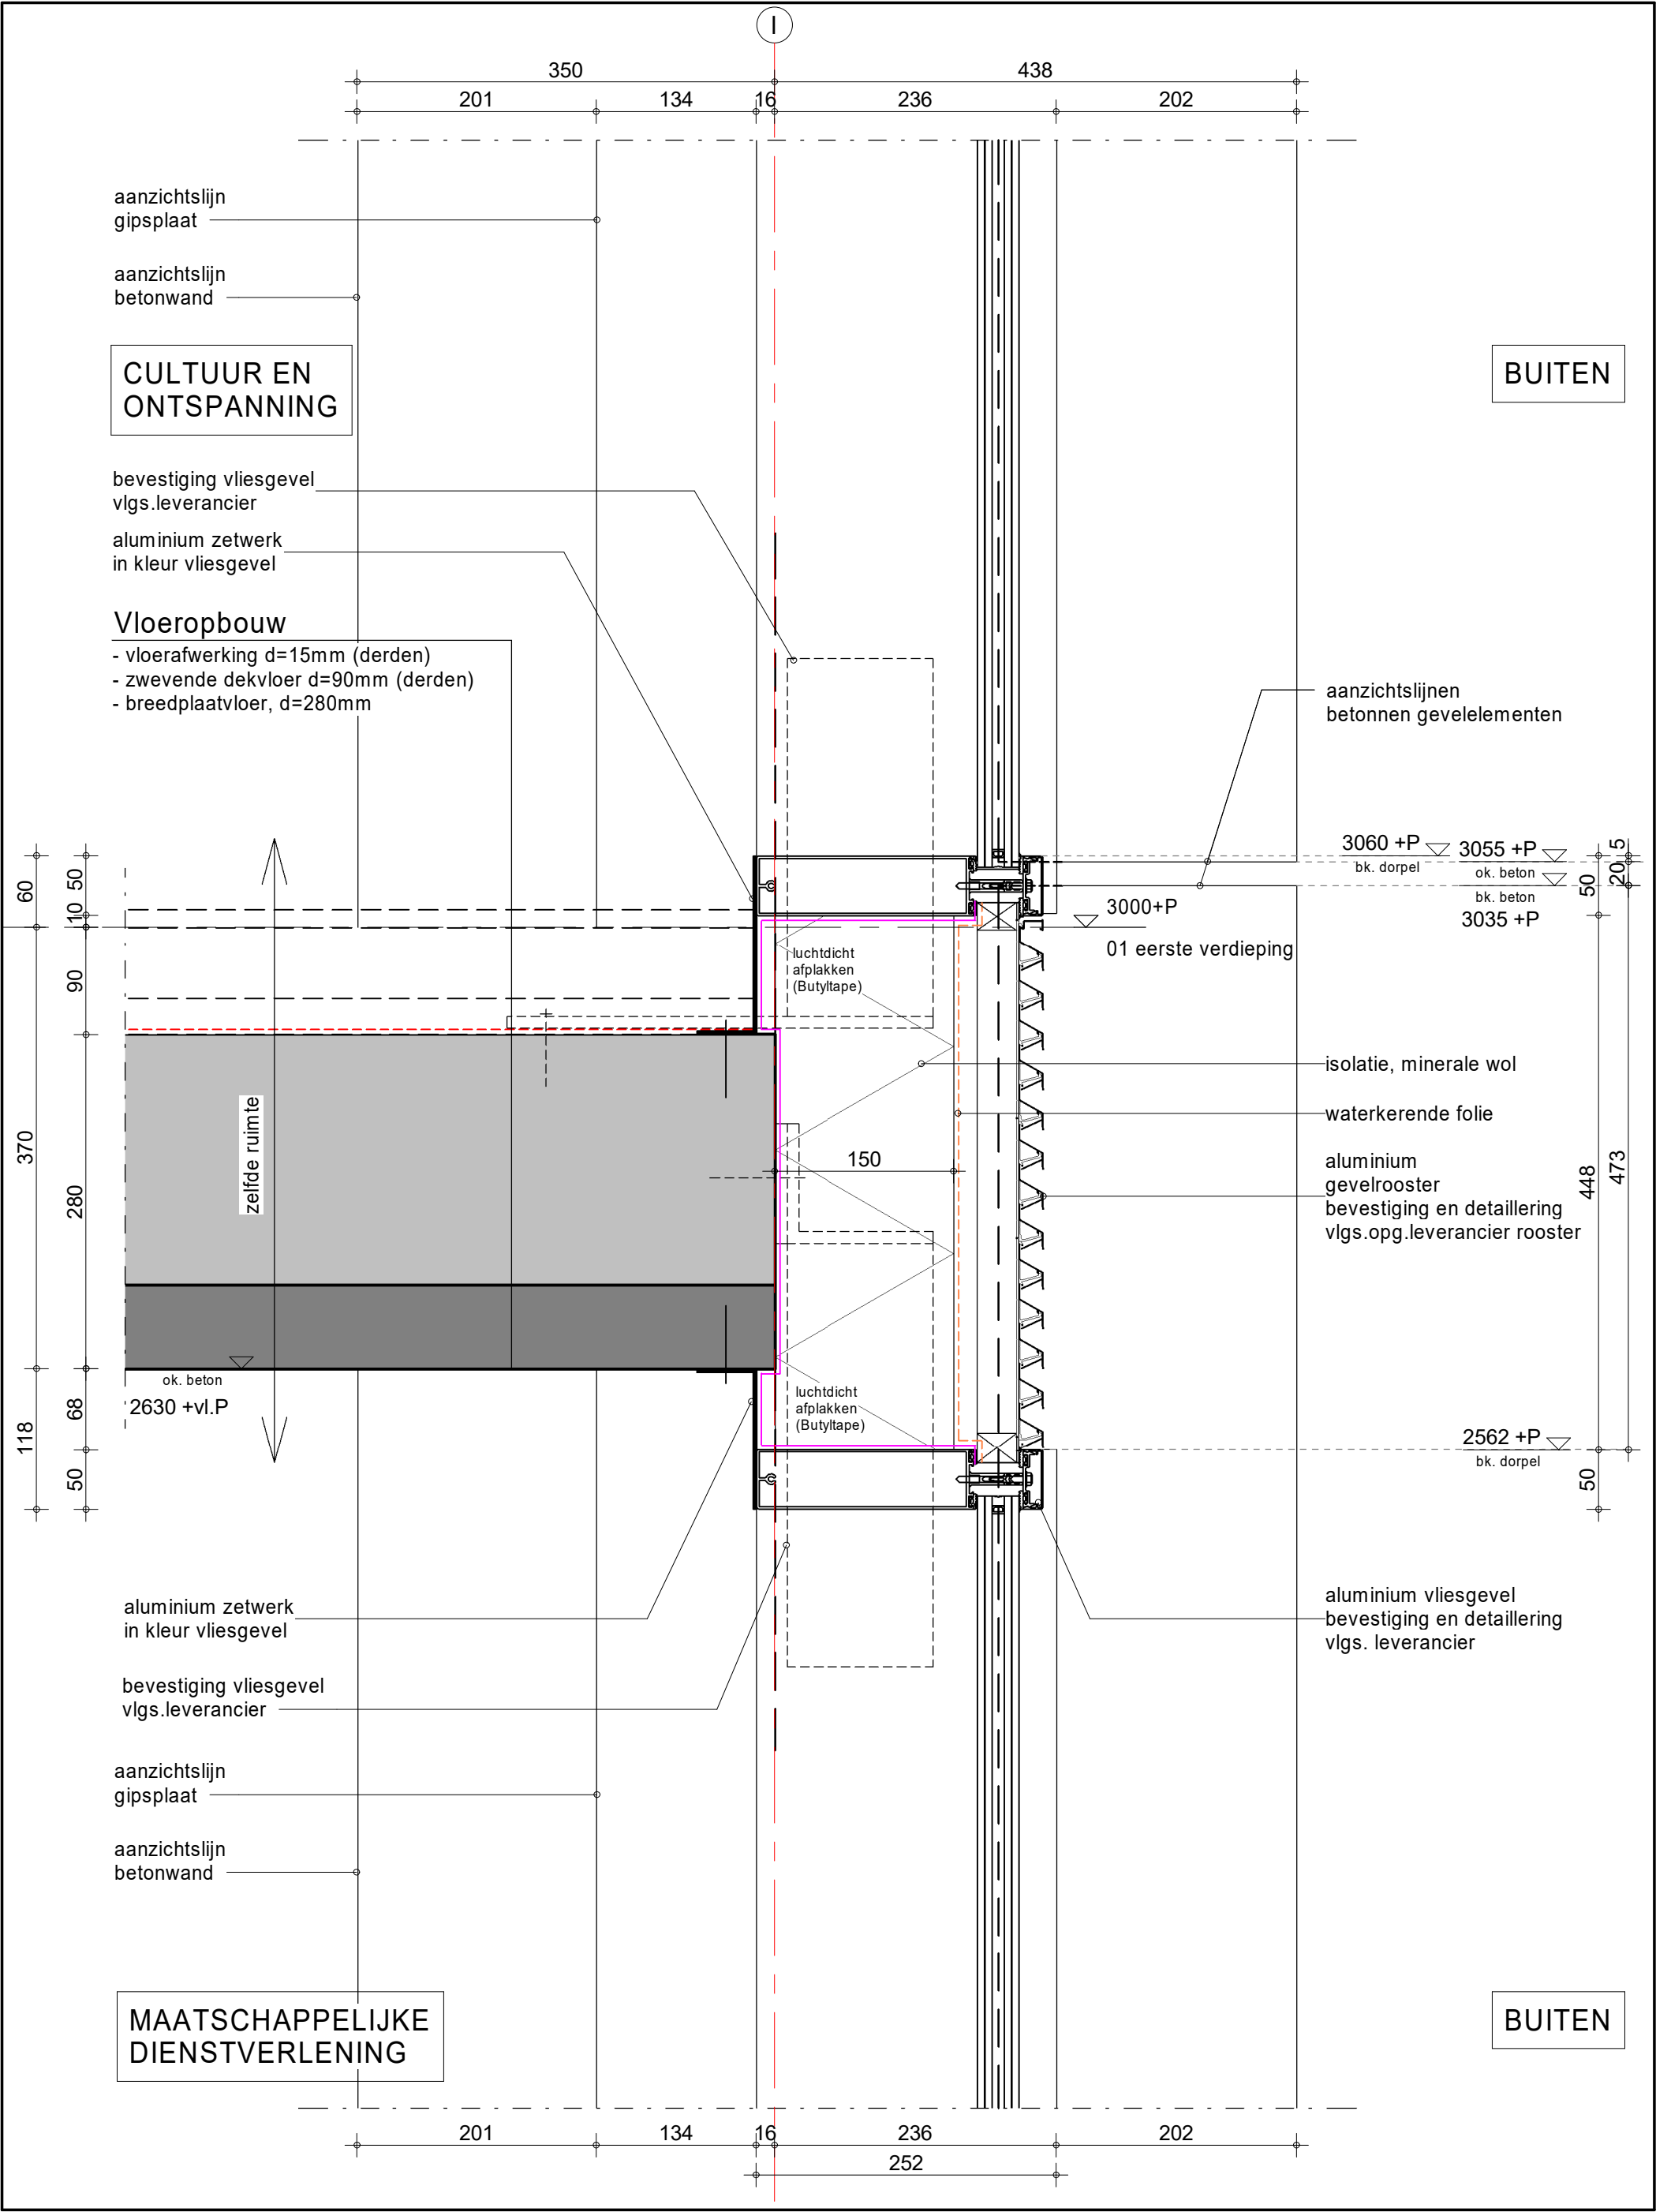


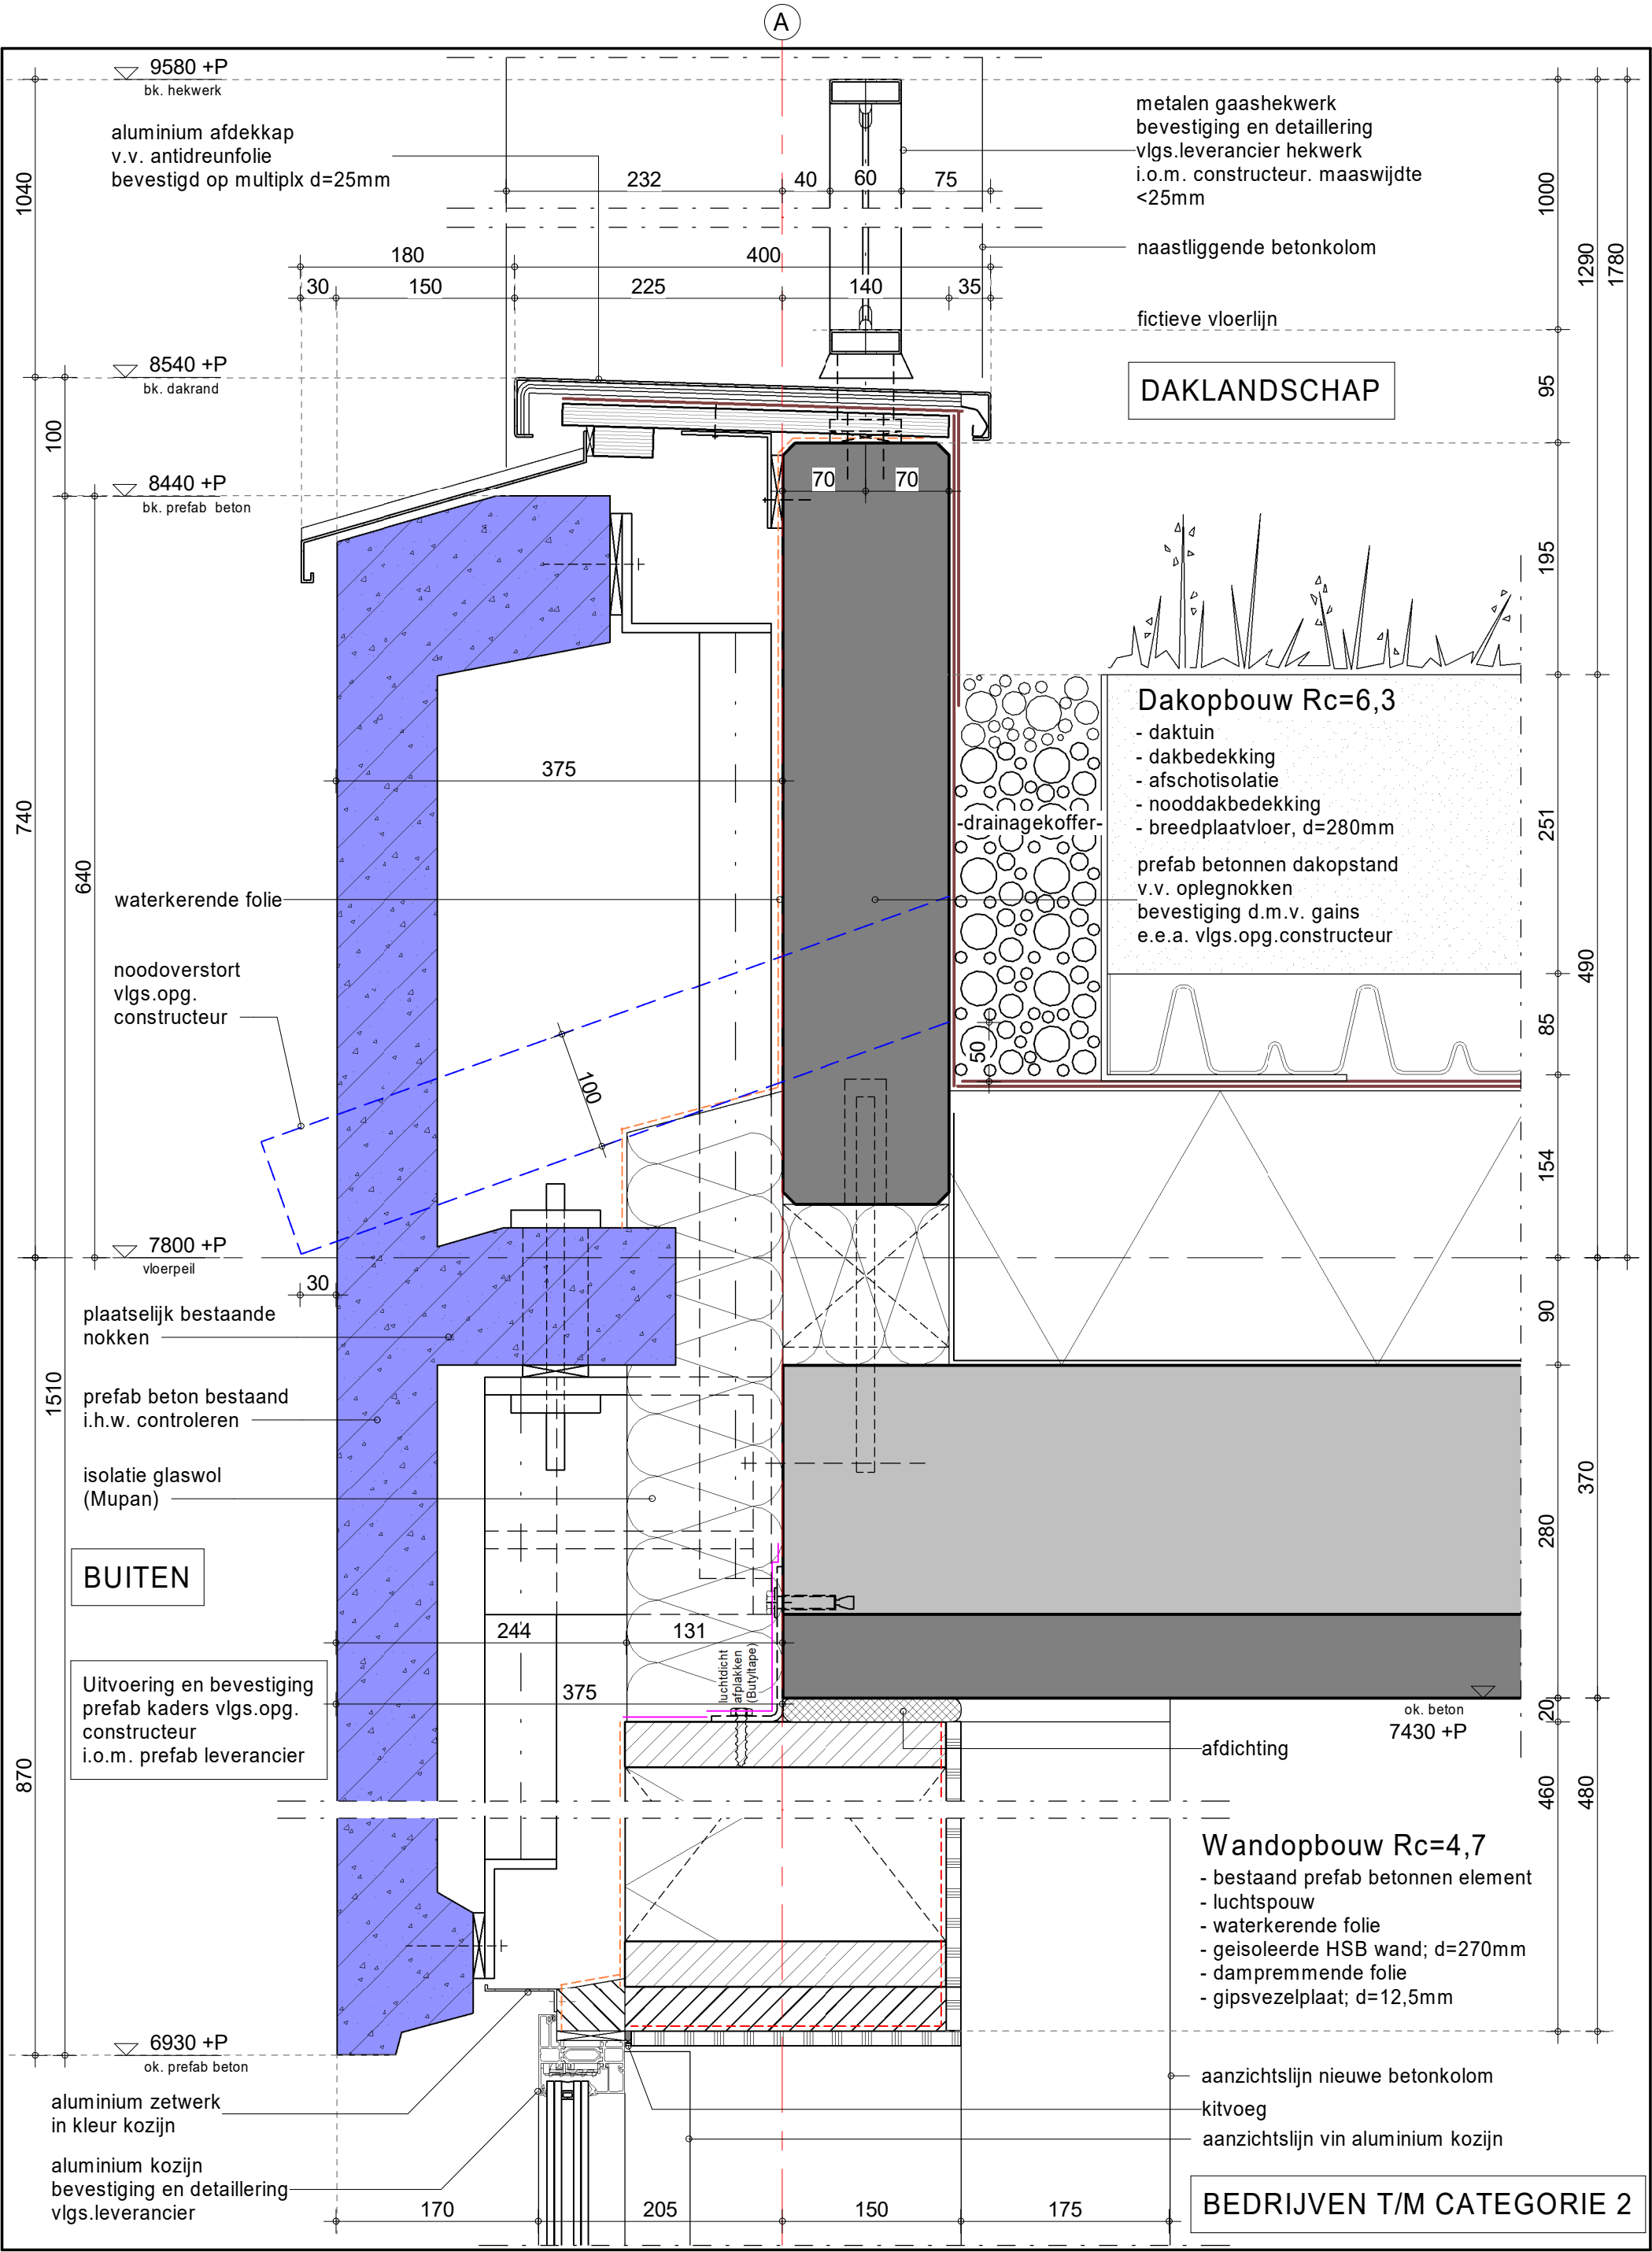


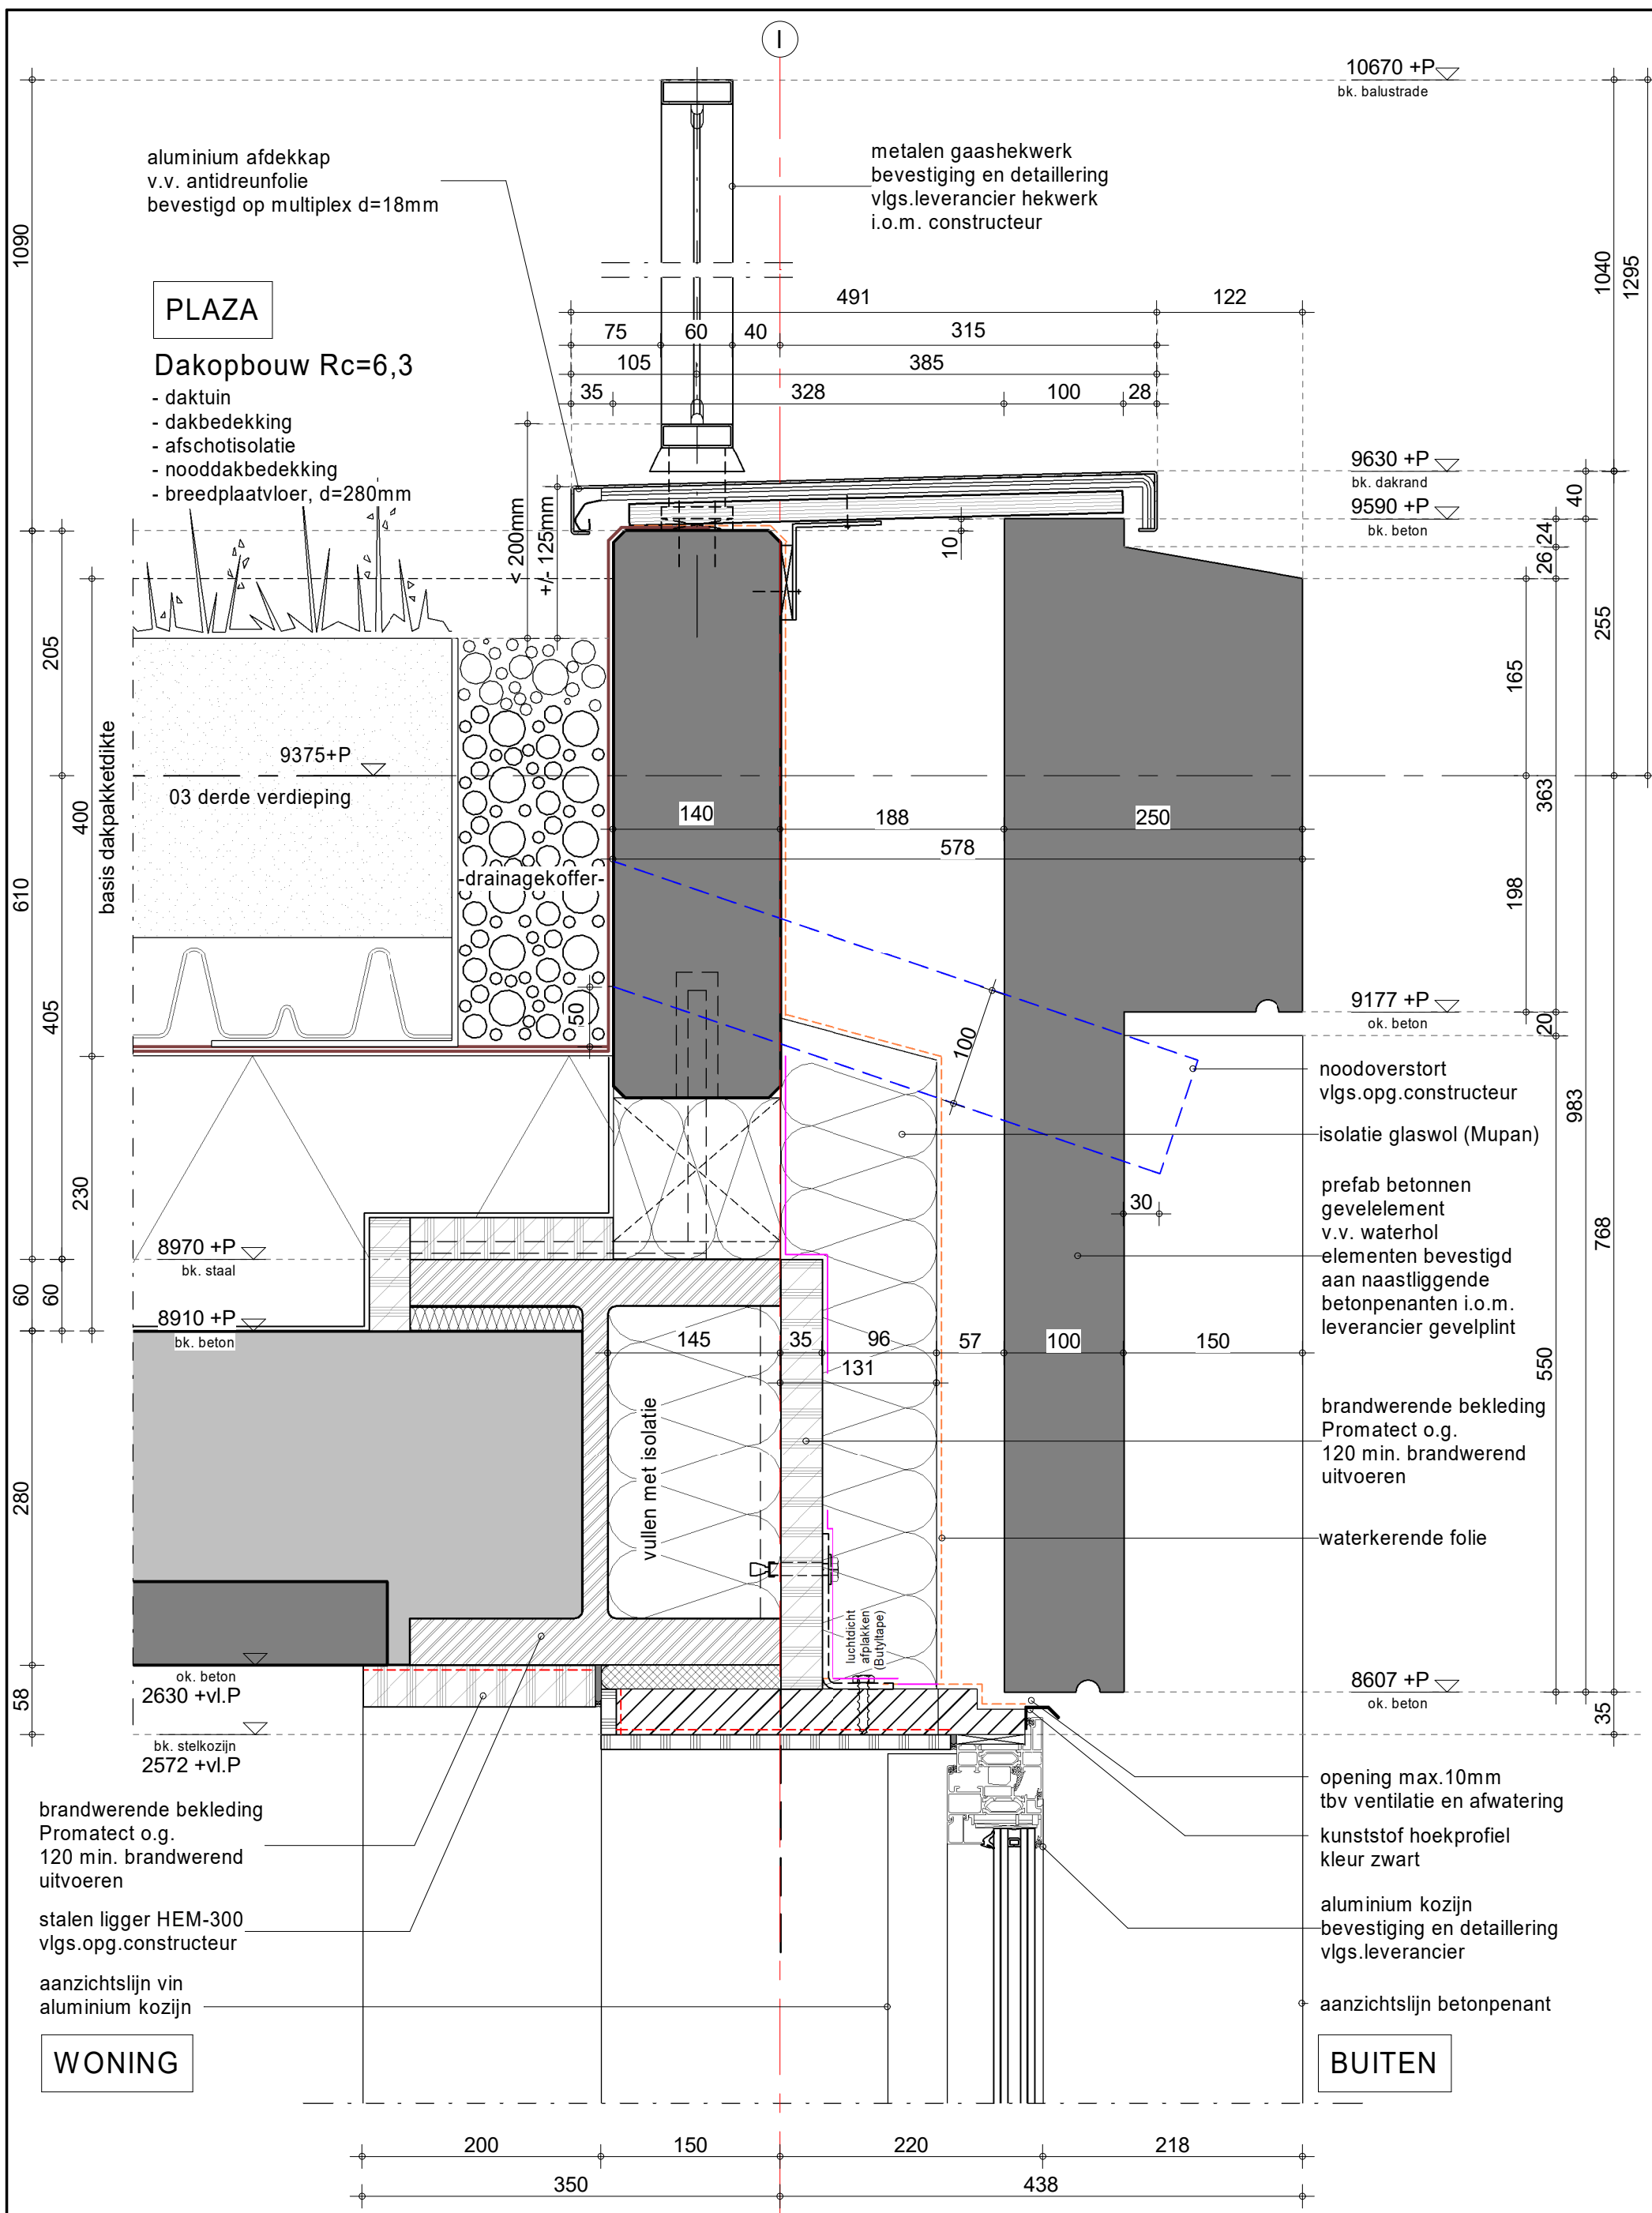


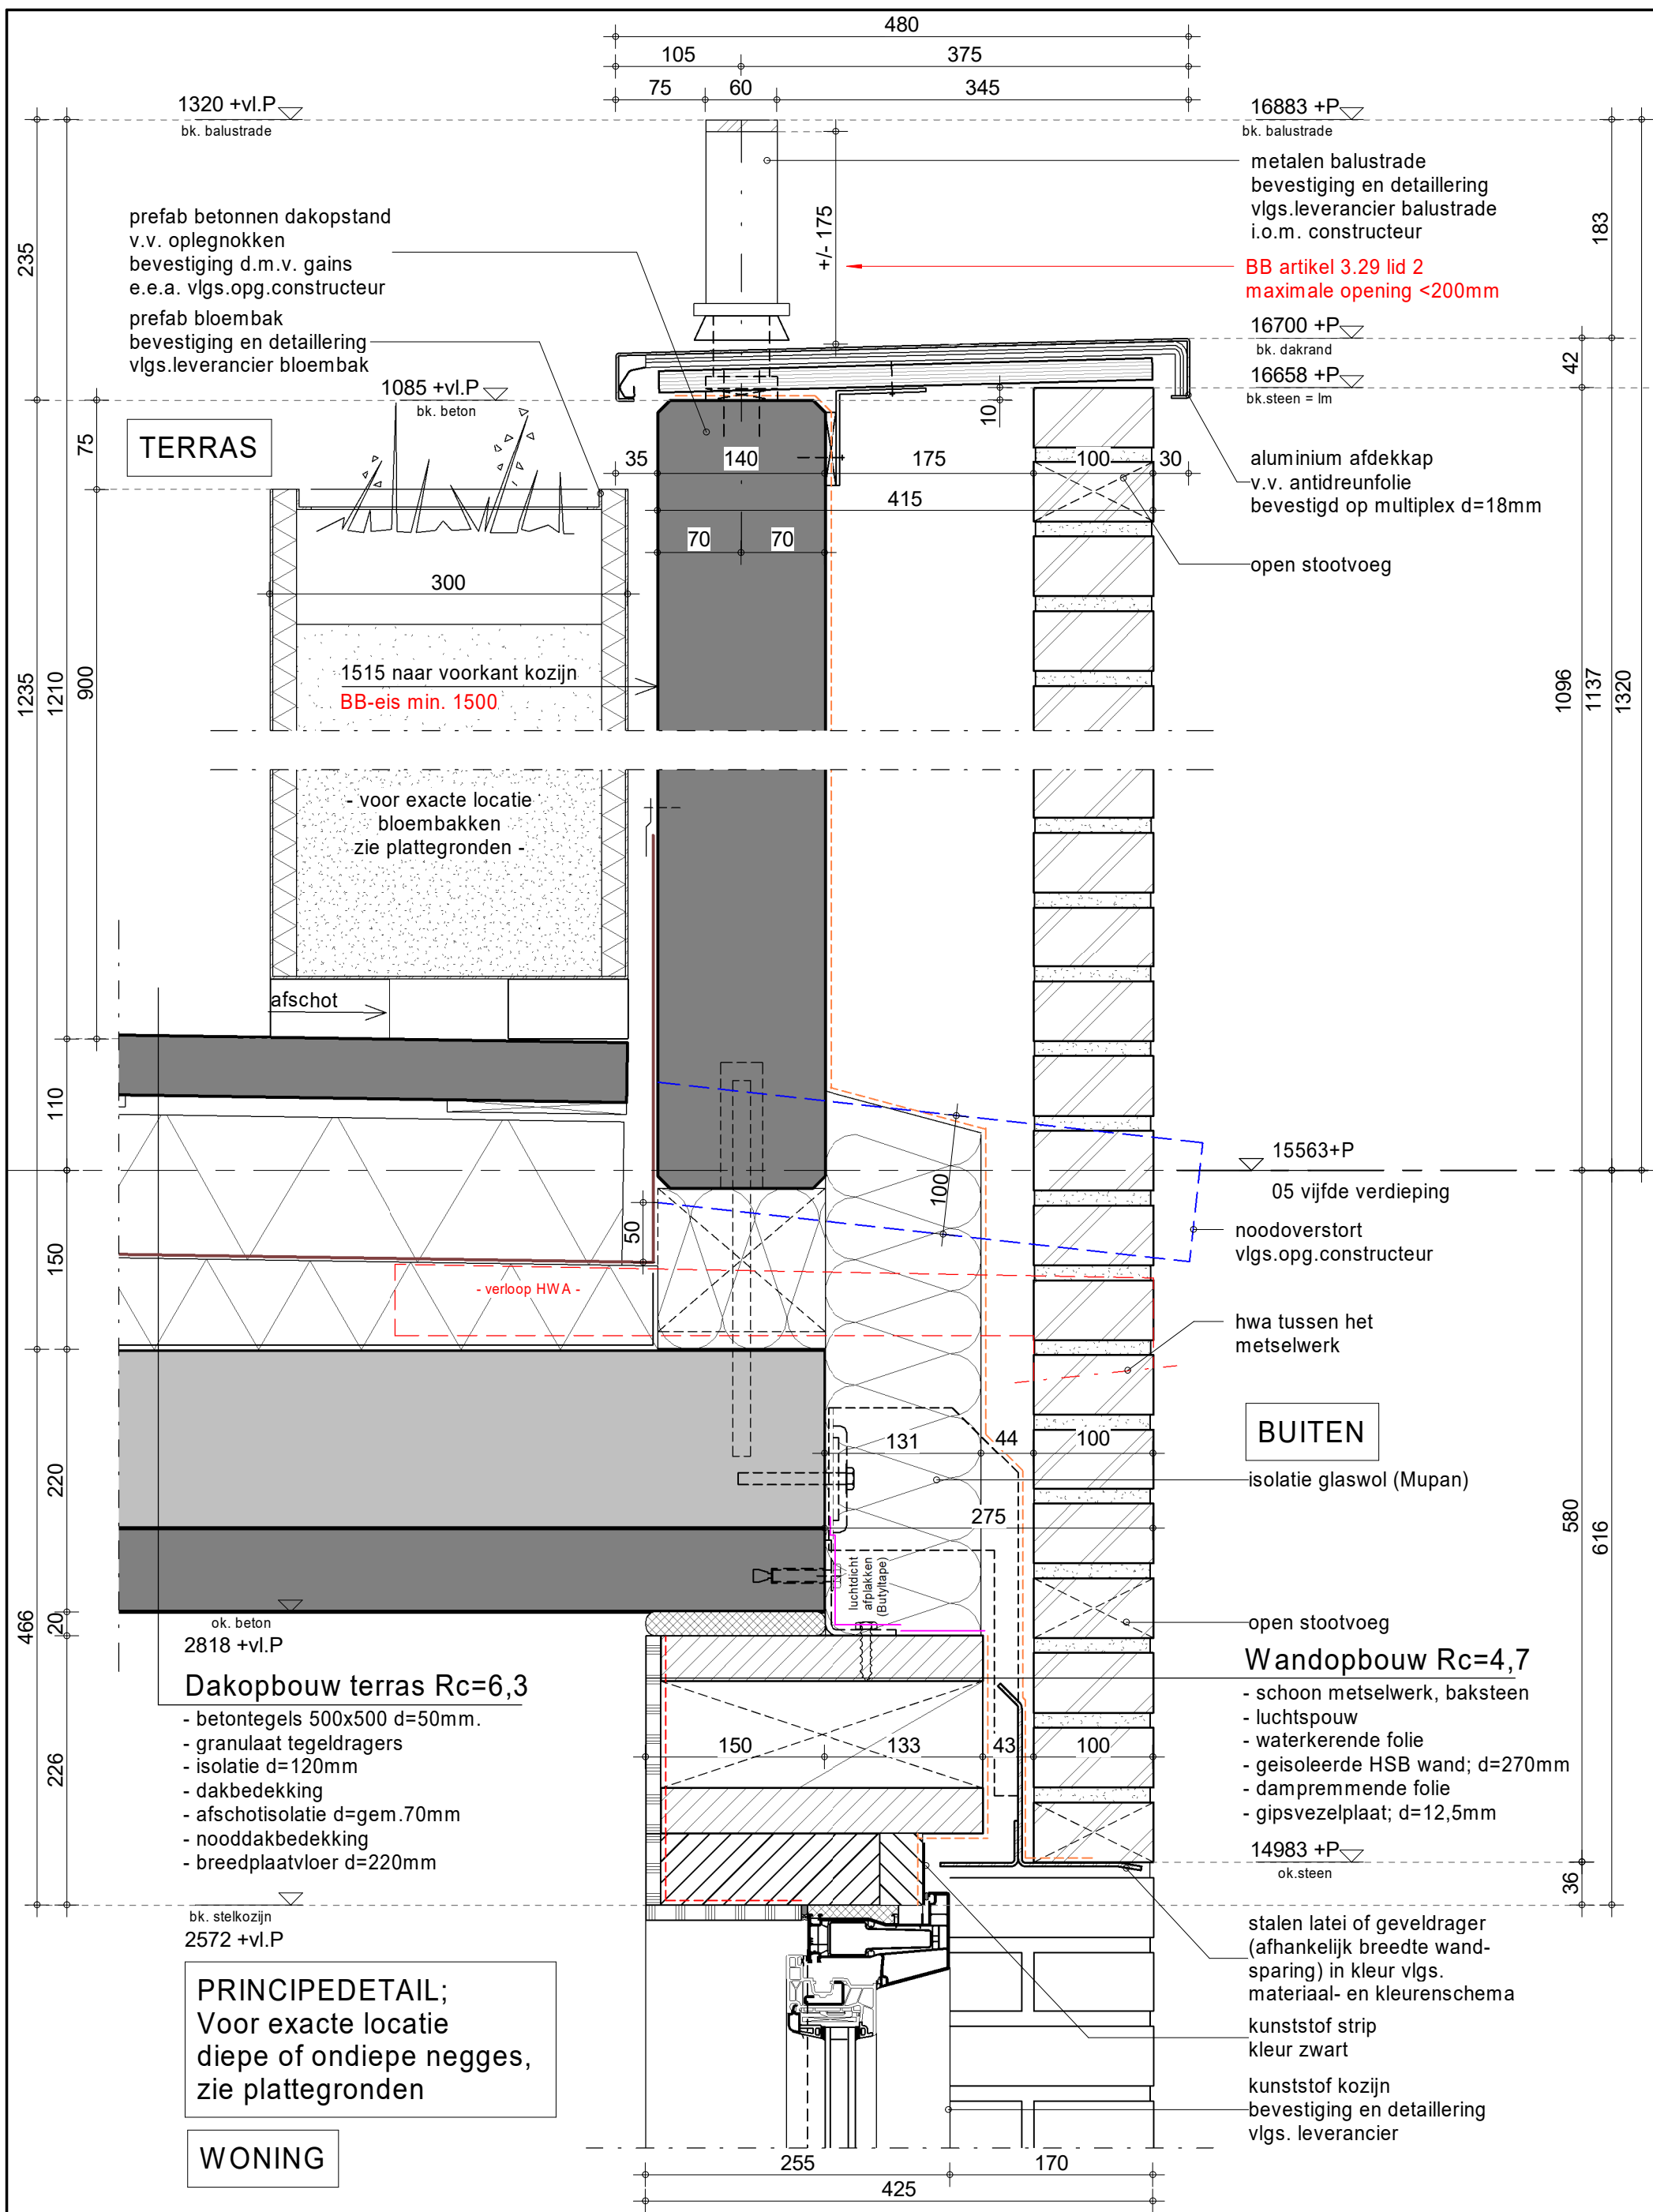

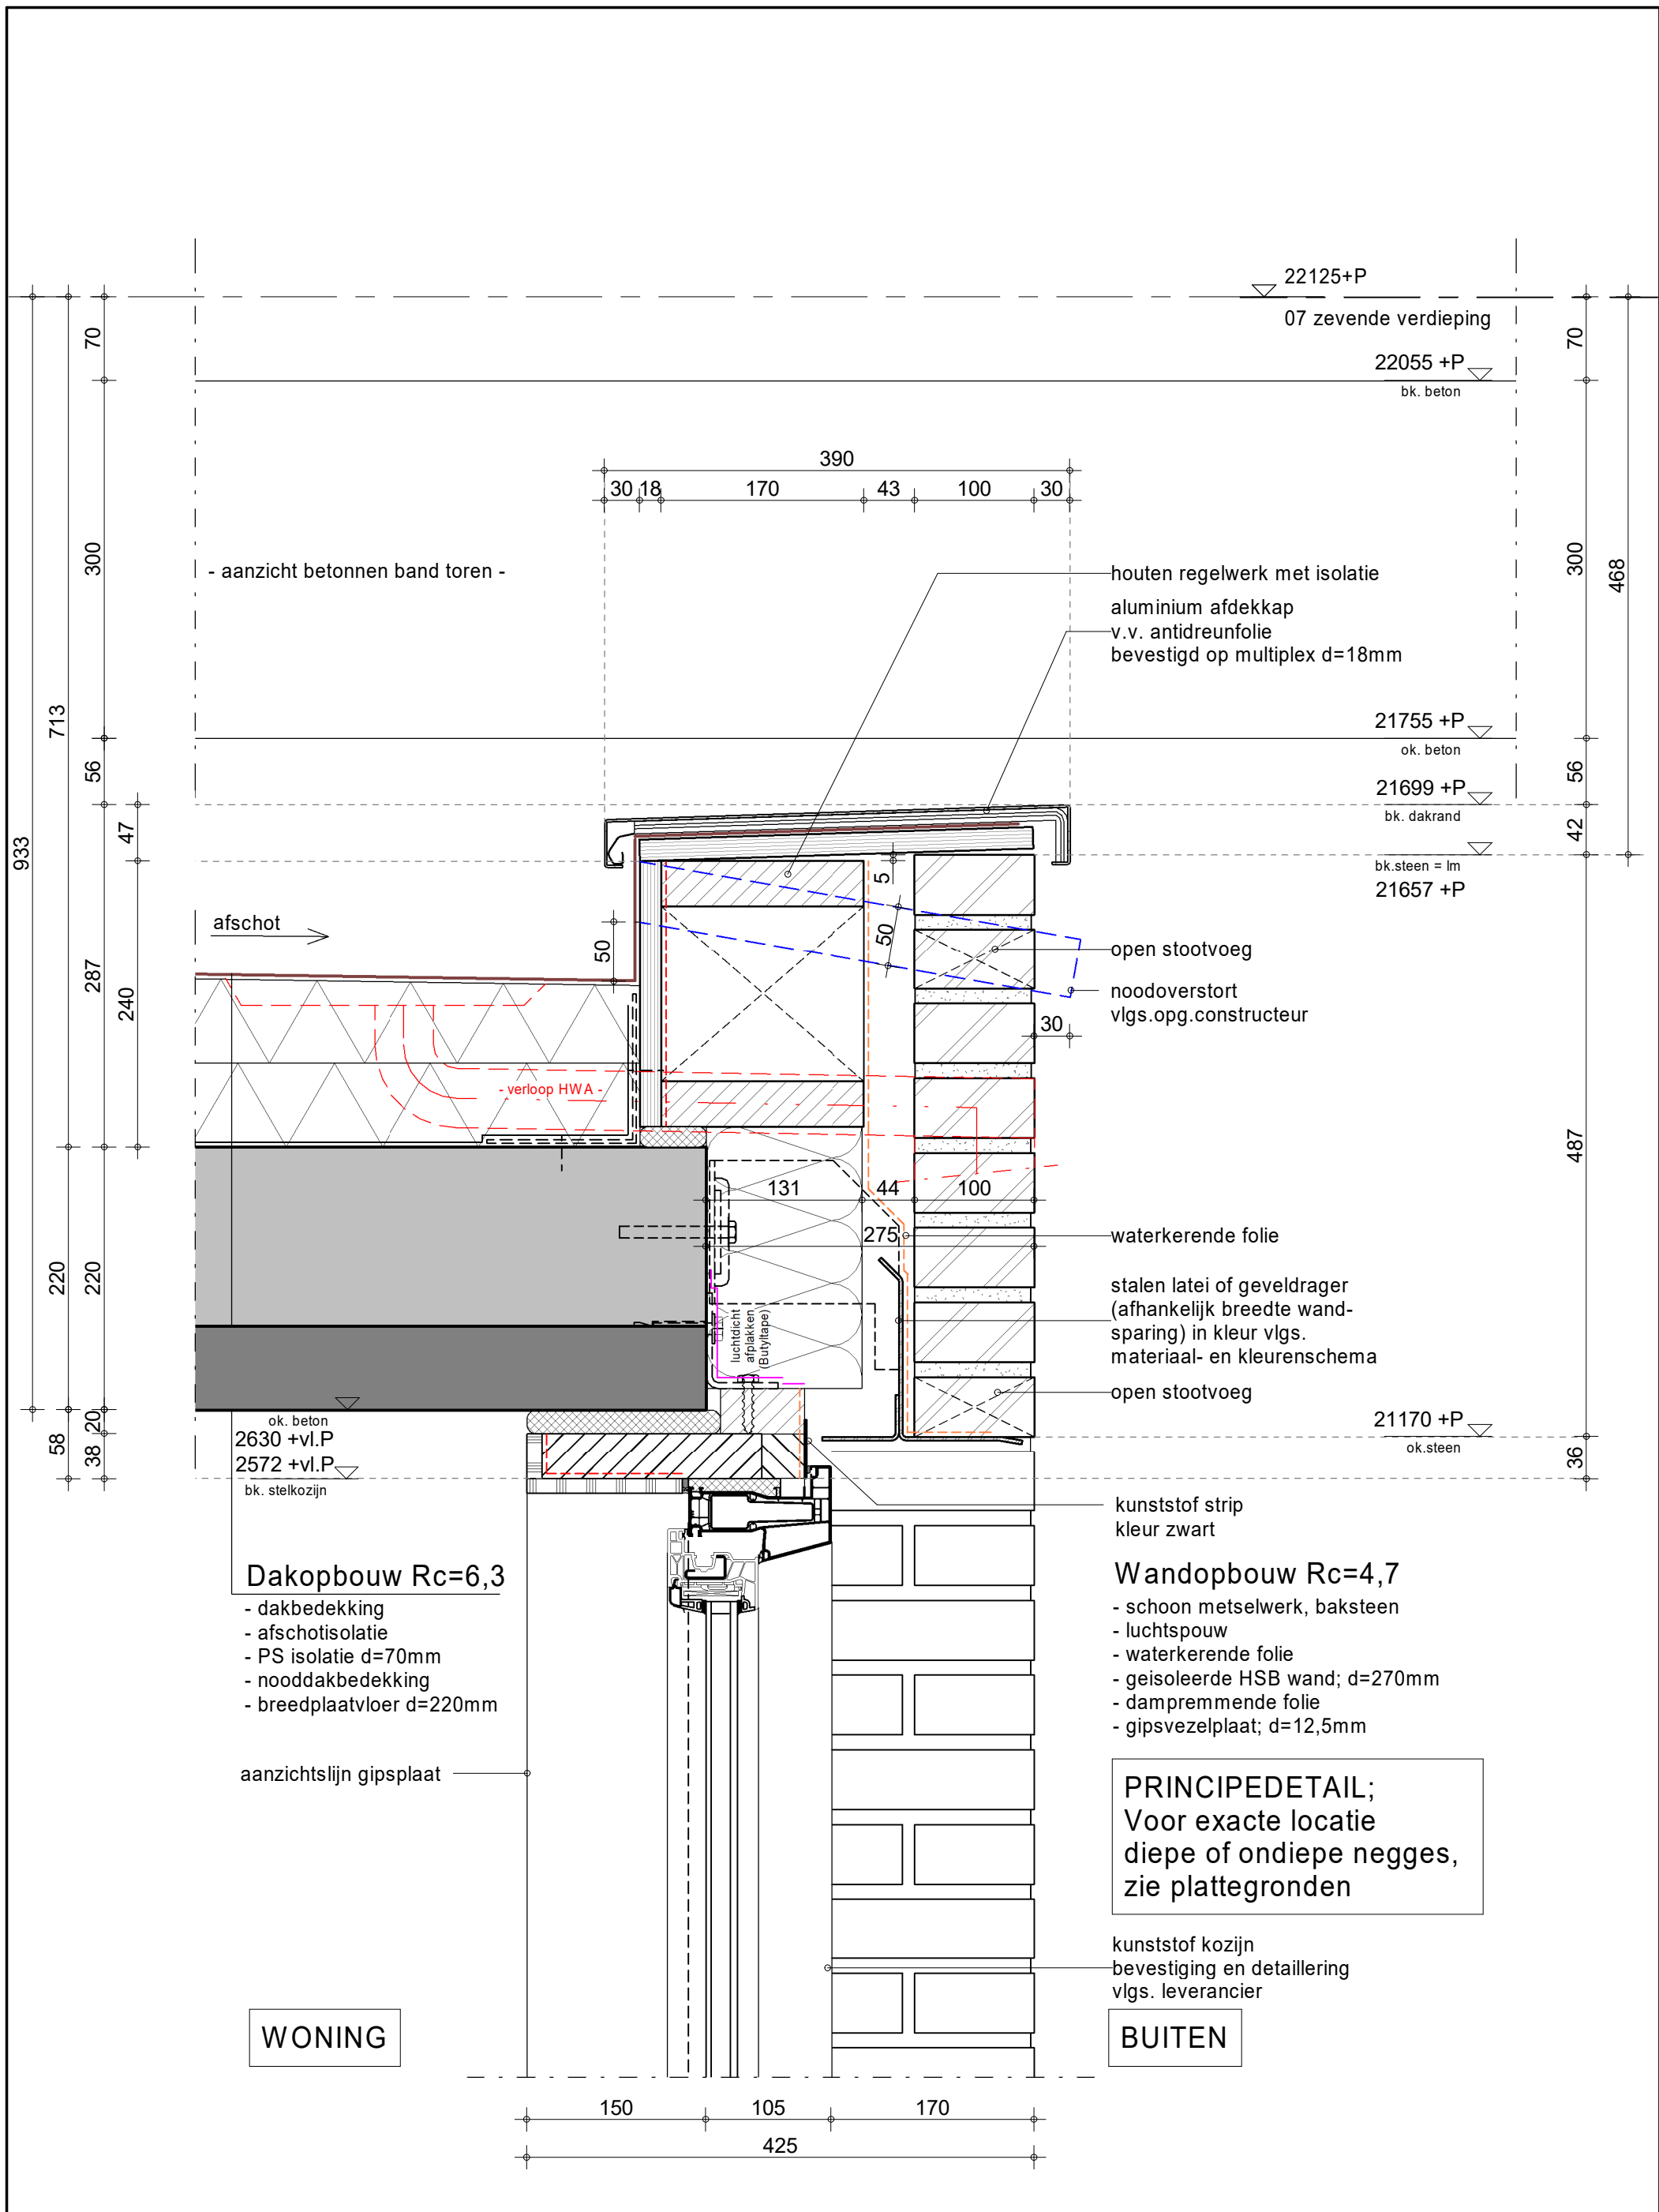

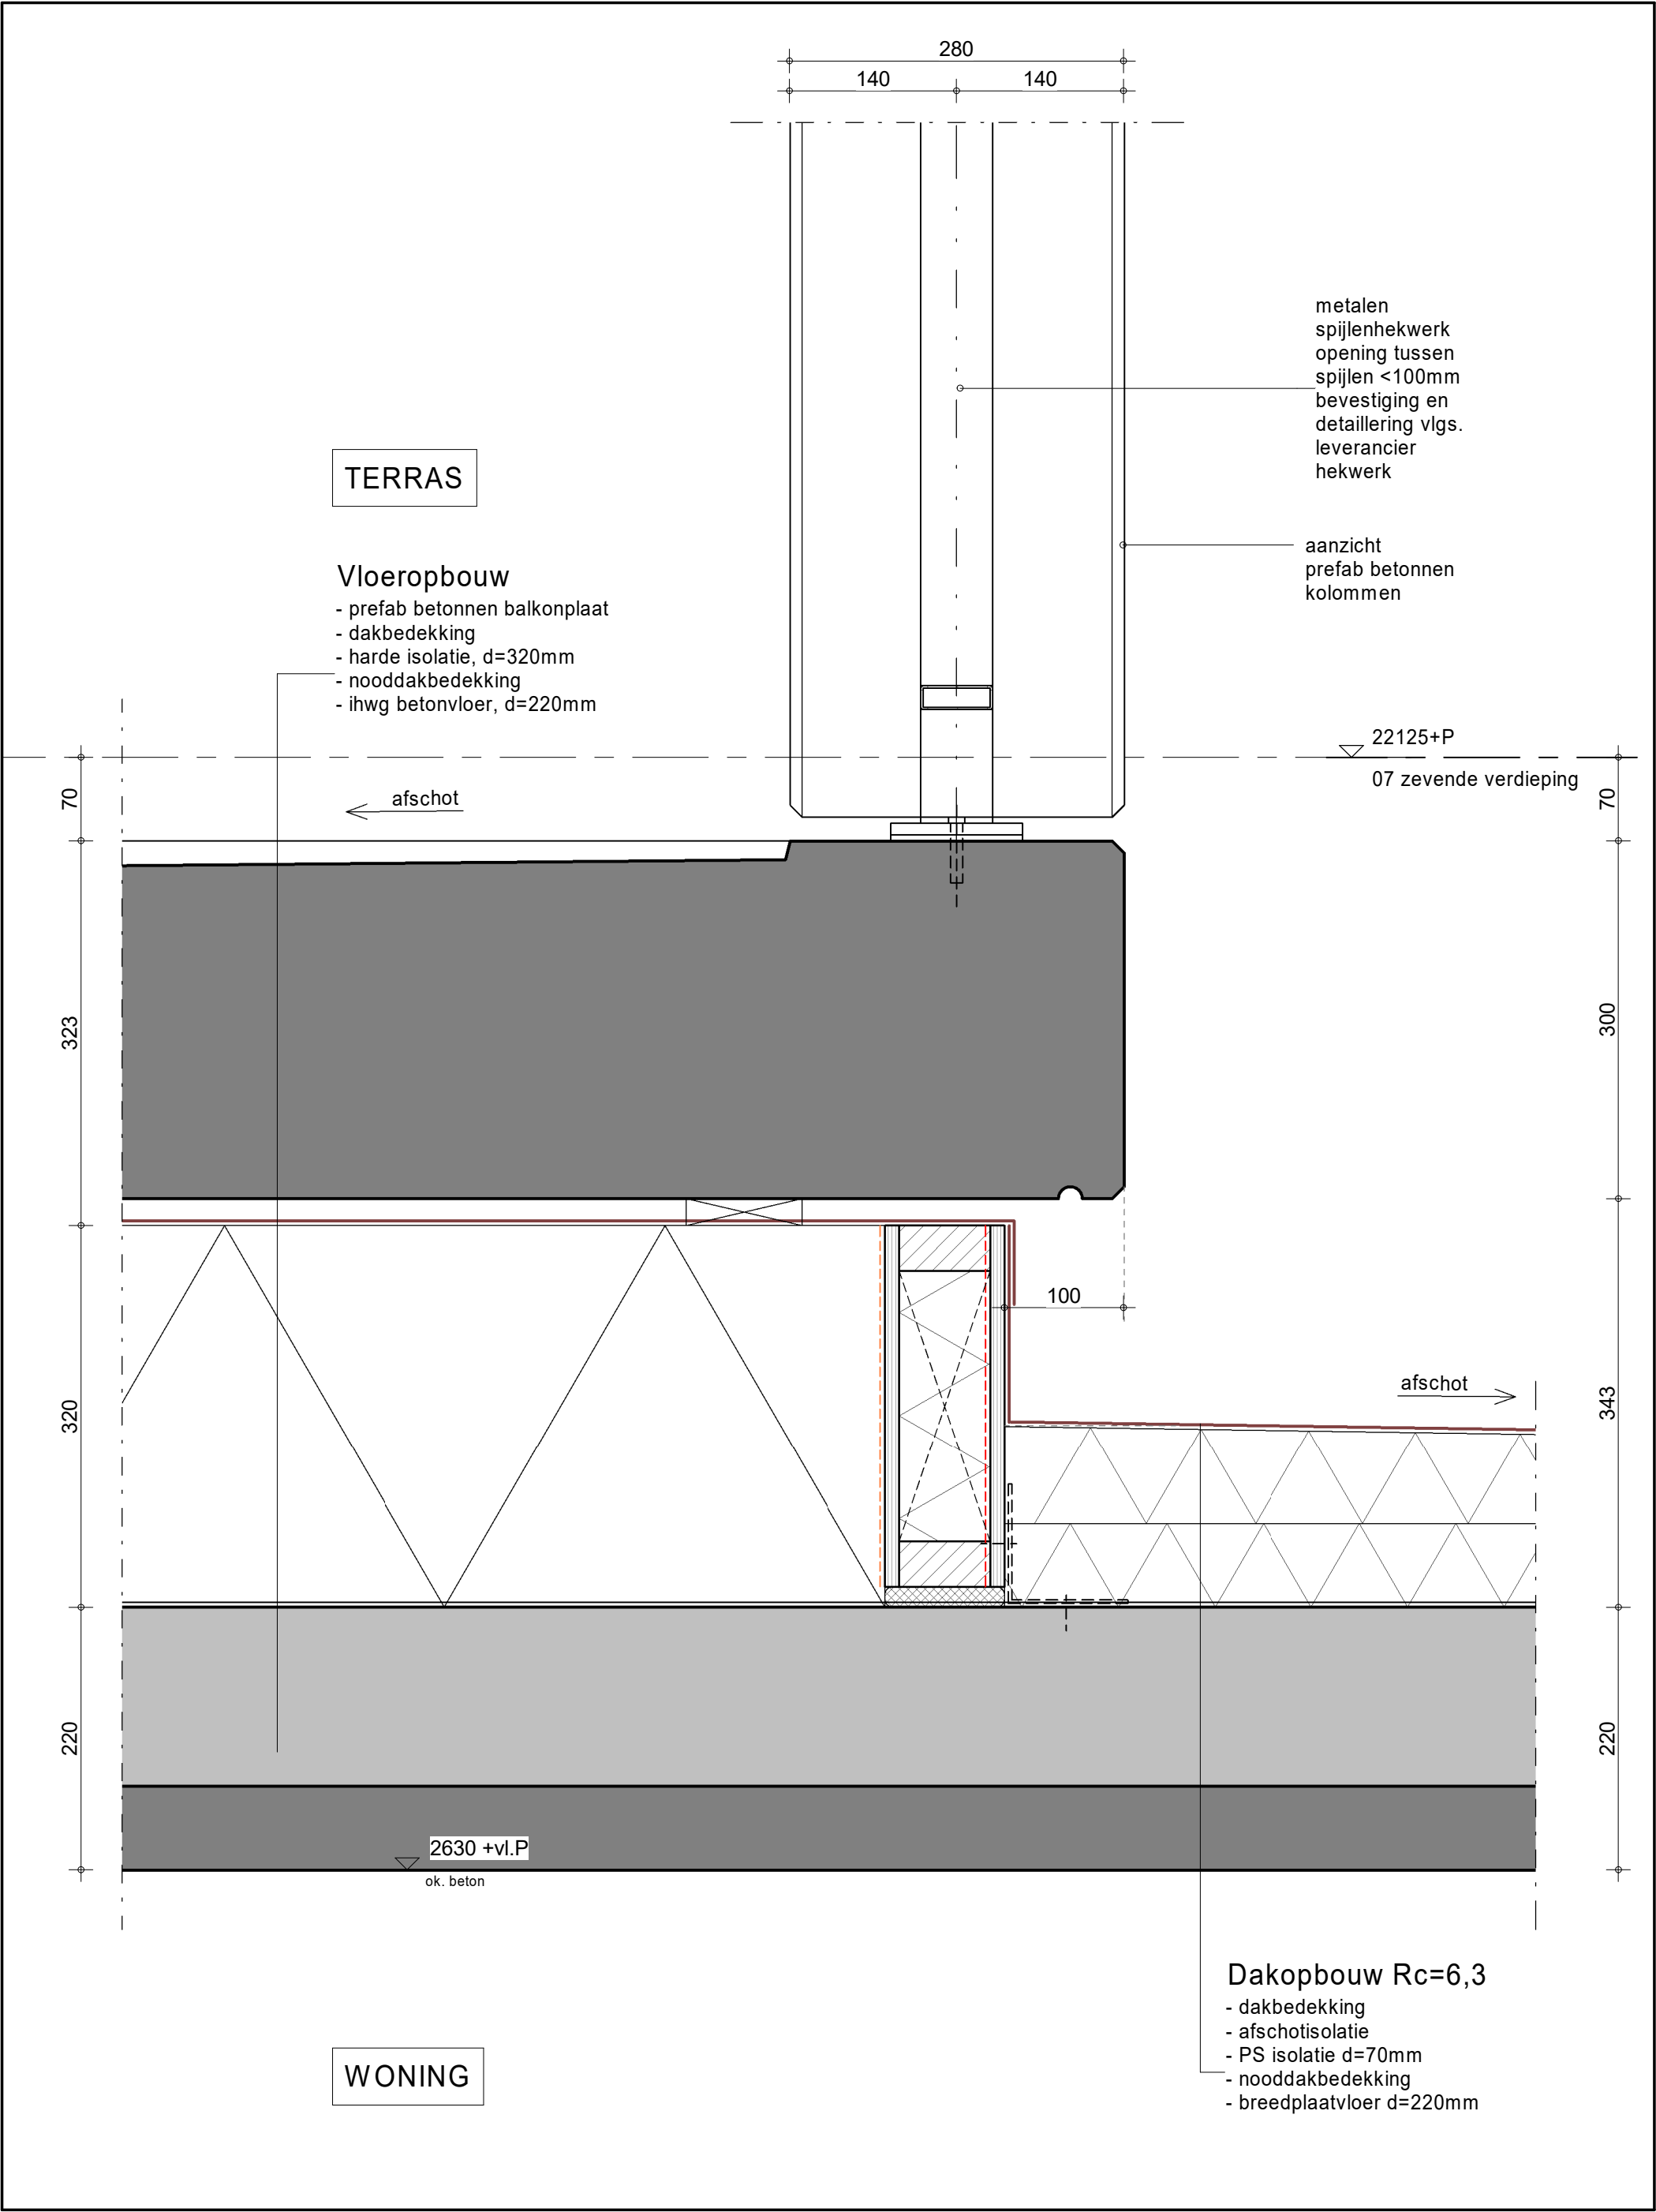

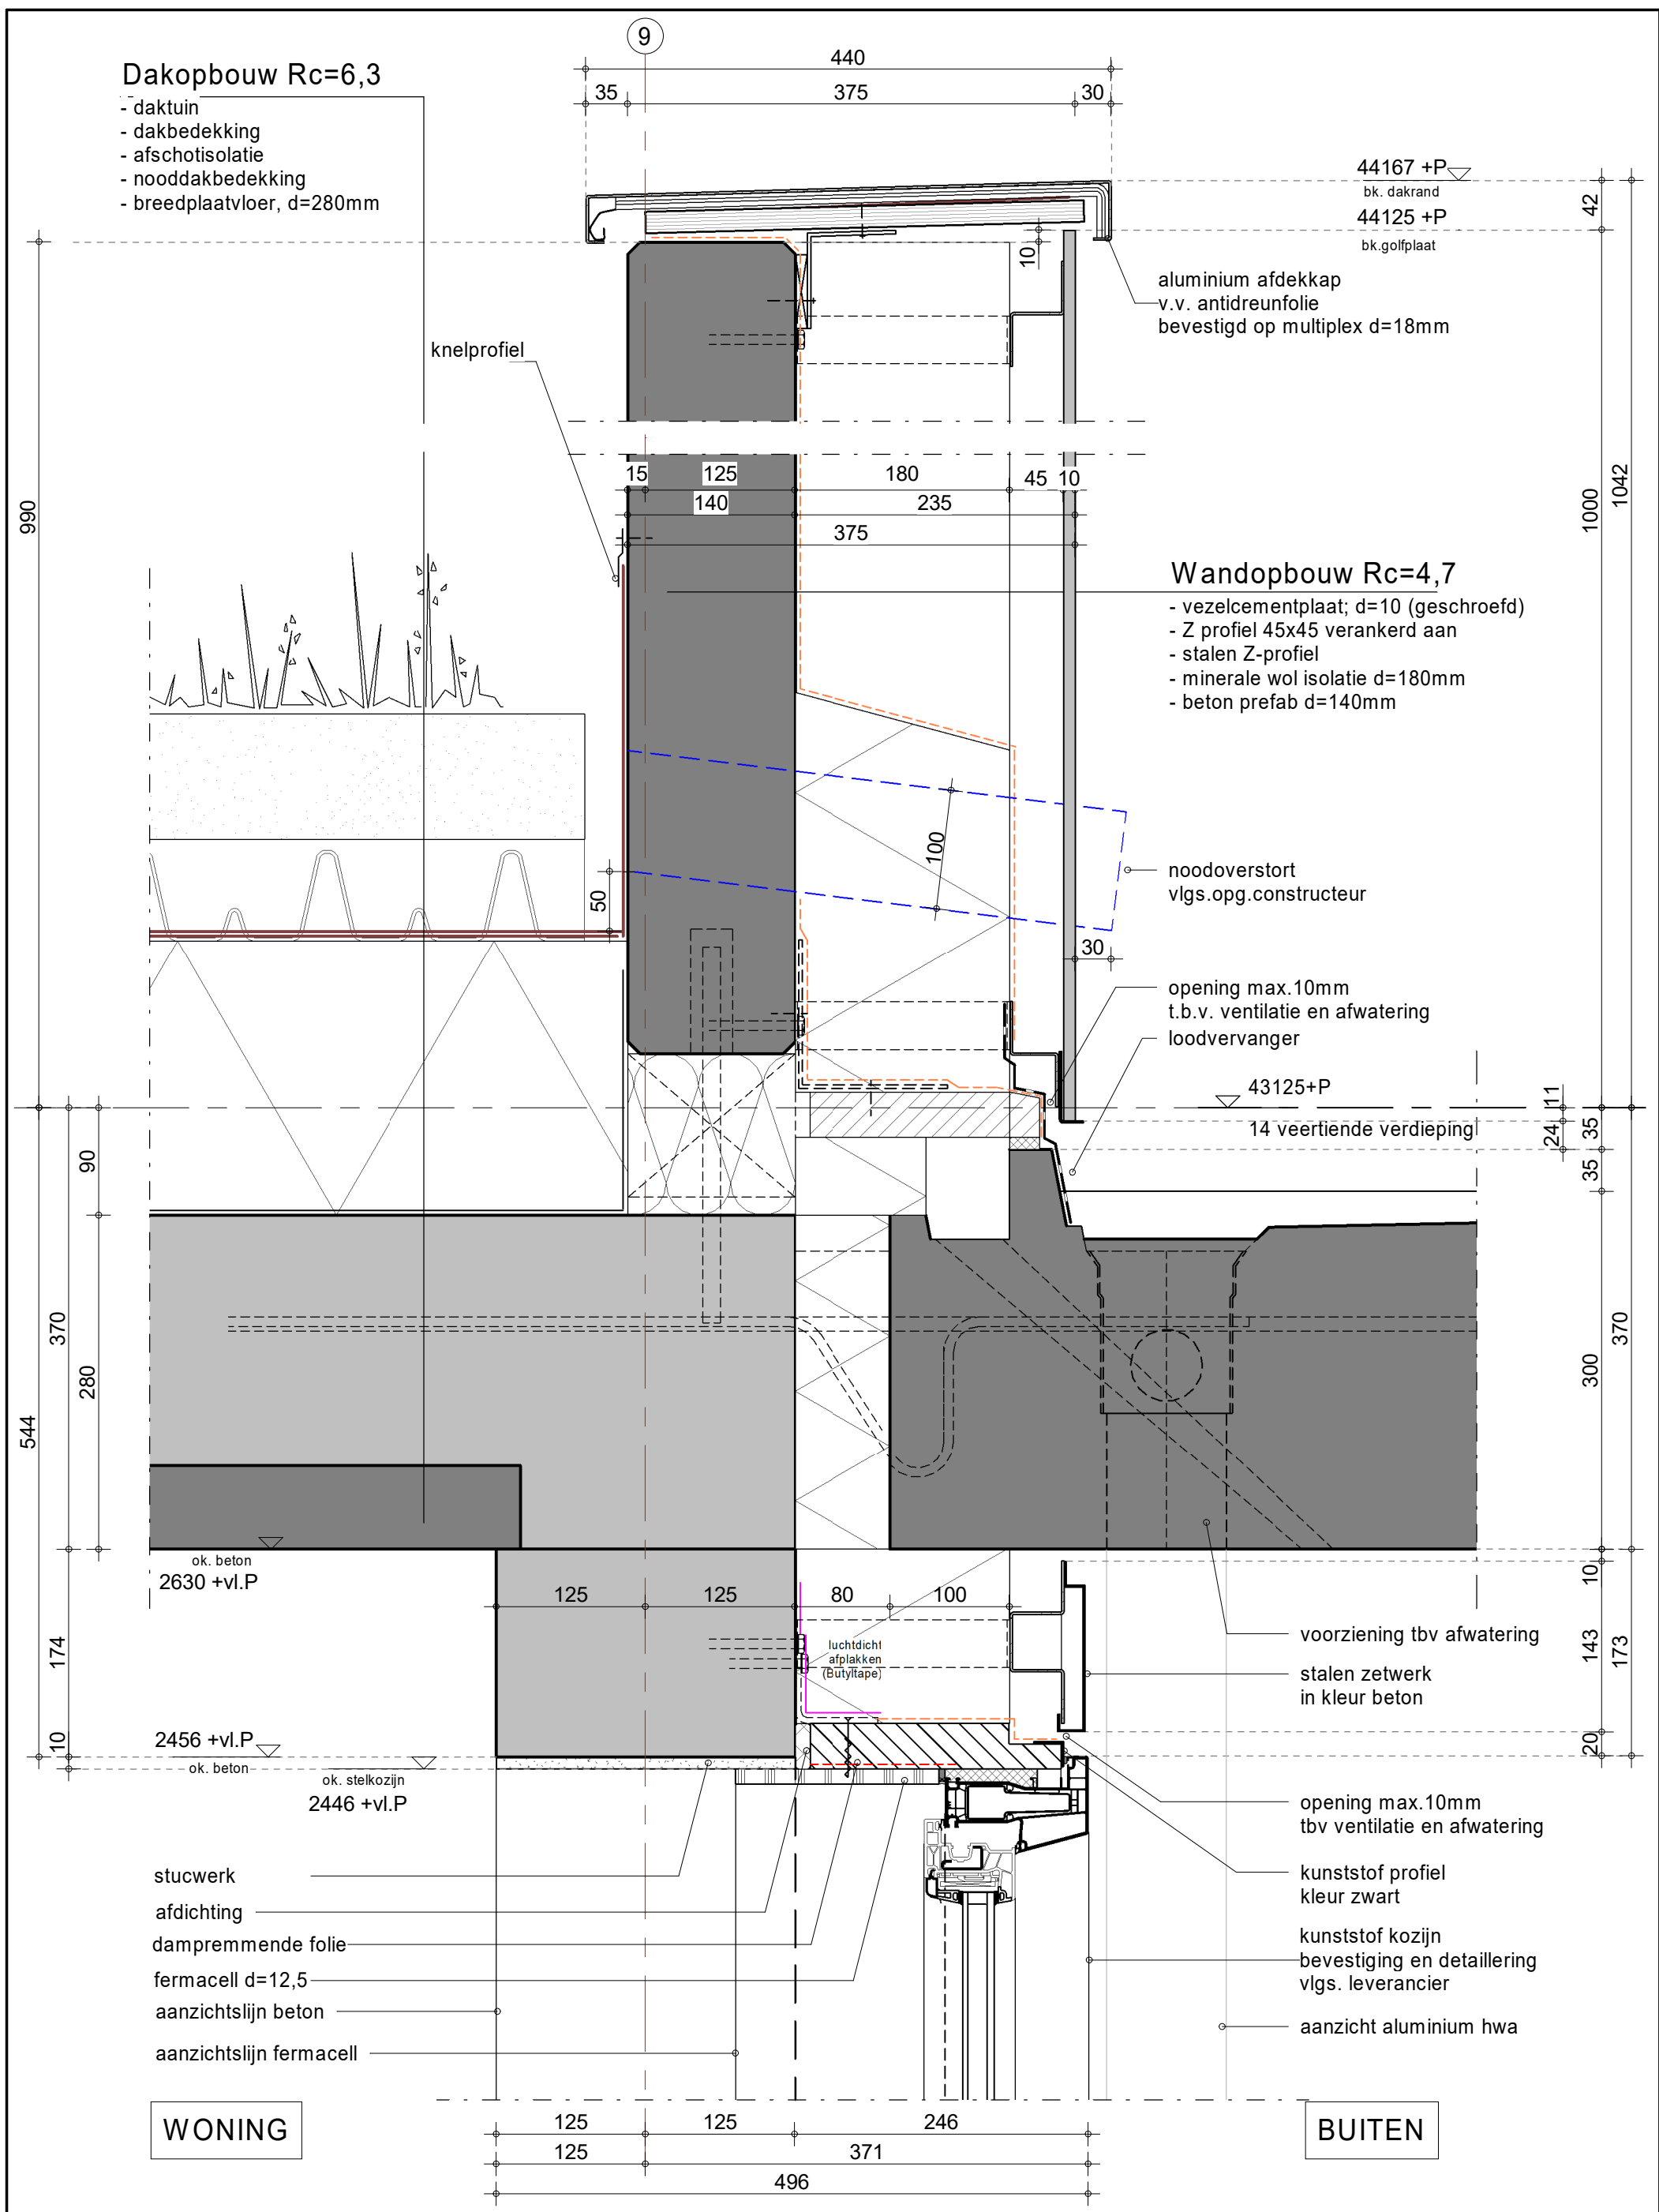

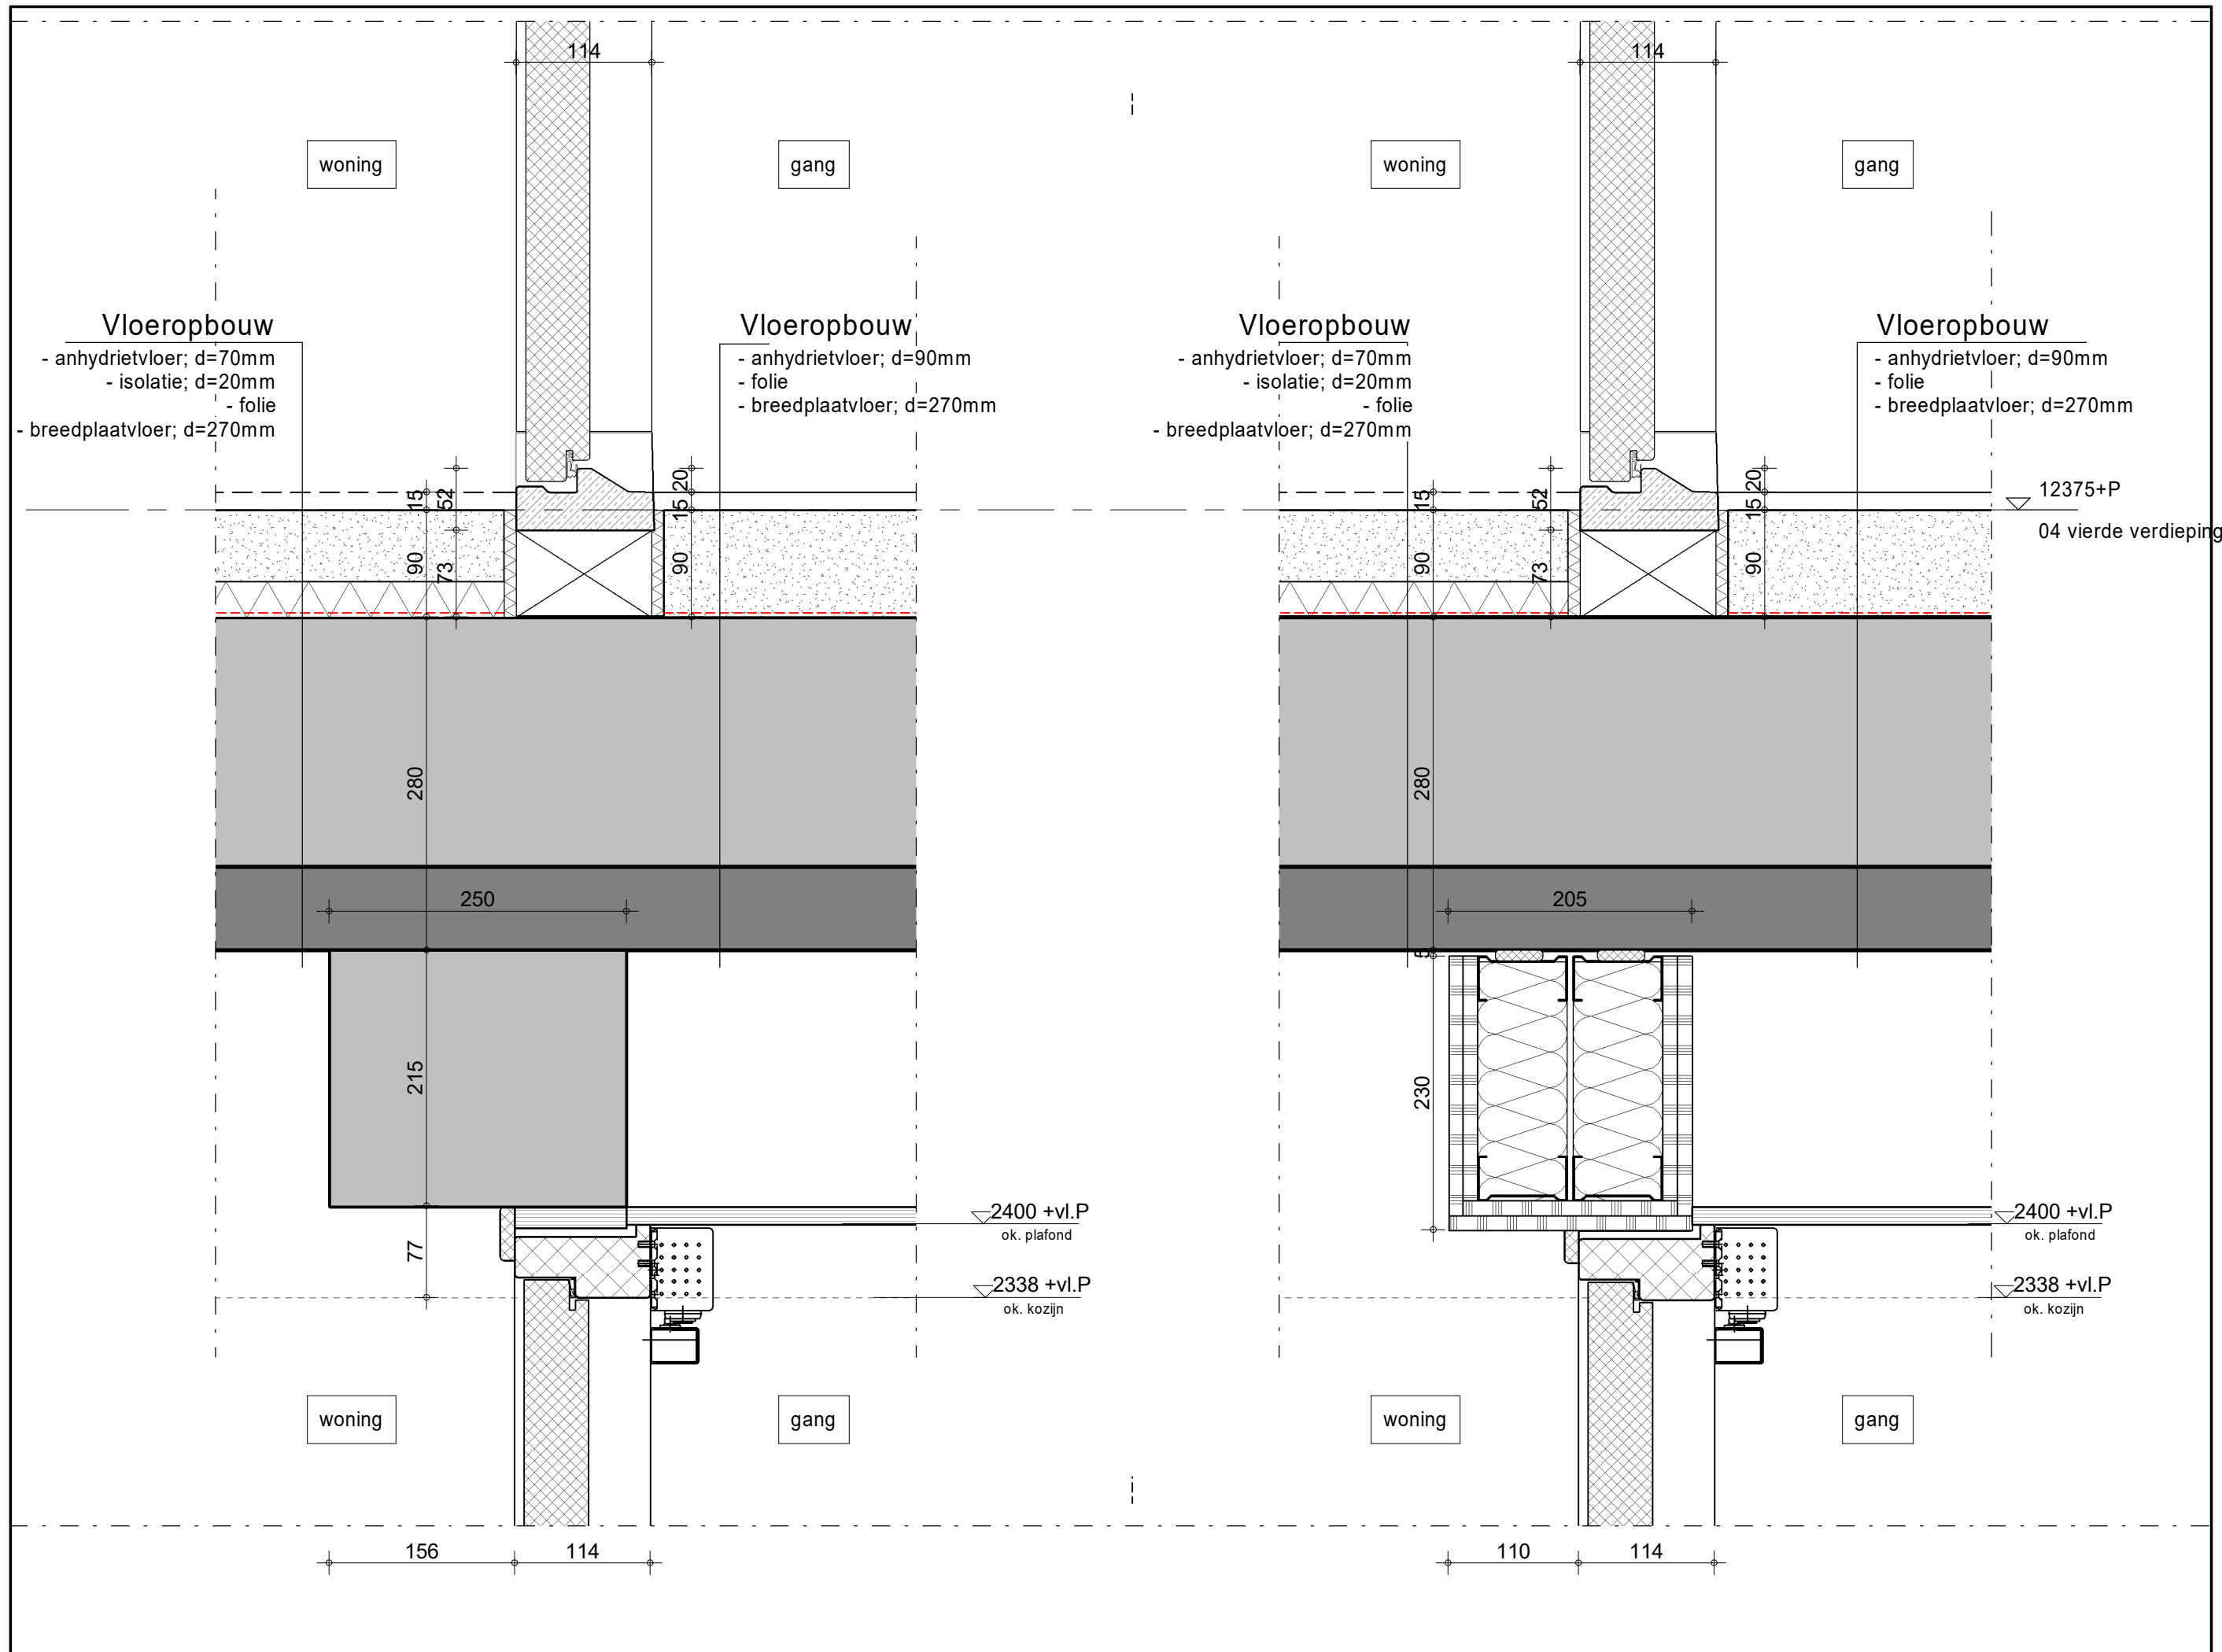

Projectnummer 12093
Schaal 1 : 5
Datum 17-02-2023
Wijziging A 13-06-2023
Detail 22.001
Det.nr. Orange

Project ZOHO Rotterdam
Kavel 1.0
Fase Technisch Ontwerp, WABO
Onderwerp Principedetails

INBO

Modemweg 26
3821 BS Amersfoort

