




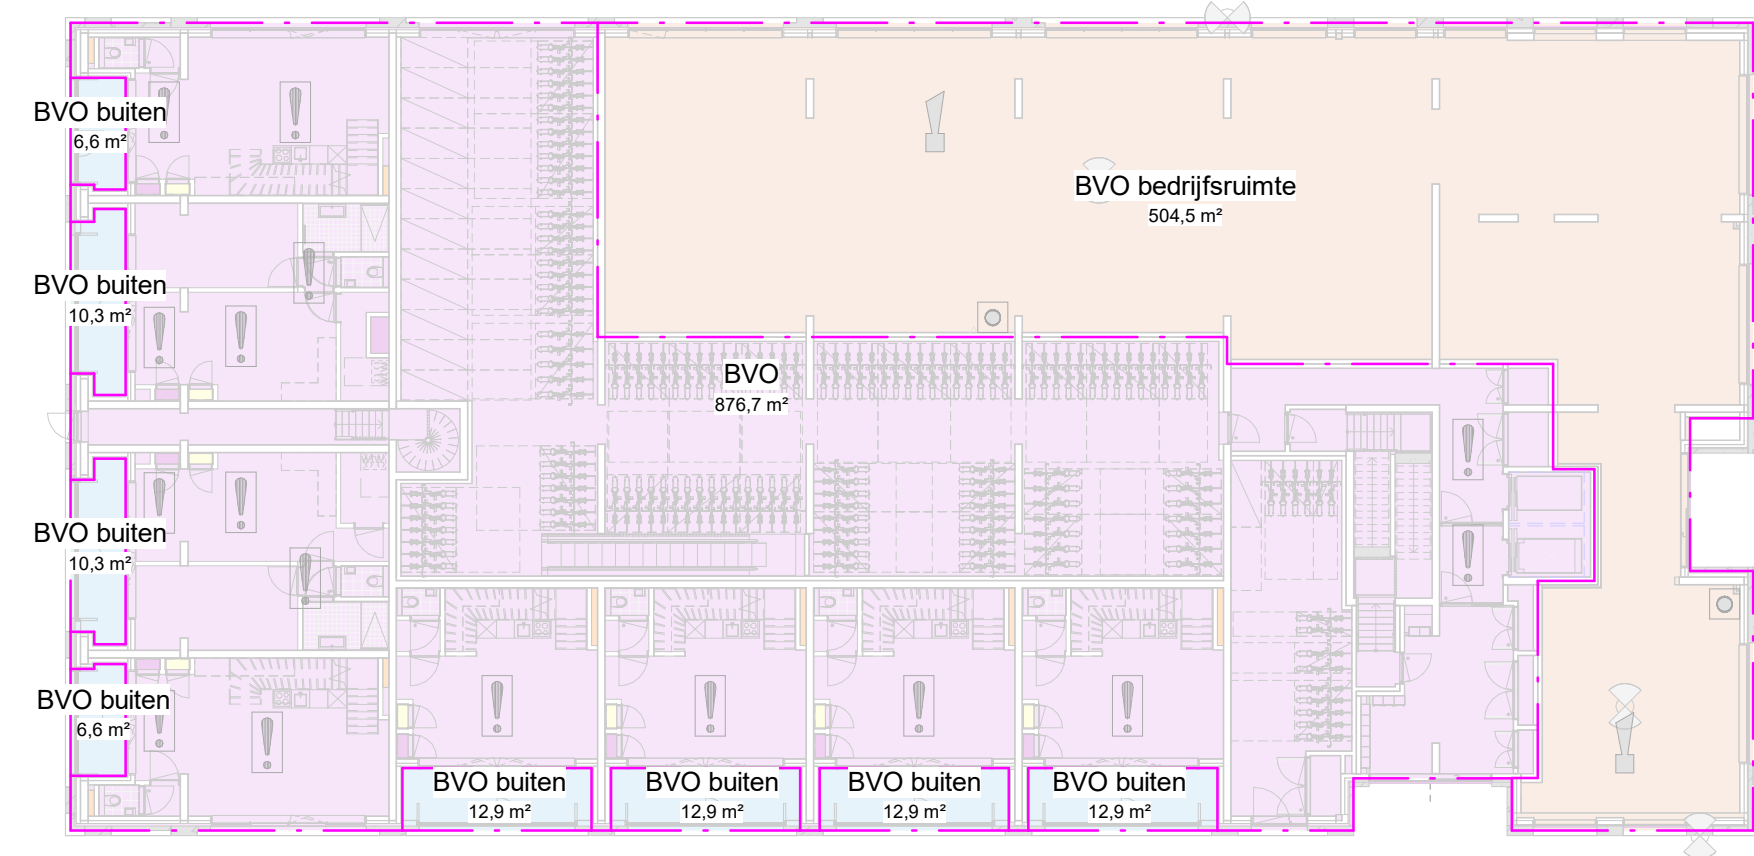


00 begane grond

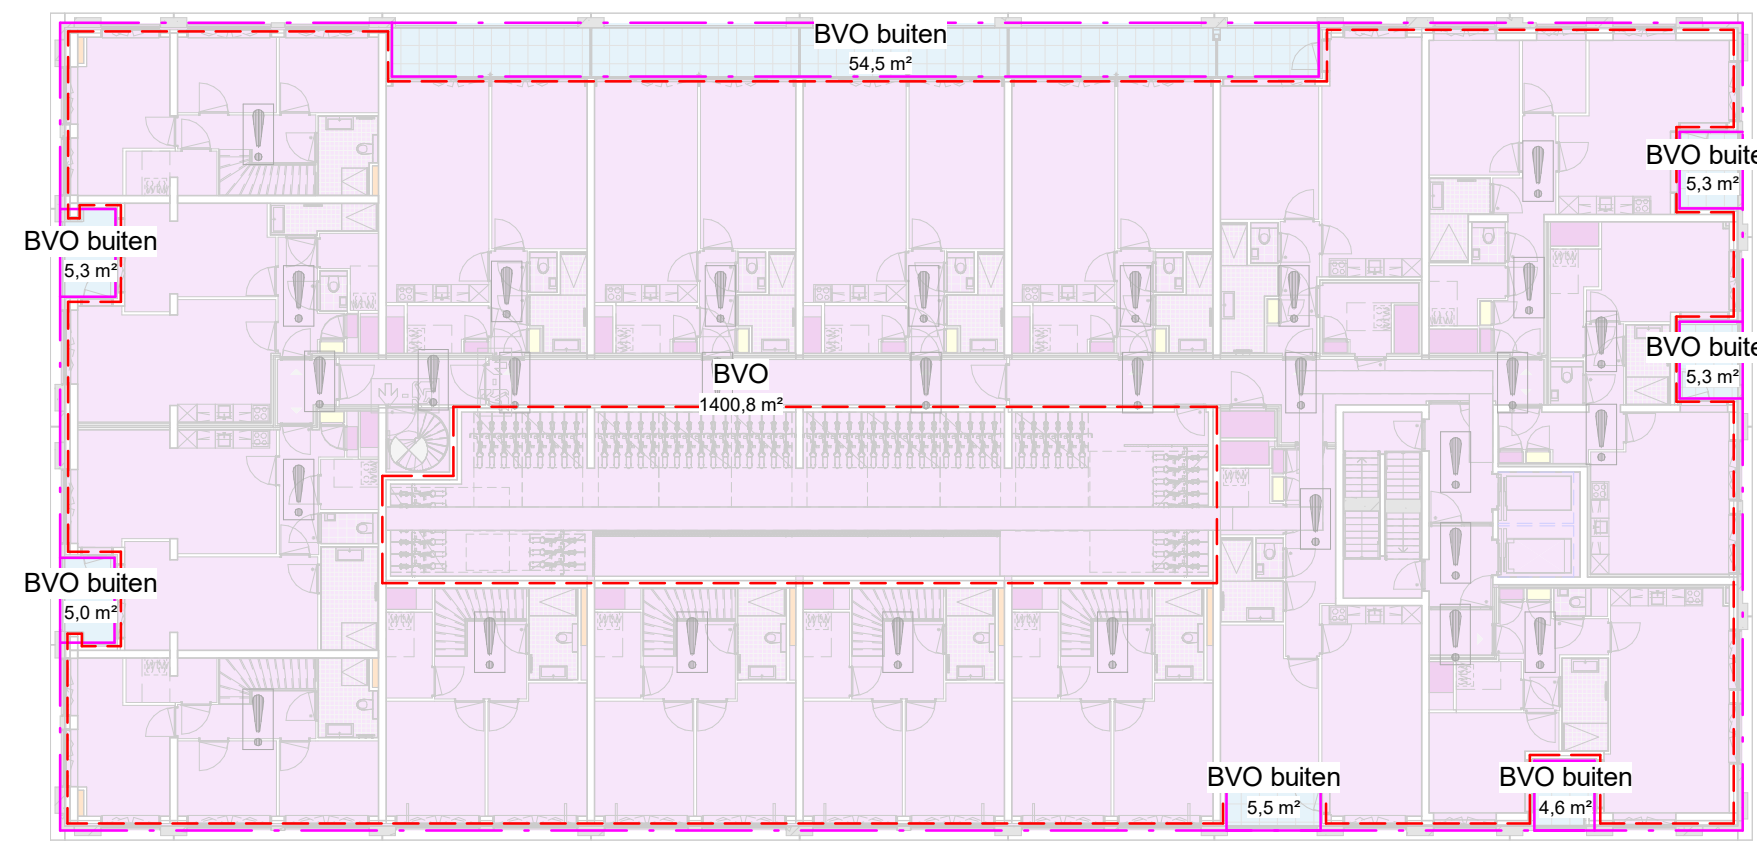


01 eerste verdieping

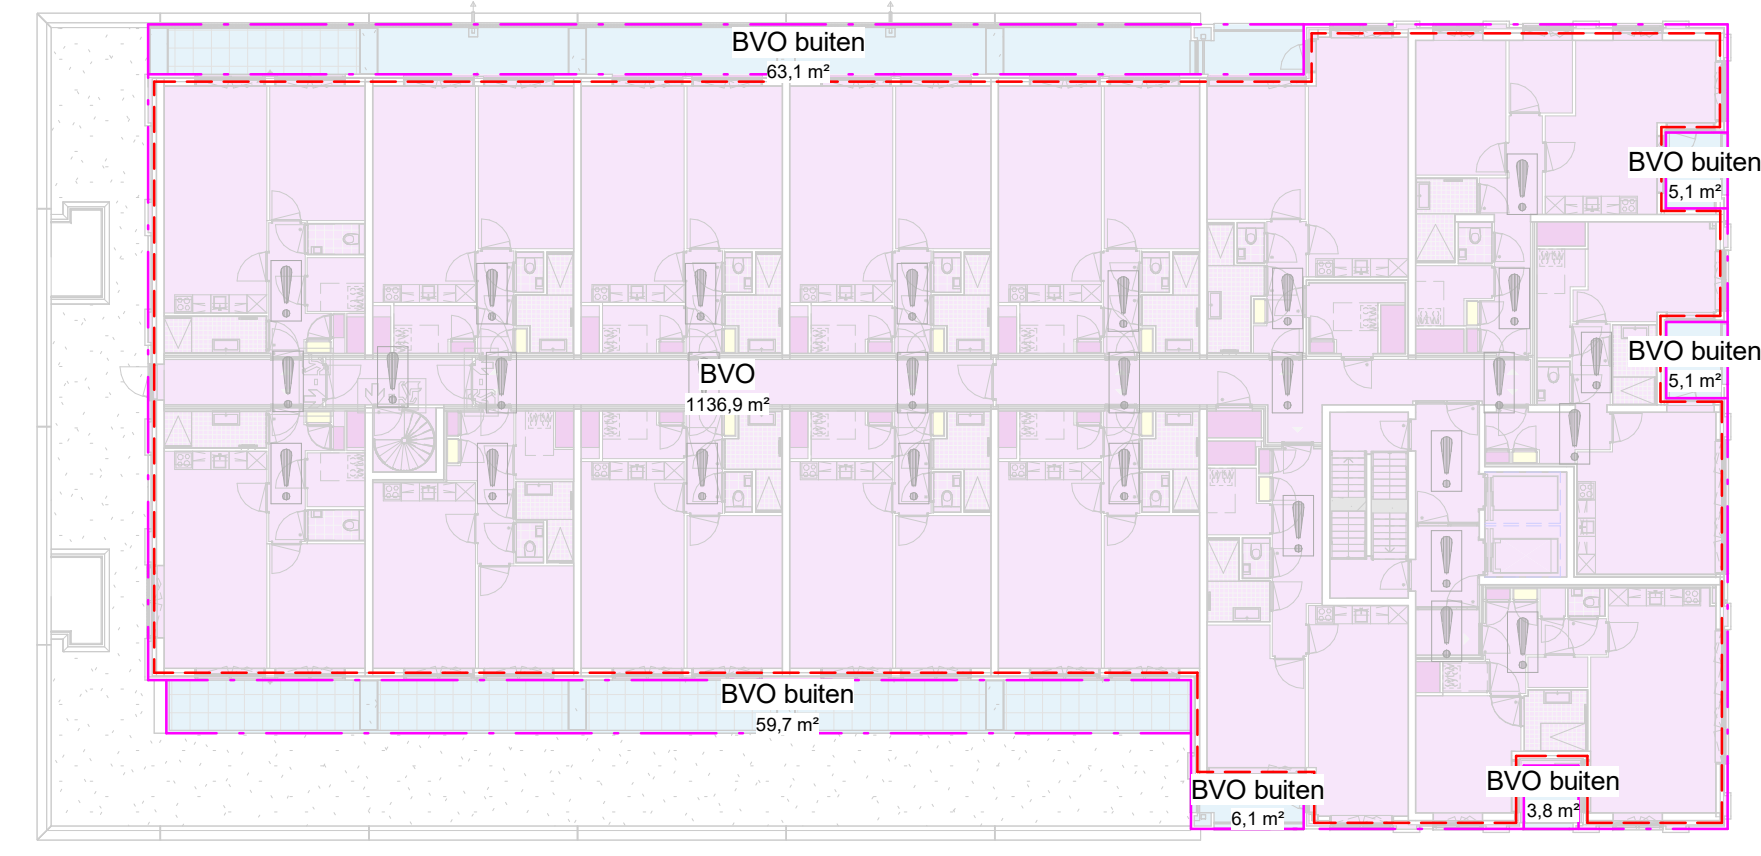


02 tweede verdieping

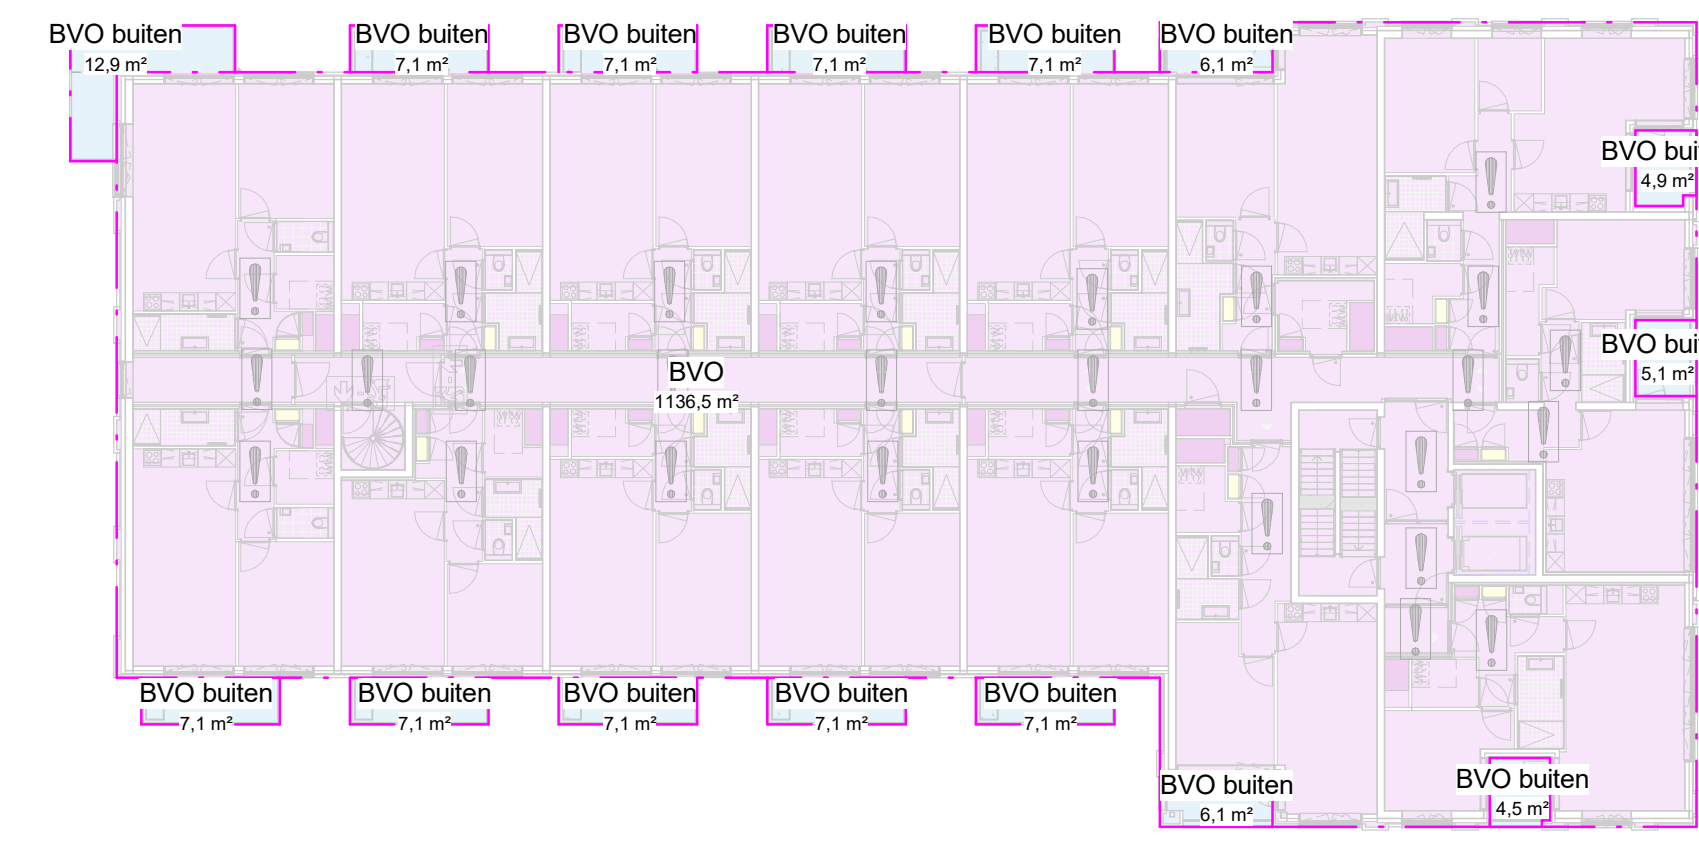


03 derde verdieping

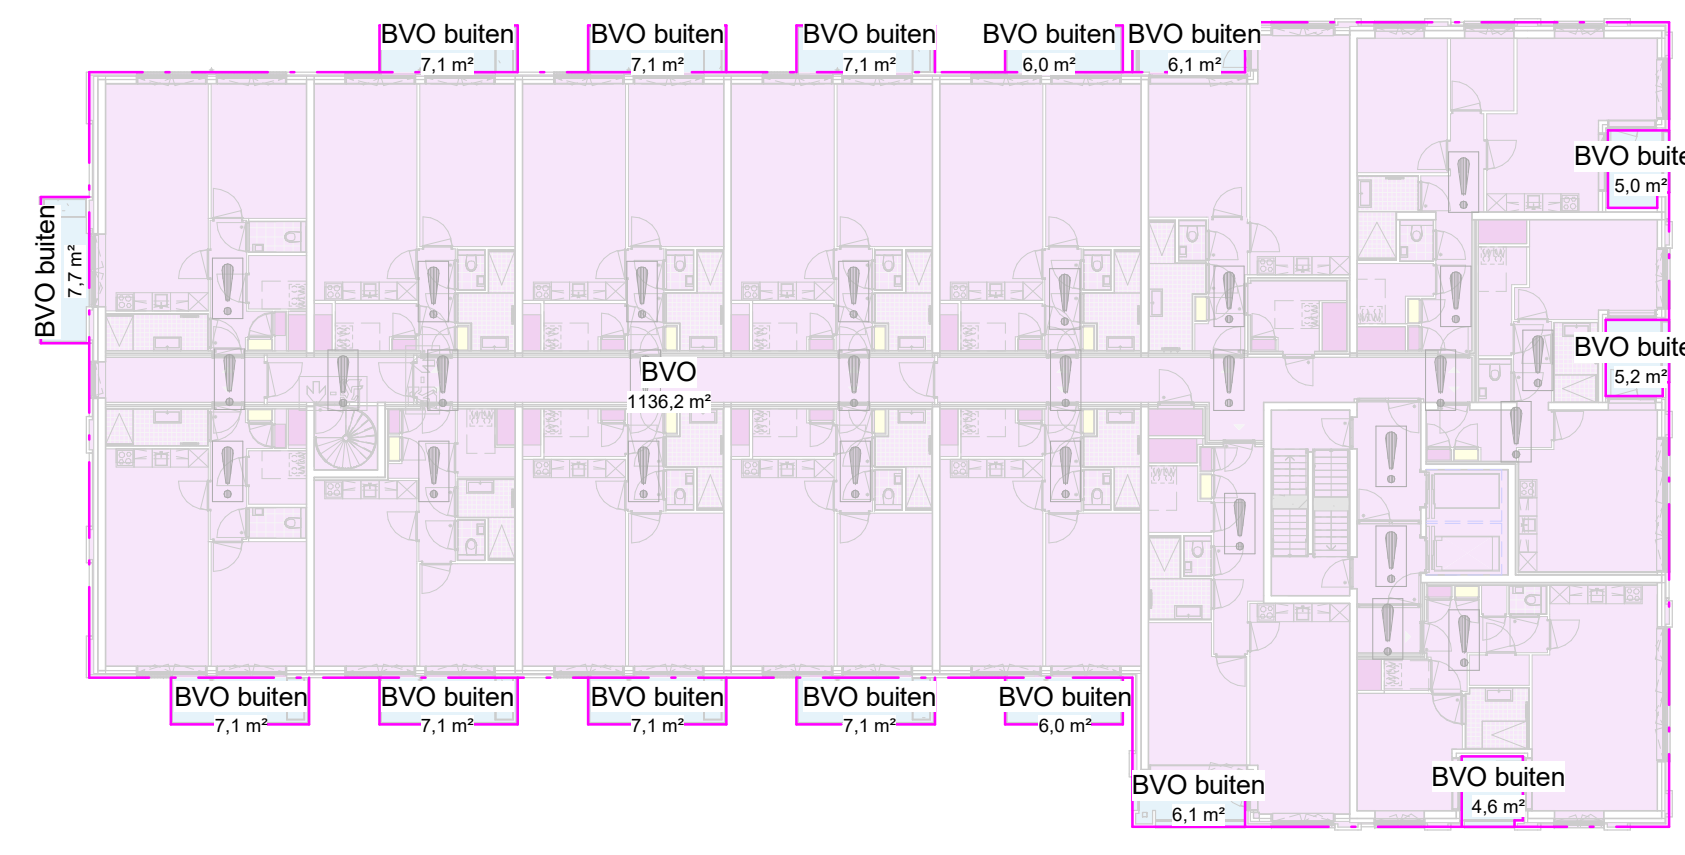


04 vierde verdieping

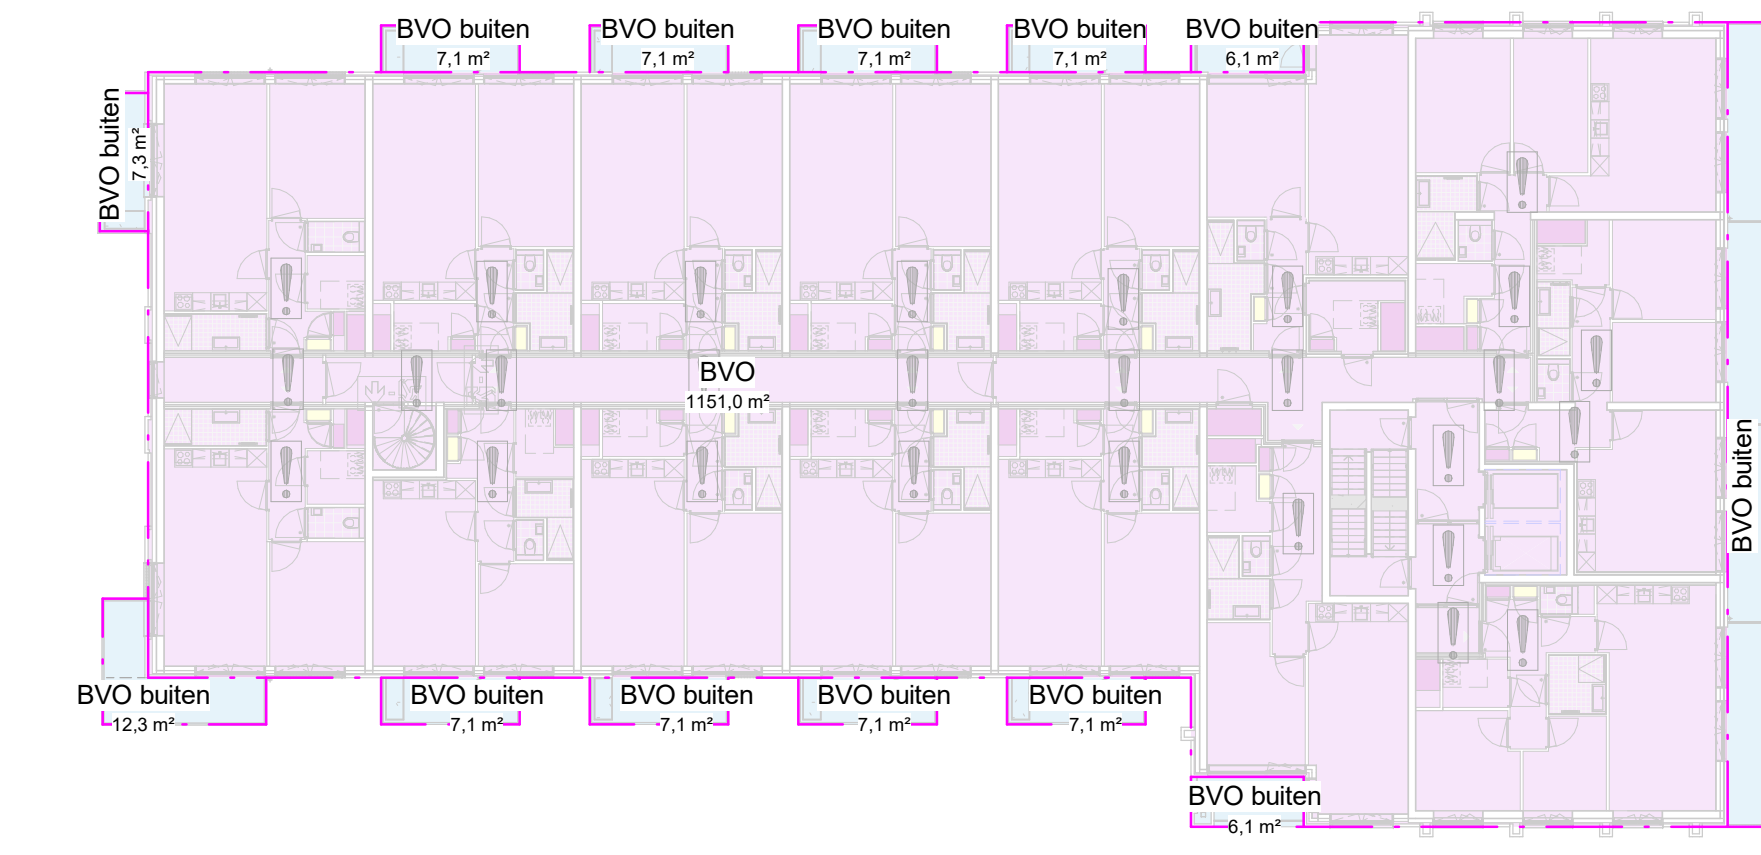


05 vijfde verdieping

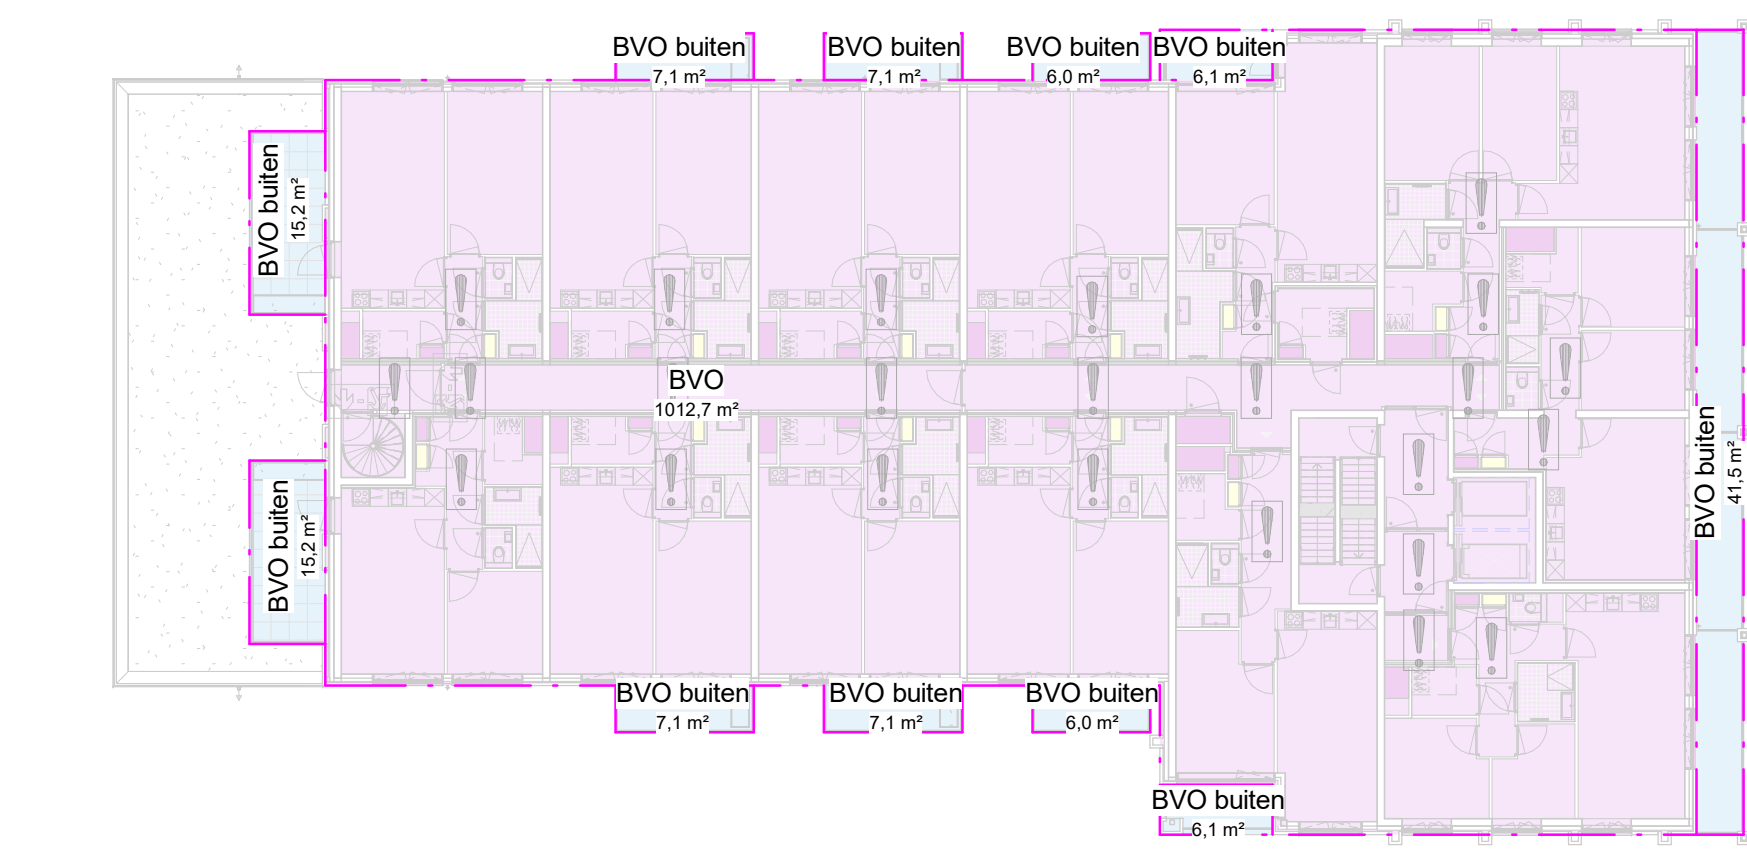


06 zesde verdieping

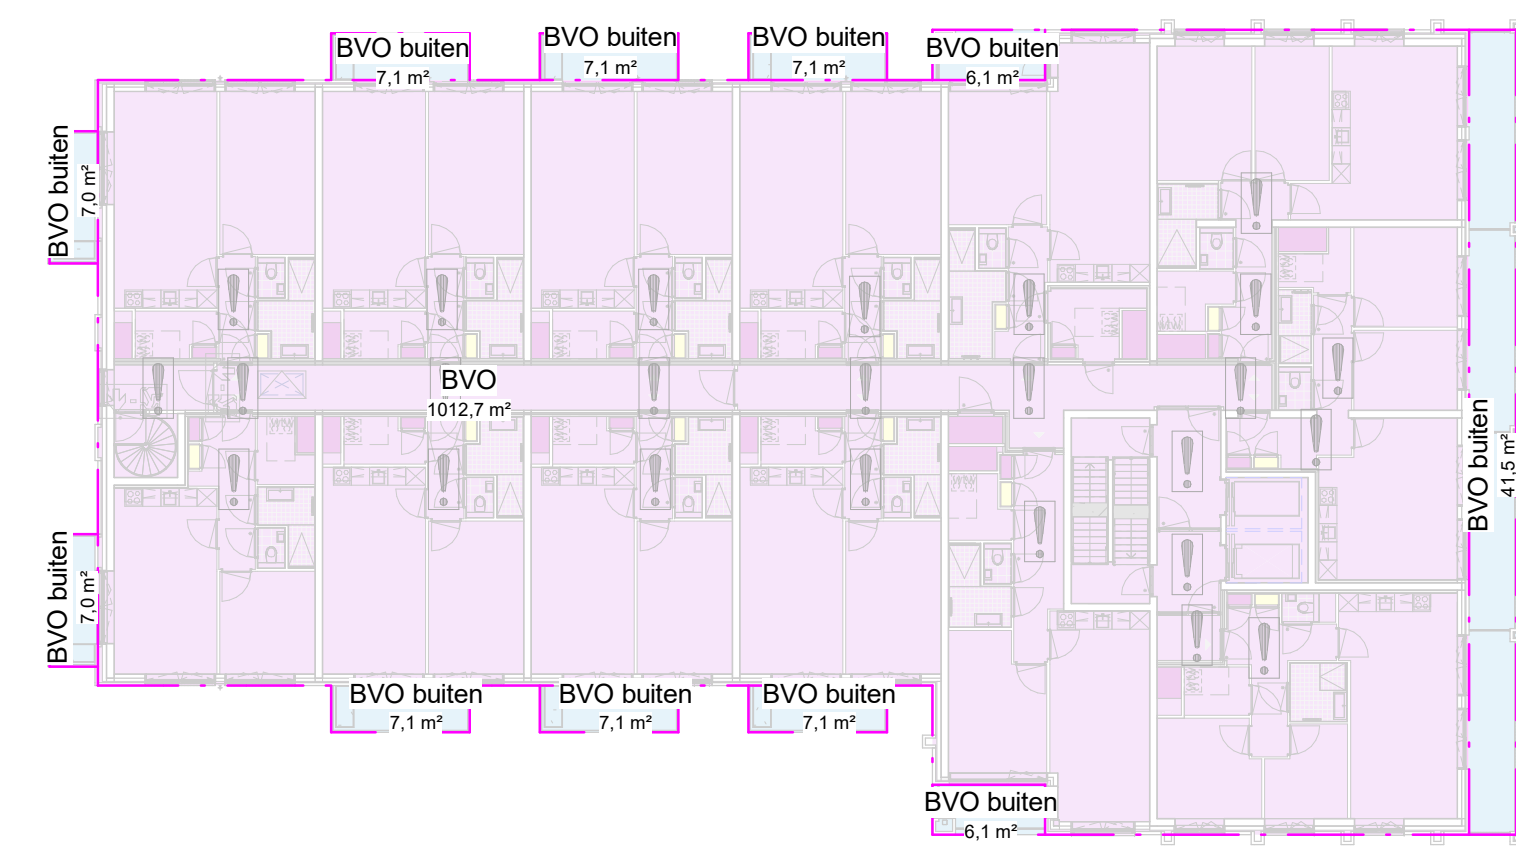

07 zevende verdieping

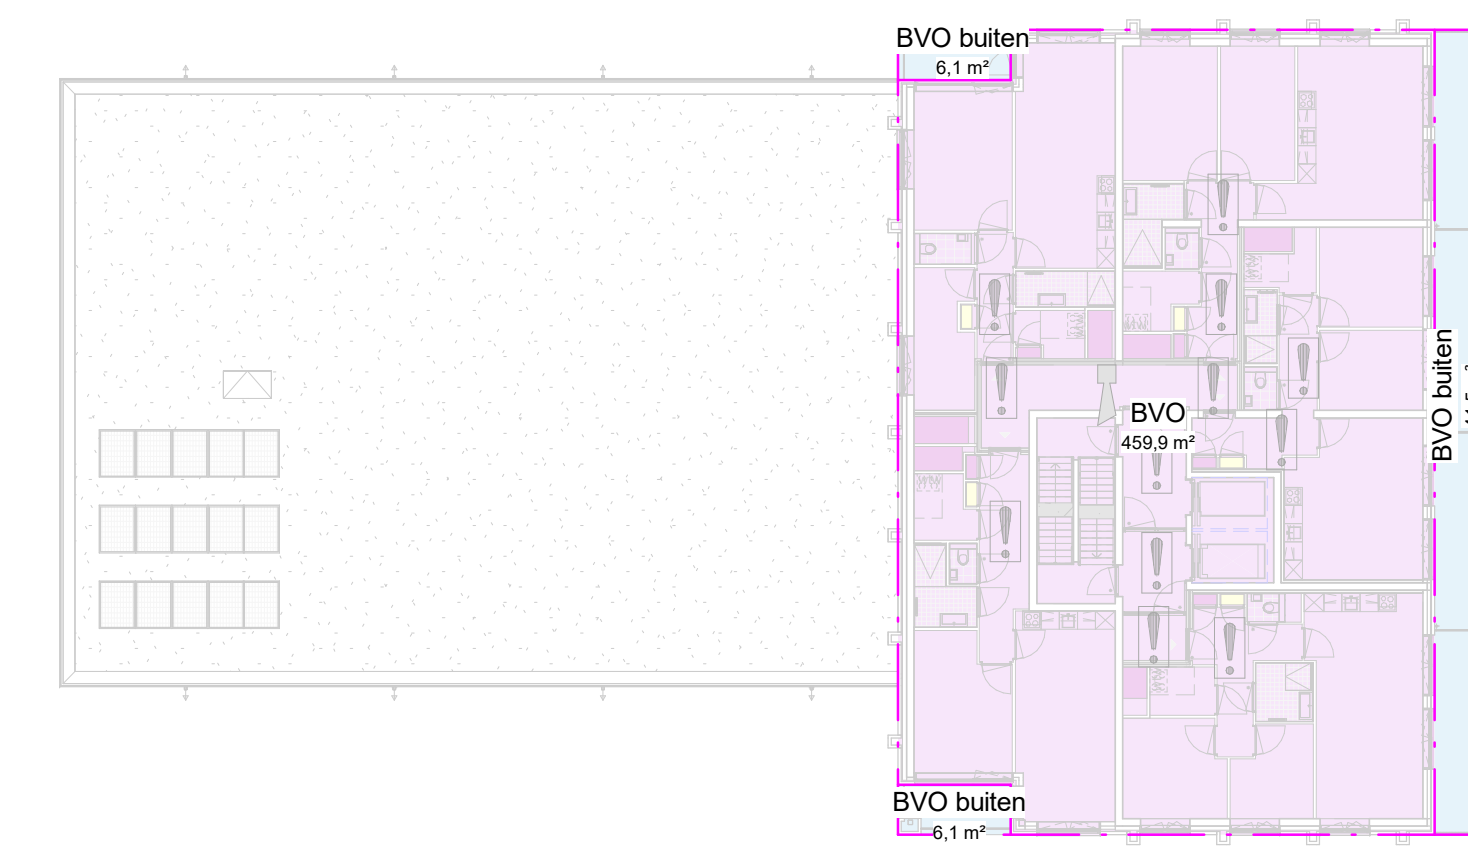

08 achtste verdieping

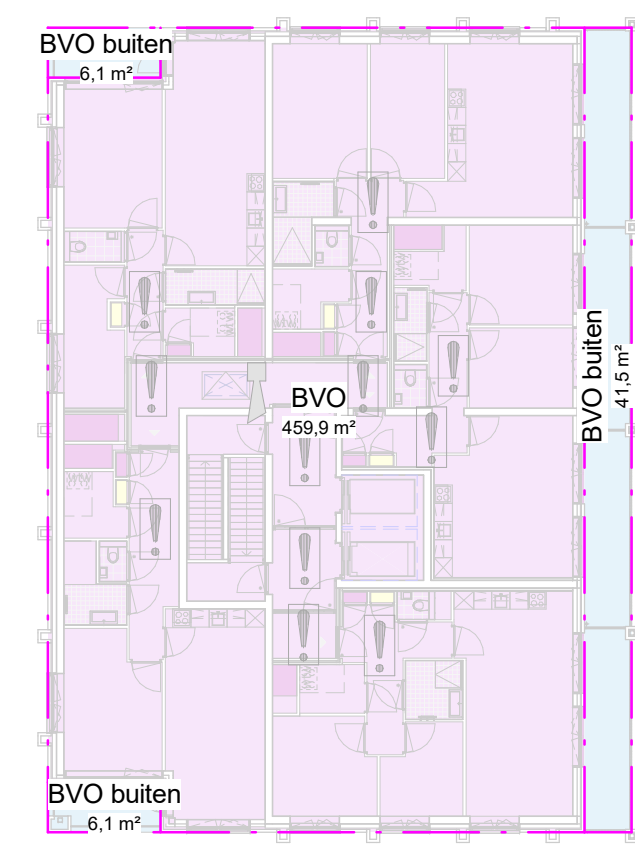

09 negende verdieping

Renvoel bruto vloeroppervlak (BVO)		
Level	Name	Area
00 begane grond	BVO	876.7 m²
00 begane grond	BVO bedrijfsruimte	504.5 m²
00 begane grond	BVO buiten	85.4 m²
01 eerste verdieping	BVO	1400.8 m²
01 eerste verdieping	BVO buiten	85.5 m²
02 tweede verdieping	BVO	1136.9 m²
02 tweede verdieping	BVO buiten	143.0 m²
03 derde verdieping	BVO	1136.5 m²
03 derde verdieping	BVO buiten	103.1 m²
04 vierde verdieping	BVO	1136.2 m²
04 vierde verdieping	BVO buiten	96.2 m²
05 vijfde verdieping	BVO	1151.0 m²
05 vijfde verdieping	BVO buiten	129.8 m²
06 zesde verdieping	BVO	1012.7 m²
06 zesde verdieping	BVO buiten	124.4 m²
07 zevende verdieping	BVO	1012.7 m²
07 zevende verdieping	BVO buiten	110.1 m²
08 achtste verdieping	BVO	459.9 m²
08 achtste verdieping	BVO buiten	53.8 m²
09 negende verdieping	BVO	459.9 m²
09 negende verdieping	BVO buiten	53.8 m²
		11273.1 m²

Almondestraat

IC

IB

IC

IB

Arthoniestraat

IC

IB

Zomerhofstraat

Schoterbosstraat

Project

Zoho Kavel 4.2

Opdrachtgever

Leyten Stebru

Projectarchitect

Studio Nauta

Projectleider

Fase

Definitief Ontwerp

Onderwerp

Bruto Vloeroppervlak - BVO
Begane grond t/m 9e verdieping

Projectnummer

12093

Schaal

1:250

Formaat

1050 x 594

File

Datum

17-02-2023

Wijziging

A

Wijzigingsdatum

28-03-2023

Geleend

SB






Bladnummer

B4.K4.900

INBO


Modemweg 26
3821 BS Amersfoort

+31 (0)33 286 82 11
info@inbo.com

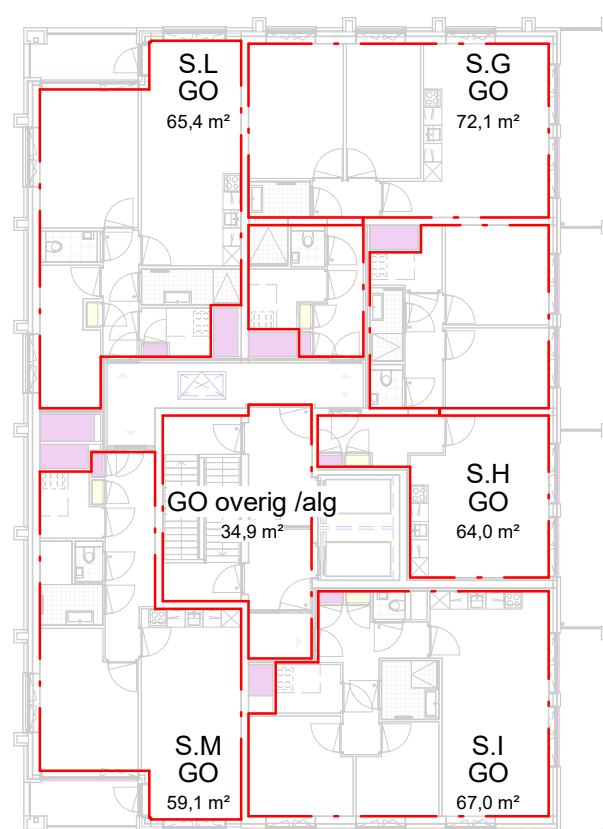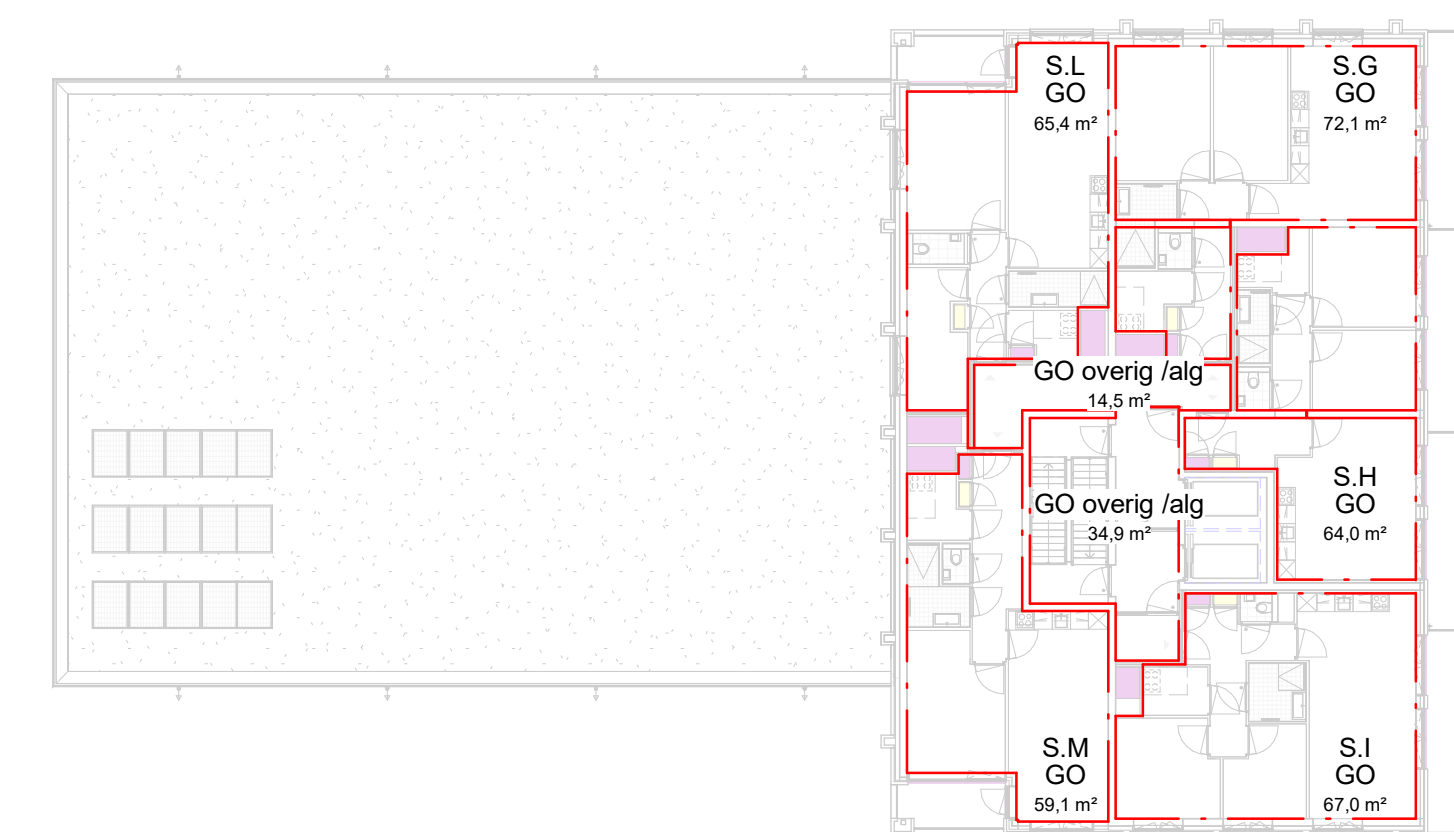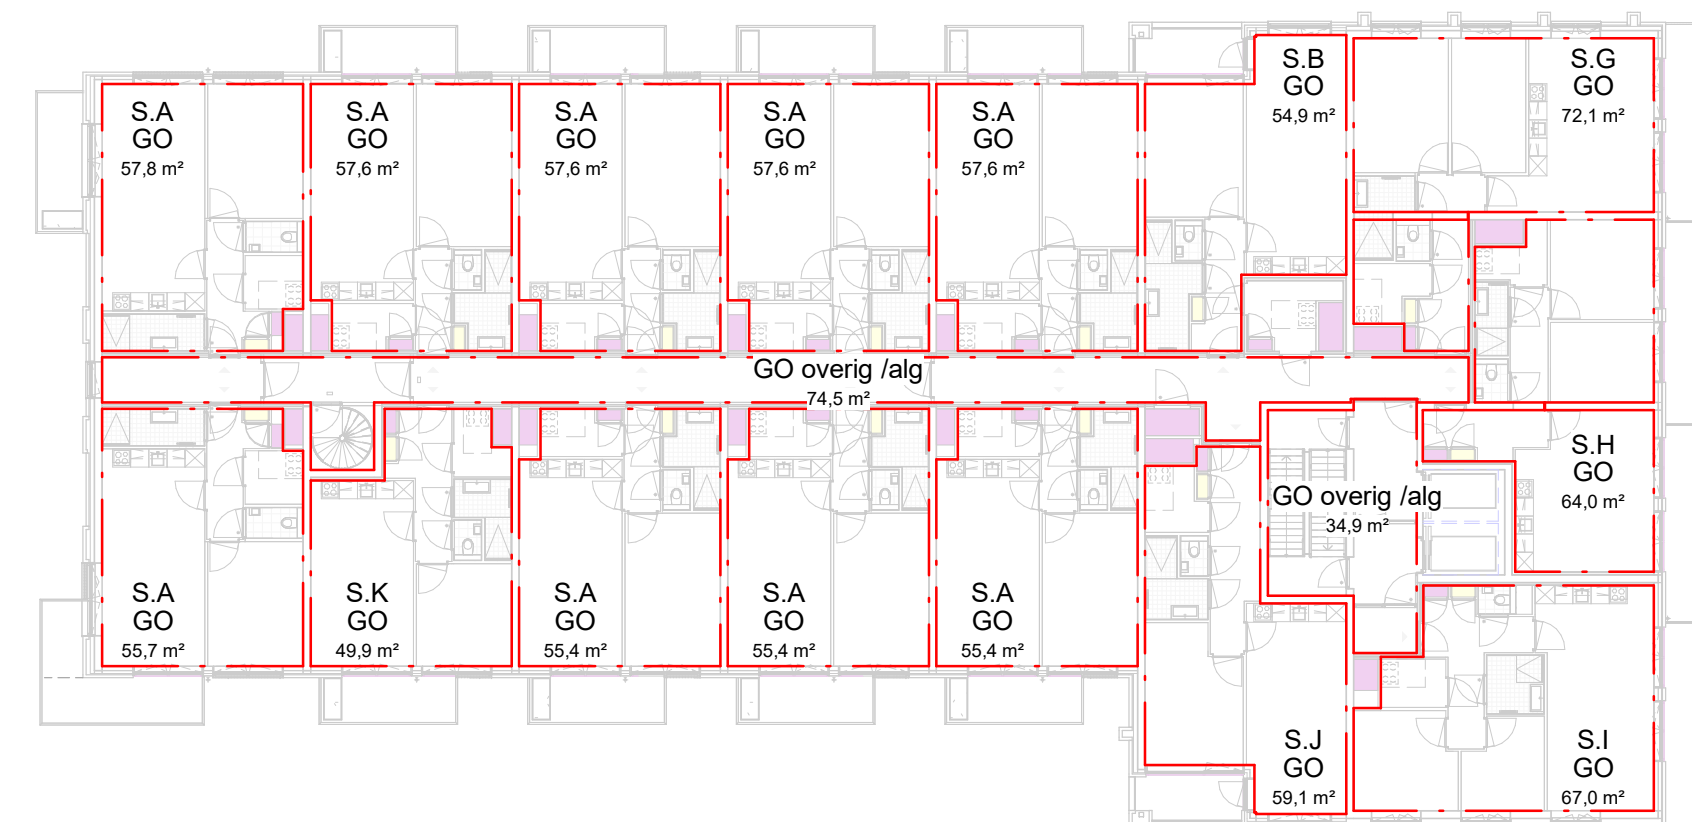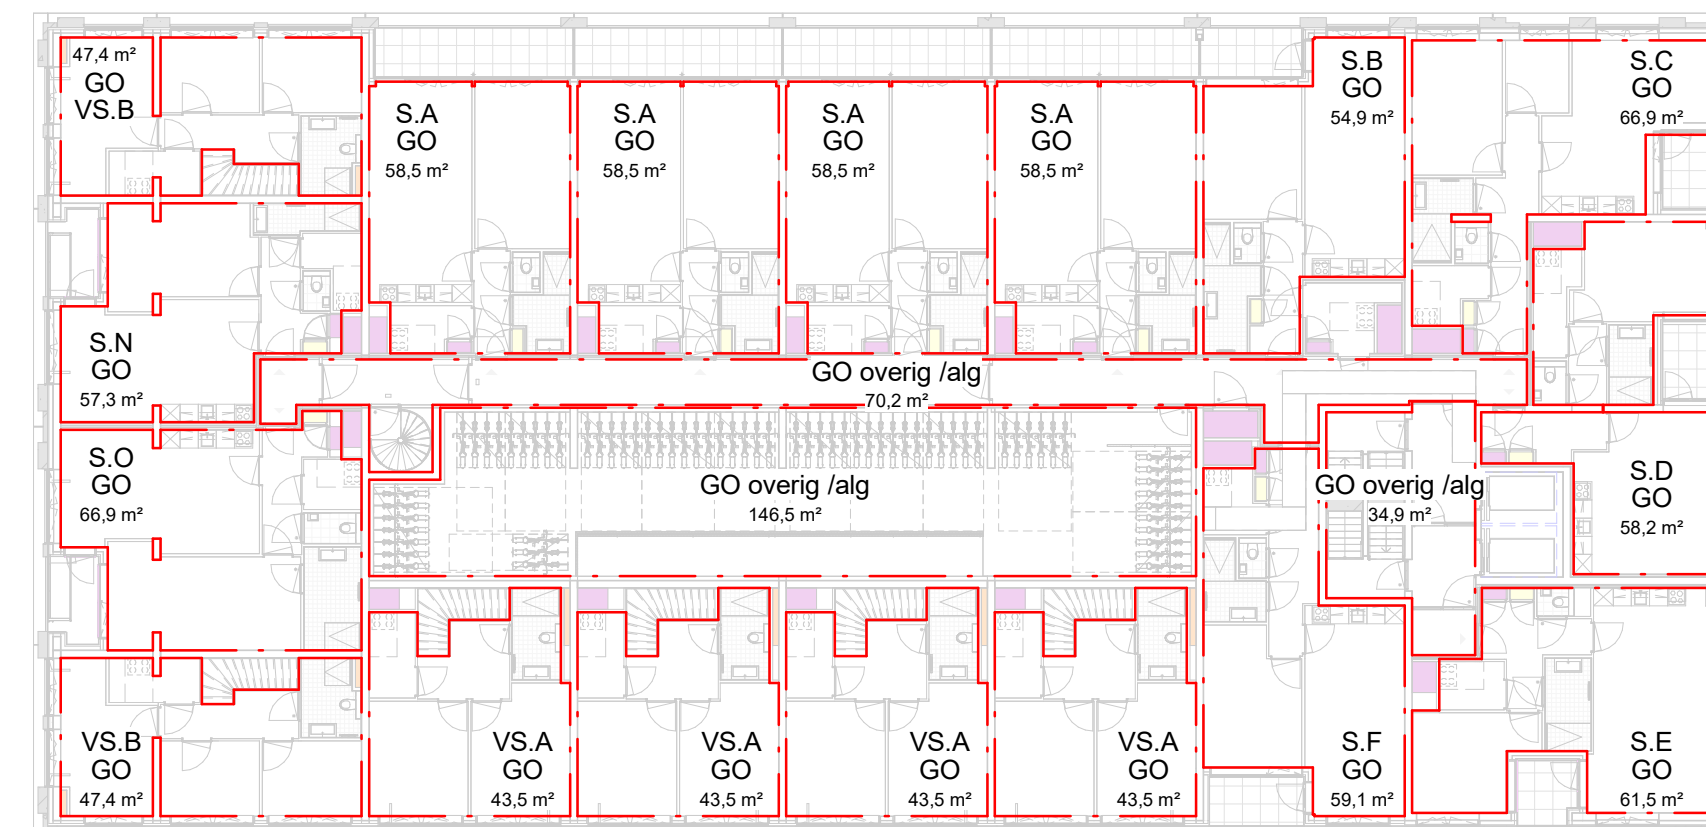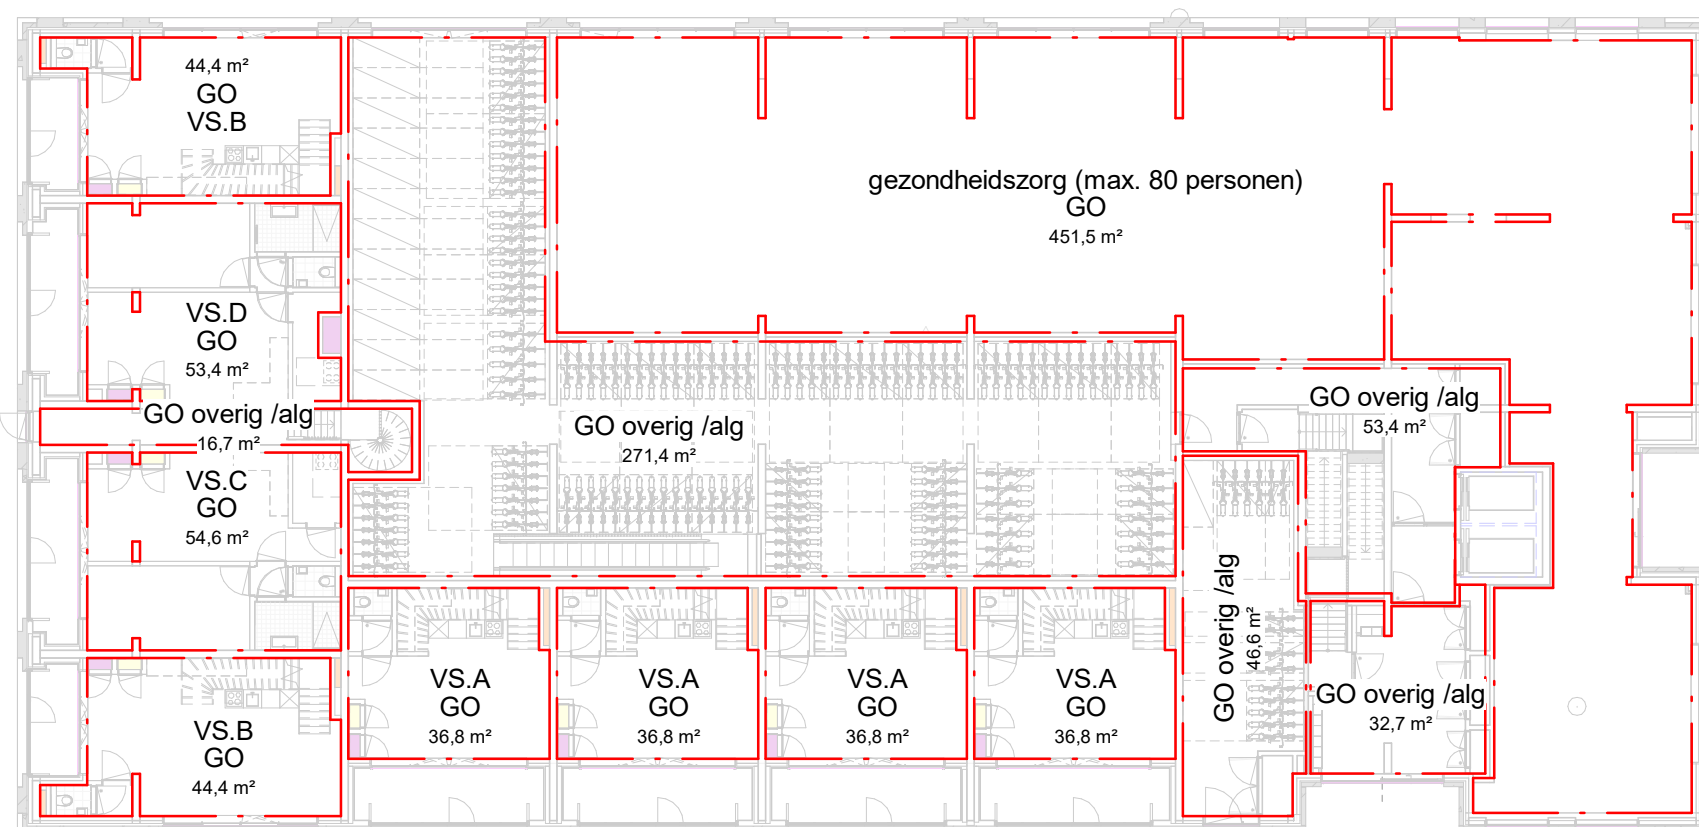


GO wonen			
bouwnummer	Opp. Gg	Count	
gevoelheidszorg (max. 80 personen)	451,5 m ²	1	
S.A	3067,7 m ²	54	
S.B	384,2 m ²	7	
S.C	371,6 m ²	4	
S.D	232,6 m ²	4	
S.E	183,3 m ²	3	
S.F	59,1 m ²	1	
S.G	360,4 m ²	5	
S.H	320,0 m ²	5	
S.I	334,9 m ²	5	
S.J	354,6 m ²	6	
S.K	299,5 m ²	6	
S.L	130,7 m ²	2	
S.M	116,3 m ²	2	
S.N	57,3 m ²	1	
S.O	65,9 m ²	1	
V.S.A	321,2 m ²	8	
V.S.B	183,7 m ²	4	
V.S.C	54,6 m ²	1	
V.S.D	53,4 m ²	1	
	7201,9 m ²		


GO algemeen			
naam	Opp. Gg	Count	
	34,5 m ²	1	
	510,8 m ²	8	
corridor	32,7 m ²	1	
entreehal	32,7 m ²	1	
fietsparkeerlen huur	417,8 m ²	2	
fietsparkeerlen loop	46,6 m ²	1	
trapruithuis	332,5 m ²	9	
vluchtweg	16,7 m ²	1	
	1392,0 m ²		

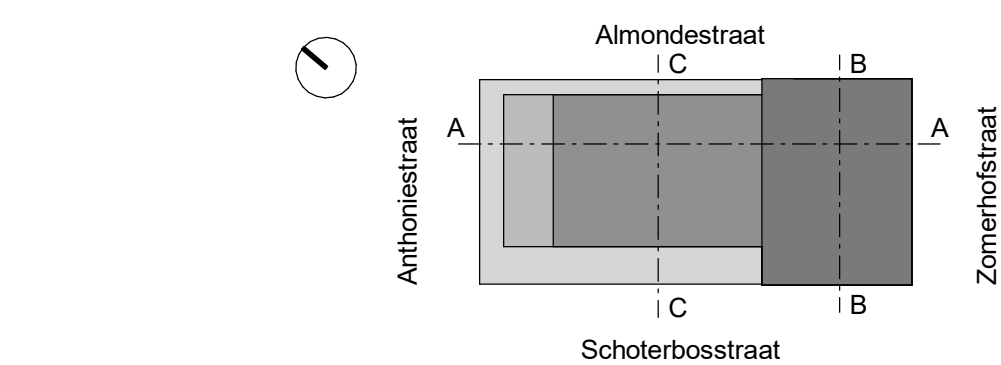


Project	ZoHo Kavel 4.2	Projectnummer	12093
Opmachtgever	Leyten Stebu	Schaal	1:250
Projectarchitect	Studio Nauta	Formaat	1050 x 594
Projectleider		Datum	17-02-2023
Fase	Definitief Ontwerp	Wijziging	A
Onderwerp	Gebruiks oppervlakte - GO Begane grond t/m de verdieping	Wijzigingsdatum	29-03-2023
		Getekend	SB
		Bladnummer	B4.K4.901

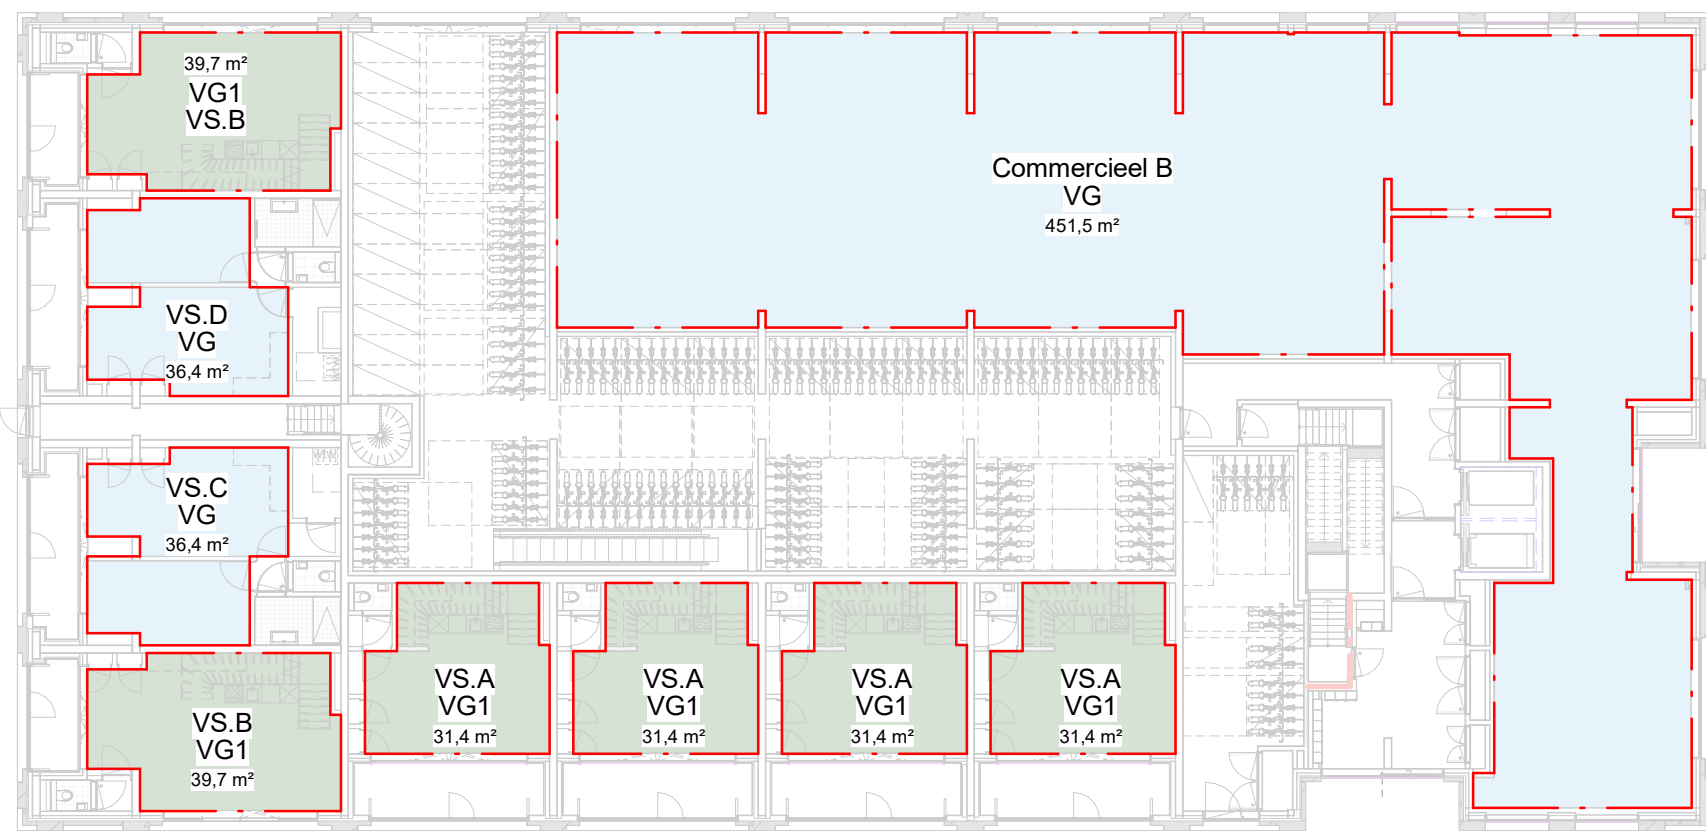

00 begane grond

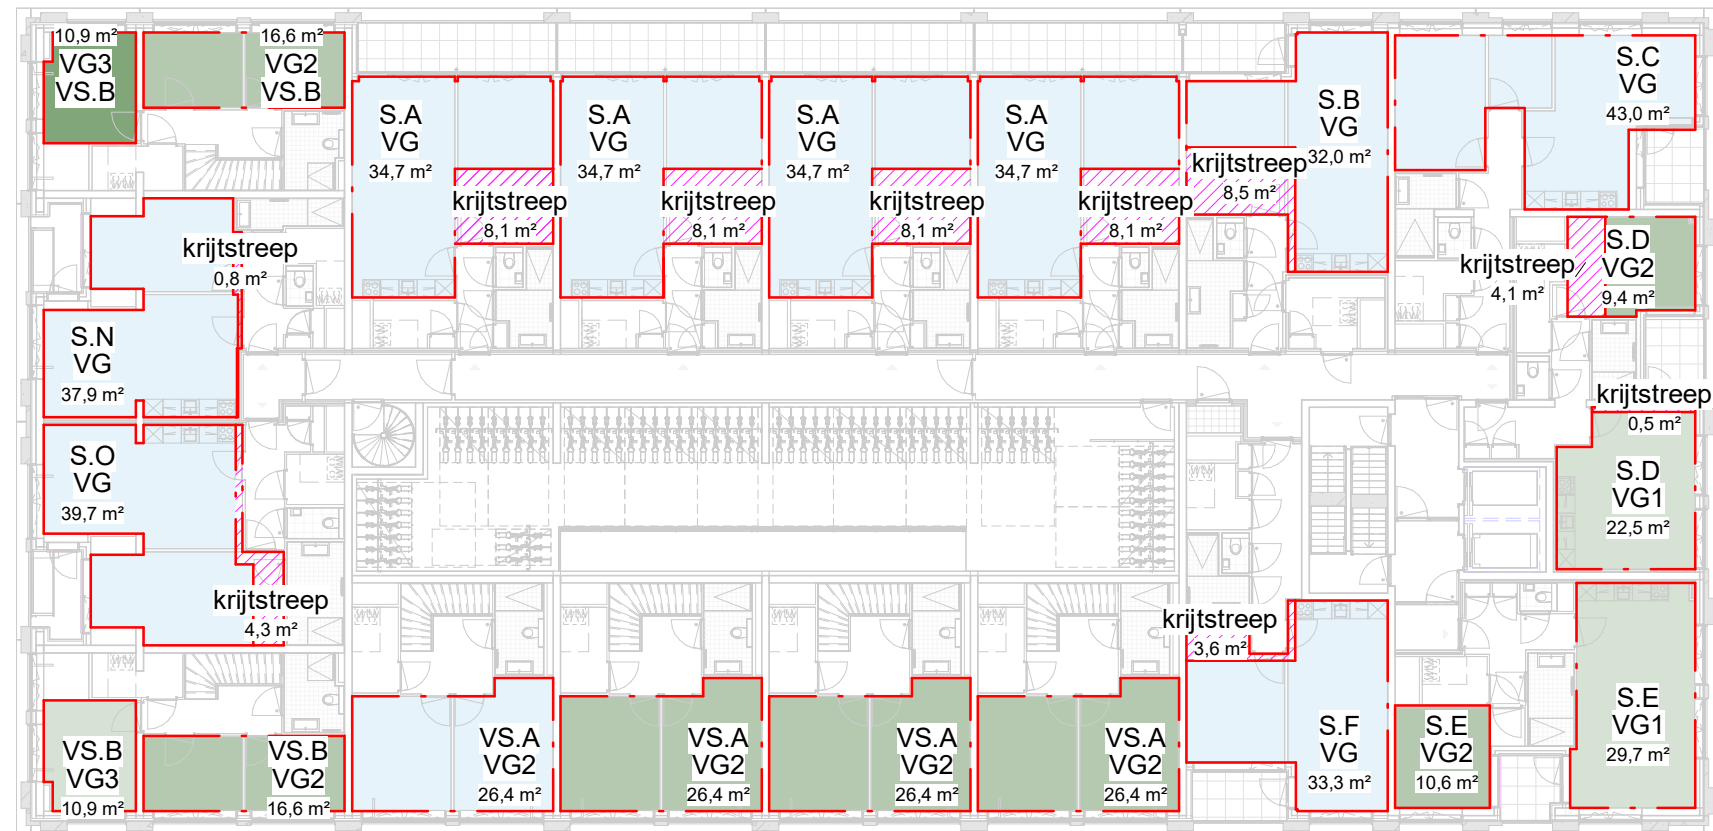


01 eerste verdieping

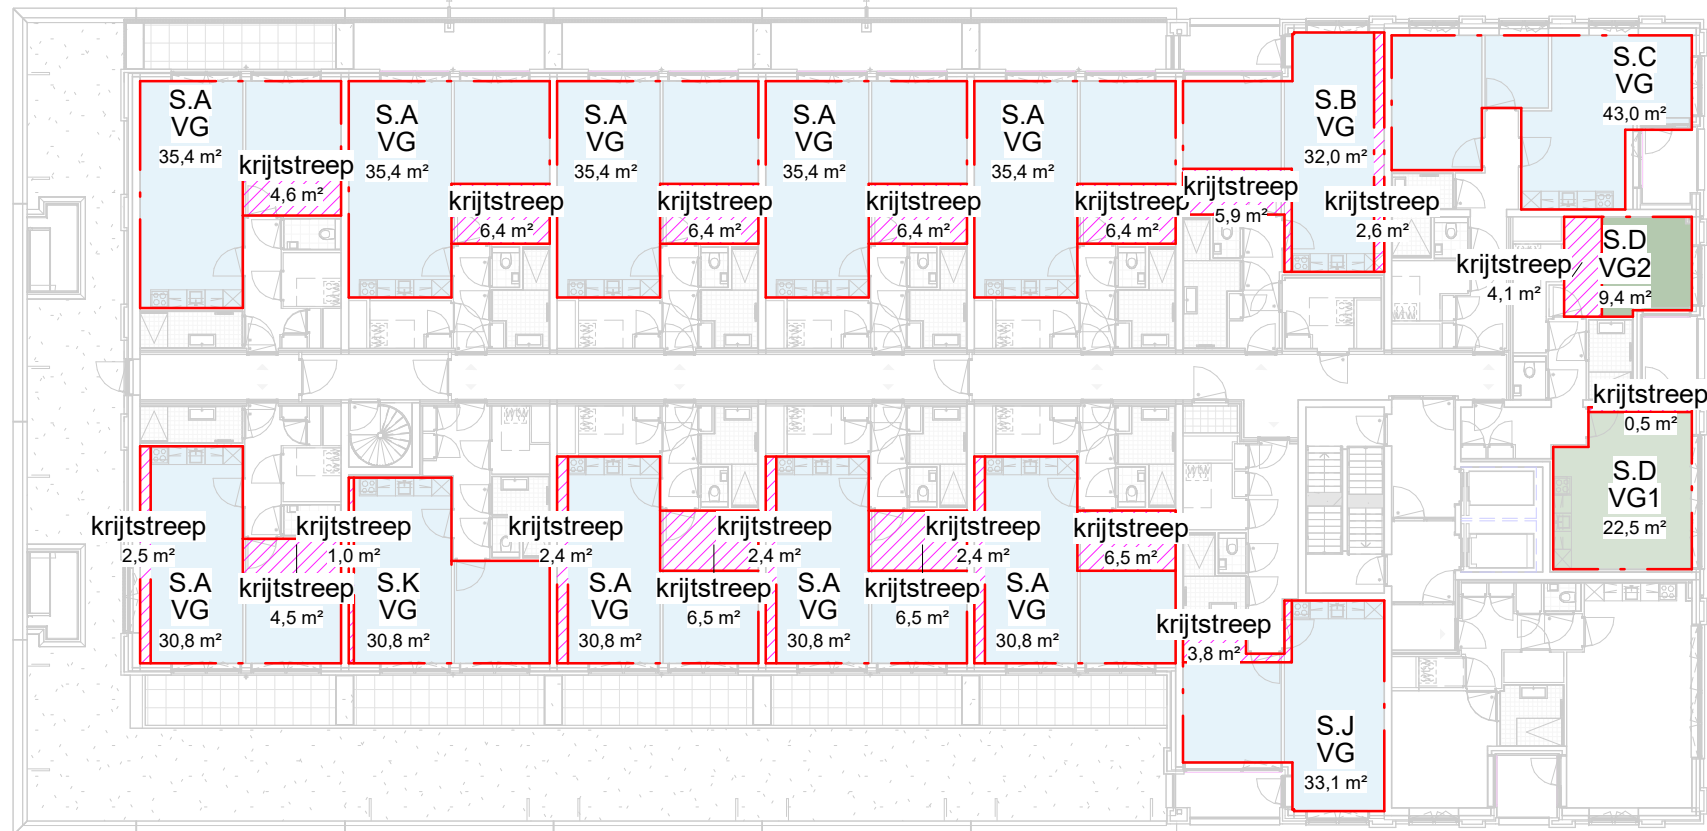


02 tweede verdieping




03 derde verdieping

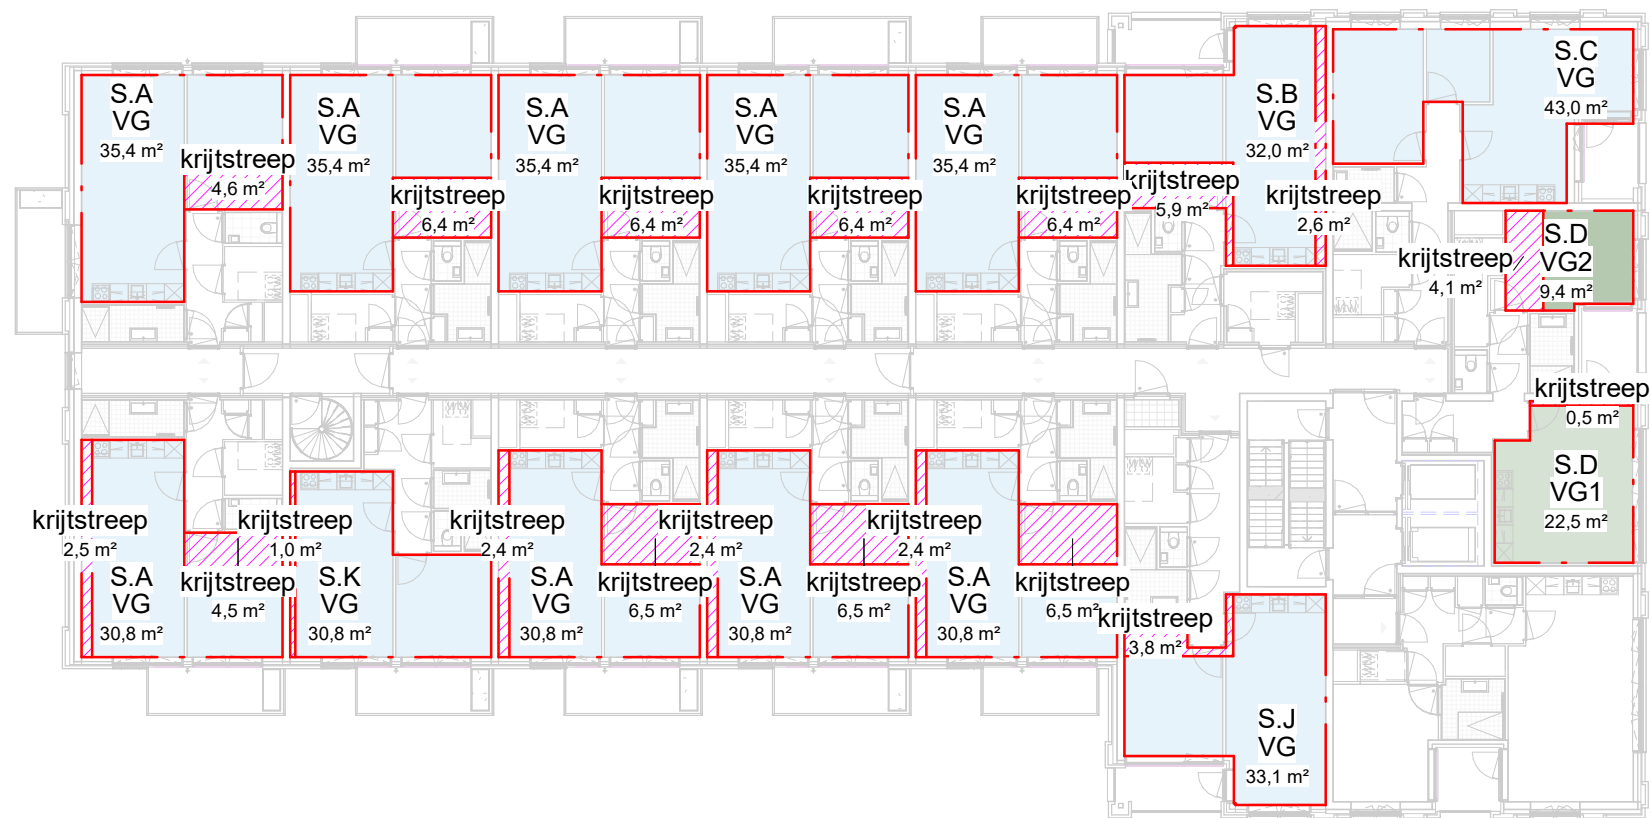


04 vierde verdieping

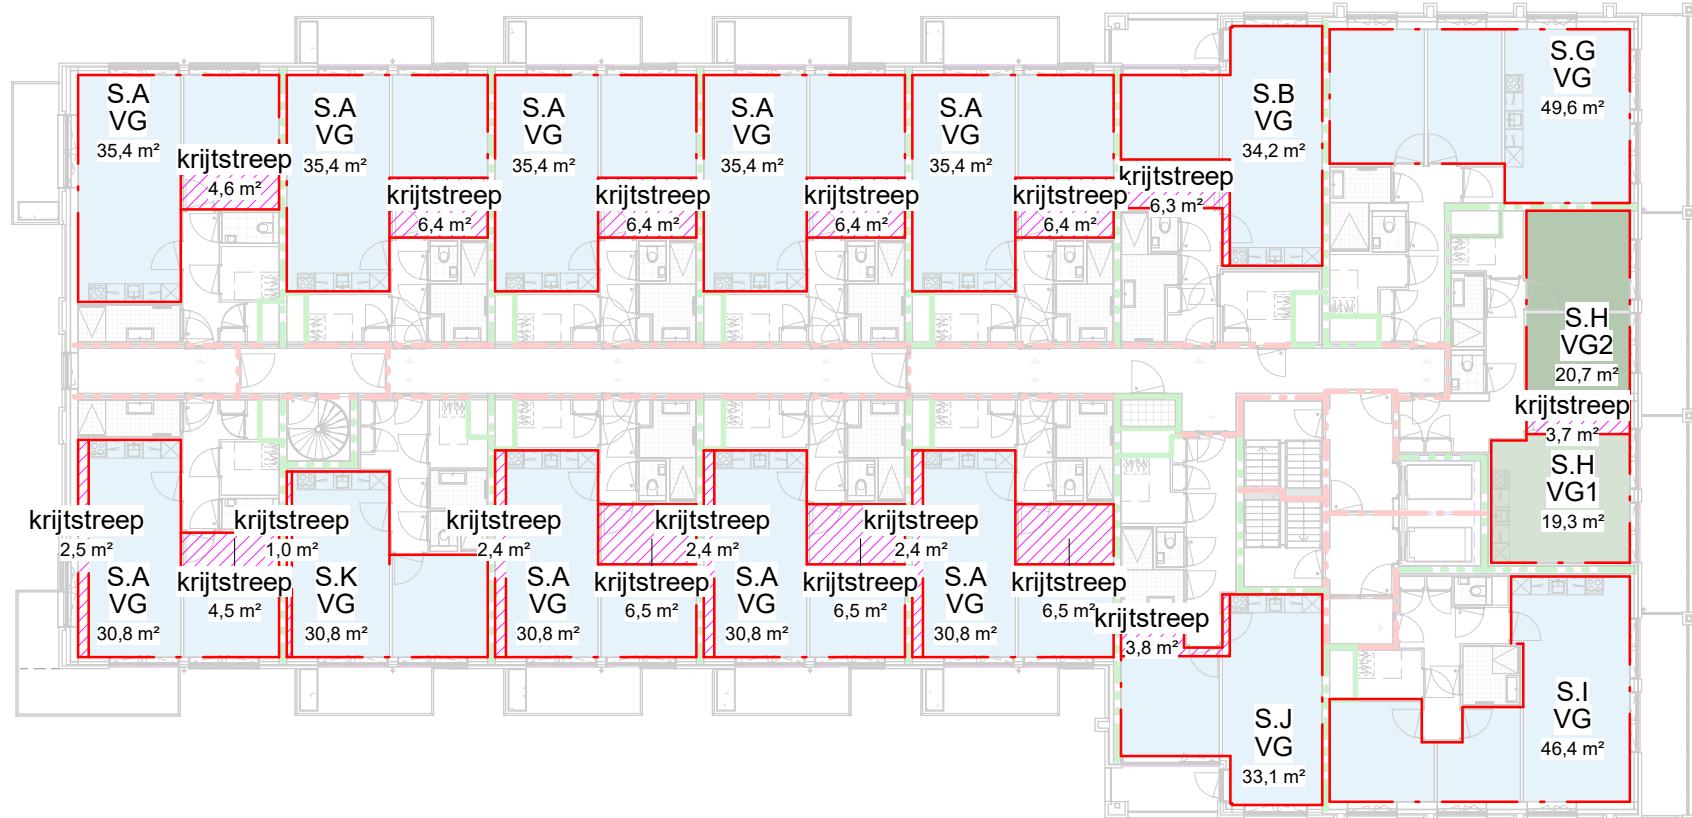


05 vijfde verdieping

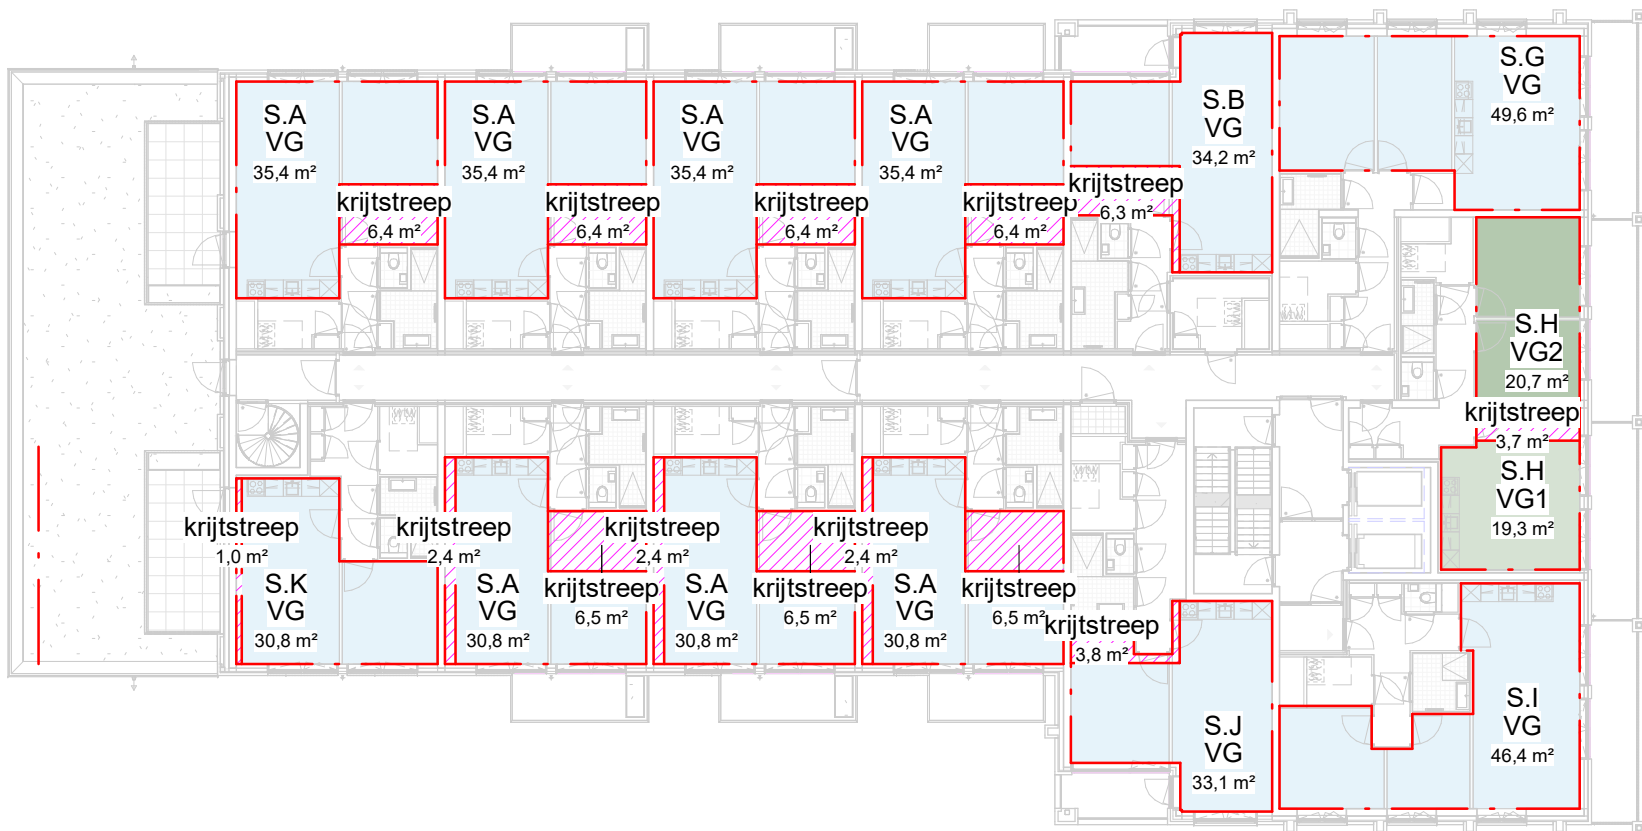


06 zesde verdieping

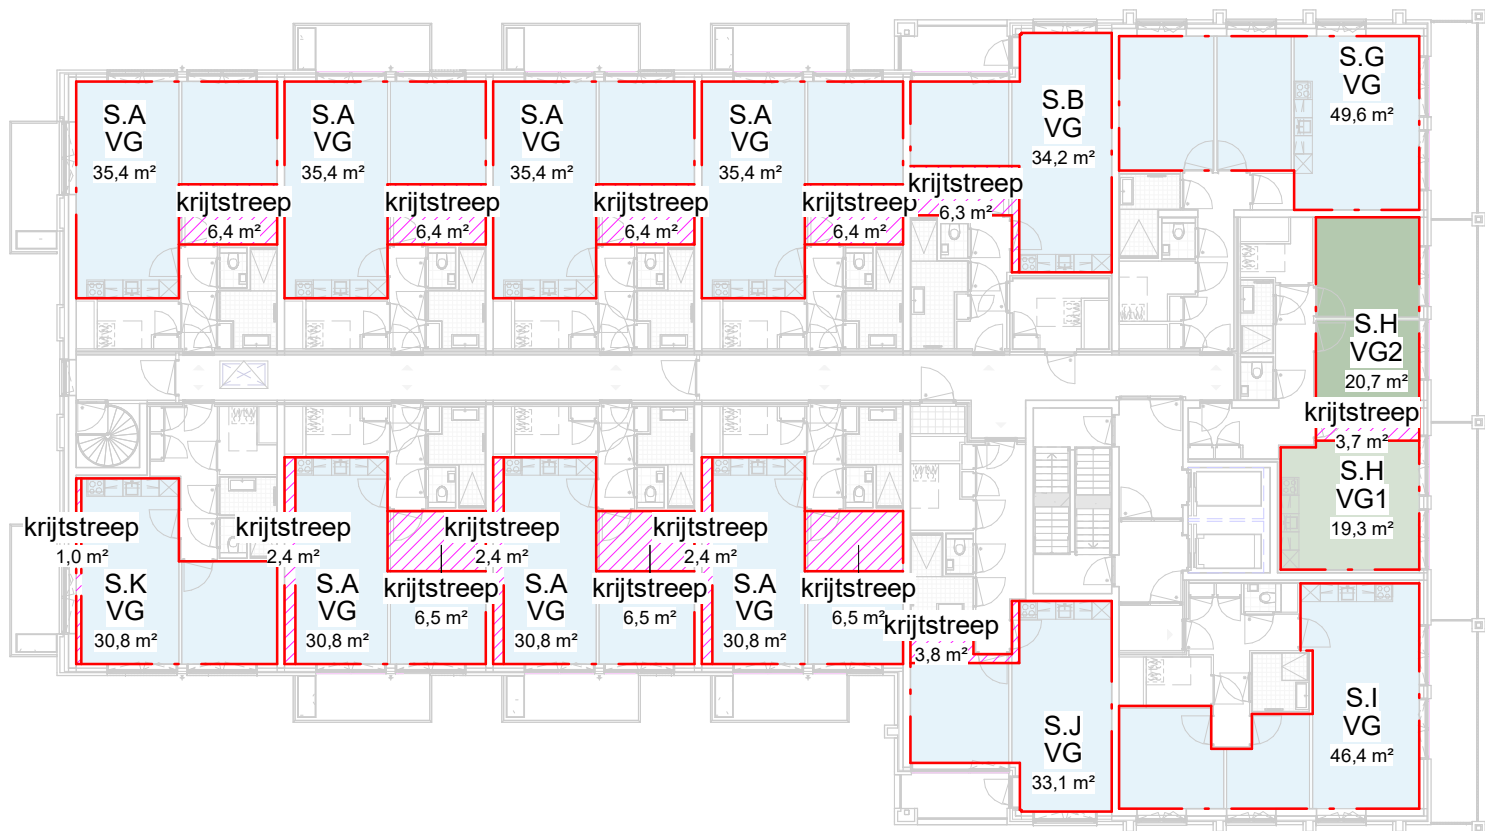

07 zevende verdieping

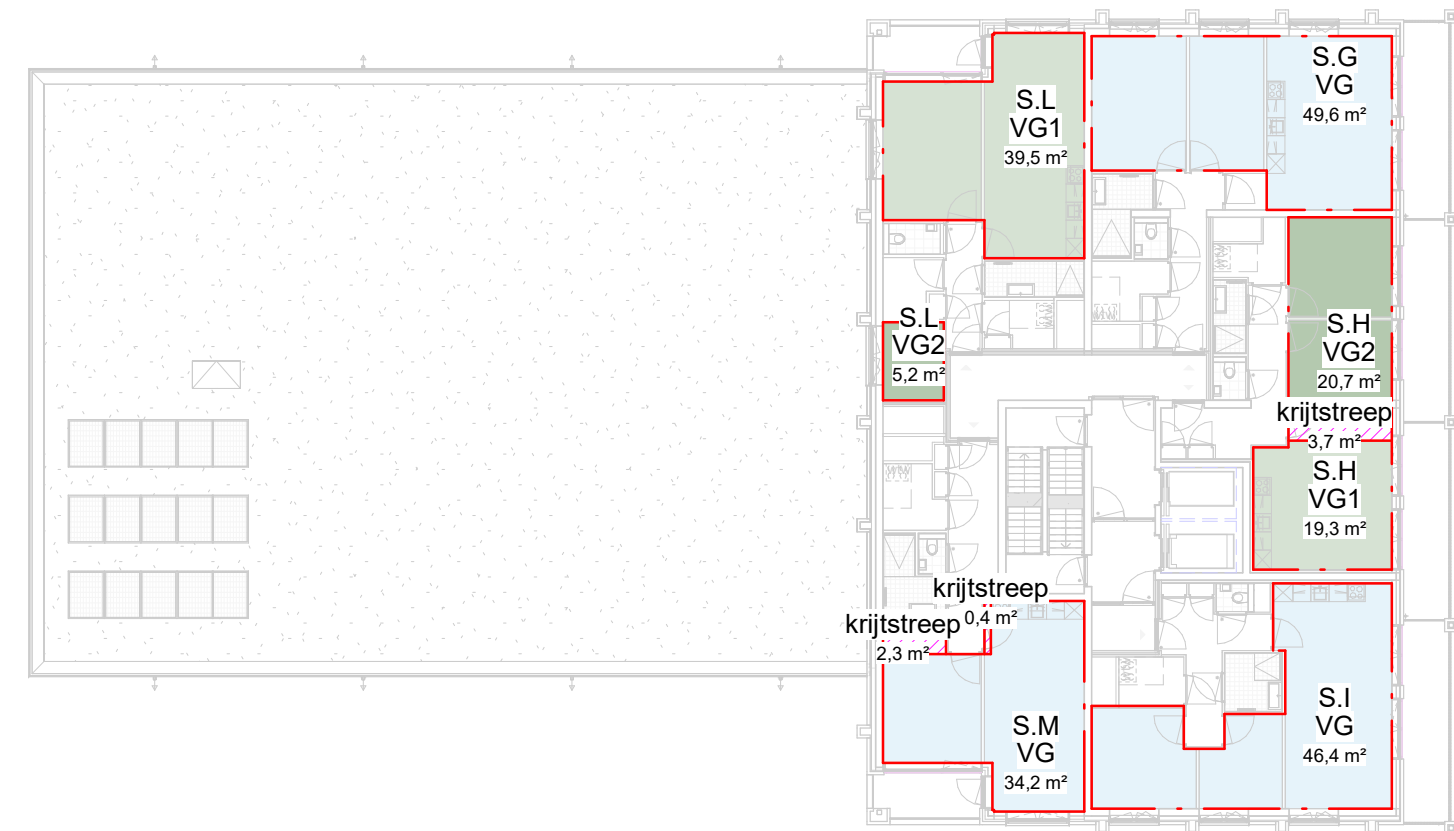


08 achtste verdieping

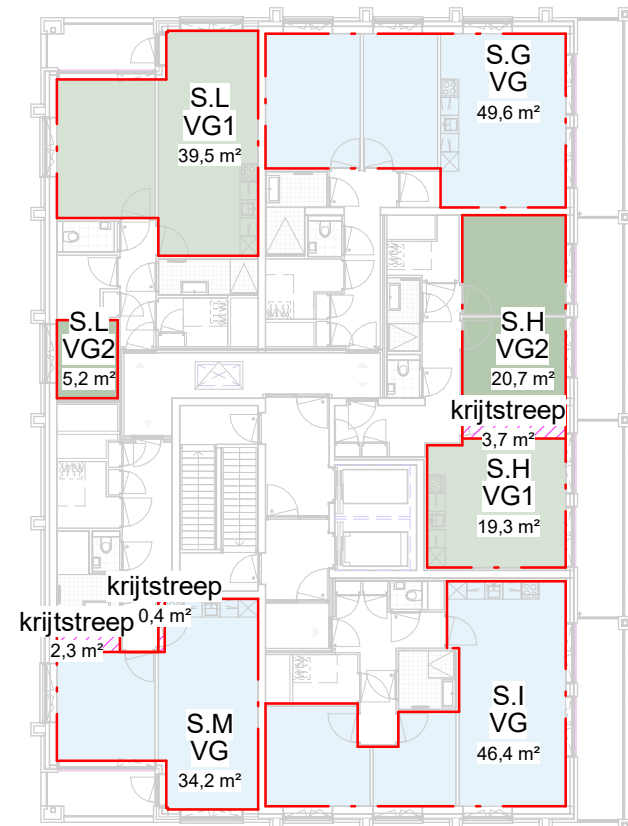


09 negende verdieping

Project		Zoho Kavel 4.2	Projectnummer	12093
Opdrachtgever		Leyten Stebru	Schaal	1:250
Projectarchitect		Studio Nauta	Formaat	1050 x 594
Projectleider			File	
Fase		Definitief Ontwerp	Datum	17-02-2023
Onderwerp		Verblijfsgebied - VG Begane grond t/m 9e verdieping	Wijziging	B
			Wijzigingsdatum	16-05-2023
			Geleend	SB/SL
			Bladnummer	B4.K4.902




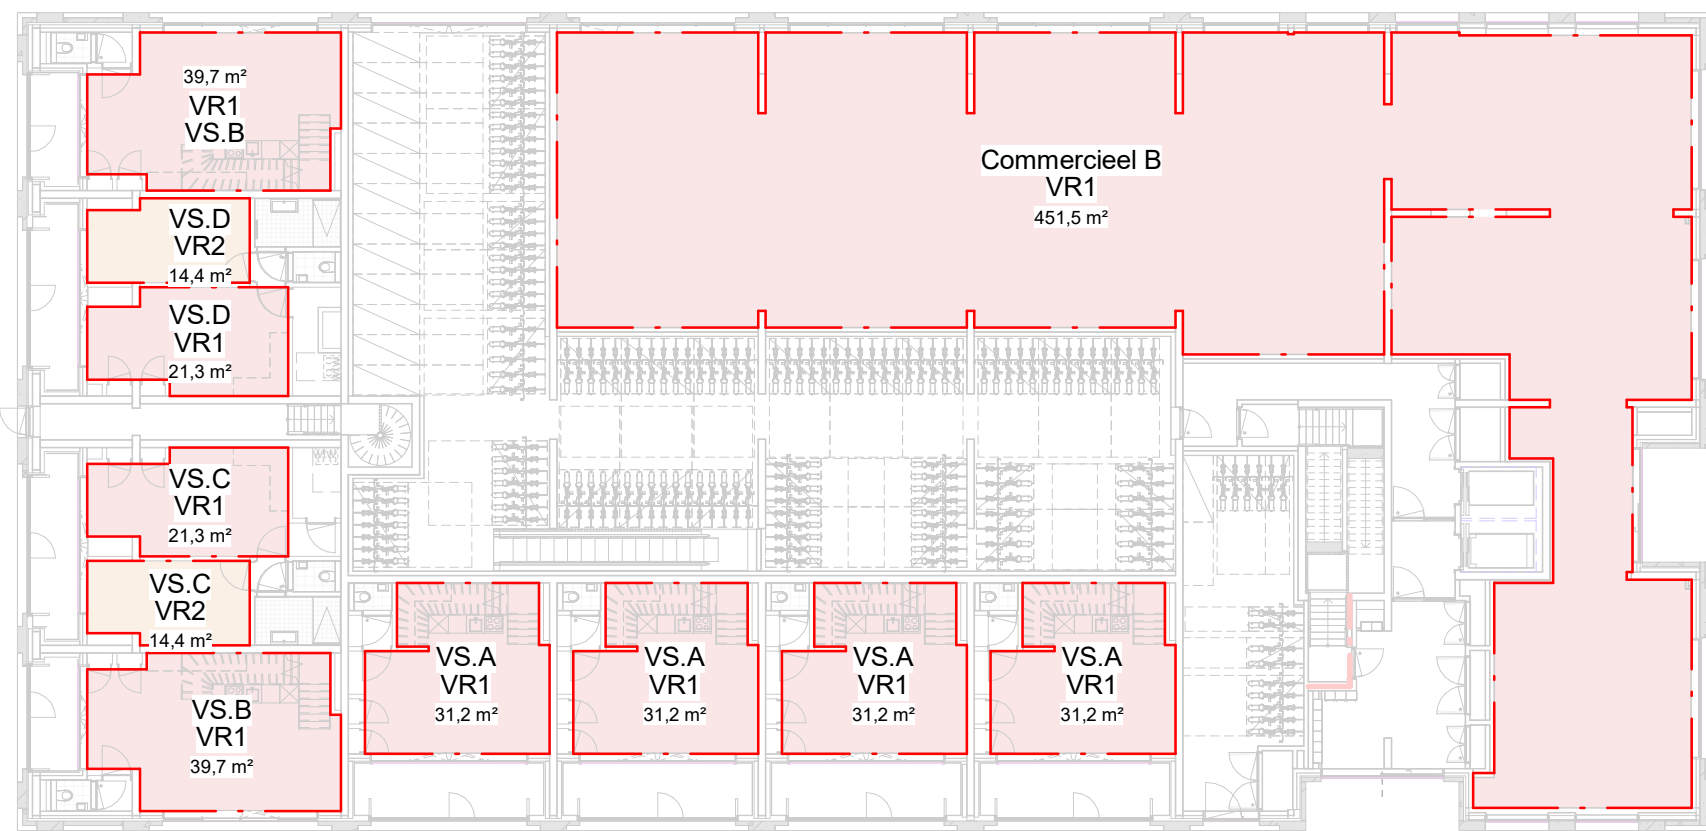

00 begane grond

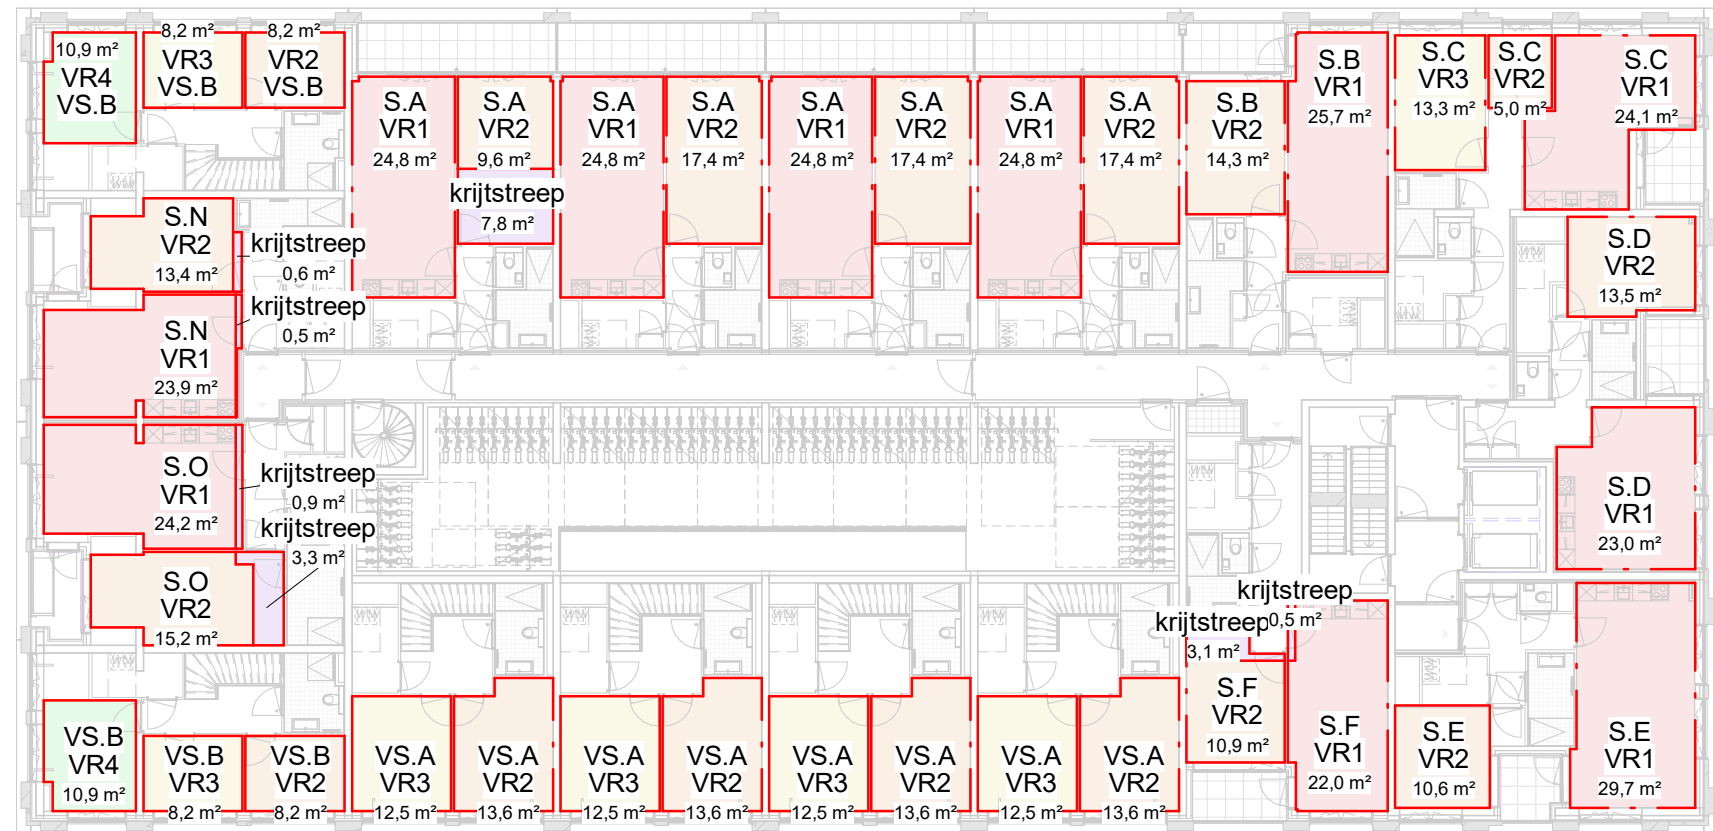


01 eerste verdieping

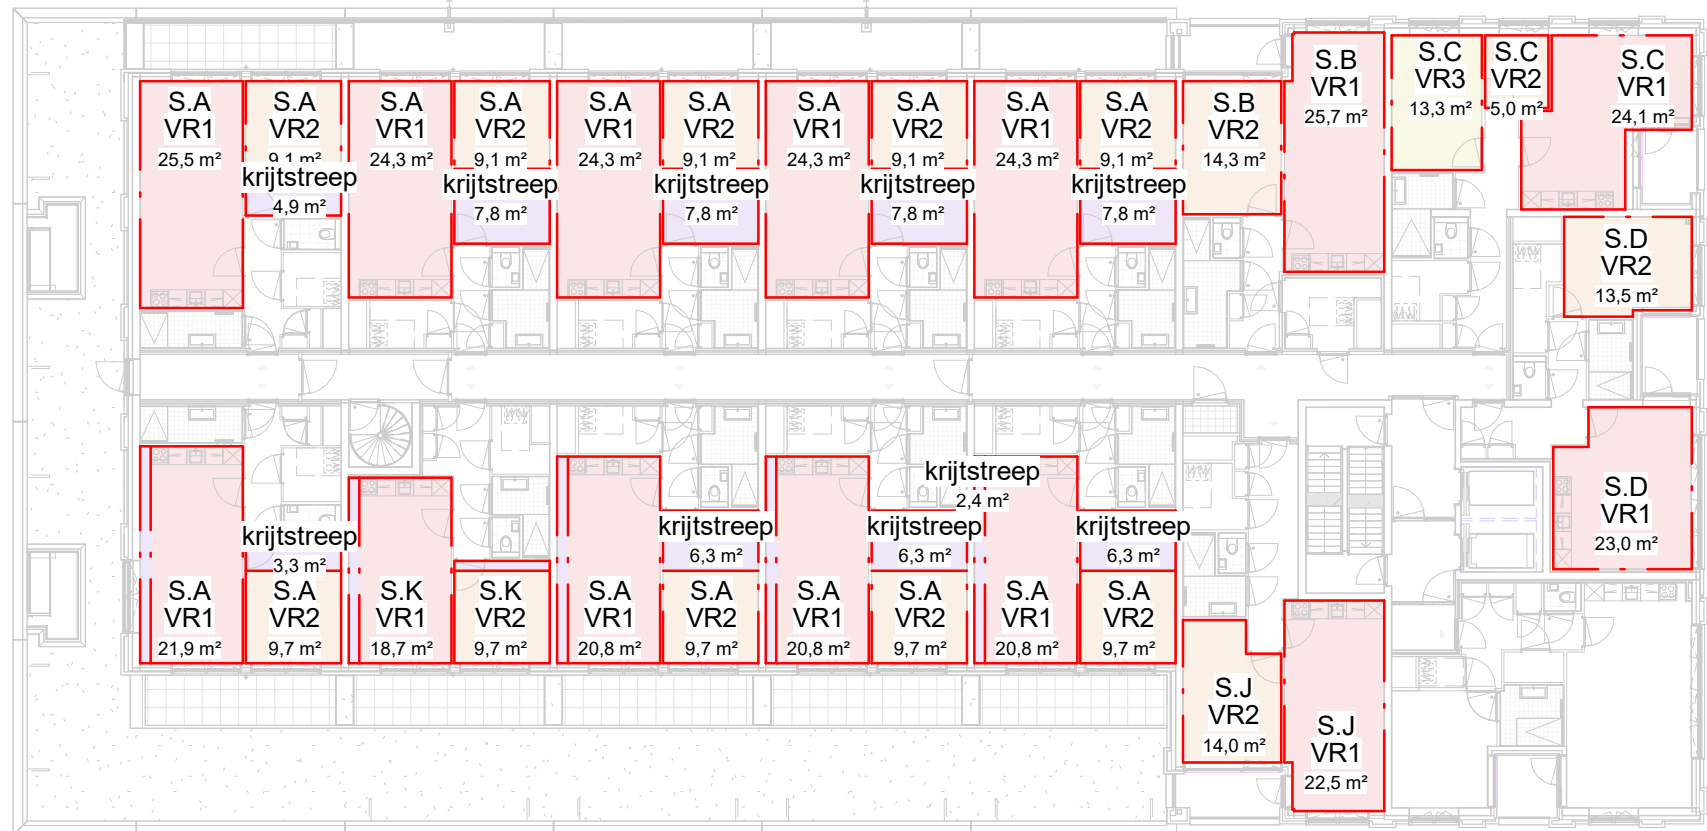


02 tweede verdieping



03 derde verdieping

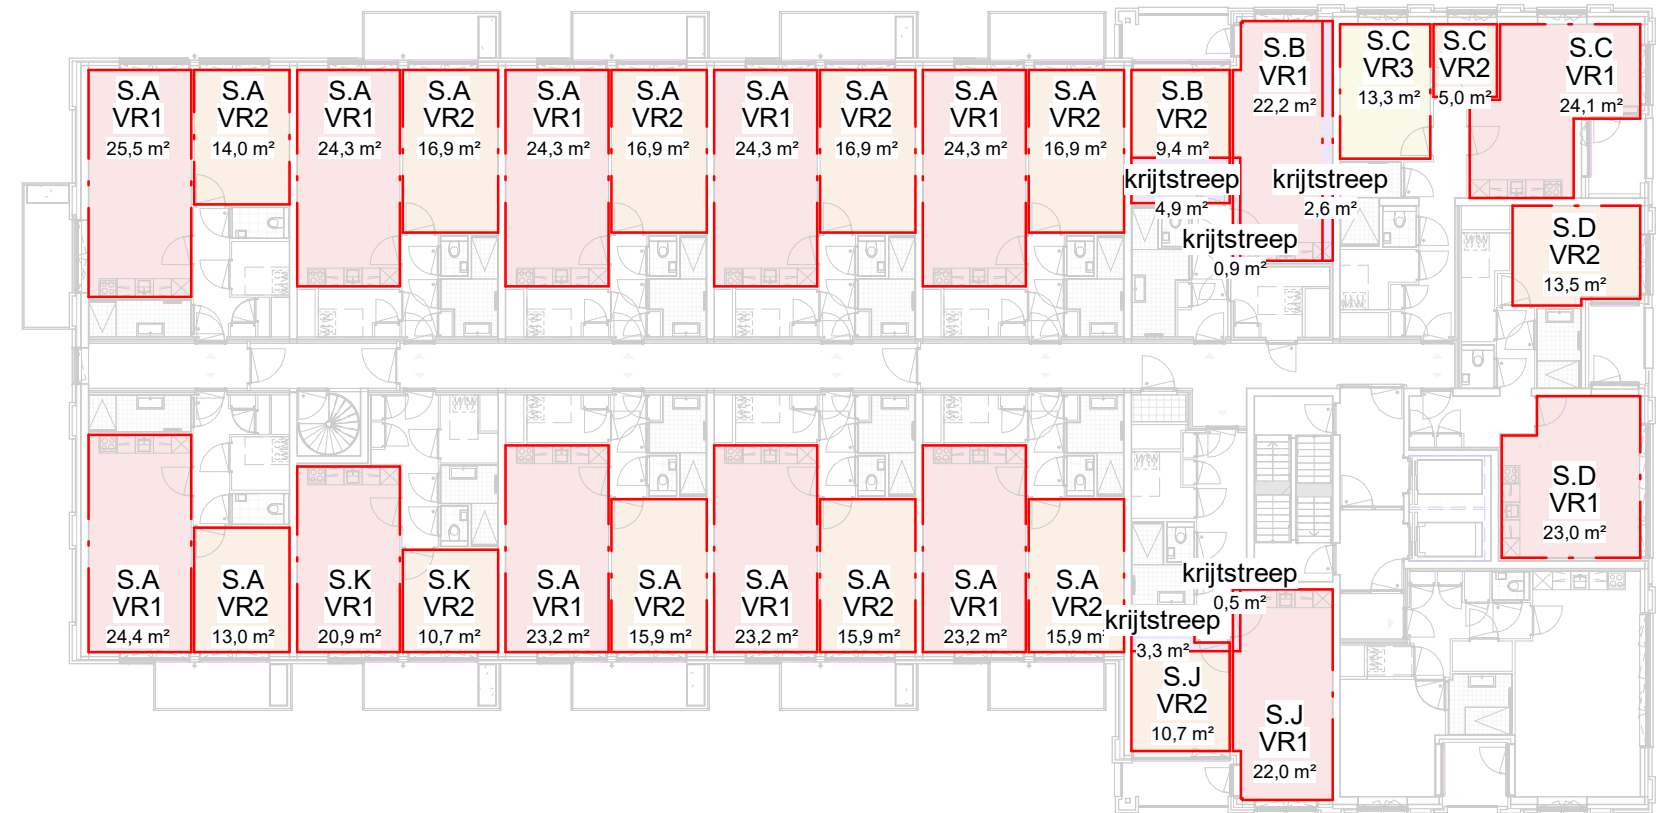


04 vierde verdieping

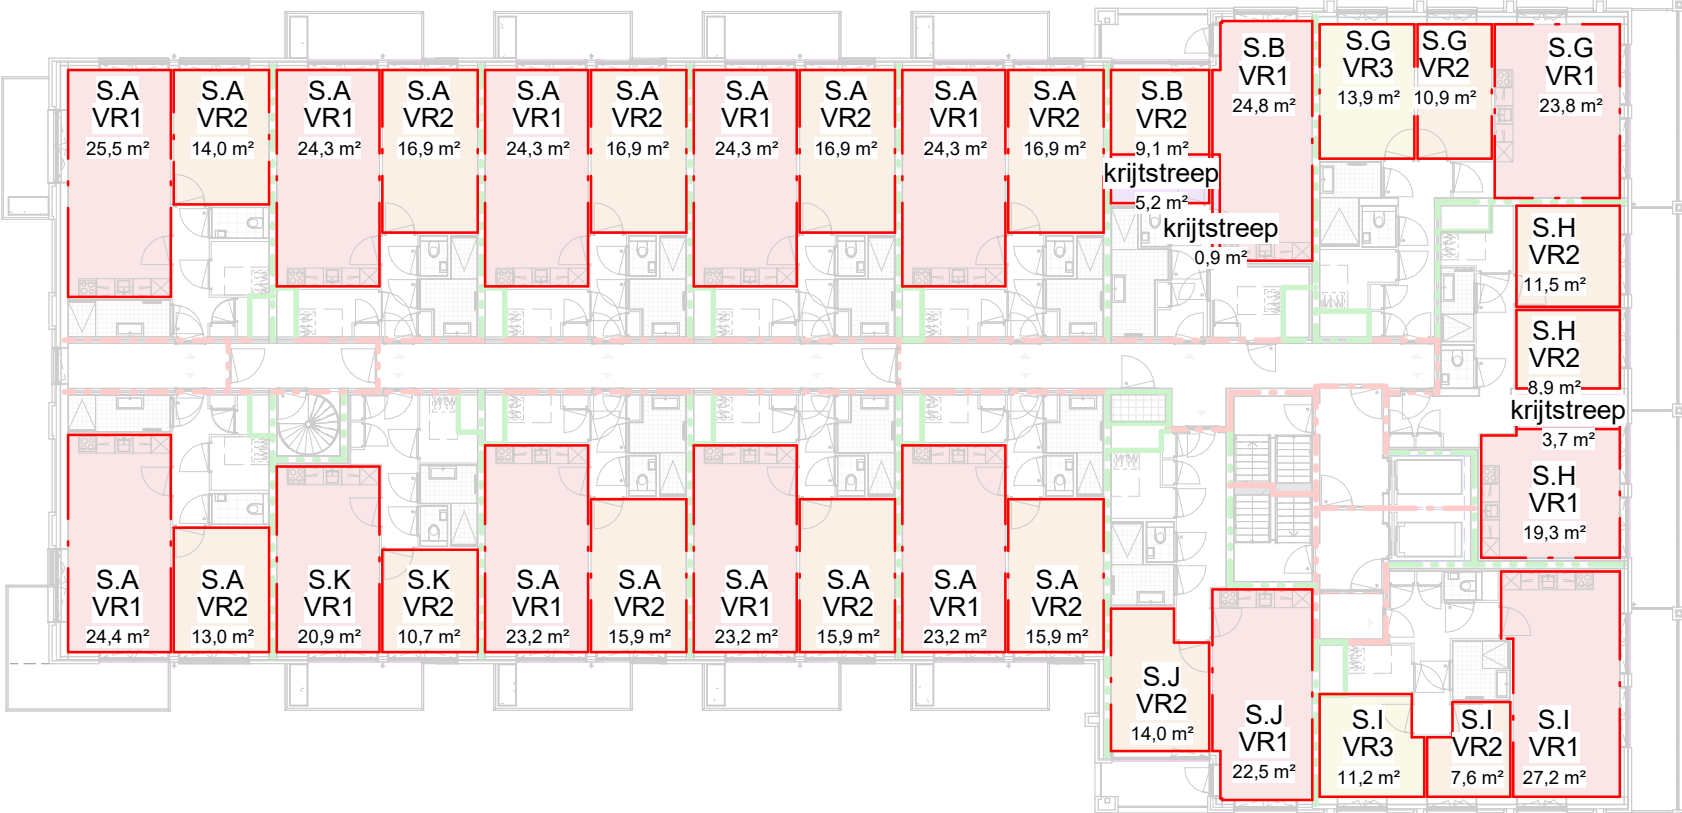

05 vijfde verdieping




06 zesde verdieping

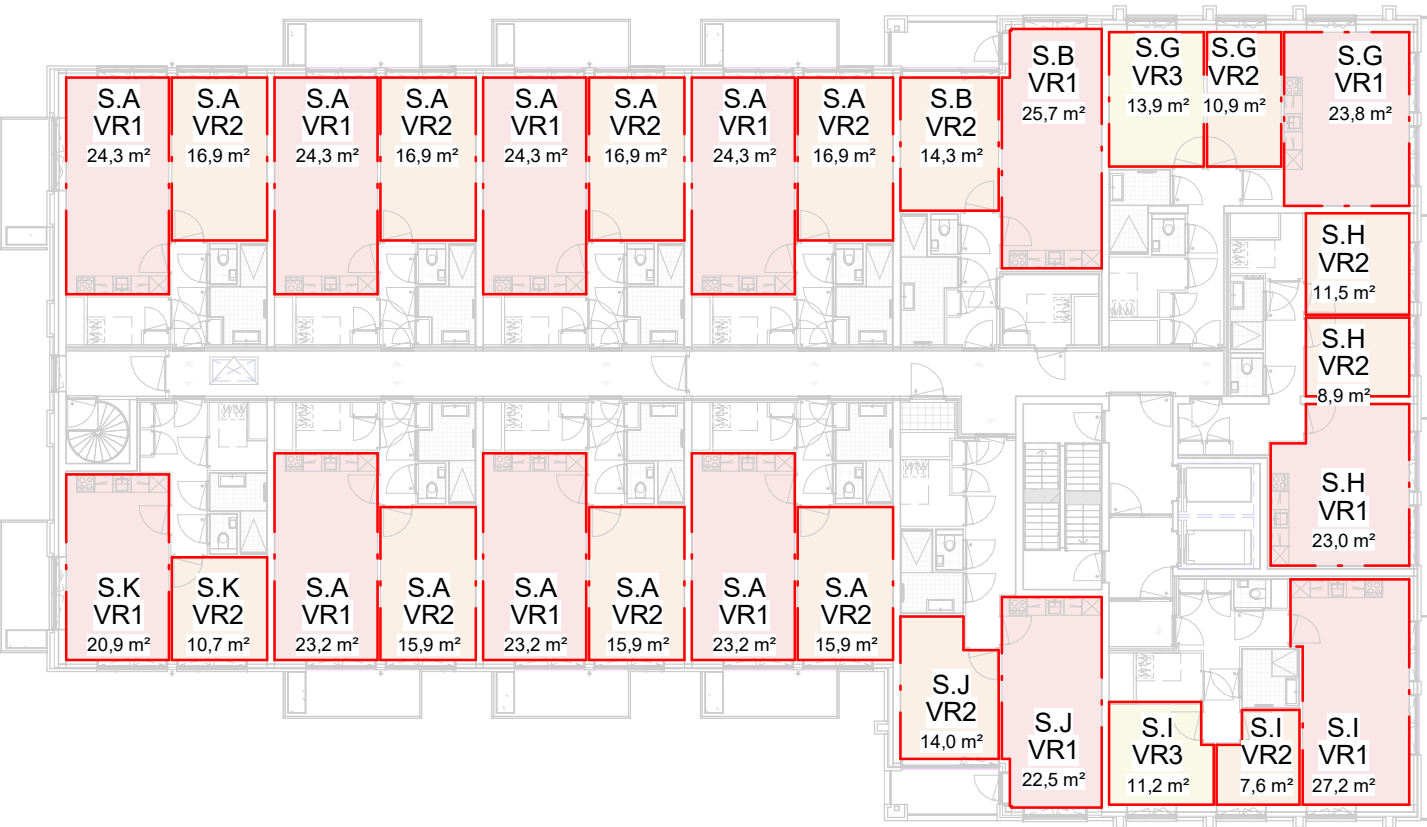

07 zevende verdieping



08 achtste verdieping

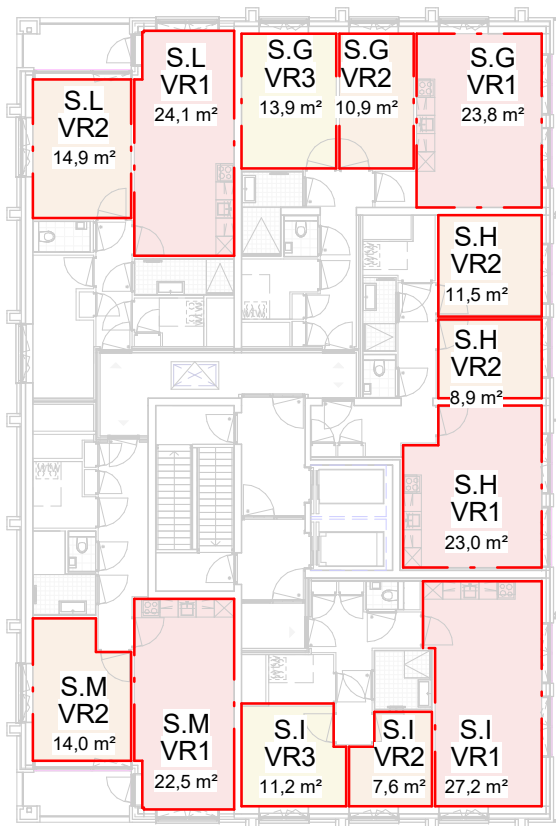

09 negende verdieping

