



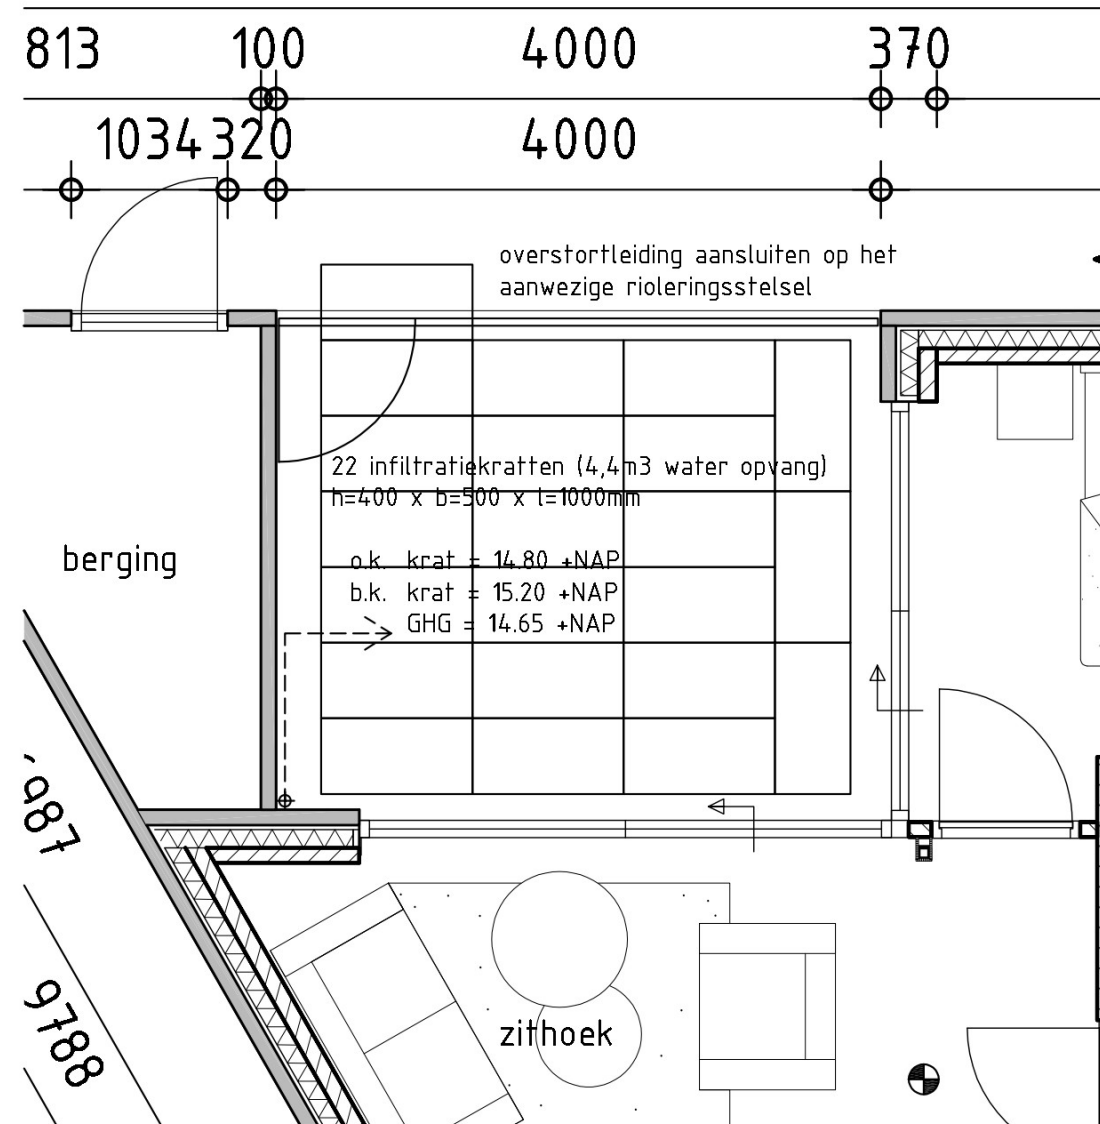

Patio 1

19513

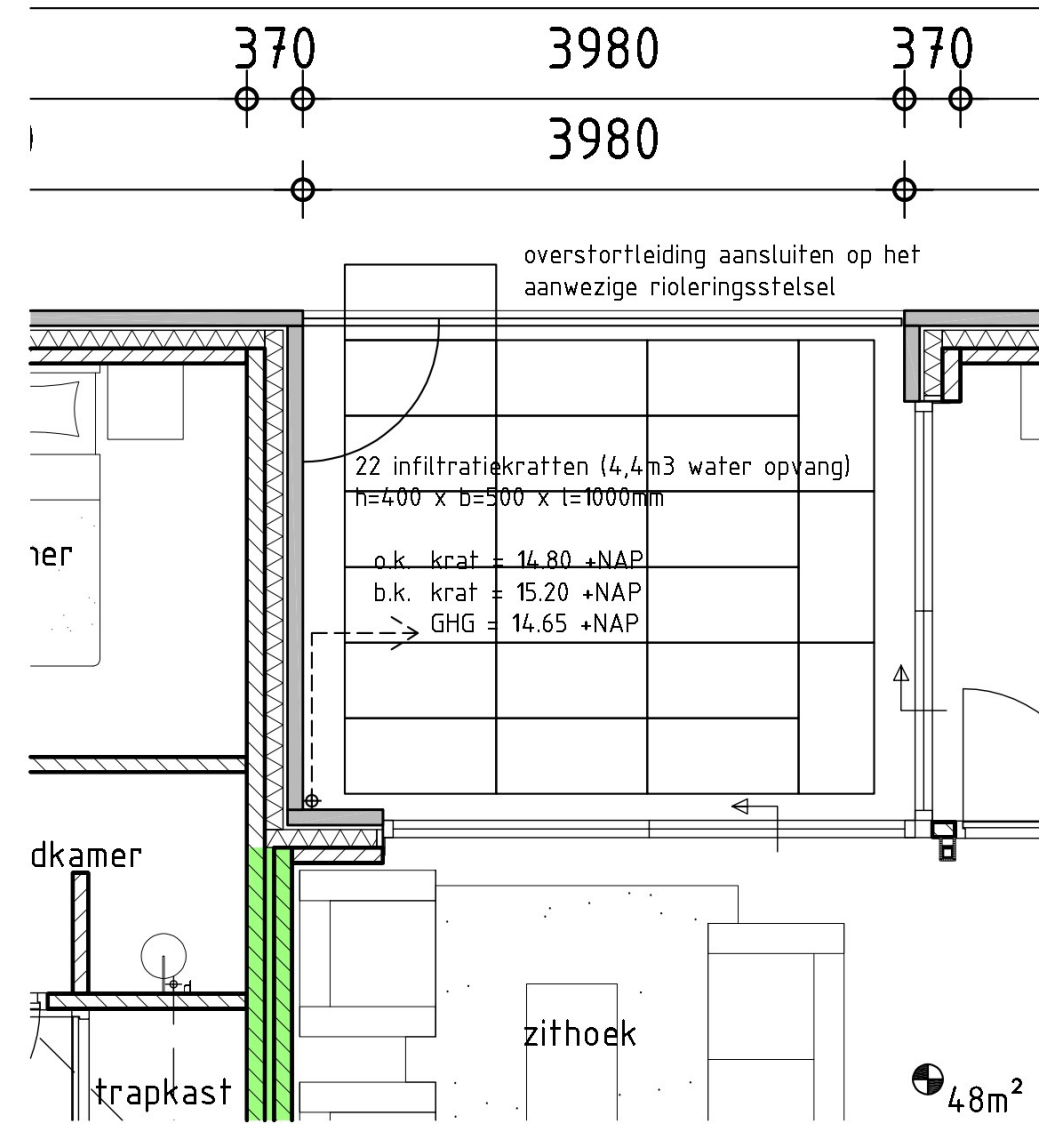

Patio 2

2438 2 Patio's

positie infiltratiekratten
aan de Heuvel 3 te Lieshout

Opdrachtgever: Stichting VerIJst
Dorpstraat 84
5471 NA Loosbroek
06-23 95 16 87

Schaal: 1:50

Datum: 25-03-2024

Get. : ■

Gew. A:

Gew. B:

Gew. C:

Blad nr.:

R-01

VIANEN
ONTWERPERS VAN GEBOUWEN
HEUVELSTRAAT 7 TEL: (073) 8511909
5391 EP NULAND WWW.VIANENOVG.NL