REN/VOOR ALGEMEEN:

- GEBRUIKSOPPERVLAK
- VERKLIJFSGEBIED
- TOEGANKELIJKHEIDSSECTOR

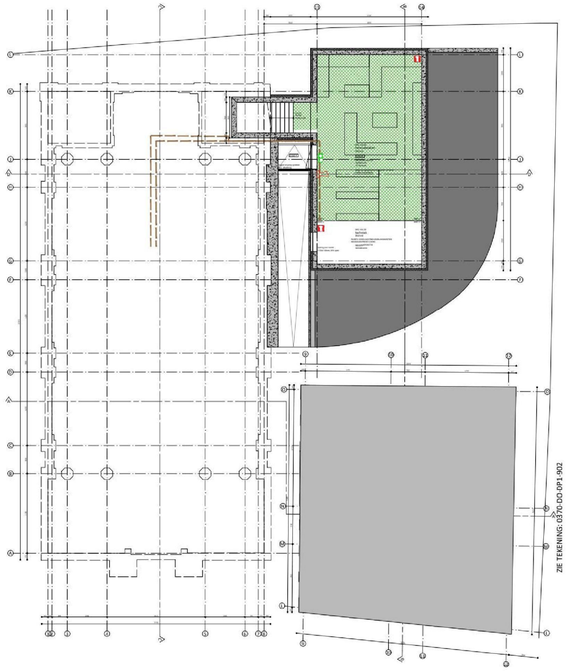

NIEUWE SITUATIE
PLATTEGROND KELDER
schaal 1:100

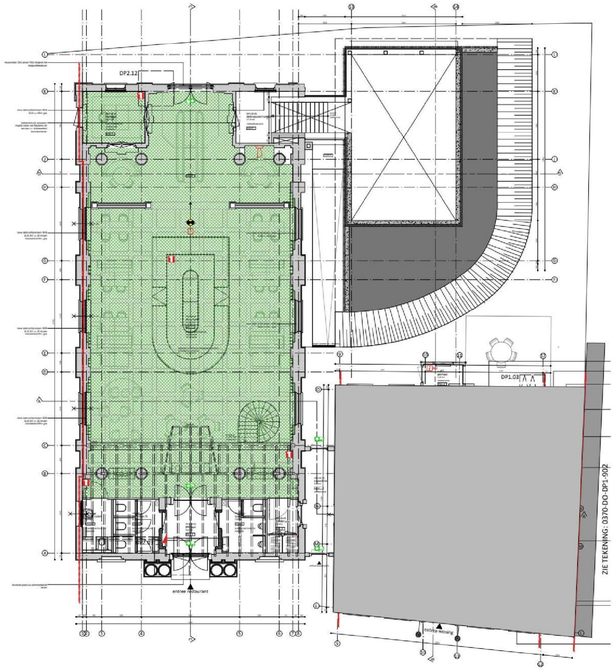

NIEUWE SITUATIE
PLATTEGROND BEGANE GROND
schaal 1:100

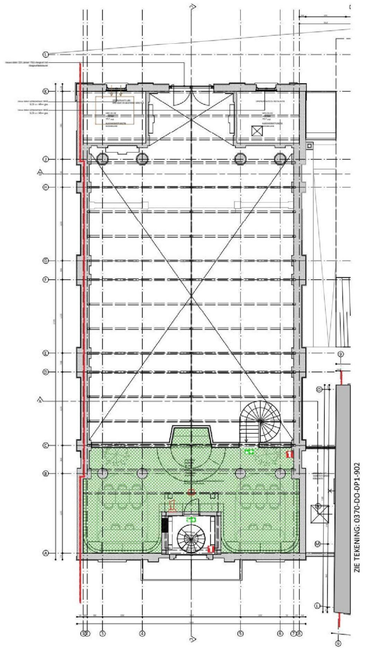

NIEUWE SITUATIE
PLATTEGROND VERDIEP ING
schaal 1:100

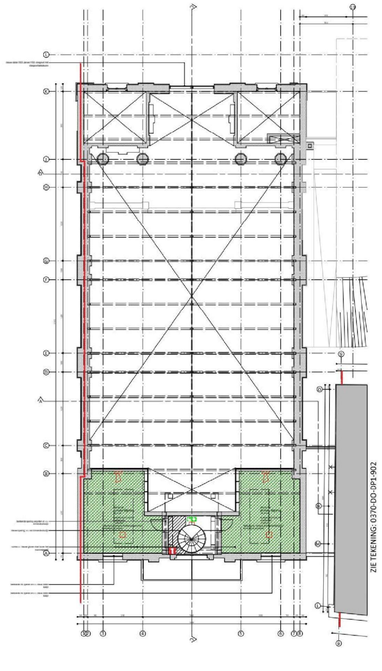

NIEUWE SITUATIE
PLATTEGROND TUSSENVERDIEPING
schaal 1:100

architects
MOEDERSCHEIM MOONEN

0370-DO-DP2-902-verbijfsgebied-v1.1

projectnummer	0370		datum
projectnaam	Herbestemming kerk Overschie		17.03.2022
opdrachtgever	Fam. Brijsinder		
formaat	A2+++		
schaal	1:100		
tekenaar	NB		T +31 (0)58 410 2605 www.moederscheimmoonen.nl