



TRAP 02:  
 Prefab betontrap zonder bomen, zonder schrobrand:  
 Breedte: 1640mm  
 Optrede: 177mm  
 Aantrede: 240mm  
 Wel: 25mm  
 Oppervlaktebehandeling: gezandstraald  
 Trapleuningen: stripstaal 15x50mm; gelast op leuningdragers; ; gepoedercoat in kleur cf. opgave interieurarchitect;

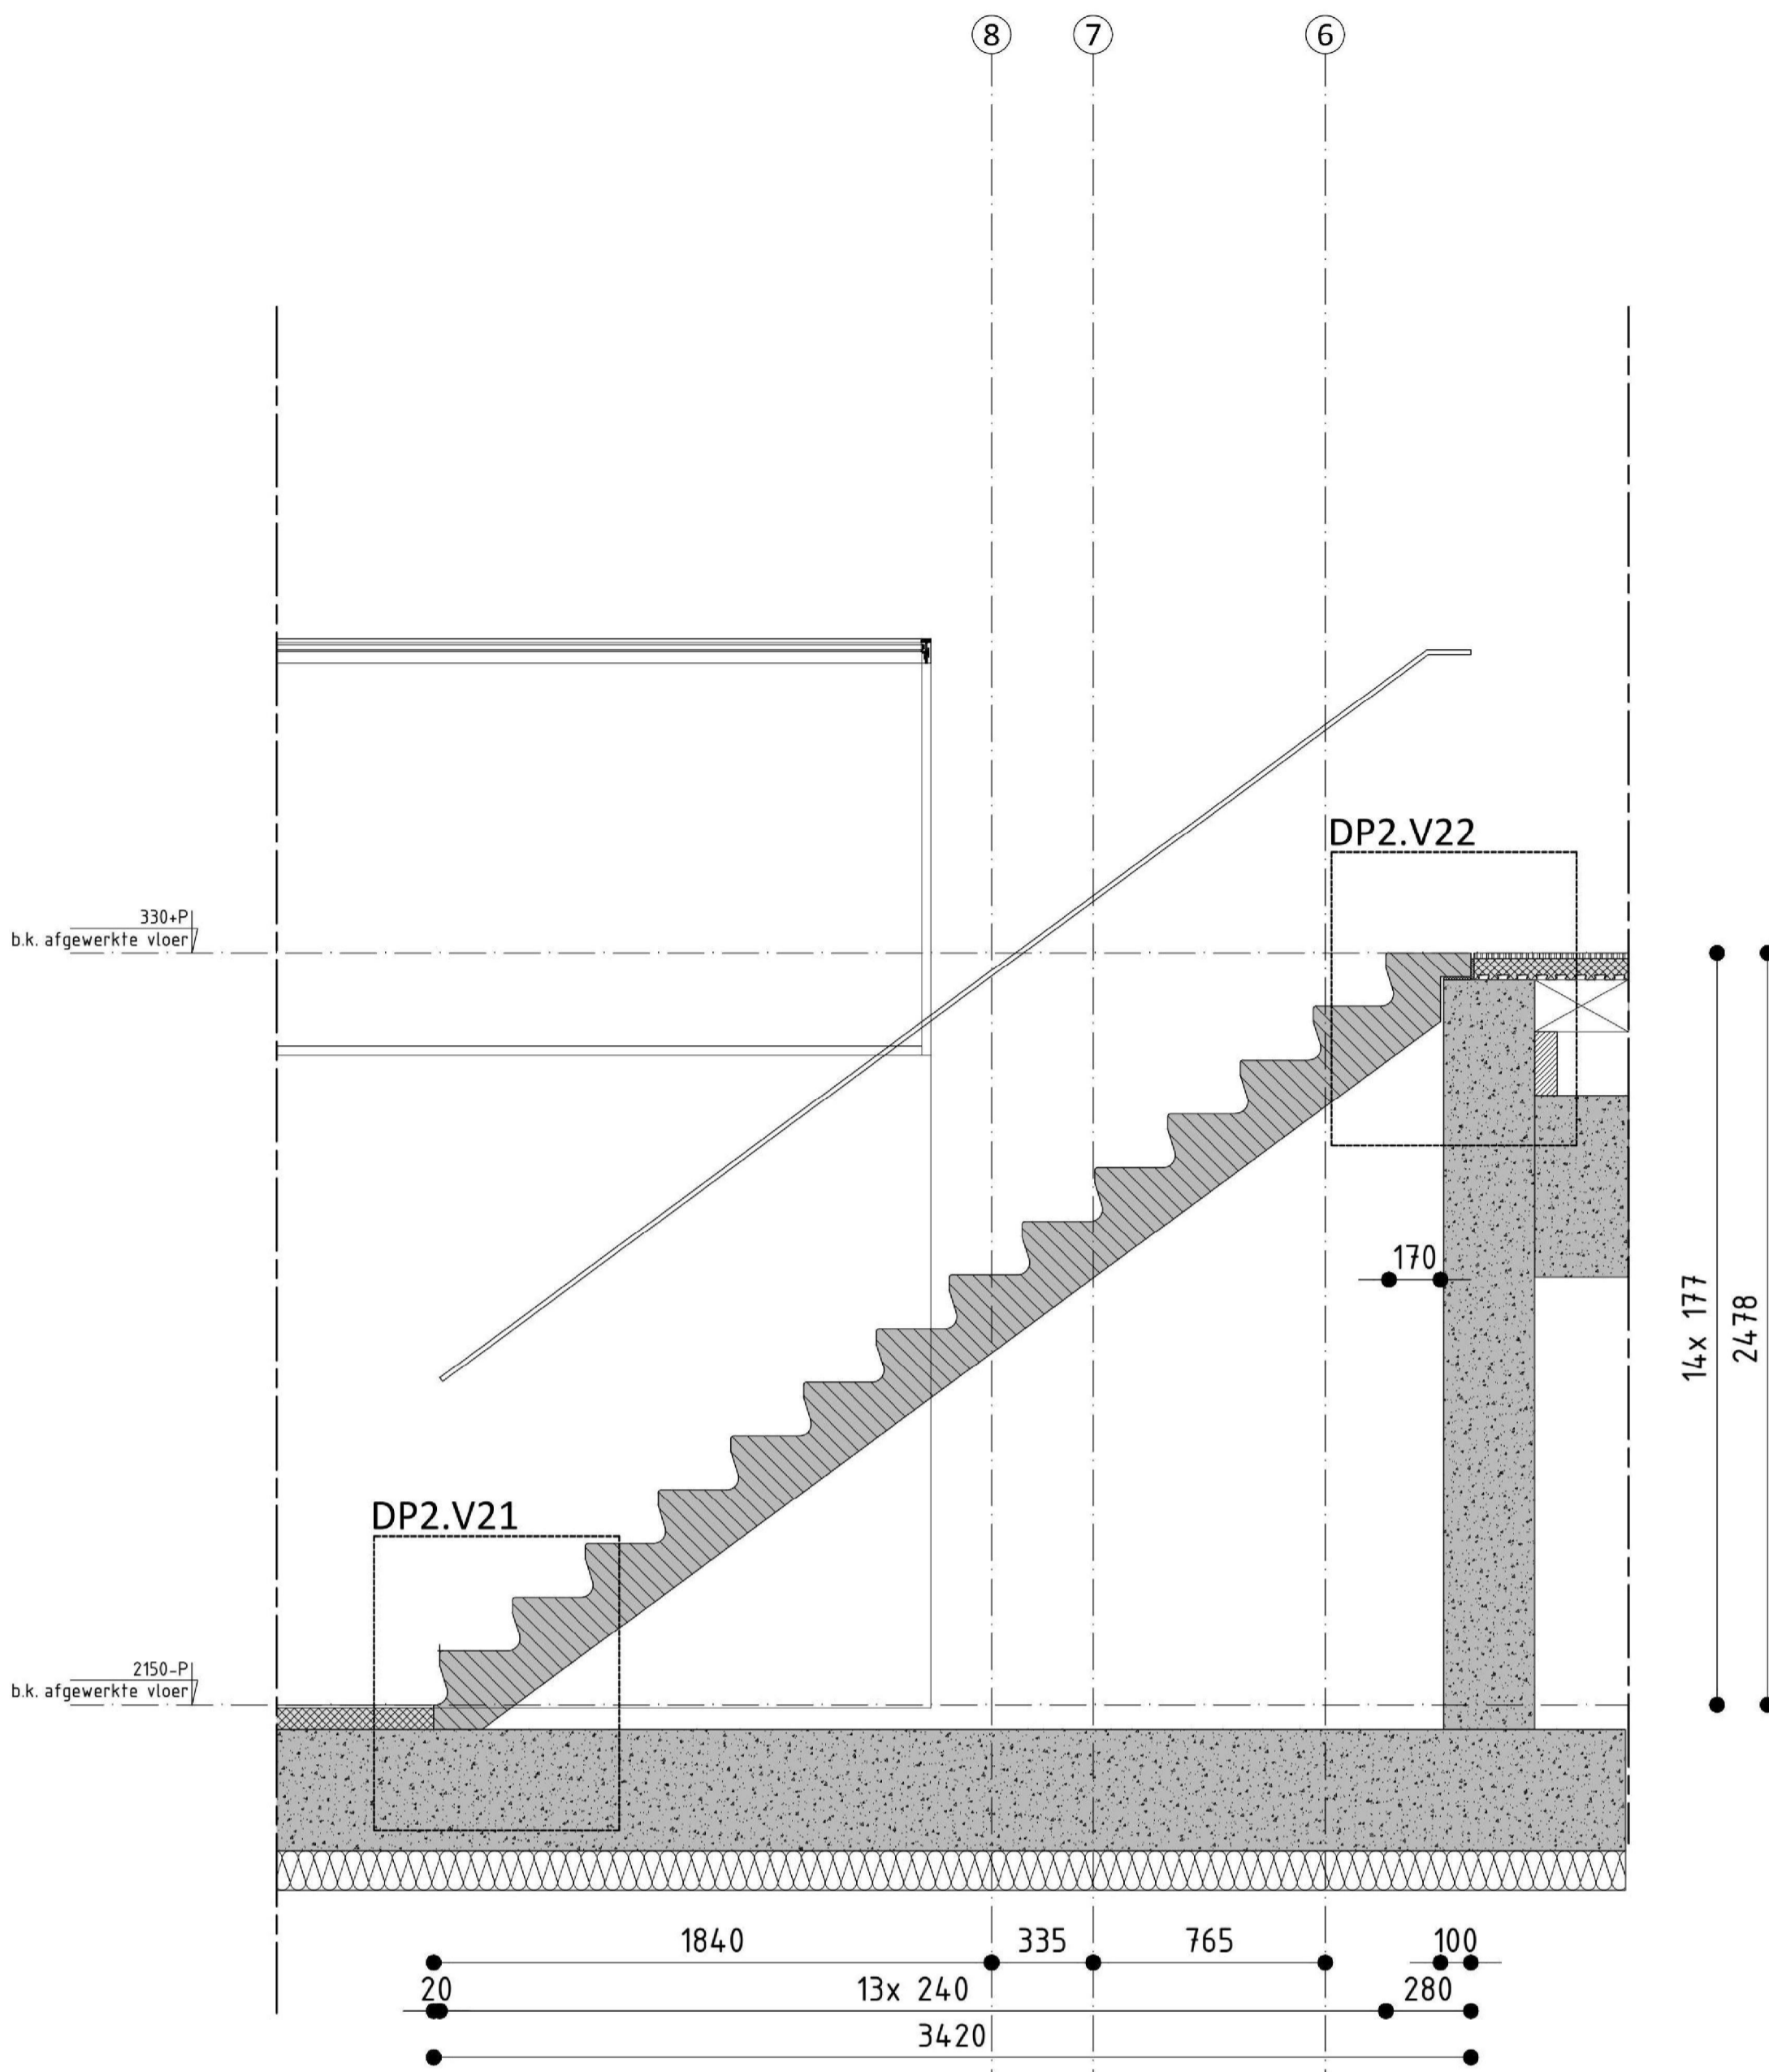

TRAP 02  
 VOORAANZICHT  
 schaal 1:20

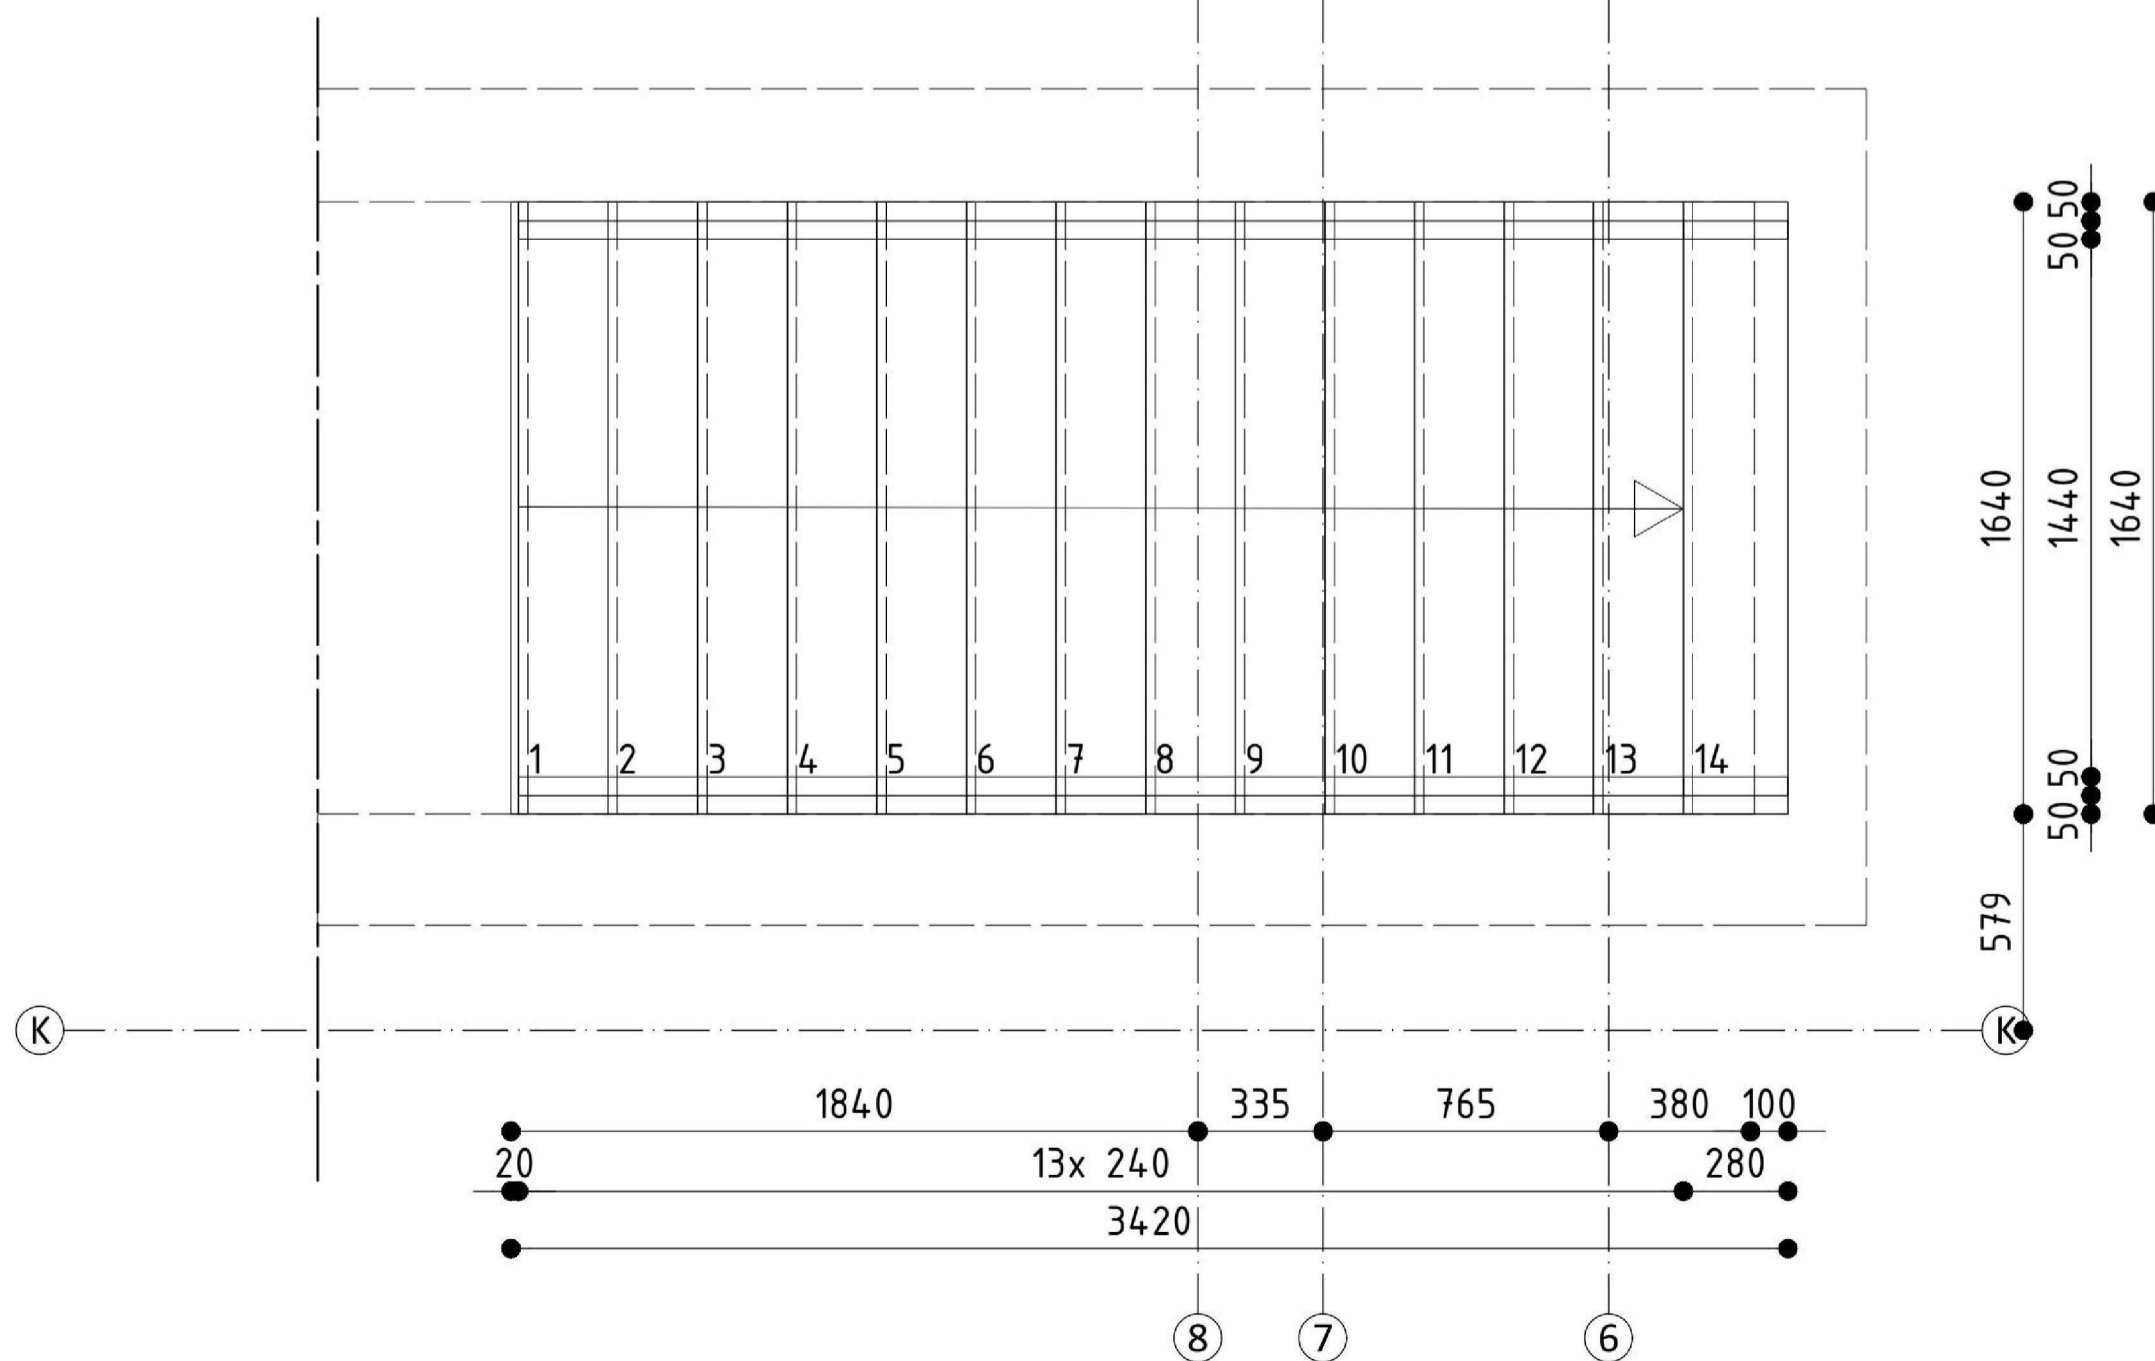

TRAP 02  
 BOVENAANZICHT  
 schaal 1:20

architects  
**MOEDERSCHEIM  
 MOONEN**

▷ 0370-DO-DP2-601-traptekening-01-v1.0  
 projectnummer 0370 datum  
 projectnaam Herbestemming Kerk Overschie 22.09.2022  
 opdrachtgever Fam. Brabander  
 formaat A2  
 schaal 1:20  
 tekenaar MB  
 T +31 (0)10 413 2625  
 www.moederscheimmoonen.nl