
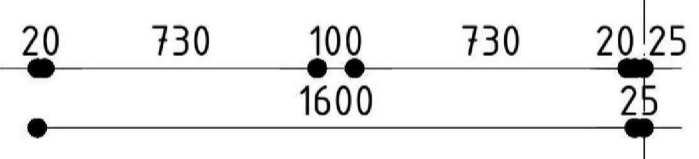


TRAP 03:



Spil:
 stalen kokerprofiel Ø100mm; bovenzijde dicht gelast d.m.v. ronde plaat; gepoedercoat in kleur cf. opgave interieurarchitect;

Treden:
 staalplaat d=20mm; gelast aan balustrade; gepoedercoat in kleur cf. opgave interieurarchitect;

Balustrade (3,0 kN/m):
 Staalplaat d=20mm; gepoedercoat in kleur cf. opgave interieurarchitect;

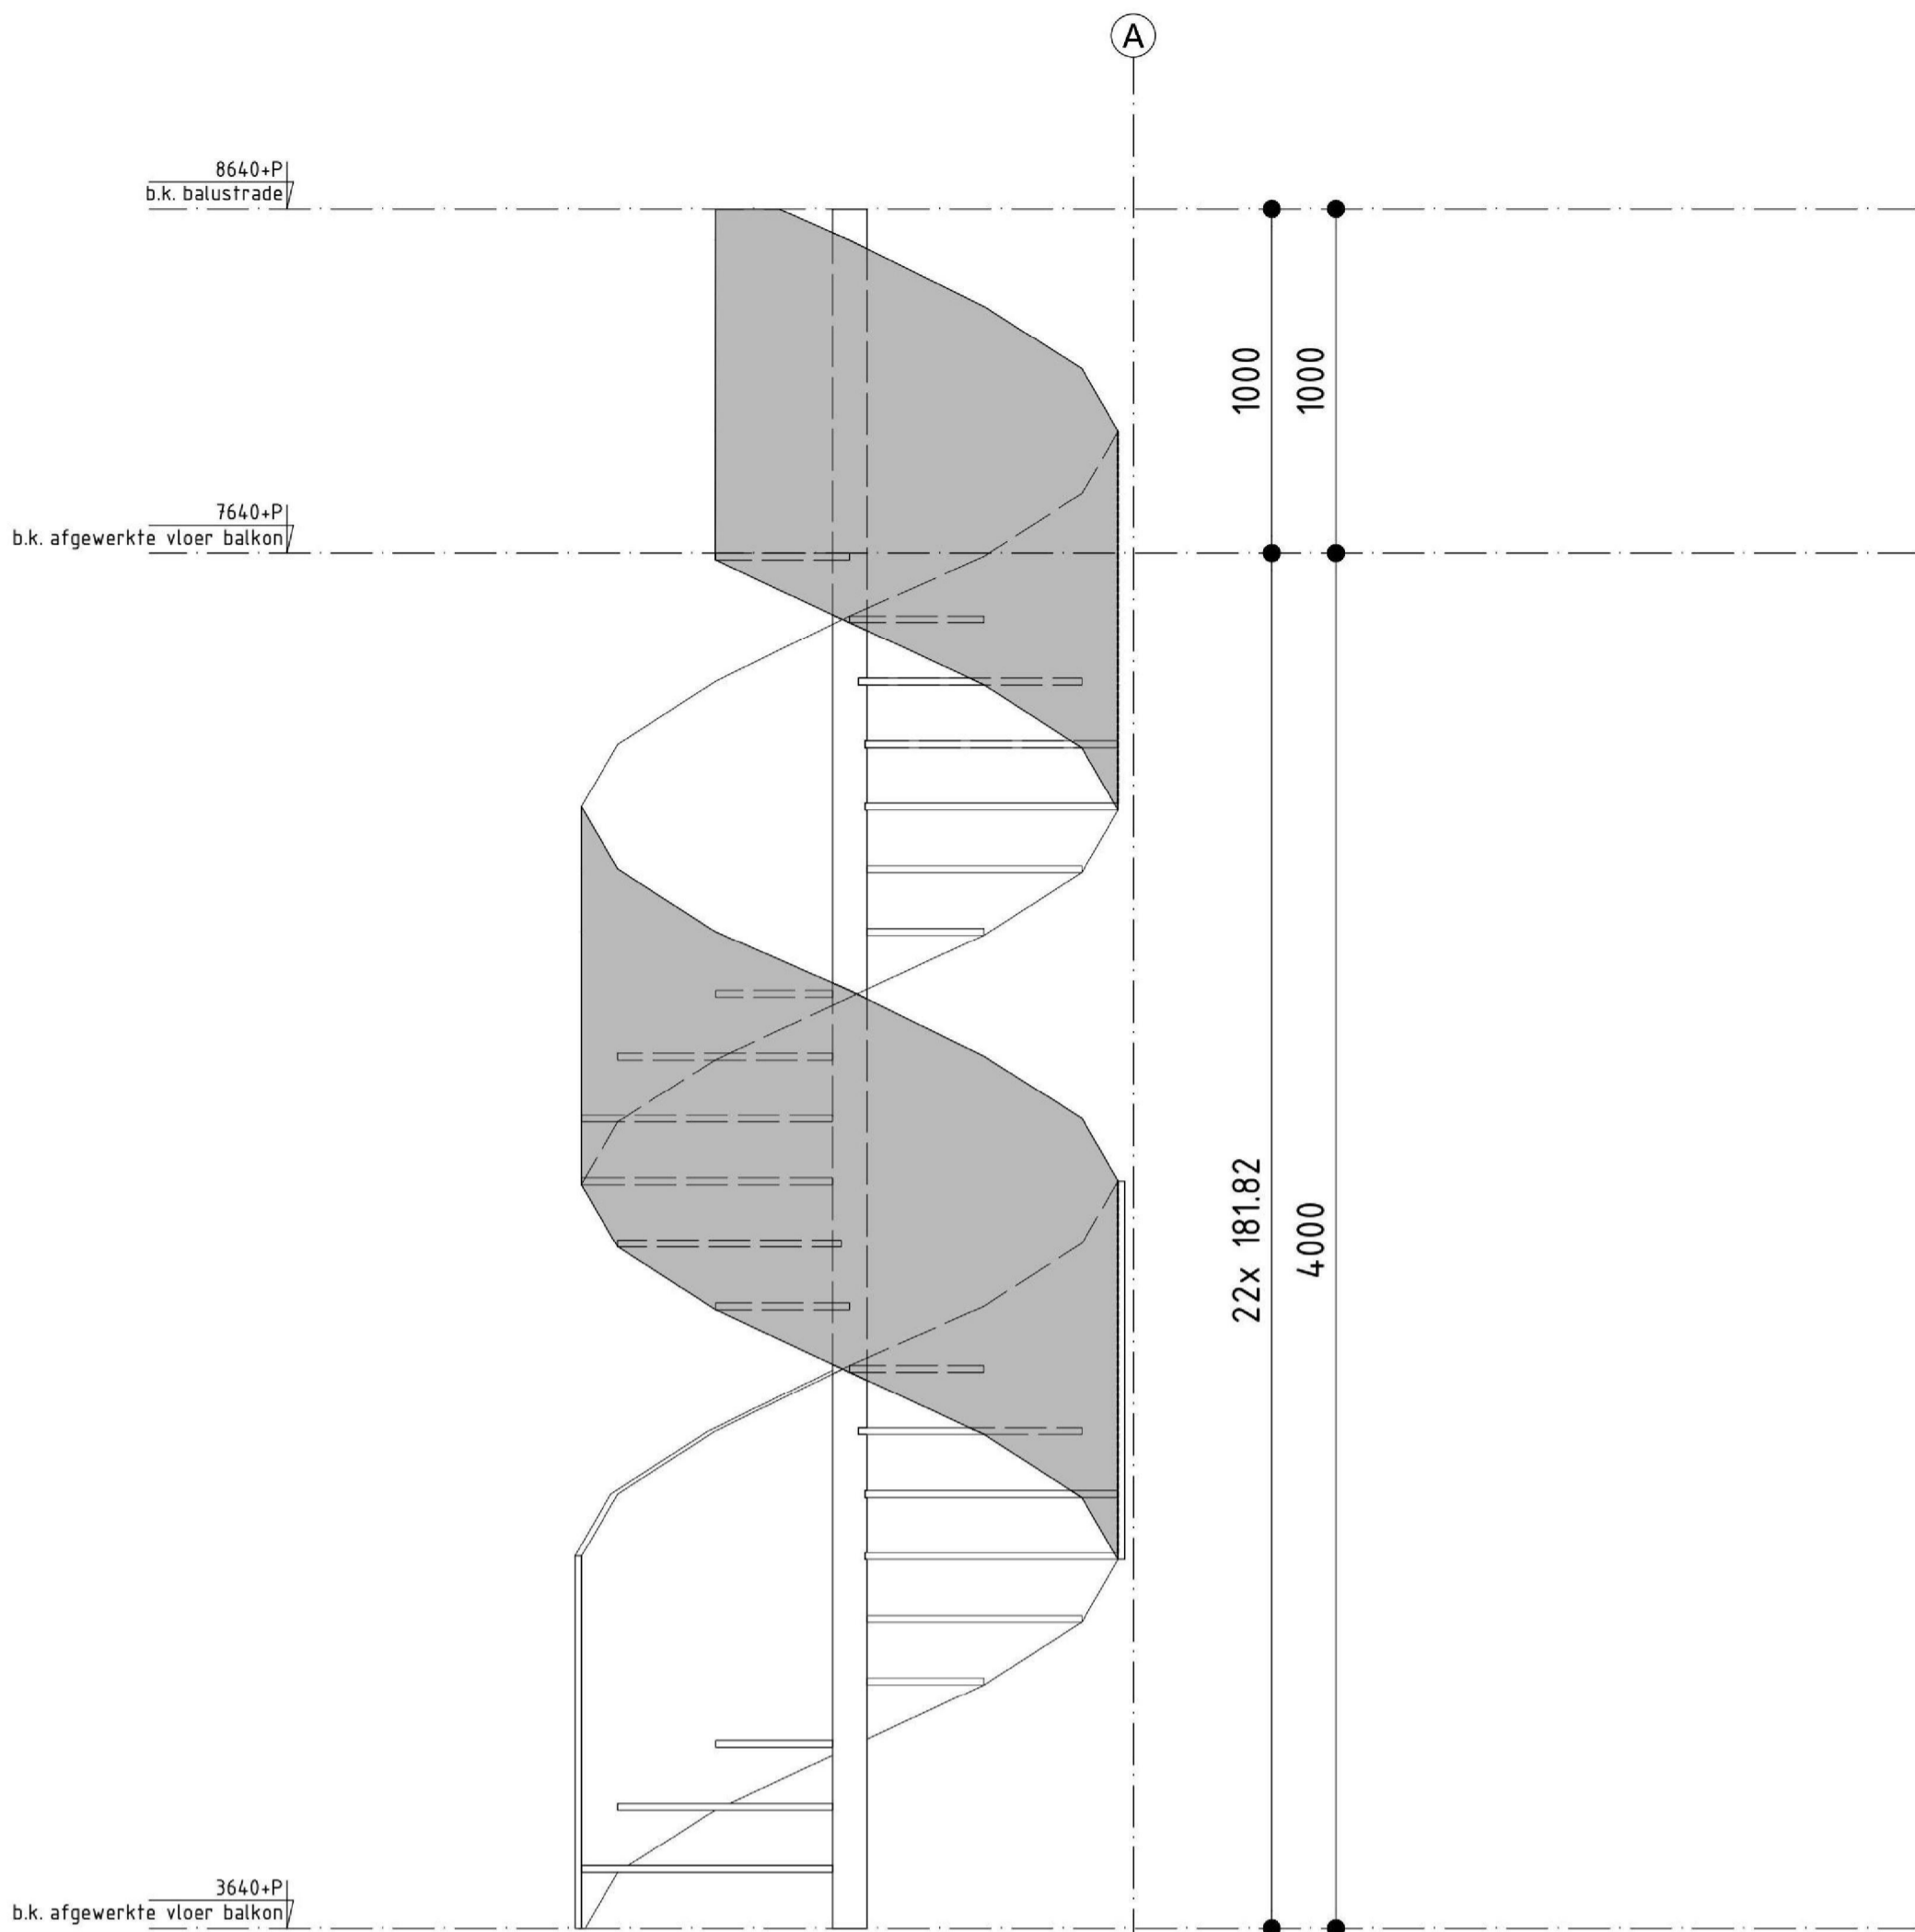

**TRAP 02
 VOORAANZICHT**
 schaal 1:20

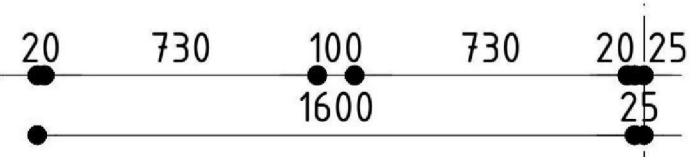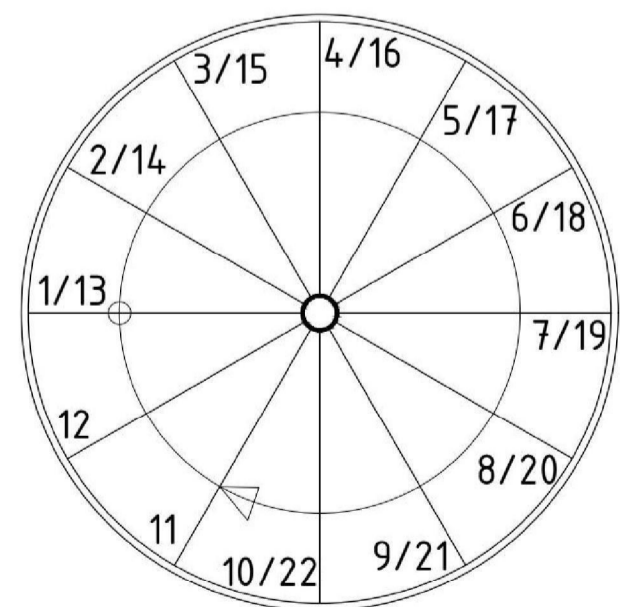

**TRAP 02
 BOVENAANZICHT**
 schaal 1:20

**architects
 MOEDERSCHEIM
 MOONEN**

▷ 0370-DO-DP2-603-traptekening-03-v1.0

projectnummer	0370	datum	
projectnaam	Herbestemming Kerk Overschie	22.09.2022	
opdrachtgever	Fam. Brabander		
formaat	A2		
schaal	1:20		
tekenaar	MB		

T +31 (0)10 413 2625
 www.moederscheimmoonen.nl