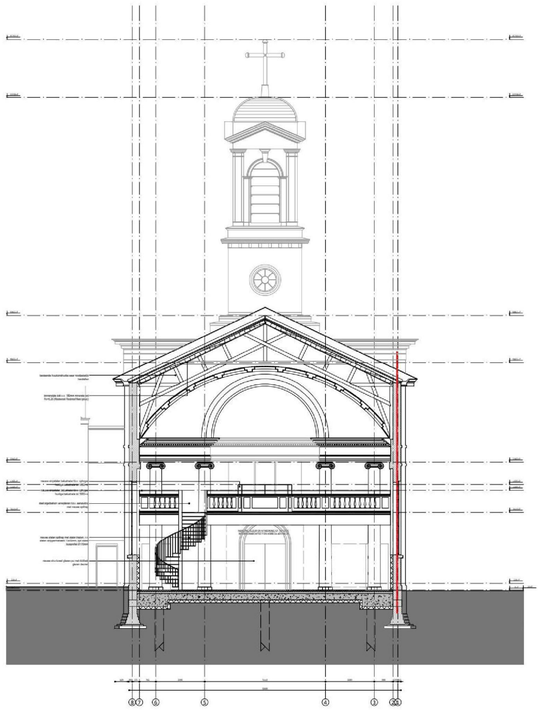

NIEUWE SITUATIE
DOORSNEDE G
schaal 1:100

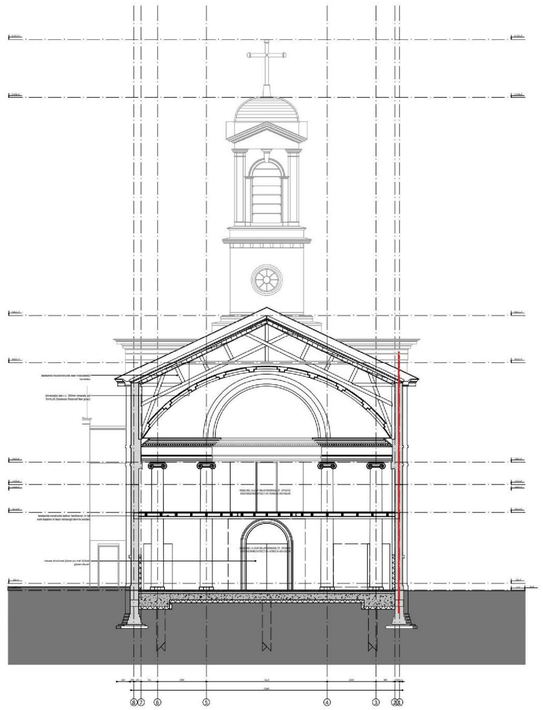

NIEUWE SITUATIE
DOORSNEDE H
schaal 1:100

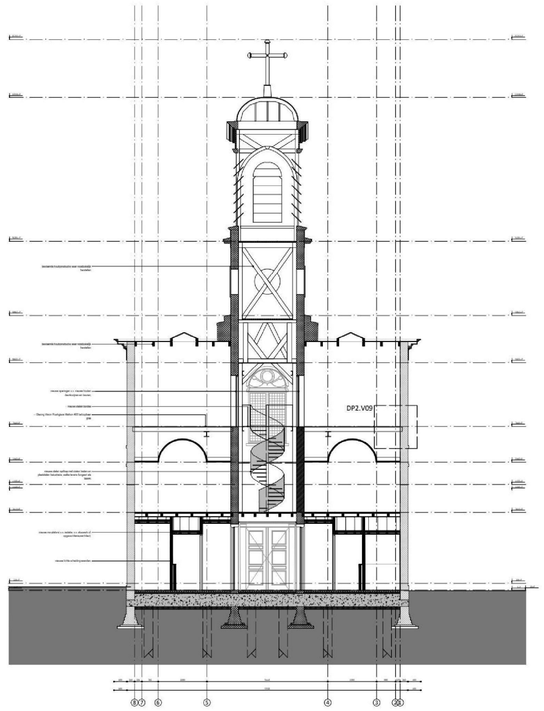

NIEUWE SITUATIE
DOORSNEDE J
schaal 1:100

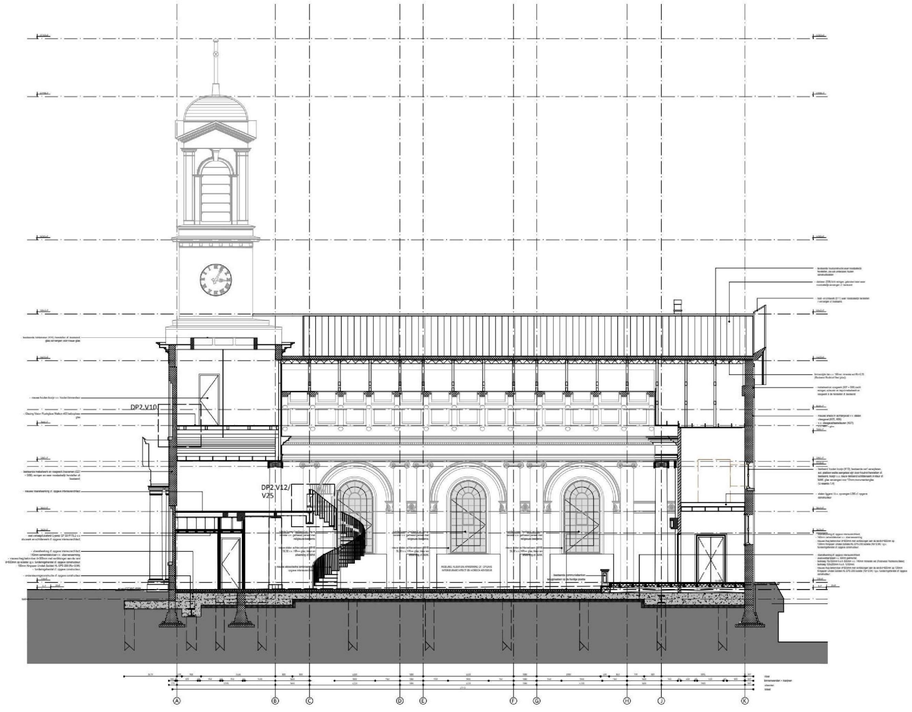

NIEUWE SITUATIE
DOORSNEDE E
schaal 1:100

NIEUWE SITUATIE
DOORSNEDE F
schaal 1:100

RENVOOI

Algemeen:
- Trappen minimaal conform Bouwbesluit 2012; afd. 2.5.; par. 2.5.1.; artikel 2.37.
- Rolostrades minimaal conform Bouwbesluit 2012; afd. 2.3.; par. 2.3.1.; artikel 2.21
- inbraakwerendheid conform Bouwbesluit 2012; afd. 2.15.; art. 2.131
- beachtenning logies mogen en rabbies conform Bouwbesluit 2012 afd. 3.10; artikel 3.71.

Constructie:
- Dimensies hoofddraagconstructie conform opgave constructeur
- brandwerendheid hoofddraagconstructie conform opgave constructeur, adviseur brand en bouwbesluit 2012 afd. 2.10; par. 2.10.1; art. 2.85

Installaties:
- Ventilatie/ luchtverversing conform Bouwbesluit 2012 afd. 3.6 art. 3.35 en ventilatieplan adviseur E&W.
- Watervoorziening en Warmtapwater conform opgave adviseur E&W en Bouwbesluit 2012 afd. 6.3 art. 6.11 t/m 6.14.
- Verwarming conform opgave adviseur E&W
- De voorzieningen van elektriciteit zullen zodanig worden uitgevoerd dat deze voldoen aan NEN3010 bij lage spanning en NEN-EN-IEC 61558-1 en NEN-EN 50522, bij hoge spanning.

Brandcompartimentering en posities blusmiddelen, vluchtroutebaanduiding en noodverlichting conform opgave adviseur Bouwfysica

RENVOOI ALGEMEEN:

- bestaande wanden
- nieuwe wanden, vloeren en plafonds
- nieuwe voorzetwanden 135mm
- nieuwe binnenpui
- bestaande deur met draairichting
- nieuwe deur met draairichting
- 0000+F plattegrond peilmaat-aanduiding t.o.v. bovenkant afgewerkte begane grondvloer
- doorsnede peilmaat-aanduiding t.o.v. bovenkant afgewerkte begane grondvloer

RENVOOI BRAND:

- vluchtwegaanduiding (conform NEN3011) rechtdoor; aangebracht conf. zichtbaarheidseisen NEN-EN1838
- vluchtwegaanduiding (conform NEN3011) trap rechts; aangebracht conf. zichtbaarheidseisen NEN-EN1838
- vluchtwegaanduiding (conform NEN3011) trap links; aangebracht conf. zichtbaarheidseisen NEN-EN1838
- Noodverlichting (conform NEN1838), elektre positie n.t.b. uit te werken.
- draagbaar blustoestel (6kg/l)
- brandscheidling 20WBDBO
- brandscheidling 30WBDBO
- 2-zijdig 20min. brandwerende deur; zelfsluitend
- 2-zijdig 20min. brandwerende pui;
- 2-zijdig 30min. brandwerende deur; zelfsluitend
- 2-zijdig 30min. brandwerende pui;

- bestaande buitenkozijnen, waar noodzakelijk herstellen en indien nodig vervangen als bestaand cf. URL 4001 van stichting ERM en v.v. nieuw schilderwerk in kleur als bestaand cf. URL 4009 van Stichting ERM;
- lood- en zinkwerk indien noodzakelijk herstellen en waar nodig vervangen; cf. URL 4011 van Stichting ERM
- glas in lood vensters waar noodzakelijk herstellen en indien nodig vervangen cf. bestaand; kapot glas vervangen voor nieuw monumentenglas; cf. URL 4002 van Stichting ERM
- bestaand gevelpleisterwerk zacht reinigen cf. URL 2826-08 van stichting ERM; waar noodzakelijk herstellen en v.v. nieuw schilderwerk in kleur als bestaand cf. URL 4009 van Stichting ERM;
- bestaand metselwerk zacht reinigen cf. URL 2826-08 van stichting ERM, waar noodzakelijk herstellen cf. bestaand cf. URL 4003 van Stichting ERM;
- bestaand natuursteen zacht reinigen cf. URL 2826-08 van stichting ERM en waar noodzakelijk herstellen cf. URL 4007 van Stichting ERM;
- bestaand gevel houtwerk waar noodzakelijk herstellen en waar nodig vervangen cf. bestaand cf. URL 4001; v.v. nieuw schilderwerk in kleur als bestaand cf. URL 4009 van Stichting ERM;
- bestaande dakleien zacht reinigen; kapotte leien vervangen cf. bestaand; cf. URL 4010 van Stichting ERM

- Bestaande wandposities kunnen afwijken van de werkelijke situatie. De bouwkundig aannemer diend voor aanvang van de werkzaamheden de bestaande situatie in het werk in te meten.
- Terrein hoogtes kunnen afwijken van de werkelijke situatie. De bouwkundig aannemer diend voor aanvang van de werkzaamheden de bestaande situatie in het werk in te meten.

ALLE MAATVOERING IN HET WERK TE CONTROLEREN

architects
MOEDERSCHEIM
[redacted]EN

▷ DO-DP2-301-doorsneden-E-F-G-H-J-v1.5

projectnummer	0370	datum	
projectnaam	Herbestemming kerk Overschie	03.03.2023	
opdrachtgever	[redacted]		
formaat	A0		
schaal	1:100		
tekenaar	MB	T +31 (0)10 413 2625	www.moederscheimarchitects.nl