



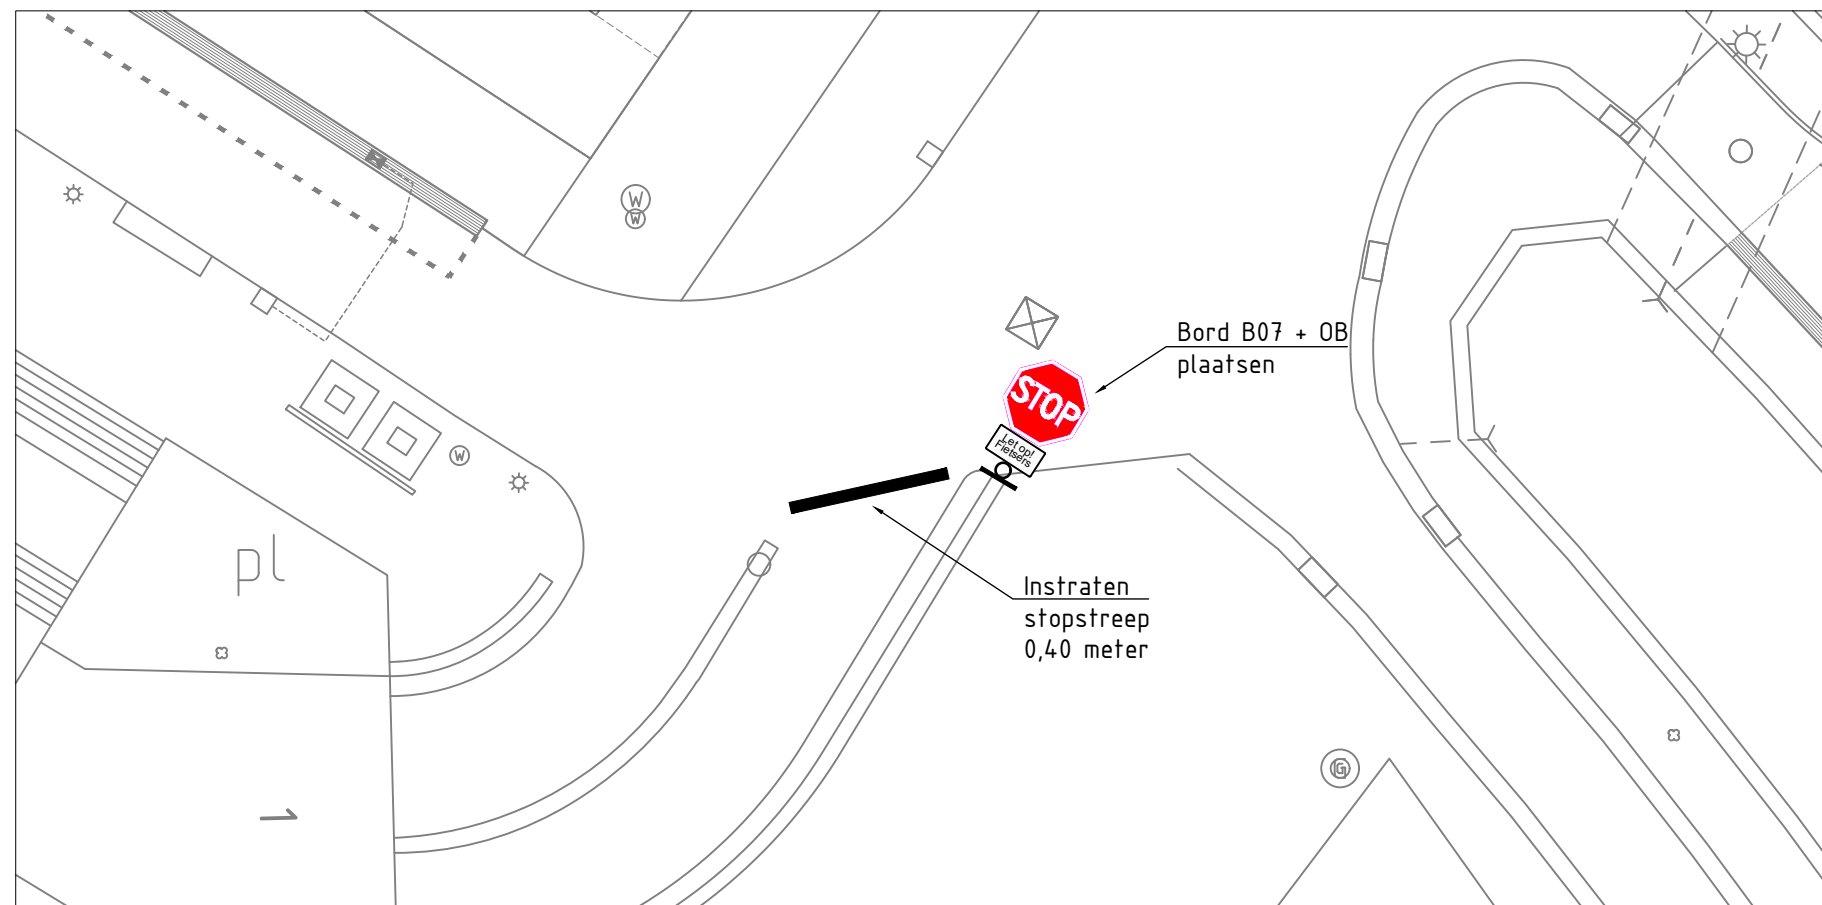

Beoogde situatie Noorderpoort

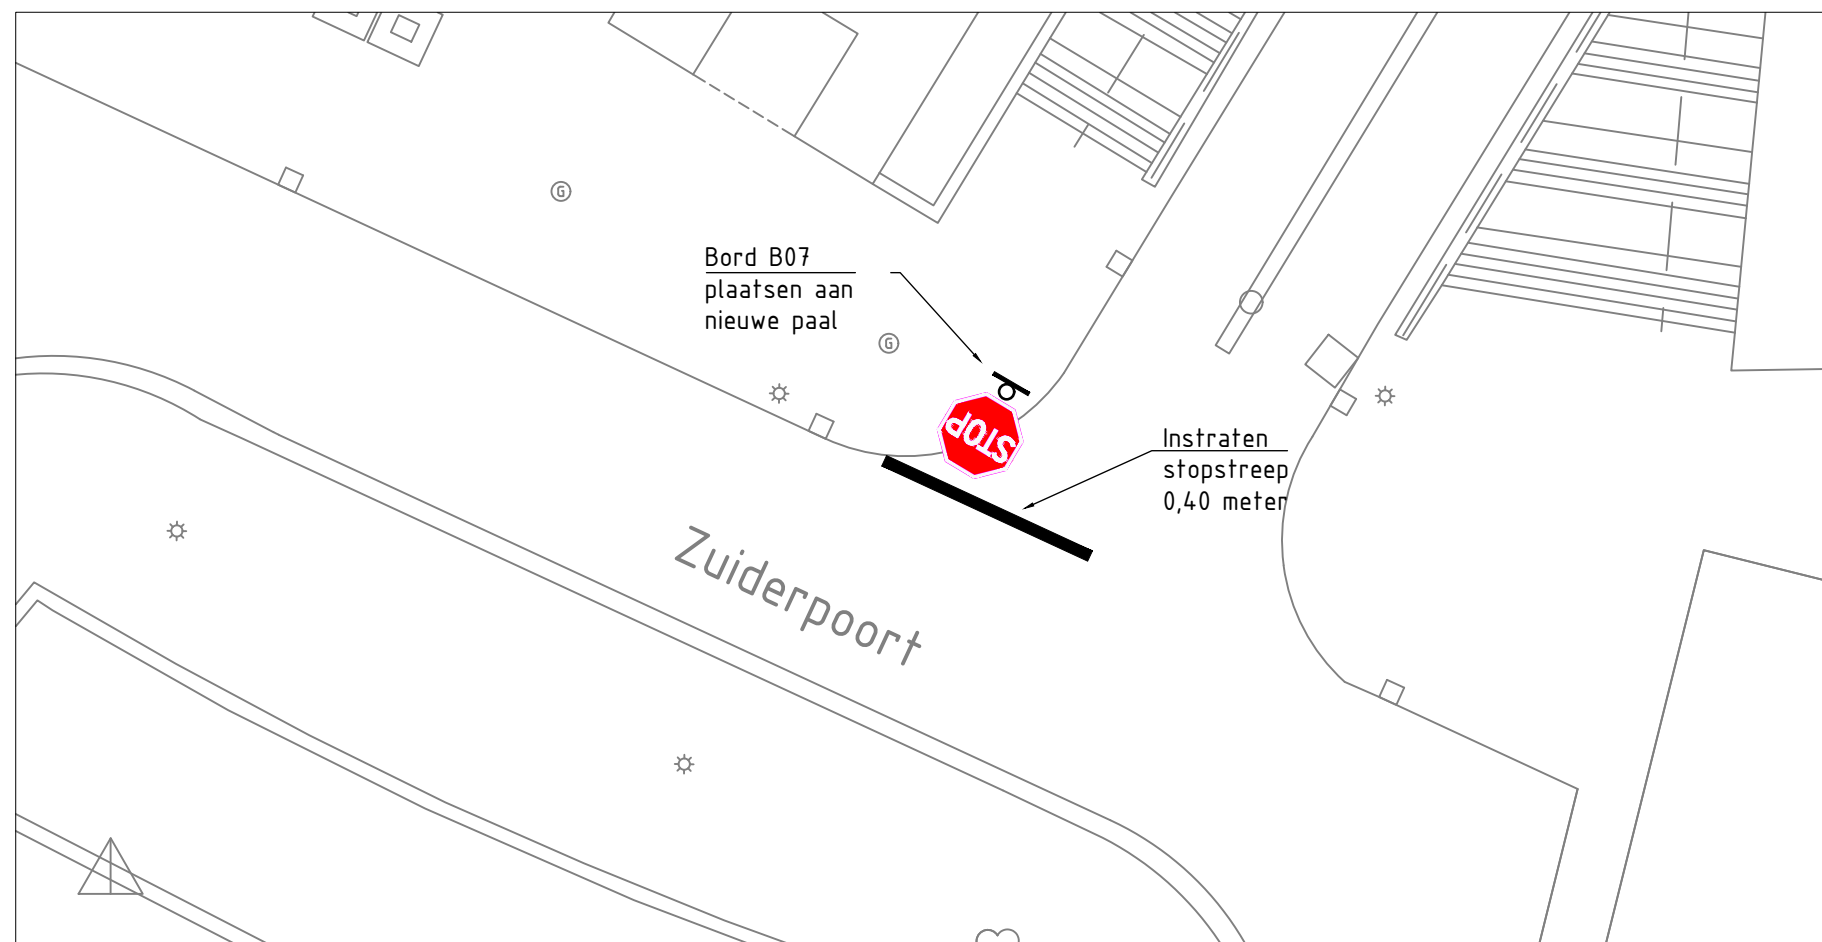

Beoogde situatie Zuiderpoort

NVI				
D0				
CO				
NR	DATUM	WIJZIGING		GET.

Gefekend door		Gecontroleerd door		Goedgekeurd door		Documentstatus
						Concept
Ontwerpfase		Blad	Aantal	Schaal	Formaat	Datum uitgifte
S0			1	1:200	A3	07-04-2023
Project						Projectnr.
Situatietekening						
Onderdeel						Tekeningnr.
Verkeersbesluit aanbrengen stopstrepen Kloosterveste						
						Besteknr.
Opdrachtgever						
Team Ruimte				 Gemeente Assen		Noordersingel 33 Postbus 30018 9400 RA Assen Tel: 0592-366922 Fax: 0592-366595