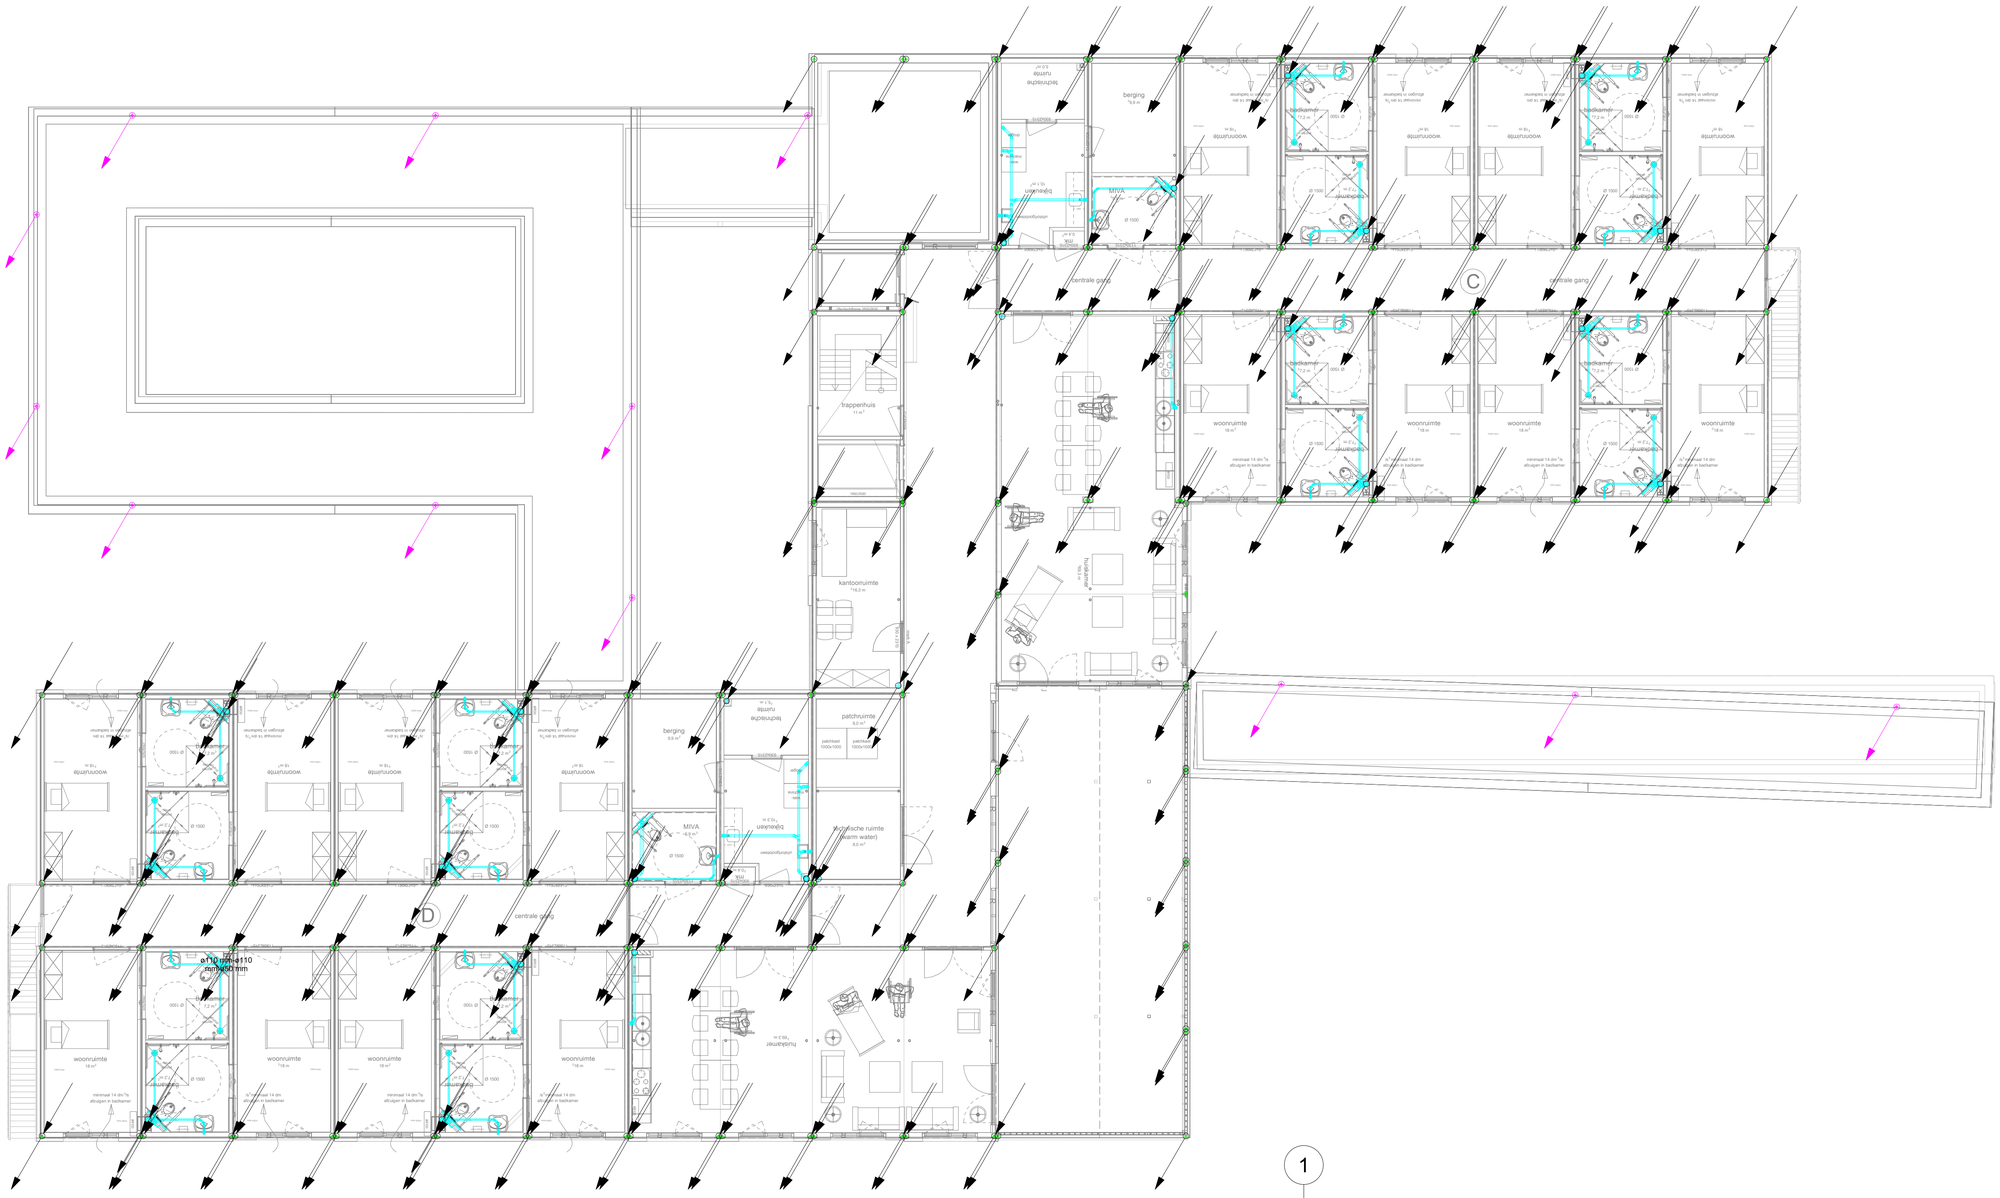

RENVOOI	
SYMBOOL	OMSCHRIJVING
	HWA Leiding (bestaand)
	VWA Leiding (bestaand)
	Ont-/ en beluchtingsleiding (bestaand)
	HWA Leiding (nieuw)
OS	Ontstoppingsstuk

HEMELWATERAFVOEREN EN VUILWATERAFVOEREN CONFORM DE NEN-3215 EN NTR-3216

Aanvraag omgevingsvergunning

Revisie:
Gewijzigd:

Betreft: Aanpassing woonzorgcentrum "De Weehof" te Goor
Twinta Hengelo

Onderdeel: Hemel-/ en vuilwaterafvoer installaties
1e verdieping

- Centrale verwarming
- Ventilatie-/luchtbehandeling
- Koud- en warmwatervoorziening
- Sanitairtechniek
- Waterbehandeling
- Procestechniek
- Elektrotechniek

kamperman BV
ADVISEURS IN INSTALLATIETECHNIEK
De Kunne 19 7141 LW Groenlo
Tel: 0544-463801 E-mail: info@kampermanadviseurs.nl

Schaal:	1 : 100
Gat.	RJJ
Datum:	20-07-2023
Formaat:	A1
Gecontr.:	RH
Tekeningnr.:	A0-S02
Werknr.:	23.035

gekend met Stabicad ®