FUNDERING/RIOLERING

	NIEUWE Funderingsbalk volgens opgave constructeur opgebouwd: Grondverbetering indien van toepassing volgens opgave oonstructeur
	Poer met stiep opgebouwd: - grondverbetering / gebroken puin. - steiconplaat 2000x2000, 140 mm dik met daarop funderingspoer volgens opgave constructeur. Aanlegdiepte volgens opgave constructeur.
hwa	: afvoerpunt hemelwater Ø 63mm
	: vuilwaterriool principeverloop. Definitieve verloop volgens opgave Kamperman installaties.
	: hemelwaterriool. Definitieve verloop volgens opgave Kamperman installaties.
os	: ontstoppingsstuk
	: geïsoleerde kantplank
vloerluik	: sparing in de vloer tbv vloerluik

In de hoeken van de units wordt het vuilwaterriool verzameld en aangesloten op het vuilwatertracé.
Indien toegestaan de riolering aansluiten op gescheiden gemeentelijk stelsel conform voorschriften.

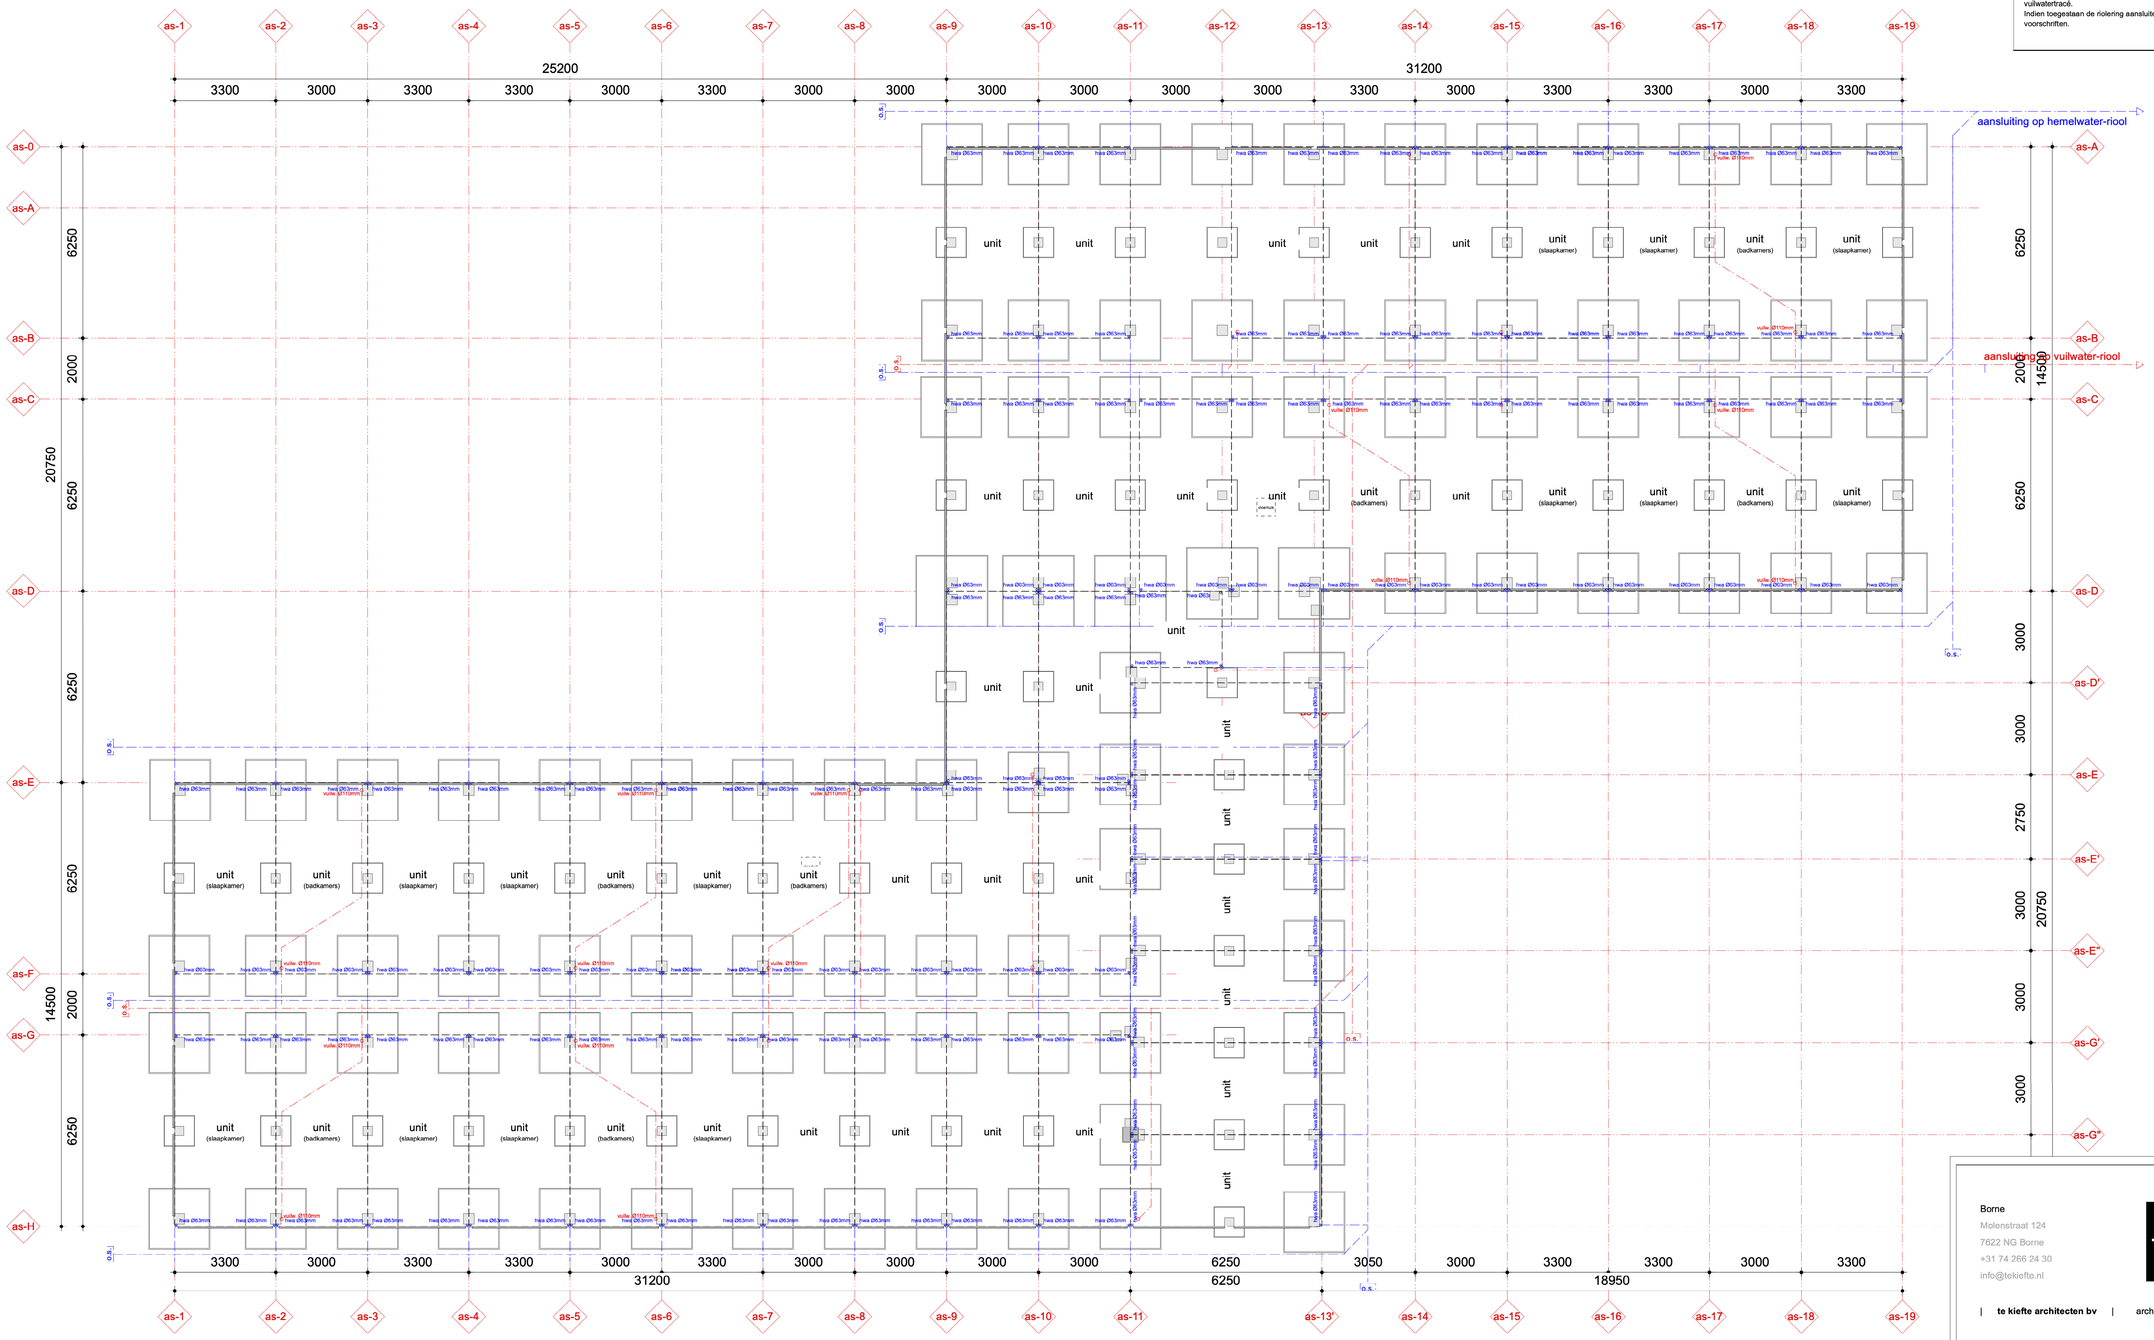

Borne
Molenstraat 124
7622 NG Borne
+31 74 266 24 30
info@tekiefte.nl

TKA

Rotterdam
Weena 723
3013 AM Rotterdam
+31 10 203 85 95
atelier@tekiefte.nl

| te kiefte architecten bv | architectuur | tuin & landschap | atelier |

onderwerp

FUNDERING BESTAAND

blad

B03

werknummer	22037	1:100	schaal
datum	08-09-2023	A1	formaat
opdrachtgever	Twinta Hengelo		getekend
project	Aanpassing woonzorgcentrum		architect