


toegang nood- en hulpdiensten ←

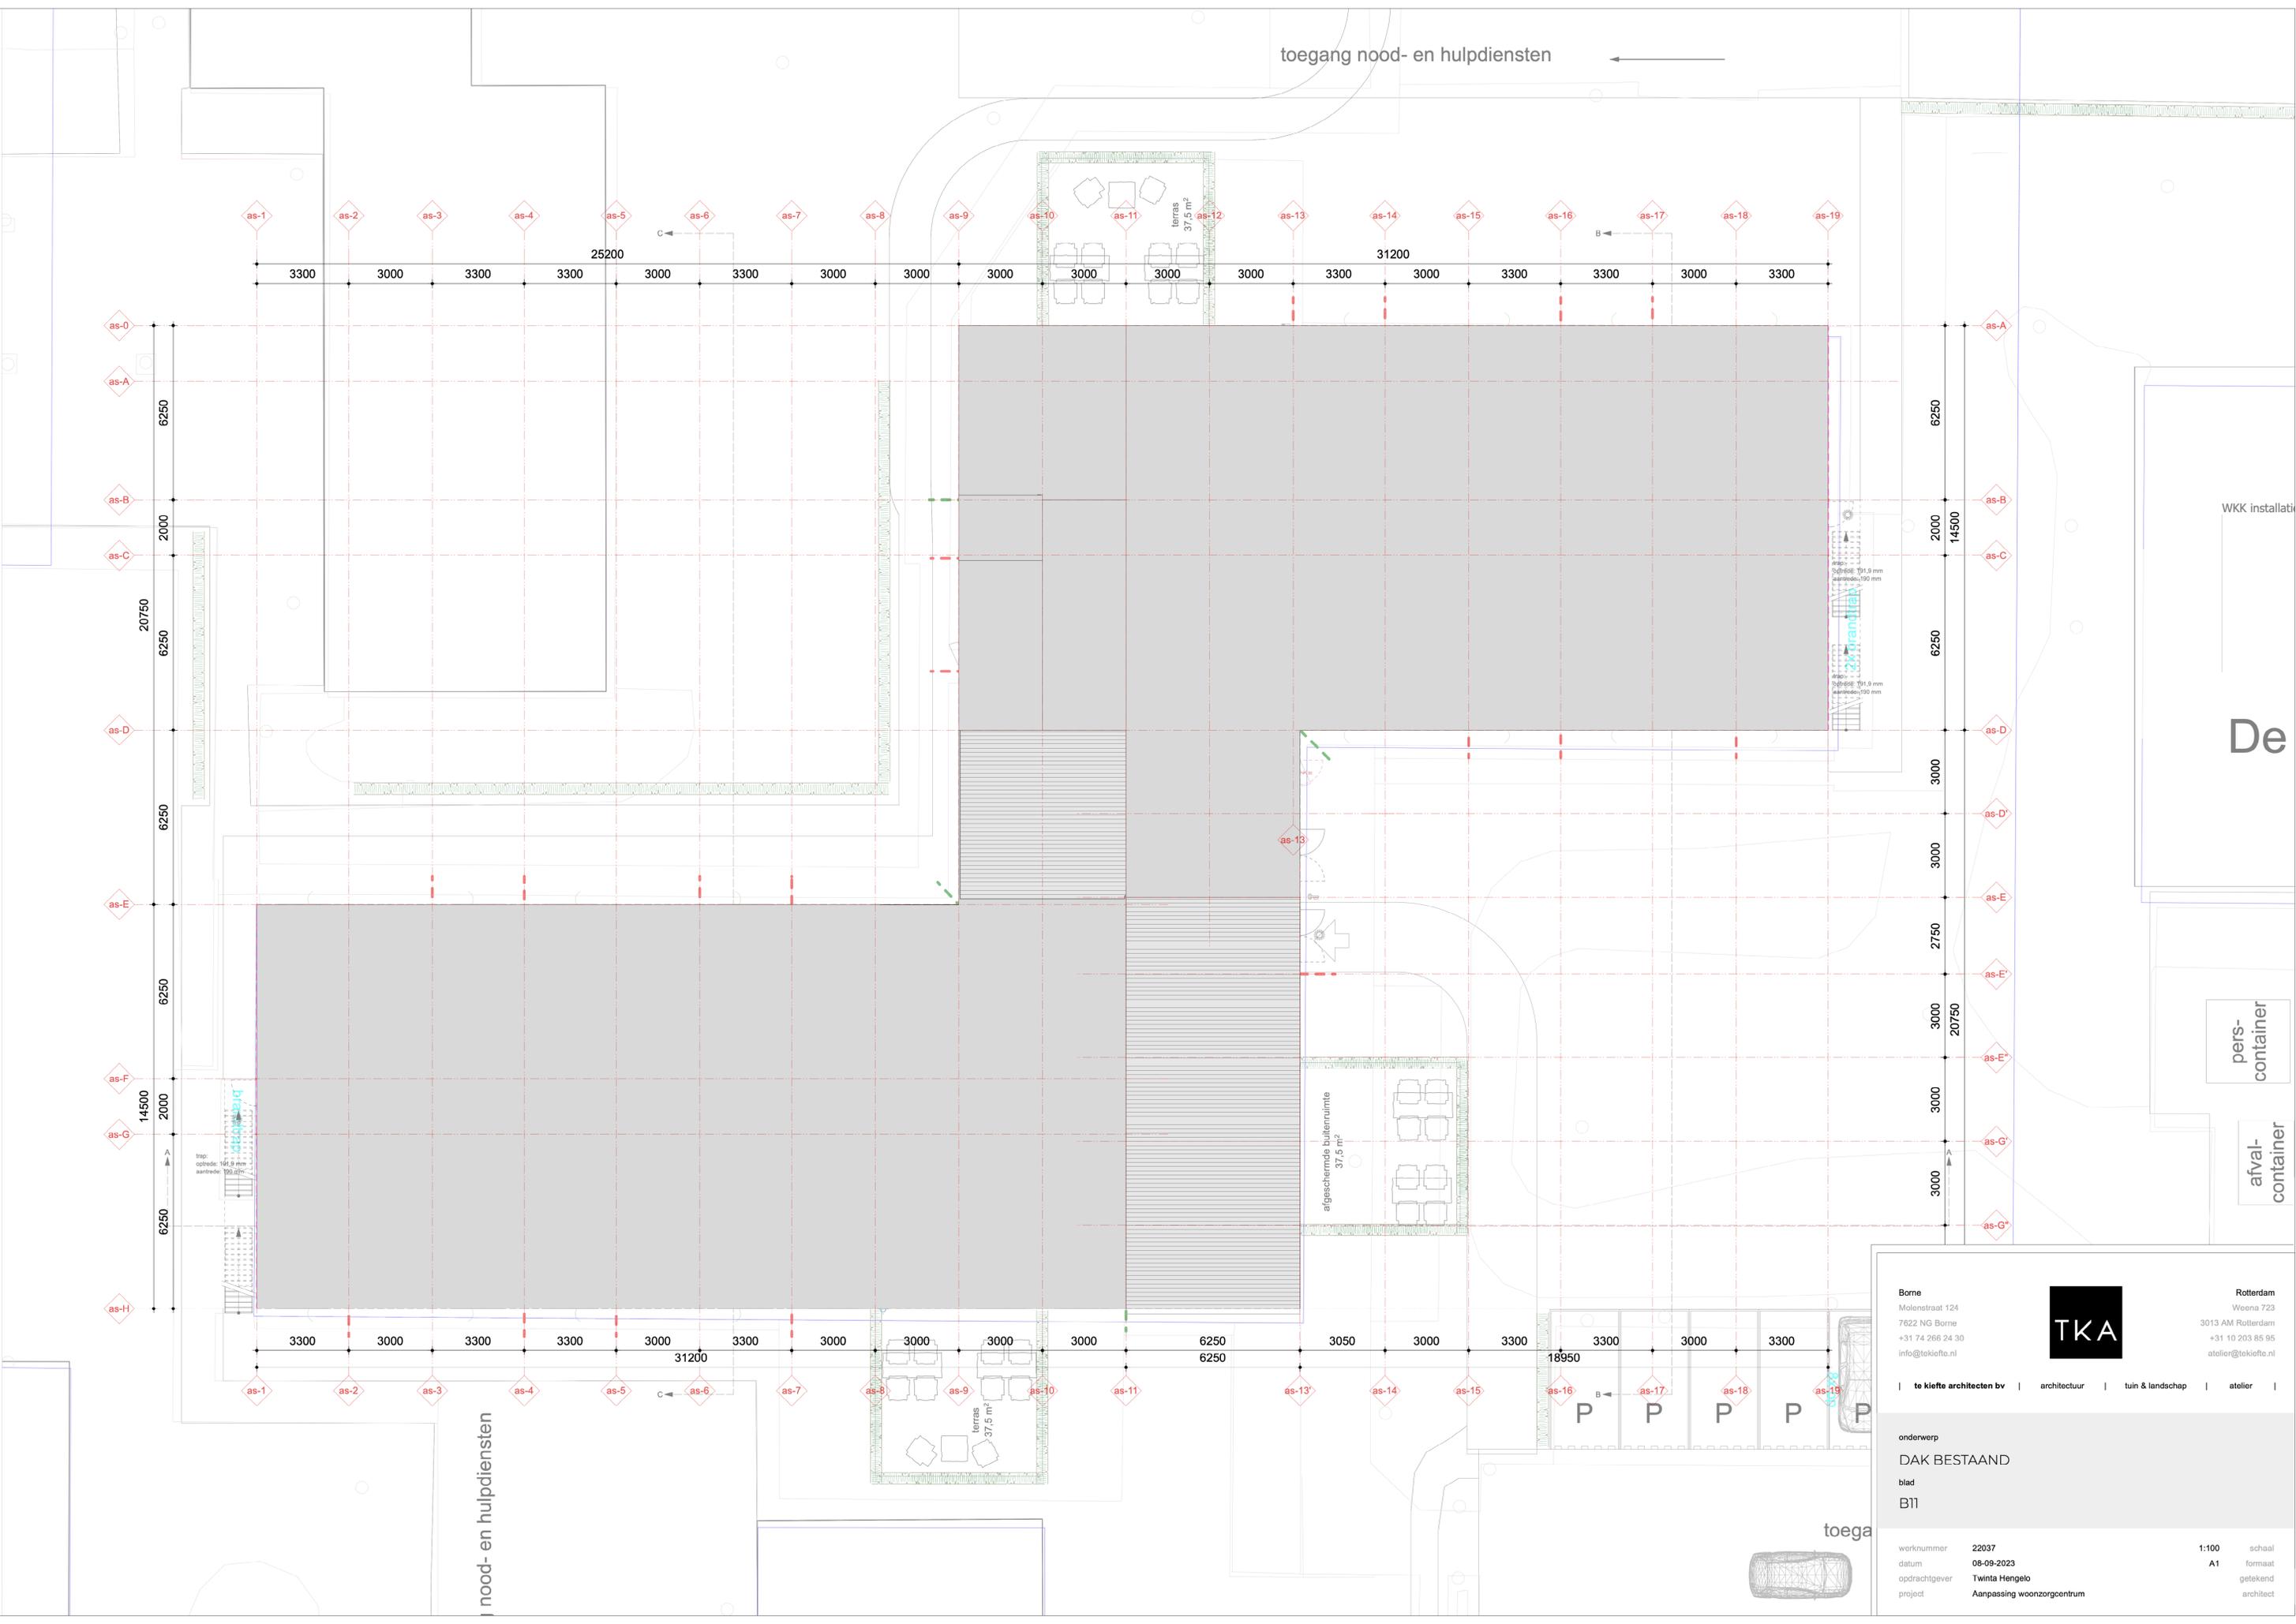

WKK installati

De

pers-
container

afval-
container

Borne
Molenstraat 124
7622 NG Borne
+31 74 266 24 30
info@tekiefto.nl

TKA

Rotterdam
Weena 723
3013 AM Rotterdam
+31 10 203 85 95
atelier@tekiefto.nl

te kiefte architecten bv | architectuur | tuin & landschap | atelier |

onderwerp
DAK BESTAAND
blad
B11

werknummer 22037
datum 08-09-2023
opdrachtgever Twinta Hengelo
project Aanpassing woonzorgcentrum

1:100 schaal
A1 formaat
getekend architect

nood- en hulpdiensten

toega

