

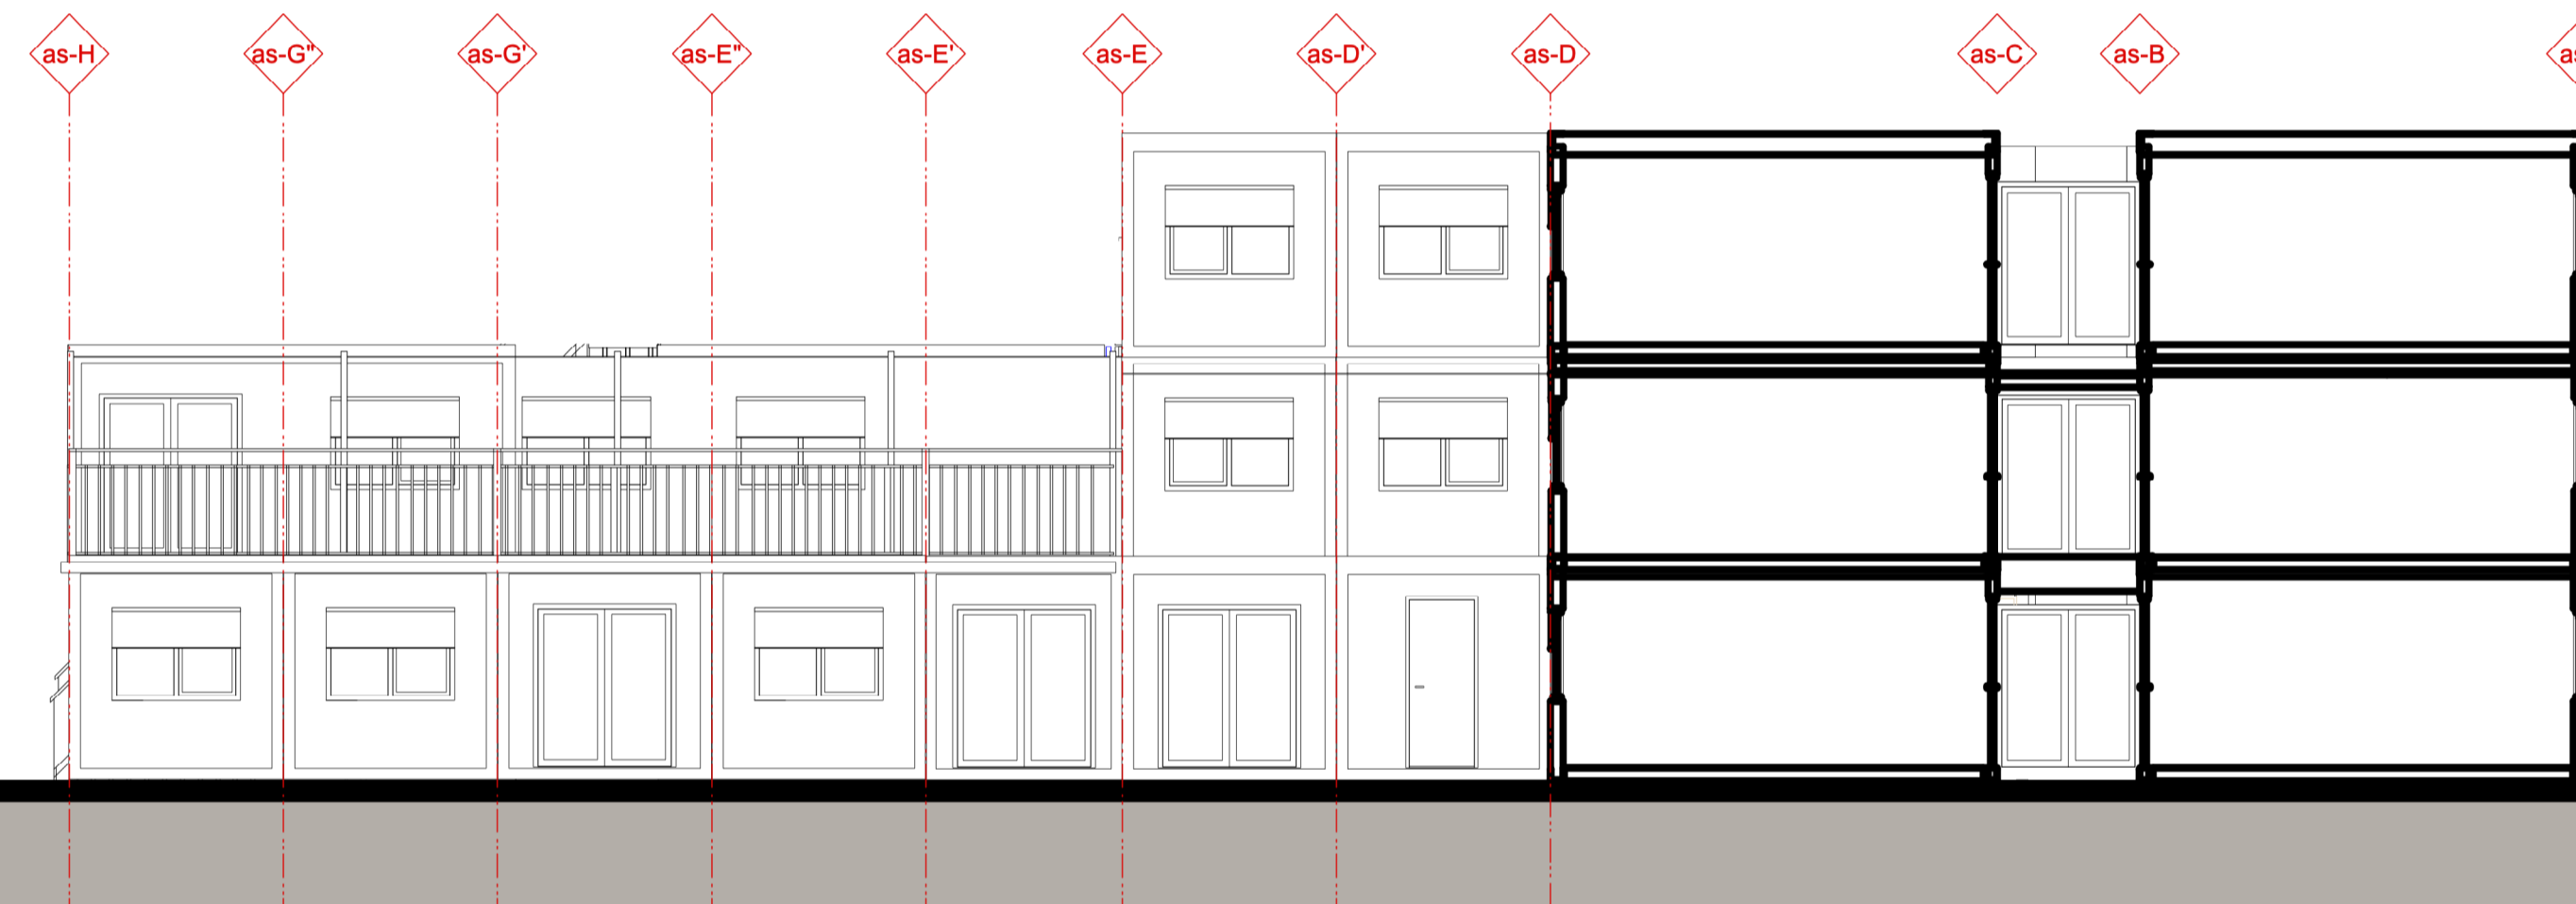


LANGSDOORSNEDE A-A

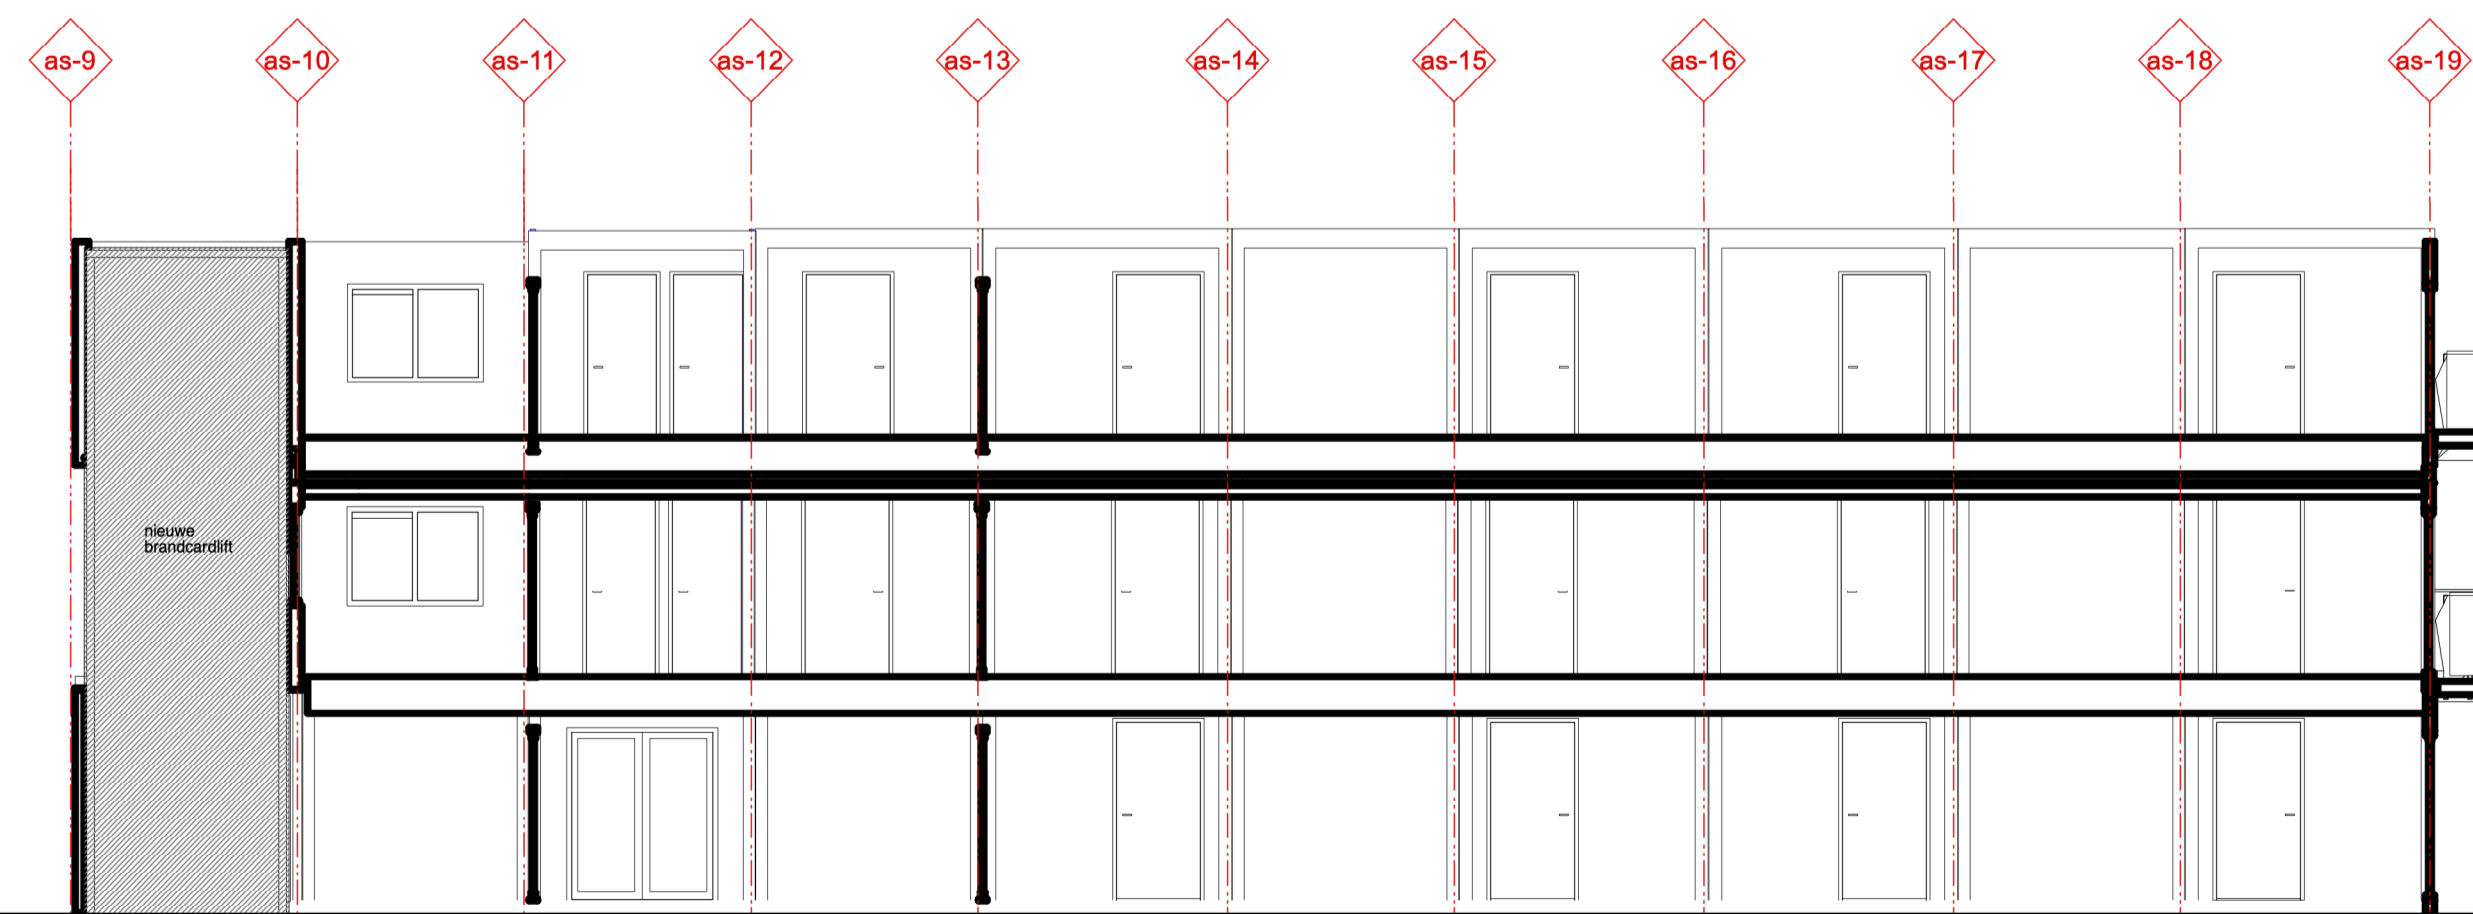

DWARSDOORSNEDE B-B

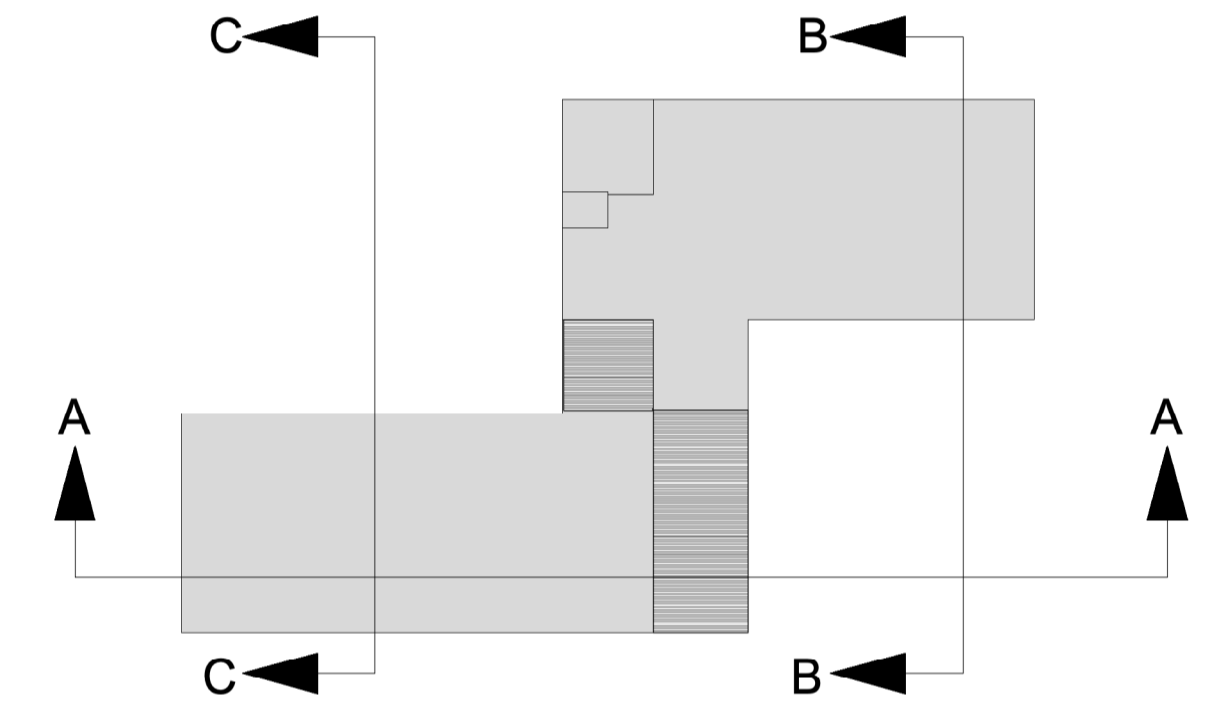

LANGSDOORSNEDE C-C

Borne
Molenstraat 124
7622 NG Borne
+31 74 266 24 30
info@tekieto.nl



Rotterdam
Weena 723
3013 AM Rotterdam
+31 10 203 85 95
atelier@tekieto.nl

| te kiefte architecten bv | architectuur | tuin & landschap | atelier |

onderwerp
DOORSNEDEN BESTAAND
blad
B16

werknummer	22037	1:200	schaal
datum	08-09-2023	A1	formaat
opdrachtgever	Twinta Hengelo		getekend
project	Aanpassing woonzorgcentrum		architect