

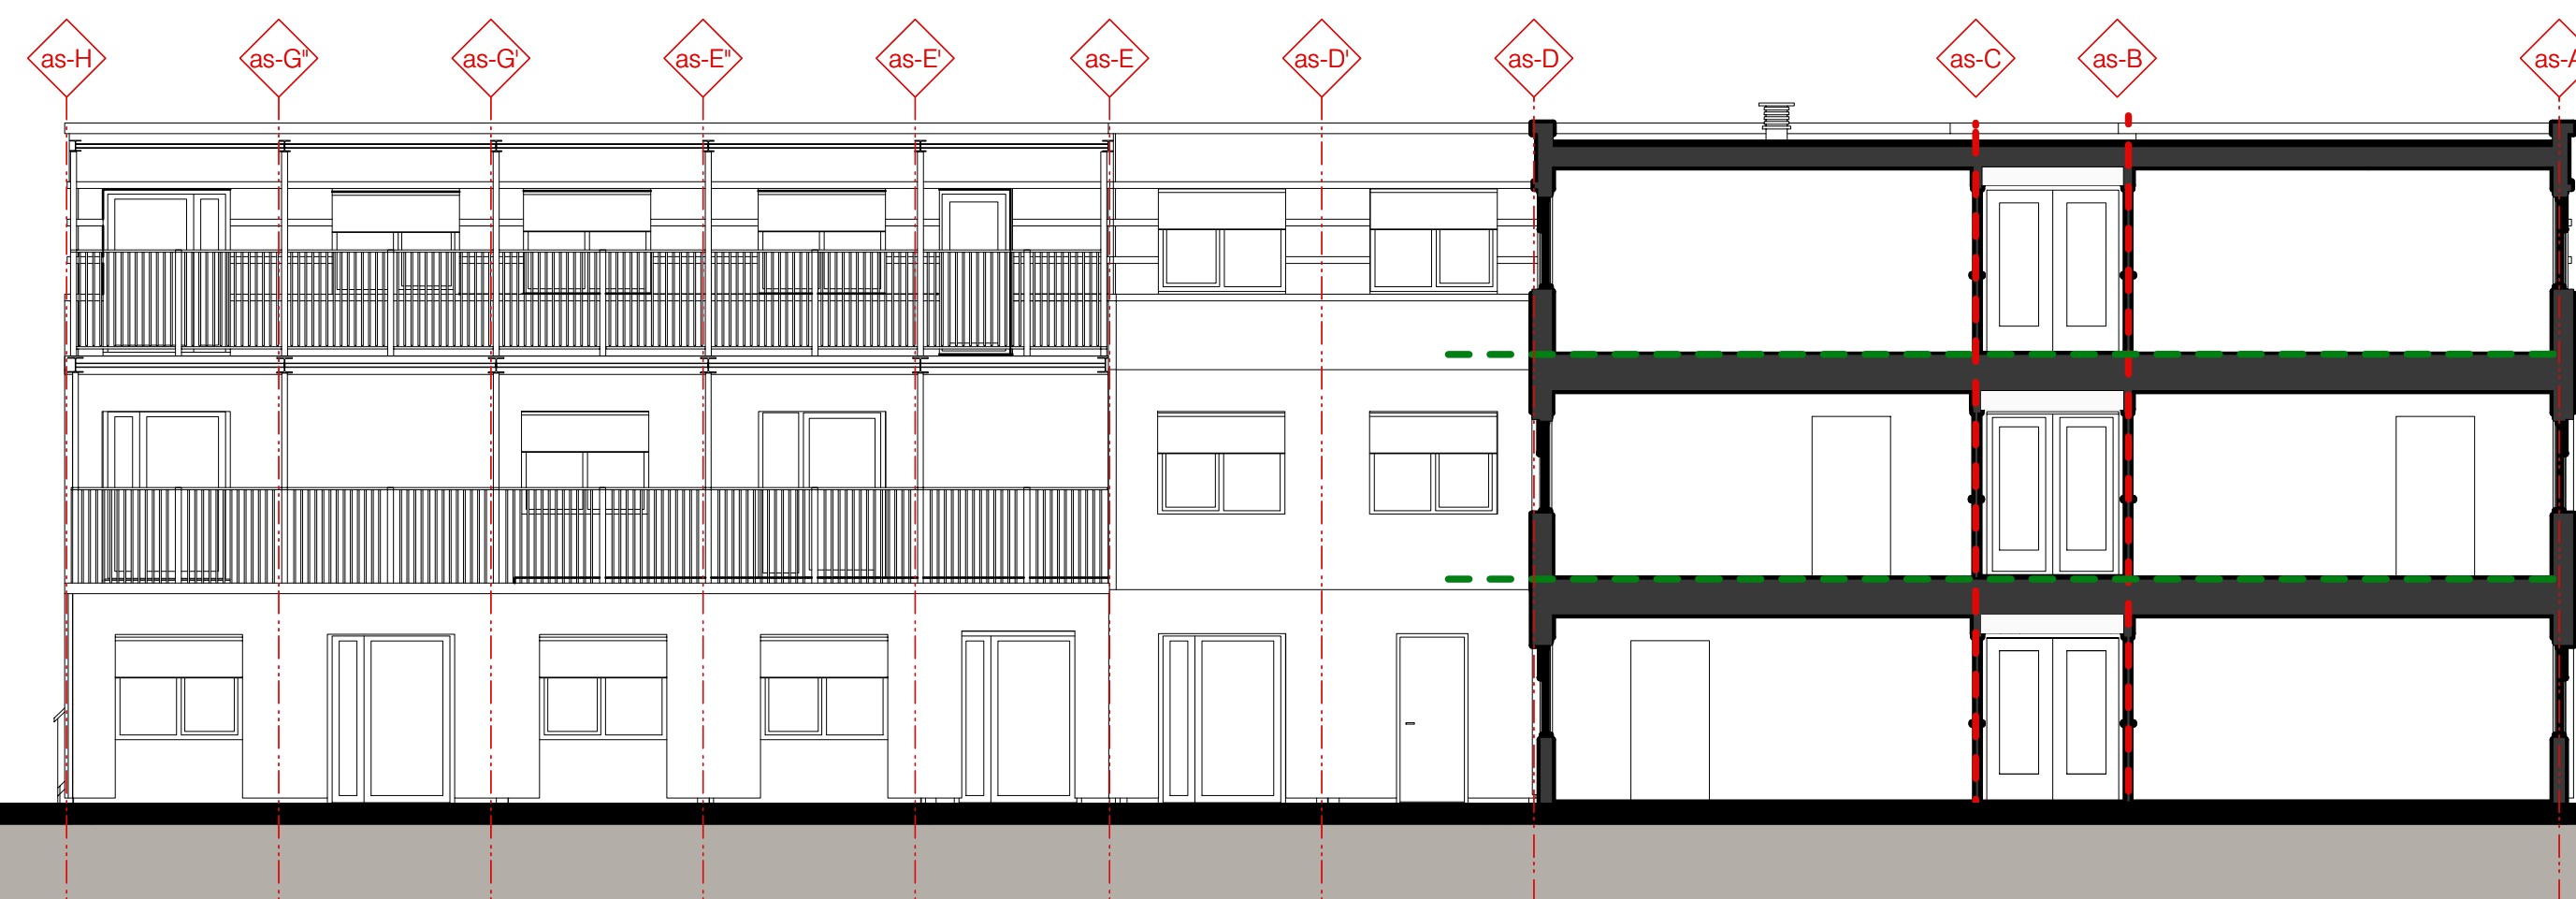


LANGSDOORSNEDE A-A

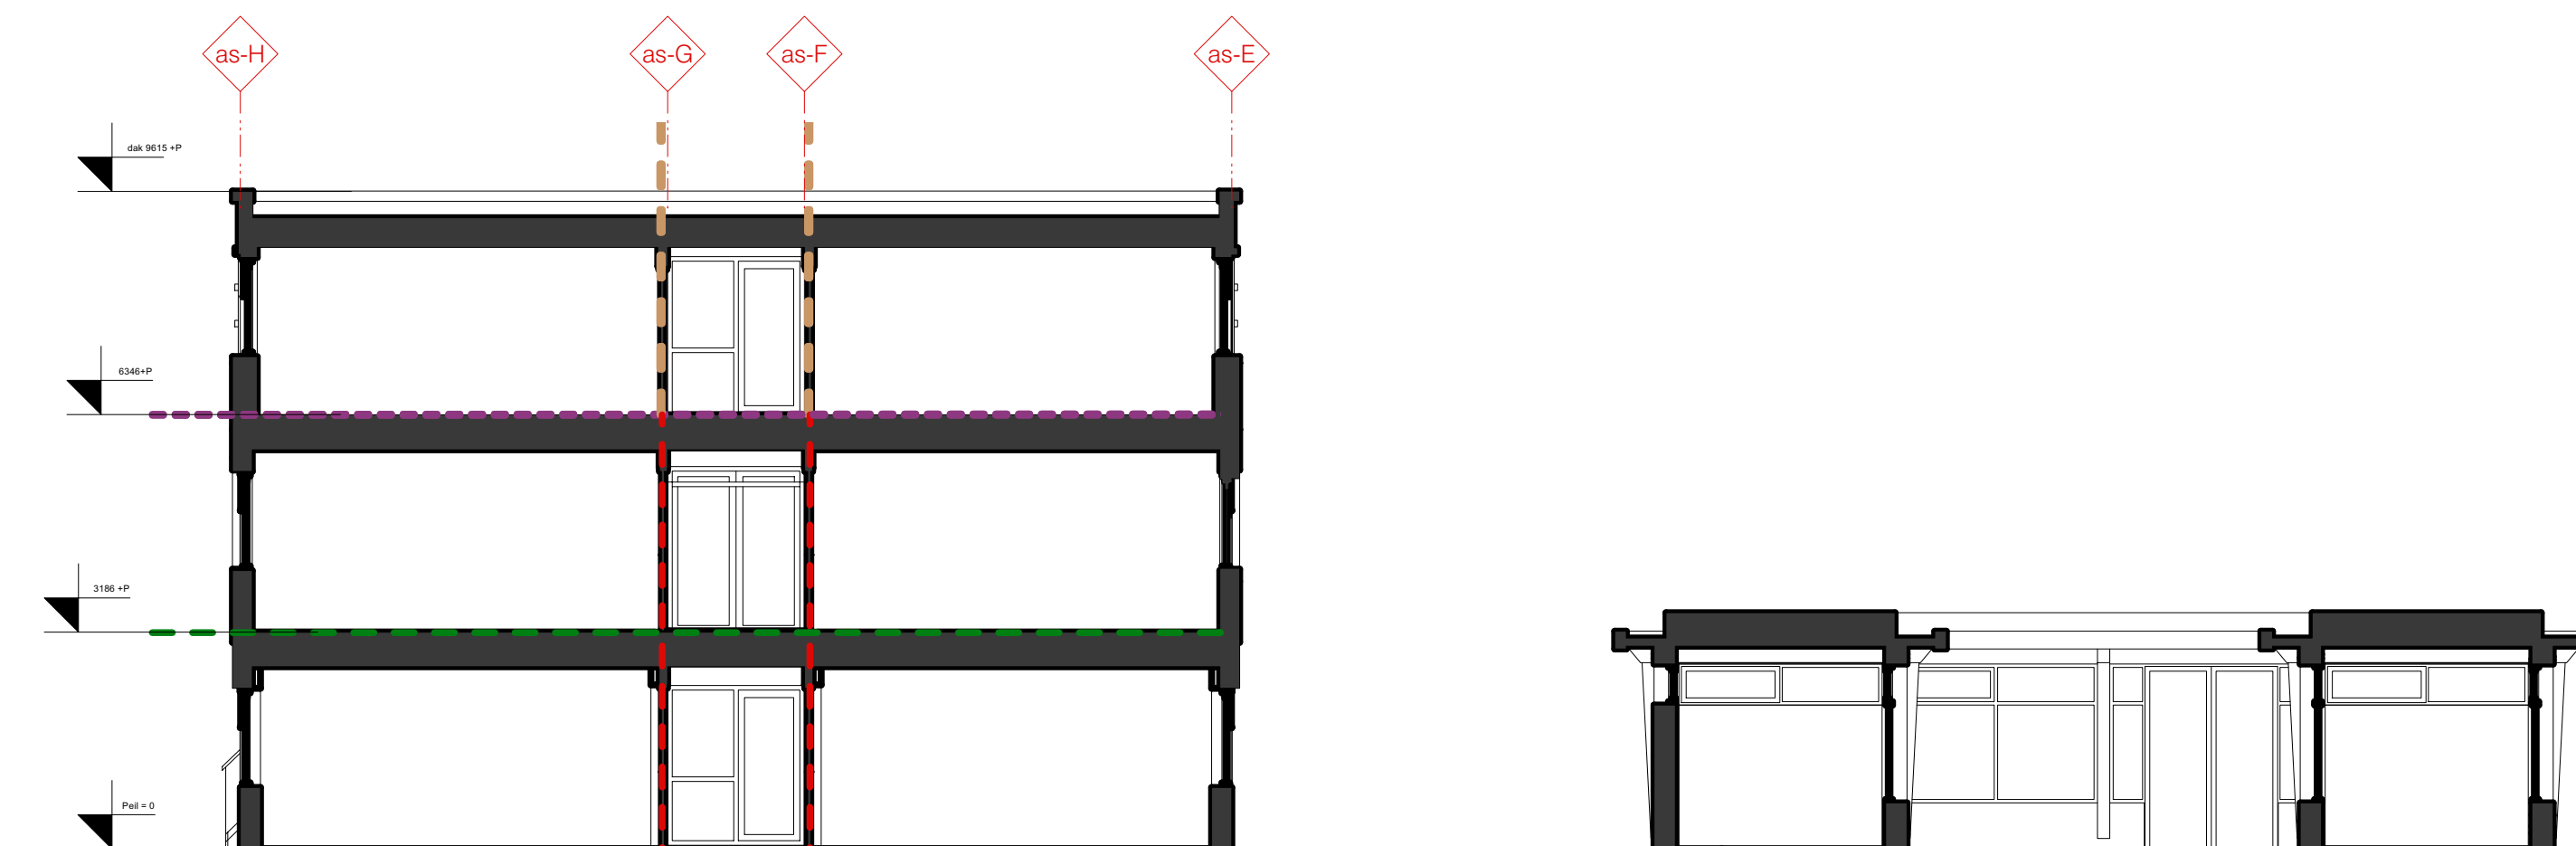

DWARSDOORSNEDE B-B

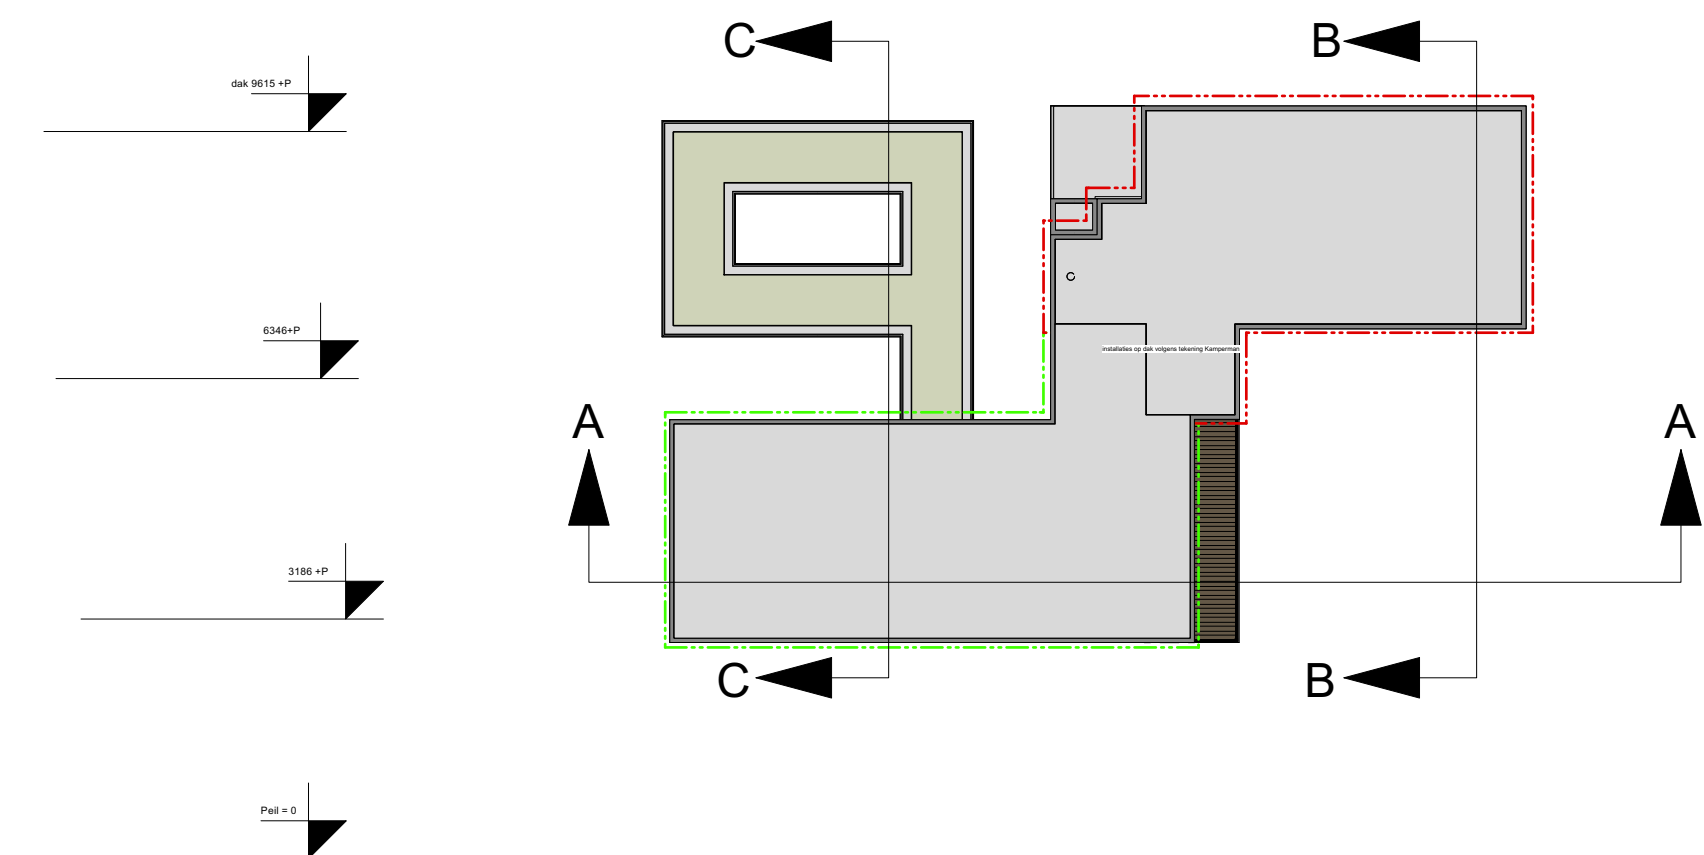

LANGSDOORSNEDE C-C

RENVOOI BRANDWEER bestaand	
<span style="color: green;">---</span>	60 minuten brandwerende scheidsconstructie
<span style="color: red;">---</span>	30 minuten brandwerende scheidsconstructie
RENVOOI BRANDWEER opkapping en nieuwe brandscheidingen	
<span style="color: purple;">---</span>	brandscheiding 60 WDBO/brandwerend + R200 WRD/rookwerend
<span style="color: orange;">---</span>	brandscheiding 30 min. WDBO/brandwerend + R200 WRD/rookwerend
<span style="color: blue;">---</span>	rookscheiding Ra WRD/rookwerend

Borne  
Molenstraat 124  
7622 NG Borne  
+31 74 266 24 30  
info@tekiefte.nl

**TKA**

Rotterdam  
Weena 723  
3013 AM Rotterdam  
+31 10 203 85 95  
atelier@tekiefte.nl

| te kiefte architecten bv | architectuur | tuin & landschap | atelier |

onderwerp  
**DOORSNEDEN NIEUW**  
blad  
**B17**

werknnummer	22037	1:200	schaal
datum	05-03-2024	A1	formaat
opdrachtgever	Twinta Hengelo		getekend
project	Aanpassing woonzorgcentrum		architect