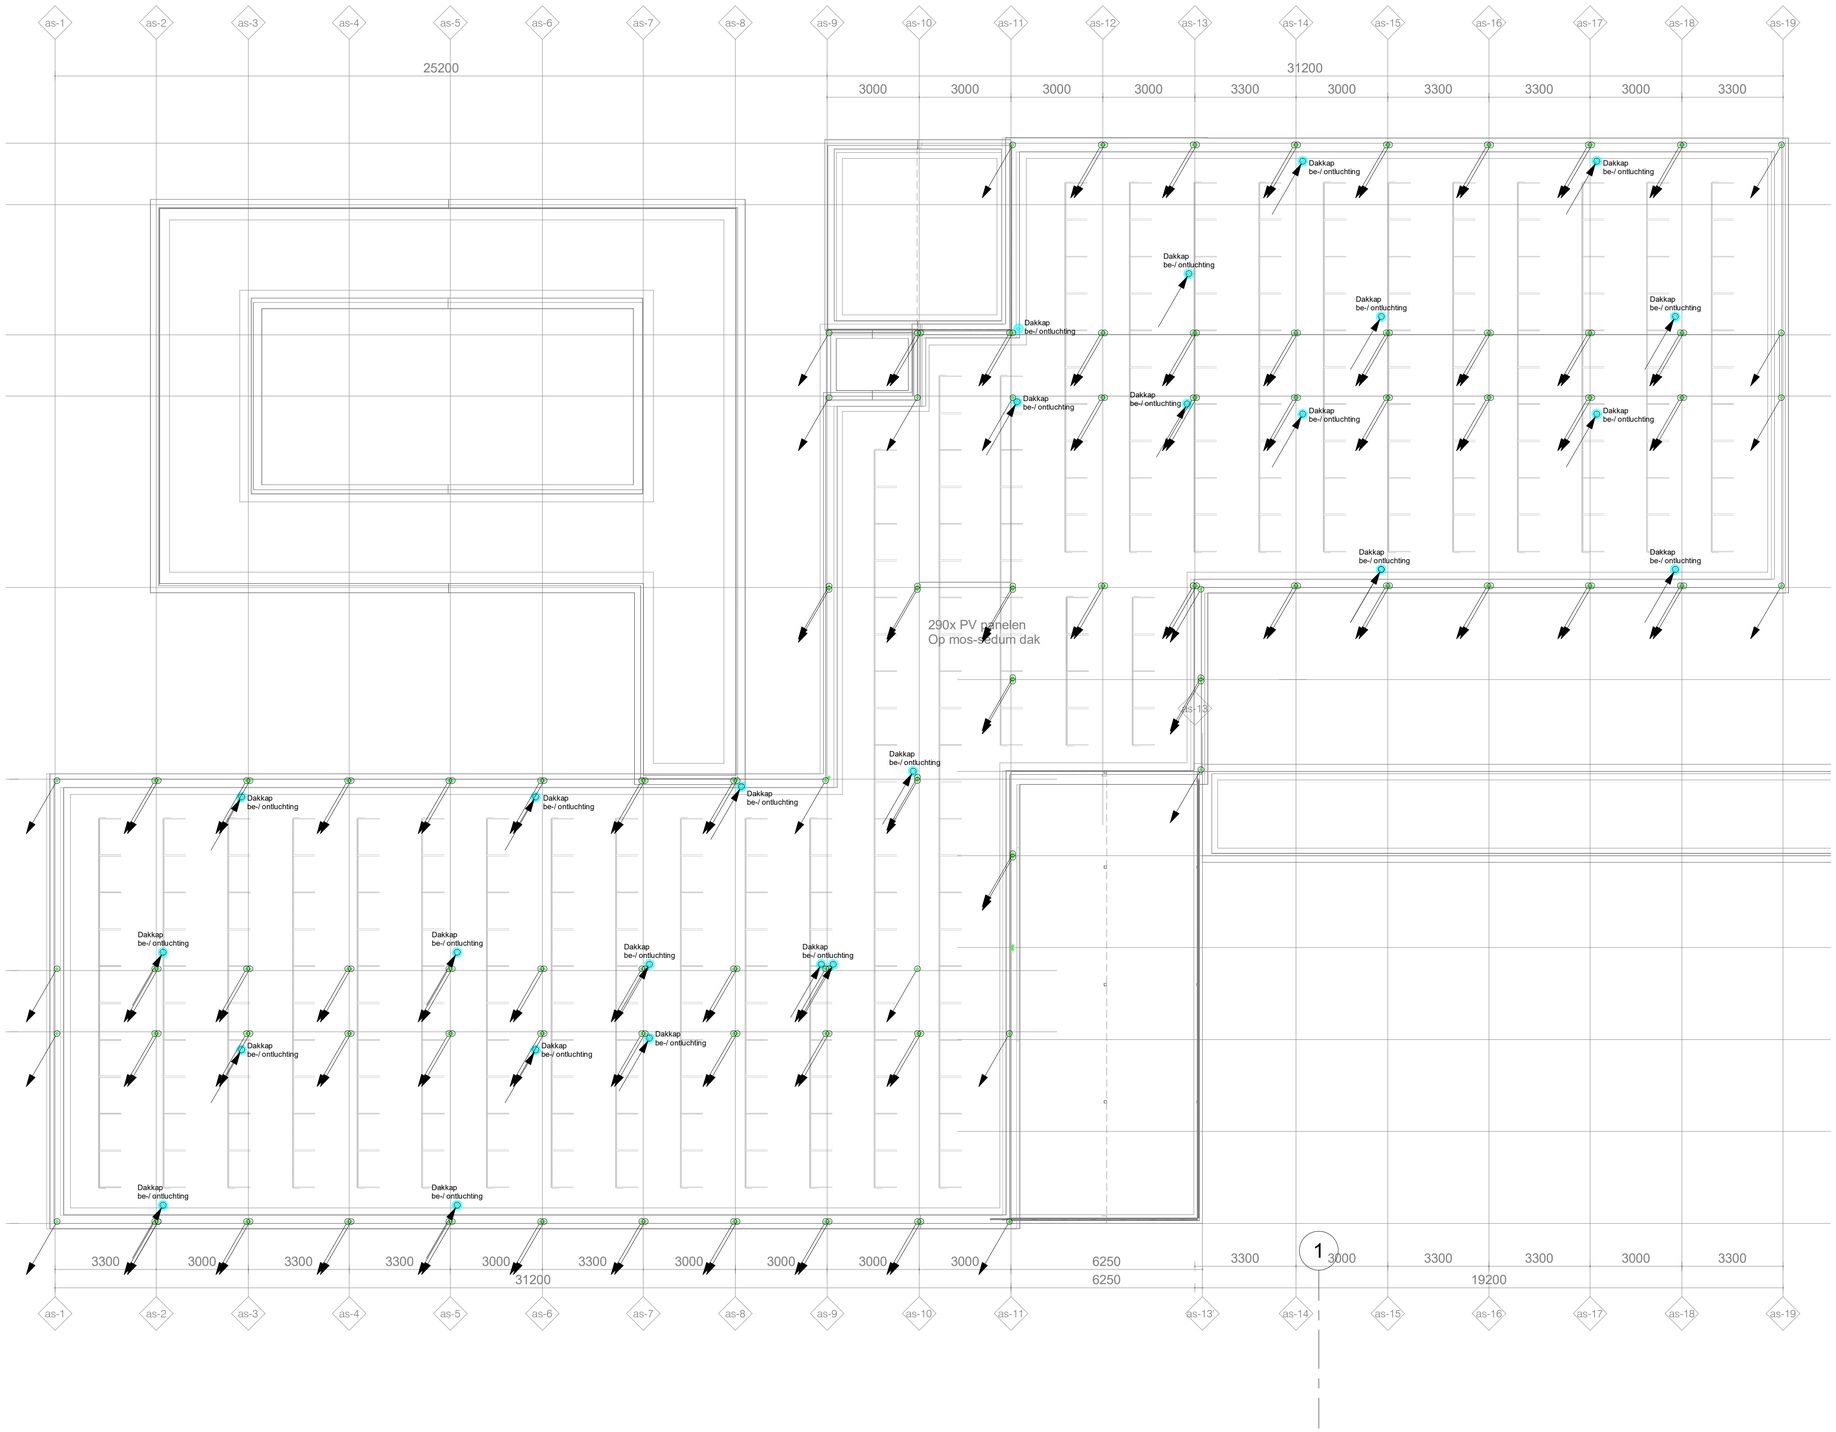

RENVOOI	
SYMBOOL	OMSCHRIJVING
	HWA Leiding (bestaand)
	VWA Leiding (bestaand)
	Ont-/ en beluchtingsleiding (bestaand)
	HWA Leiding (nieuw)
OS	Ontstoppingsstuk

HEMELWATERAFVOEREN EN VUILWATERAFVOEREN CONFORM DE NEN-3215 EN NTR-3216

Aanvraag omgevingsvergunning

Betreft:	Aanpassing woonzorgcentrum "De Weehof" te Goor Twinta Hengelo
Onderdeel:	Hemel-/ en vuilwaterafvoer installaties Dak
Schaal:	1 : 100
Tek.:	RJJ
Datum:	20-07-2023
Formaat:	A1
Gecontr.:	RH
Tekeningnr.:	A0-S04
Werknr.:	23.035

Wijzigingen | Gereed

Controle verwarming
Ventilatie-/Luchtbehandeling
Koud-en warmwatervoorziening
Sanitairtechniek
Koelertechniek/deling
Procestechniek
Elektrotechniek

kamperman BV
ADVISEURS IN INSTALLATIETECHNIEK
De Kuiste 19 7141 LW Groenlo
Tel: (0544-46)3811 E-mail: info@kampermanadviseurs.nl

gekekend met Stabicad