



BRANDCOMPARTIMENTERING BEGANE GROND 1:250

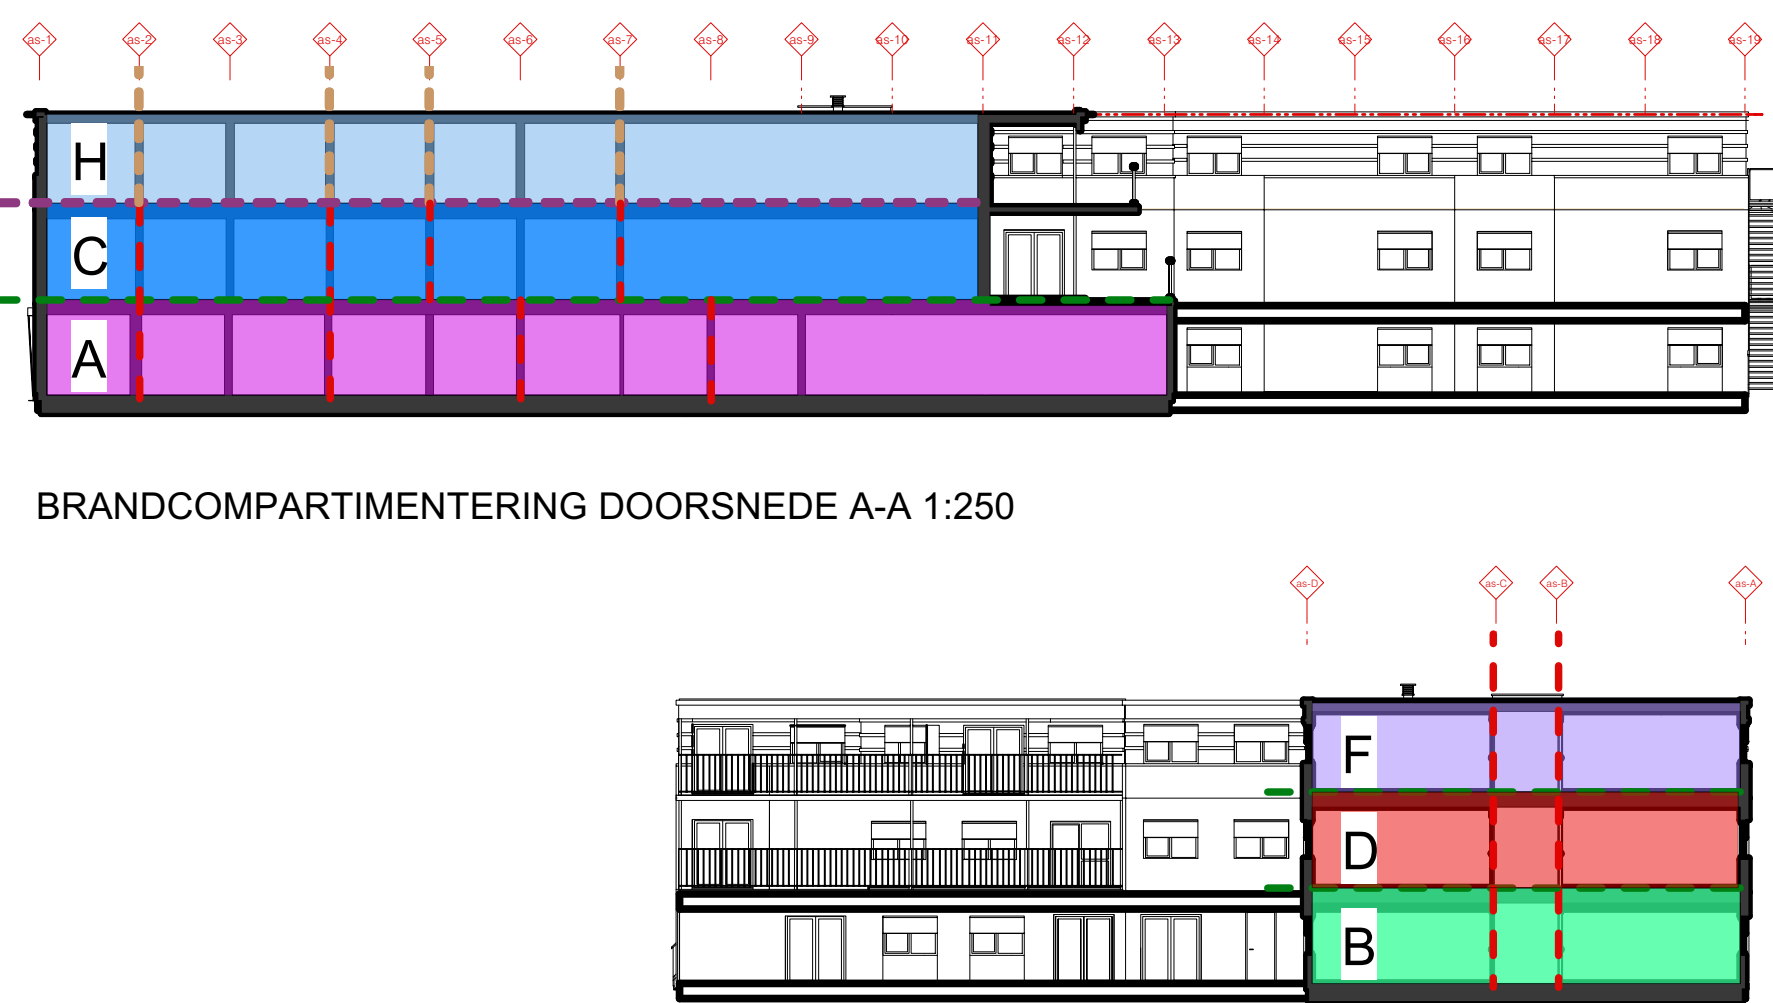


BRANDCOMPARTIMENTERING DOORSNEDE A-A 1:250

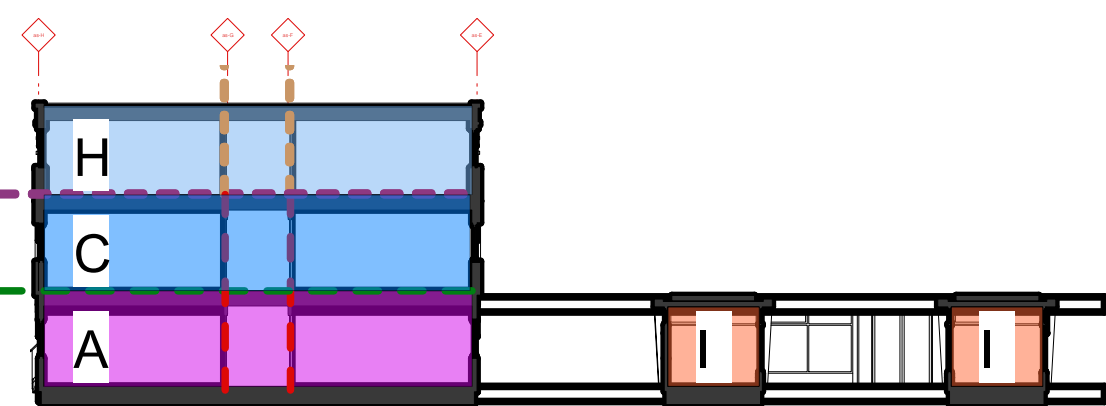


BRANDCOMPARTIMENTERING DOORSNEDE B-B 1:250


BRANDCOMPARTIMENTERING DOORSNEDE C-C 1:250

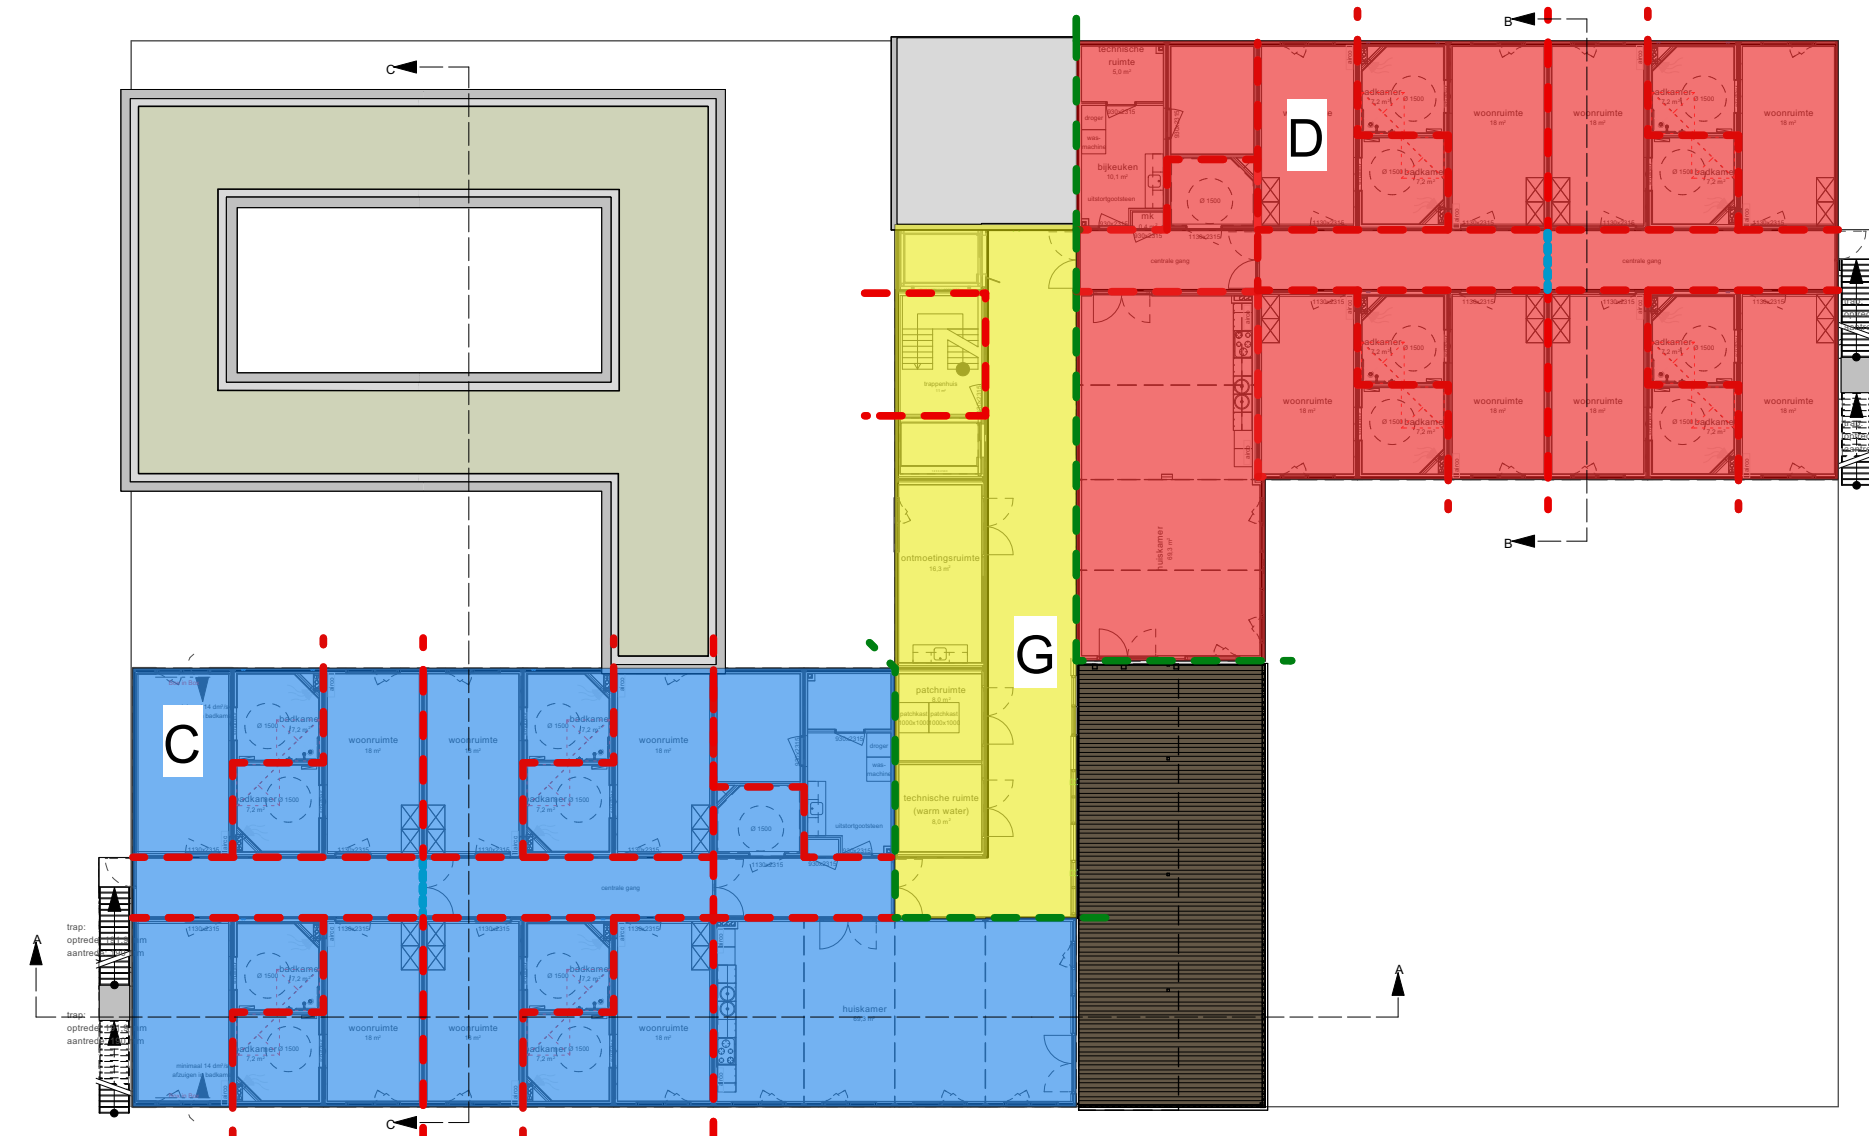


BRANDCOMPARTIMENTERING 1E VERDIEPING 1:250

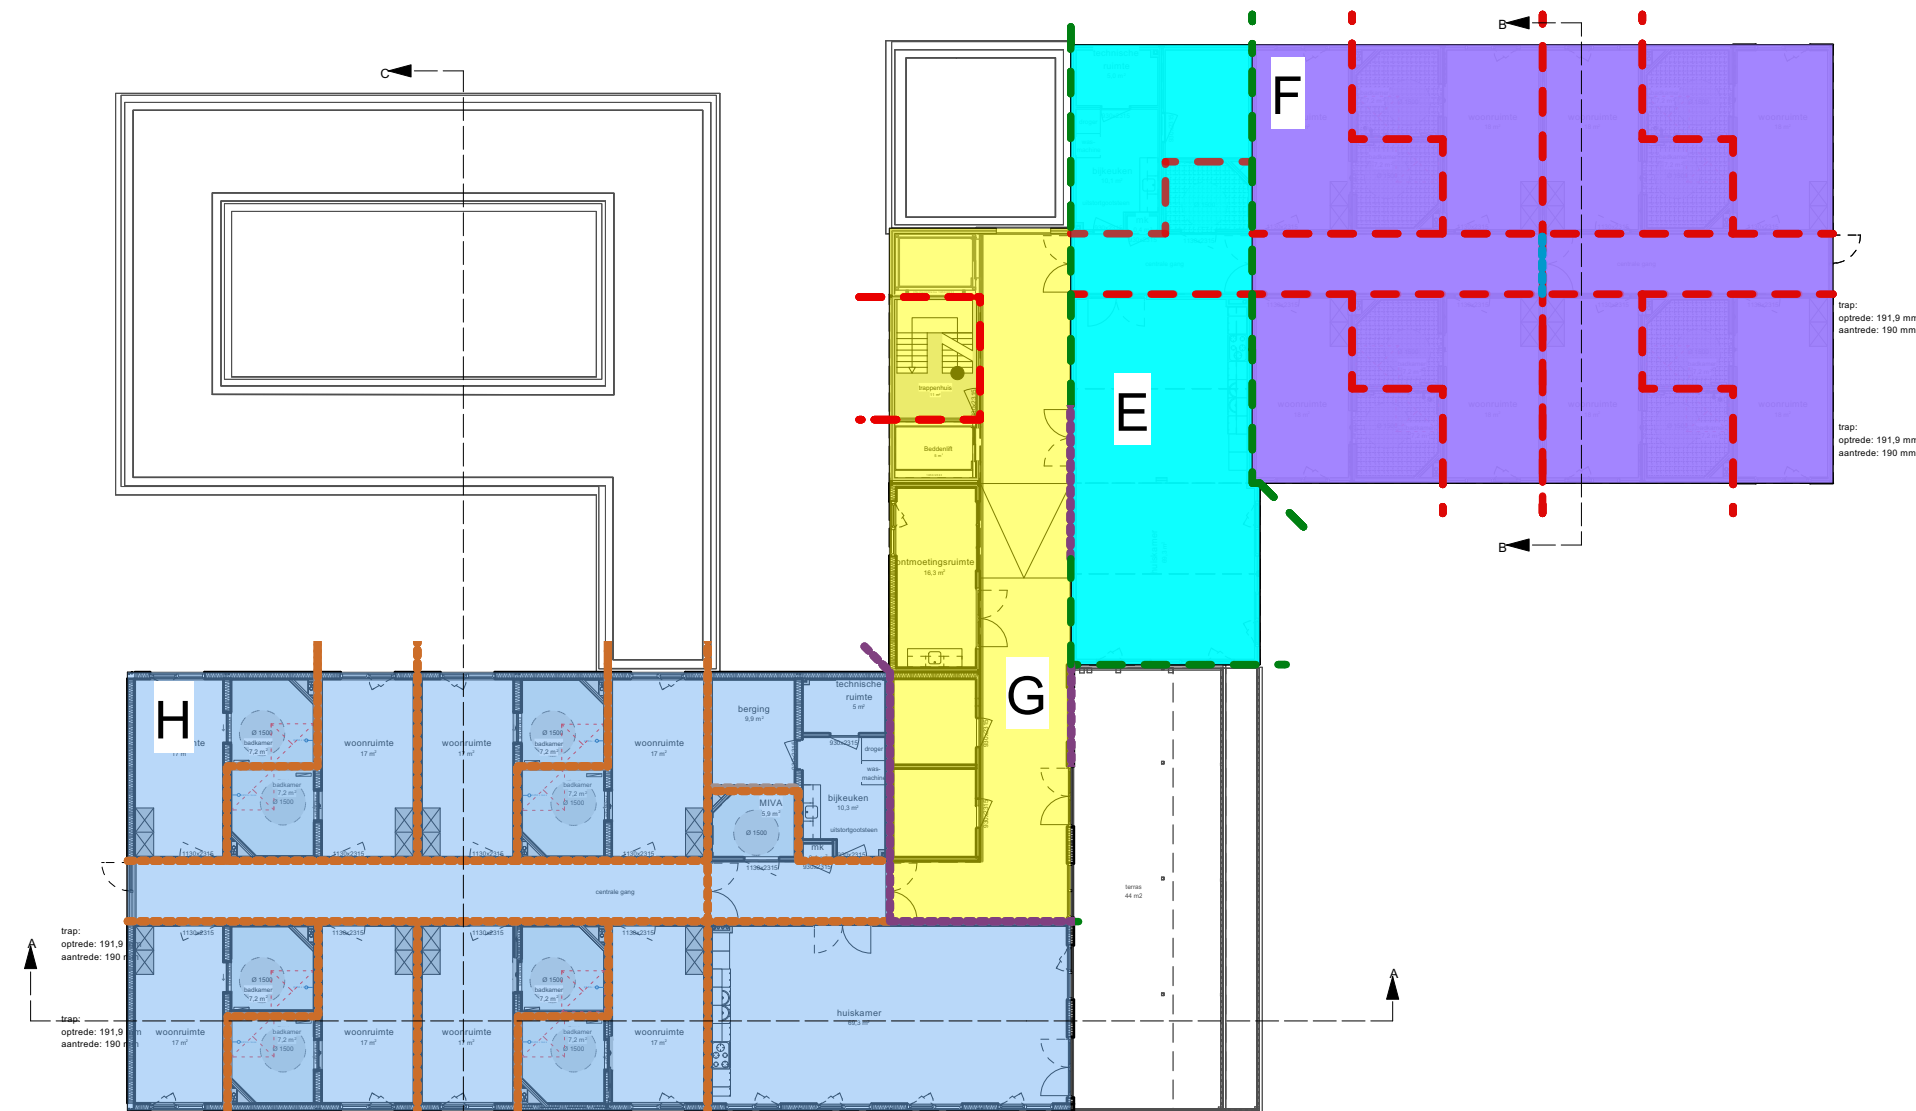


BRANDCOMPARTIMENTERING 2E VERDIEPING 1:250

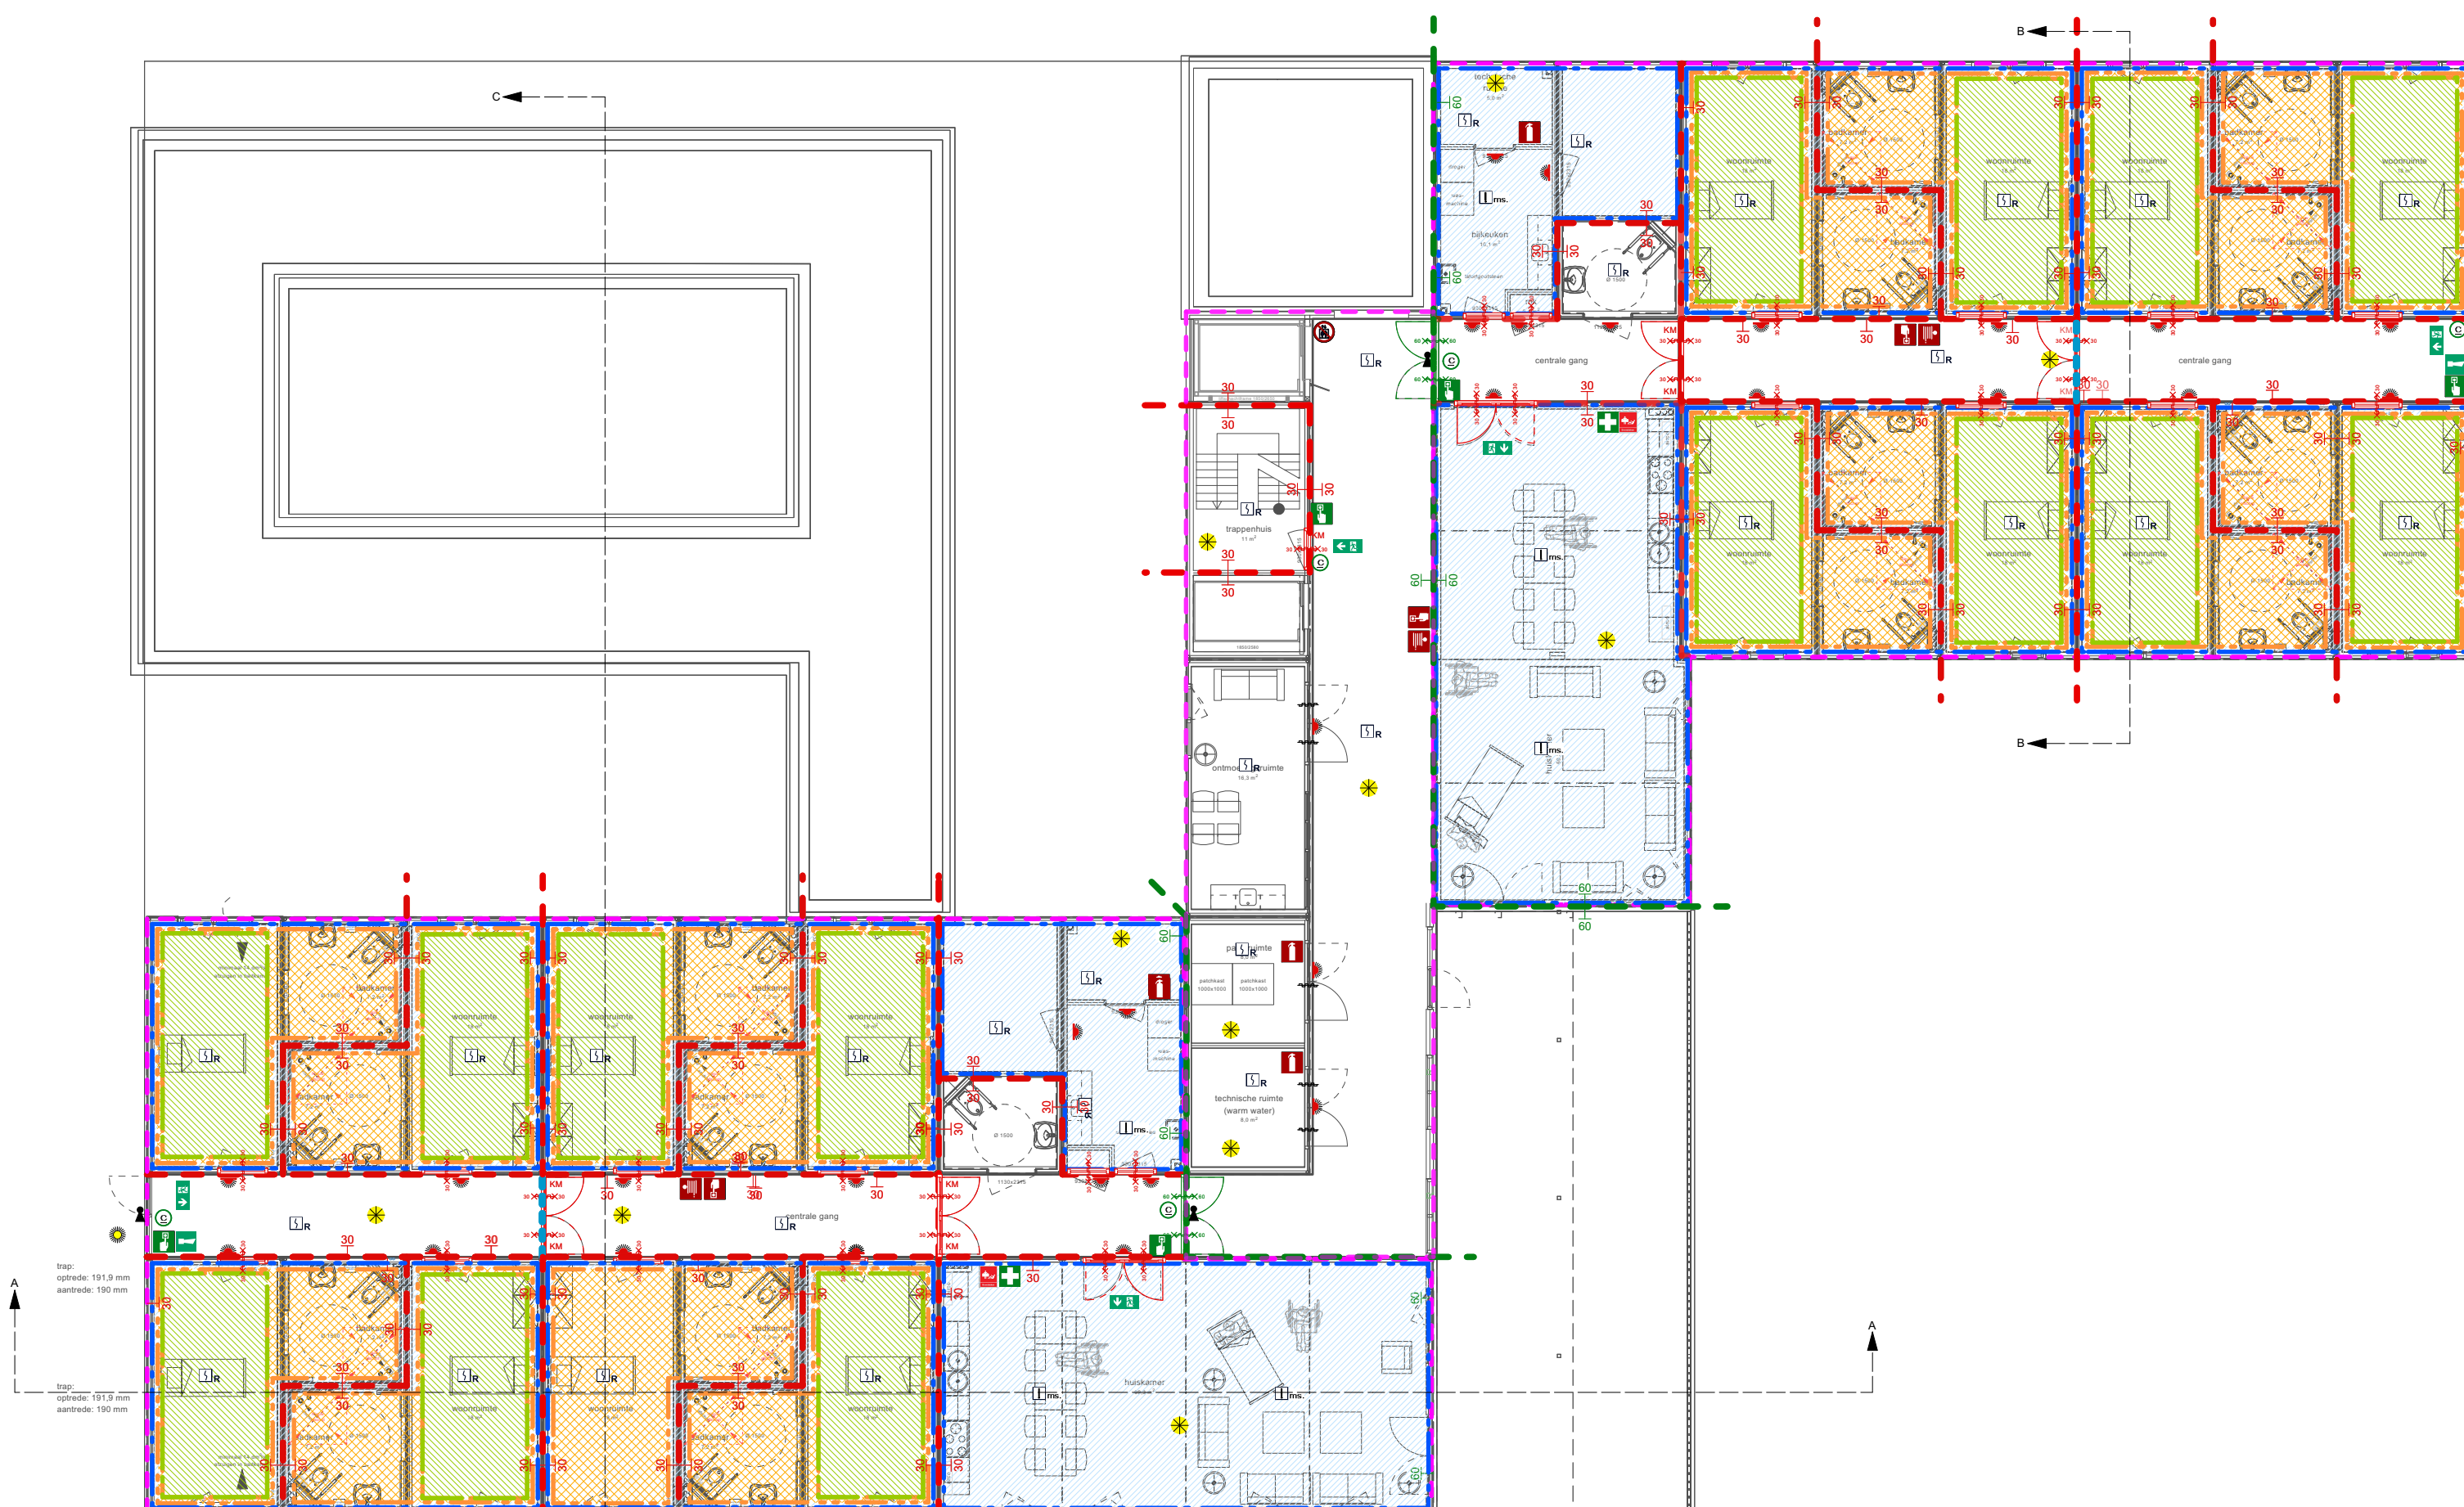

BRANDVEILIGHEID 1E VERDIEPING

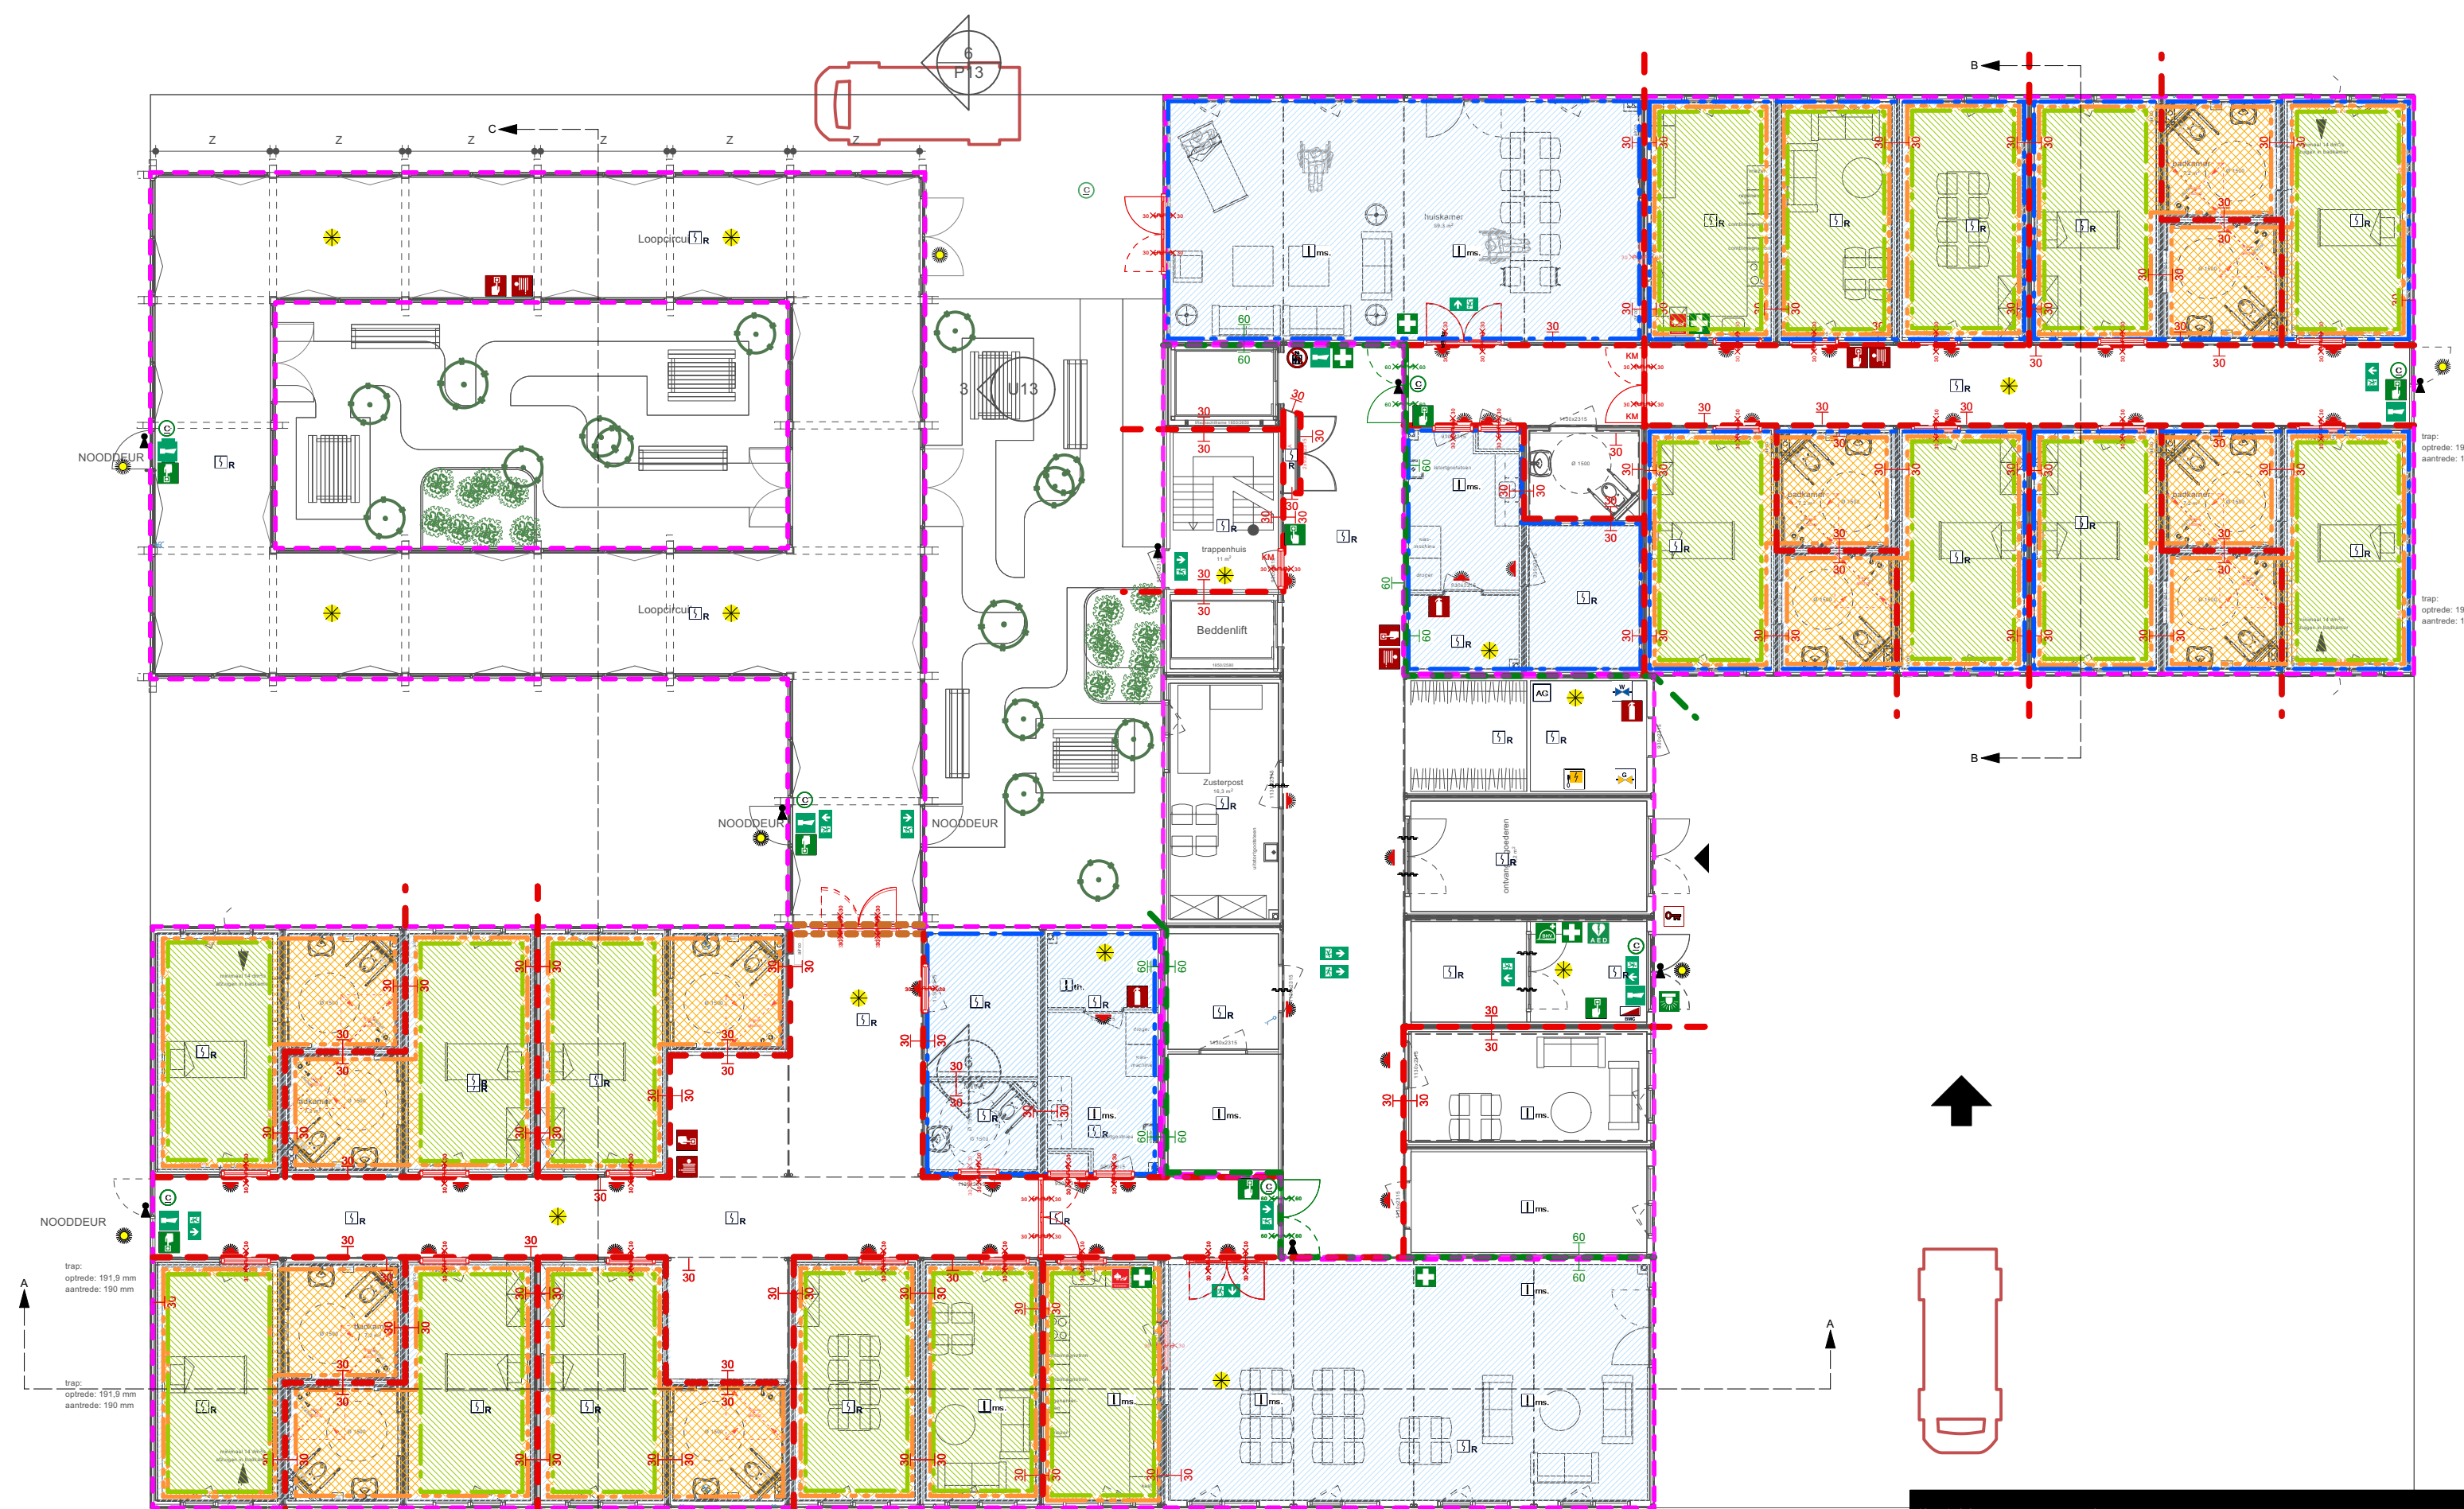

BRANDVEILIGHEID BEGANE GROND

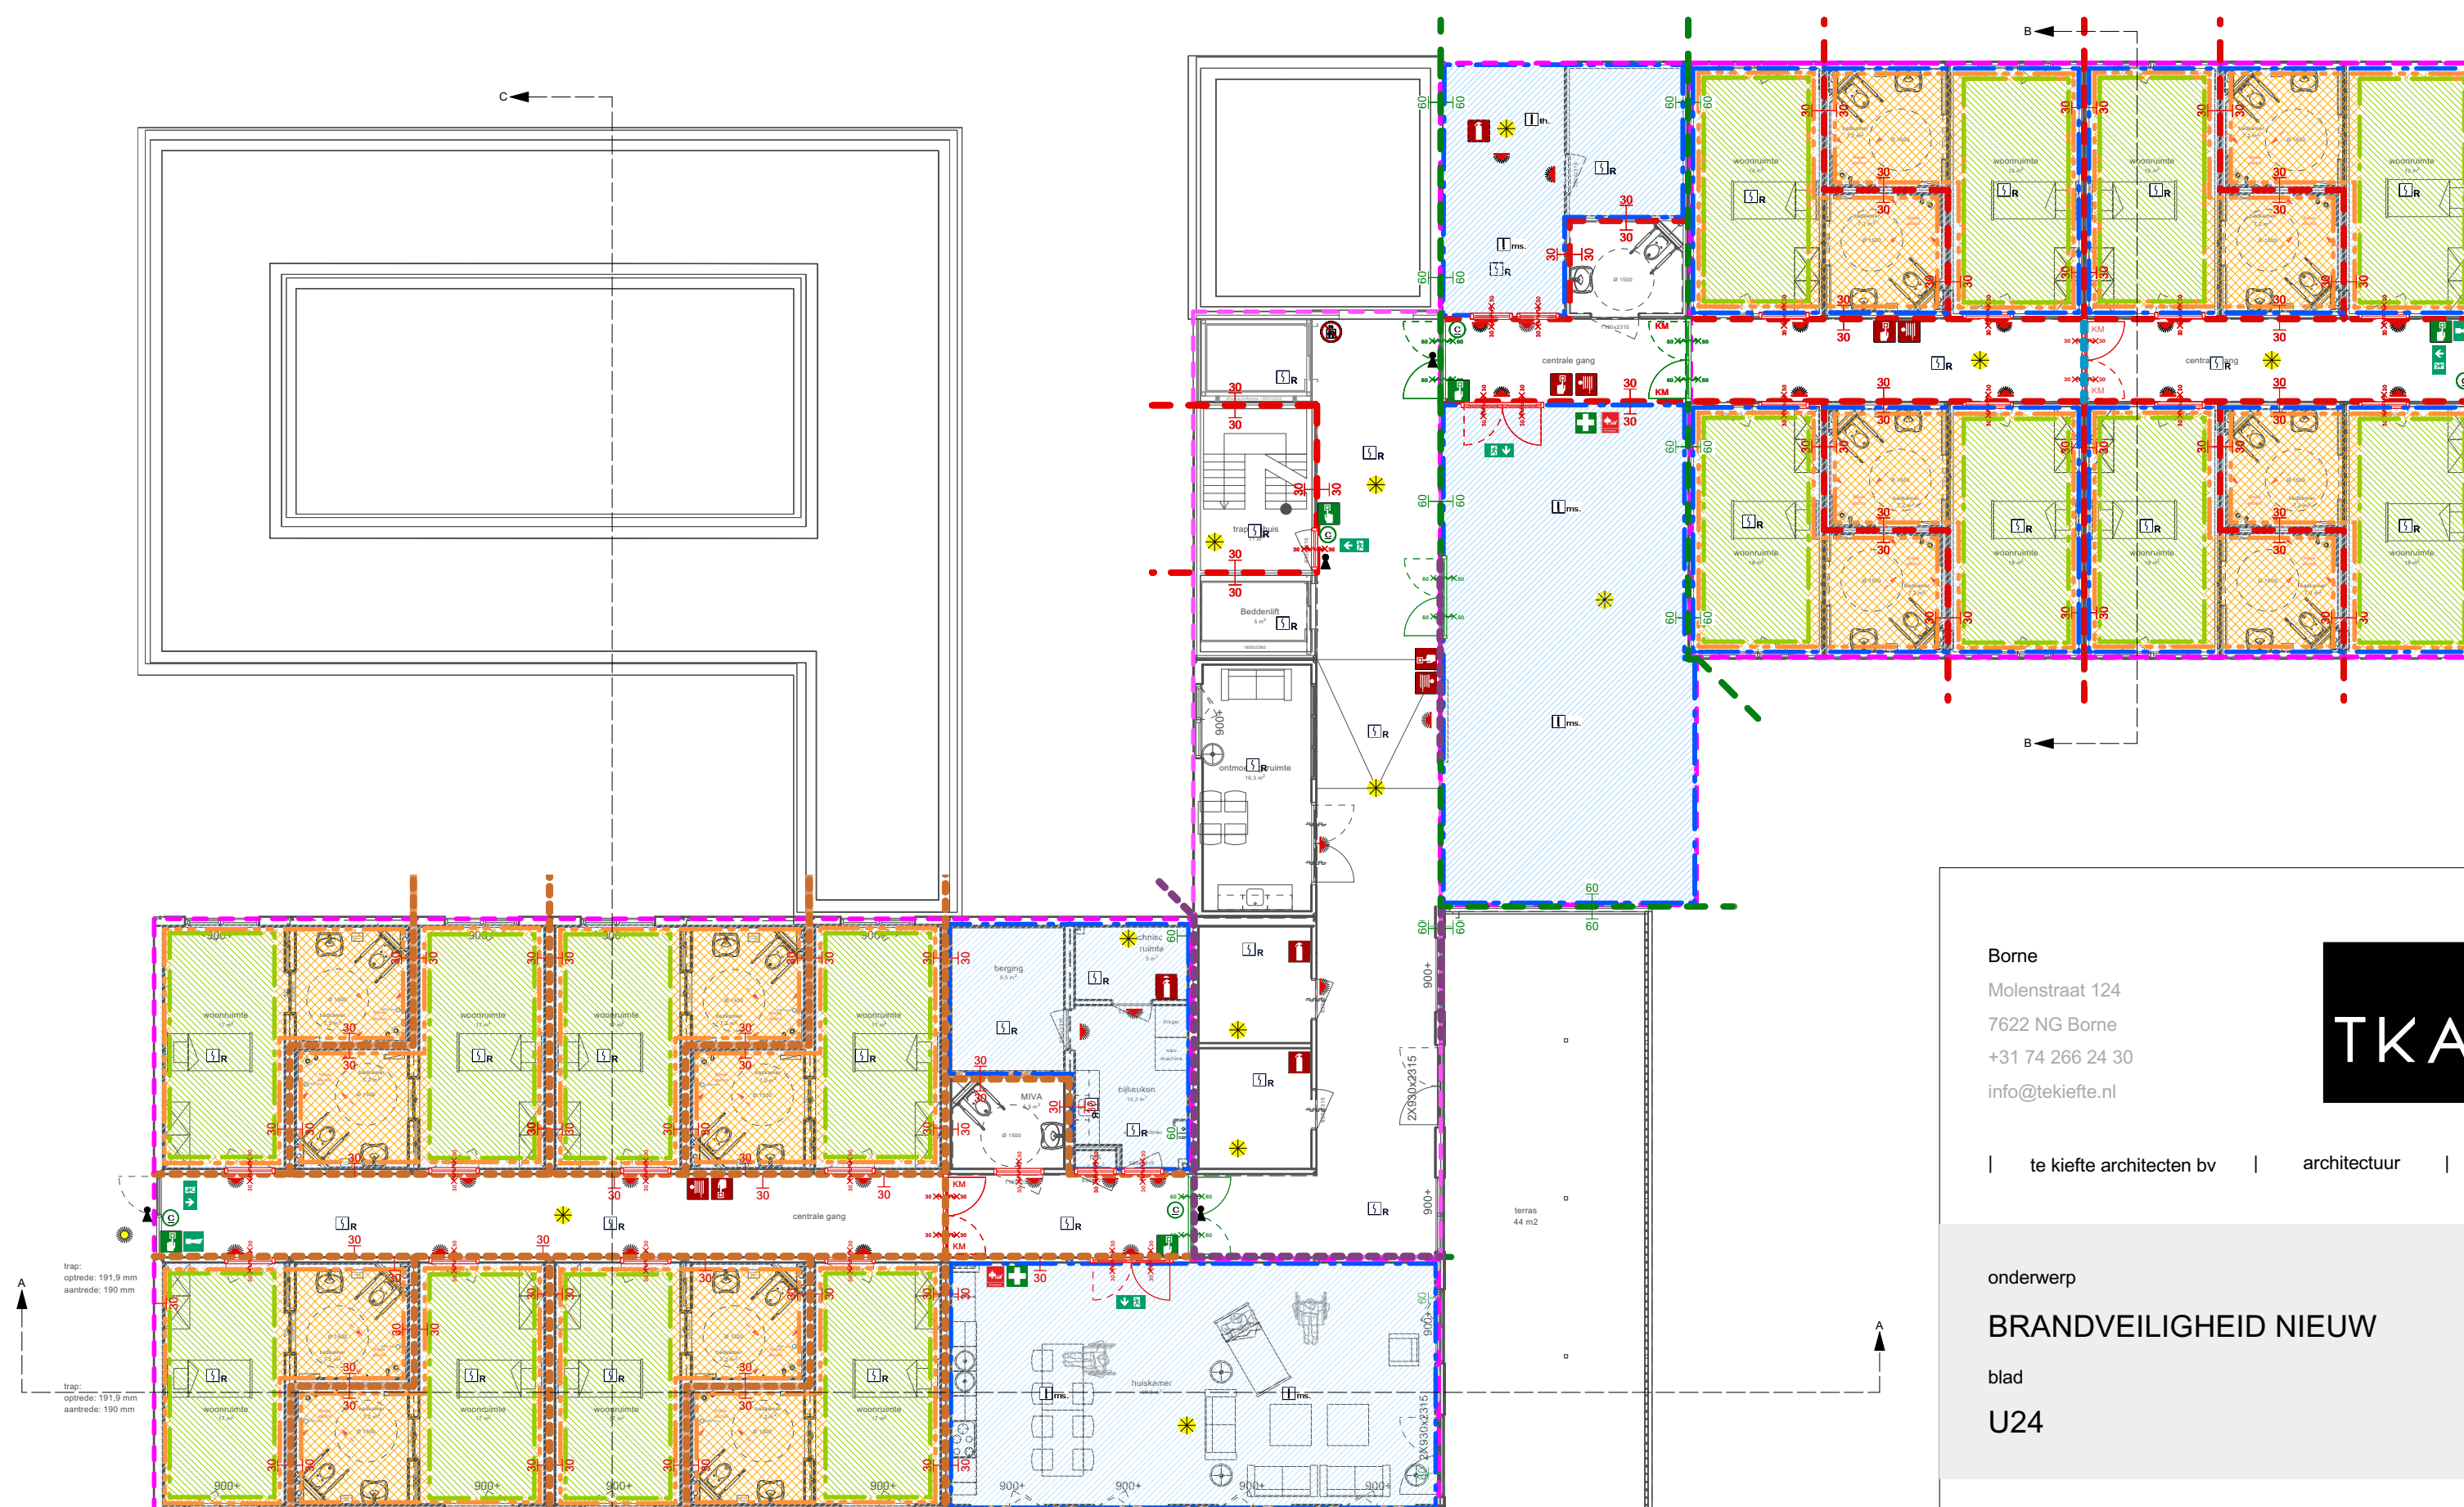

BRANDVEILIGHEID 2E VERDIEPING

RENNVOI BRANDWEER bestand	
	60 min brandwerende scheidingsconstructie
	30 min brandwerende scheidingsconstructie
	optische rookmelder
	thermische melders
	rookmelder voorzien van multisensor
	noodverlichting buiten conform voorschriften
	deze ruimte voorzien van noodverlichting; lichtniveau op vloerniveau conform voorschriften
	vluchtwegaanduiding "NOODUITGANG" conform voorschriften constant aangeleucht
	vluchtwegaanduiding "NOODUITGANG rechts" conform voorschriften constant aangeleucht
	vluchtwegaanduiding "NOODUITGANG links" conform voorschriften constant aangeleucht
	brandblusser
	brandblusapparaat, breedte spuitkap 60mm, cap. 1,3 m³/luur druk 100 kPa, slanglengte 30m1, uitvoeren volgens NEN 3211
	60 min brandwerende scheidingsconstructie, NEN 6068
	30 min brandwerende scheidingsconstructie, NEN 6068
	60 min brandwerende zelfsluitende deur, NEN 6069
	30 min brandwerende zelfsluitende deur, NEN 6069
	60 min brandwerende zelfsluitende deur, NEN 6069
	slow-whop inbouwhoogte: 2400+vl, dusdang te plaatsen dat beroepsbaarheid gegarandeerd is in het hele pand
	handbrandblusser
	noodontgrendeling
	brandmeldcentrale
	steeleluis
	kleefmagneet
	nevenindicator
	codeklot
	alameringsplaatje
	opstijplaats eerste blusvoertuig
	ondergrondse brandruimte
	afsluiter gas
	afsluiter water
	schakelaar elektriciteit
	BHV kast
	AED
	EHBO kast
	brandkleur
	handbrandblusser
	Filamp
	lift niet gebruiken (bij brand)
	zuurstofruimte locatie op terrein Stoevelaar nabij speelkruken
	Elektrisch slot
	Inkoppelpunt
	brandveiligheid in gezondheidszorginstelling, zie de bijlage
	noodvluchtwegconstructie
	brandcompartmentenwanden/vloeren
	ontvangingsconstructie
	brandmeldinstallatie
	nood- en brandplanverlichting
	alle schakelen en ledingen onbrandbaar uitvoeren
	60 min
	60 min WBBOB
	WEL VEREIST
	WEL VEREIST
	WEL VEREIST

RENNVOI BRANDWEER	
	brandscheidings 60 WBBOB/brandwerend +R200WRD/rookwerend
	brandscheidings 30 min. WBBOB/brandwerend + R200 WRD/rookwerend
	rookscheidings Rn WRD/rookwerend

Borne
Molenstraat 124
7622 NG Borne
+31 74 266 24 30
info@tekiefte.nl

Rotterdam
Weena 723
3013 AM Rotterdam
+31 10 203 85 95
atelier@tekiefte.nl

te kiefte architecten bv | architectuur | tuin & landschap | atelier

onderwerp
BRANDVEILIGHEID NIEUW
blad
U24

werknnummer
datum
opdrachtgever
project

22037
16-02-2024
Twinta Hengelo
Aanpassing woonzorgcentrum

1:150
A1
formaat
getekend
architect