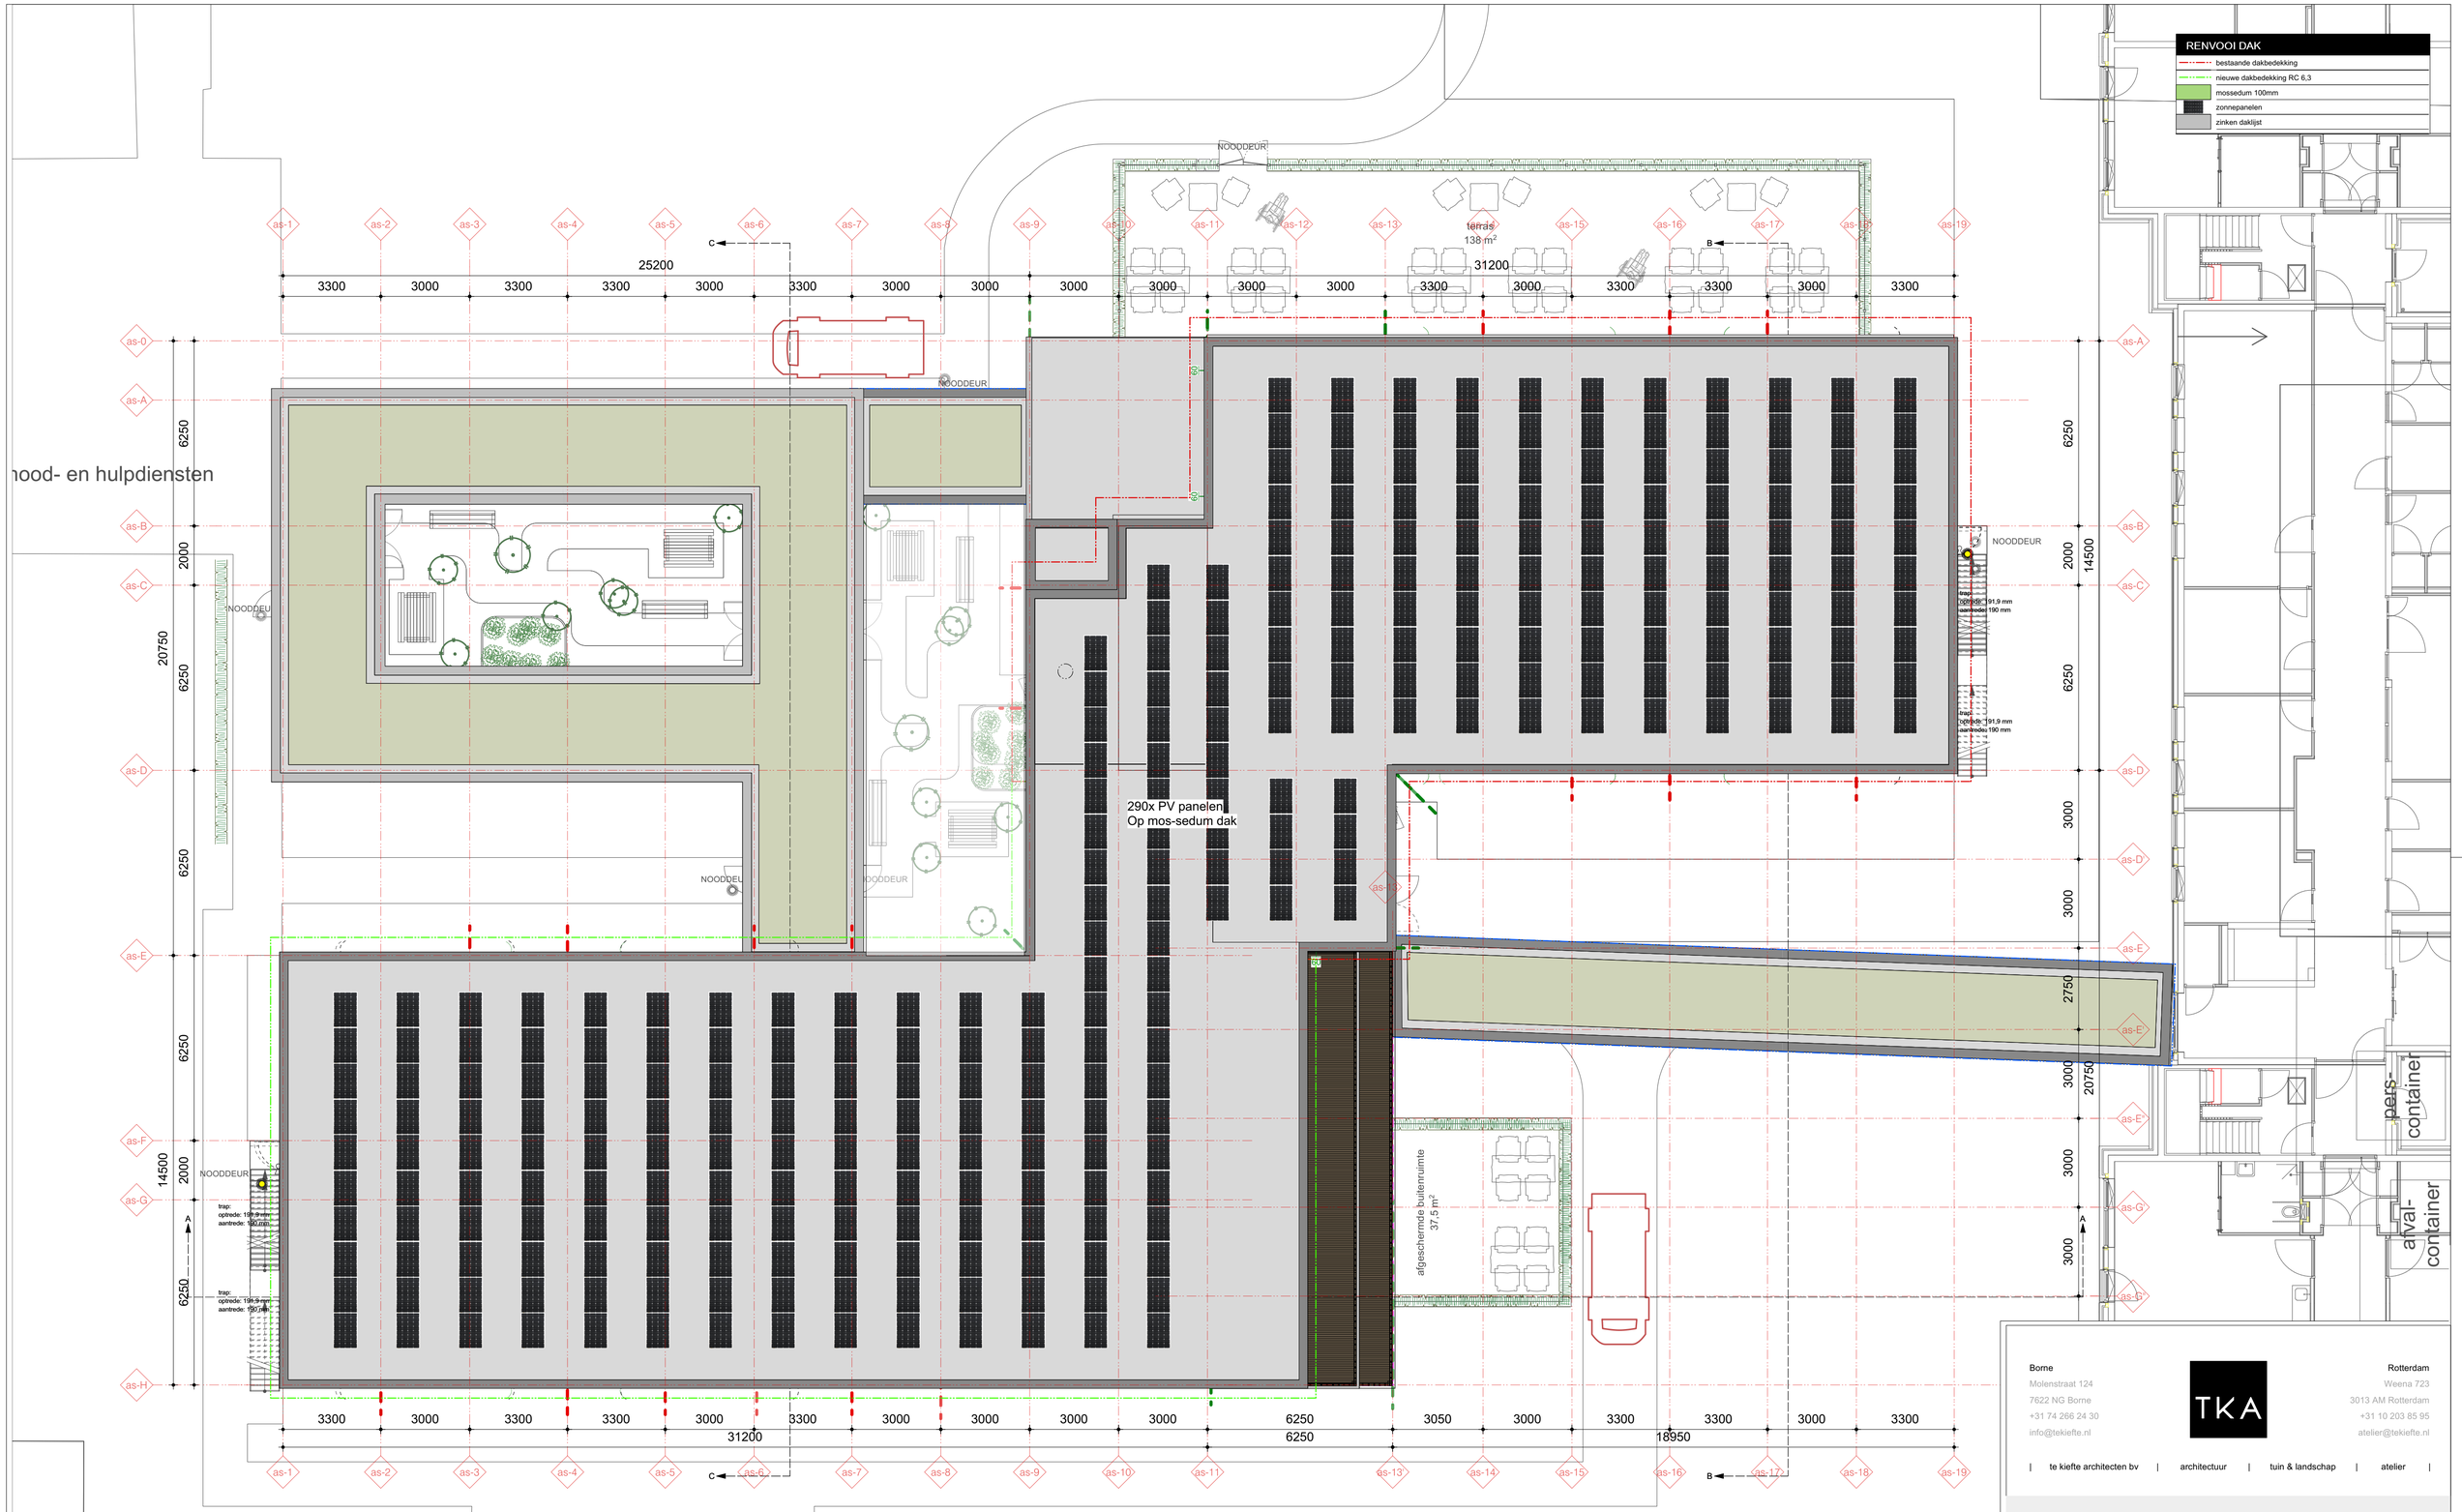

Borne
Molenstraat 124
7622 NG Borne
+31 74 266 24 30
info@tekiefte.nl

TKA

Rotterdam
Weena 723
3013 AM Rotterdam
+31 10 203 85 95
atelier@tekiefte.nl

| te kiefte architecten bv | architectuur | tuin & landschap | atelier |

onderwerp

DAK NIEUW

blad

B12

werknummer	22037	1:100	schaal
datum	08-09-2023	A1	formaat
opdrachtgever	Twinta Hengelo		getekend
project	Aanpassing woonzorgcentrum		architect