




SITUATIE
SCHAAL 1 : 200

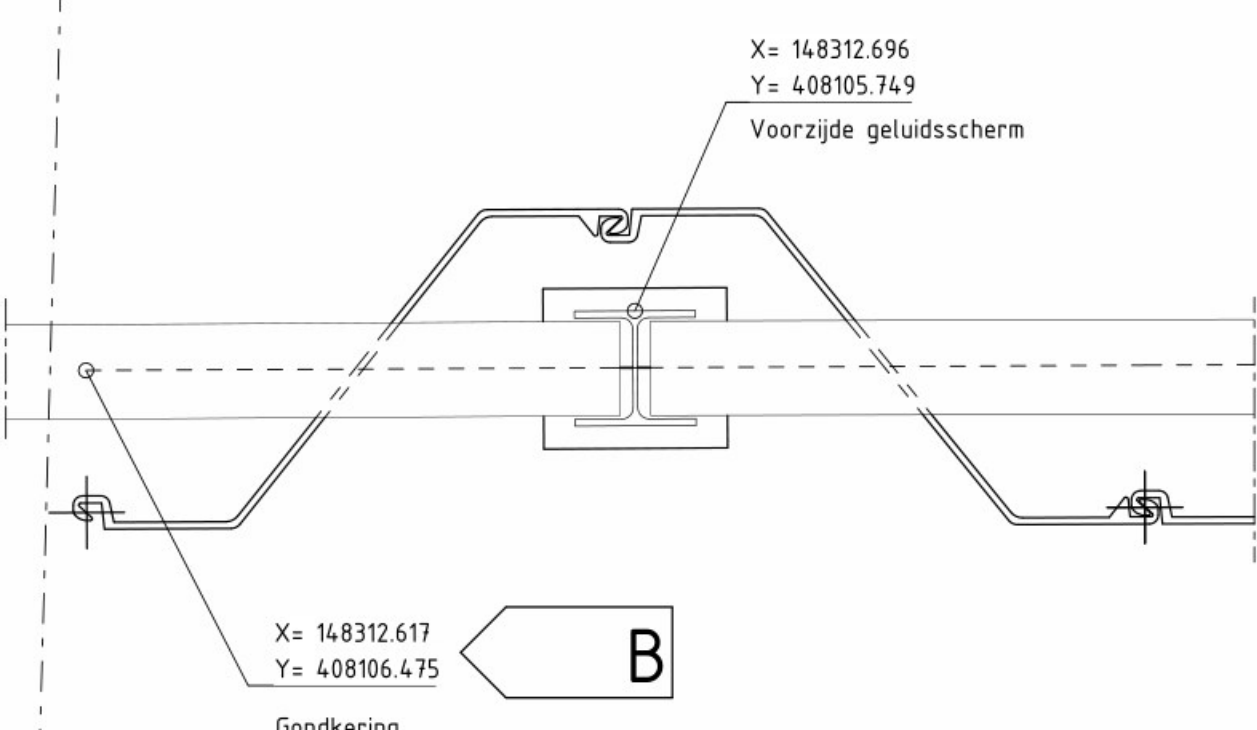


DETAIL 1
SCHAAL 1 : 10

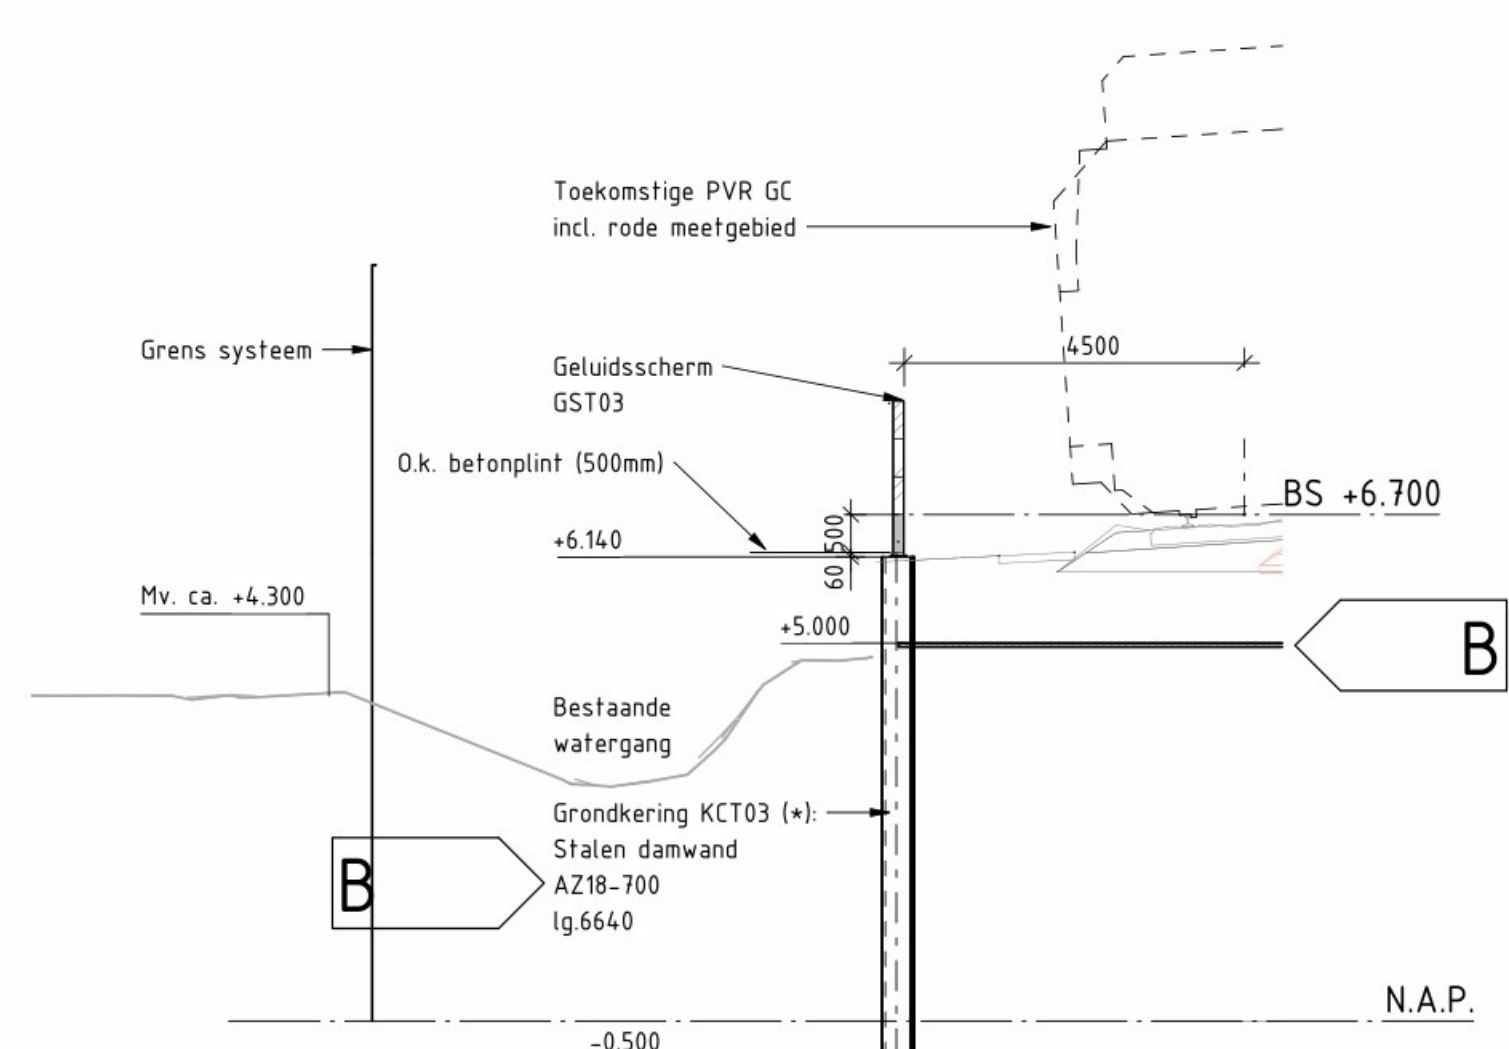


DOORSNEDE A-A
SCHAAL 1 : 100

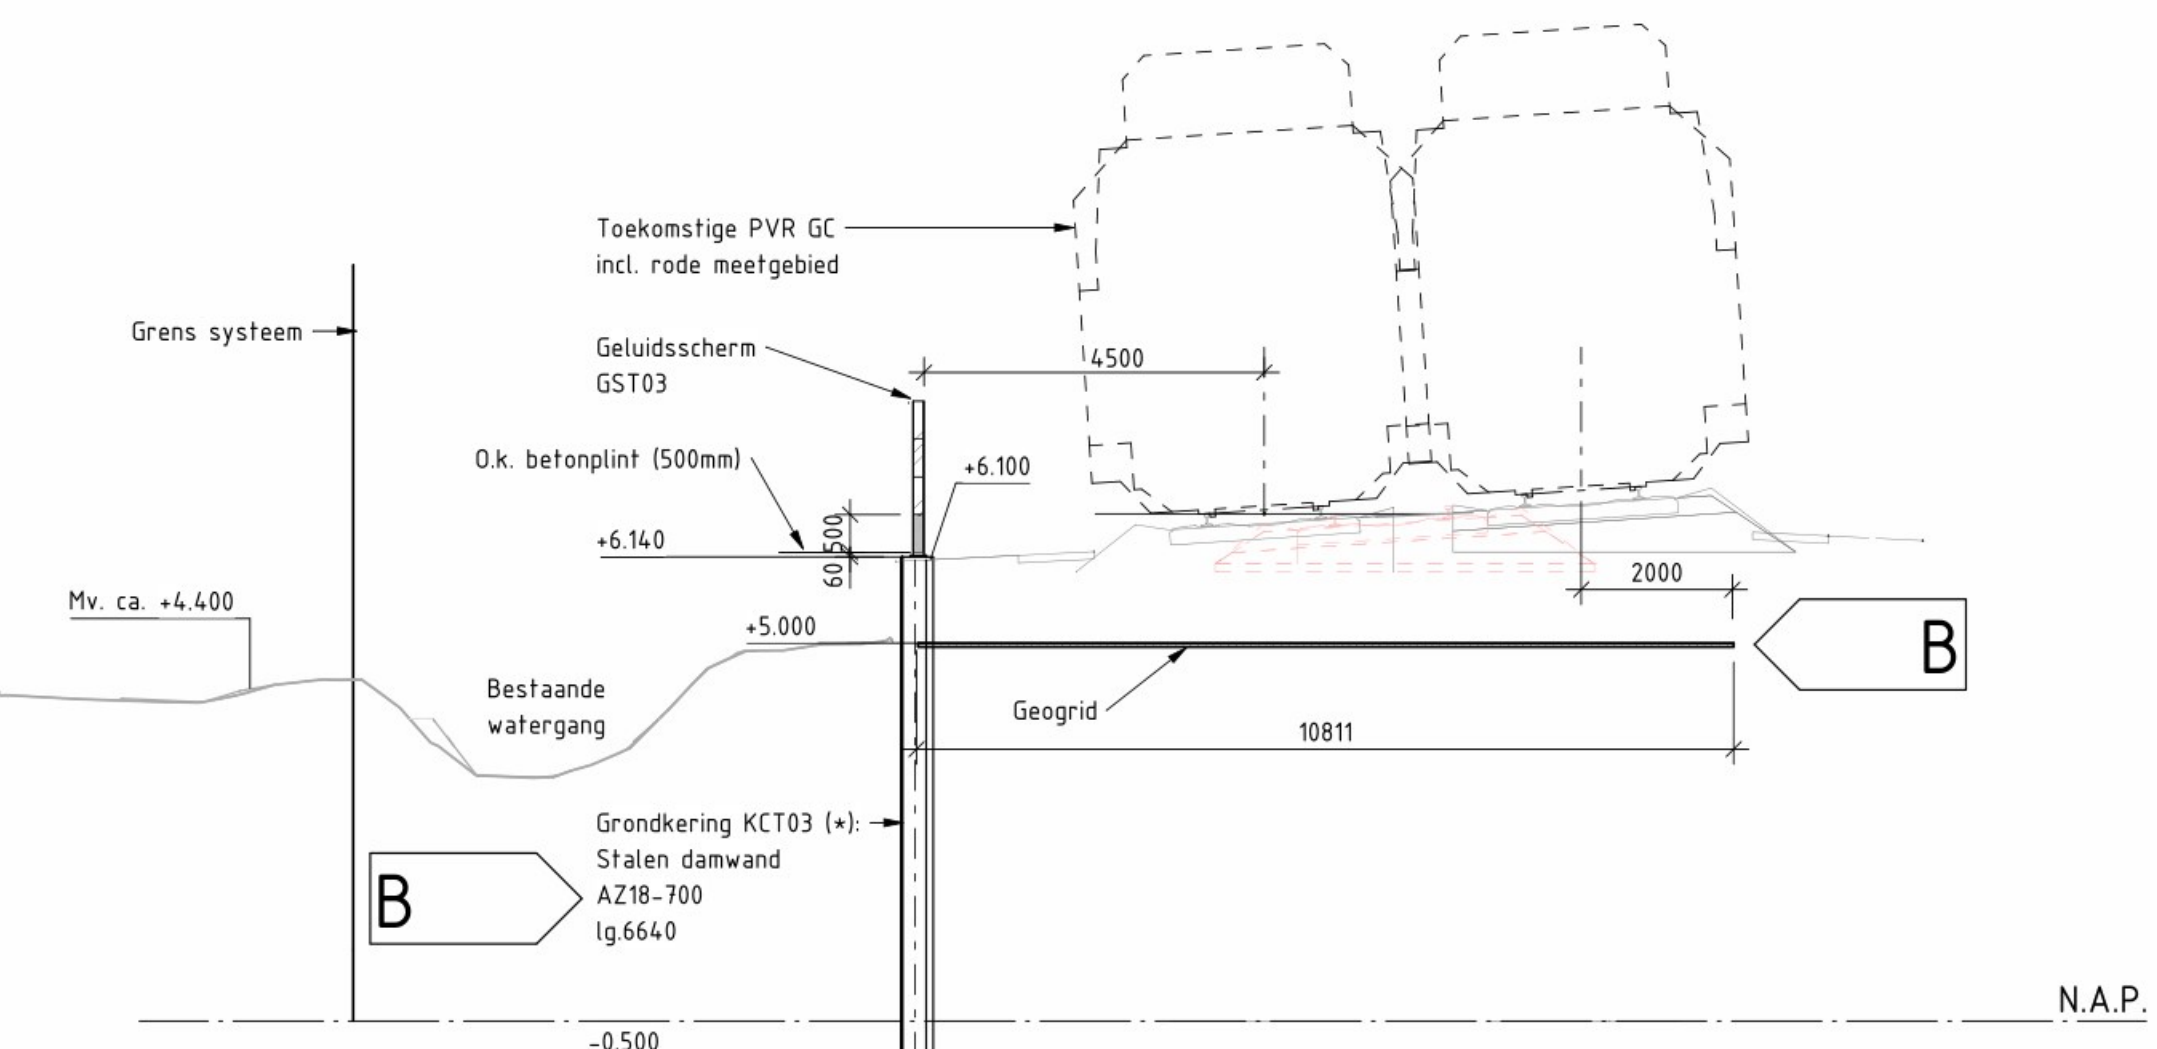

DOORSNEDE B-B
SCHAAL 1 : 100

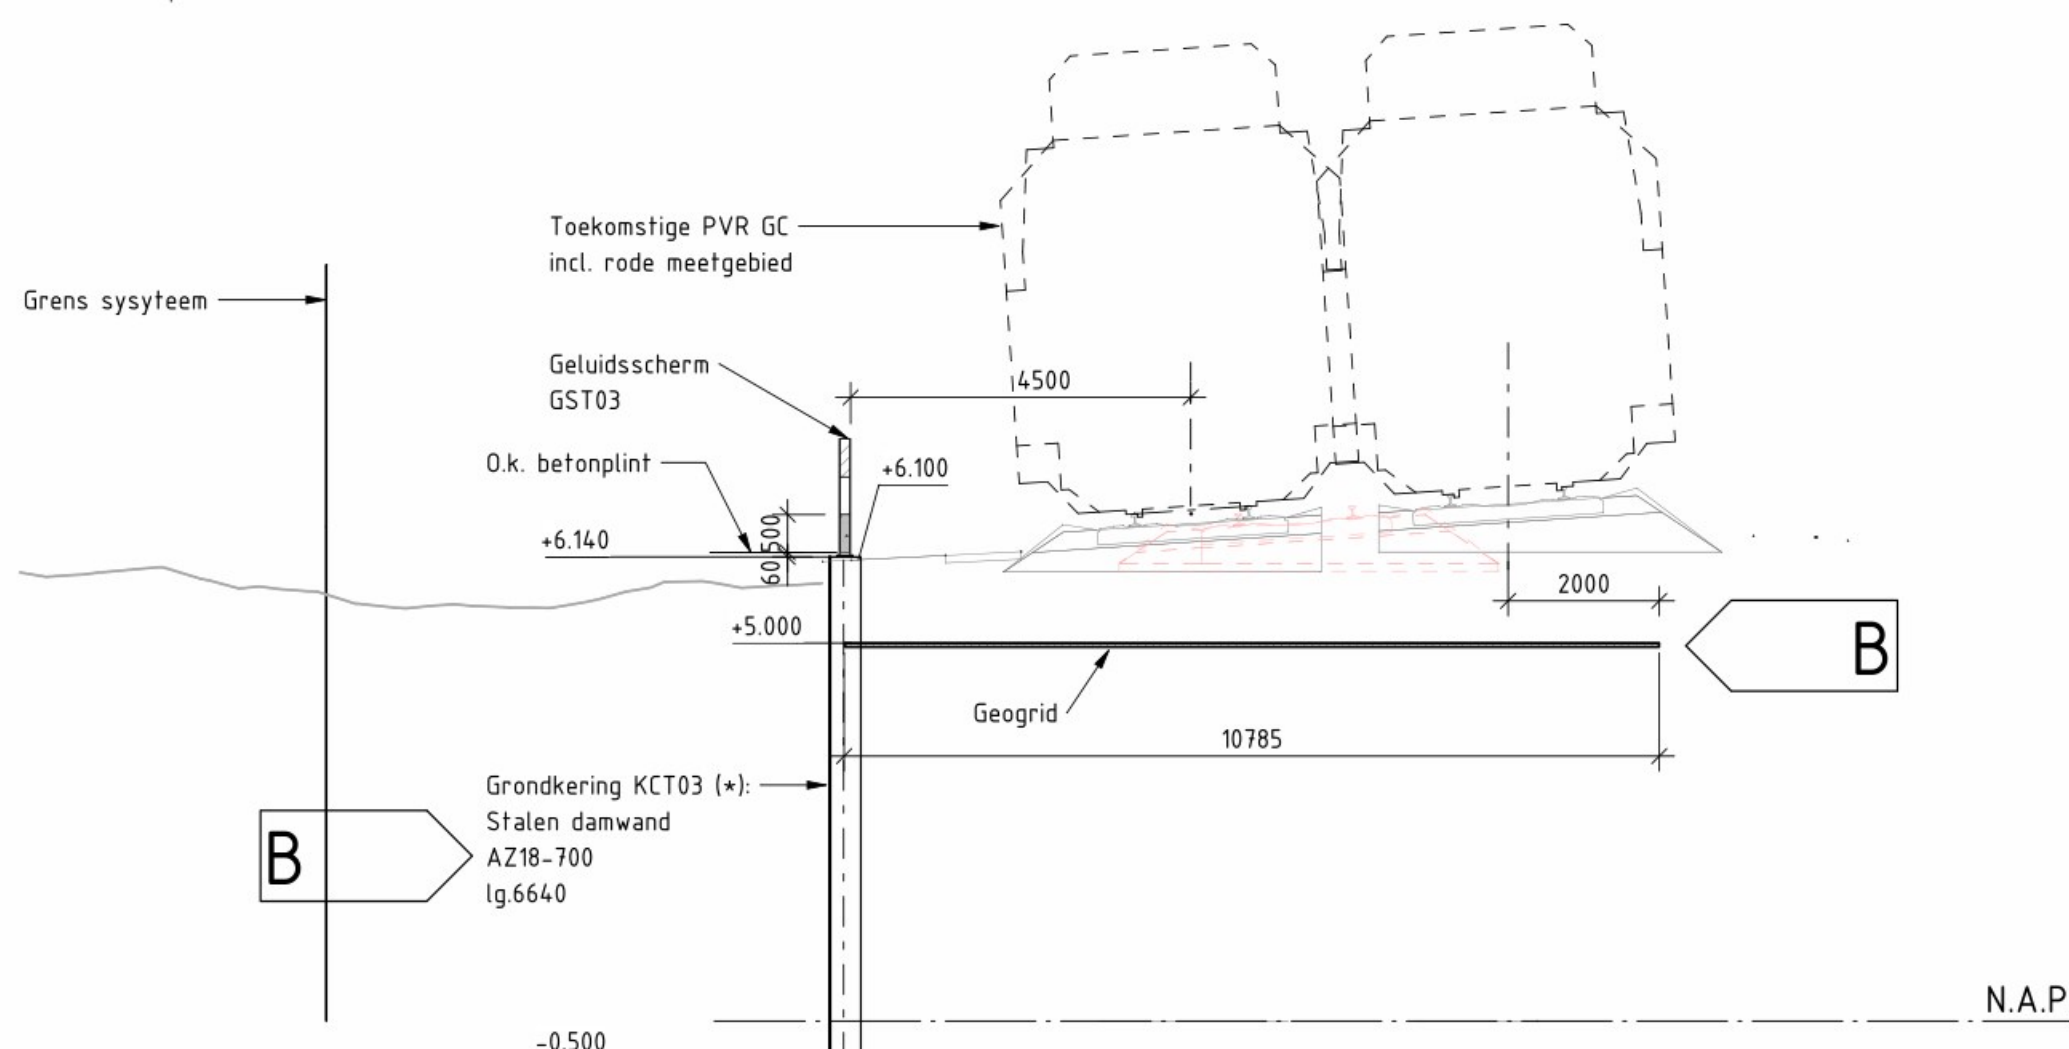

DOORSNEDE C-C
SCHAAL 1 : 100

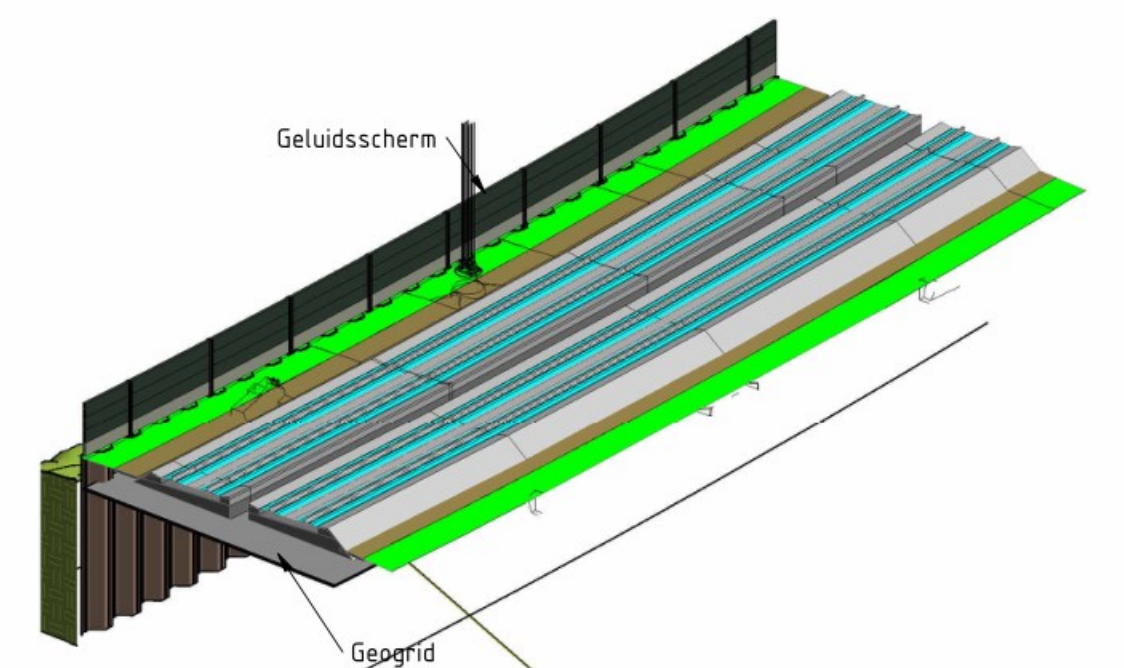

ISOMETRISCH AANZICHT

VERKLARINGEN

- Positie vluchtdoor
- Menggranulaat 250mm
- Hartlijn spoor

ALGEMENE OPMERKINGEN

- Alle maten zijn in mm, tenzij anders aangegeven
- Hoogtematen zijn in meters t.o.v. N.A.P.
- Coördinaten in m in het stelsel van rijkshoekmeting
- Maatvoering hoeken in 360-gradenstelsel (*)

SPECIEKE OPMERKINGEN

- Uitvoering damwanden (conform eis HP-M22-b)
- Grondkering langs het spoor aanbrengen middels drukken (werkvak 1 en 2)

REFERENTIEBESTANDEN

- | | |
|---|--------------|
| - PHSC1-MOD-AL-0_PVR-GC_S1.dwg | - 02-08-2023 |
| - PHSC1-MOD-SB-003_Geluidssysteem C1_S1.dwg | - 11-11-2023 |
| - PHSC1-MOD-SB-003-3_Draagconstructie Bovenleiding 1500V C1 | - 22-03-2024 |
| - PHSC1-MOD-WE-0005_Baanlichaam C1.dwg | - 12-12-2023 |
| - PHSC1-MOD-WE-0239_DKRT02 Duiker km 52.4 C1 | - 07-08-2023 |
| - PHSC1-MOD-WE-0483_D03 Duiker Verlengde Kampdijklaan km 50.7.dwg | - 14-08-2023 |
| - PHSC1-MOD-WE_TEMP_Kraanwand begraafplaats | - 20-03-2024 |
| - PHSC1-MOD-IN-0480_Verlichting C1 | - 18-08-2024 |
| - PHSC1-MOD-IN-0534_Openbare Verlichting | - 09-11-2023 |
| - X-N-W-GRENS_KADASTER | - 27-03-2024 |
| - X-N-W-BRANDWEER OPSTELPLAATS | - 13-02-2024 |

BIJBEHORENDE TEKENINGEN

- | | |
|--|-----------------------|
| PHS-TEK-CIV-DO-2010101-0-200156 Geluidsscherm en kerende constructie | GST02, KCT01 en KCT02 |
| PHS-TEK-CIV-DO-2010101-0-200158 Geluidsscherm en kerende constructie | GST04, KCT04 |
| PHS-TEK-CIV-DO-2010101-0-200159 Geluidsscherm en kerende constructie | GST05, KCT07 |
| PHS-TEK-CIV-DO-2010101-0-200160 Tijdelijke grondkering | KCT05 en KCT06 |
| PHS-TEK-CIV-DO-2010101-0-200161 Geluidsscherm en kerende constructie | GST06 |

SHE Box Safety, Health & Environment

- Op/langs het spoor gelden veiligheidszones en voorschriften ProRail
- Valgevaar bij (plaatsing) grondkerende constructies en geluidsschermen
- Uitvoeren nader onderzoek i.v.m. aanwezigheid van niet gesproongen explosieven (NGE)
- Uitvoeren van klic-meldingen en eventuele hieruit volgende maatregelen i.v.m. aanwezigheid kabels en leidingen in de ondergrond
- Aanrijprijke t.p.v. werkweg

B	22-04-2024	Geogrid en damwanden gewijzigd
A	29-11-2023	MBA
0.01	27-10-2023	Eerste uitgave
Uitg.	Datum	Get. Par. Gec. Par. Gec. Par. Omschrijving
Tekeningsnummer Infraconsult		
PHS-TEK-CIV-DO-201.01.01-O-200157		
Taaknummer:		

infra	BAM Infraconsult bv	BAM Rail bv	BAM Civiel bv
-------	---------------------	-------------	---------------

Uitg.	Formaat	Schaal
515	A0	1:200
To build	Verpak	B

Geluidsscherm en kerende constructie	Formaat	Schaal
GST03, KCT03	A0	1:200
Overzicht en doorsnede	Verpak	B

ProRail	Vught	1
---------	-------	---