DocuSign Envelope ID: 45A70C32-83B0-426E-98AC-A653A9F56085

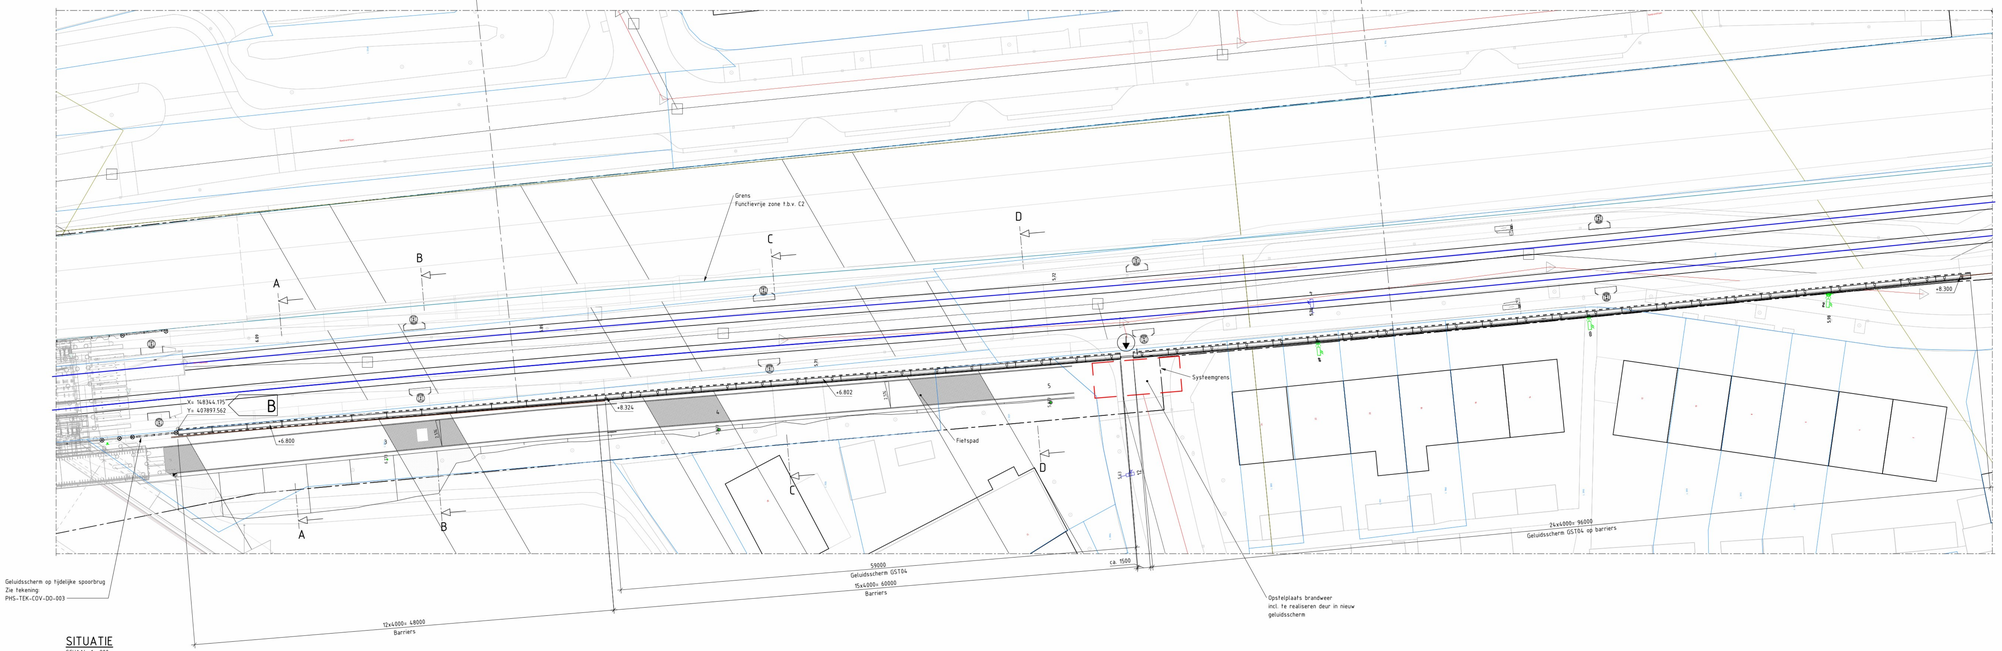

SITUATIE
SCHAAL 1 : 200

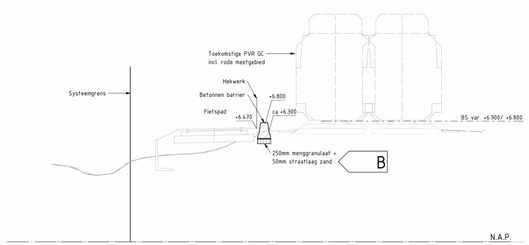

DOORSNEDE A-A
SCHAAL 1 : 100

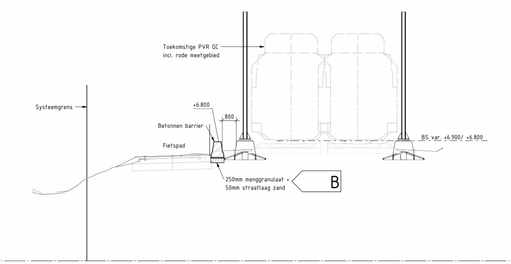

DOORSNEDE B-B
SCHAAL 1 : 100

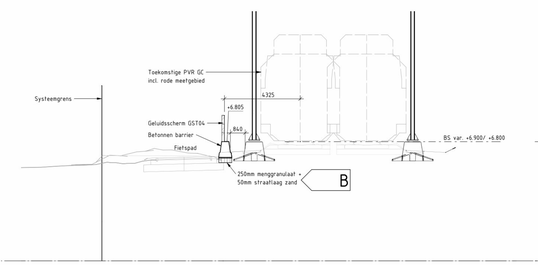

DOORSNEDE C-C
SCHAAL 1 : 100

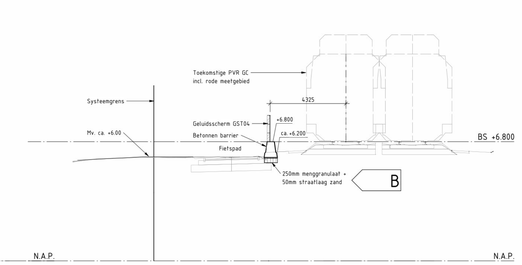

DOORSNEDE D-D
SCHAAL 1 : 100

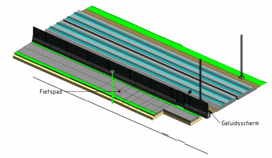

ISOMETRISCH AANZICHT

VERKLARINGEN
- Positie vluchtdeur
- Menggranulaat 250mm
- Harrlijn spoor

ALGEMENE OPMERKINGEN
- Alle maten zijn in mm, tenzij anders aangegeven
- Hoogtematen zijn in meters t.o.v. N.A.P.
- Coördinaten in m in het stelsel van rijksdriehoeksmeting.
- Maatvoering hoeken in 360-gradenstelsel (°)

SPECIFIEKE OPMERKINGEN
-

REFERENTIEBESTANDEN
- PHSC1-MOD-AL-0_PVR-GC_S1.dwg	- 02-08-2023
- PHSC1-MOD-SB-0013_Geleidingsysteem C1_S1.dwg	- 13-11-2023
- PHSC1-MOD-SB-0243_Draagconstructie Bovenleiding 1500V C1	- 22-03-2024
- PHSC1-MOD-WE-0005_Baanlichaam C1.dwg	- 12-12-2023
- PHSC1-MOD-WE-0239_DKRT02 Duiker km 52.4 C1	- 07-08-2023
- PHSC1-MOD-WE-0483_D03 Duiker Verlengde Kampdijklaan km 50.7.dwg	- 14-08-2023
- PHSC1-MOD-WE_TEMP_ Keerwand begrapefplaats	- 20-03-2024
- PHSC1-MOD-IN-0480_Verlichting C1	- 18-08-2024
- PHSC1-MOD-IN-0534_Openbare Verlichting...	- 09-11-2023
- X-N-W-GRENS_KADASTER	- 27-03-2024
- X-N-W-BRANDWEER OPSTELPLAATS	- 13-02-2024
- PHSC1-MOD-WE-0154_Hekwerk C1	- 19-04-2024

BIJBEHORENDE TEKENINGEN
PHS-TEK-CIV-DO-201.01.01-O-200156	Geluidsscherm en kerende constructie	GST02, KCT01 en KCT02
PHS-TEK-CIV-DO-201.01.01-O-200157	Geluidsscherm en kerende constructie	GST03, KCT03
PHS-TEK-CIV-DO-201.01.01-O-200159	Geluidsscherm en kerende constructie	GST05, KCT07
PHS-TEK-CIV-DO-201.01.01-O-200160	Tijdelijke grondkering	KCT05 en KCT06
PHS-TEK-CIV-DO-201.01.01-O-200161	Geluidsscherm en kerende constructie	GST06

SHE Box
Safety, Health & Environment
- Op/langs het spoor gelden veiligheidszones en voorschriften ProRail
- Valgevaar bij (plaatsing) grondkerende constructies en geluidsschermen
- Uitvoeren nader onderzoek ivm aanwezigheid van niet gesprongen explosieven (NGE)
- Uitvoeren van klic-meldingen en eventuele hieruit volgende maatregelen ivm aanwezigheid kabels en leidingen in de ondergrond
- Aanrijgevaar t.g.v. werkweg

B	22-04-2024								Straatlaag zand toegevoegd
A	29-11-2023								Eerste uitgave
0.01	27-10-2023								Interne review
Uitg.	Datum	Get.	Par.	Gec.	Par.	Gec.		Par.	Omschrijving

Tekeningnummer Infraconsult: PHS-TEK-CIV-DO-201.01.01-O-200158

Taak-nummer:

bam infra — BAM Infraconsult bv BAM Rail bv BAM Civiel bv

IK WIJNJE BAM Infra Leid...

Deze tekening vervangt:

ProRail

Geluidsscherm en kerende constructie GST04, KCT04
Overzicht en doorsneden
Vught

Formaat	Schaal
A0 L 7	1:200
Tekening	Versie
053	B
To build	
1	