DocuSign Envelope ID: 33EEE031-90B2-4E32-85DF-FE4943994669

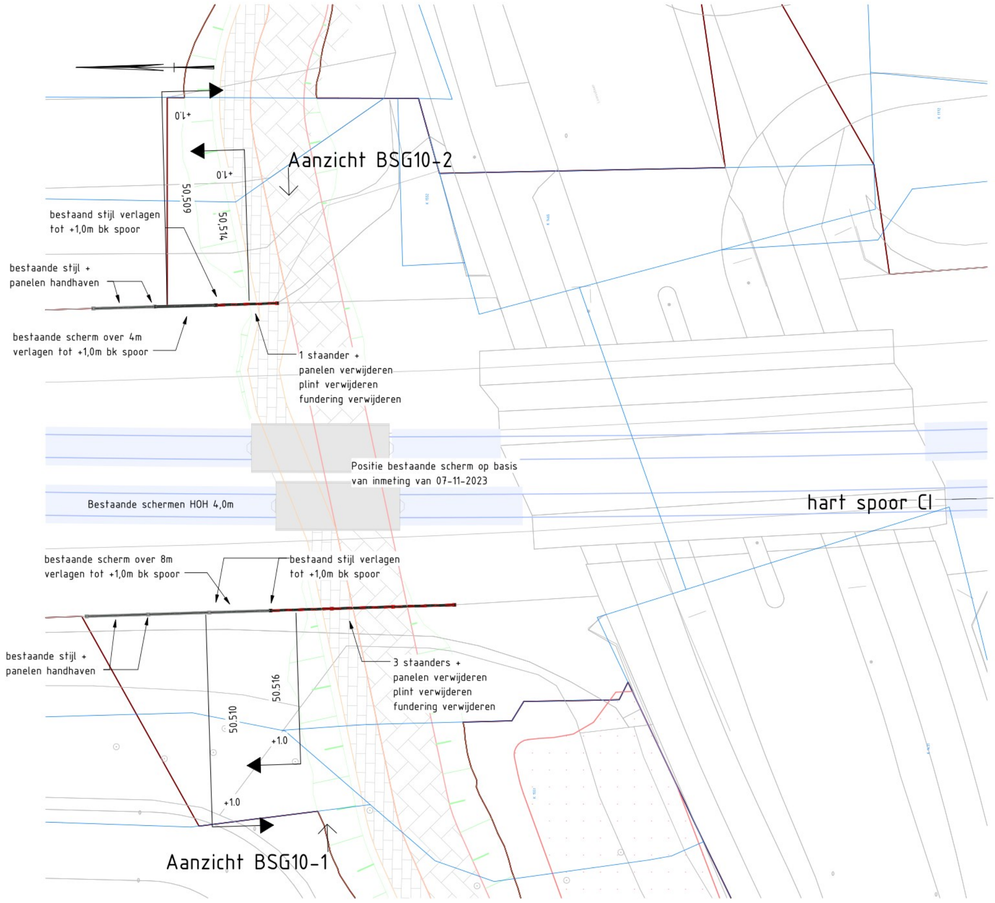

Overzicht - BGS10

SCHAAL 1 : 200

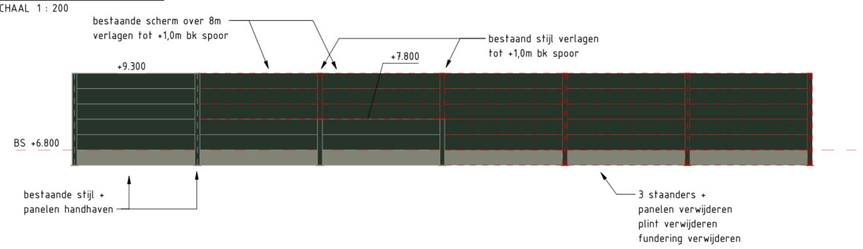

Aanzicht BSG10-1

SCHAAL 1 : 100

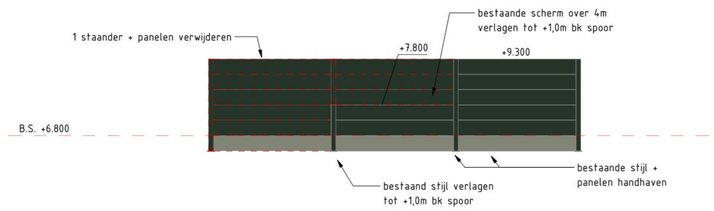

Aanzicht BSG10-2

SCHAAL 1 : 100

ALGEMENE OPMERKINGEN

- Alle maten zijn in mm, tenzij anders aangegeven
- Hoogtematen zijn in meters t.o.v. N.A.P.
- Coördinaten in m in het stelsel van rijksdriehoeksmeting;
- Maatvoering hoeken in 360-gradenstelsel (°)

B

SPECIFIEKE OPMERKINGEN

- Nieuwe aluminium panelen gecoat in RAL6009
- Specificatie aluminium panelen volgens OVS00058
- Nieuwe stalen staanders (S235) verzinkt en gecoat in RAL6009, tenzij anders vermeld
- GST04, GST05 & GST06 voorzien van snelgroeiende beplanting, Hedera, aan de niet-spoorzijde
- GST07 voorzien van snelgroeiende beplanting, Hedera, aan beide zijden
- Voorzieningen voor beplanting ntb
- Vrijkomende panelen tpv BGS01 worden hergebruikt in GST05, eea ntb in UO
- Vrijkomende betonplinten tpv BGS01 worden hergebruikt in GST02
- Vrijkomende betonplinten en panelen tpv BGS02 worden hergebruikt in GST03
- Nieuwe elementen in GST03 en GST05 in dezelfde witte kleur als hergebruikte elementen
- Bij witte schermen extra hedra planten conform VTW-2009
- Detaillering vlucht- en toegangsvoorziening ntb

B

REFERENTIEBESTANDEN

- CEP.05603_PHSDBV_MOD_CIV_DO_kerende constructies.rvt	27-11-2023
- CEP.05603_PHSDBV_MOD_CIV_DO_tijdelijk spoorbrug.rvt	22-01-2024
- X-B-W-BGT.dwg	20-10-2023
- X-N-W-GRENS_BYPASS DOOR DERDEN.dwg	11-08-2023
- X-N-W-GRENS_SYSTEEM.dwg	13-11-2023
- X-X-W-METRERINGEN.dwg	31-10-2023
- X-X-W-OBJECTEN.dwg	31-10-2023
- XR-TIJDELIJKE_SITUATIE_WEGEN.dwg	12-06-2023
- PHSC1-MOD-WE-0005_Baanlichaam C1.dwg	28-11-2023
- PHSC1-MOD-WE-0031_Perron C1.ifc	29-09-2023
- PHSC1-MOD-AL-0_PVR-GC_S1.ifc	22-11-2023
- PHSC1-MOD-SB-0013_Geleidingsysteem C1_S1.ifc	22-11-2023
- ACAD-X-N-W-COR_BAAN_STAP1-Model-2D-20230724.dwg	17-08-2023

TEKENINGEN

PHS-TEK-CIV-DO-201.01.01-O-200156	Geluidsscherm en kerende constructie	GST02, KCT01 en KCT02
PHS-TEK-CIV-DO-201.01.01-O-200157	Geluidsscherm en kerende constructie	GST03, KCT03
PHS-TEK-CIV-DO-201.01.01-O-200158	Geluidsscherm en kerende constructie	GST04, KCT04
PHS-TEK-CIV-DO-201.01.01-O-200159	Geluidsscherm en kerende constructie	GST05, KCT07
PHS-TEK-CIV-DO-201.01.01-O-200160	Tijdelijke grondkering	KCT05 en KCT06
PHS-TEK-CIV-DO-205.03.05-O-200277	Geluidsscherm	GST02
PHS-TEK-CIV-DO-205.03.05-O-200278	Geluidsscherm	GST03
PHS-TEK-CIV-DO-205.03.05-O-200279	Geluidsscherm	GST04
PHS-TEK-CIV-DO-205.03.05-O-200280	Geluidsscherm	GST05
PHS-TEK-CIV-DO-205.03.05-O-200281	Geluidsscherm	GST06 en GST07
PHS-TEK-CIV-DO-205.03.05-O-200282	Geluidsscherm	GST08
PHS-TEK-CIV-DO-205.03.05-O-200289	Aanpassingen geluidsscherm	BGS10
PHS-TEK-CIV-DO-205.03.05-O-200290	Toegangspoort geluidsscherm KM50.560	Oostzijde
PHS-TEK-CIV-DO-205.03.05-O-200291	Aanpassingen geluidsscherm	BGS03

SHE Box
Safety, Health & Environment

- Op/langs het spoor gelden veiligheidszones en voorschriften ProRail
- Valgevaar bij (plaatsing) grondkerende constructies en geluidsschermen
- Uitvoeren nader onderzoek ivm aanwezigheid van niet gesprongen explosieven (NGE)
- Uitvoeren van klic-meldingen en eventuele hieruit volgende maatregelen ivm aanwezigheid kabels en leidingen in de ondergrond
- Aanrijgevaar t.p.v. werkweg

B	19-04-2024							Opmerkingen OG verwerkt
A	29-11-2023							Eerste uitgave
0.01	08-11-2023							Interne review
Uitg.	Datum	Get.	Par.	Gec.	Par.	Gec.	Par.	Omschrijving

Tekeningnummer Infraconsult: PHS-TEK-CIV-DO-205.03.05-O-200289

Taaknummer:

bam infra — BAM Infra Nederland bv — BAM Rail bv — BAM Civiel bv

R-3GZN12
BAM Infra Rail

Deze tekening vervangt:

verhoeven-leenders — Schreuder — ProRail

PHS Den Bosch - Vught
BGS10
Overzichtstekening

Formaat	Schaal
A1	Zie tekening
Geocode	Versie
051	B

Ter controle

50,509 - 50,516

Overzicht

ProRail is eigenaar van alle digitale en analoge versie/drukopnamen van deze tekening en rechthebbende op grond van de auteurswet 1912. Wijziging, vermenigvuldiging en/of openbaarmaking van deze tekening zonder voorafgaande schriftelijke toestemming van ProRail is niet toegestaan.