

hart spoor BE
hart spoor 767

GST03-D1

GST03-D2

Aanzicht GST03

Overzicht - GST03
SCHAAL 1 : 200


Aanzicht GST03
SCHAAL 1 : 200

hart spoor 767

hart spoor 767

GST03-D1
SCHAAL 1 : 50

GST03-D2
SCHAAL 1 : 50

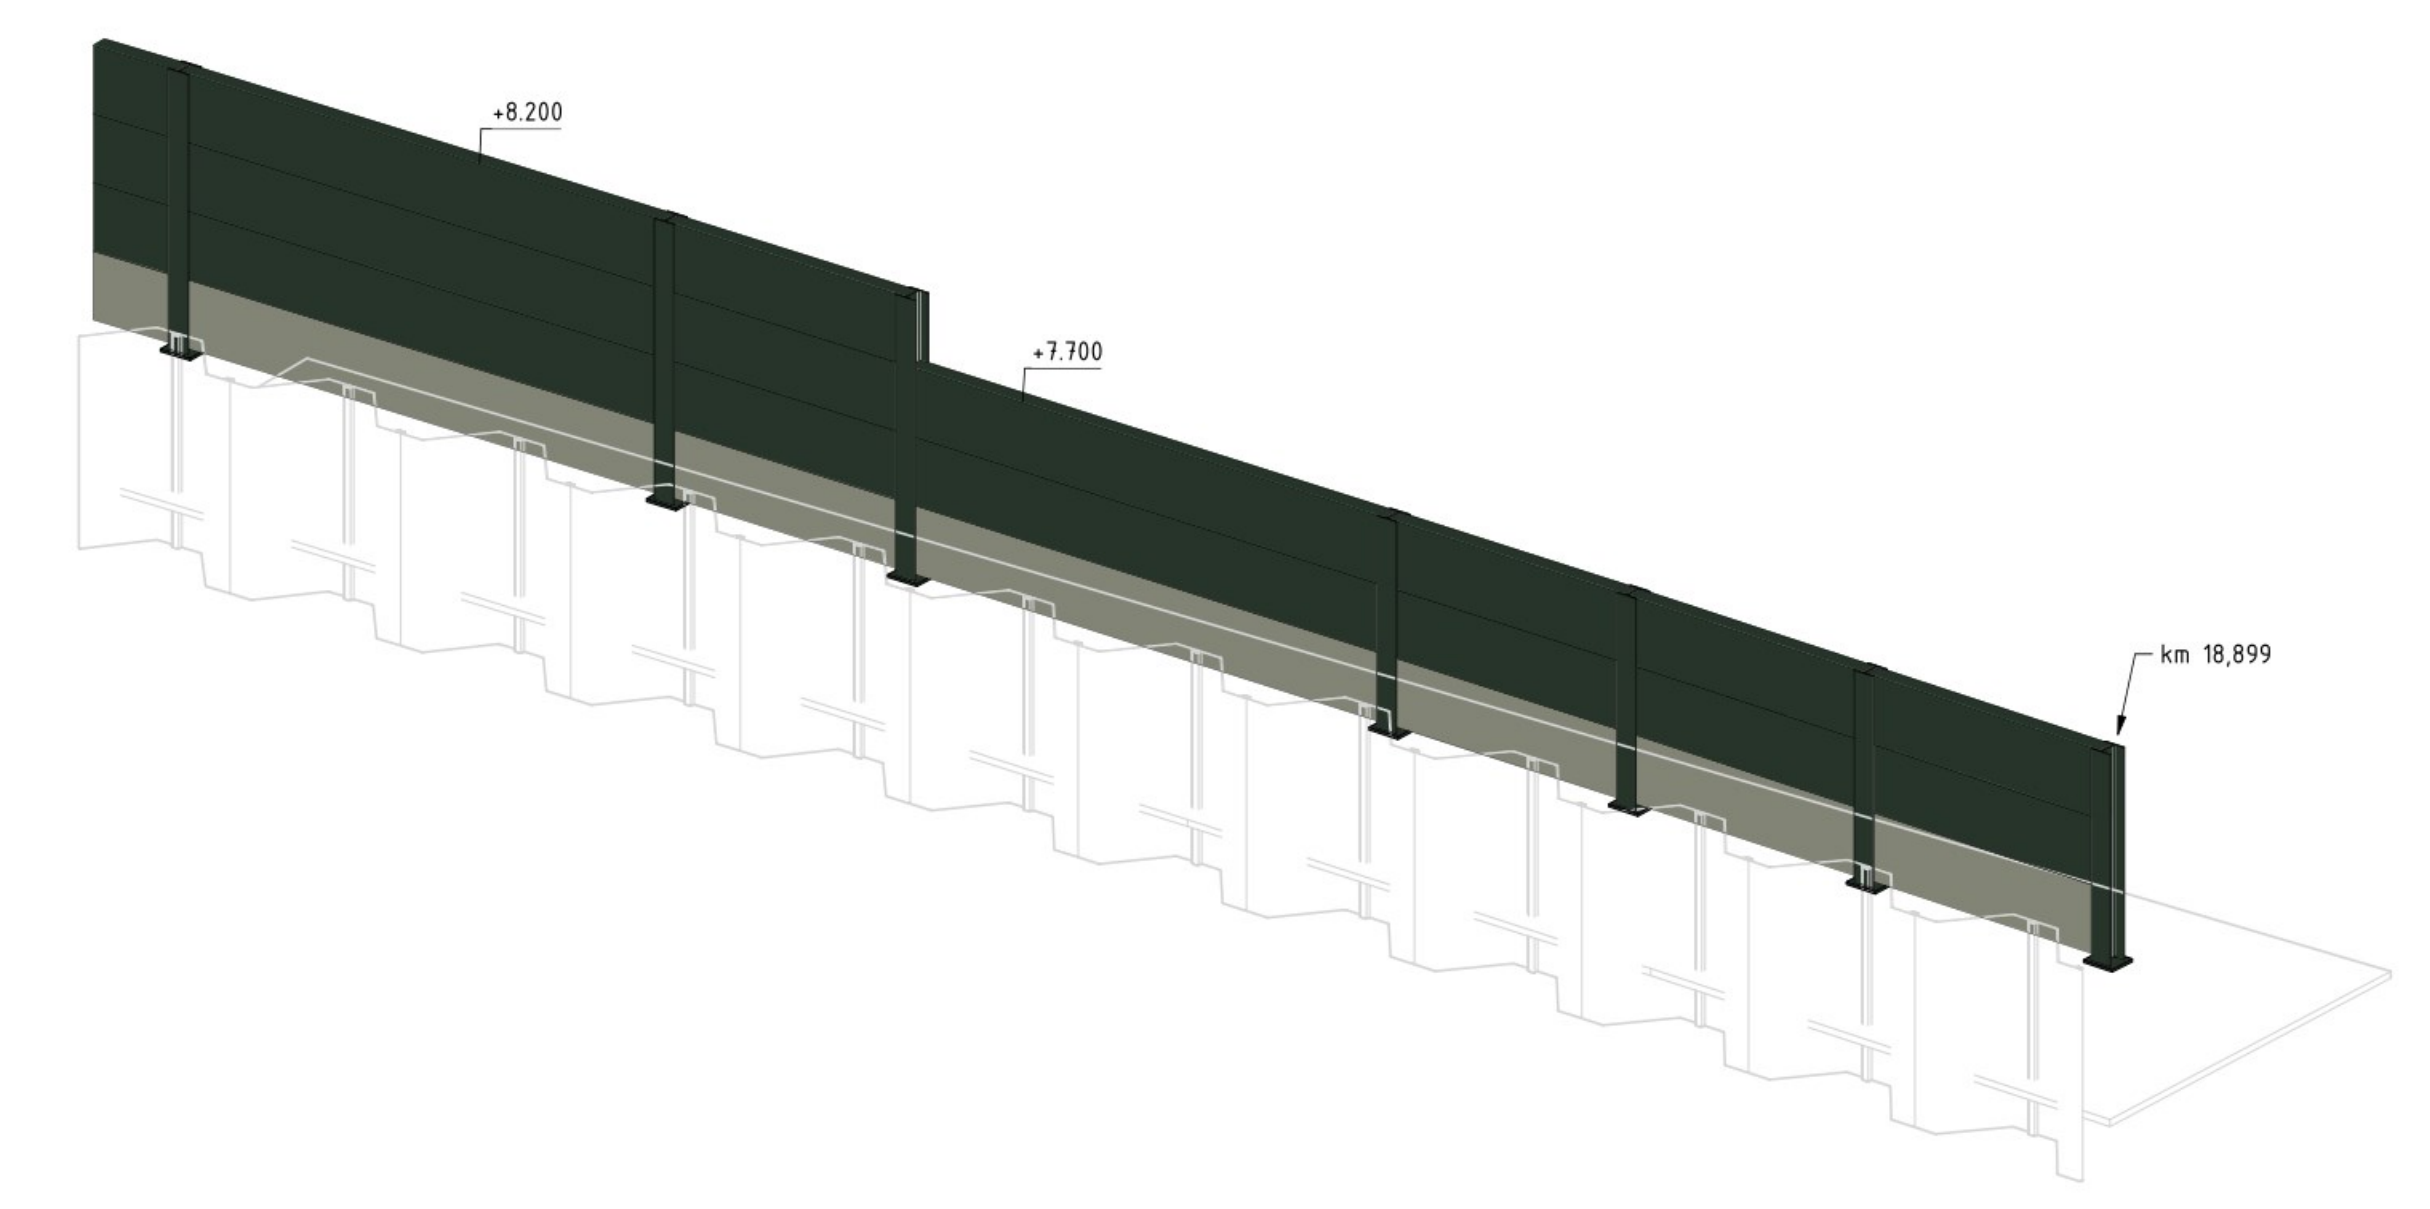

GST03 - Eindzone
SCHAAL

ALGEMENE OPMERKINGEN

- Alle maten zijn in mm, tenzij anders aangegeven
- Hoogtematen zijn in meters t.o.v. N.A.P.
- Coördinaten in m in het stelsel van rijsnelheidsmeting
- Maatvoering hoeken in 360-gradenstelsel (°)

B

SPECIFIEKE OPMERKINGEN

- Nieuwe aluminium panelen gecoat in RAL6009
- Specificatie aluminium panelen volgens OVS00059
- Nieuwe stalen standers (S23) verzinkt en gecoat in RAL6009, tenzij anders vermeld
- GST04, GST05 & GST06 voorzien van snelgroeiende beplanting, Hedera, aan de niet-spoorzijde
- GST07 voorzien van snelgroeiende beplanting, Hedera, aan beide zijden
- Voorzieningen voor beplanting ntb
- Vrijkomende panelen t.p.v. BG501 worden hergebruikt in GST05, eea ntb in UO
- Vrijkomende betonplinten t.p.v. BG501 worden hergebruikt in GST02
- Vrijkomende betonplinten en panelen t.p.v. BG502 worden hergebruikt in GST03
- Nieuwe elementen in GST03 en GST05 in dezelfde witte kleur als hergebruikte elementen
- Bij witte schermen extra hedera planten conform VTW-2009
- Detaillering vlucht- en toegangsvoorziening ntb

B

REFERENTIEBESTANDEN

- CEP-05603_PHSDBV_MOD_CIV_DO_kerende constructies.rvt	27-11-2023
- CEP-05603_PHSDBV_MOD_CIV_DO_hijdelijk spoorbrugrvt	22-01-2024
- X-B-W-BGT.dwg	20-10-2023
- X-N-W-GRENS_BYPASS DOOR DERDEN.dwg	11-08-2023
- X-N-W-GRENS_SYSTEEM.dwg	13-11-2023
- X-X-W-METREERINGEN.dwg	31-10-2023
- X-X-W-OBJECTEN.dwg	31-10-2023
- XR-TIEBELIJKE_SITUATIE_WEGEN.dwg	12-06-2023
- PHSC1-MOD-WE-0005_Baanluchtaam C1.dwg	28-11-2023
- PHSC1-MOD-WE-0031_Perron C1.tif	29-09-2023
- PHSC1-MOD-AL-0_PVR-UC_S1.tif	22-11-2023
- PHSC1-MOD-SB-003_Geluidssysteem C1_S1.tif	22-11-2023
- ACAD-X-N-W-COR_BAAN_STAP1-Model-2D-20230724.dwg	17-08-2023

TEKENINGEN

PHS-TEK-CIV-DO-2010101-0-200156	Geluidsscherm en kerende constructie	GST02, KCT01 en KCT02
PHS-TEK-CIV-DO-2010101-0-200157	Geluidsscherm en kerende constructie	GST03, KCT03
PHS-TEK-CIV-DO-2010101-0-200158	Geluidsscherm en kerende constructie	GST04, KCT04
PHS-TEK-CIV-DO-2010101-0-200159	Geluidsscherm en kerende constructie	GST05, KCT05
PHS-TEK-CIV-DO-2010101-0-200160	Tijdelijke grondkering	KCT05 en KCT06
PHS-TEK-CIV-DO-2050305-0-200271	Geluidsscherm	GST02
PHS-TEK-CIV-DO-2050305-0-200272	Geluidsscherm	GST03
PHS-TEK-CIV-DO-2050305-0-200273	Geluidsscherm	GST04
PHS-TEK-CIV-DO-2050305-0-200274	Geluidsscherm	GST05
PHS-TEK-CIV-DO-2050305-0-200275	Geluidsscherm	GST06 en GST07
PHS-TEK-CIV-DO-2050305-0-200276	Geluidsscherm	GST08
PHS-TEK-CIV-DO-2050305-0-200277	Toegangspoort geluidsscherm	BGS10
PHS-TEK-CIV-DO-2050305-0-200278	Toegangspoort geluidsscherm	BGS11
PHS-TEK-CIV-DO-2050305-0-200279	Toegangspoort geluidsscherm	BGS12
PHS-TEK-CIV-DO-2050305-0-200280	Toegangspoort geluidsscherm	BGS13
PHS-TEK-CIV-DO-2050305-0-200281	Toegangspoort geluidsscherm	BGS14
PHS-TEK-CIV-DO-2050305-0-200282	Toegangspoort geluidsscherm	BGS15
PHS-TEK-CIV-DO-2050305-0-200283	Toegangspoort geluidsscherm	BGS16
PHS-TEK-CIV-DO-2050305-0-200284	Toegangspoort geluidsscherm	BGS17
PHS-TEK-CIV-DO-2050305-0-200285	Toegangspoort geluidsscherm	BGS18
PHS-TEK-CIV-DO-2050305-0-200286	Toegangspoort geluidsscherm	BGS19
PHS-TEK-CIV-DO-2050305-0-200287	Toegangspoort geluidsscherm	BGS20
PHS-TEK-CIV-DO-2050305-0-200288	Toegangspoort geluidsscherm	BGS21
PHS-TEK-CIV-DO-2050305-0-200289	Toegangspoort geluidsscherm	BGS22
PHS-TEK-CIV-DO-2050305-0-200290	Toegangspoort geluidsscherm	BGS23
PHS-TEK-CIV-DO-2050305-0-200291	Toegangspoort geluidsscherm	BGS24
PHS-TEK-CIV-DO-2050305-0-200292	Toegangspoort geluidsscherm	BGS25
PHS-TEK-CIV-DO-2050305-0-200293	Toegangspoort geluidsscherm	BGS26
PHS-TEK-CIV-DO-2050305-0-200294	Toegangspoort geluidsscherm	BGS27
PHS-TEK-CIV-DO-2050305-0-200295	Toegangspoort geluidsscherm	BGS28
PHS-TEK-CIV-DO-2050305-0-200296	Toegangspoort geluidsscherm	BGS29
PHS-TEK-CIV-DO-2050305-0-200297	Toegangspoort geluidsscherm	BGS30
PHS-TEK-CIV-DO-2050305-0-200298	Toegangspoort geluidsscherm	BGS31
PHS-TEK-CIV-DO-2050305-0-200299	Toegangspoort geluidsscherm	BGS32
PHS-TEK-CIV-DO-2050305-0-200300	Toegangspoort geluidsscherm	BGS33
PHS-TEK-CIV-DO-2050305-0-200301	Toegangspoort geluidsscherm	BGS34
PHS-TEK-CIV-DO-2050305-0-200302	Toegangspoort geluidsscherm	BGS35
PHS-TEK-CIV-DO-2050305-0-200303	Toegangspoort geluidsscherm	BGS36
PHS-TEK-CIV-DO-2050305-0-200304	Toegangspoort geluidsscherm	BGS37
PHS-TEK-CIV-DO-2050305-0-200305	Toegangspoort geluidsscherm	BGS38
PHS-TEK-CIV-DO-2050305-0-200306	Toegangspoort geluidsscherm	BGS39
PHS-TEK-CIV-DO-2050305-0-200307	Toegangspoort geluidsscherm	BGS40
PHS-TEK-CIV-DO-2050305-0-200308	Toegangspoort geluidsscherm	BGS41
PHS-TEK-CIV-DO-2050305-0-200309	Toegangspoort geluidsscherm	BGS42
PHS-TEK-CIV-DO-2050305-0-200310	Toegangspoort geluidsscherm	BGS43
PHS-TEK-CIV-DO-2050305-0-200311	Toegangspoort geluidsscherm	BGS44
PHS-TEK-CIV-DO-2050305-0-200312	Toegangspoort geluidsscherm	BGS45
PHS-TEK-CIV-DO-2050305-0-200313	Toegangspoort geluidsscherm	BGS46
PHS-TEK-CIV-DO-2050305-0-200314	Toegangspoort geluidsscherm	BGS47
PHS-TEK-CIV-DO-2050305-0-200315	Toegangspoort geluidsscherm	BGS48
PHS-TEK-CIV-DO-2050305-0-200316	Toegangspoort geluidsscherm	BGS49
PHS-TEK-CIV-DO-2050305-0-200317	Toegangspoort geluidsscherm	BGS50
PHS-TEK-CIV-DO-2050305-0-200318	Toegangspoort geluidsscherm	BGS51
PHS-TEK-CIV-DO-2050305-0-200319	Toegangspoort geluidsscherm	BGS52
PHS-TEK-CIV-DO-2050305-0-200320	Toegangspoort geluidsscherm	BGS53
PHS-TEK-CIV-DO-2050305-0-200321	Toegangspoort geluidsscherm	BGS54
PHS-TEK-CIV-DO-2050305-0-200322	Toegangspoort geluidsscherm	BGS55
PHS-TEK-CIV-DO-2050305-0-200323	Toegangspoort geluidsscherm	BGS56
PHS-TEK-CIV-DO-2050305-0-200324	Toegangspoort geluidsscherm	BGS57
PHS-TEK-CIV-DO-2050305-0-200325	Toegangspoort geluidsscherm	BGS58
PHS-TEK-CIV-DO-2050305-0-200326	Toegangspoort geluidsscherm	BGS59
PHS-TEK-CIV-DO-2050305-0-200327	Toegangspoort geluidsscherm	BGS60
PHS-TEK-CIV-DO-2050305-0-200328	Toegangspoort geluidsscherm	BGS61
PHS-TEK-CIV-DO-2050305-0-200329	Toegangspoort geluidsscherm	BGS62
PHS-TEK-CIV-DO-2050305-0-200330	Toegangspoort geluidsscherm	BGS63
PHS-TEK-CIV-DO-2050305-0-200331	Toegangspoort geluidsscherm	BGS64
PHS-TEK-CIV-DO-2050305-0-200332	Toegangspoort geluidsscherm	BGS65
PHS-TEK-CIV-DO-2050305-0-200333	Toegangspoort geluidsscherm	BGS66
PHS-TEK-CIV-DO-2050305-0-200334	Toegangspoort geluidsscherm	BGS67
PHS-TEK-CIV-DO-2050305-0-200335	Toegangspoort geluidsscherm	BGS68
PHS-TEK-CIV-DO-2050305-0-200336	Toegangspoort geluidsscherm	BGS69
PHS-TEK-CIV-DO-2050305-0-200337	Toegangspoort geluidsscherm	BGS70
PHS-TEK-CIV-DO-2050305-0-200338	Toegangspoort geluidsscherm	BGS71
PHS-TEK-CIV-DO-2050305-0-200339	Toegangspoort geluidsscherm	BGS72
PHS-TEK-CIV-DO-2050305-0-200340	Toegangspoort geluidsscherm	BGS73
PHS-TEK-CIV-DO-2050305-0-200341	Toegangspoort geluidsscherm	BGS74
PHS-TEK-CIV-DO-2050305-0-200342	Toegangspoort geluidsscherm	BGS75
PHS-TEK-CIV-DO-2050305-0-200343	Toegangspoort geluidsscherm	BGS76
PHS-TEK-CIV-DO-2050305-0-200344	Toegangspoort geluidsscherm	BGS77
PHS-TEK-CIV-DO-2050305-0-200345	Toegangspoort geluidsscherm	BGS78
PHS-TEK-CIV-DO-2050305-0-200346	Toegangspoort geluidsscherm	BGS79
PHS-TEK-CIV-DO-2050305-0-200347	Toegangspoort geluidsscherm	BGS80
PHS-TEK-CIV-DO-2050305-0-200348	Toegangspoort geluidsscherm	BGS81
PHS-TEK-CIV-DO-2050305-0-200349	Toegangspoort geluidsscherm	BGS82
PHS-TEK-CIV-DO-2050305-0-200350	Toegangspoort geluidsscherm	BGS83
PHS-TEK-CIV-DO-2050305-0-200351	Toegangspoort geluidsscherm	BGS84
PHS-TEK-CIV-DO-2050305-0-200352	Toegangspoort geluidsscherm	BGS85
PHS-TEK-CIV-DO-2050305-0-200353	Toegangspoort geluidsscherm	BGS86
PHS-TEK-CIV-DO-2050305-0-200354	Toegangspoort geluidsscherm	BGS87
PHS-TEK-CIV-DO-2050305-0-200355	Toegangspoort geluidsscherm	BGS88
PHS-TEK-CIV-DO-2050305-0-200356	Toegangspoort geluidsscherm	BGS89
PHS-TEK-CIV-DO-2050305-0-200357	Toegangspoort geluidsscherm	BGS90
PHS-TEK-CIV-DO-2050305-0-200358	Toegangspoort geluidsscherm	BGS91
PHS-TEK-CIV-DO-2050305-0-200359	Toegangspoort geluidsscherm	BGS92
PHS-TEK-CIV-DO-2050305-0-200360	Toegangspoort geluidsscherm	BGS93
PHS-TEK-CIV-DO-2050305-0-200361	Toegangspoort geluidsscherm	BGS94
PHS-TEK-CIV-DO-2050305-0-200362	Toegangspoort geluidsscherm	BGS95
PHS-TEK-CIV-DO-2050305-0-200363	Toegangspoort geluidsscherm	BGS96
PHS-TEK-CIV-DO-2050305-0-200364	Toegangspoort geluidsscherm	BGS97
PHS-TEK-CIV-DO-2050305-0-200365	Toegangspoort geluidsscherm	BGS98
PHS-TEK-CIV-DO-2050305-0-200366	Toegangspoort geluidsscherm	BGS99
PHS-TEK-CIV-DO-2050305-0-200367	Toegangspoort geluidsscherm	BGS100
PHS-TEK-CIV-DO-2050305-0-200368	Toegangspoort geluidsscherm	BGS101
PHS-TEK-CIV-DO-2050305-0-200369	Toegangspoort geluidsscherm	BGS102
PHS-TEK-CIV-DO-2050305-0-200370	Toegangspoort geluidsscherm	BGS103
PHS-TEK-CIV-DO-2050305-0-200371	Toegangspoort geluidsscherm	BGS104
PHS-TEK-CIV-DO-2050305-0-200372	Toegangspoort geluidsscherm	BGS105
PHS-TEK-CIV-DO-2050305-0-200373	Toegangspoort geluidsscherm	BGS106
PHS-TEK-CIV-DO-2050305-0-200374	Toegangspoort geluidsscherm	BGS107
PHS-TEK-CIV-DO-2050305-0-200375	Toegangspoort geluidsscherm	BGS108
PHS-TEK-CIV-DO-2050305-0-200376	Toegangspoort geluidsscherm	BGS109
PHS-TEK-CIV-DO-2050305-0-200377	Toegangspoort geluidsscherm	BGS110
PHS-TEK-CIV-DO-2050305-0-200378	Toegangspoort geluidsscherm	BGS111
PHS-TEK-CIV-DO-2050305-0-200379	Toegangspoort geluidsscherm	BGS112
PHS-TEK-CIV-DO-2050305-0-200380	Toegangspoort geluidsscherm	BGS113
PHS-TEK-CIV-DO-2050305-0-200381	Toegangspoort geluidsscherm	BGS114
PHS-TEK-CIV-DO-2050305-0-200382	Toegangspoort geluidsscherm	BGS115
PHS-TEK-CIV-DO-2050305-0-200383	Toegangspoort geluidsscherm	BGS116
PHS-TEK-CIV-DO-2050305-0-200384	Toegangspoort geluidsscherm	BGS117
PHS-TEK-CIV-DO-2050305-0-200385	Toegangspoort geluidsscherm	BGS118
PHS-TEK-CIV-DO-2050305-0-200386	Toegangspoort geluidsscherm	BGS119
PHS-TEK-CIV-DO-2050305-0-200387	Toegangspoort geluidsscherm	BGS120
PHS-TEK-CIV-DO-2050305-0-200388	Toegangspoort geluidsscherm	BGS121
PHS-TEK-CIV-DO-2050305-0-200389	Toegangspoort geluidsscherm	BGS122
PHS-TEK-CIV-DO-2050305-0-200390	Toegangspoort geluidsscherm	BGS123
PHS-TEK-CIV-DO-2050305-0-200391	Toegangspoort geluidsscherm	BGS124
PHS-TEK-CIV-DO-2050305-0-200392	Toegangspoort geluidsscherm	BGS125
PHS-TEK-CIV-DO-2050305-0-200393	Toegangspoort geluidsscherm	BGS126
PHS-TEK-CIV-DO-2050305-0-200394	Toegangspoort geluidsscherm	BGS127
PHS-TEK-CIV-DO-2050305-0-200395	Toegangspoort geluidsscherm	BGS128
PHS-TEK-CIV-DO-2050305-0-200396	Toegangspoort geluidsscherm	BGS129
PHS-TEK-CIV-DO-2050305-0-200397	Toegangspoort geluidsscherm	BGS130
PHS-TEK-CIV-DO-2050305-0-200398	Toegangspoort geluidsscherm	BGS131
PHS-TEK-CIV-DO-2050305-0-200399	Toegangspoort geluidsscherm	BGS132
PHS-TEK-CIV-DO-2050305-0-200400	Toegangspoort geluidsscherm	BGS133
PHS-TEK-CIV-DO-2050305-0-200401	Toegangspoort geluidsscherm	BGS134
PHS-TEK-CIV-DO-2050305-0-200402	Toegangspoort geluidsscherm	BGS135
PHS-TEK-CIV-DO-2050305-0-200403	Toegangspoort geluidsscherm	BGS136
PHS-TEK-CIV-DO-2050305-0-200404	Toegangspoort geluidsscherm	BGS137
PHS-TEK-CIV-DO-2050305-0-200405	Toegangspoort geluidsscherm	BGS138
PHS-TEK-CIV-DO-2050305-0-200406	Toegangspoort geluidsscherm	BGS139
PHS-TEK-CIV-DO-2050305-0-200407	Toegangspoort geluidsscherm	BGS140
PHS-TEK-CIV-DO-2050305-0-200408	Toegangspoort geluidsscherm	BGS141
PHS-TEK-CIV-DO-2050305-0-200409	Toegangspoort geluidsscherm	BGS142
PHS-TEK-CIV-DO-2050305-0-200410	Toegangspoort geluidsscherm	BGS143
PHS-TEK-CIV-DO-2050305-0-200411	Toegangspoort geluidsscherm	BGS144
PHS-TEK-CIV-DO-2050305-0-200412	Toegangspoort geluidsscherm	BGS145
PHS-TEK-CIV-DO-2050305-0-200413	Toegangspoort geluidsscherm	BGS146
PHS-TEK-CIV-DO-2050305-0-200414	Toegangspoort geluidsscherm	BGS147
PHS-TEK-CIV-DO-2050305-0-200415	Toegangspoort geluidsscherm	BGS148
PHS-TEK-CIV-DO-2050305-0-200416	Toegangspoort geluidsscherm	BGS149
PHS-TEK-CIV-DO-2050305-0-200417	Toegangspoort geluidsscherm	BGS150
PHS-TEK-CIV-DO-2050305-0-200418	Toegangspoort geluidsscherm	BGS151
PHS-TEK-CIV-DO-2050305-0-200419	Toegangspoort geluidsscherm	BGS152
PHS-TEK-CIV-DO-2050305-0-200420	Toegangspoort geluidsscherm	BGS153
PHS-TEK-CIV-DO-2050305-0-200421	Toegangspoort geluidsscherm	BGS154
PHS-TEK-CIV-DO-2050305-0-200422	Toegangspoort geluidsscherm	BGS155
PHS-TEK-CIV-DO-2050305-0-200423	Toegangspoort geluidsscherm	BGS156
PHS-TEK-CIV-DO-2050305-0-200424	Toegangspoort geluidsscherm	BGS157
PHS-TEK-CIV-DO-2050305-0-200425	Toegangspoort geluidsscherm	BGS158
PHS-TEK-CIV-DO-2050305-0-200426	Toegangspoort geluidsscherm	BGS159
PHS-TEK-CIV-DO-2050305-0-200427	Toegangspoort geluidsscherm	BGS160
PHS-TEK-CIV-DO-2050305-0-200428	Toegangspoort geluidsscherm	BGS161
PHS-TEK-CIV-DO-2050305-0-200429	Toegangspoort geluidsscherm	BGS162
PHS-TEK-CIV-DO-2050305-0-200430	Toegangspoort geluidsscherm	BGS163
PHS-TEK-CIV-DO-2050305-0-200431	Toegangspoort geluidsscherm	BGS164
PHS-TEK-CIV-DO-2050305-0-200432	Toegangspoort geluidsscherm	BGS165
PHS-TEK-CIV-DO-2050305-0-200433	Toegangspoort geluidsscherm	BGS166
PHS-TEK-CIV-DO-2050305-0-200434	Toegangspoort geluidsscherm	BGS167
PHS-TEK-CIV-DO-2050305-0-200435	Toegangspoort geluidsscherm	BGS168
PHS-TEK-CIV-DO-2050305-0-200436	Toegangspoort geluidsscherm	BGS169
PHS-TEK-CIV-DO-2050305-0-200437	Toegangspoort geluidsscherm	BGS170
PHS-TEK-CIV-DO-2050305-0-200438	Toegangspoort geluidsscherm	BGS171
PHS-TEK-CIV-DO-2050305-0-200439	Toegangspoort geluidsscherm	BGS172
PHS-TEK-CIV-DO-2050305-0-200440	Toegangspoort geluidsscherm	BGS173
PHS-TEK-CIV-DO-2050305-0-200441	Toegangspoort geluidsscherm	BGS174
PHS-TEK-CIV-DO-2050305-0-200442	Toegangspoort geluidsscherm	BGS175
PHS-TEK-CIV-DO-2050305-0-200443	Toegangspoort geluidsscherm	BGS176
PHS-TEK-CIV-DO-2050305-0-200444	Toegangspoort geluidsscherm	BGS177
PHS-TEK-CIV-DO-2050305-0-200445	Toegangspoort geluidsscherm	BGS178
PHS-TEK-CIV-DO-2050305-0-200446	Toegangspoort geluidsscherm	BGS179
PHS-TEK-CIV-DO-2050305-0-200447	Toegangspoort geluidsscherm	BGS180
PHS-TEK-CIV-DO-2050305-0-200448	Toegangspoort geluidsscherm	BGS181
PHS-TEK-CIV-DO-2050305-0-200449	Toegangspoort geluidsscherm	BGS182
PHS-TEK-CIV-DO-2050305-0-200450	Toegangspoort geluidsscherm	BGS183
PHS-TEK-CIV-DO-2050305-0-2004		