DocuSign Envelope ID: 0604954A-D0B0-419D-946C-5C7BED93F867

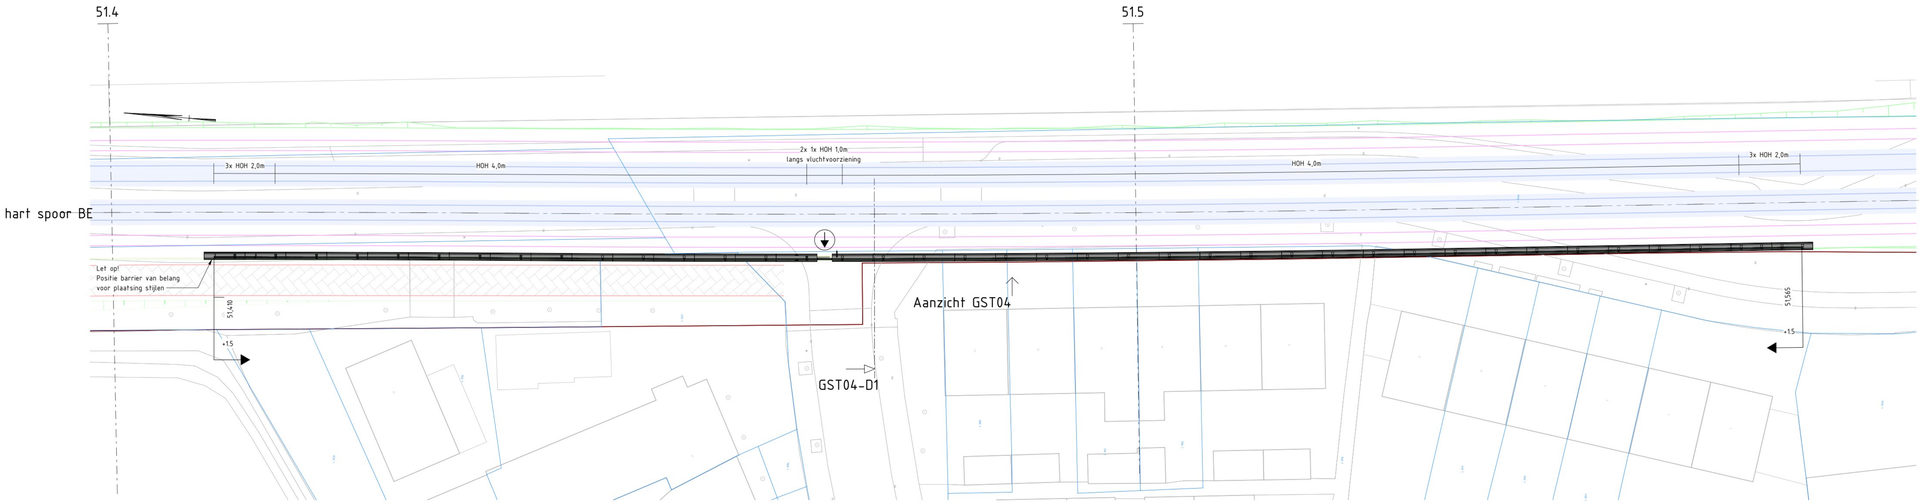

Overzicht - GST04
SCHAAL 1 : 200

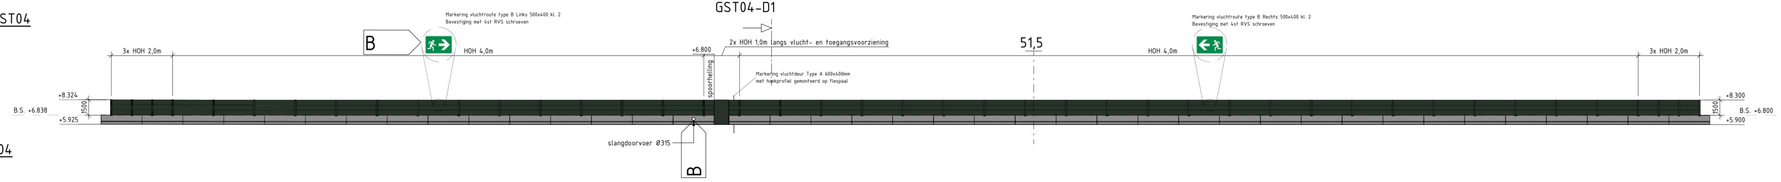

Aanzicht GST04
SCHAAL 1 : 200

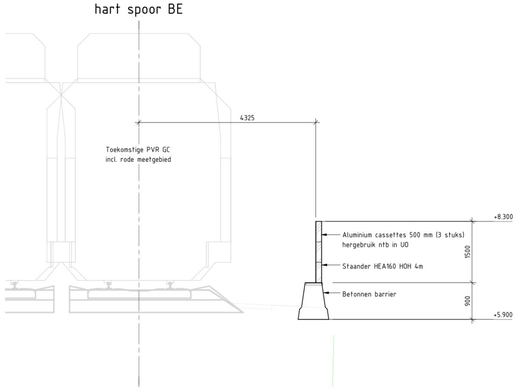

GST04-D1
SCHAAL 1 : 50

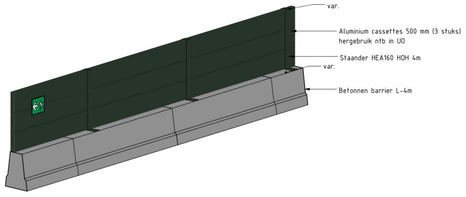

GST04 - Staander op barrier
SCHAAL

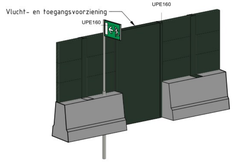

GST04 - Principe vlucht-en toegangsvoorziening
SCHAAL

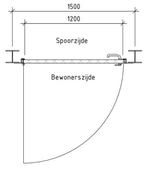

Principe draairichting toegangspoort
SCHAAL 1 : 25

ALGEMENE OPMERKINGEN

- Alle maten zijn in mm, tenzij anders aangegeven
- Hoogtematen zijn in meters t.o.v. N.A.P.
- Coördinaten in m in het stelsel van rijksdriehoeksmeting;
- Maatvoering hoeken in 360-gradenstelsel (°)

B

SPECIFIEKE OPMERKINGEN

- Nieuwe aluminium panelen gecoat in RAL6009
- Specificatie aluminium panelen volgens OVS00058
- Nieuwe stalen staanders (S235) verzinkt en gecoat in RAL6009, tenzij anders vermeld
- GST04, GST05 & GST06 voorzien van snelgroeiende beplanting, Hedera, aan de niet-spoorzijde
- GST07 voorzien van snelgroeiende beplanting, Hedera, aan beide zijden
- Voorzieningen voor beplanting ntb
- Vrijkomende panelen tpv BGS01 worden hergebruikt in GST05, eea ntb in UO
- Vrijkomende betonplinten tpv BGS01 worden hergebruikt in GST02
- Vrijkomende betonplinten en panelen tpv BGS02 worden hergebruikt in GST03
- Nieuwe elementen in GST03 en GST05 in dezelfde witte kleur als hergebruikte elementen
- Bij witte schermen extra hedra planten conform VTW-2009
- Detaillering vlucht- en toegangsvoorziening ntb

B

REFERENTIEBESTANDEN

- CEP.0503_PHSDBV_MOD_CIV_DO_kerende constructies.rvt	27-11-2023
- CEP.0503_PHSDBV_MOD_CIV_DO_tijdelijk spoorbrug.rvt	22-01-2024
- X-B-W-BGT.dwg	20-10-2023
- X-N-W-GRENS_BYPASS DOOR DEREDEN.dwg	11-08-2023
- X-N-W-GRENS_SYSTEEM.dwg	13-11-2023
- X-X-W-METRERINGEN.dwg	31-10-2023
- X-X-W-OBJECTEN.dwg	31-10-2023
- XR-TIJDELIJKE_SITUATIE_WEGEN.dwg	12-06-2023
- PHSC1-MOD-WE-0005_Baanlichaam C1.dwg	28-11-2023
- PHSC1-MOD-WE-0031_Perron C1.ifc	29-09-2023
- PHSC1-MOD-AL-0_PVR-GC_S1.ifc	22-11-2023
- PHSC1-MOD-SB-0013_Geleidingsysteem C1_S1.ifc	22-11-2023
- ACAD-X-N-W-COR_BAAN_STAP1-Model-2D-20230724.dwg	17-08-2023

TEKENINGEN

PHS-TEK-CIV-DO-201.0101-O-200156 Geluidsscherm en kerende constructie	GST02, KCT01 en KCT02
PHS-TEK-CIV-DO-201.0101-O-200157 Geluidsscherm en kerende constructie	GST03, KCT03
PHS-TEK-CIV-DO-201.0101-O-200158 Geluidsscherm en kerende constructie	GST04, KCT04
PHS-TEK-CIV-DO-201.0101-O-200159 Geluidsscherm en kerende constructie	GST05, KCT07
PHS-TEK-CIV-DO-201.0101-O-200160 Tijdelijke grondkering	KCT05 en KCT06
PHS-TEK-CIV-DO-205.03.05-O-200277 Geluidsscherm	GST02
PHS-TEK-CIV-DO-205.03.05-O-200278 Geluidsscherm	GST03
PHS-TEK-CIV-DO-205.03.05-O-200279 Geluidsscherm	GST04
PHS-TEK-CIV-DO-205.03.05-O-200280 Geluidsscherm	GST05
PHS-TEK-CIV-DO-205.03.05-O-200281 Geluidsscherm	GST06 en GST07
PHS-TEK-CIV-DO-205.03.05-O-200282 Geluidsscherm	GST08
PHS-TEK-CIV-DO-205.03.05-O-200289 Aanpassingen geluidsscherm	BGS10
PHS-TEK-CIV-DO-205.03.05-O-200290 Toegangspoort geluidsscherm KM50.560	Oostzijde
PHS-TEK-CIV-DO-205.03.05-O-200291 Aanpassingen geluidsscherm	BGS03

SHE Box
Safety, Health & Environment

- Op/langs het spoor gelden veiligheidszones en voorschriften ProRail
- Valgevaar bij (plaatsing) grondkerende constructies en geluidsschermen
- Uitvoeren nader onderzoek ivm aanwezigheid van niet gesprongen explosieven (NGE)
- Uitvoeren van klic-meldingen en eventuele hieruit volgende maatregelen ivm aanwezigheid kabels en leidingen in de ondergrond
- Aanrijgevaar t.p.v. werkweg

B	19-04-2024		Opmerkingen OG verwerkt
A	29-11-2023		Eerste uitgave
0.01	08-11-2023		Interne review
Uitg	Datum		Omschrijving

Tekeningnummer Infraconsult: PHS-TEK-CIV-DO-205.03.05-O-200279

Taaknummer:

bam infra — BAM Infraconsult bv — BAM Galbo — BAM Civiel bv

R-3GZN12
BAM Infra Rail

Deze tekening vervangt:

verhoeven leenders — Schreuder

PHS Den Bosch - Vught
GST04
Overzichtstekening

Formaat A2x3 | Schaal Zie tekening
Gecode 053 | Versie B

ProRail

51,410 - 51,565

Ter controle
Overzicht