



As A
1 : 100

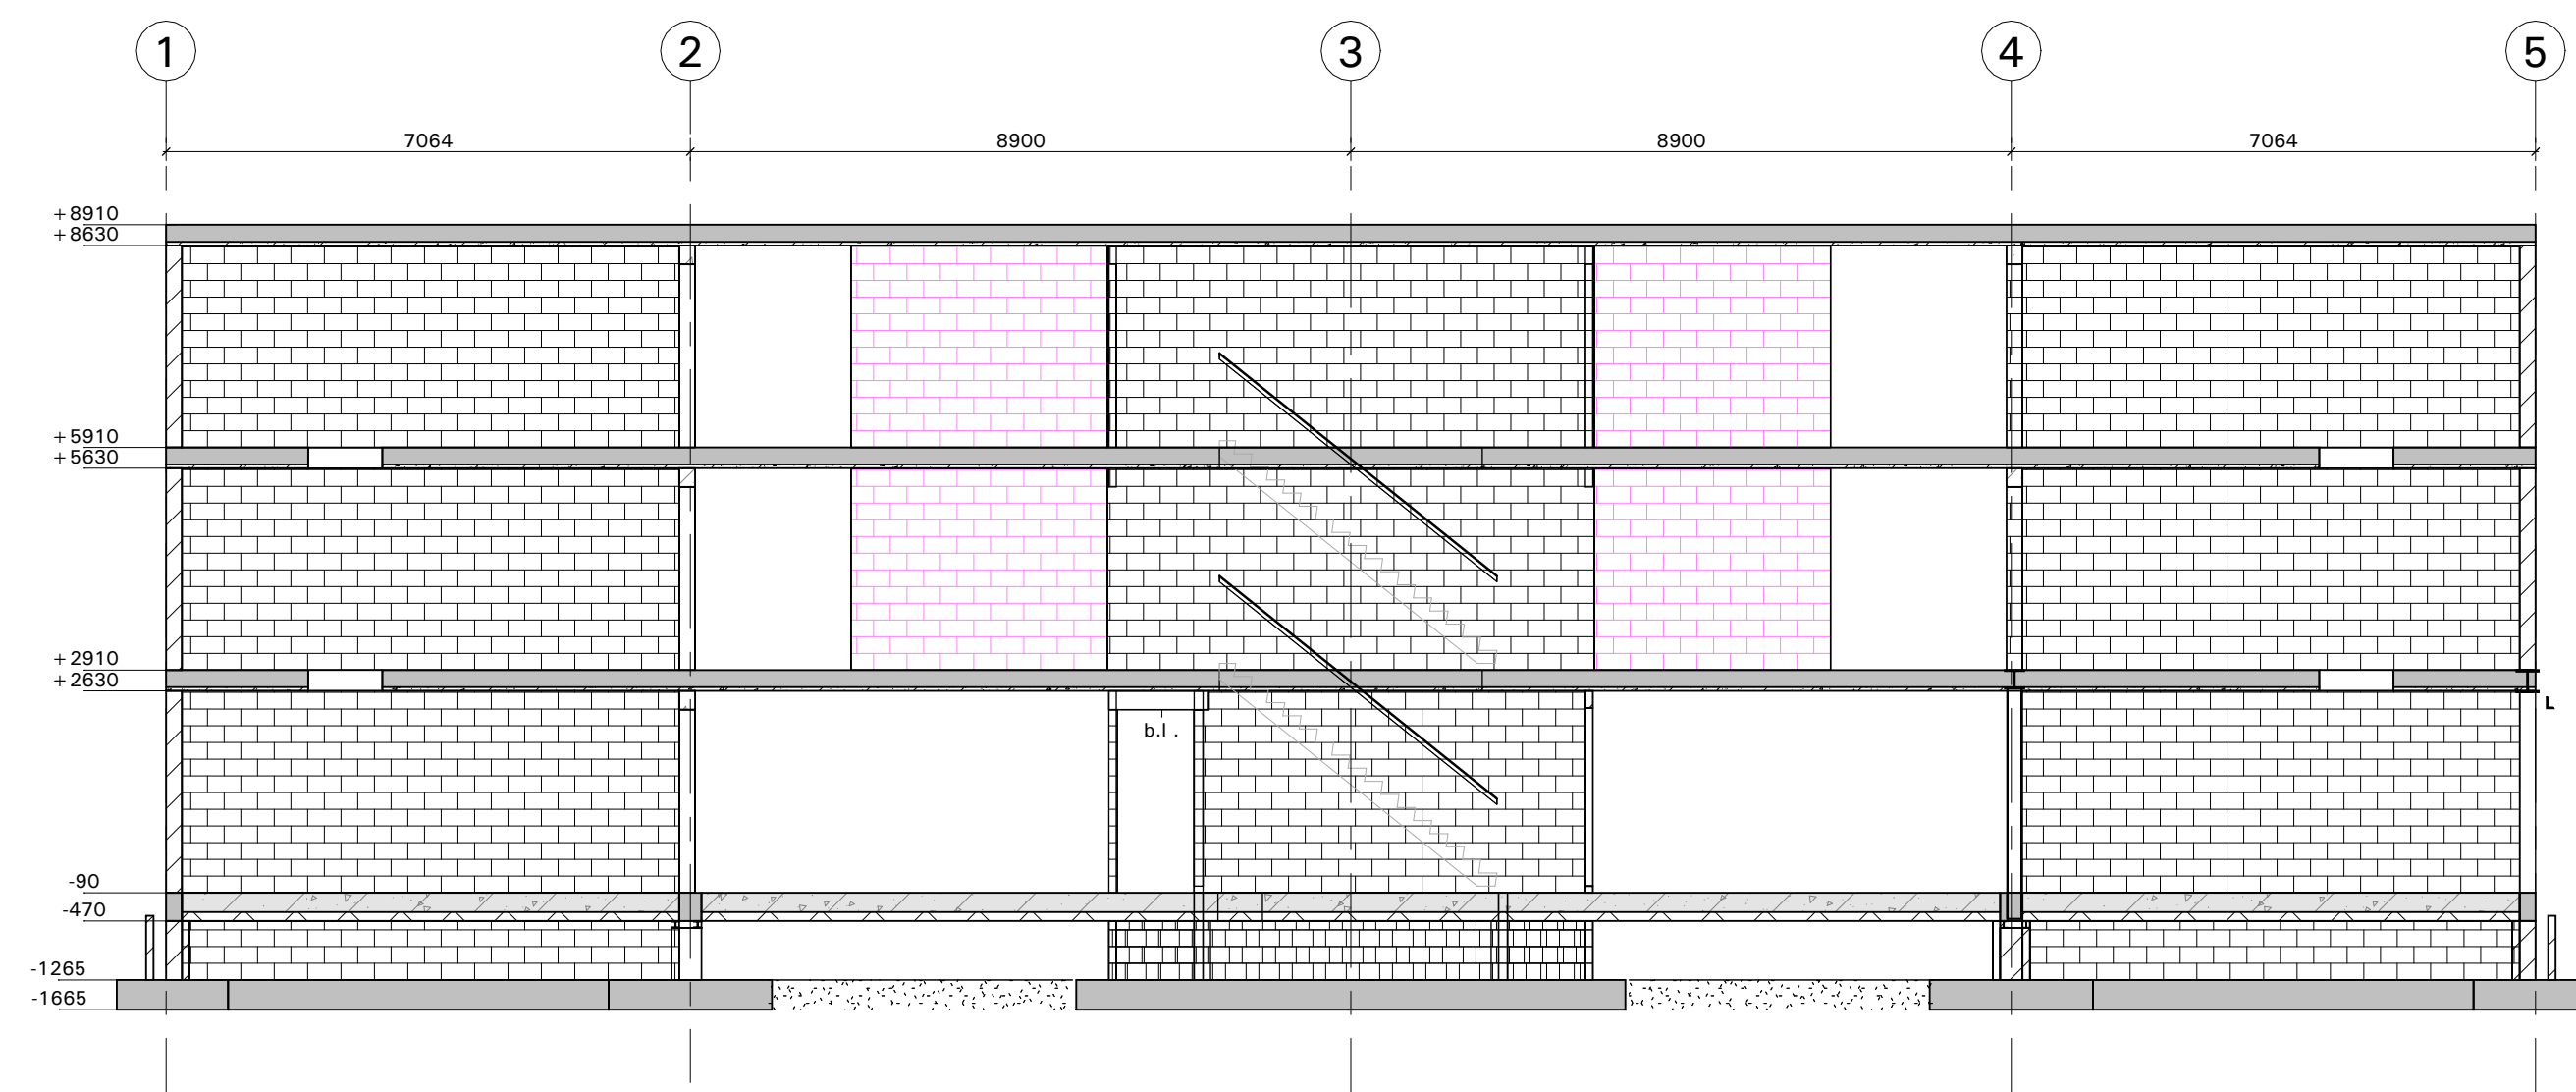


As B
1 : 100

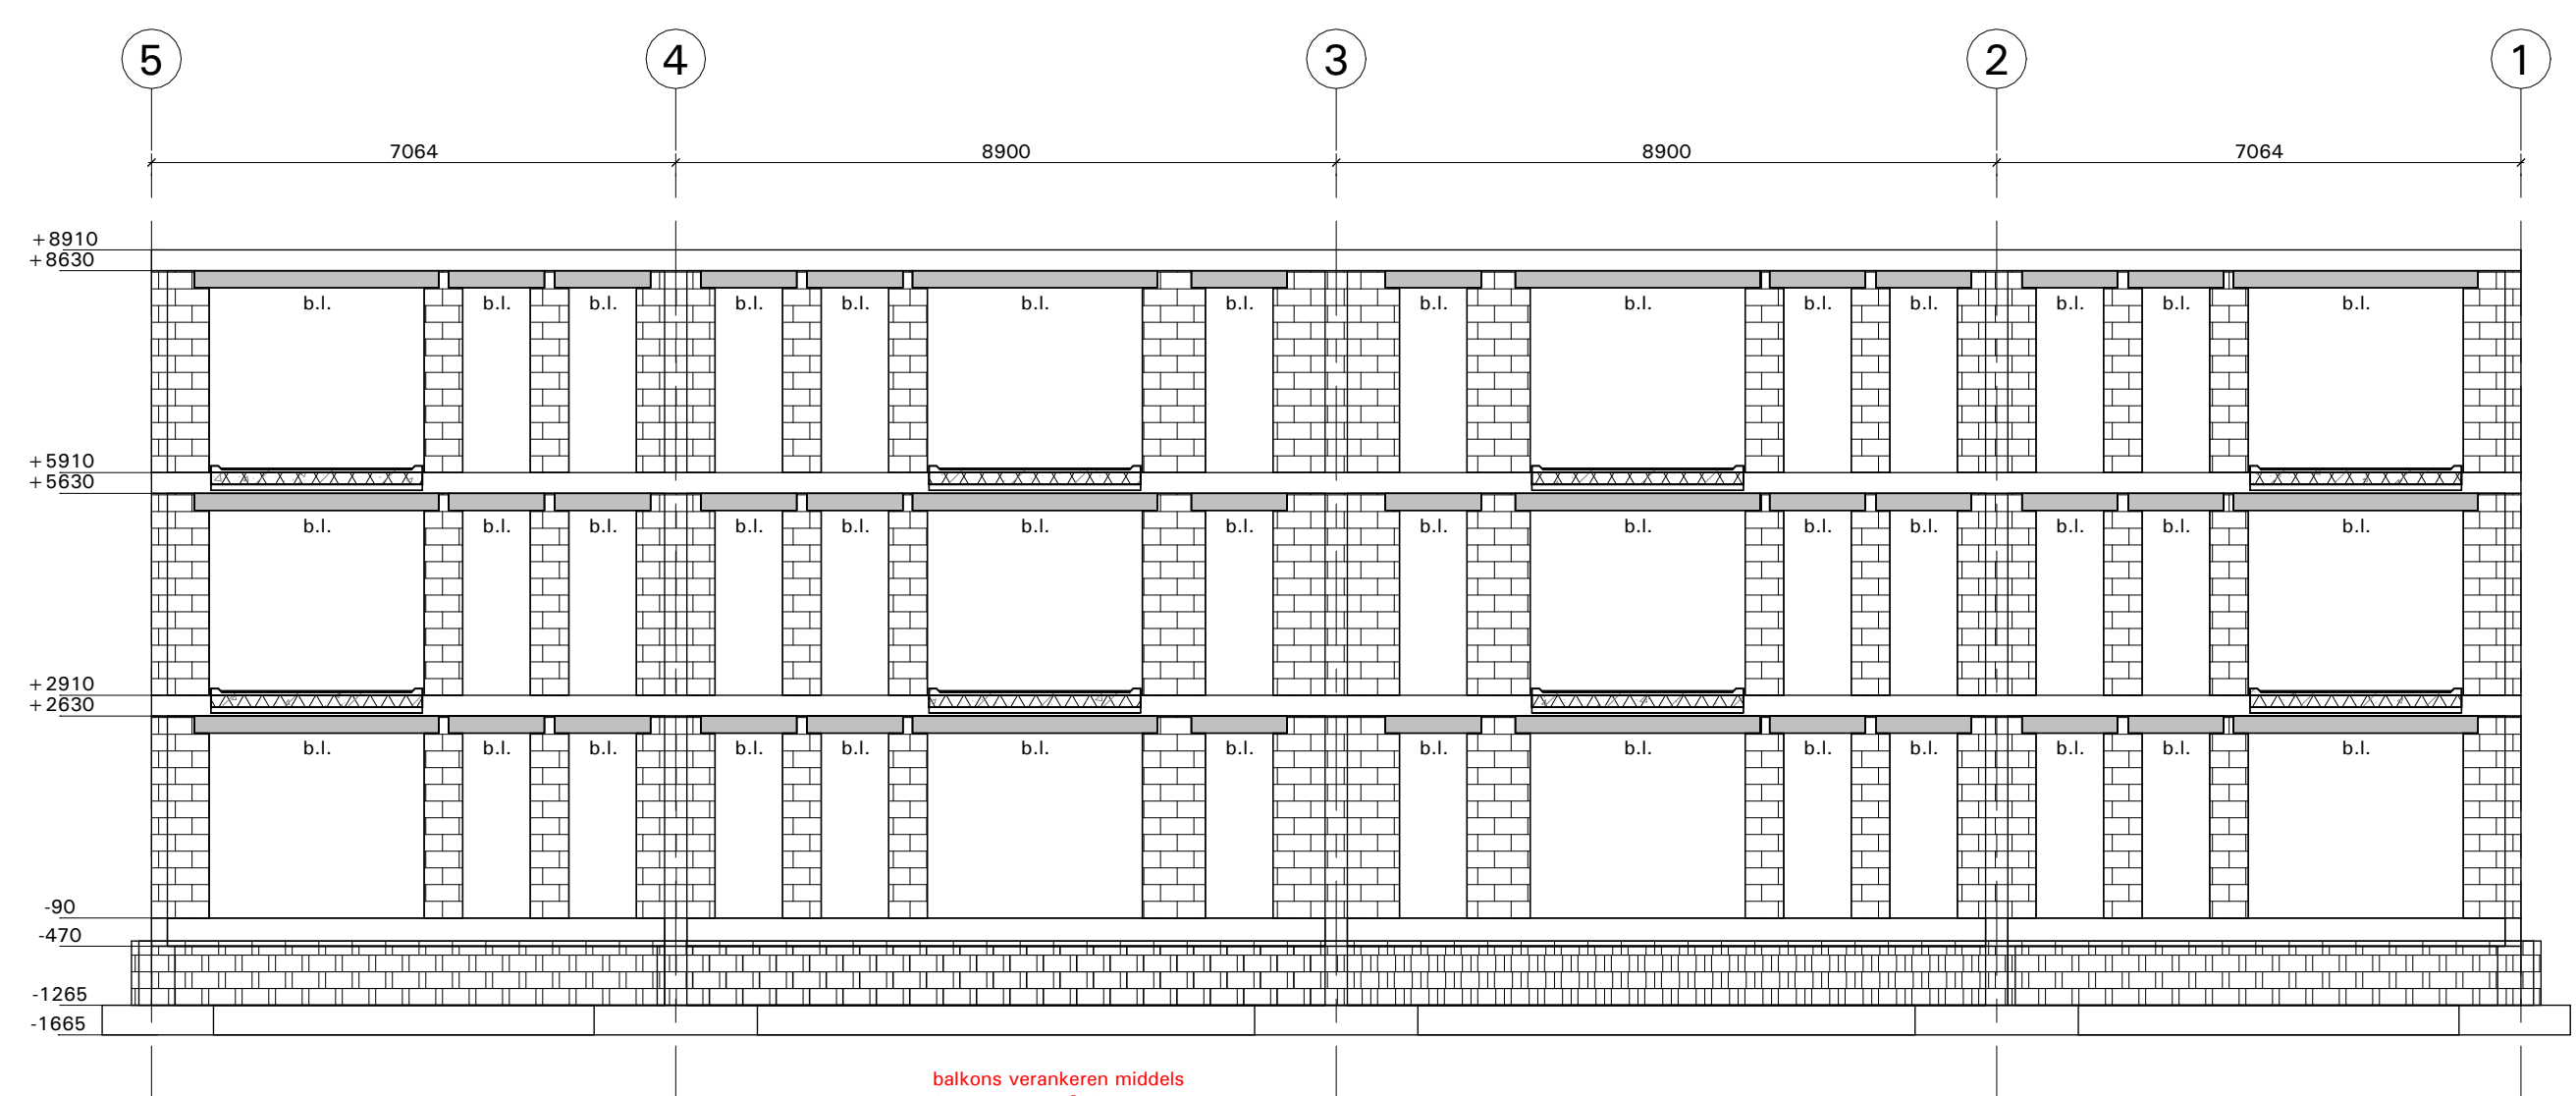


As C
1 : 100

balkons verankeren middels
Schöck Isokor® IQick
type, aantal en afmeting
volgens leverancier


balkons verankeren middels
Schöck Isokor® IQick
type, aantal en afmeting
volgens leverancier

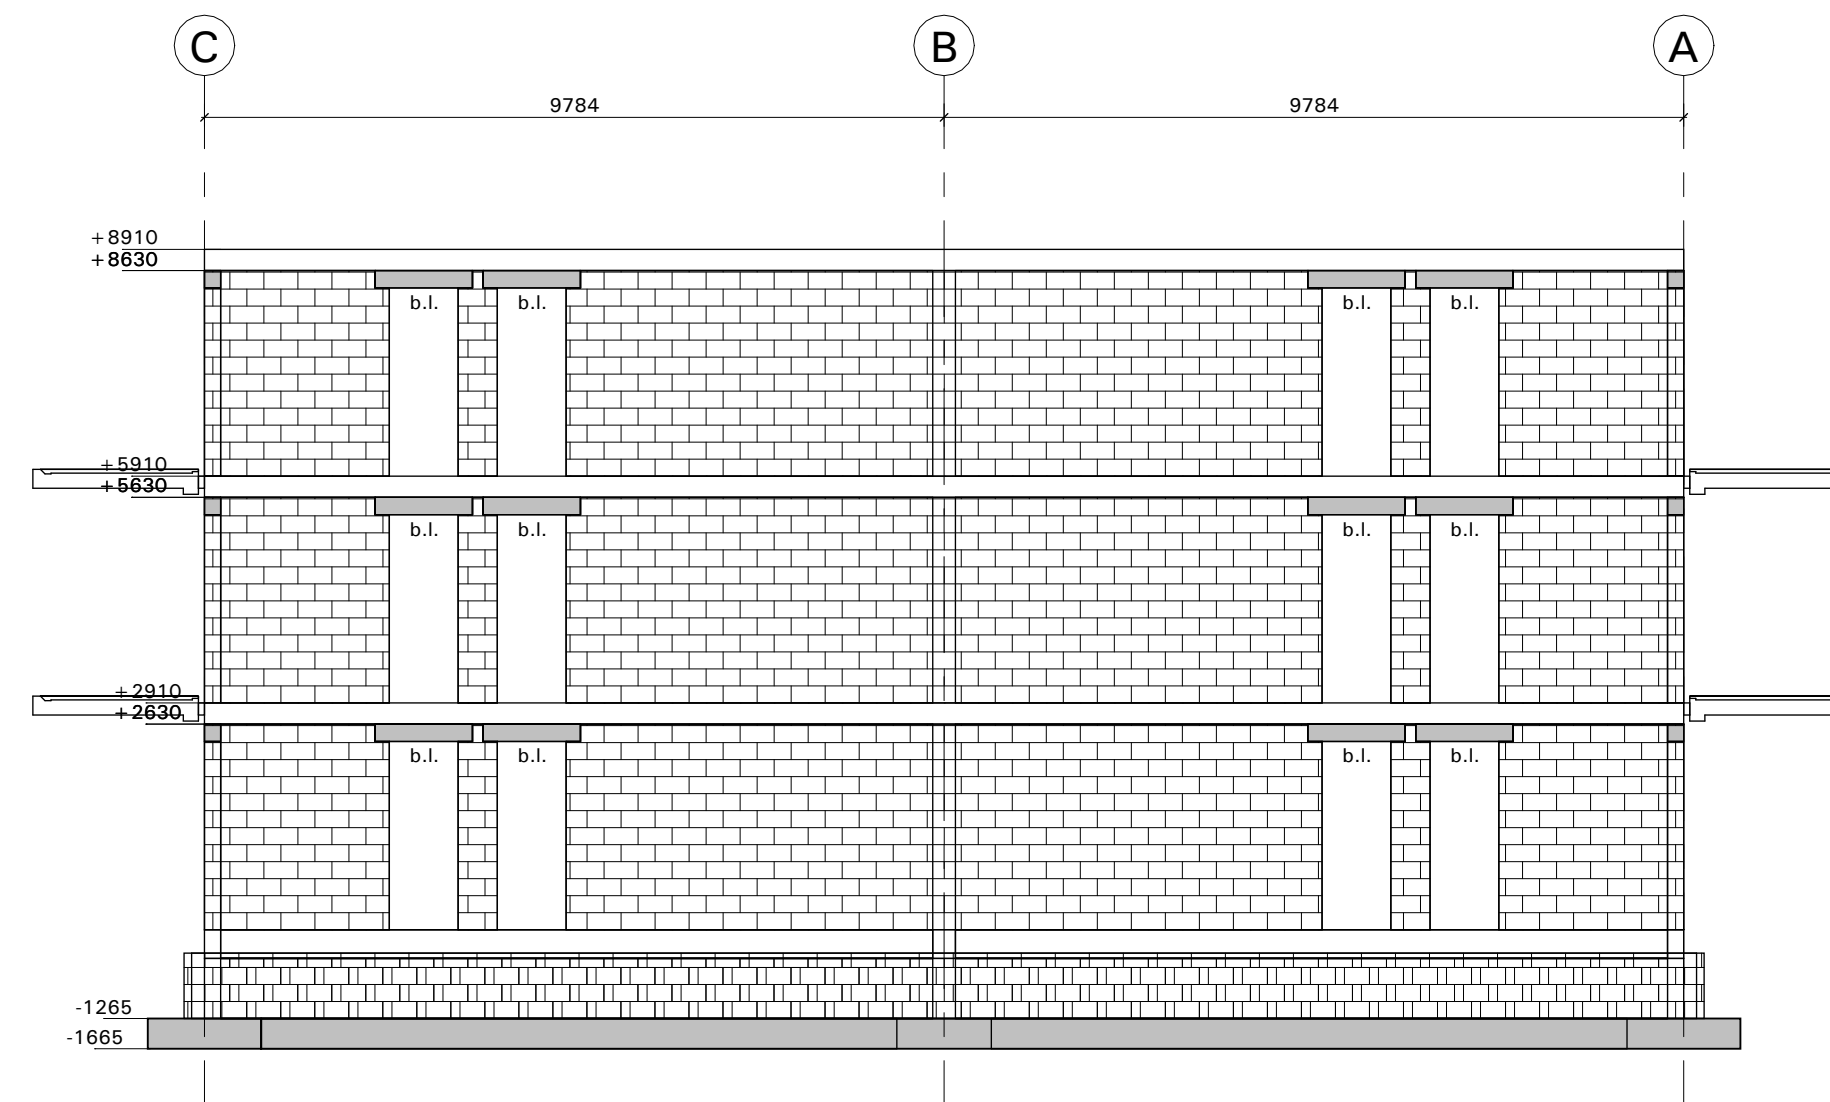


As 1
1 : 100

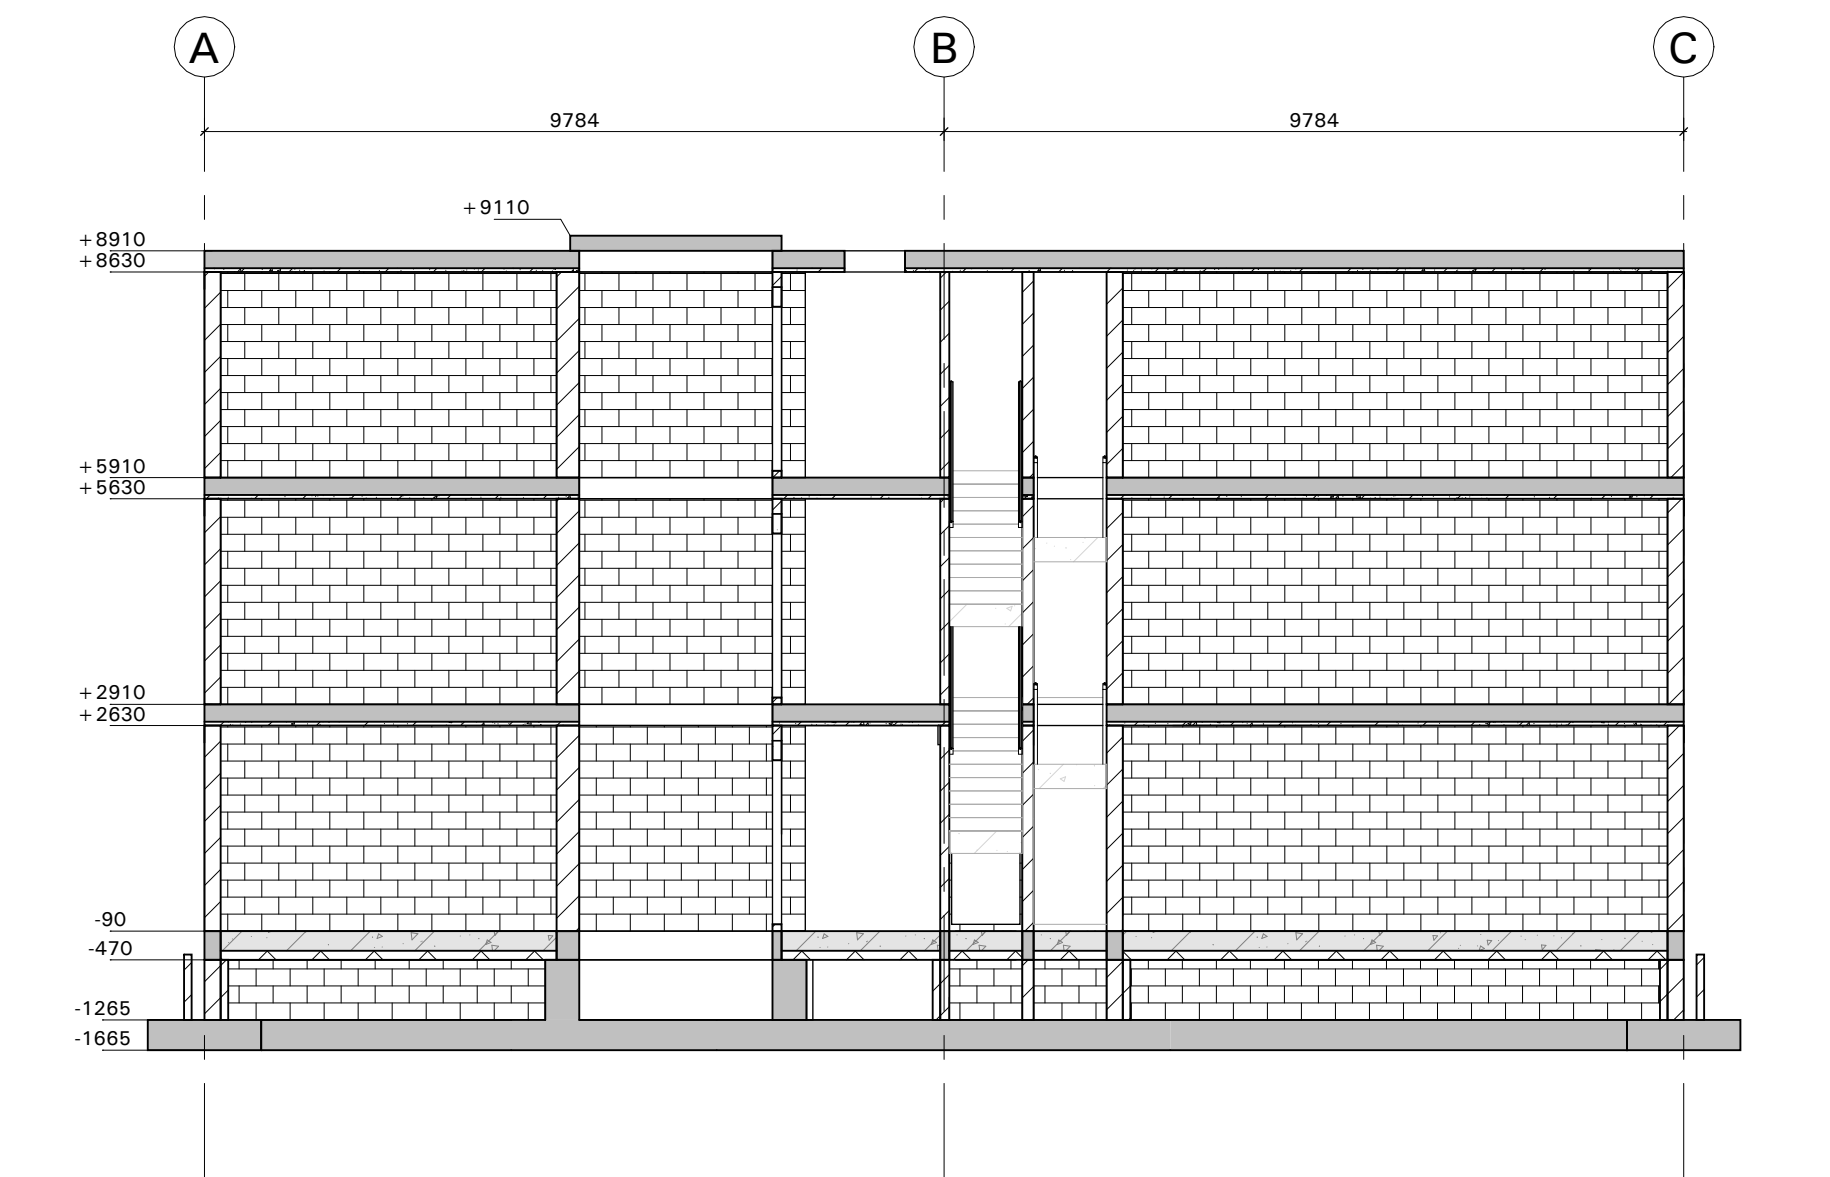


As 3
1 : 100

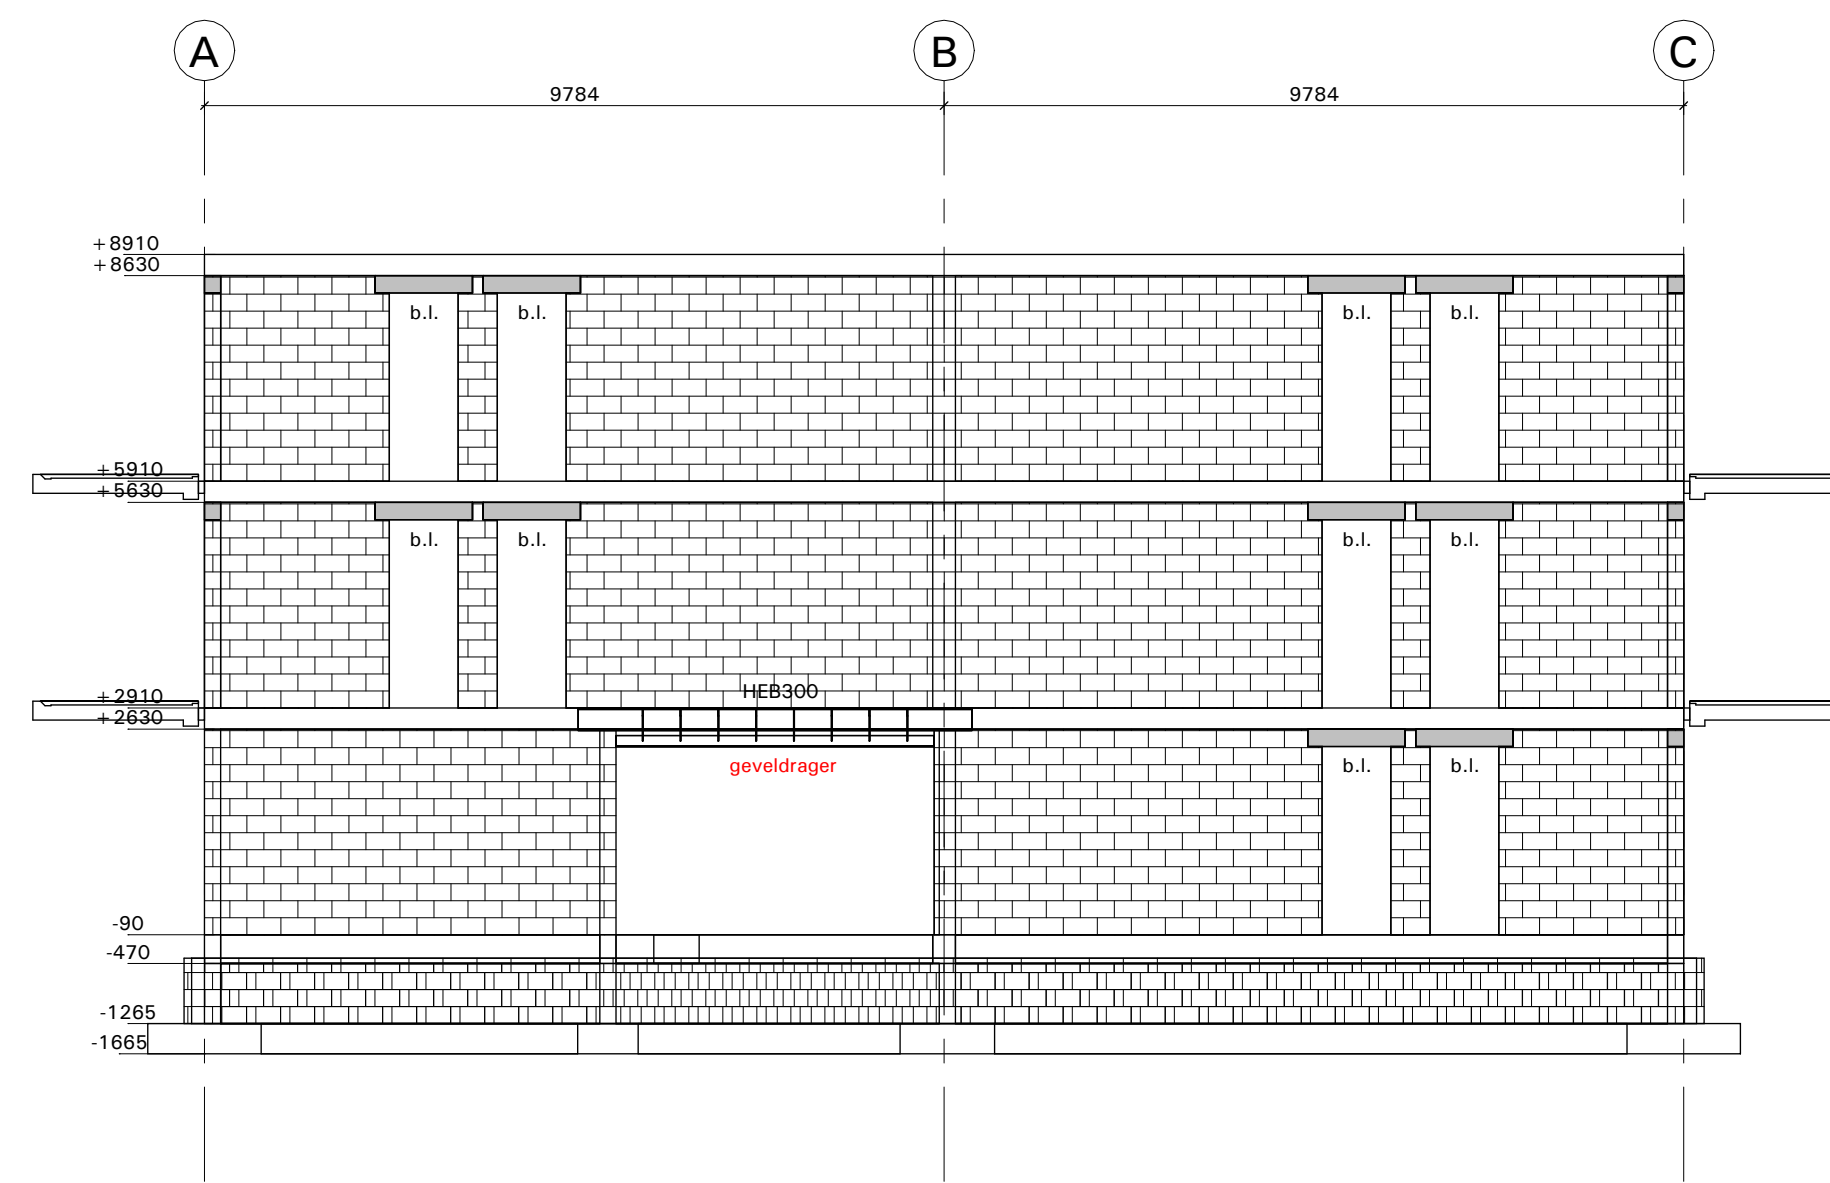

As 5
1 : 100

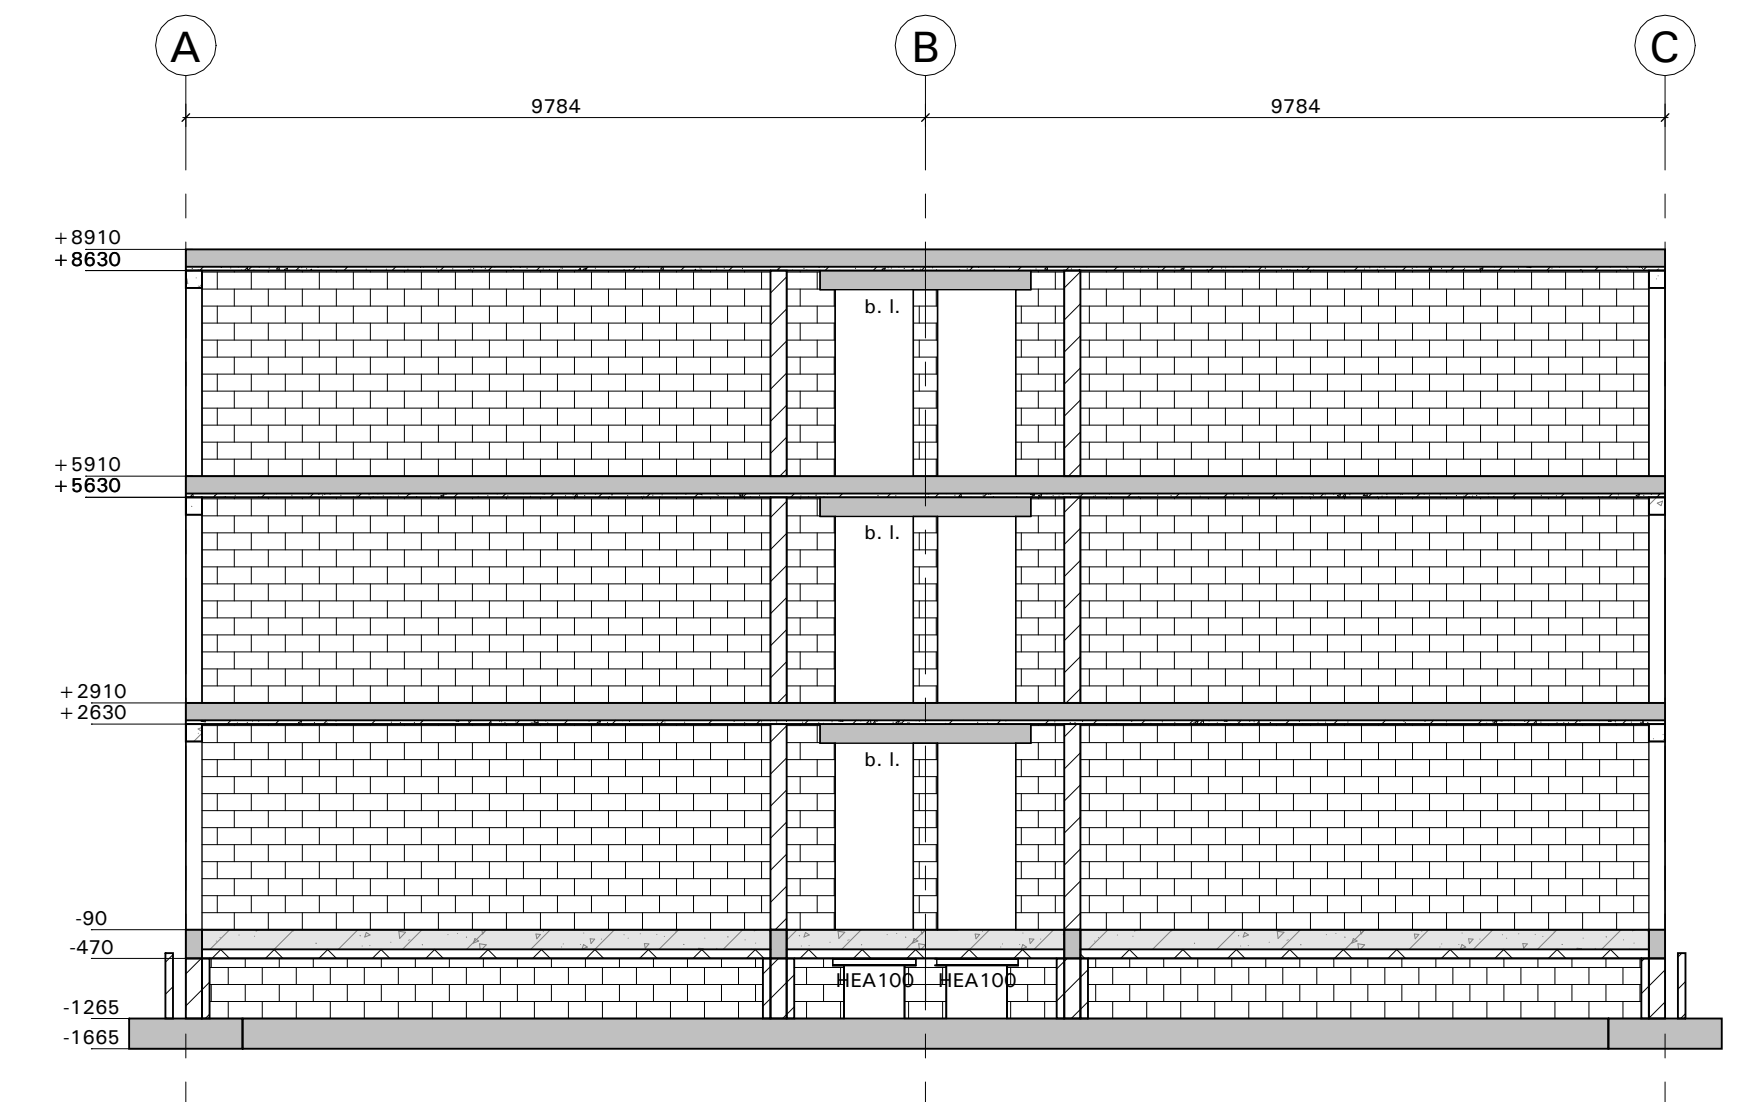

As 2
1 : 100

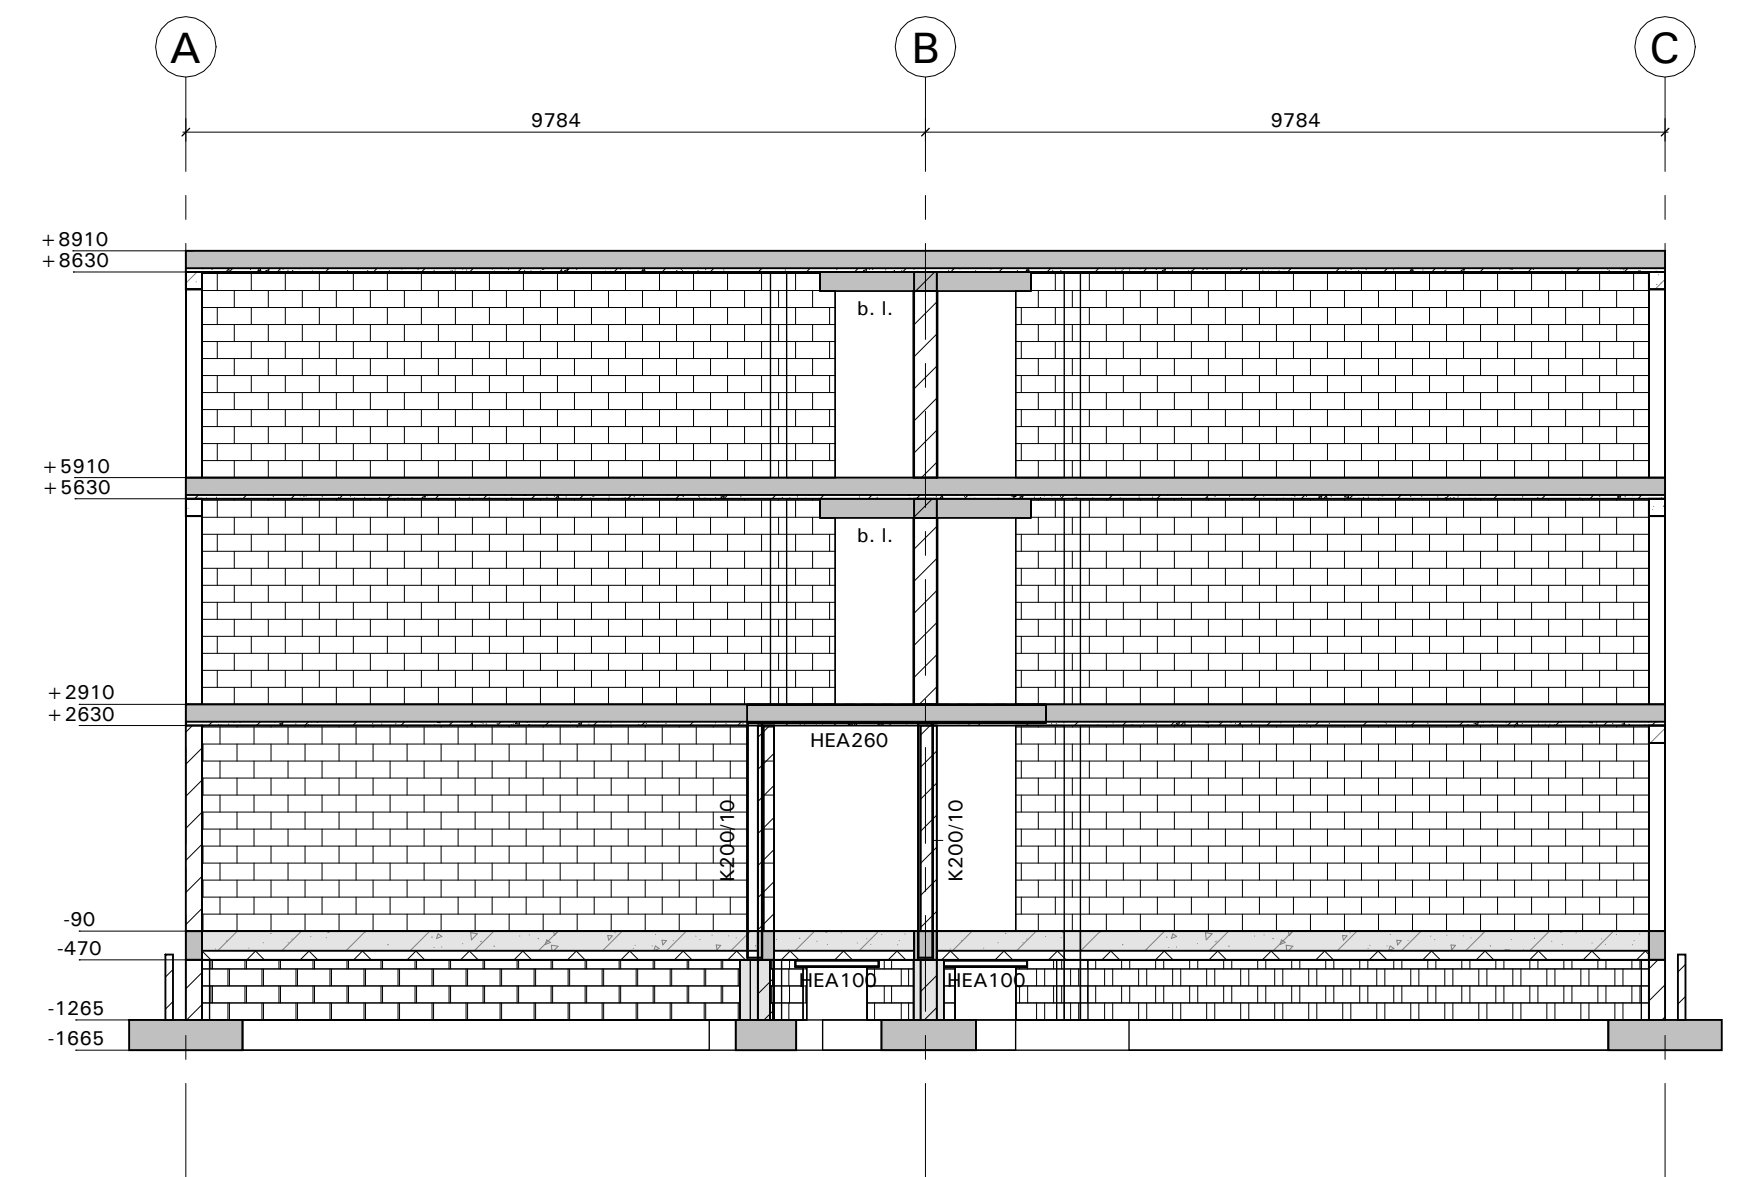

As 4
1 : 100

01-03-2024	Werkfase - opmerkingen gemeente verwerkt	HB	BH
30-11-2023	Bergringen verwerkt	HB	BH
28-03-2023	Liftsporing gewijzigd	HB	BH
09-03-2023	Bouwaanvraag	HB	BH
Rev.	Datum	Revisie omschrijving	Get.

Project : Appartementen CFH Gebouw B - Hardenberg

Onderdeel : Aanzichten en doorsnedes

Opdrachtgever : Loostad Vastgoedontwikkeling B.V. - Apeldoorn

Architect : VAB Architecten & Adviseurs - Rijssen

Aannemer : Goossen Te Pas B.V. - Enschede

 BRONS CONSTRUCTIE & ADVISORIE B.V. adviesbureau voor bouwtechniek - oldersum	Willem Veenmonsteraal 27 7375 EC Oldersum Postbus 198 7570 AD Oldersum Tel. 0541-539802 E-mail info@bronsbv.nl	Constructeur : Tekenaar : Formaat : A1 Projectnr. : 22.99.48 Tekeningnr. : T02 Revisie :
	Schaal: Zie tekening	