




Det. 01
1 : 20

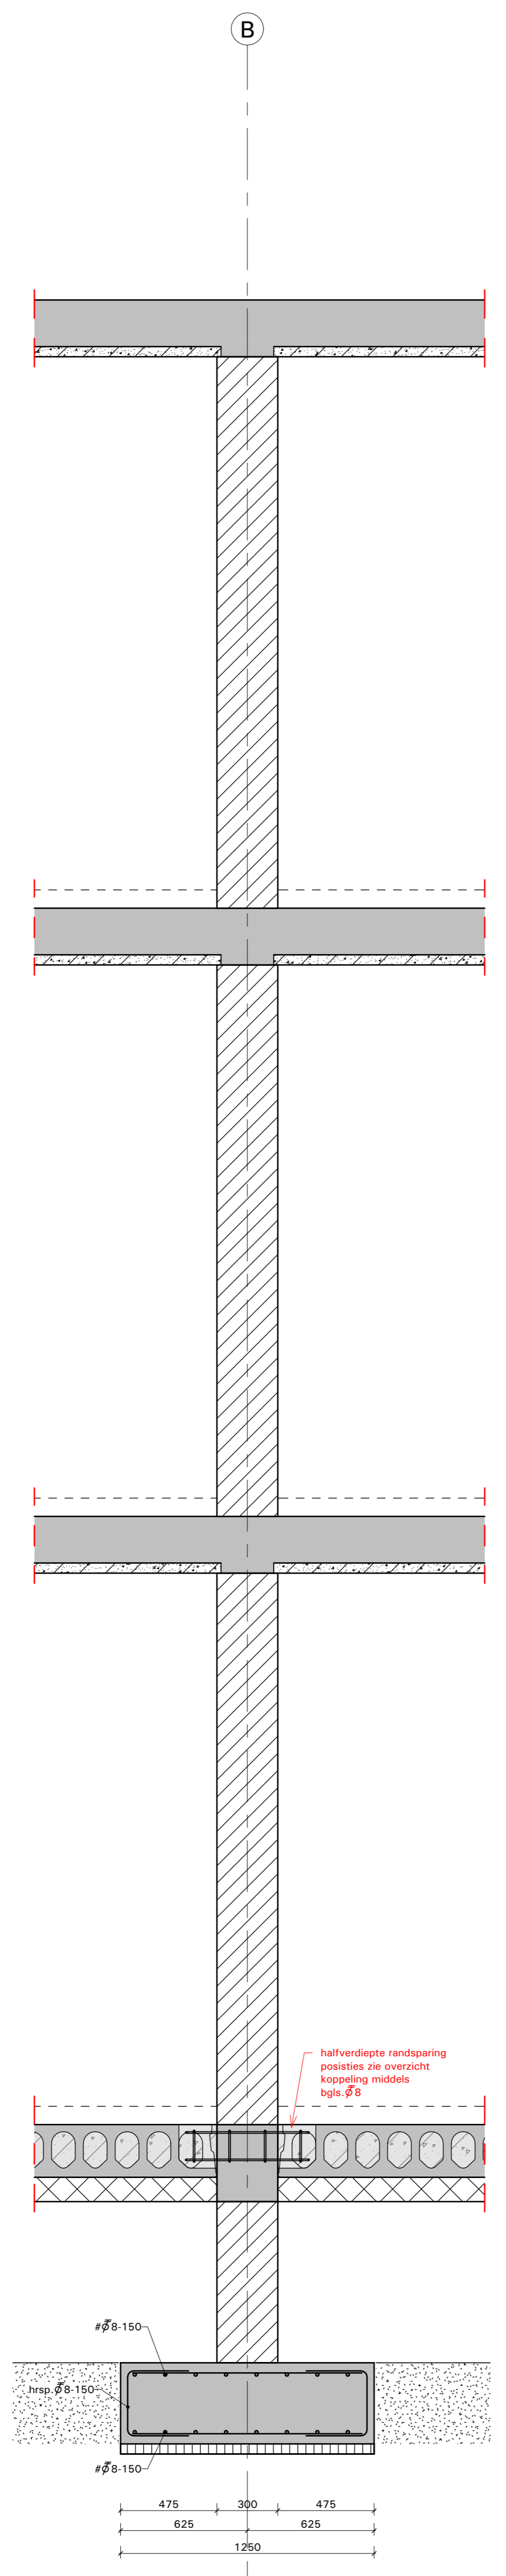


Det. 02
1 : 20

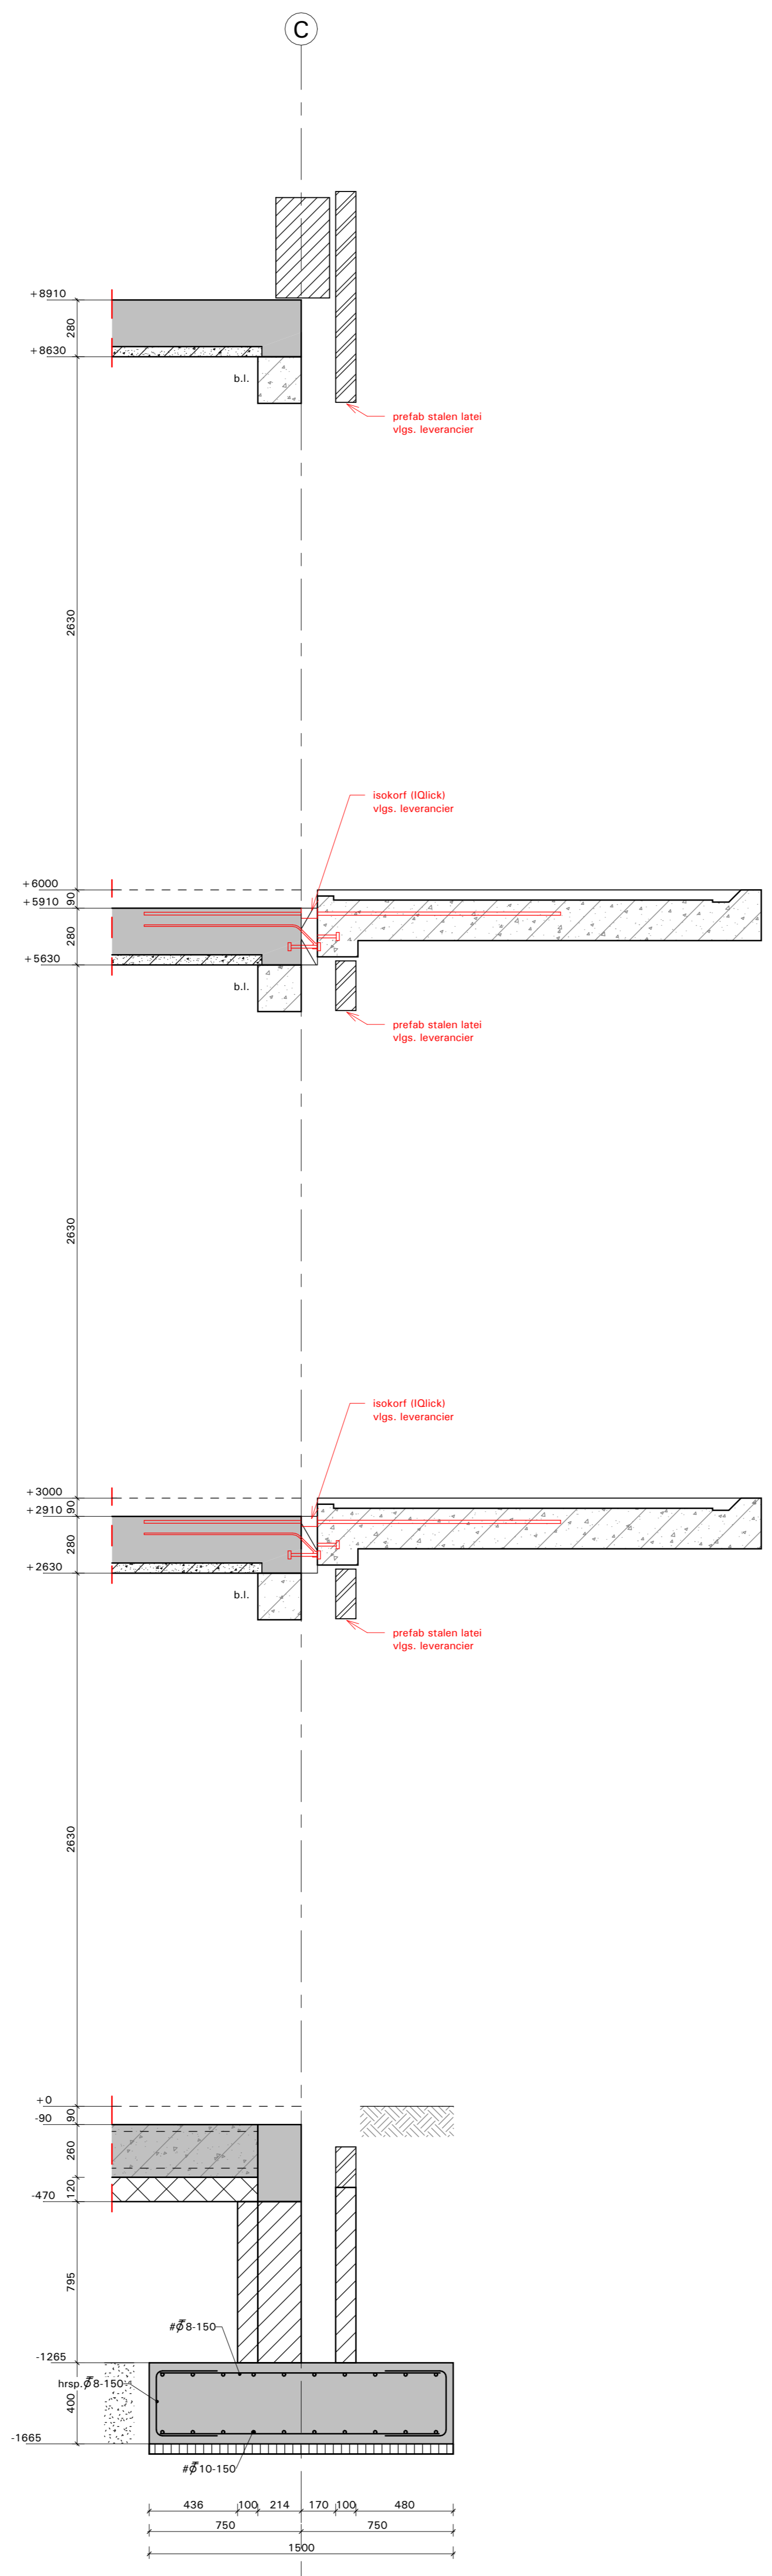


Det. 03
1 : 20

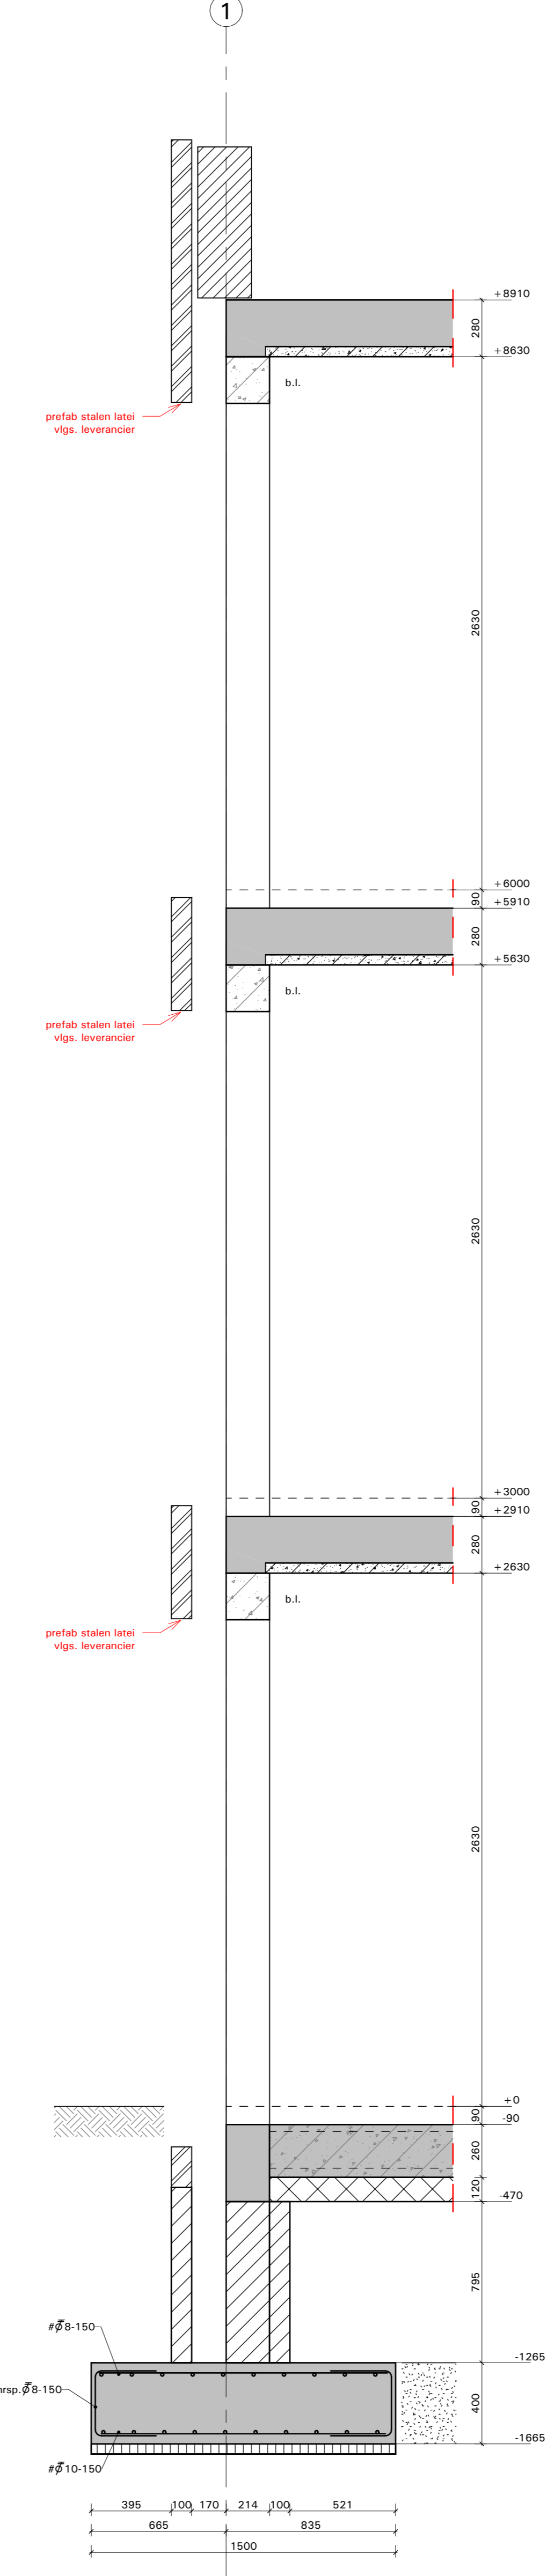

Det. 04
1 : 20

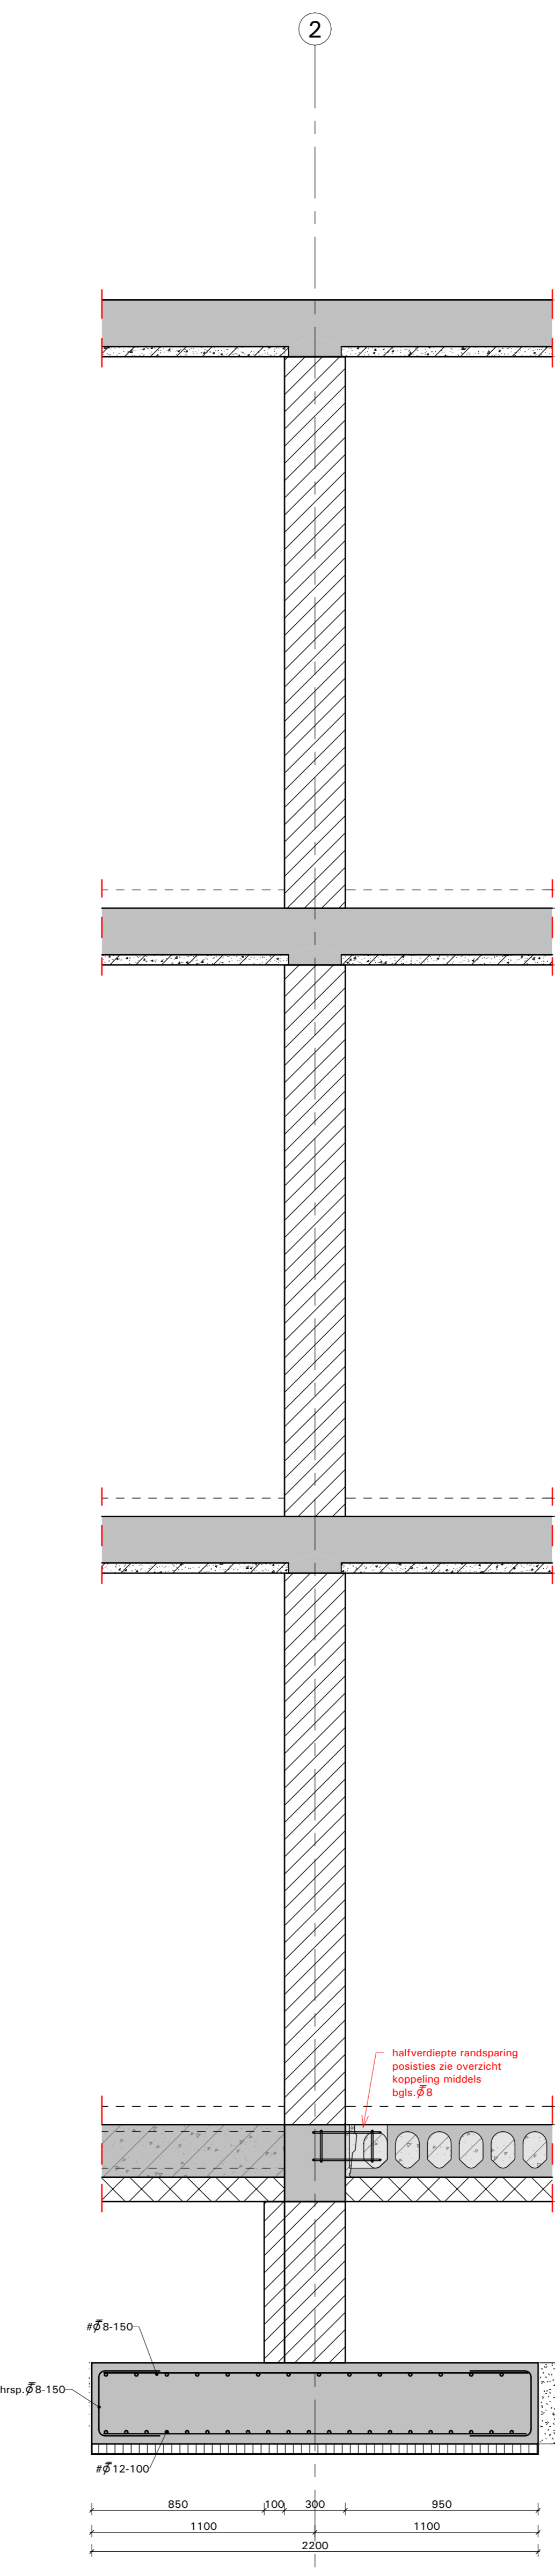

Det. 05
1 : 20

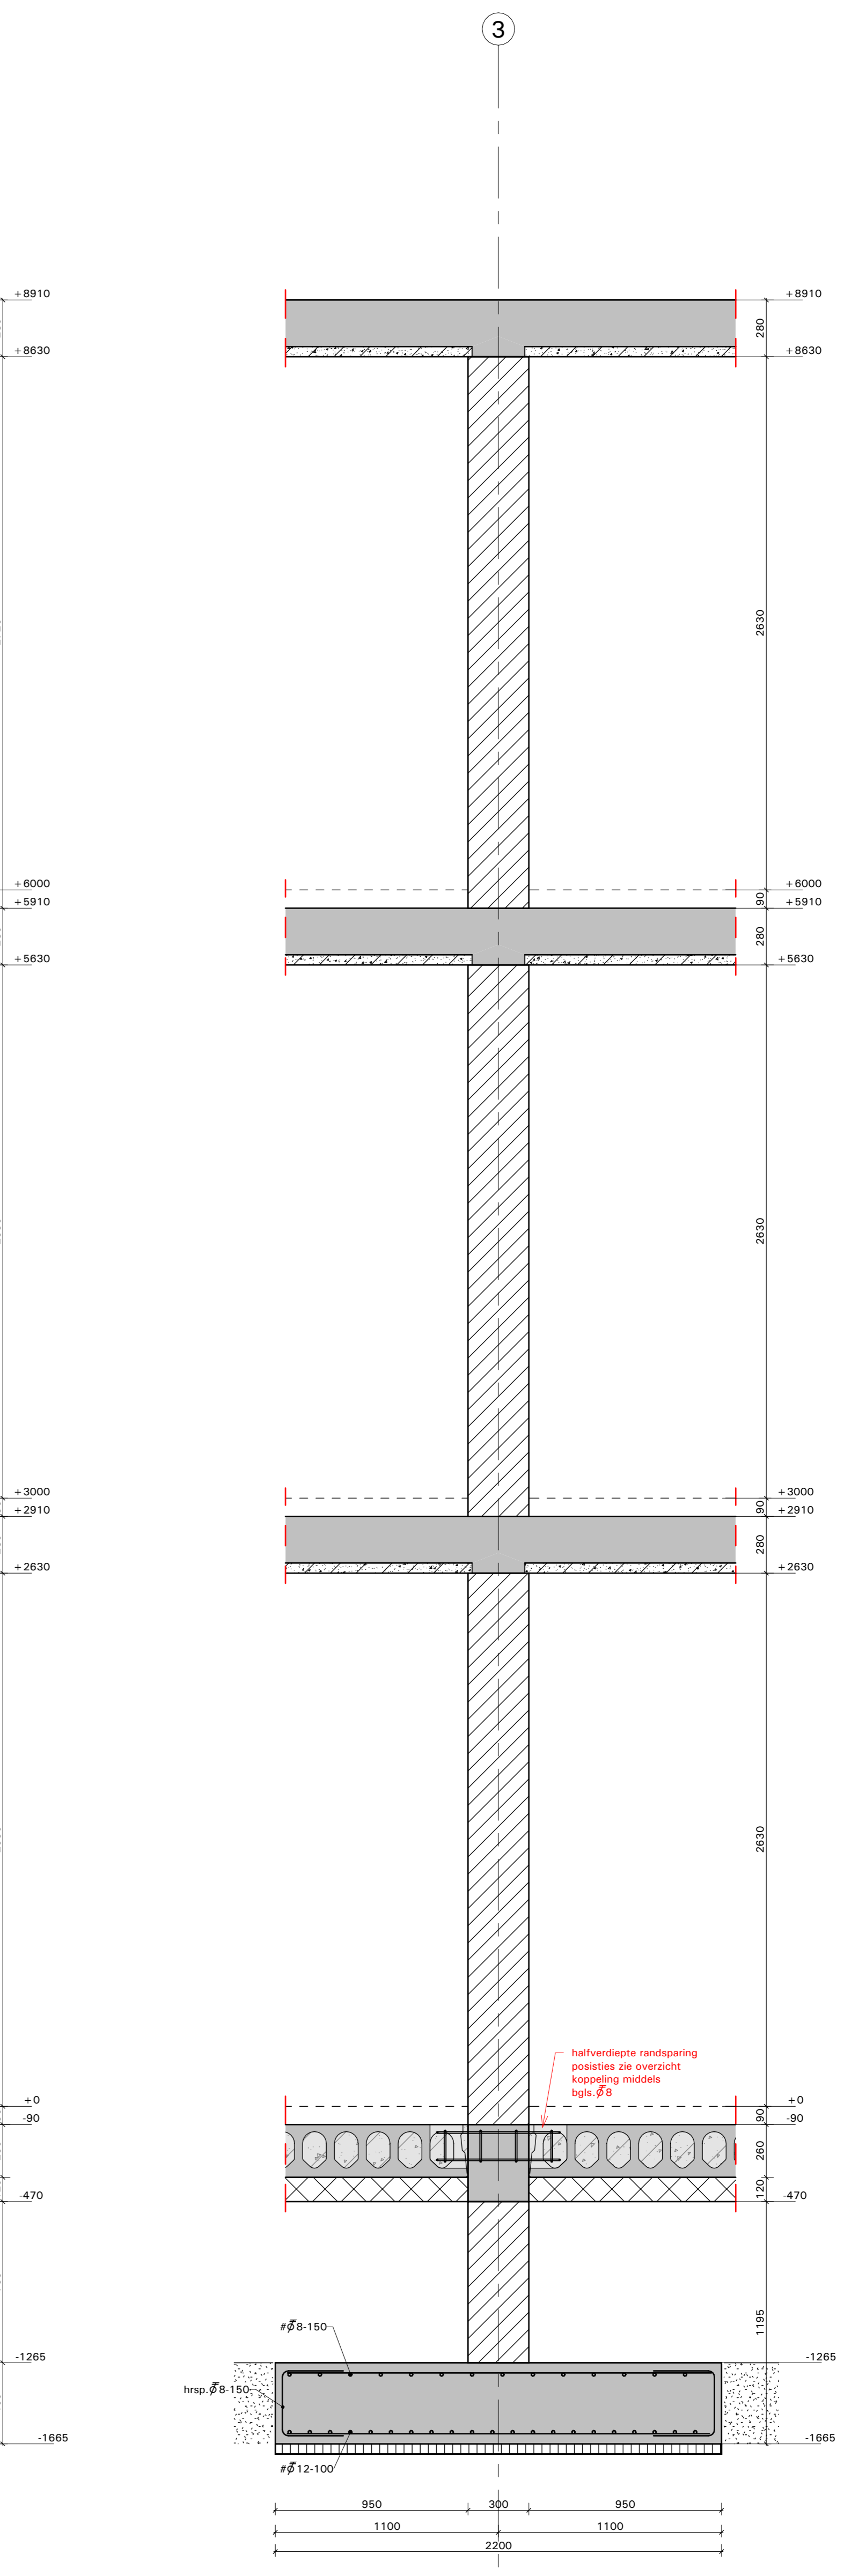

Det. 06
1 : 20

01-03-2024	Werkfase - opmerkingen gemeente versiert	HB	BH
30-11-2023	Bergingen verwerkt	HB	BH
28-03-2023	Liftovergang gereed	HB	BH
09-03-2023	Bouwaanvraag	HB	BH
Datum	Revisie omschrijving	HB	CBH

Project : Appartementen CFH Gebouw B - Hardenberg
 Onderdeel : Details 01 tm 06
 Opdrachtgever : Loostad Vastgoedontwikkeling B.V. - Apeldoorn
 Architect : VAB Architecten & Adviseurs - Rijssen
 Aannemer : Goossen Te Pas B.V. - Enschede

Wijkten Vastgoedadvies 27	Constructeur
7075 GC Overijssel	Tekenaar
Arnhem 100	Formaat : A0
7075 AD Overijssel	Schaal: Zie tekening
Tel. 0541 034802	Projectnr. : Tekeningsnr. :
E-mail: info@wijkten.nl	Revisie: :
	22.99.48 T03