


As A

1 : 100


balkens verankeren middels Schöck Isokorff® Qlick type, aantal en afmeting volgens leverancier

betonvloer met uitstekende beugels: oplegging 400mm

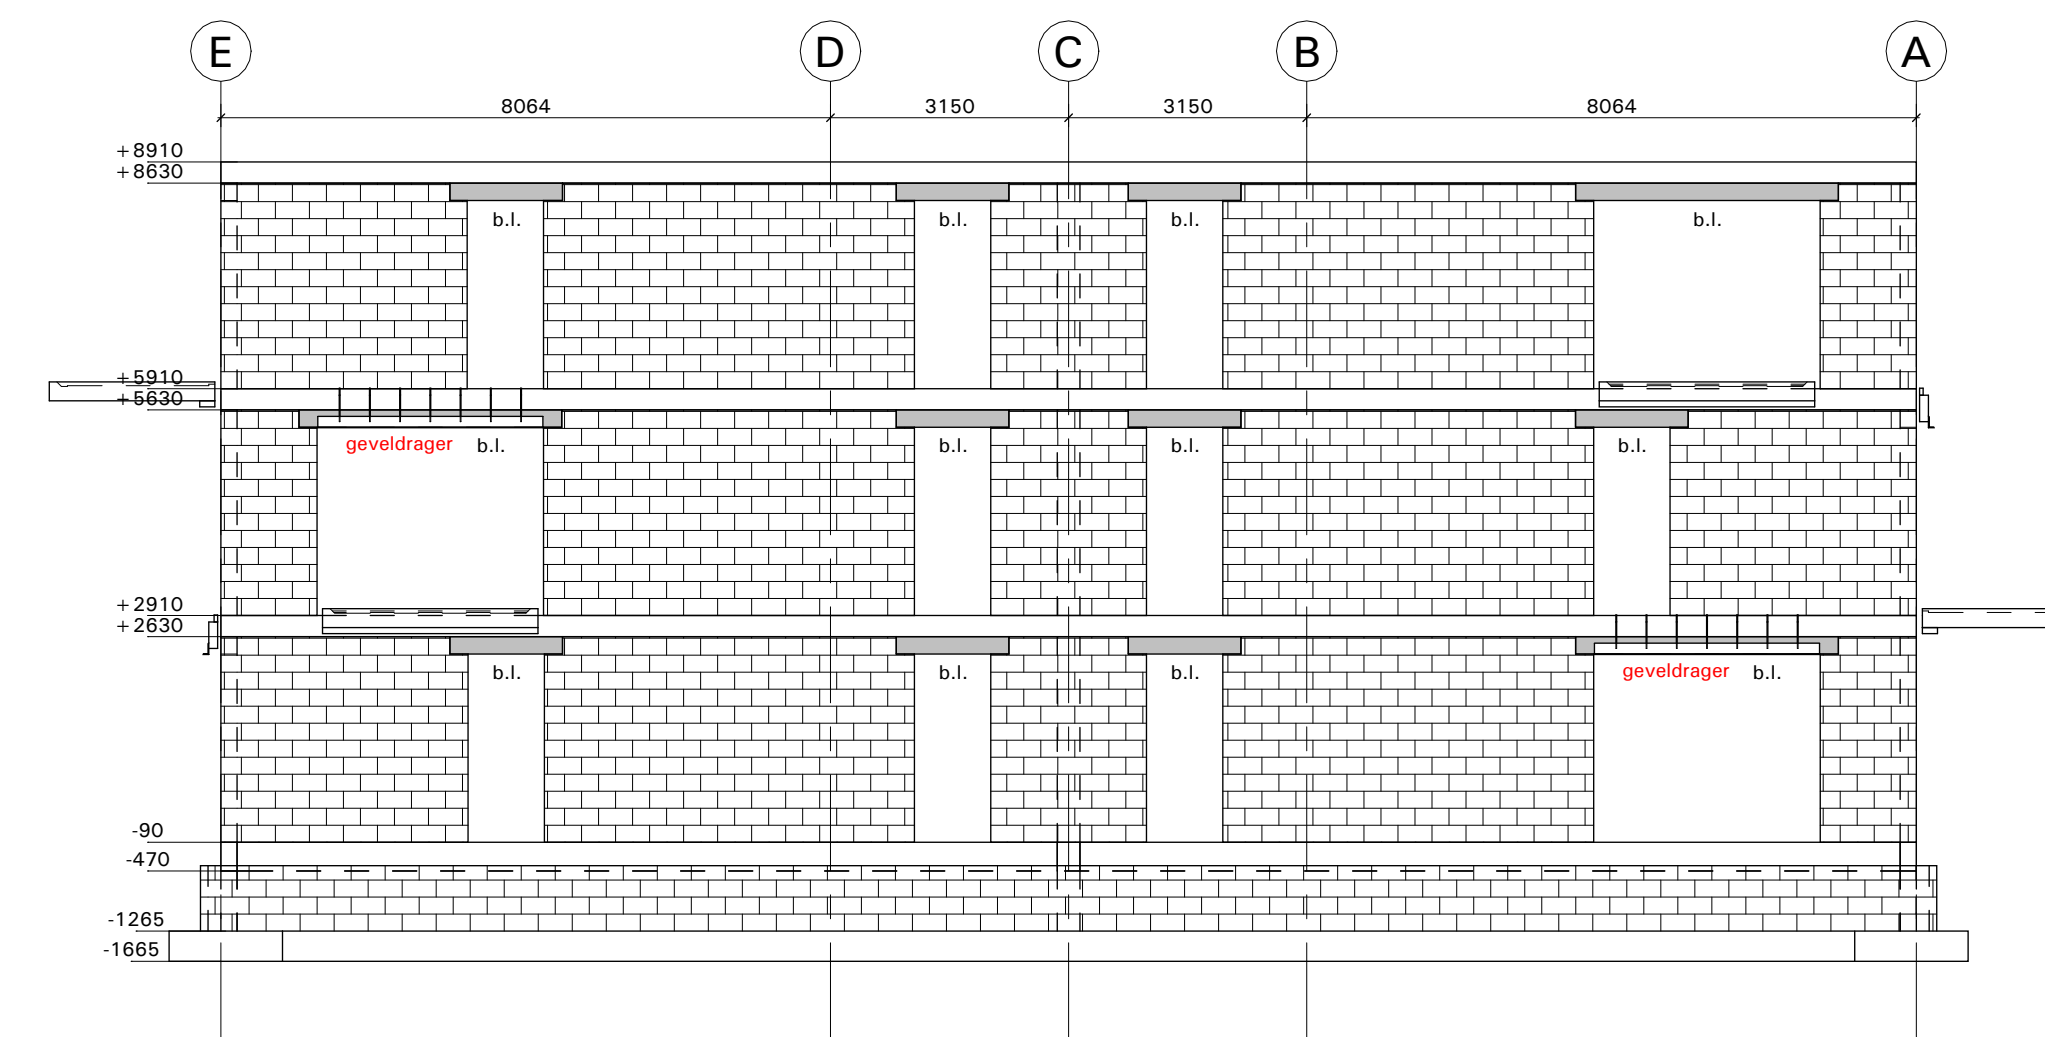


As 1

1 : 100

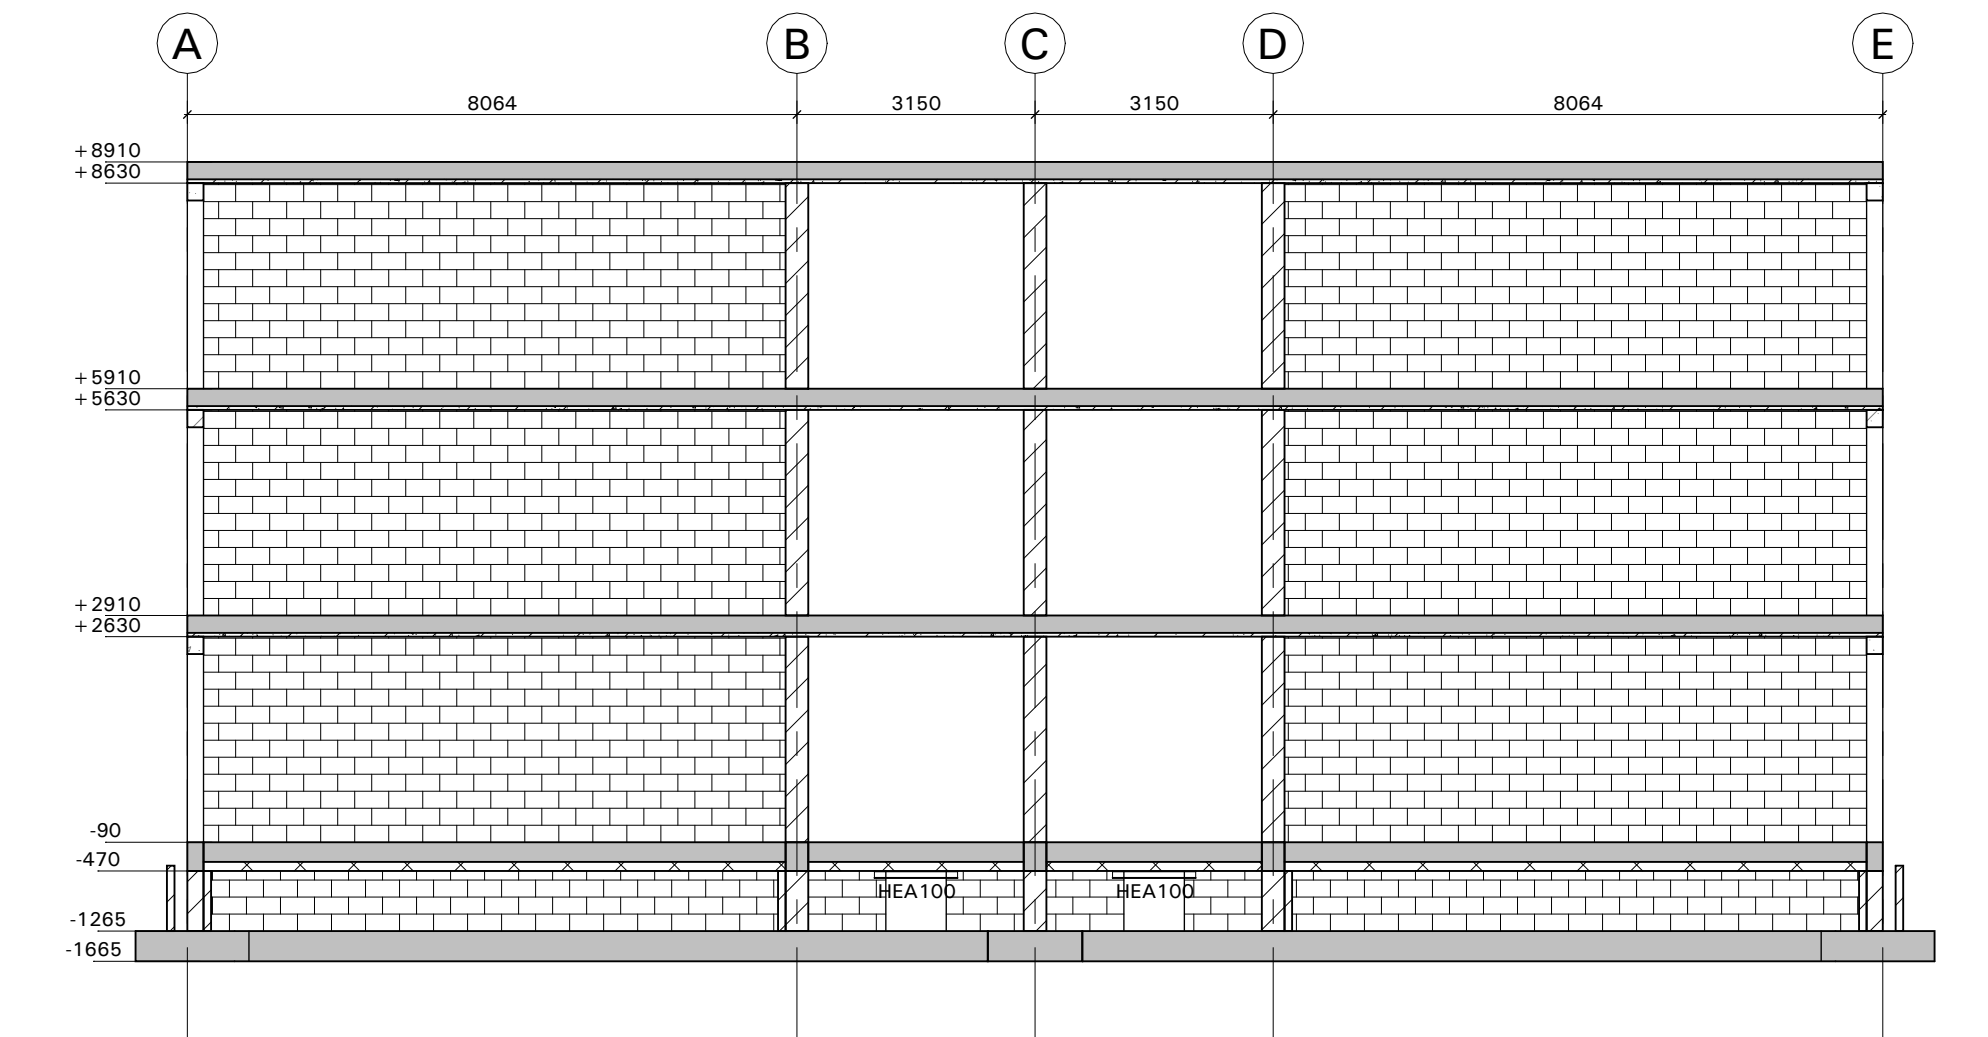


As 2

1 : 100

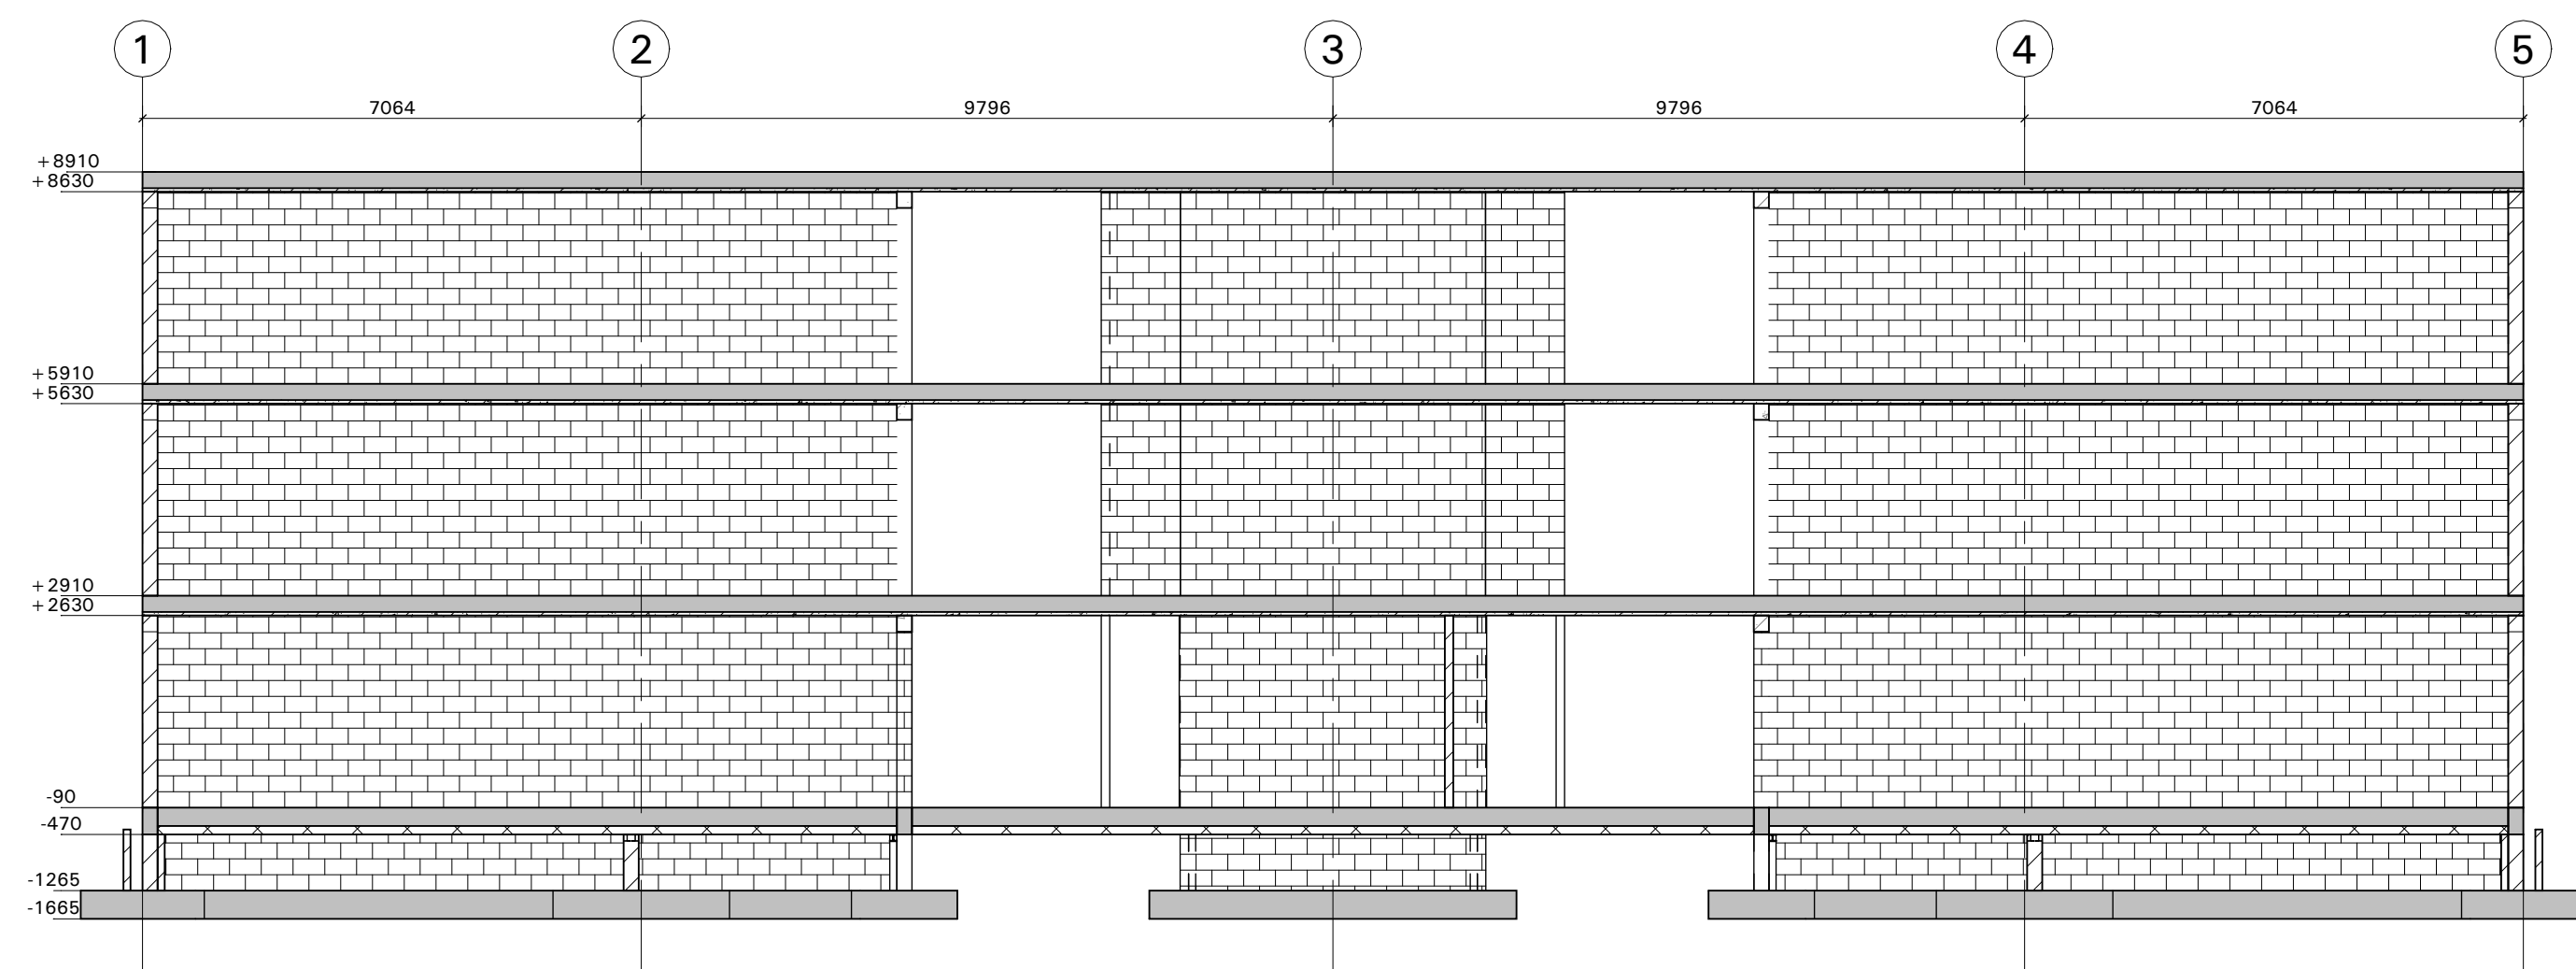


As C

1 : 100

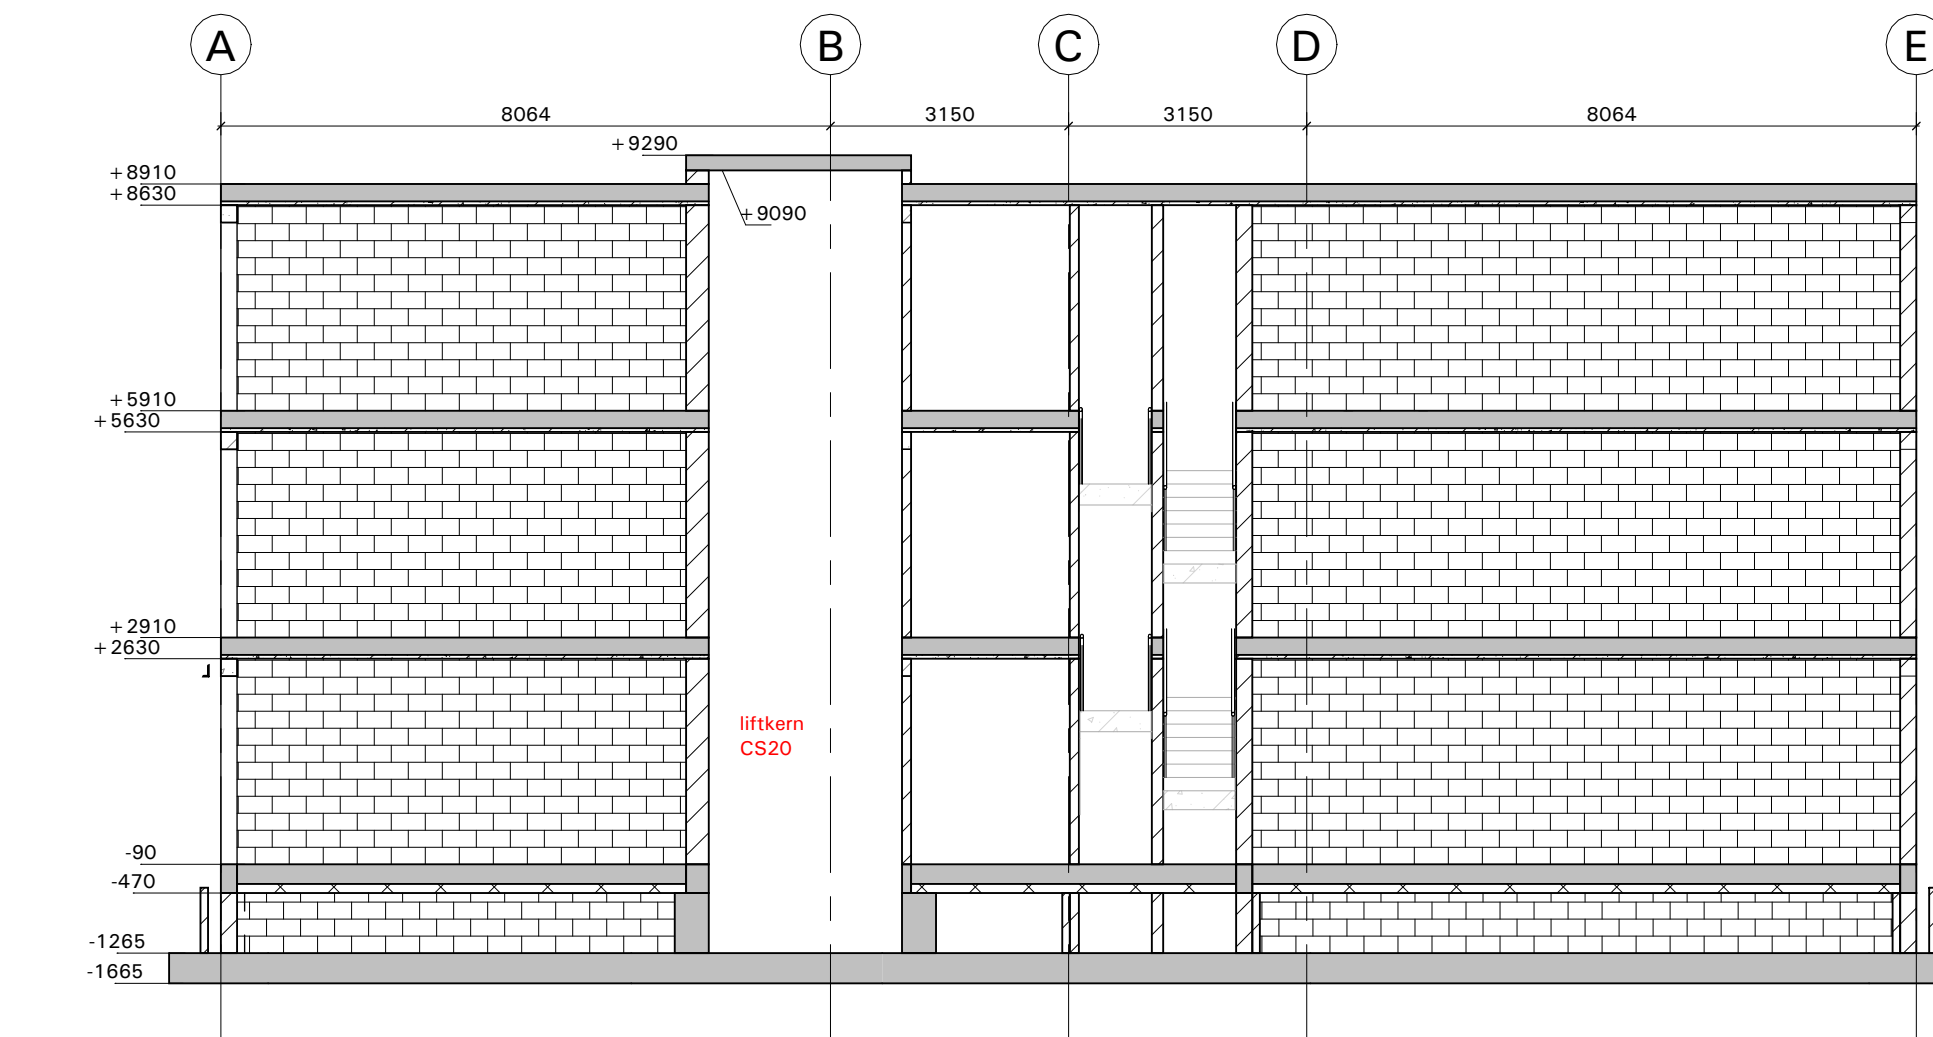


As 3

1 : 100

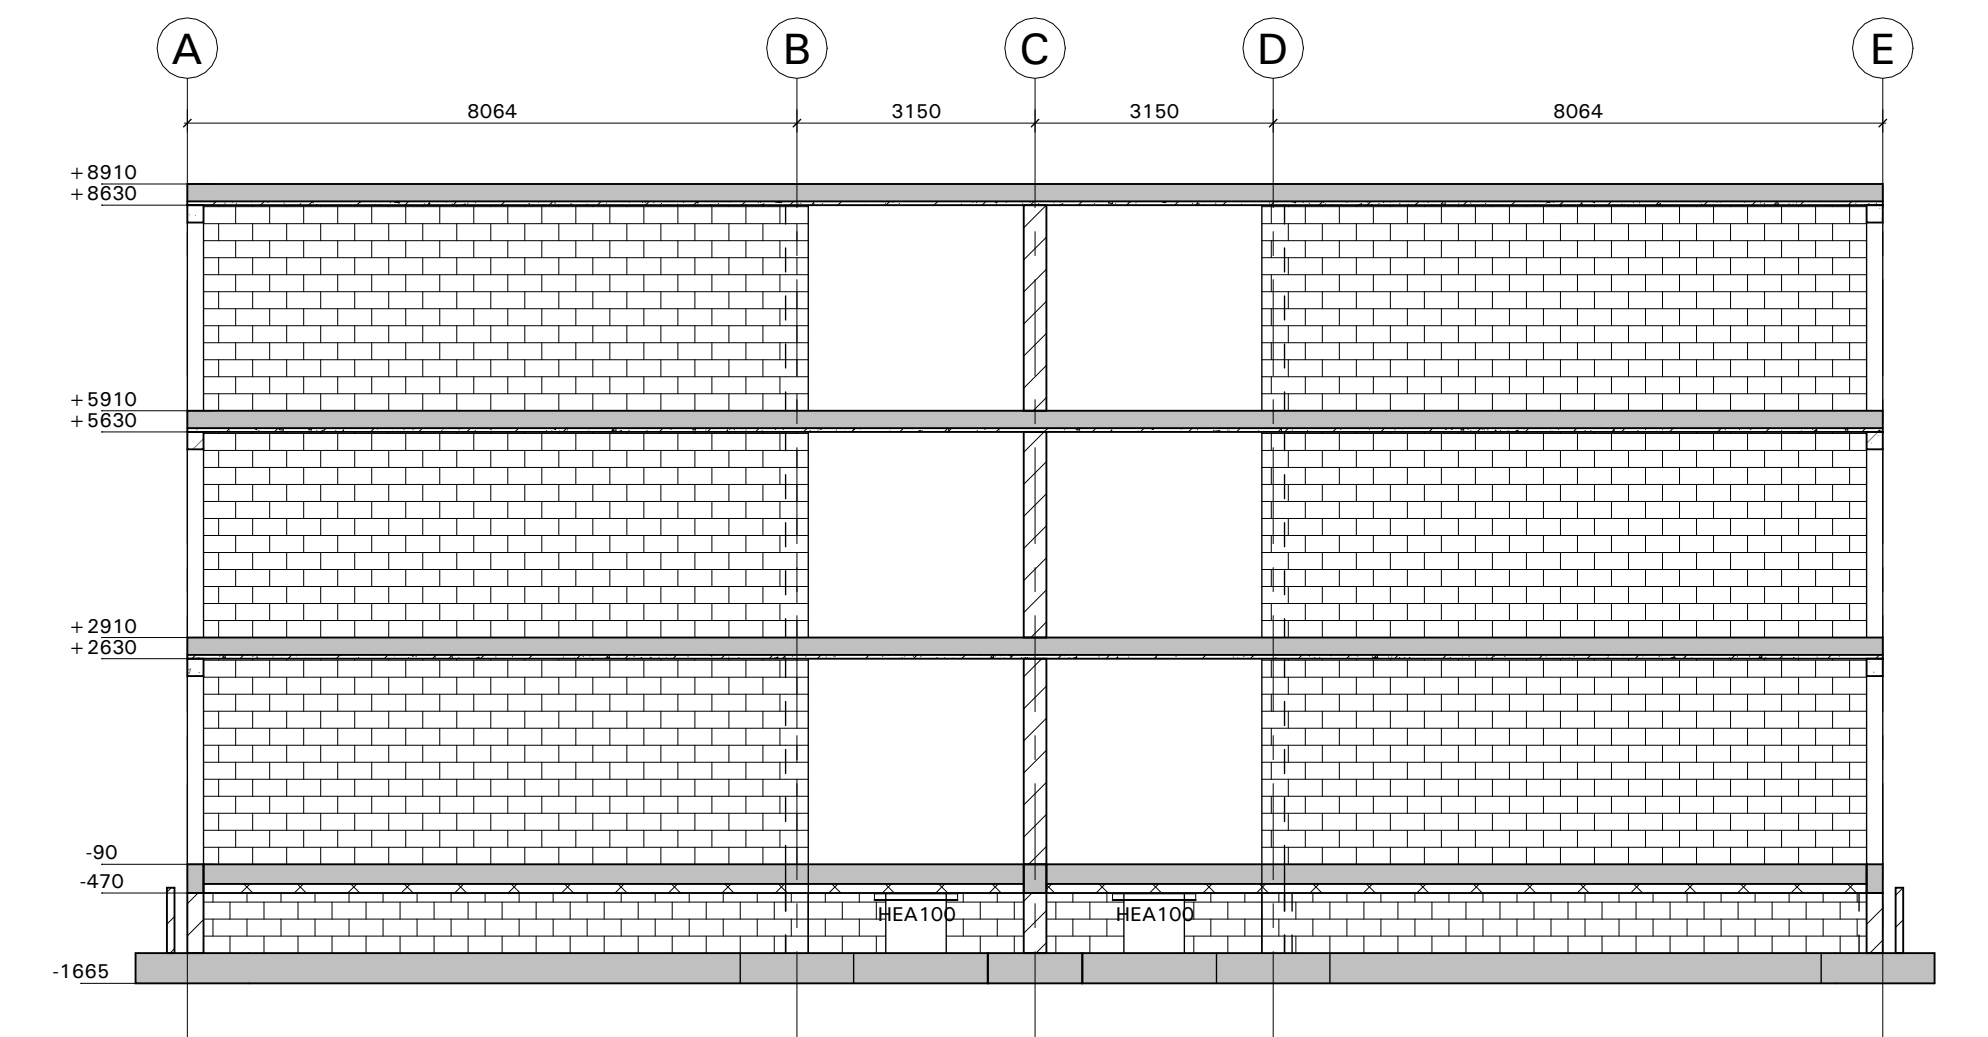

As 4


1 : 100

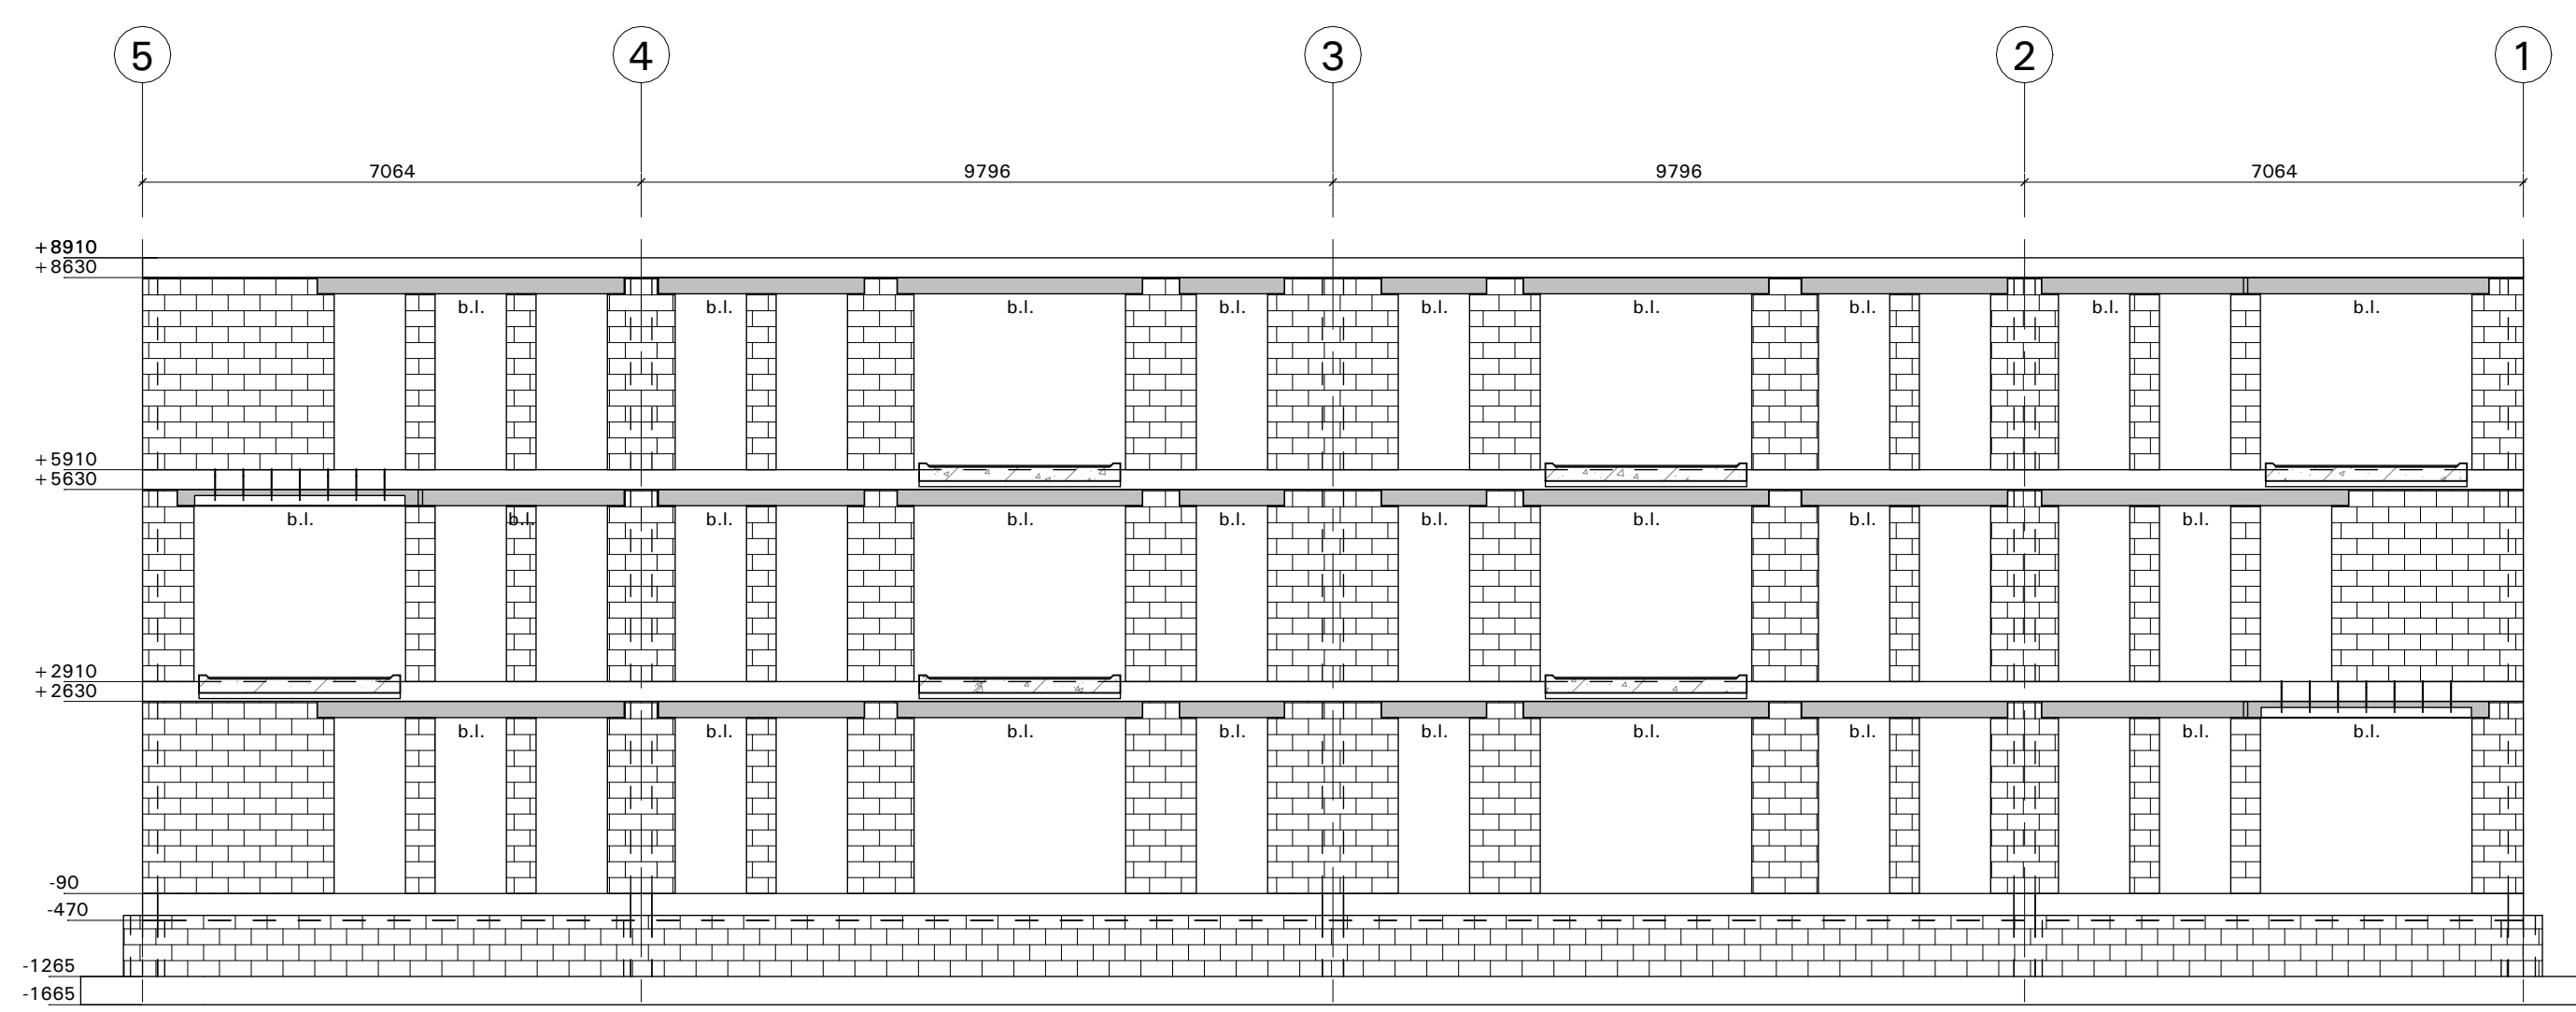

As E

1 : 100

balkens verankeren middels Schöck Isokorff® Qlick type, aantal en afmeting volgens leverancier

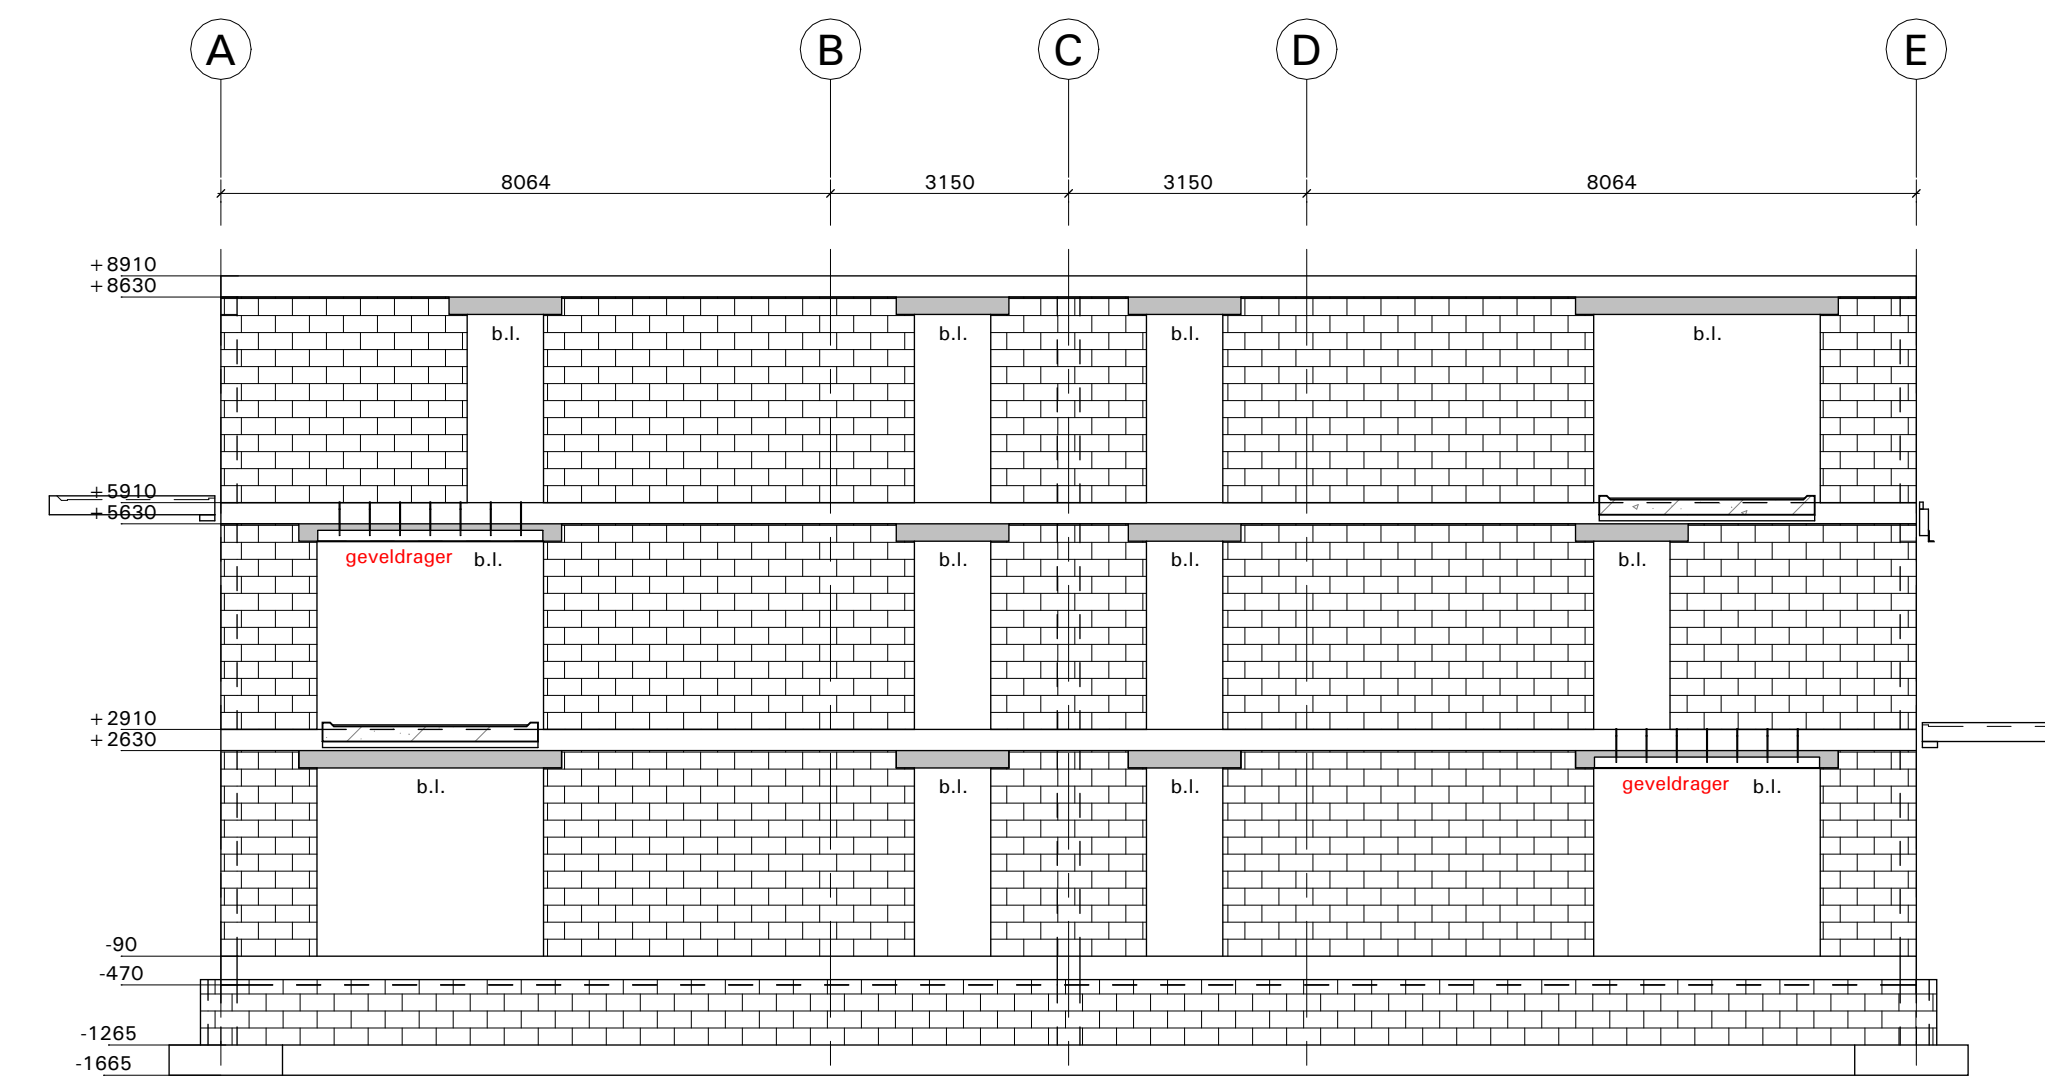

As 5

1 : 100

01-03-2024	Werkfase - opmerkingen gemeente verwerkt	HB	BH
03-06-2023	Bouwaanvraag	HB	BH
Rev.	Revisie omschrijving	Get.	Gez.
Project	Appartementen CFH Gebouw A - Hardenberg		
Onderdeel	Aanzichten en doorsnedes		
Opdrachtgever	Loostad Vastgoedontwikkeling B.V. - Apeldoorn		
Architect	VAB Architecten & Adviseurs - Rijssen		
Aannemer	Goossen Te Pas B.V. - Enschede		
Conструктор	[Redacted]		
Tekenaar	[Redacted]		
Formaat	A1	Schaal:	Zie tekening
Projectnr.	22.99.48	Tekeningnr.	T02
Revisie:			



Willemsmonstraat 27
7375 EC Oudehasel
Postbus 198
7370 AD Oudehasel
Tel.: 0541-539802
E-mail: info@bronsbv.nl