DWARSPROFIEL: 1
schaal 1:200

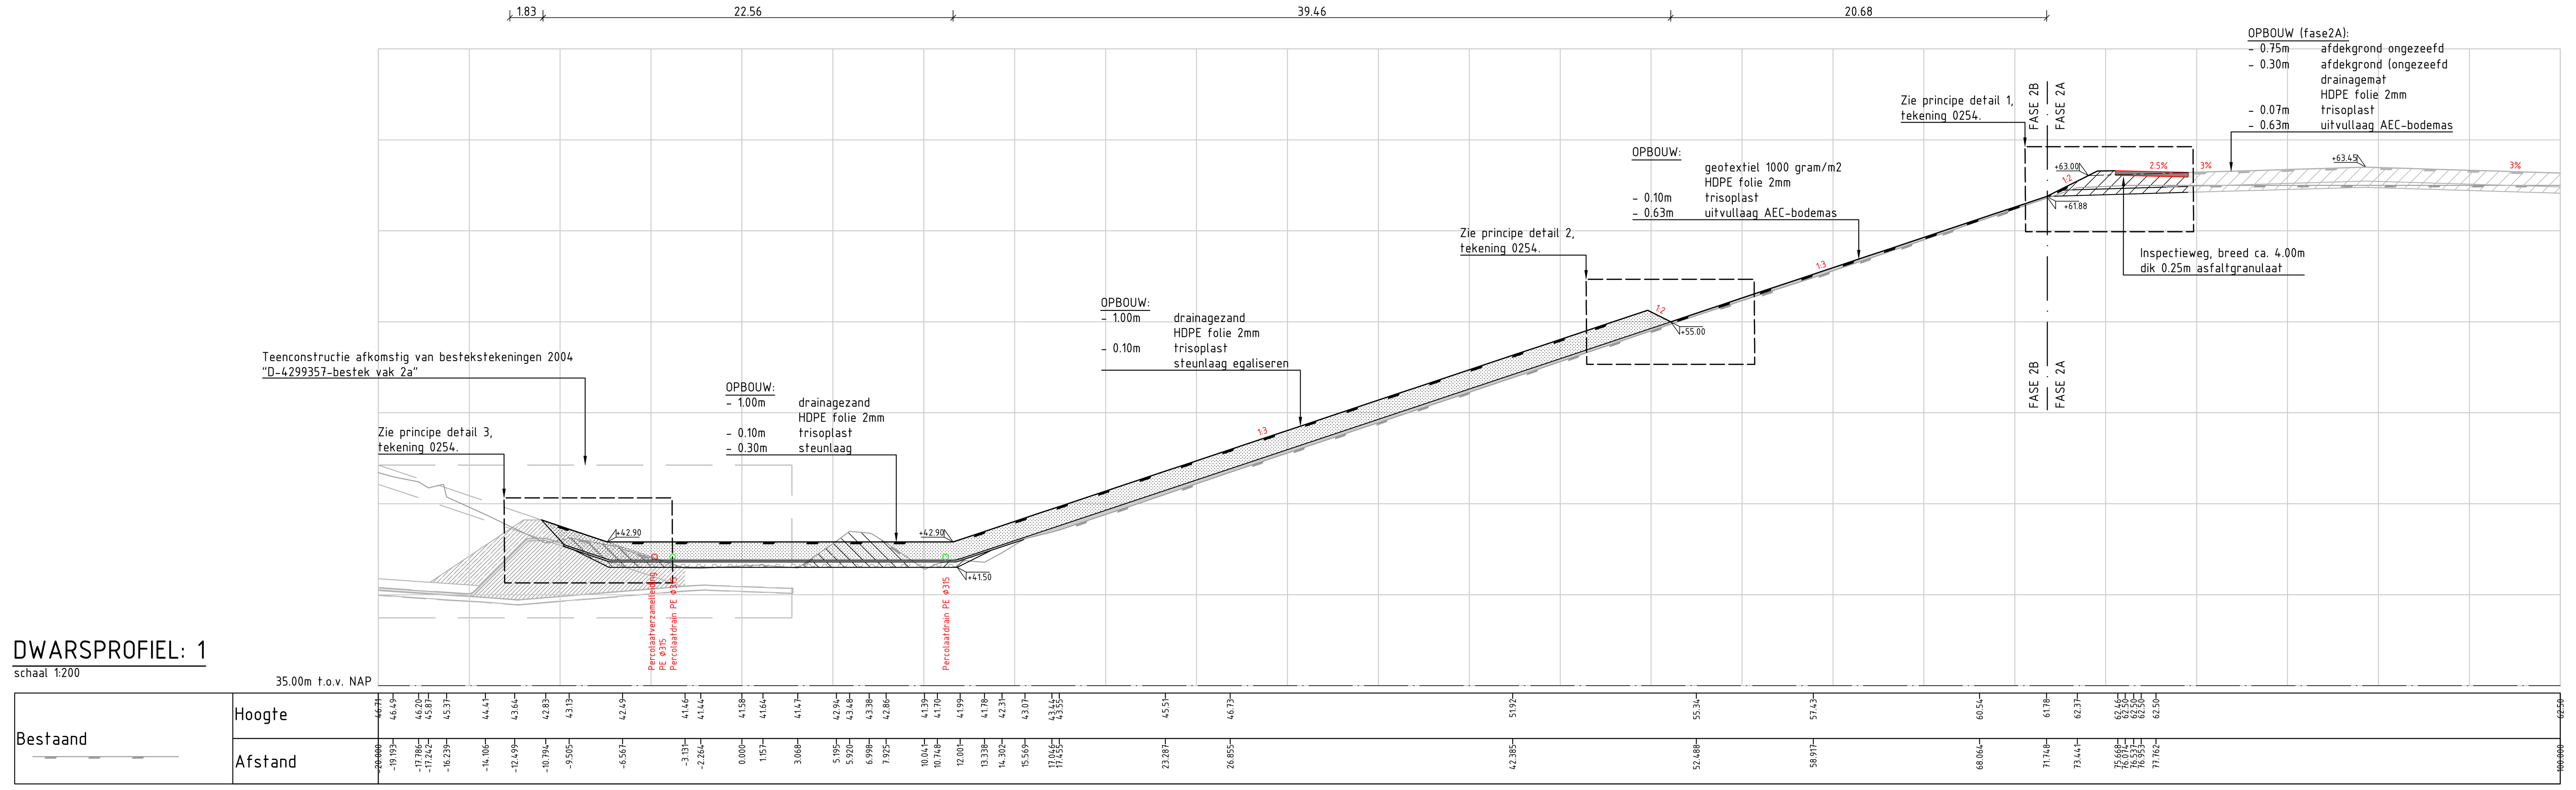

DWARSPROFIEL: 2
schaal 1:200

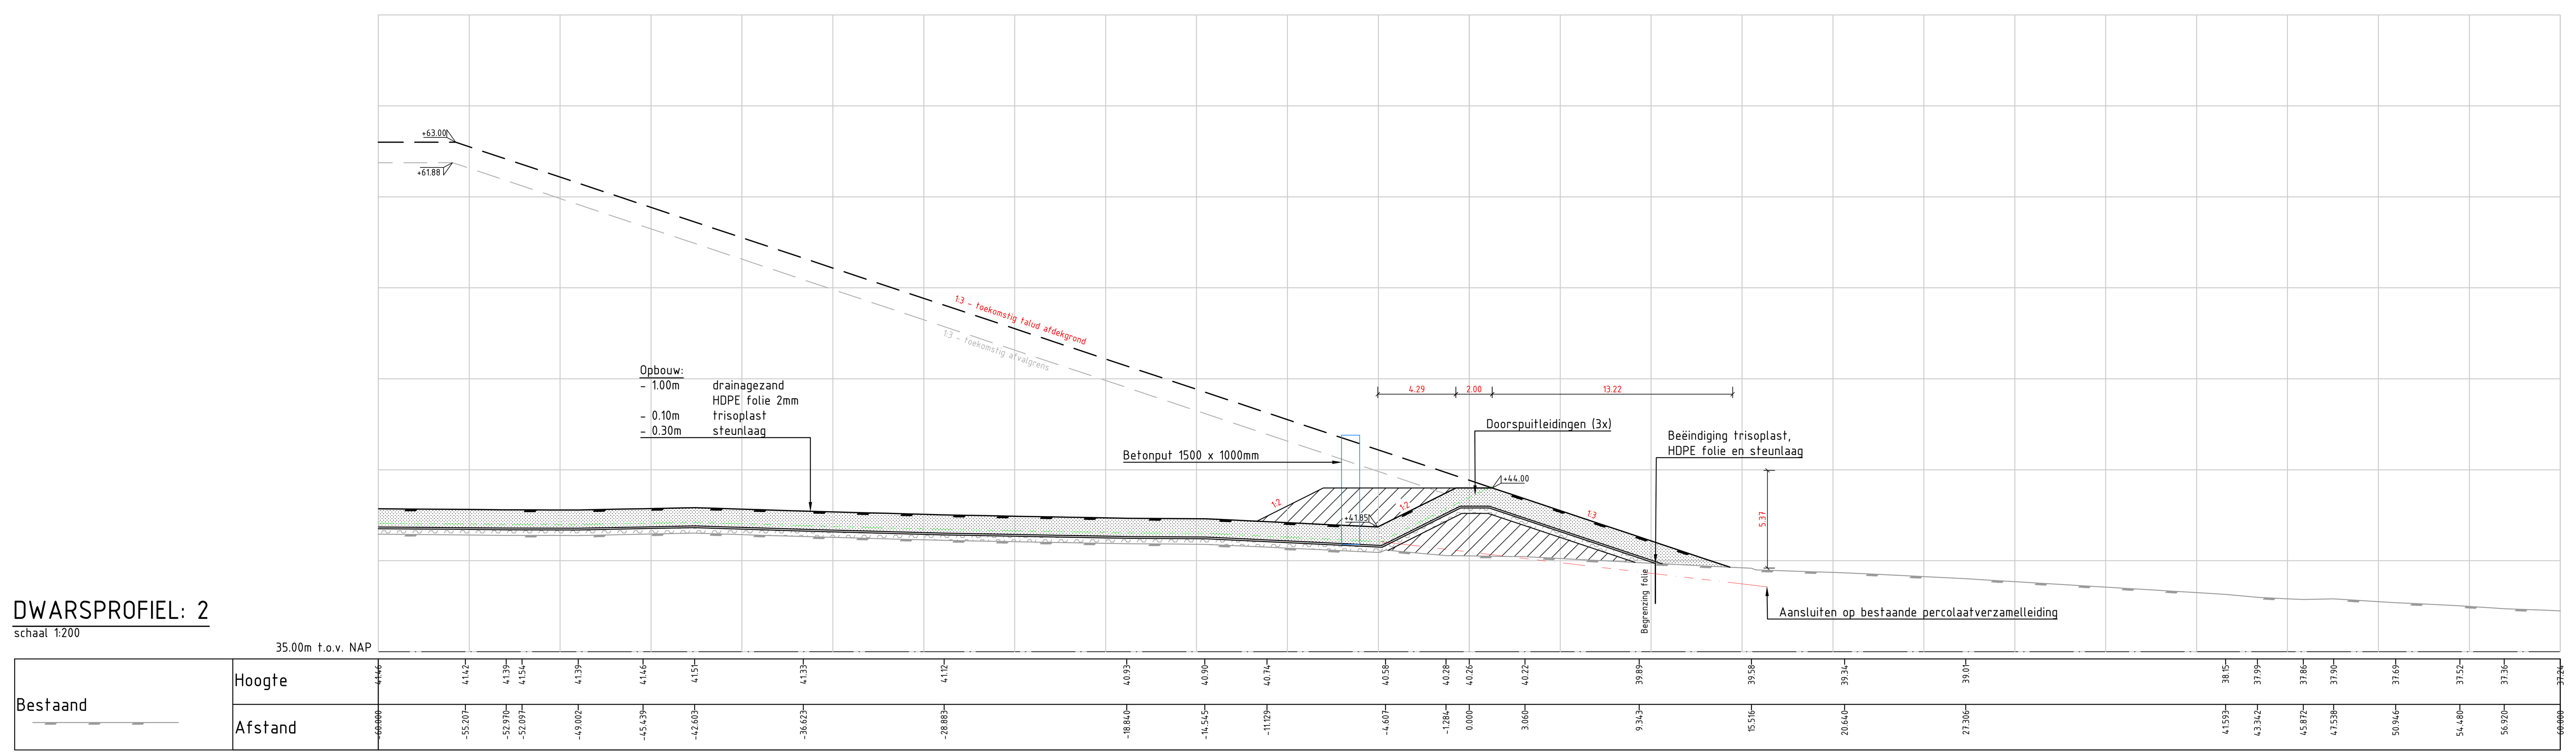

DWARSPROFIEL: 3
schaal 1:200

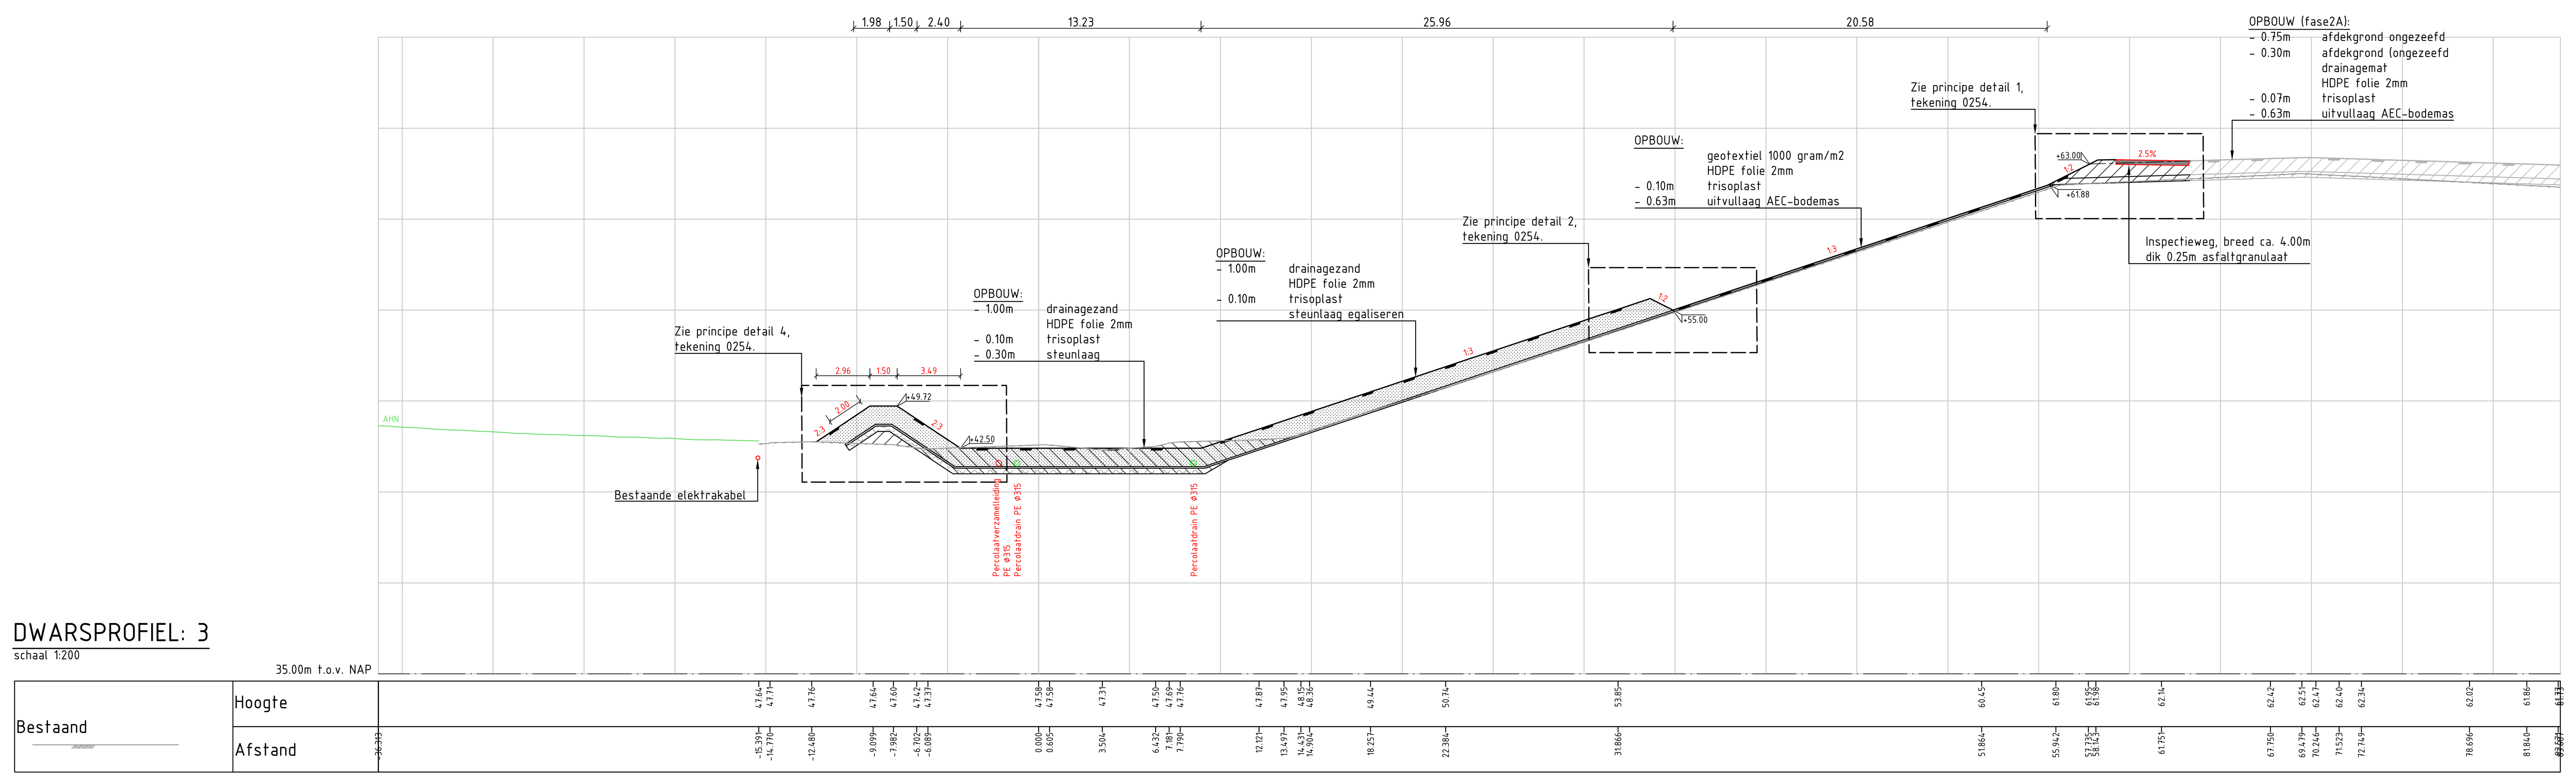

LEGENDA

Profielen

- Nieuw maaiveld
- Bestaand maaiveld
- Aanvulling
- Ontgraving

OPMERKINGEN:
- Maten in meters en materiaalmaten in millimeters, tenzij anders aangegeven.
- Hoogtemaatvoering in meters t.o.v. NAP, tenzij anders aangegeven.
- Hoeken in graden.
- Coördinaten in meters t.o.v. Rijksdriehoeksstelsel.

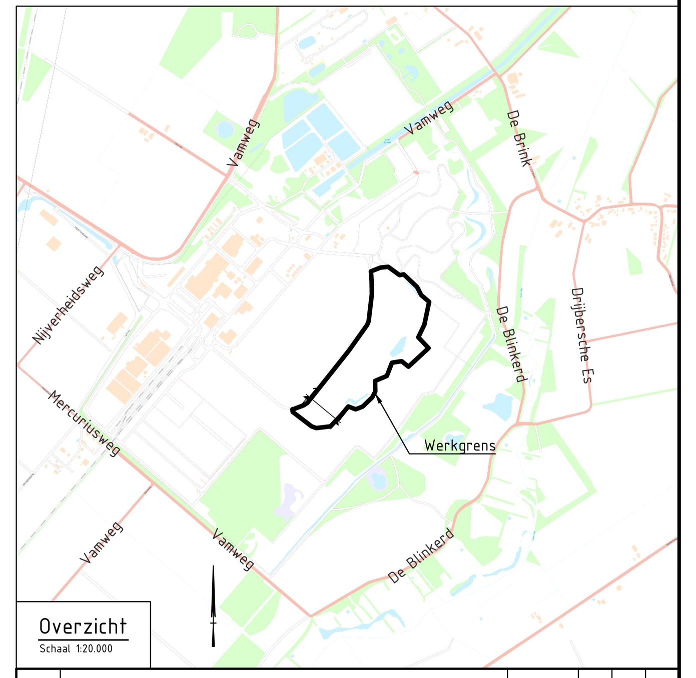

Overzicht
Schaal 1:20.000

Versie	Omschrijving	Datum	Get.	Gec.	Vrijg.
0.1	Eerste definitieve uitgave	01-12-23	HST	AJV	AJV

TAUW

Tauw bv is gevestigd in
Amsterdam - Assen - Deventer
Eindhoven - Enschede - Leeuwarden
Rotterdam - Utrecht
www.tauw.nl

Opdrachtgever
Attero BV Wijster

Project
Bovenafdichting 'Dak van Drenthe' Attero Wijster
Fase 2B

Onderdeel
Bestek T001-1321998
Nieuwe situatie - Dwarsprofielen

Documentnummer 1321998-TE-GEO-BE-0253

Getek. HST Gec. AJV Vrijgave AJV		Datum 01-12-23 Schaal 1:200	
Projectnummer 1321998	Blad 01 van 01	Status DEFINITIEF 1.0	Formaat NLCS_SA1_594x1680

\\green.local\dfs\y\NLDEV1\P\1321998\CAD\1321998 - Fase 2B\DWG\1321998-TE-GEO-BE-0253.dwg