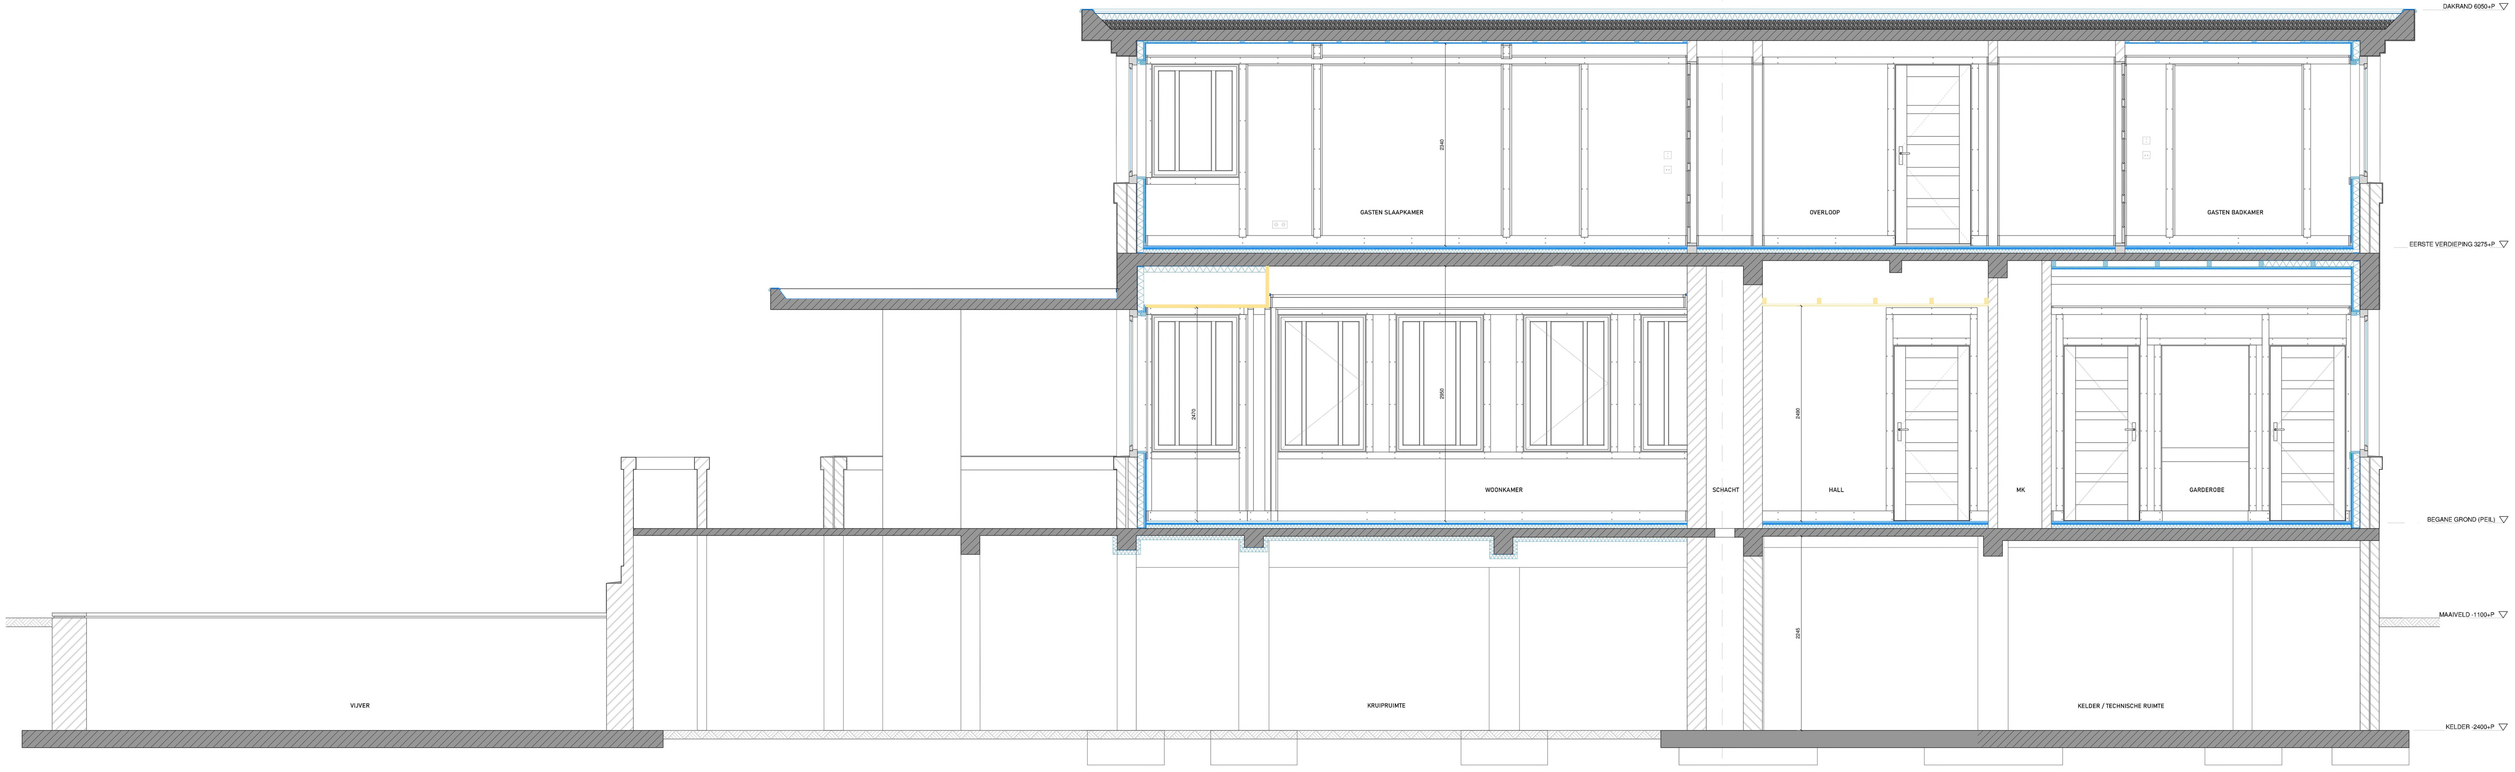

DOORSNEDE Z-Z (SCHAAL 1:20)

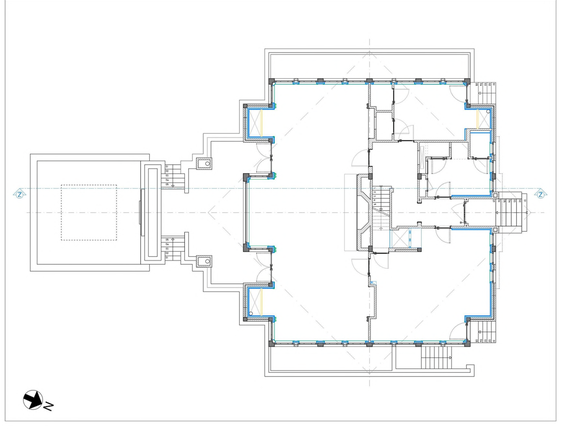

PLATTEGROND BEGANE GROND (SCHAAL 1:100)

SITUATIE (SCHAAL 1:1000)

RENVOOI	KLEUR BETEKENIS
METSELWERK	NIEUW
GEWAPEND BETON	HERBOUW
ISOLATIE	

LANGSDOORSNEDE NIEUW (NOORD - ZUID)

VILLA [redacted] AMERSFOORTSEWEG 11-A, HUIS TER HEIDE

Tekenaar	S.o.V.
Schaal	1:20
Formaat	OVERMAAT A0 (841x1483 MM)
Datum definitief	05-09-2023
Revisie datum	15-11-2023

[redacted]

Project	Tekeningnummer	Blaadnummer	Revisie
202201	004	01	A

Deze tekening dient enkel voor onteigeningsbeslissingen en er kunnen geen rechten aan worden ontleend.
Alle maatvoeringen zijn indicatief en moeten in het werk worden gecontroleerd.
Niets toe/of/en ten aanzien van de inhoud van deze tekening worden uitdrukkelijk voorbehouden.