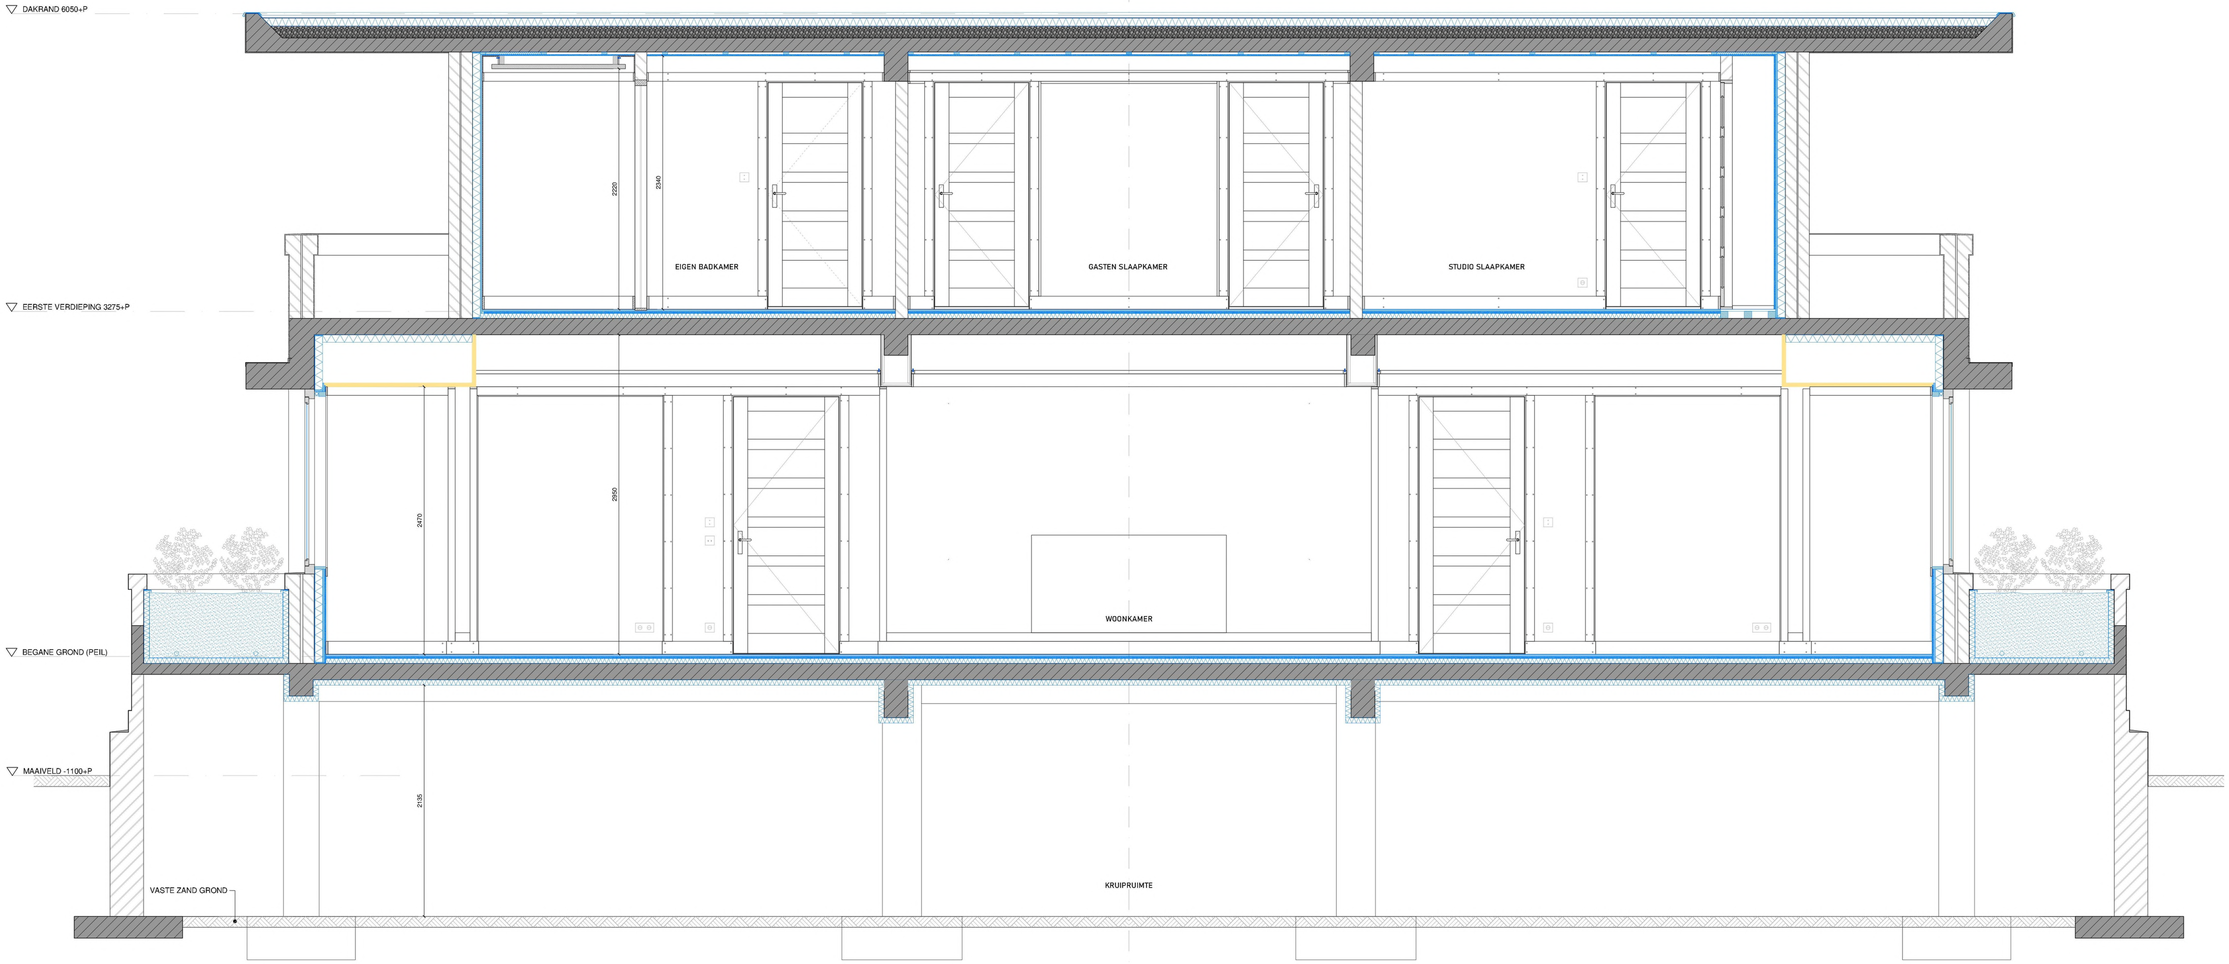

DOORSNEDE W-W (SCHAAL 1:20)

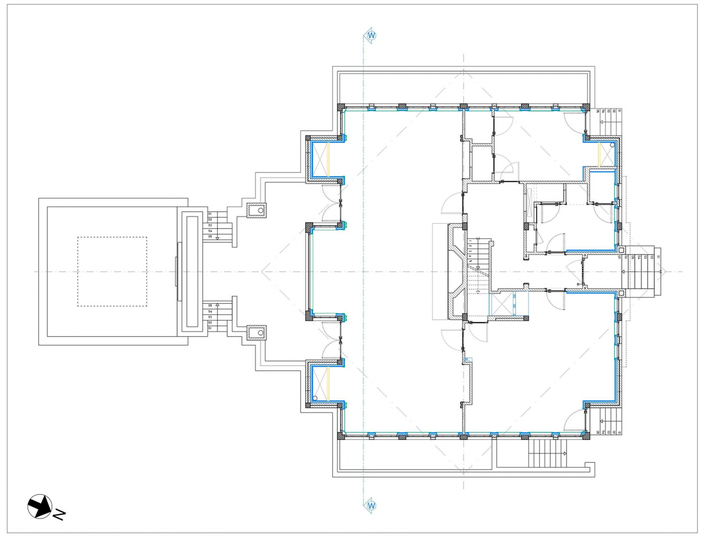

PLATTEGROND BEGANE GROND (SCHAAL 1:100)

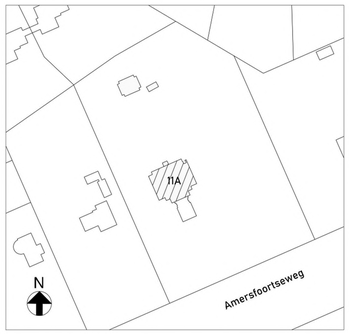

SITUATIE (SCHAAL 1:1000)

RENVOOI

- METSELWERK
- GEWAPEND BETON
- ISOLATIE

KLEUR BETEKENIS

- NIEUW
- HERBOUW

DWARSDOORSNEDE NIEUW (OOST - WEST)

VILLA [redacted] AMERSFOORTSEWEG 11-A, HUIS TER HEIDE

Tekenaar	S d V
Schaal	1:20
Formaat	A0
Datum hoofdstuk	20-06-2023
Revisie datum	11-11-2023

[redacted]

Project	Tekeningnummer	Bladnummer	Revisie
202201	005	01	A

Deze tekening dient enkel voor ontwerpdoeleinden en er kunnen geen rechten aan worden ontleend.
Alle maatvoeringen zijn indicatief en moeten in het werk worden gecontroleerd.
Alle rechten ter aanzien van de inhoud van deze tekening worden uitdrukkelijk voorbehouden.