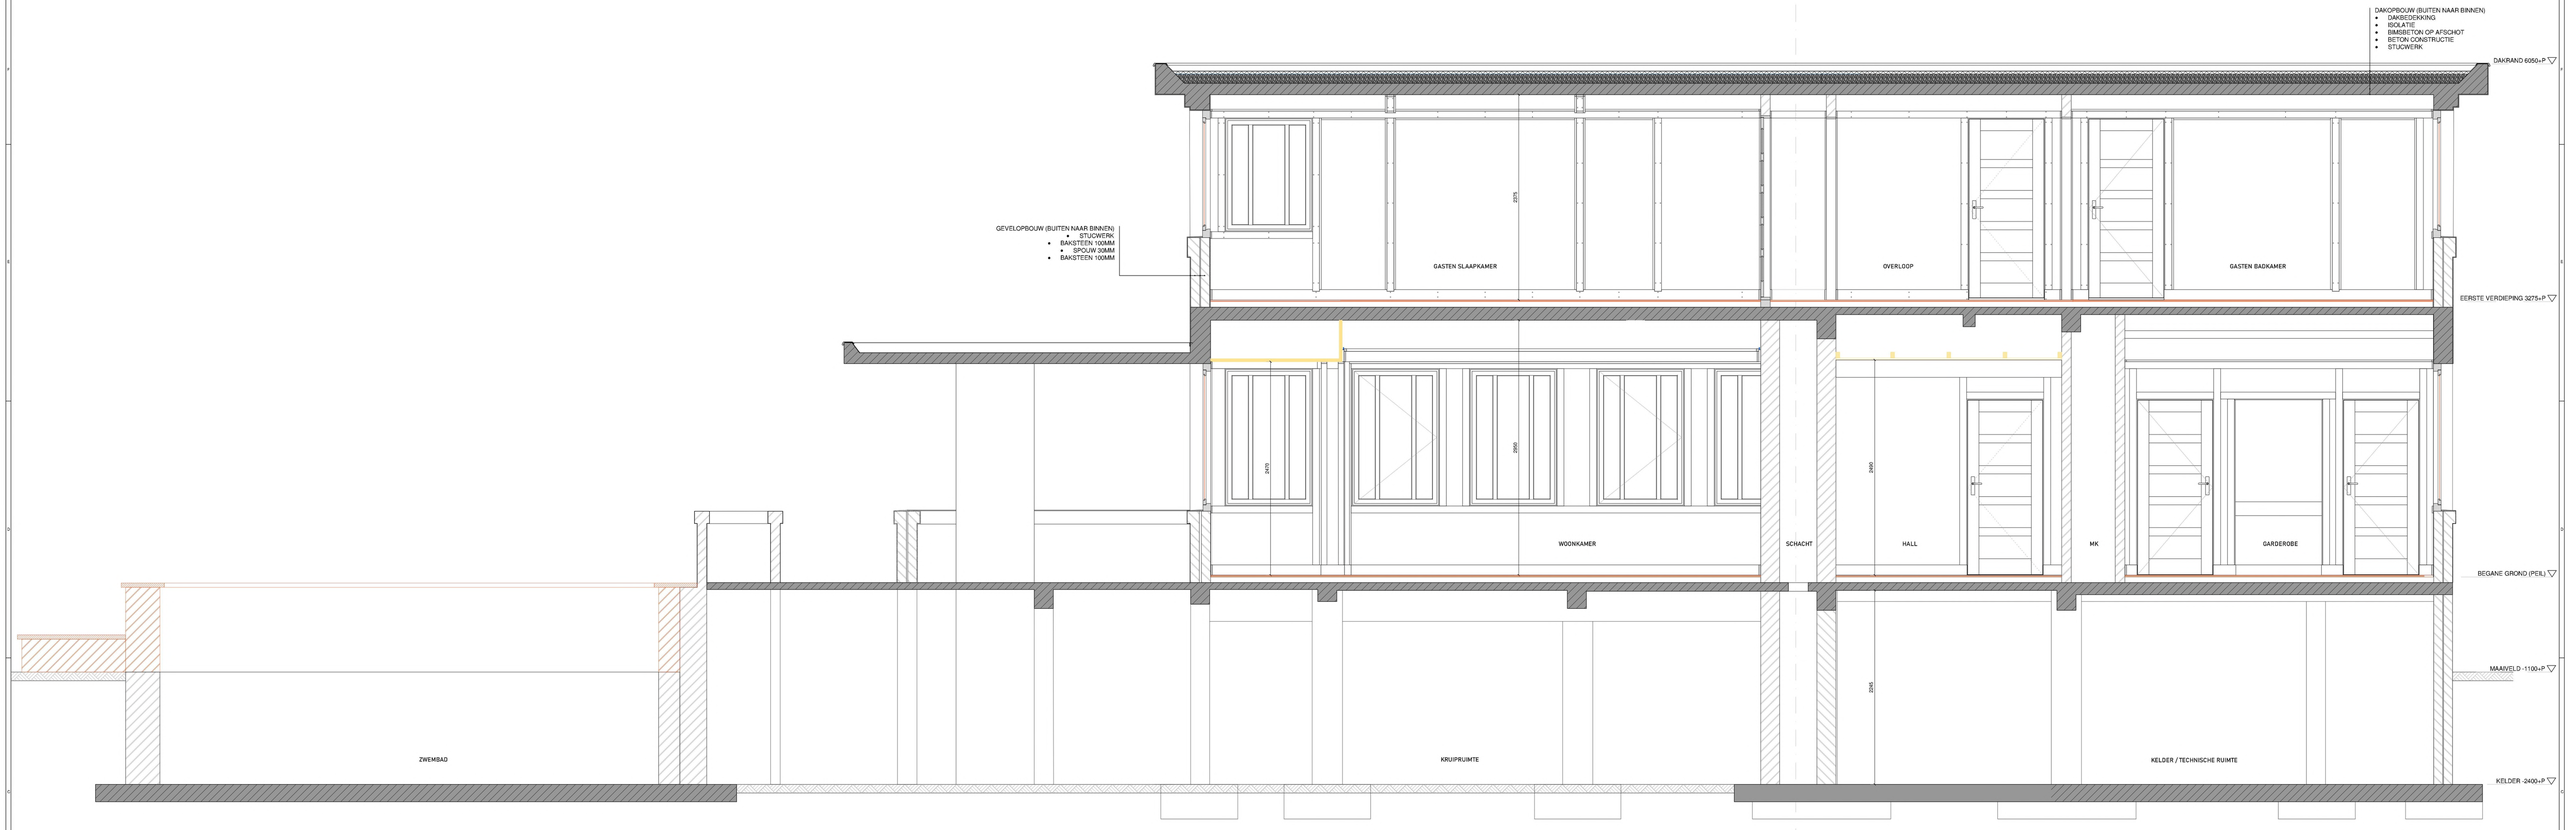

DOORSNEDE Z-Z (SCHAAL 1:20)

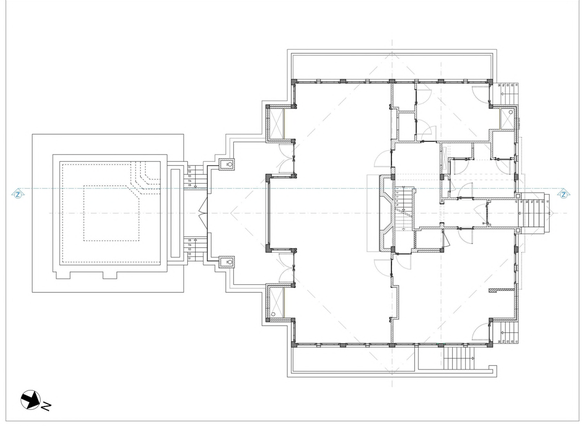

PLATTEGROND BEGANE GROND (SCHAAL 1:100)

SITUATIE (SCHAAL 1:1000)

RENVOOI	KLEUR BETEKENIS
METSELWERK	SLOOP
GEWAPEND BETON	HERBOUW
ISOLATIE	

LANGSDOORSNEDE BESTAAND (NOORD - ZUID)

VILLA AMERSFOORTSEWEG 11-A, HUIS TER HEIDE

Tekenaar	S.o.V.
Schaal	1:20
Formaat	OVERMAAT A0 (841x1483 MM)
Datum definitieve versie	11-11-2025
Revisie datum	

Project	Tekeningnummer	Bladnummer	Revisie
202201	007	01	

Deze tekening dient enkel voor onteopbaarbeden en er kunnen geen rechten aan worden ontleend.
Alle maatvoeringen zijn indicatief en moeten in het werk worden gecontroleerd.
Als bouwer, ter aanzien van de inhoud van deze tekening worden uitdrukkelijk voorbehouden.