DOORSNEDE W-W (SCHAAL 1:20)

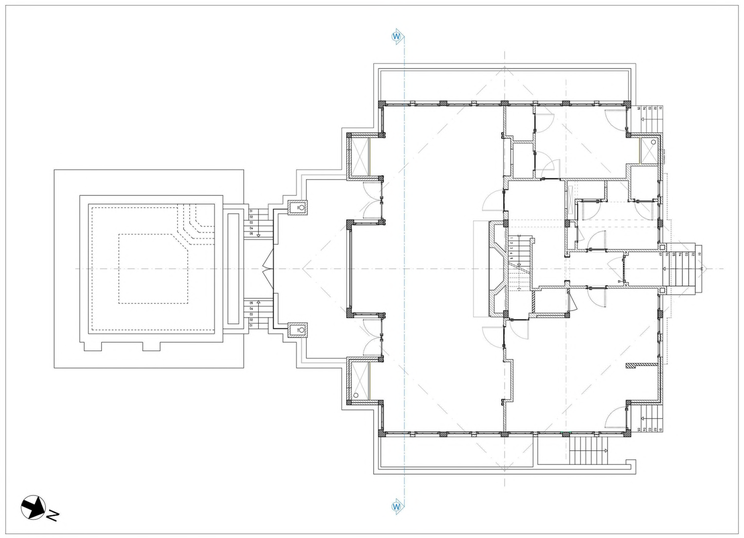

PLATTEGROND BEGANE GROND (SCHAAL 1:100)

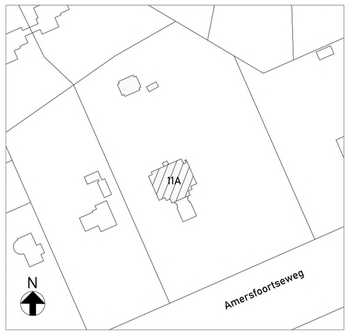

SITUATIE (SCHAAL 1:1000)

RENVOOI	KLEUR BETEKENIS
METSELWERK	SLOOP
GEWAPEND BETON	HERBOUW
ISOLATIE	

DWARSDOORSNEDE BESTAAND (OOST - WEST)

VILLA [redacted] AMERSFOORTSEWEG 11-A, HUIS TER HEIDE

Tekenaar	S d V
Schaal	1:20
Formaat	A0
Datum Tele uitgifte	11-11-2023
Revisie datum	-

[redacted]

Project	Tekeningnummer	Bladnummer	Revisie
202201	008	01	

Deze tekening dient enkel voor ontwerpdoeleinden en er kunnen geen rechten aan worden ontleend.
Alle maatvoeringen zijn indicatief en moeten in het werk worden gecontroleerd.
Alle rechten ten aanzien van de inhoud van deze tekening worden uitdrukkelijk voorbehouden.