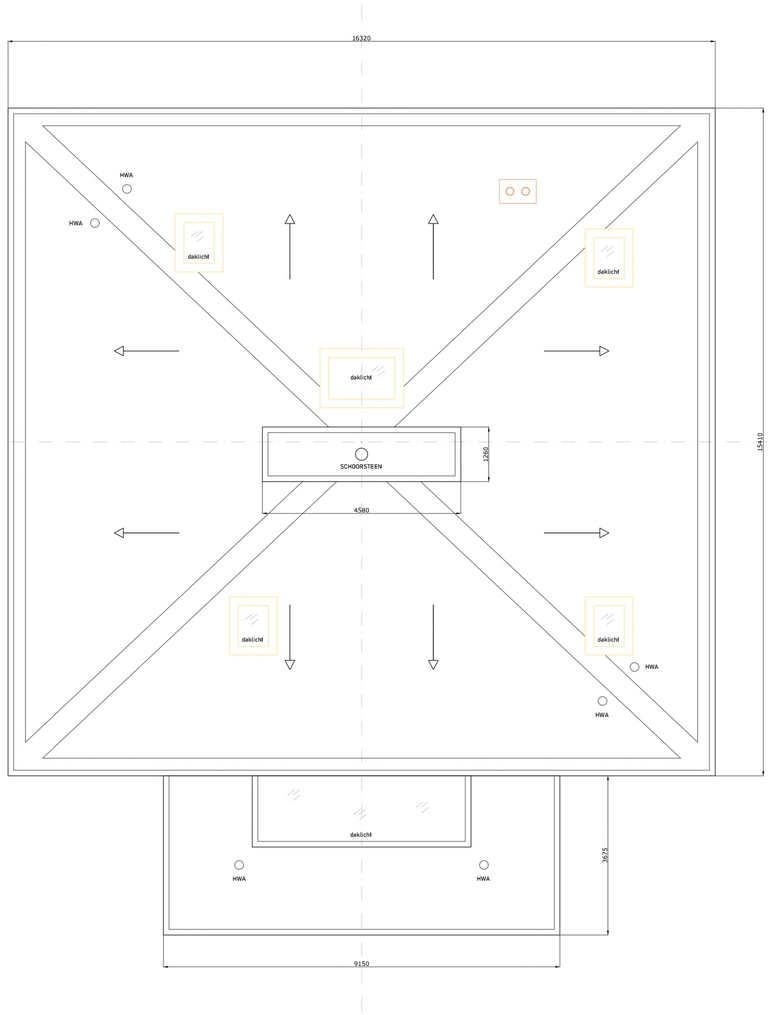

DAK BESTAAND

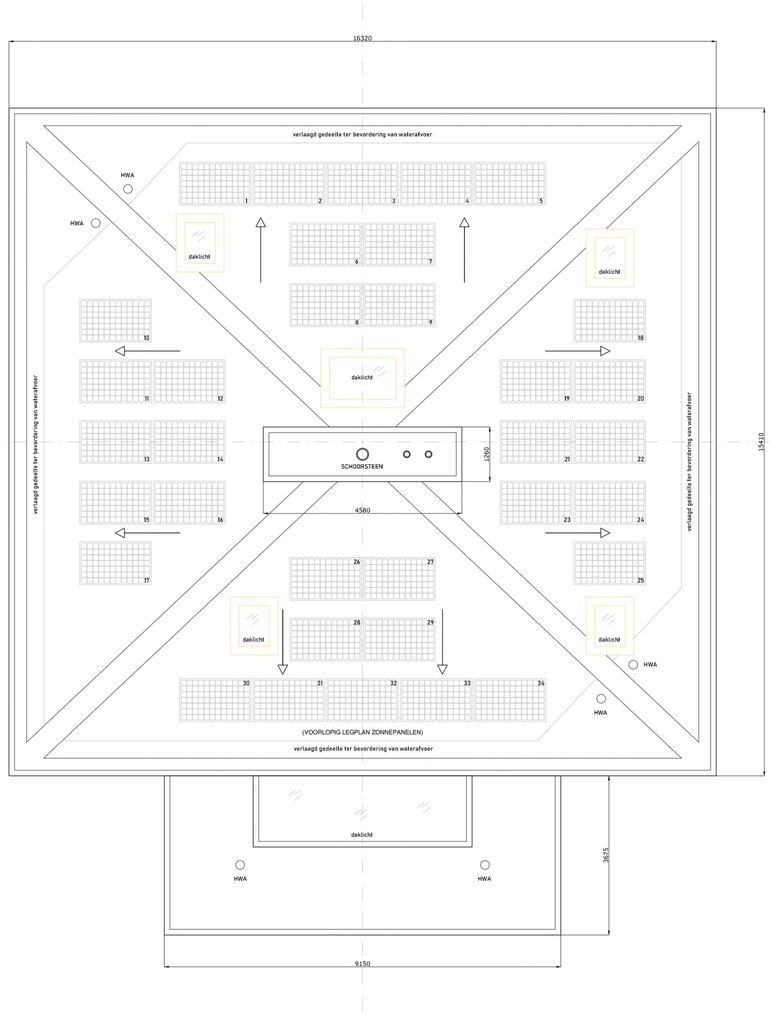

DAK NIEUW

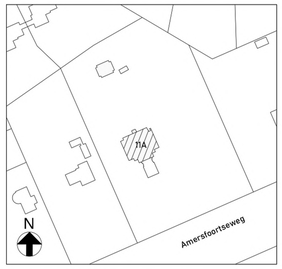

SITUATIE (SCHAAL 1:1000)

SYMBOLEN

HWA HEMELWATER AFVOER

DAKDOORVOER

RENVOOI	KLEUR BETEKENIS
METSELWERK	NIEUW
GEWAPEND BETON	HERGEBRUIK
ISOLATIE	HERBOUWEN
	VERWIJDEREN

PLATTEGRONDEN
DAKAANZICHT BESTAAND EN NIEUW

VILLA [redacted] AMERSFOORTSEWEG 11-A, HUIS TER HEIDE

Tekenaar: S d V

Schaal: 1:50

Formaat: A0

Datum: hde stijfile 11-11-2023

Revisie datum:

[redacted]

Project:	Tekeningnummer	Bladnummer	Revisie
202201	009	01	

Deze tekening dient enkel voor ontwerpdoeleinden en er kunnen geen rechten aan worden ontleend.
Alle maatvoeringen zijn indicatief en moeten in het werk worden gecontroleerd.
Alle rechten: ten aanzien van de inhoud van deze tekening worden uitdrukkelijk voorbehouden.