


- | | | | |
|--|---|--|--|
| | DWA RIOL, PVC MET BUSDIAMETER EN B.O.B. | | BETON GRAASTEDEL 600x400x120 mm IN BLOKVERBAND |
| | HMA RIOL, PVC MET BUSDIAMETER EN B.O.B. | | HERSTRATEN AANHEGDE VERHARDING |
| | HMA RIOL, BETON MET BUSDIAMETER | | TROTTOIRBAND 130x150x250 mm |
| | STROOMRICHTING | | BLOEMBAK-ZITRAND SOLID BASE 500x500 mm KLEUR GRUIS |
| | DWA INSPECTIEPUT MET PUTNUMMER | | OPSLUITBAND 150x250 mm |
| | HMA INSPECTIEPUT MET PUTNUMMER | | OPSLUITBAND 100x200 mm |
| | AANBRENGEN EN OP HOOGTE STELLEN PUTRAND MET GIETLIUZEREN DEKSEL VOORDIEN VAN TEKST TW | | VERLOOPBAND |
| | AANBRENGEN EN OP HOOGTE STELLEN PUTRAND MET GIETLIUZEREN DEKSEL VOORDIEN VAN TEKST TW | | NRJISBLOKKEN 750x500x120/160 mm |
| | OP HOOGTE STELLEN PUTRAND MET GIETLIUZEREN DEKSEL | | LEICON BUSPERROONLEMENTEN MET RU BETONTEGELS 300x300x60 mm KLEUR ZWART EN WT, OM EN OM |
| | PUTHOOGTE | | MINI-L-BAND 300x300 mm PROFIEL 100x200 mm KLEUR GRUIS |
| | INLAAT | | TEELAARDE LAAGDRKTE 700 mm |
| | KOLKAANSLUITING, PVC Ø125 mm | | HEKWERK DOUBBELSTAAFMAAT 1200 mm |
| | KOLKAANSLUITING, PVC Ø160 mm | | LOOPPOORT |
| | STRAATKOLK WAVIN HIGHLINE GY SK 330x330 | | ONDERGRONDSE CONTAINER |
| | TROTTOIRKOLK WAVIN HIGHLINE GY TK 400x300 | | RUWBELBEUGEL |
| | HUISAANSLUITING, PVC Ø125 mm | | BOLDERARMATUUR |
| | CONTROLEPUT PK315 | | LICHTMAST |
| | DRAINAGE Ø80 mm | | VELDVERLICHTING |
| | AFSLUITKAP PP Ø80 mm | | OPLAADPUNT AUTO (DOOR DEREN) |
| | UITSTROOMVOORZIENING PVC Ø160 mm | | MANTELBUS VOEDINGSKABEL LAKSPALLEN |
| | UITSTROOMVOORZIENING H0PE | | MANTELBUS VOEDINGSKABEL VERLICHTING |
| | AANWEZIGE RIOL MET BUSDIAMETER EN BOB | | VERKEERSBORD MET BUSPAAL E06 |
| | AANWEZIGE INSPECTIEPUT | | VERKEERSBORD MET BUSPAAL E06-0504 |
| | STRAATBAKSTEEN DF IN KEPERVERBAND KLEUR ROODBRUIN | | VERKEERSBORD MET BUSPAAL E09 |
| | STRAATBAKSTEEN DF IN ELSERVERBAND KLEUR ROODBRUIN | | VERKEERSBORD MET BUSPAAL E09 |
| | STRAATBAKSTEEN DF IN HALFSTEENSVERBAND KLEUR ROODBRUIN | | VERKEERSBORD MET BUSPAAL E06 |
| | BETONSTRAATSTEEN KF IN KEPERVERBAND KLEUR GRUIS | | VERKEERSBORD MET BUSPAAL G11 |
| | BETONSTRAATSTEEN KF IN ELSERVERBAND KLEUR GRUIS | | BALLENVANGER |
| | BETONSTRAATSTEEN KF IN STROOMVERBAND KLEUR GRUIS | | BETONPLAAT 1000x500x140 mm ONDER BALLENVANGER |
| | TRINITOP DF IN KEPERVERBAND KLEUR TERRA SIGMALBRUIN | | SPORTVELD |
| | TRINITOP DF IN ELSERVERBAND KLEUR TERRA SIGMALBRUIN | | TALUD |
| | TRINITOP DF IN ELSERVERBAND KLEUR CONTRAST ZWART | | AANDUIDINGSPROFIEL |
| | TRINITOP DF IN HALFSTEENSVERBAND KLEUR TERRA SIGMALBRUIN | | BOCHTSTRAAL |
| | TRINITOP DF IN HALFSTEENSVERBAND KLEUR CONTRAST ZWART | | BESTAANDE HOOGTE |
| | TRINITOP KF IN HALFSTEENSVERBAND KLEUR ROODBRUIN | | NIEUWE HOOGTE |
| | MOLGOOT, STRAATBAKSTEEN DF 7 STREKLAGEN KLEUR ROODBRUIN | | |
| | MOLGOOT, TRINITOP DF 5 STREKLAGEN KLEUR CONTRAST ZWART | | |
| | MOLGOOT, TRINITOP DF 2 STREKLAGEN KLEUR TERRA SIGMALBRUIN | | |
| | MOLGOOT, TRINITOP DF 5 STREKLAGEN KLEUR CONTRAST ZWART | | |
| | MOLGOOT, TRINITOP DF 2 STREKLAGEN KLEUR TERRA SIGMALBRUIN | | |
| | TALUDMARKERING VERKERBTEGEN KF KLEUR ZWART EN WT | | |
| | BETONTEGEL 300x300x60 mm IN HALFSTEENSVERBAND KLEUR GRUIS | | |

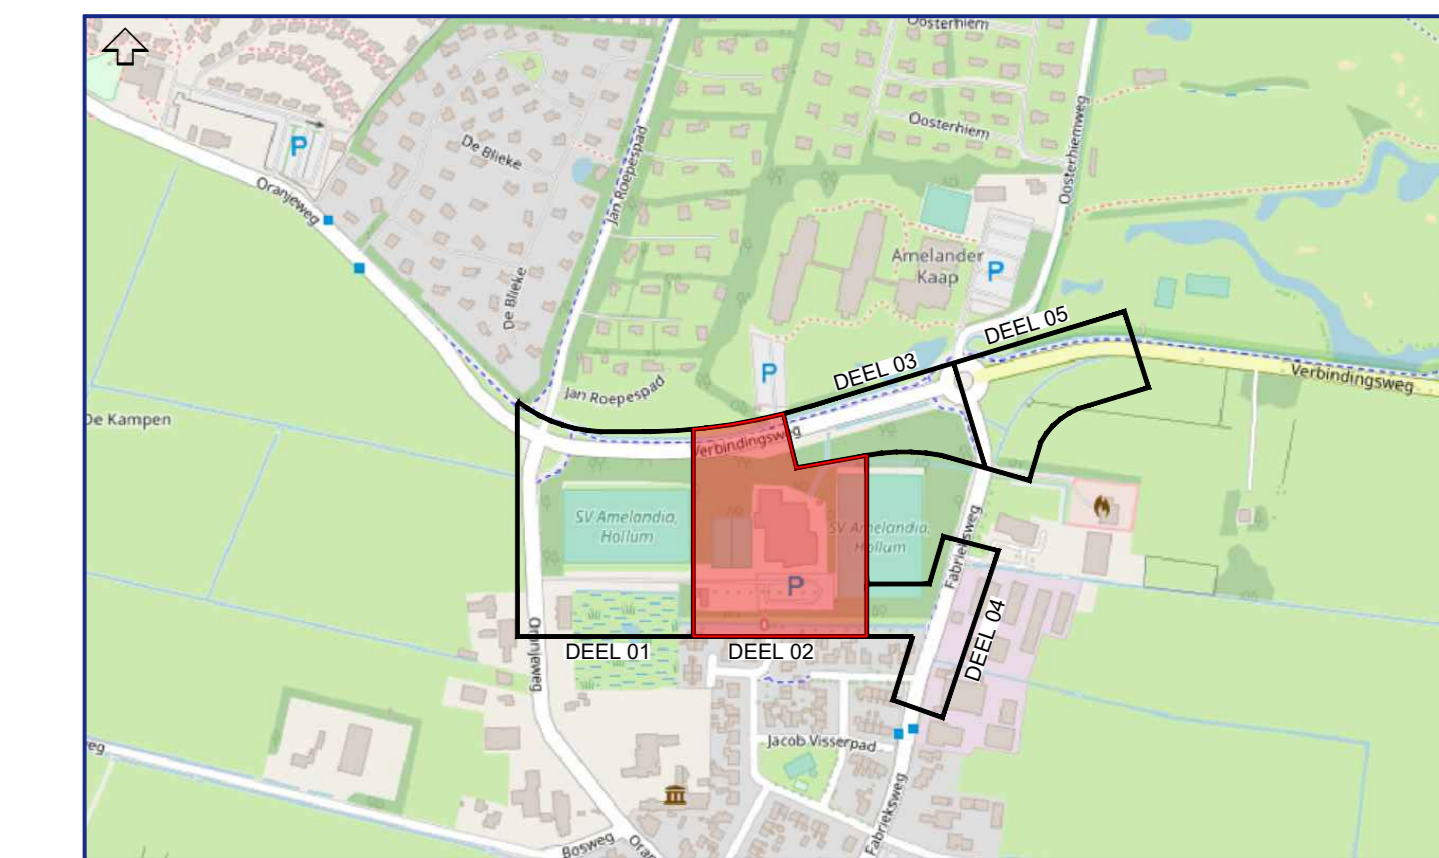

B	02-04-2024	fwv	AANPASSING BERGING EN LOCATIE TRAFIO
A	16-01-2024	jwv	AANPASSING N.A.V. NOTA VAN INLICHTINGEN

GEMEENTE AMELAND
HOLLUM, TERREINRICHTING DE STELP

VERHARDINGEN EN RIOLERINGEN

projectnr	009024	Assenstraat 12
bestelnr	009024-B5	8451 AC Rolde
aanvraagnr	009024-CT-01	info@burohollema.nl
aanvraag	02-09-2023	
ontwerp	14-12-2023	
aanpak	DEFINITIEF	0882 24 13 13

BURO HOLLEMA