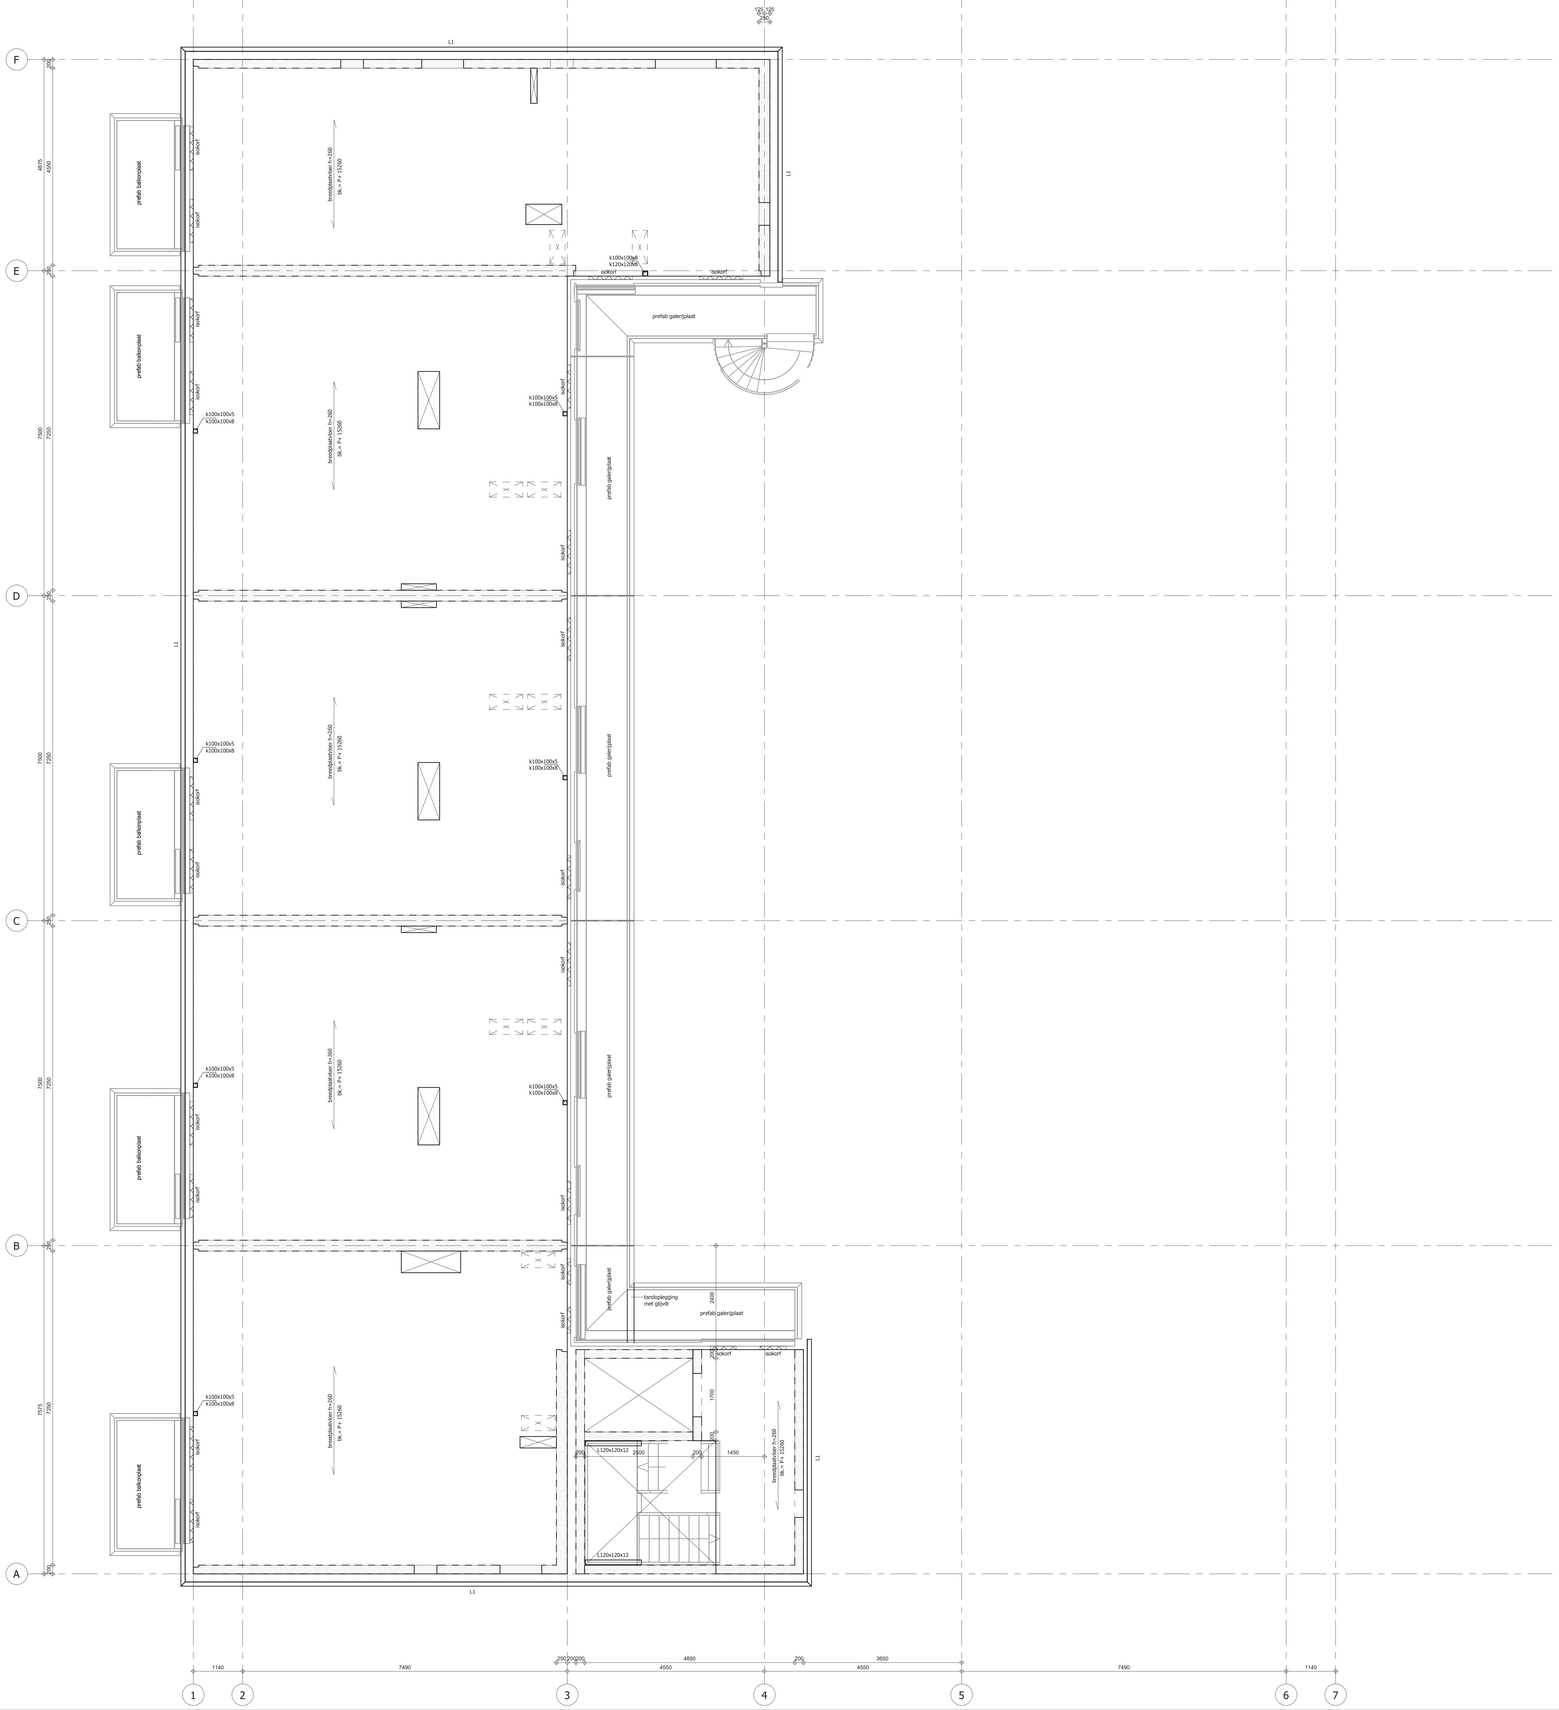

*	kolom k250x250x12.5 (S355) gevuld met gewapend beton, C30/37 + 4 ⌀16, bgls ⌀ 6-150		

RENVOOI LATEIEN EN GEVELDRAGERS

L1	stalen geveldrager vlgs opgave leverancier
L2	stalen latei vlgs opgave leverancier

RENVOOI ALGEMEEN

-Veranderlijke vloerbelasting	plat dak	:	1,0	kN/m²
-Veranderlijke vloerbelasting	verdiepingsvloer	:	1,75 + 0,80 = 2,55	kN/m²
-Veranderlijke vloerbelasting	verdiepingsvloer (gemeenschappelijk)	:	3,0	kN/m²
-Veranderlijke vloerbelasting	balkon	:	2.5	kN/m²
-Veranderlijke vloerbelasting	balkon (gemeenschappelijk)	:	3,0	kN/m²
-Veranderlijke vloerbelasting	galerij	:	3,0	kN/m²

RENVOOI BETONCONSTRUCTIE

Algemene gegevens:
- Werkvloeren uitvoeren in beton tenzij anders aangegeven (min. betonkwaliteit C12/15, milieuklasse X0)
- Ondersteempeling- en stabiliteitsvoorzieningen tijdens de uitvoering volgens werkplan van de aannemer. (voor aanvullende eisen zie bestek)

Beton staalkwaliteit : B500A (volgens NEN-EN 10080)

BETONDEKKING WANDEN

Beton sterkteklasse	: C30/37		
		binnen	buiten
Milieuklasse	: XC1	XC1	
Betondekking (mm)	: 25	25	

BETONDEKKING VLOEREN

Beton sterkteklasse	: C30/37		
		boven	onder
Milieuklasse	: XC1	XC1	
Betondekking (mm)	: 25	25	

RENVOOI STAALCONSTRUCTIE

Staalkwaliteit (tenzij anders vermeld):
Flensprofielen en stripstaal : S235
Koker- en buisprofielen (koudgevormd) : S355
Koker- en buisprofielen (warmgewalst) : S355
THQ-liggers : S355

Boutverbinding : Afmetingen en berekening volgens aannemer
Bouten en moeren : 8.8
Ankers : 4.6

Kop- en voetplaten rondom aflassen.
Detailberekeningen volgens NEN-EN 1993-1-8 adh hoofdberekening constructeur door leverancier ter controle aanbieden aan constructeur.
Werkplaatstekeningen door leverancier ter controle aanbieden aan constructeur.
Staalconstructie stralen en meniën.
Staalconstructie in contact met buitenlucht thermisch verzinken.
Constructie op spanning brengen na het plaatsen/aflassen dmv vijzels. (alternatief hard houten/stalen wiggen uitsluitend iom constructeur)
Voor bouwkundige voorzieningen zie tekeningen architect.
Kanaalplaten koppelen aan staalconstructie dmv doken met hnp of aangelaste staven. (ze tekening)
Houten balklaag koppelen dmv aangelaste strippen 8x50 lang 450mm, bevestiging met houtdraadbout 2x M10.
Constructie aanwerken met krimparvrije mortel.
Constructie brandwerend bekleden/behandelen conform opgave architect.

ALGEMENE OPMERKINGEN

Brandwerendheid hoofddraagconstructie : 120 minuten

k.. = kolom op constructie
k.. = kolom onder constructie

ARCHIEF
PURMEREND
OMGEVINGSTEAM CONSTRUCTIE

Behoort bij besluit van burgemeester en wethouders van Purmerend, namens dezen, de teammanager Omgevingsteam:

T.W. Bosch
Z2023-00005150

project:
Lisdoddestraat 40 Purmerend
opdrachtgever/architect
Rietvink Architecten

	tekenaar	datum	gezien
get	IKN	29-09-23	AST
gew			

onderwerp:
5e verdiepingsvloer

CONSTRUCTIEBUREAU TENTIJ BV
De Trompet 1705
1967 DB Heemskerk
0251-658150
www.tentijbv.nl
bureau@tentijbv.nl

fase: BA
schaal: 1:50
formaat: A0
projectnummer: 16316
tekeningnummer: 07