

Adres Ambachtsweg 7
1474HV Oosthuizen

Postadres Postbus 60
1474 ZH Oosthuizen

Telefoon 0299-439993

Email info@rietvink-architecten.nl

Ontwerpteam

Architect M. Rood
Proj. leider P. van Harn

Project

Omschr. nieuwbouw woongebouw
Lisdoddestraat 40
te Purmerend
Rochdale

I.o.v.

Tekening

Schaal
Formaat 420x297mm (A3)
Afgedrukt 28-9-2023 15:08:43

Betreft BOUWAANVRAAG
oppervlakte berekening -
bruto vloeroppervlakte

Editie

A 29.09.23, P.v.H.

B

C

D

E

F

G

H




Behoort bij besluit van burgemeester en
wethouders van Purmerend, namens dezen,
de teammanager Omgevingsteam:
Z2023-00005150
T.W. Bosch

BRUTO VLOEROPPERVLAKTE

bruto vloeroppervlakte			
bouwnummer	nummer	naam	oppervlakte
0	01	BVO gem. ruimte	873.1 m²
0	03	BVO gem. ruimte	123.8 m²
0	04	BVO gem. buitenr.	16.4 m²
0	05	BVO gem. buitenr.	193.3 m²
0	02	BVO gem. ruimte	25.3 m²
0	06	BVO gem. ruimte	100.7 m²
0	07	BVO gem. ruimte	57.3 m²
0	08	BVO gem. ruimte	57.5 m²
0	09	BVO gem. ruimte	57.5 m²
0	10	BVO gem. ruimte	56.1 m²
1	A.01.1	BVO wonen	72.6 m²
1	A.01.2	BVO buitenr.	5.3 m²
2	B.02.1	BVO wonen	68.8 m²
2	B.02.2	BVO buitenr.	5.3 m²
3	B.03.1	BVO wonen	68.8 m²
3	B.03.2	BVO buitenr.	5.3 m²
4	B.04.1	BVO wonen	68.7 m²
4	B.04.2	BVO buitenr.	5.3 m²
5	C.05.1	BVO wonen	71.4 m²
5	C.05.2	BVO buitenr.	5.3 m²
6	C.06.1	BVO wonen	71.4 m²
6	C.06.2	BVO buitenr.	5.3 m²
7	D.07.2	BVO buitenr.	5.3 m²
7	D.07.1	BVO wonen	68.7 m²
8	D.08.1	BVO wonen	69.3 m²
8	D.08.2	BVO buitenr.	5.3 m²
9	A.09.1	BVO wonen	72.6 m²
9	A.09.2	BVO buitenr.	5.3 m²
10	B.10.2	BVO buitenr.	5.3 m²
10	B.10.1	BVO wonen	68.8 m²
11	B.11.1	BVO wonen	68.8 m²
11	B.11.2	BVO buitenr.	5.3 m²
12	B.12.1	BVO wonen	68.7 m²
12	B.12.2	BVO buitenr.	5.3 m²
13	C.13.1	BVO wonen	71.4 m²
13	C.13.2	BVO buitenr.	5.3 m²
14	C.14.1	BVO wonen	71.4 m²
14	C.14.2	BVO buitenr.	5.3 m²
15	D.15.1	BVO wonen	68.7 m²
15	D.15.2	BVO buitenr.	5.3 m²
16	D.16.1	BVO wonen	68.8 m²
16	D.16.2	BVO buitenr.	5.3 m²
17	D.17.2	BVO buitenr.	5.3 m²
17	D.17.1	BVO wonen	68.8 m²

bruto vloeroppervlakte			
bouwnummer	nummer	naam	oppervlakte
18	E.18.1	BVO wonen	72.6 m²
18	E.18.2	BVO buitenr.	5.3 m²
19	C.19.1	BVO wonen	73.8 m²
19	C.19.2	BVO buitenr.	5.3 m²
20	D.20.1	BVO wonen	68.7 m²
20	D.20.2	BVO buitenr.	5.3 m²
21	D.21.1	BVO wonen	68.8 m²
21	D.21.2	BVO buitenr.	5.3 m²
22	D.22.1	BVO wonen	68.8 m²
22	D.22.2	BVO buitenr.	5.3 m²
23	E.23.1	BVO wonen	72.6 m²
23	E.23.2	BVO buitenr.	5.3 m²
24	C.24.1	BVO wonen	73.8 m²
24	C.24.2	BVO buitenr.	5.3 m²
25	D.25.1	BVO wonen	68.7 m²
25	D.25.2	BVO buitenr.	5.3 m²
26	D.26.1	BVO wonen	68.8 m²
26	D.26.2	BVO buitenr.	5.3 m²
27	D.27.1	BVO wonen	68.8 m²
27	D.27.2	BVO buitenr.	5.3 m²
28	E.28.1	BVO wonen	72.6 m²
28	E.28.2	BVO buitenr.	5.3 m²
29	C.29.1	BVO wonen	73.8 m²
29	C.29.2	BVO buitenr.	5.3 m²
30	D.30.1	BVO wonen	68.7 m²
30	D.30.2	BVO buitenr.	5.3 m²
31	D.31.1	BVO wonen	68.8 m²
31	D.31.2	BVO buitenr.	5.3 m²
32	D.32.1	BVO wonen	68.8 m²
32	D.32.2	BVO buitenr.	5.3 m²
33	E.33.1	BVO wonen	72.6 m²
33	E.33.2	BVO buitenr.	5.3 m²
34	C.34.1	BVO wonen	73.8 m²
34	C.34.2	BVO buitenr.	5.3 m²
35	D.35.1	BVO wonen	68.7 m²
35	D.35.2	BVO buitenr.	5.3 m²
36	D.36.1	BVO wonen	68.8 m²
36	D.36.2	BVO buitenr.	5.3 m²
37	D.37.1	BVO wonen	68.8 m²
37	D.37.2	BVO buitenr.	5.3 m²
38	E.38.1	BVO wonen	72.6 m²
38	E.38.2	BVO buitenr.	5.3 m²
4433.1 m²			

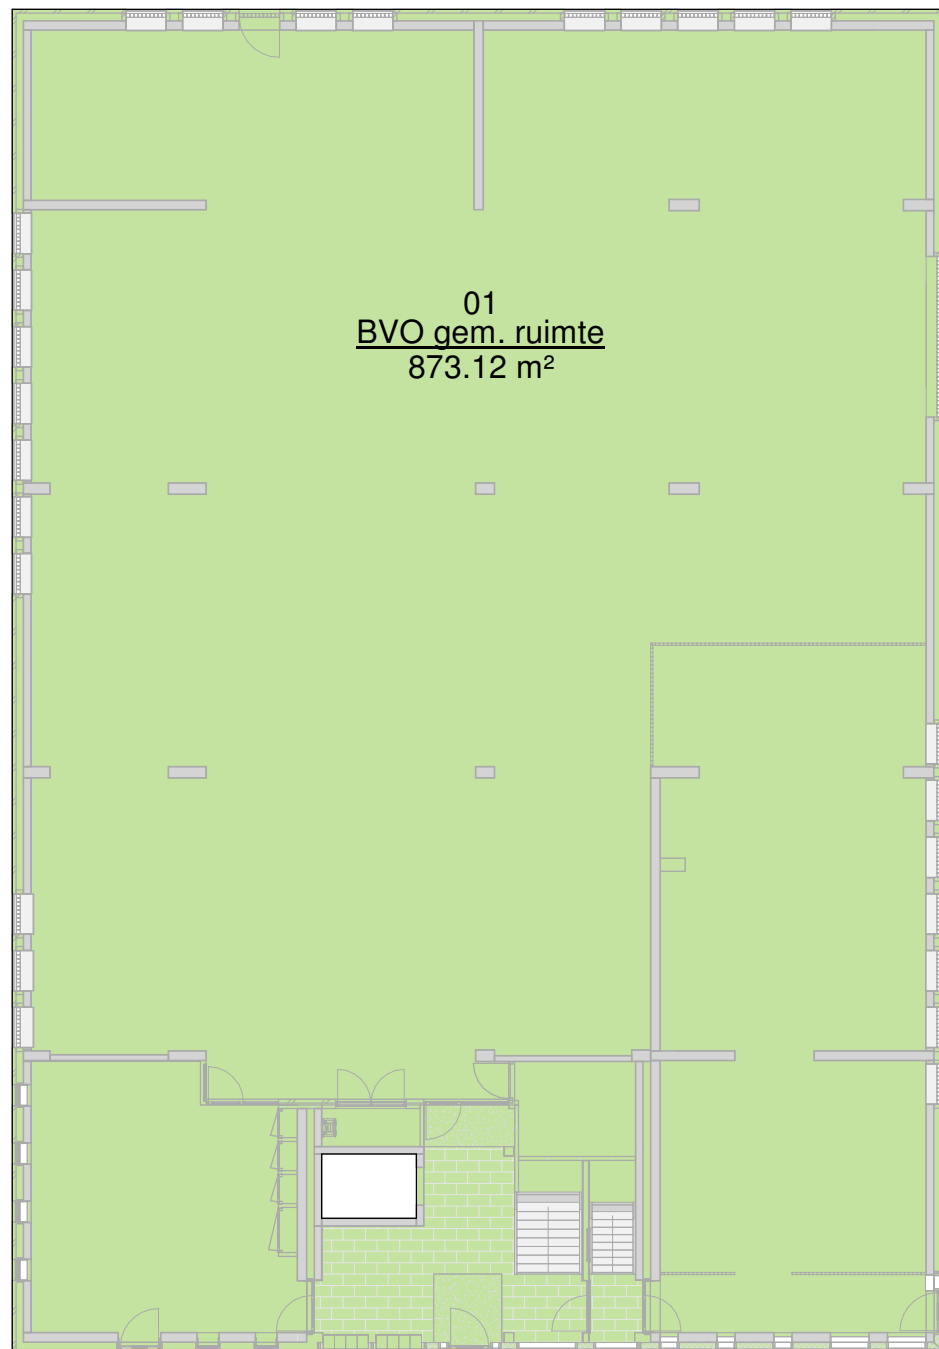


bruto vloeroppervlakte

BVO gem. ruimte

0

00 begane grond

1:200

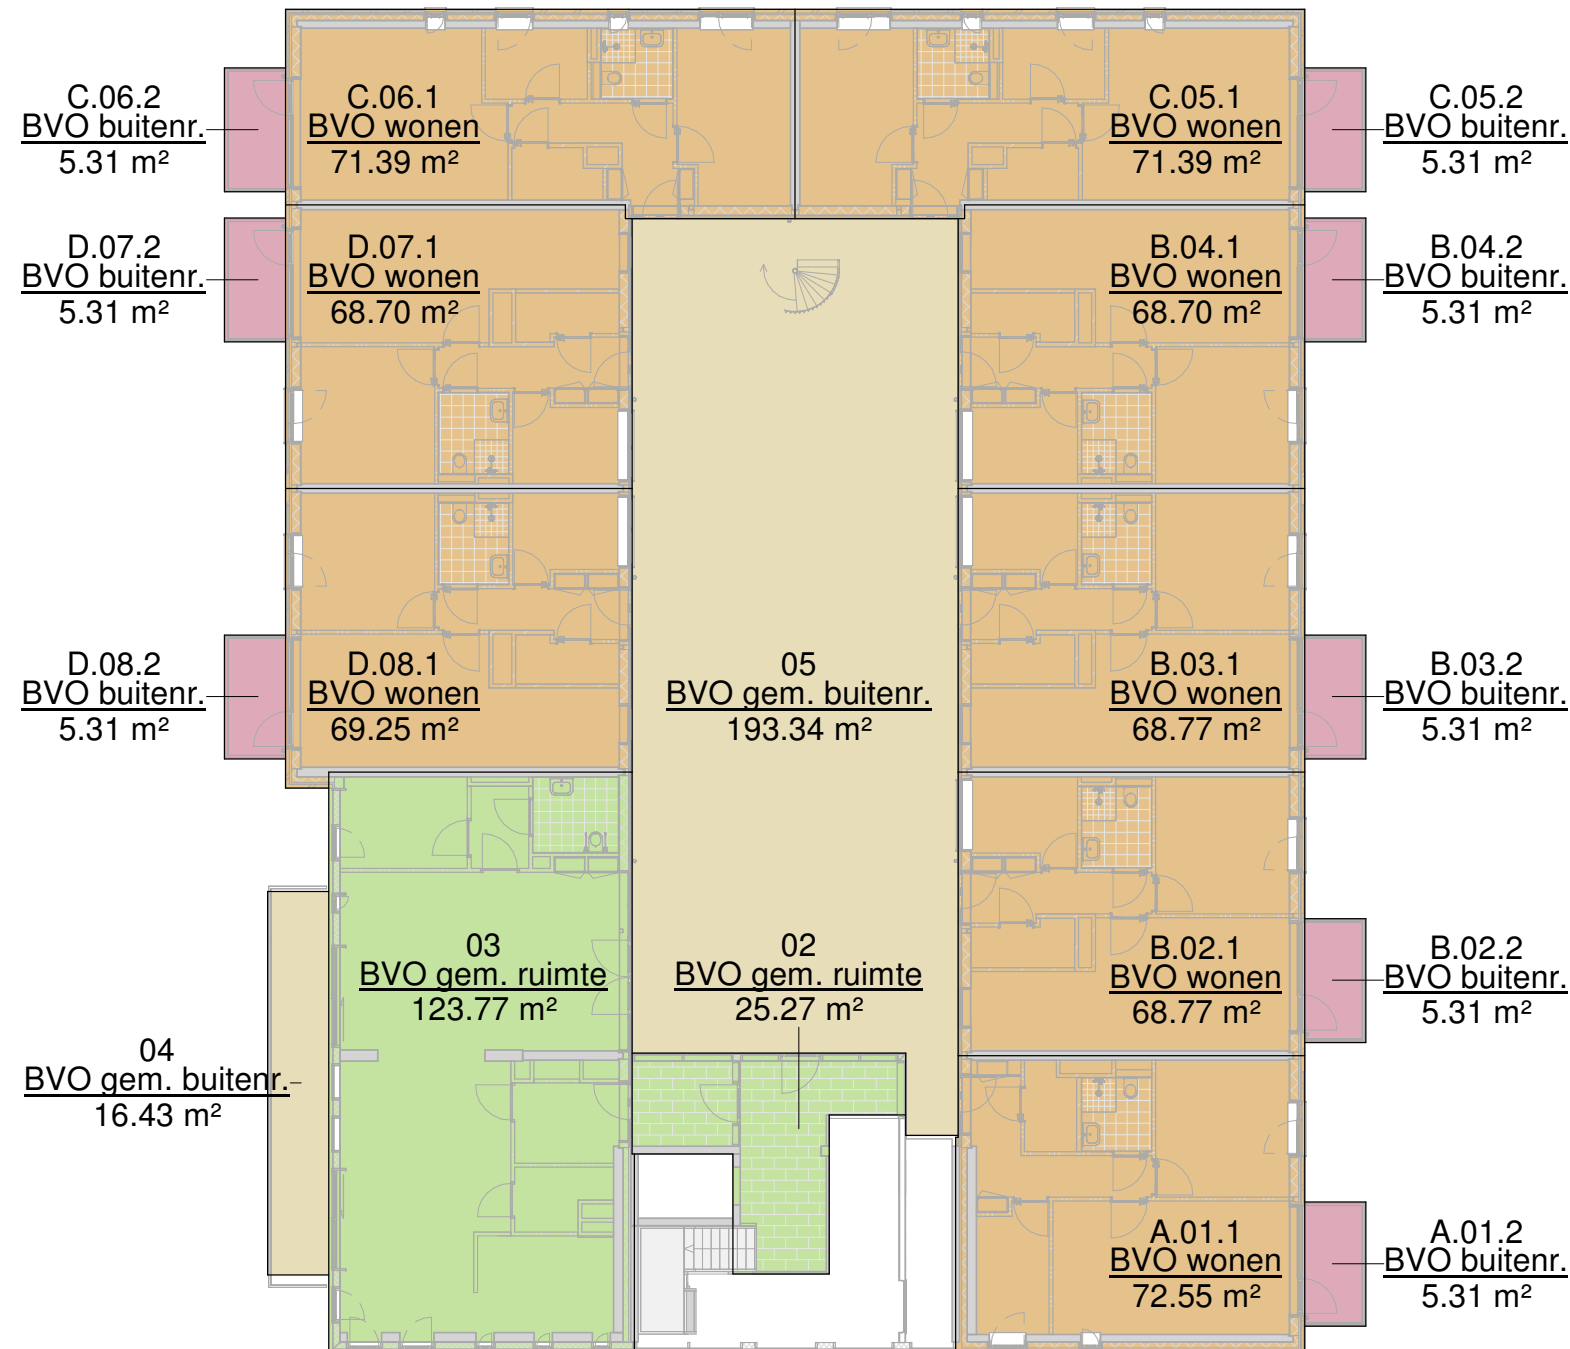

bruto vloeroppervlakte

BVO buitenr.

BVO gem. buitenr.


BVO gem. ruimte

BVO wonen


1

01 eerste verdieping


1:200

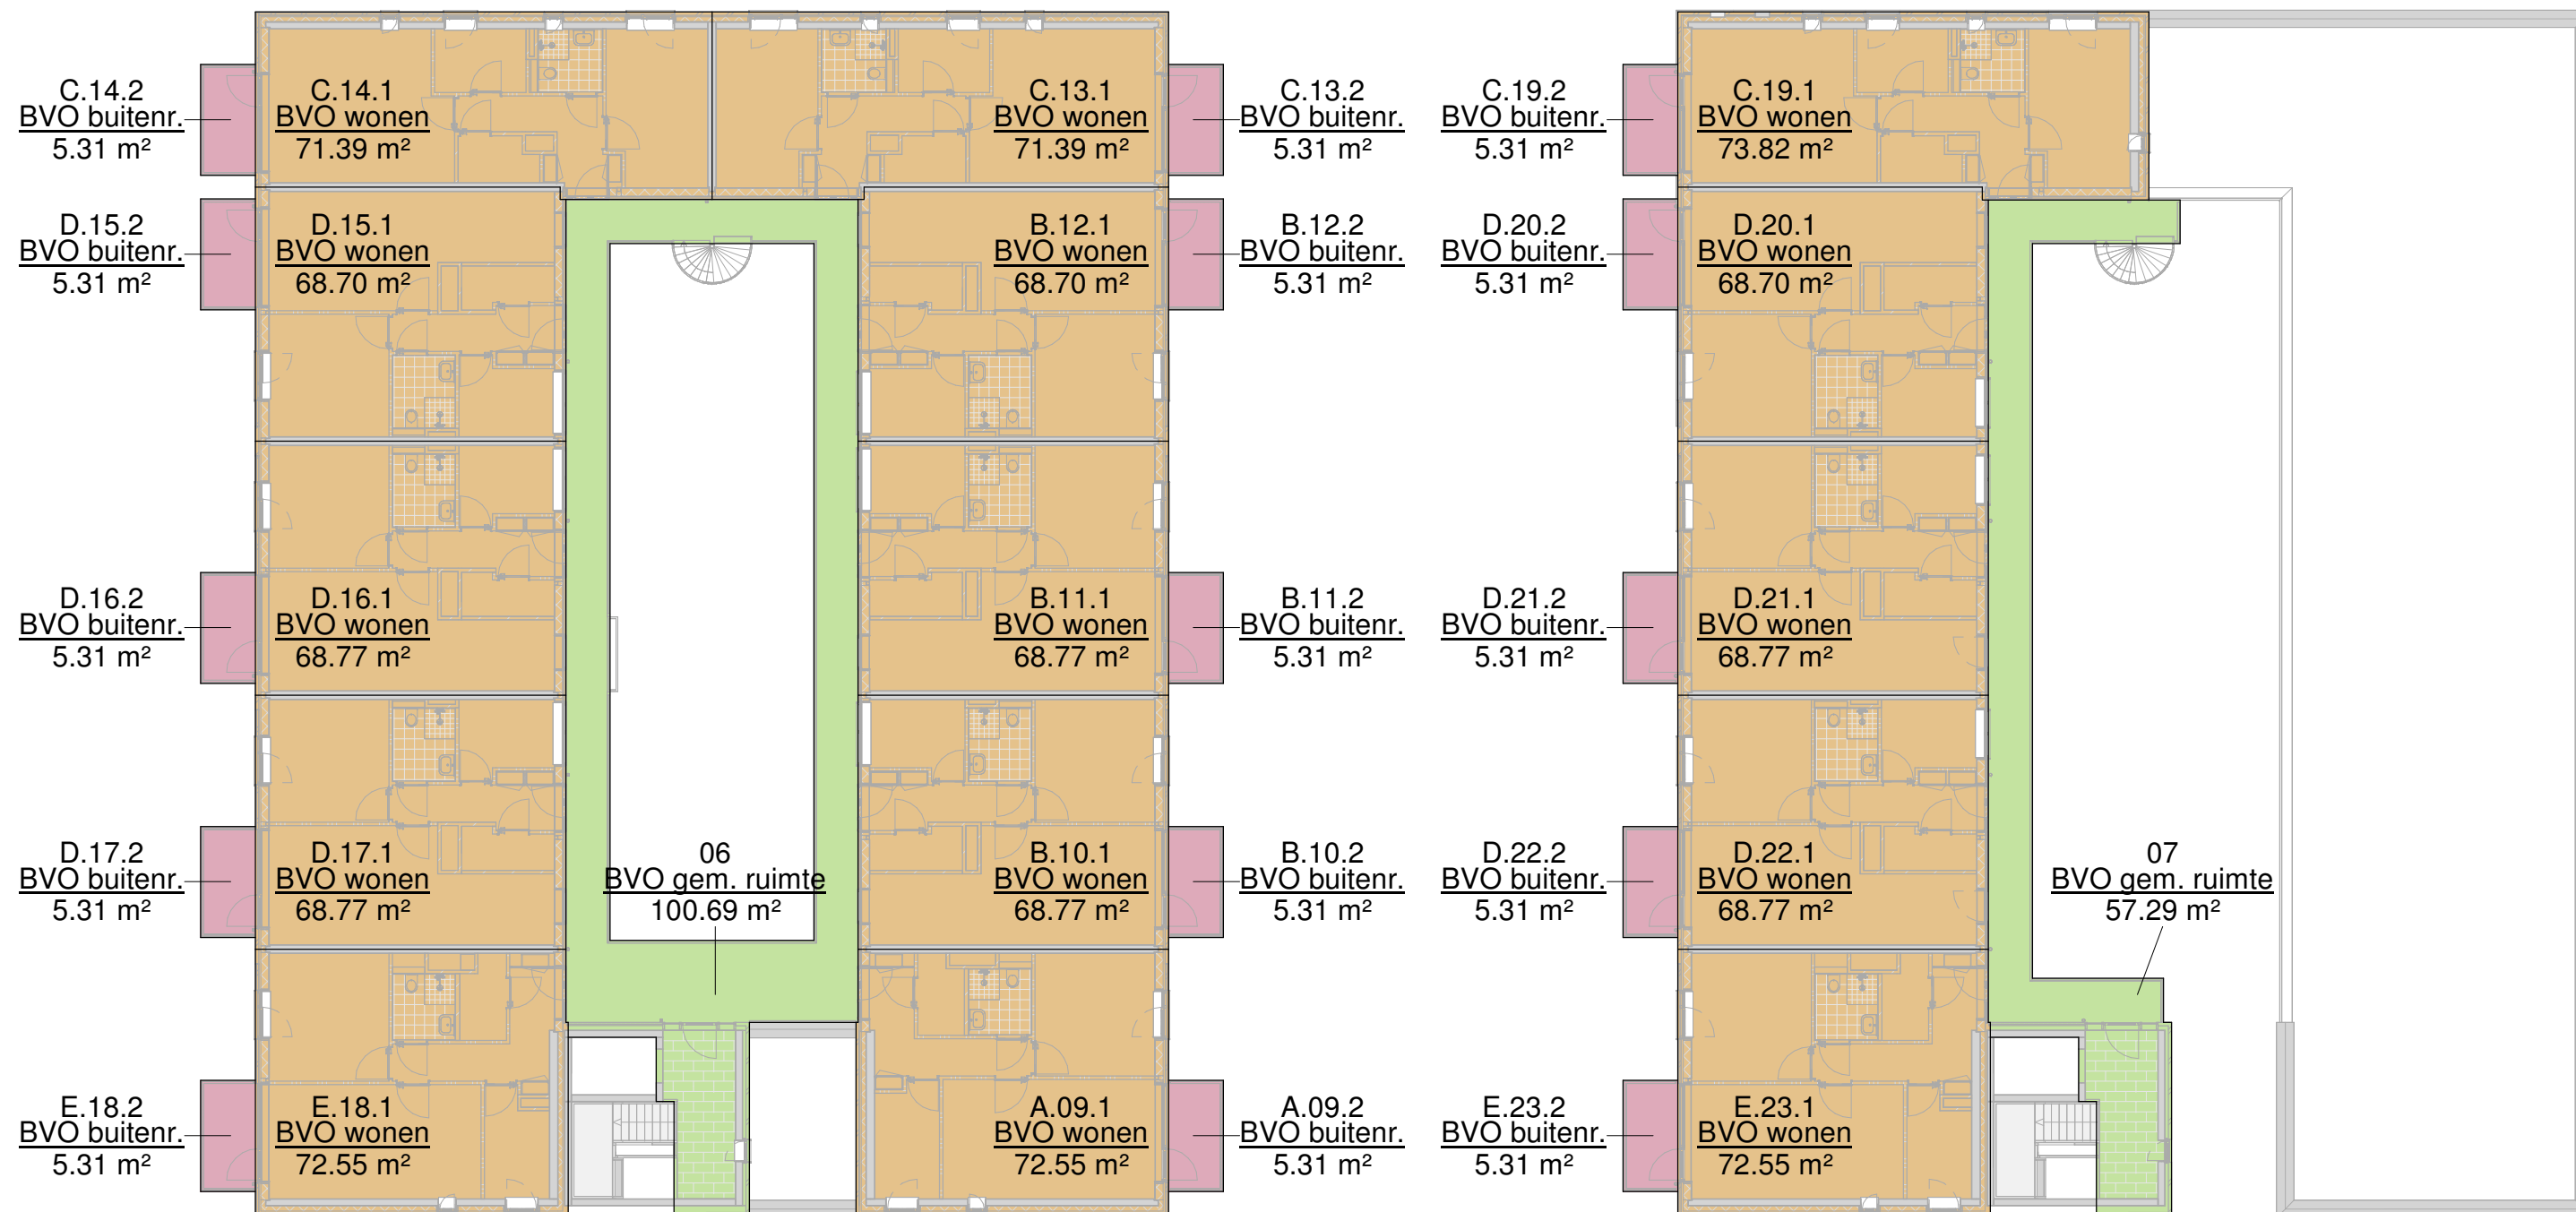

bruto vloeroppervlakte

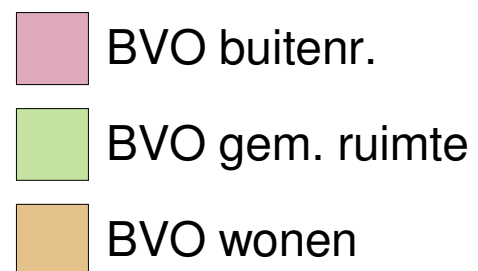

bruto vloeroppervlakte

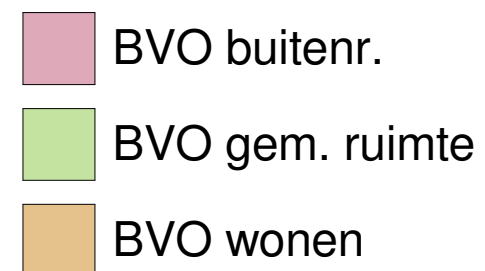


2


02 tweede verdieping
1:200

3


03 derde verdieping
1:200

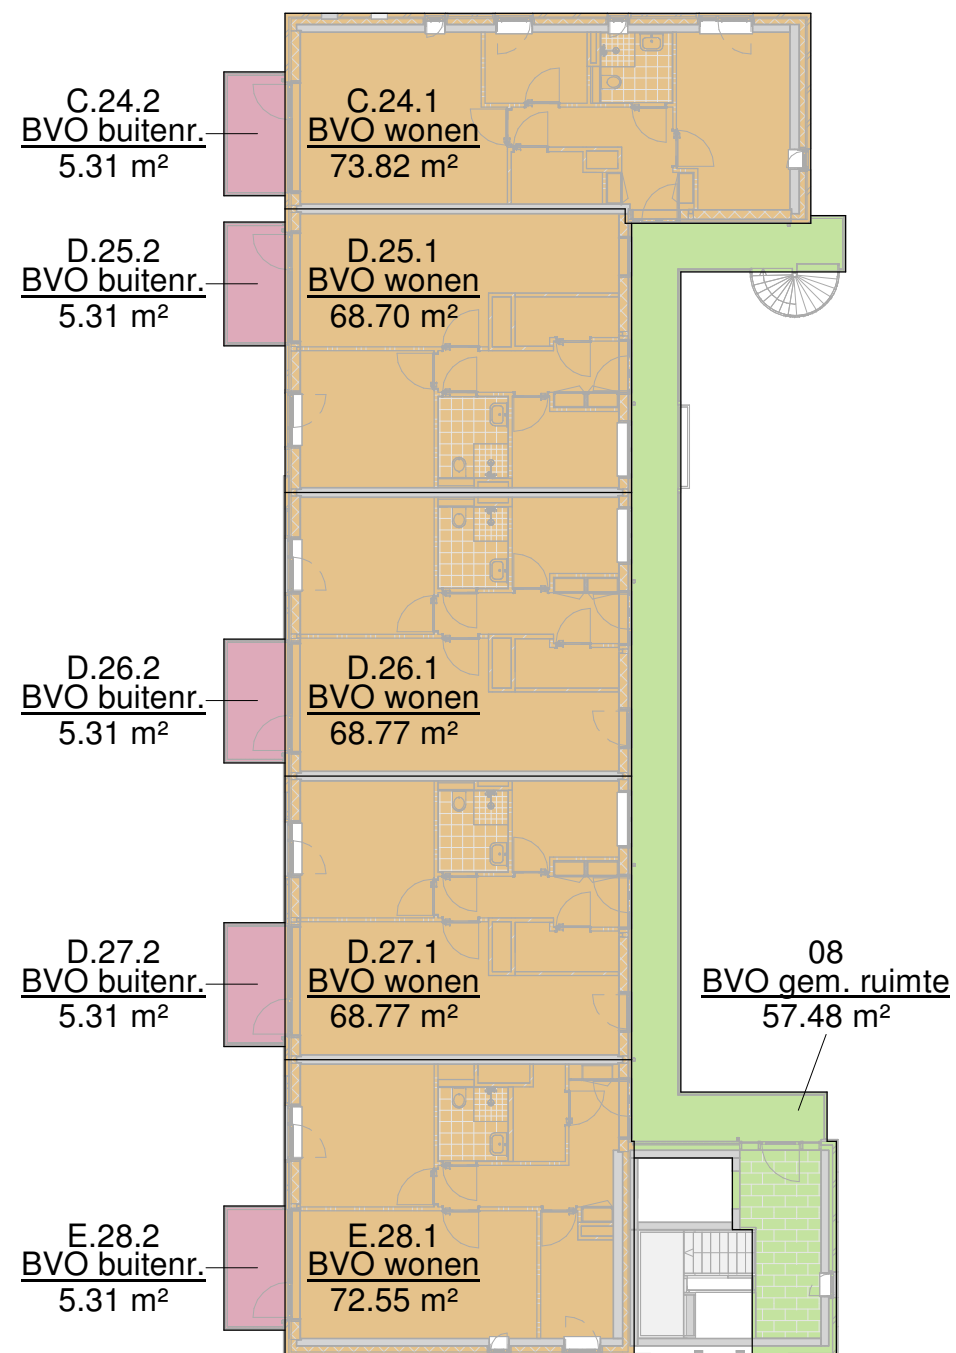


bruto vloeroppervlakte

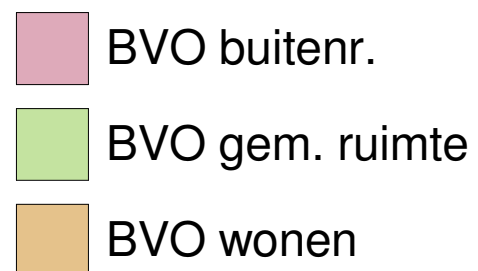


4 04 vierde verdieping
1:200

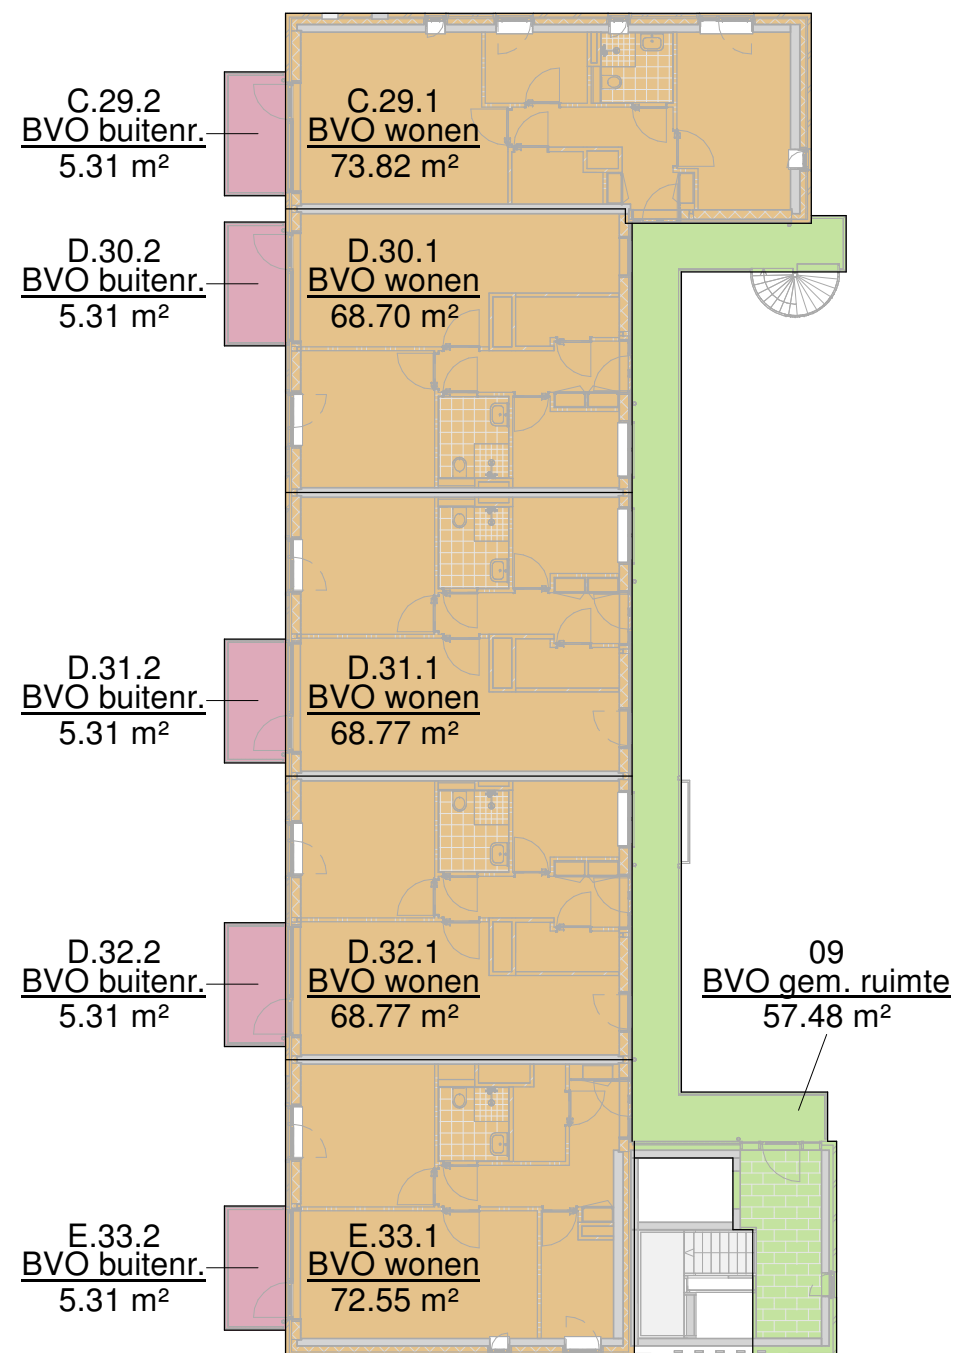

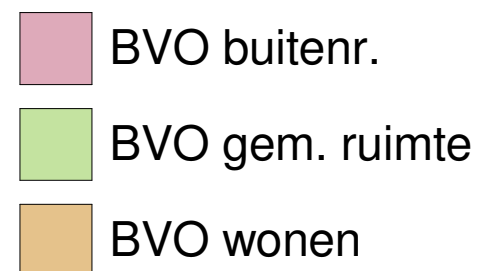


bruto vloeroppervlakte

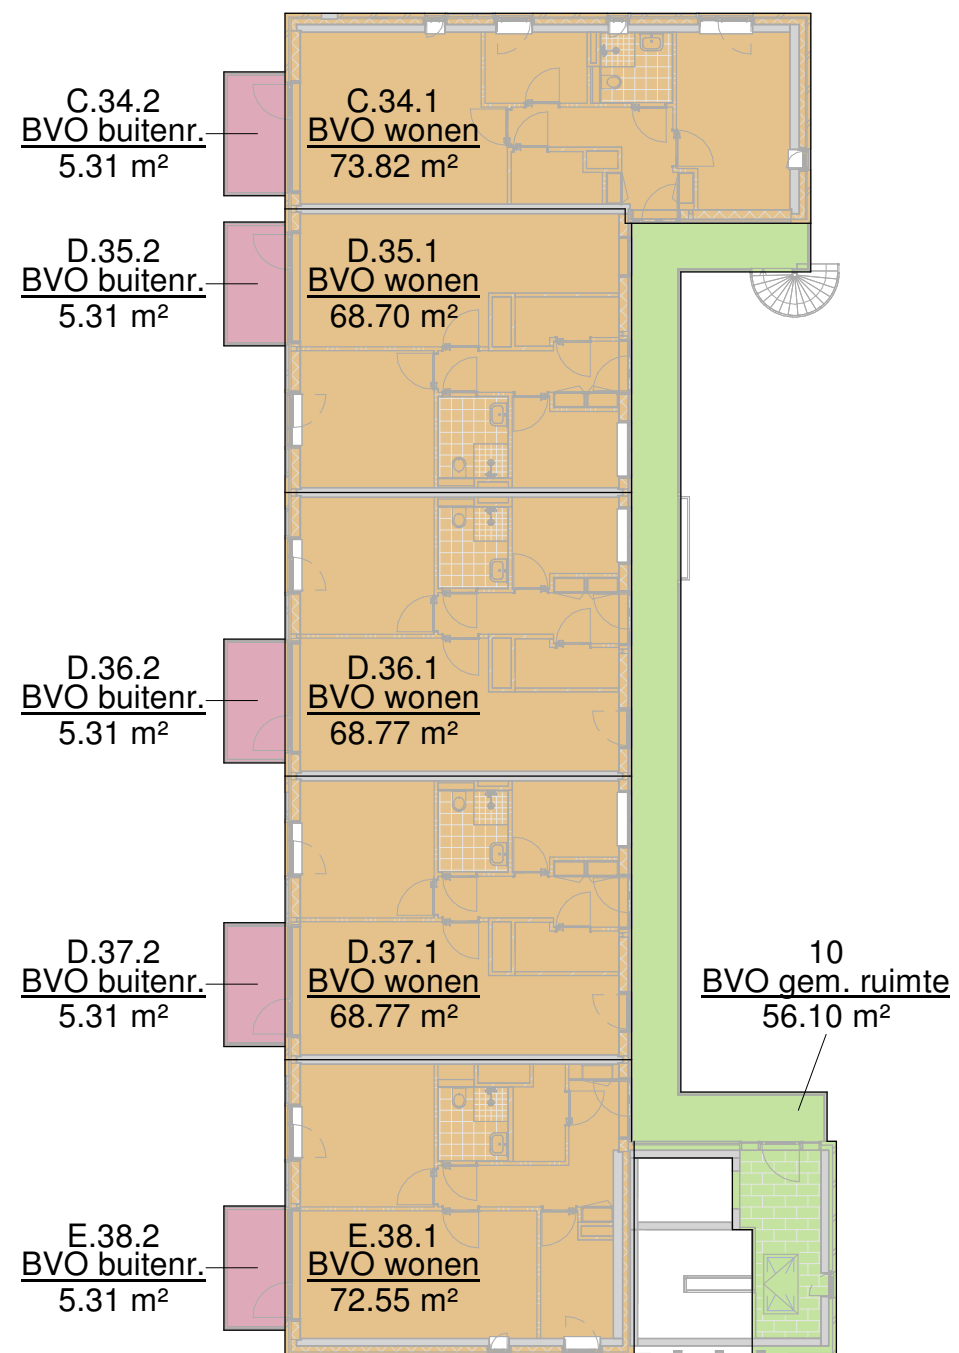

5 05 vijfde verdieping
1:200



bruto vloeroppervlakte

-  BVO buitenr.
-  BVO gem. ruimte
-  BVO wonen