

Adres      Ambachtsweg 7  
              1474HV Oosthuizen

Postadres    Postbus 60  
              1474 ZH Oosthuizen

Telefoon     0299-439993

Email        info@rietvink-architecten.nl

### Ontwerpteam

Architect    M. Rood  
Proj. leider   P. van Harn

### Project

Omschr.     nieuwbouw woongebouw  
              Lisdoddestraat 40  
              te Purmerend

I.o.v.        Rochdale

### Tekening

Schaal  
Formaat     420x297mm (A3)  
Afgedrukt   28-9-2023 15:10:30

Betreft     BOUWAANVRAAG  
              oppervlakte berekening -  
              gebruiksoppervlakte

### Editie

A    29.09.23,    P.v.H.

B

C

D

E

F

G

H




Behoort bij besluit van burgemeester en  
wethouders van Purmerend, namens dezen,  
de teammanager Omgevingsteam:  
Z2023-00005150  
T.W. Bosch

# GEBRUIKSOPPERVLAKTE

gebruiksoppervlakte			
bouwnummer	nummer	naam	oppervlakte
0	01	GO gem. ruimte	785.9 m²
0	02	GO gem. ruimte	21.7 m²
0	03	GO gem. ruimte	105.0 m²
0	04	GO gem. buitenr.	15.1 m²
0	05	GO gem. ruimte	9.5 m²
0	06	GO gem. ruimte	80.3 m²
0	07	GO gem. ruimte	9.5 m²
0	08	GO gem. ruimte	39.0 m²
0	09	GO gem. ruimte	9.5 m²
0	10	GO gem. ruimte	39.1 m²
0	11	GO gem. ruimte	9.5 m²
0	12	GO gem. ruimte	39.1 m²
0	13	GO gem. ruimte	9.5 m²
0	14	GO gem. ruimte	37.9 m²
1	A.01.1	GO wonen	60.2 m²
1	A.01.2	GO buitenr.	4.7 m²
2	B.02.1	GO wonen	60.7 m²
2	B.02.2	GO buitenr.	4.7 m²
3	B.03.1	GO wonen	60.7 m²
3	B.03.2	GO buitenr.	4.7 m²
4	B.04.1	GO wonen	60.7 m²
4	B.04.2	GO buitenr.	4.7 m²
5	C.05.1	GO wonen	59.4 m²
5	C.05.2	GO buitenr.	4.7 m²
6	C.06.1	GO wonen	59.4 m²
6	C.06.2	GO buitenr.	4.7 m²
7	D.07.1	GO wonen	60.5 m²
7	D.07.2	GO buitenr.	4.7 m²
8	D.08.1	GO wonen	60.5 m²
8	D.08.2	GO buitenr.	4.7 m²
9	A.09.1	GO wonen	60.2 m²
9	A.09.2	GO buitenr.	4.7 m²
10	B.10.1	GO wonen	60.7 m²
10	B.10.2	GO buitenr.	4.7 m²
11	B.11.1	GO wonen	60.7 m²
11	B.11.2	GO buitenr.	4.7 m²
12	B.12.1	GO wonen	60.7 m²
12	B.12.2	GO buitenr.	4.7 m²
13	C.13.1	GO wonen	59.4 m²
13	C.13.2	GO buitenr.	4.7 m²
14	C.14.1	GO wonen	59.4 m²
14	C.14.2	GO buitenr.	4.7 m²
15	D.15.1	GO wonen	60.5 m²
15	D.15.2	GO buitenr.	4.7 m²
16	D.16.1	GO wonen	60.5 m²
16	D.16.2	GO buitenr.	4.7 m²

gebruiksoppervlakte			
bouwnummer	nummer	naam	oppervlakte
17	D.17.1	GO wonen	60.5 m²
17	D.17.2	GO buitenr.	4.7 m²
18	E.18.1	GO wonen	59.9 m²
18	E.18.2	GO buitenr.	4.7 m²
19	C.19.1	GO wonen	59.4 m²
19	C.19.2	GO buitenr.	4.7 m²
20	D.20.1	GO wonen	60.5 m²
20	D.20.2	GO buitenr.	4.7 m²
21	D.21.1	GO wonen	60.5 m²
21	D.21.2	GO buitenr.	4.7 m²
22	D.22.1	GO wonen	60.5 m²
22	D.22.2	GO buitenr.	4.7 m²
23	E.23.1	GO wonen	59.9 m²
23	E.23.2	GO buitenr.	4.7 m²
24	C.24.1	GO wonen	59.4 m²
24	C.24.2	GO buitenr.	4.7 m²
25	D.25.1	GO wonen	60.5 m²
25	D.25.2	GO buitenr.	4.7 m²
26	D.26.1	GO wonen	60.5 m²
26	D.26.2	GO buitenr.	4.7 m²
27	D.27.1	GO wonen	60.5 m²
27	D.27.2	GO buitenr.	4.7 m²
28	E.28.1	GO wonen	59.9 m²
28	E.28.2	GO buitenr.	4.7 m²
29	C.29.1	GO wonen	59.4 m²
29	C.29.2	GO buitenr.	4.7 m²
30	D.30.1	GO wonen	60.5 m²
30	D.30.2	GO buitenr.	4.7 m²
31	D.31.1	GO wonen	60.5 m²
31	D.31.2	GO buitenr.	4.7 m²
32	D.32.1	GO wonen	60.5 m²
32	D.32.2	GO buitenr.	4.7 m²
33	E.33.1	GO wonen	59.9 m²
33	E.33.2	GO buitenr.	4.7 m²
34	C.34.1	GO wonen	59.4 m²
34	C.34.2	GO buitenr.	4.7 m²
35	D.35.1	GO wonen	60.5 m²
35	D.35.2	GO buitenr.	4.7 m²
36	D.36.1	GO wonen	60.5 m²
36	D.36.2	GO buitenr.	4.7 m²
37	D.37.1	GO wonen	60.5 m²
37	D.37.2	GO buitenr.	4.7 m²
38	E.38.1	GO wonen	59.9 m²
38	E.38.2	GO buitenr.	4.7 m²
			3676.7 m²

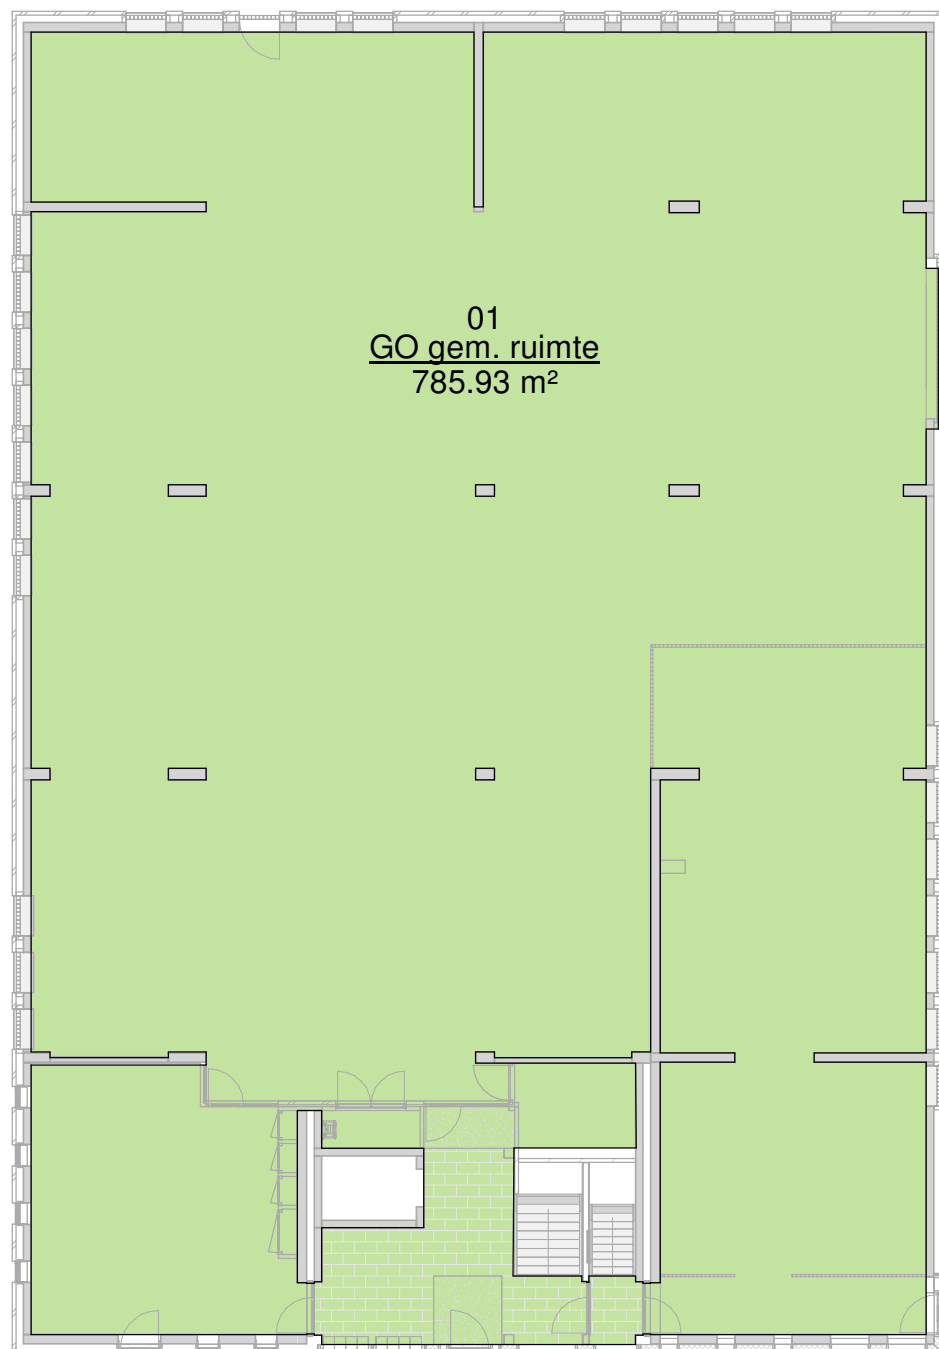


gebruiksoppervlakte

GO gem. ruimte

0

00 begane grond

1:200

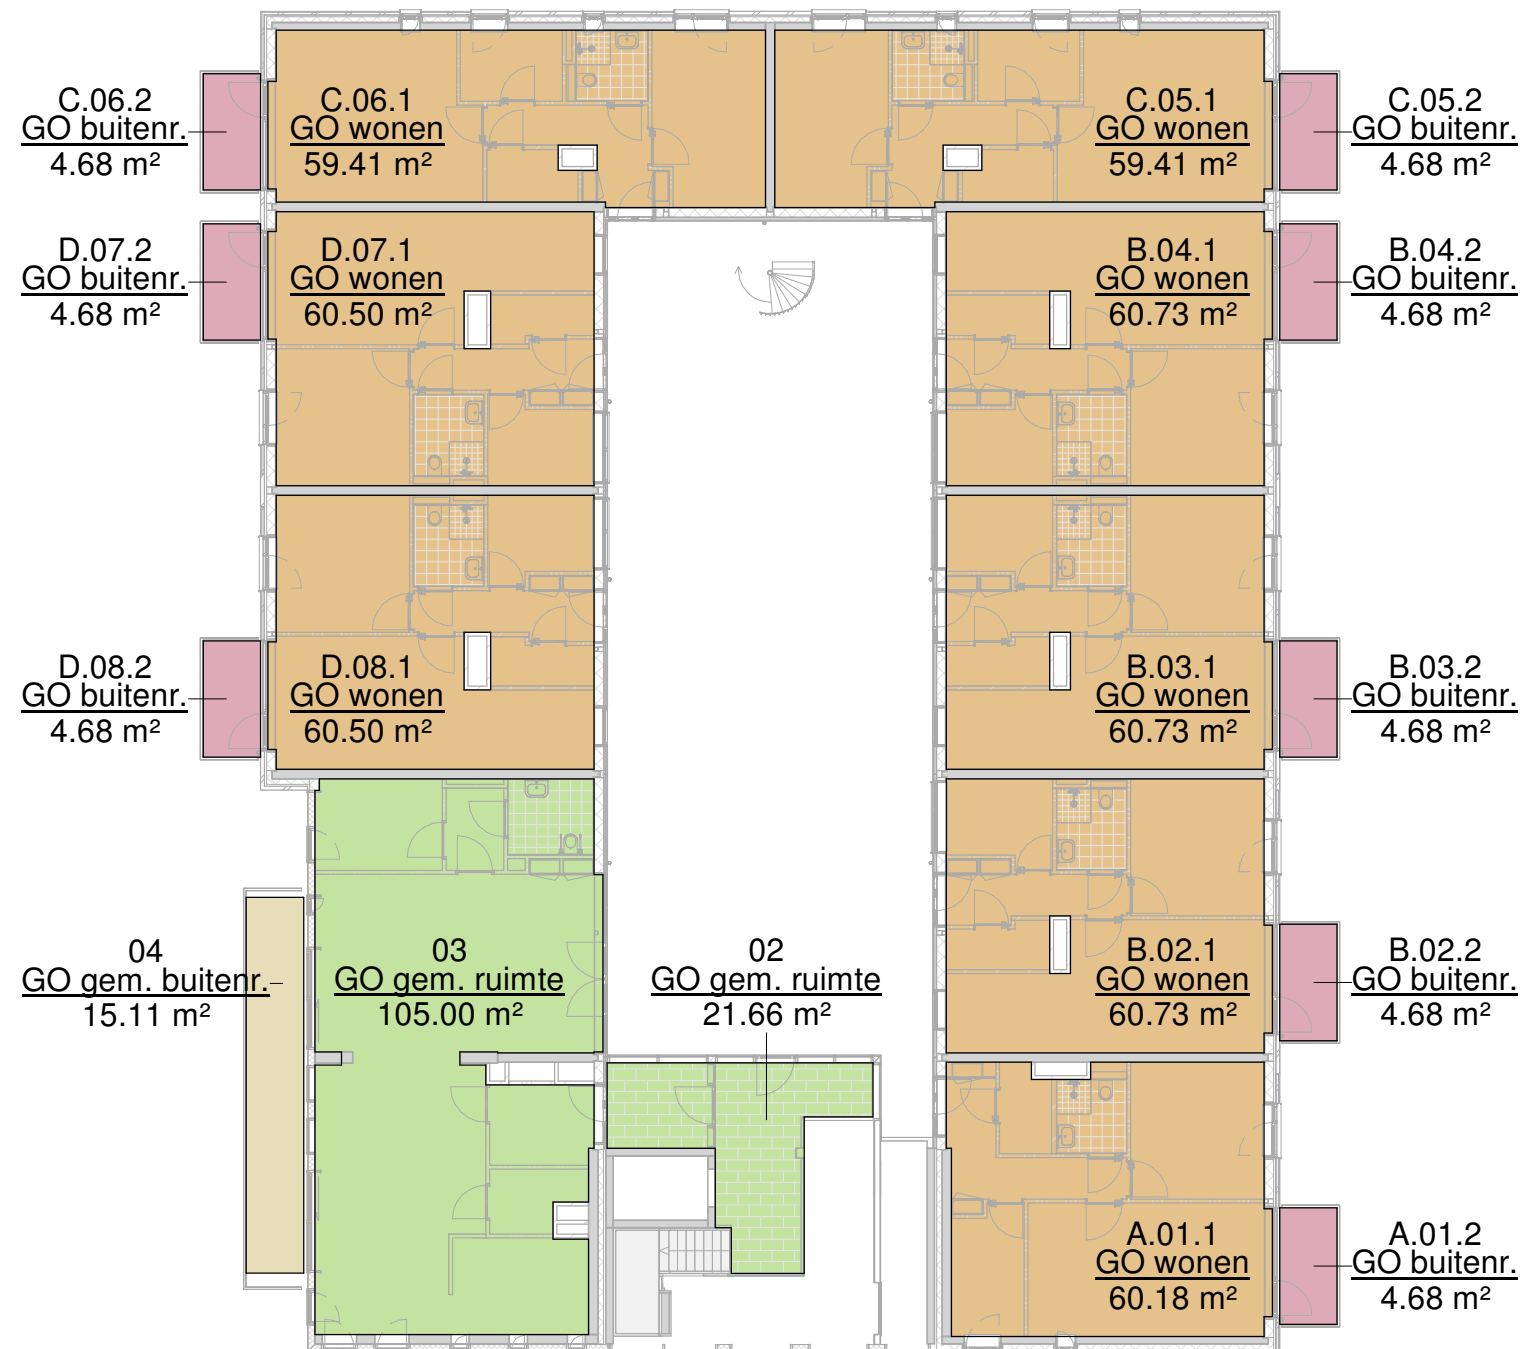

gebruiksoppervlakte

GO buitenr.

GO gem. buitenr.


GO gem. ruimte

GO wonen

1


01 eerste verdieping

1:200

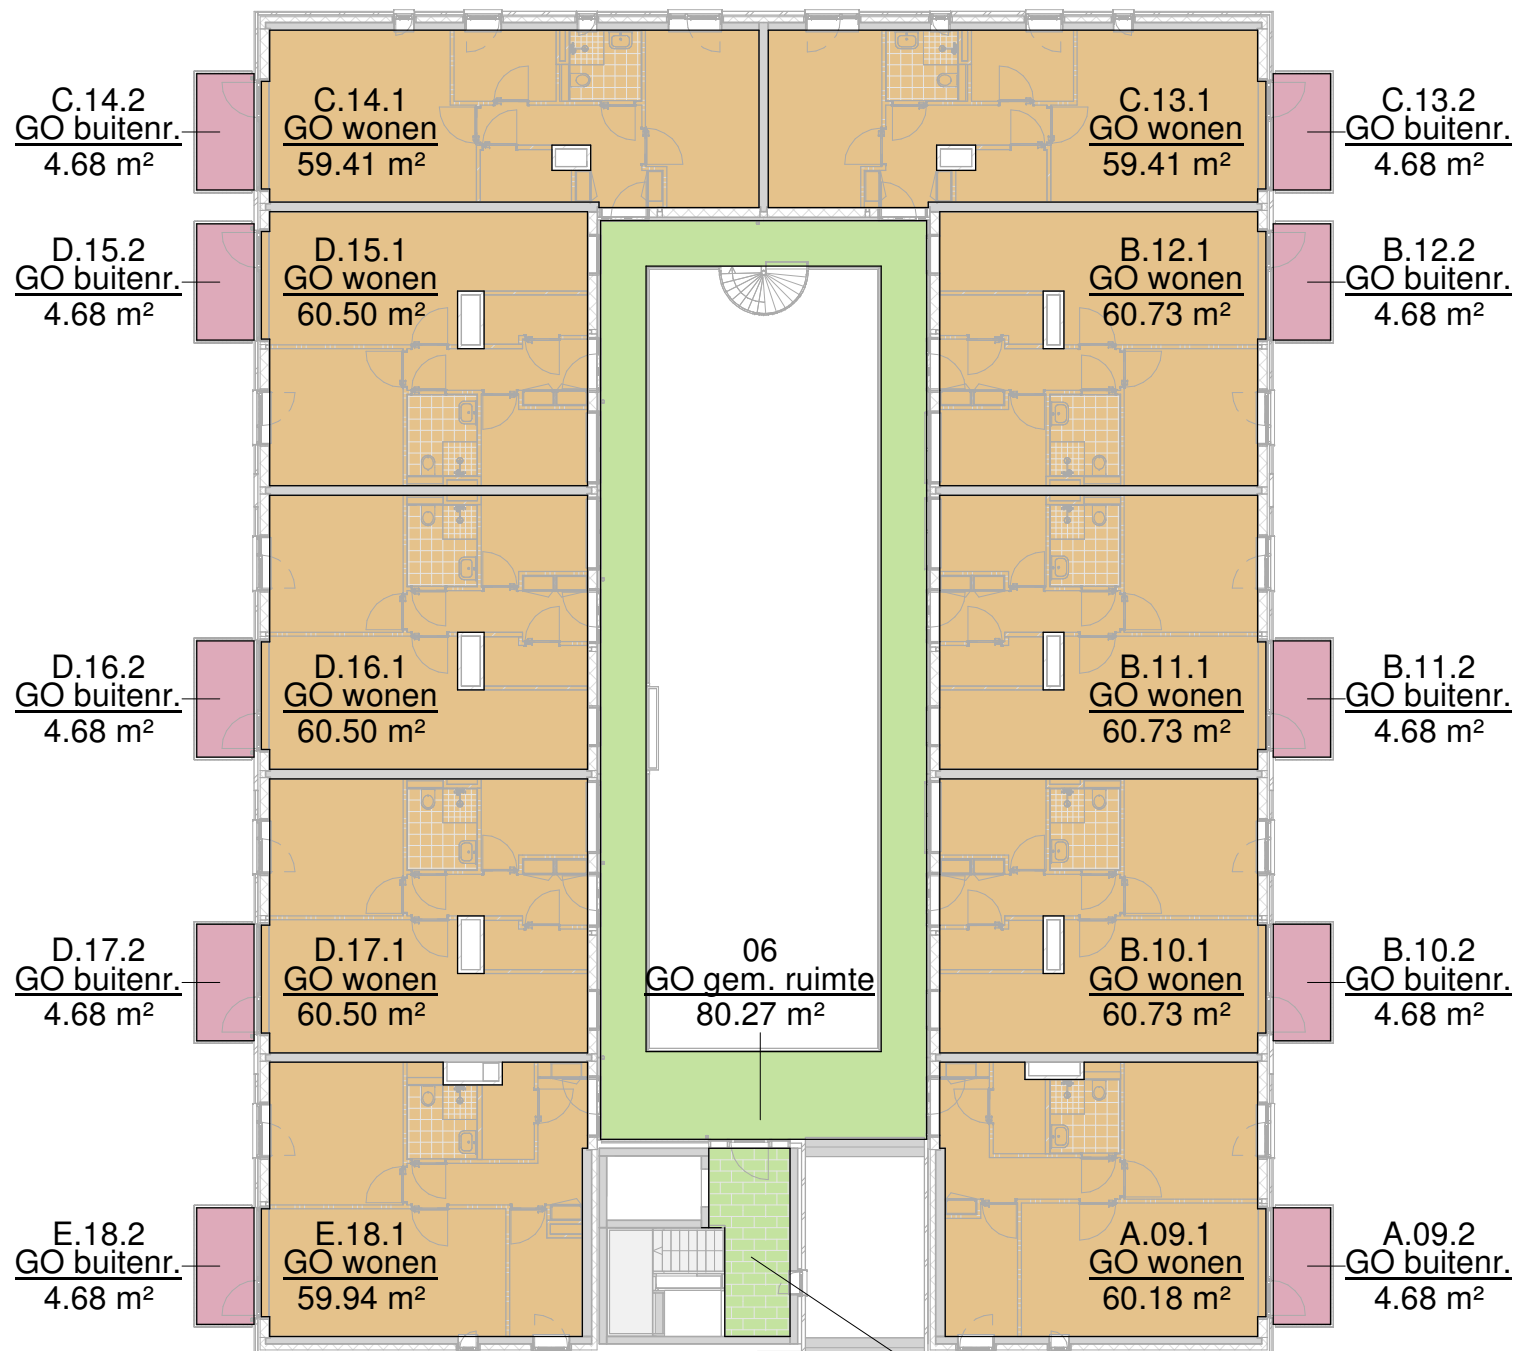


gebruiksoppervlakte

- GO buitenr.
- GO gem. ruimte
- GO wonen

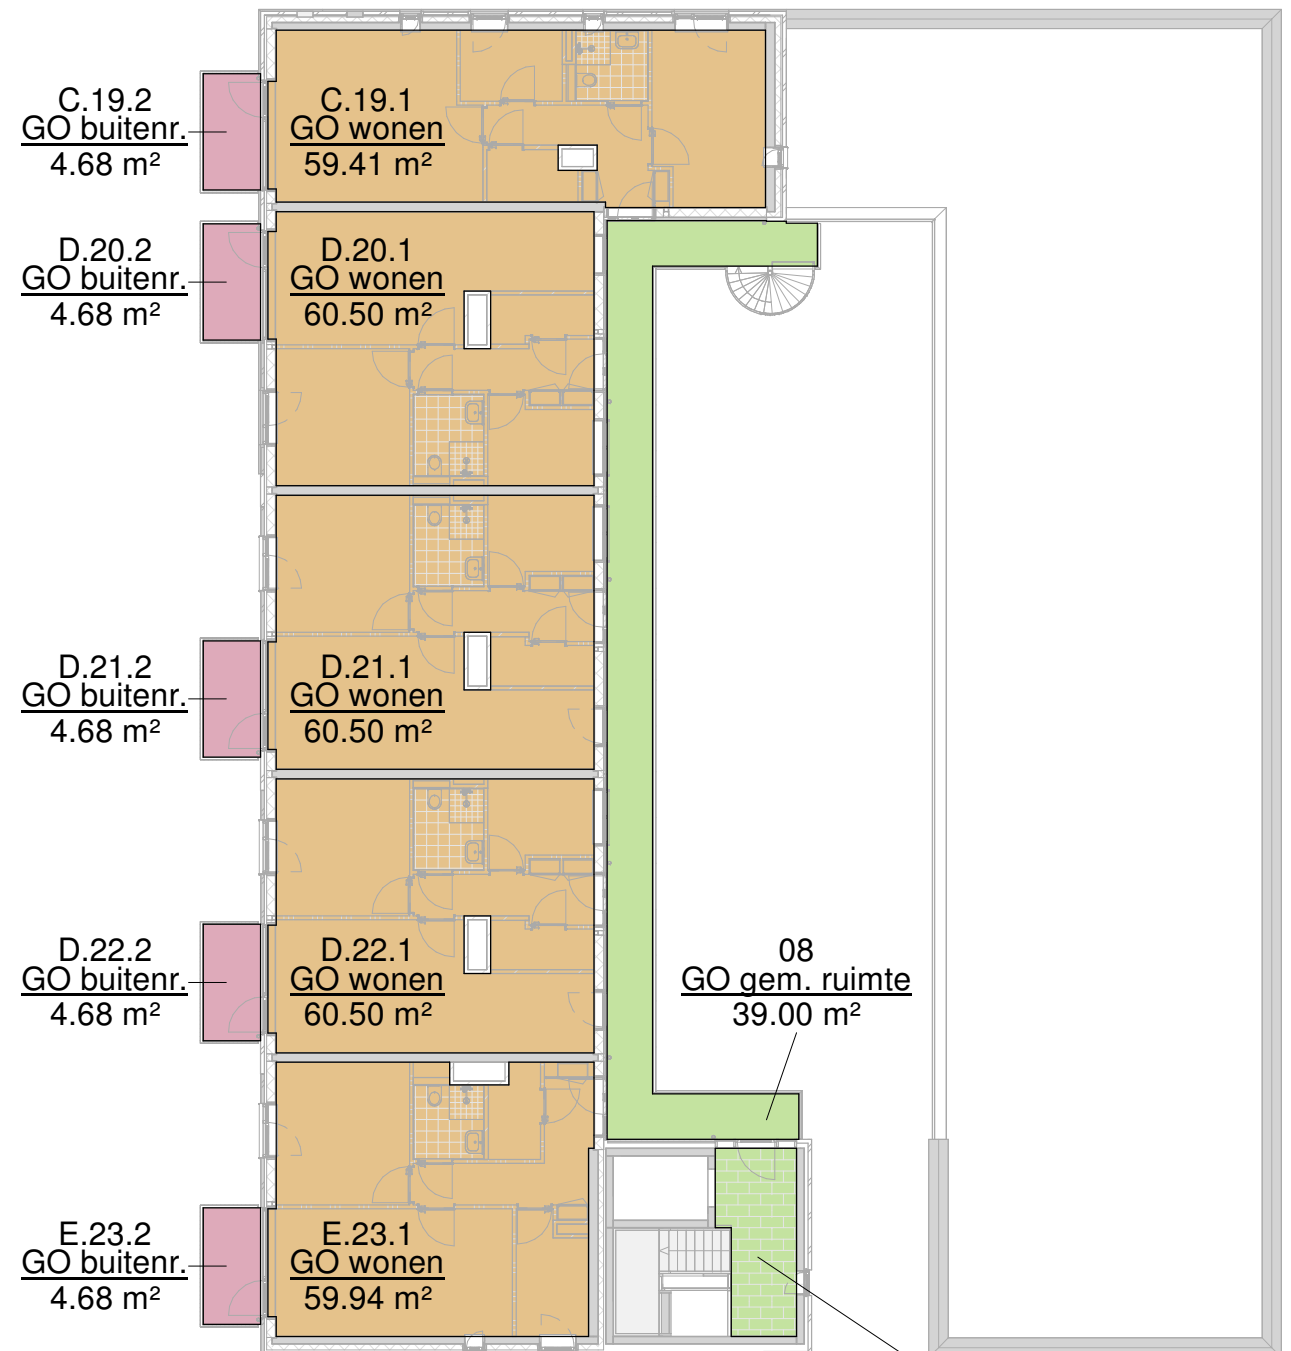


gebruiksoppervlakte

- GO buitenr.
- GO gem. ruimte
- GO wonen

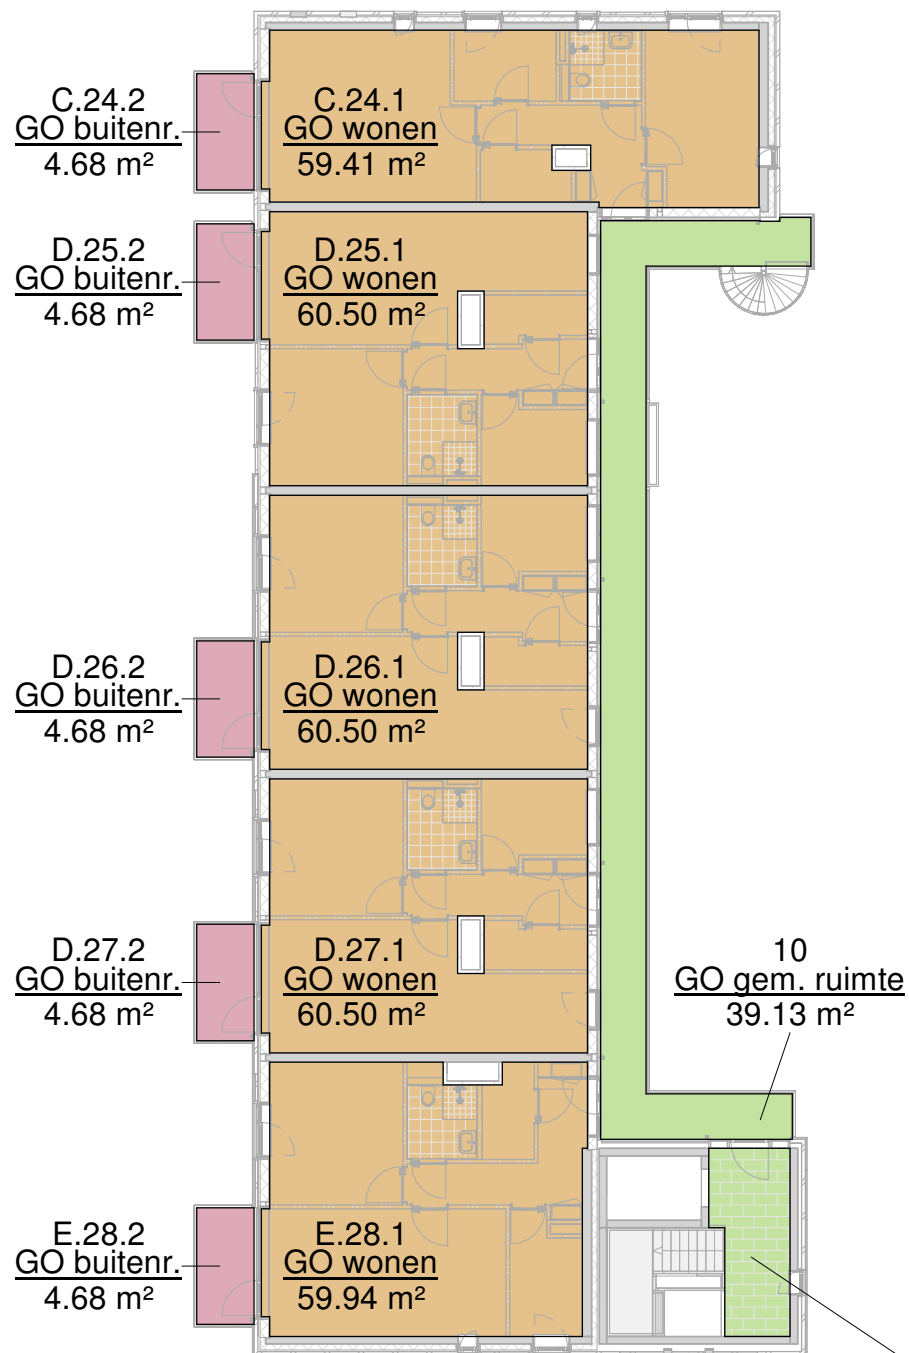


gebruiksoppervlakte

- GO buitenr.
- GO gem. ruimte
- GO wonen

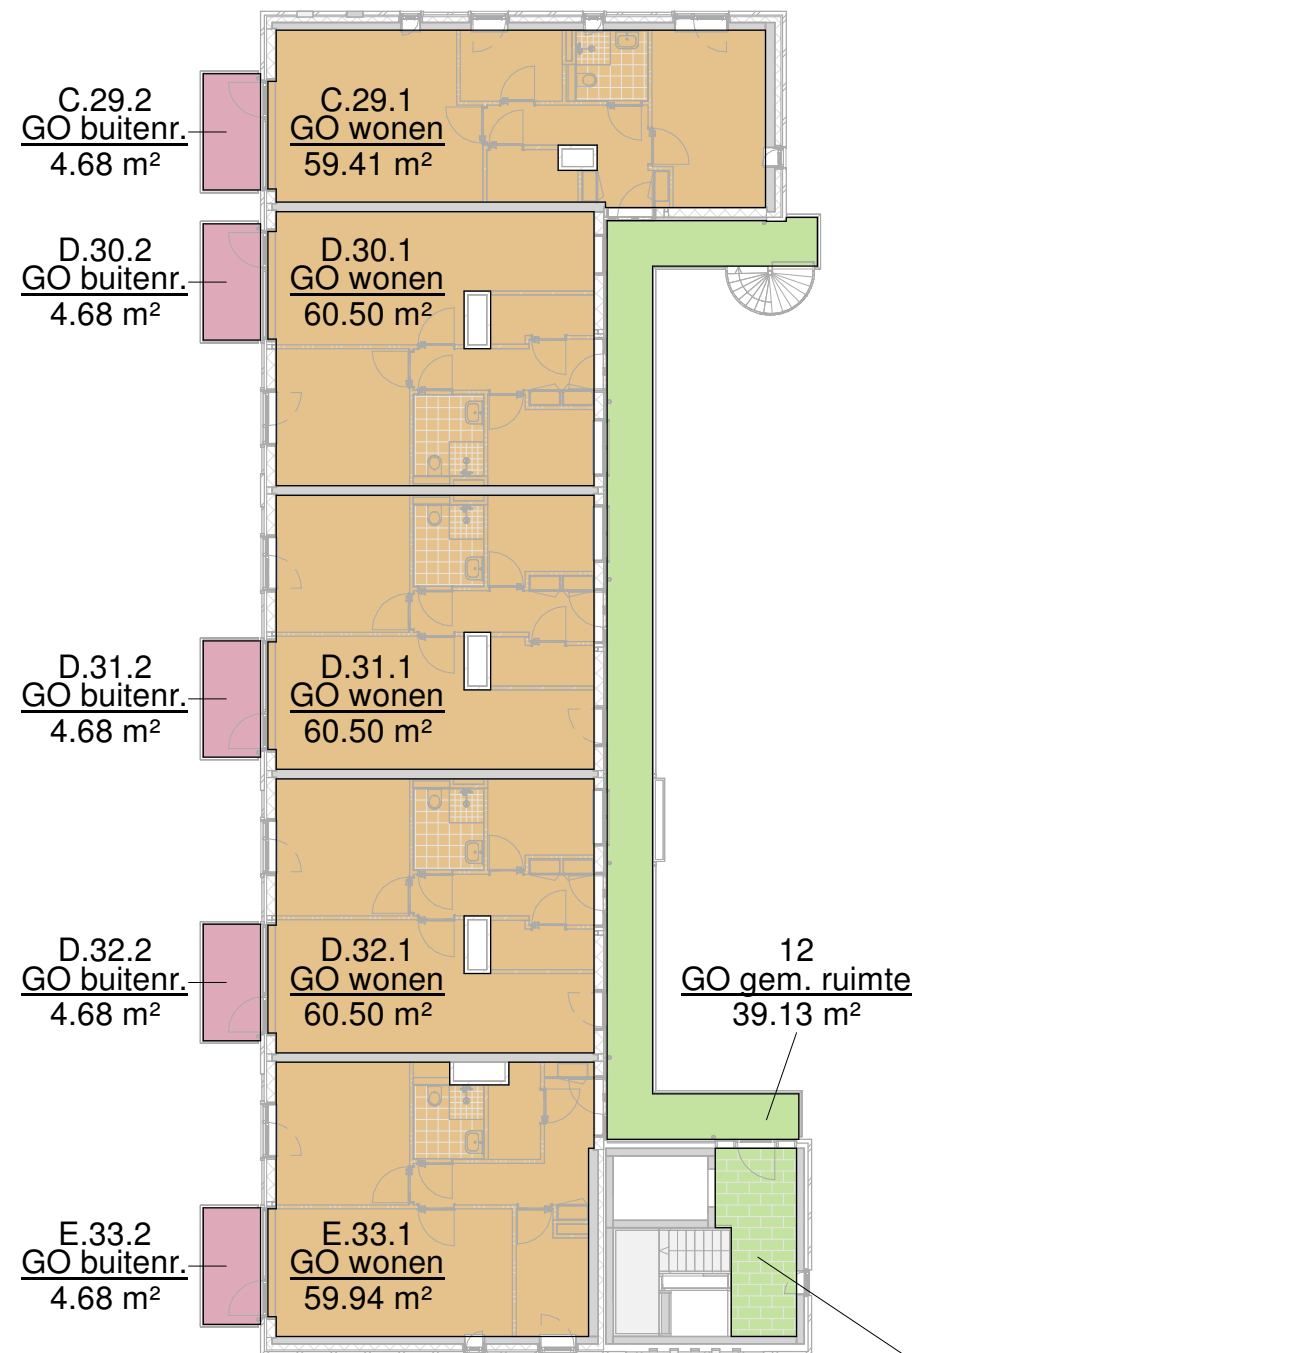

gebruiksoppervlakte

- GO buitenr.
- GO gem. ruimte
- GO wonen

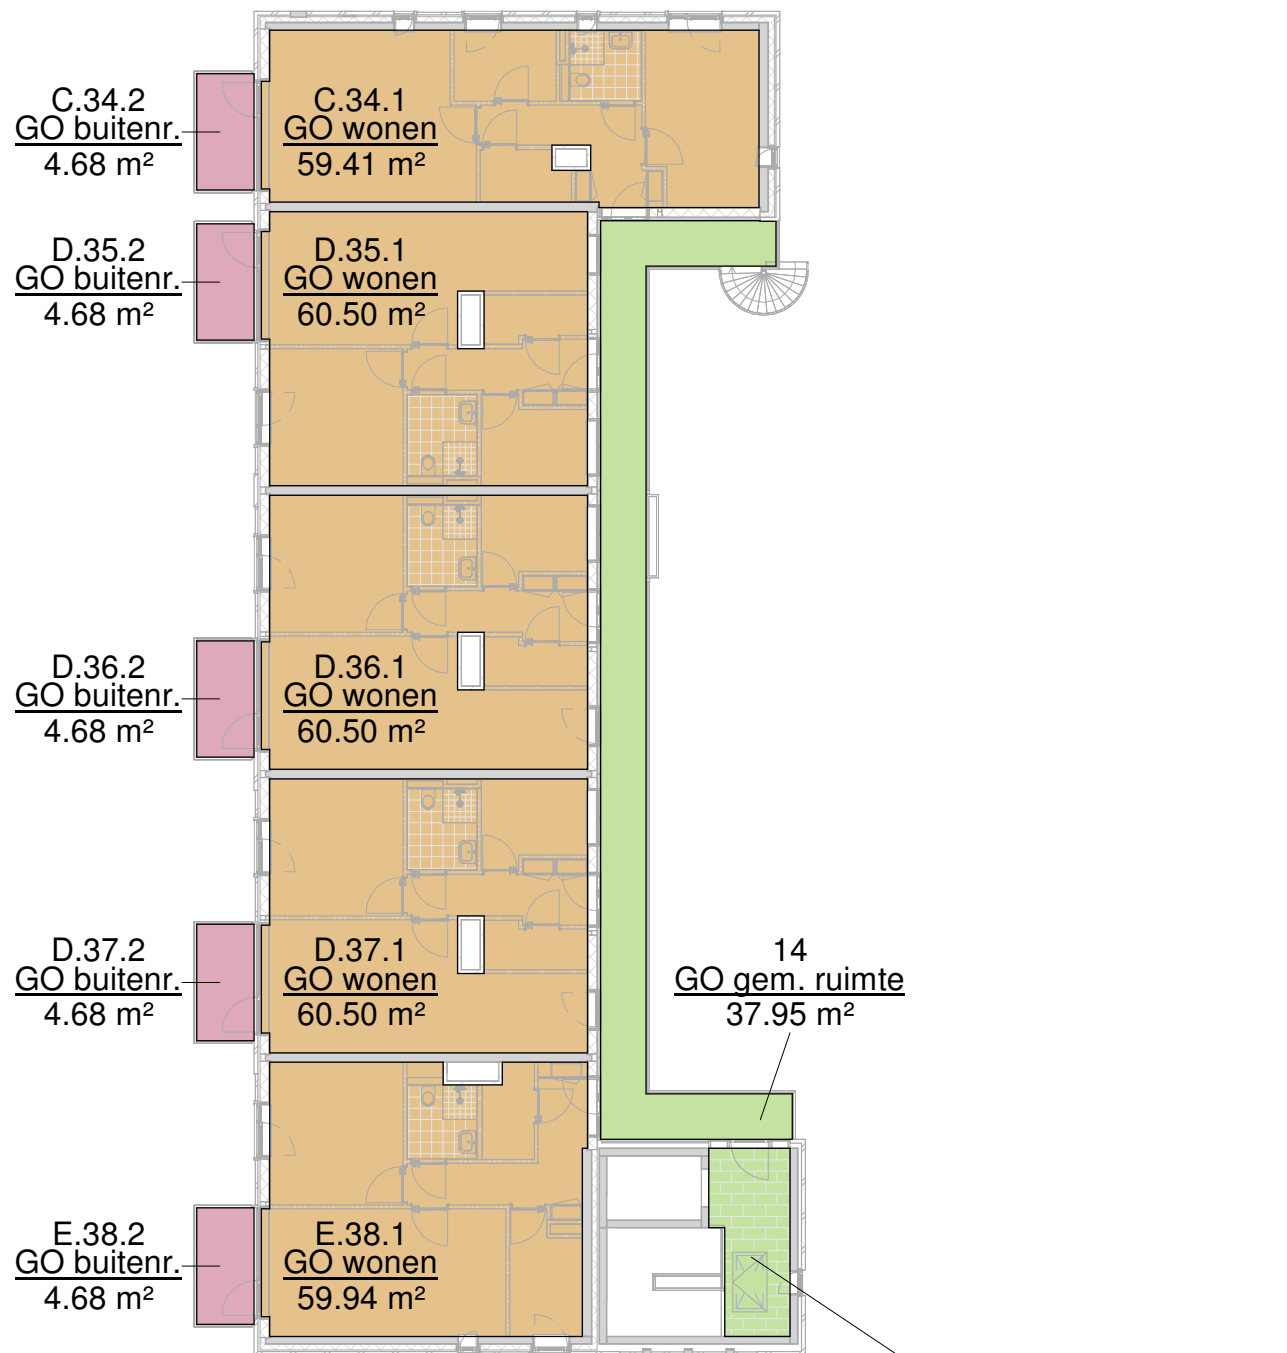

## gebruiksoppervlakte

- GO buitenr.
- GO gem. ruimte
- GO wonen