
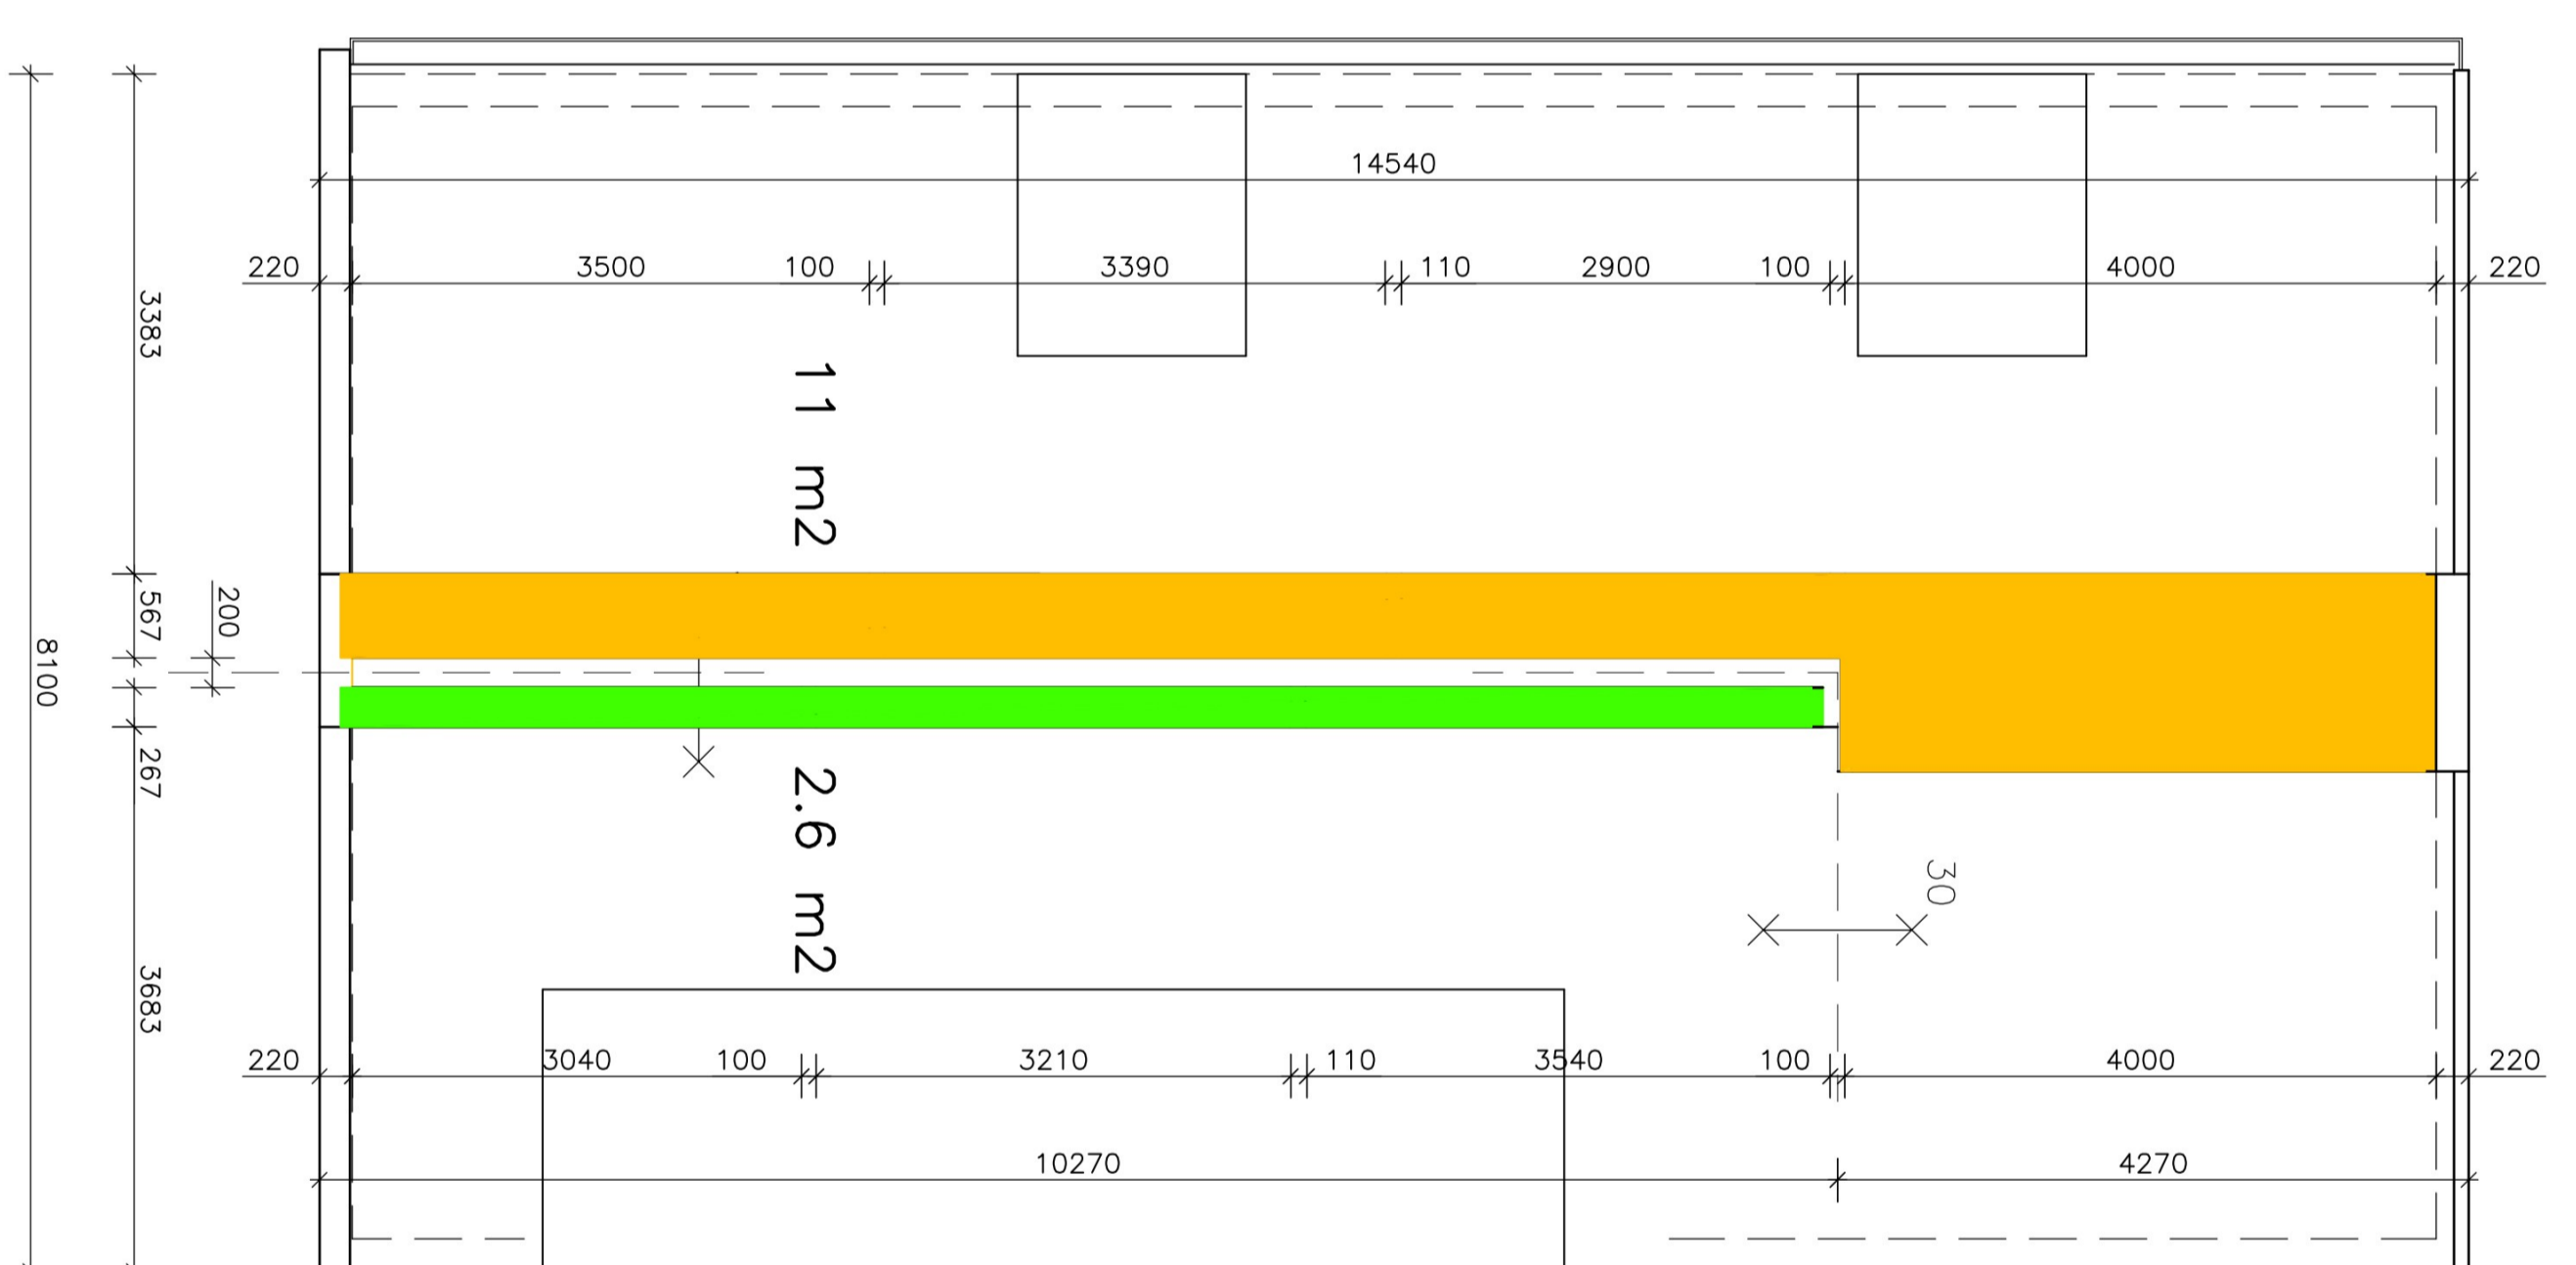
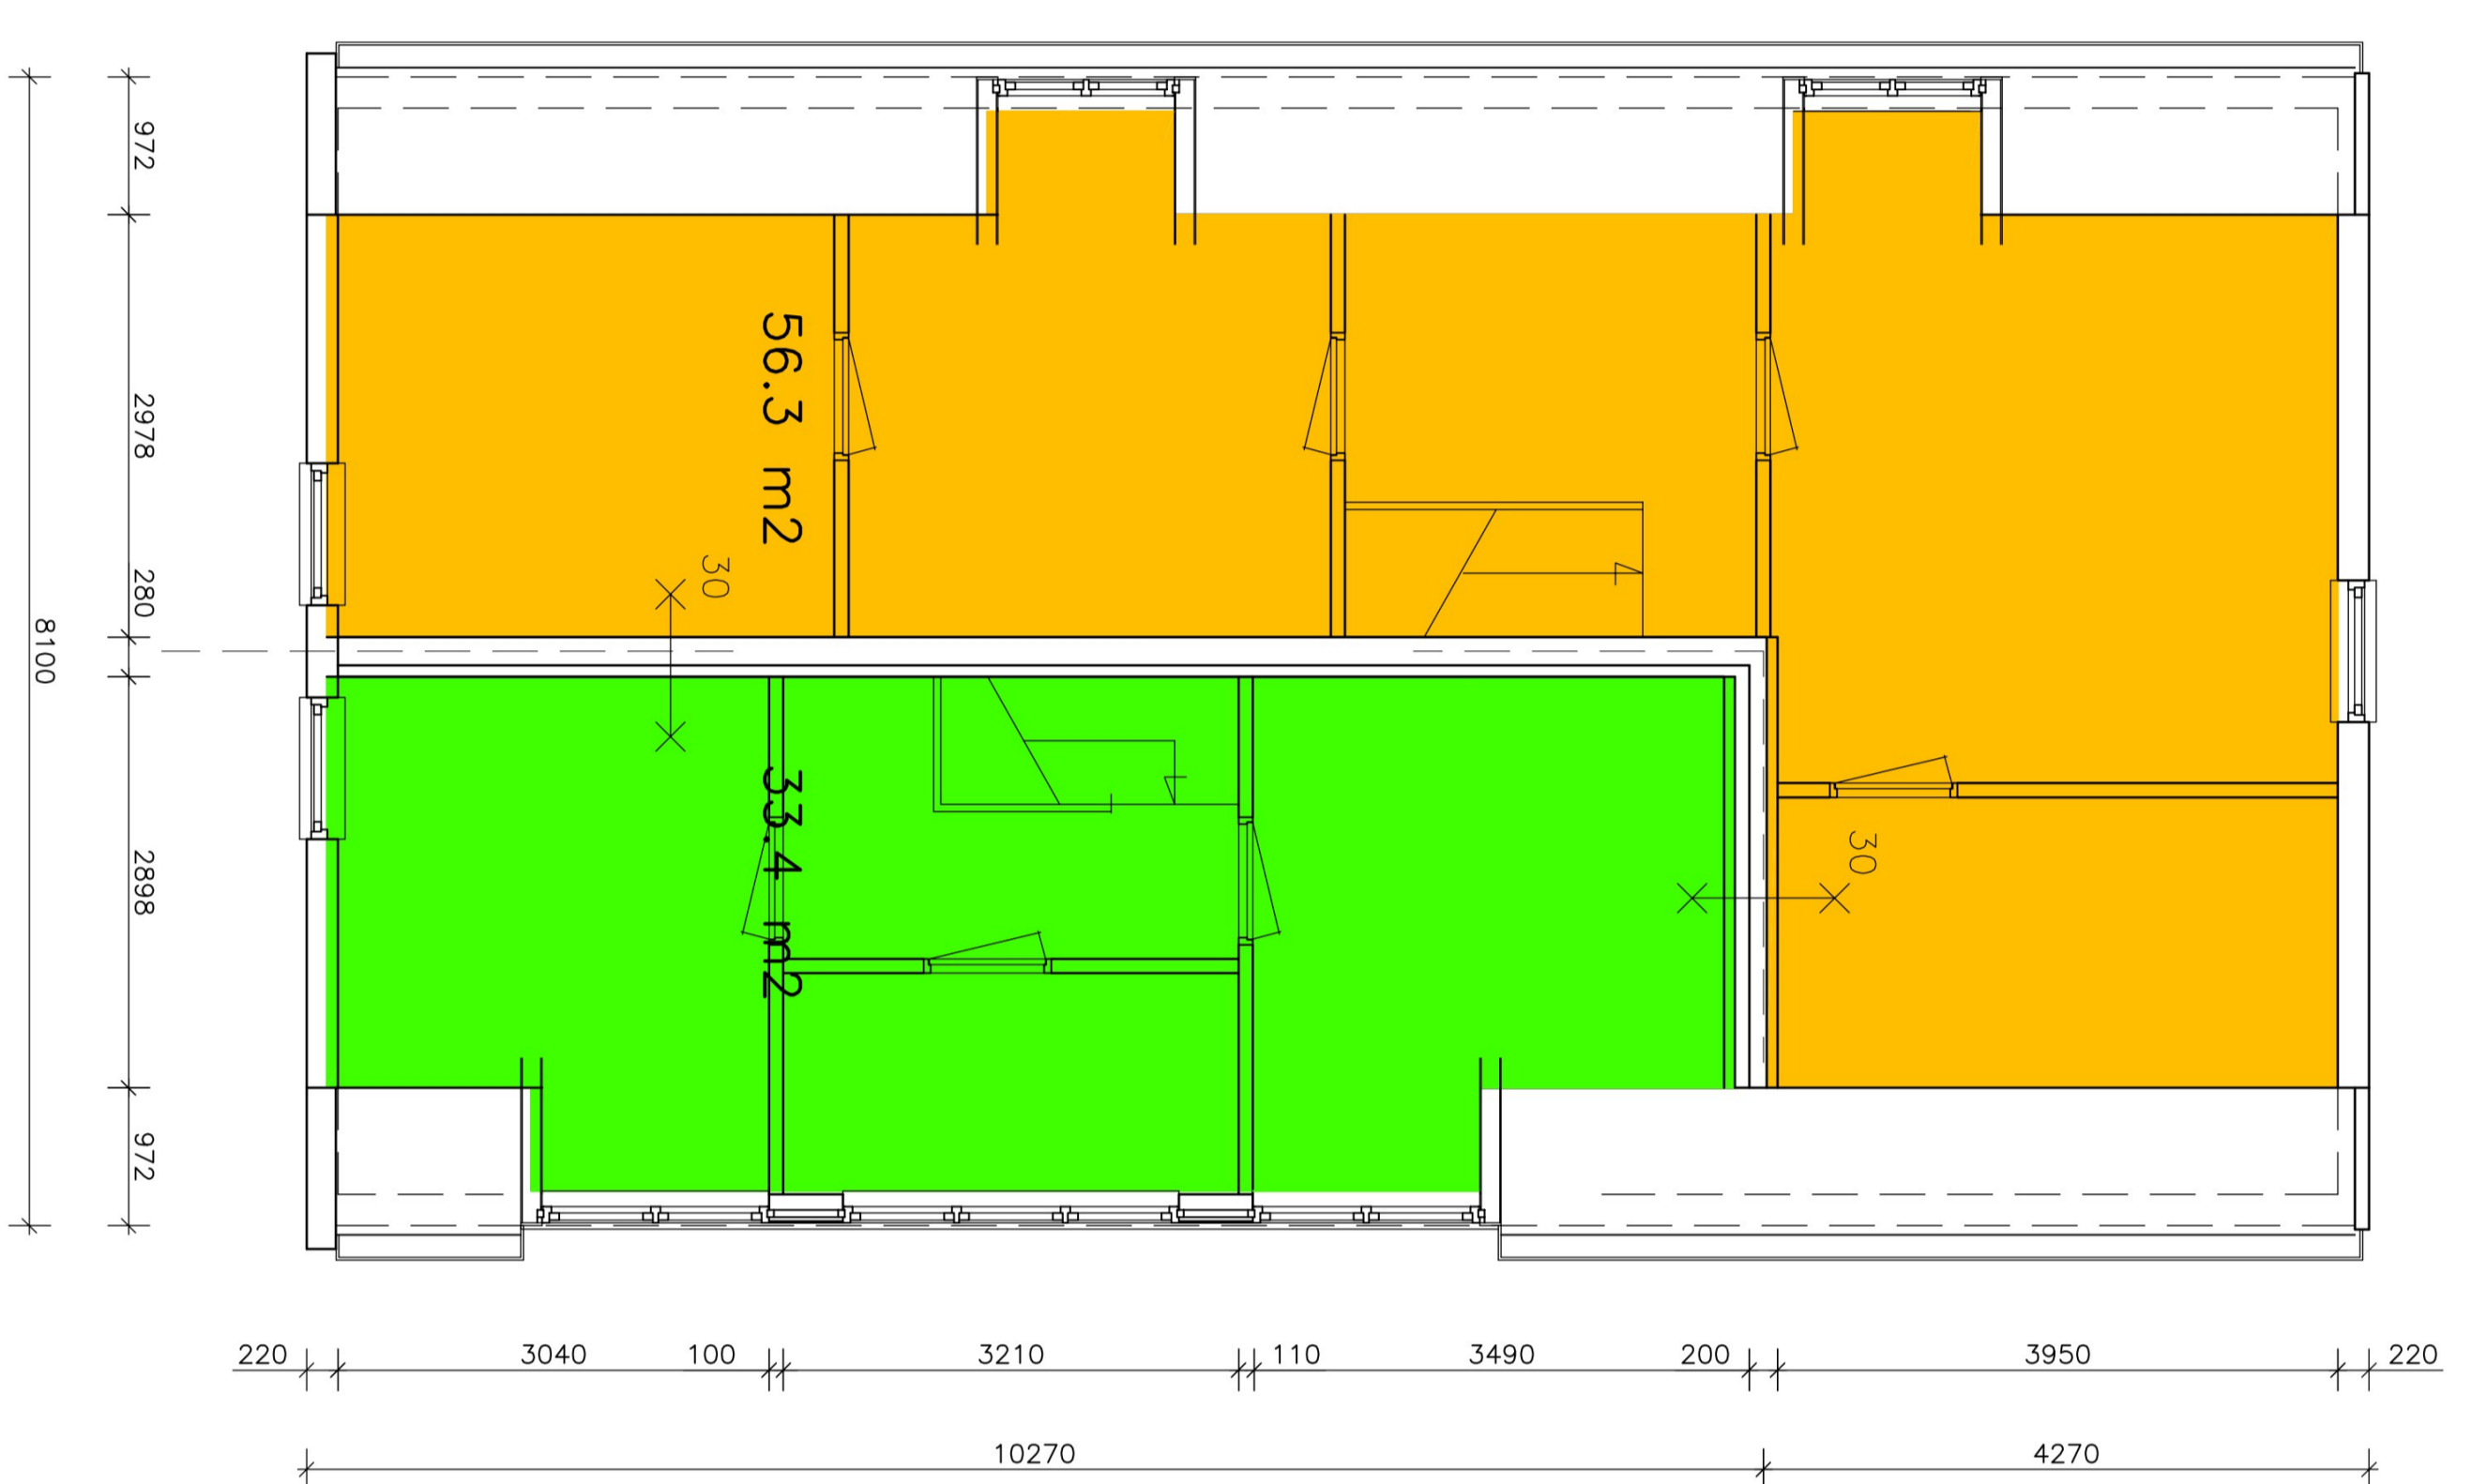


- woning nr. 7
verblijfsgebied
67.6 m²
- woning nr. 9
verblijfsgebied
63.4 m²

verblijfsgebied

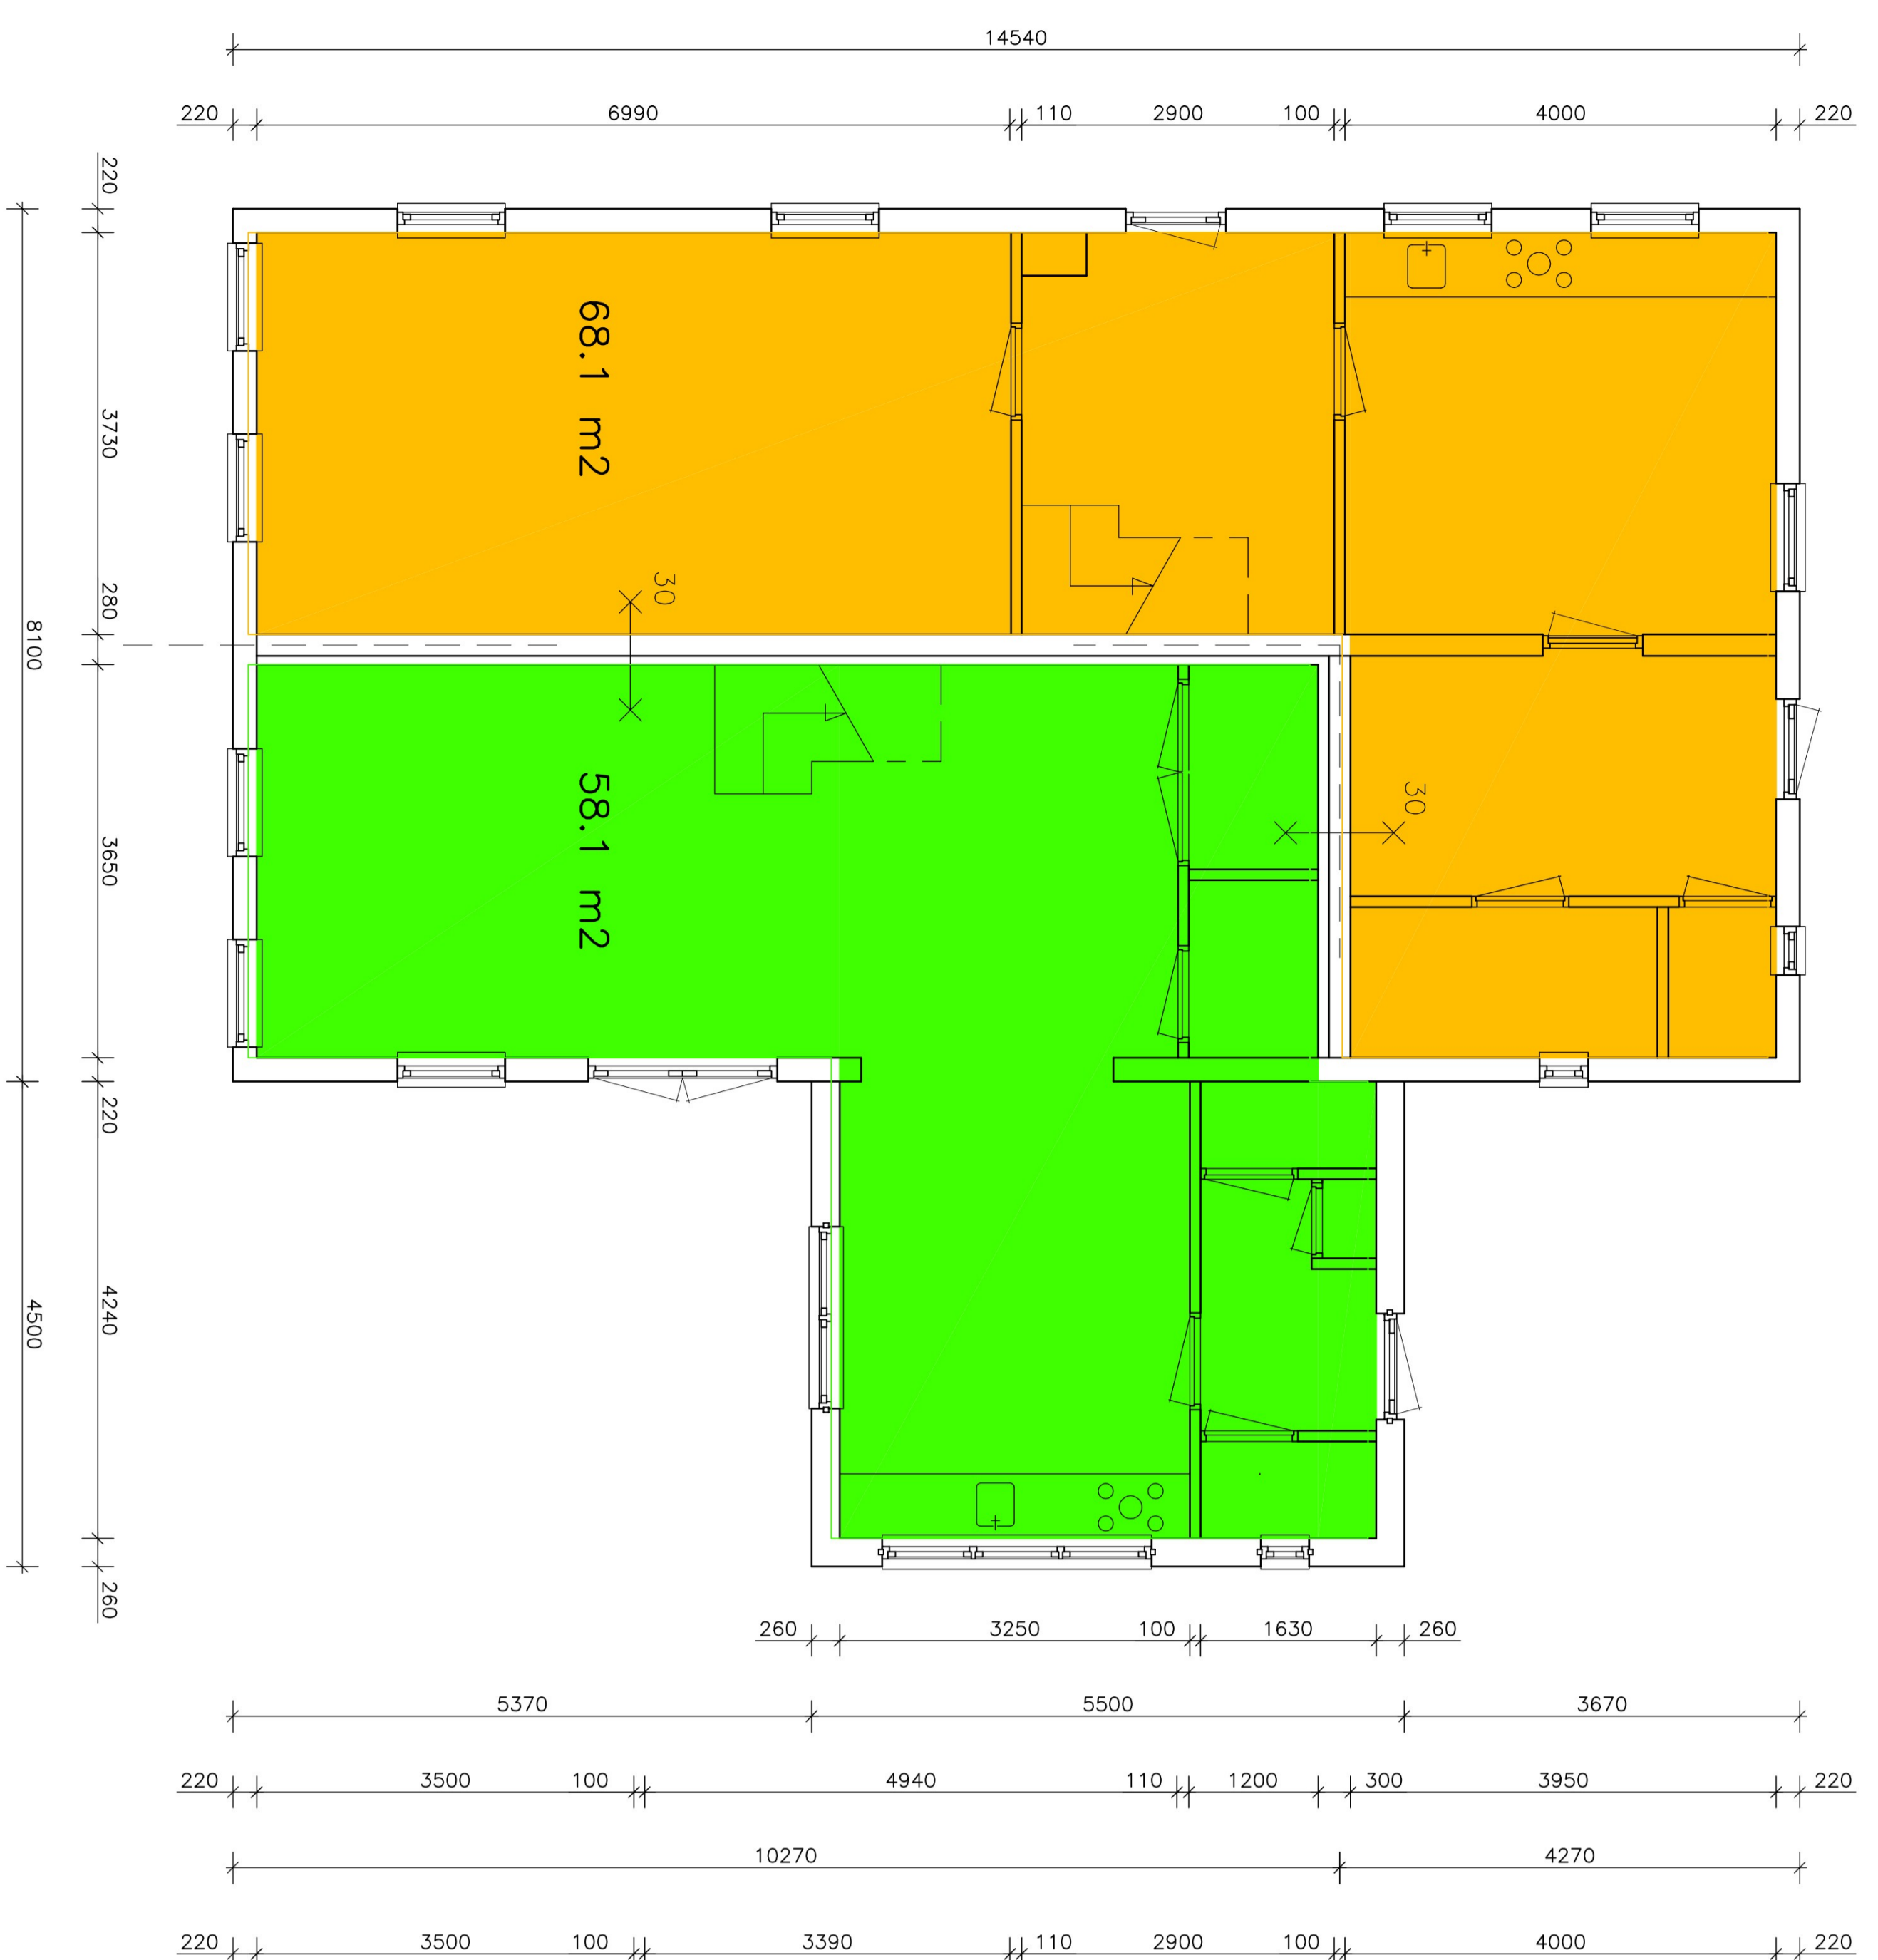

- woning nr. 7
gebruiksopp.
135.4 m²
- woning nr. 9
gebruiksopp.
94.1 m²

gebruiksoppervlakt

maatvoering in het werk te controleren

| | | |
|---------------|-----------------------------------|---------------|
| opdrachtgever | nr. A : | nr. B : |
| project | : Koendersweg 7 en 9 - Oosterwijk | nr. C : |
| onderdeel | : gebruiksopp. / verblijfsgebied | nr. D : |
| datum | : 09-01-2024 | nr. E : |
| schied | : 1:100/50 | nr. F : |
| | formaat : A0 | werker : 3332 |
| | | shopnr : 02 |