





westzijde aanbouw, bovendaks

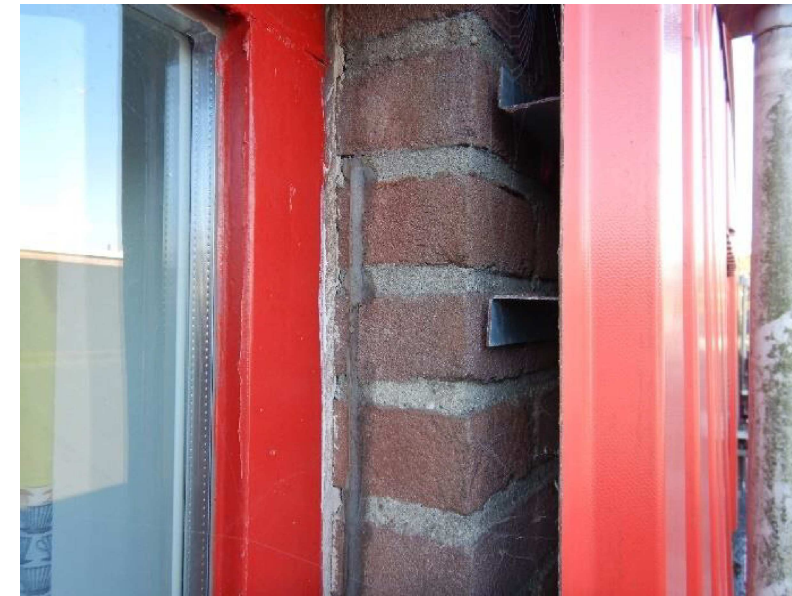

detail stalen gevelbeplating

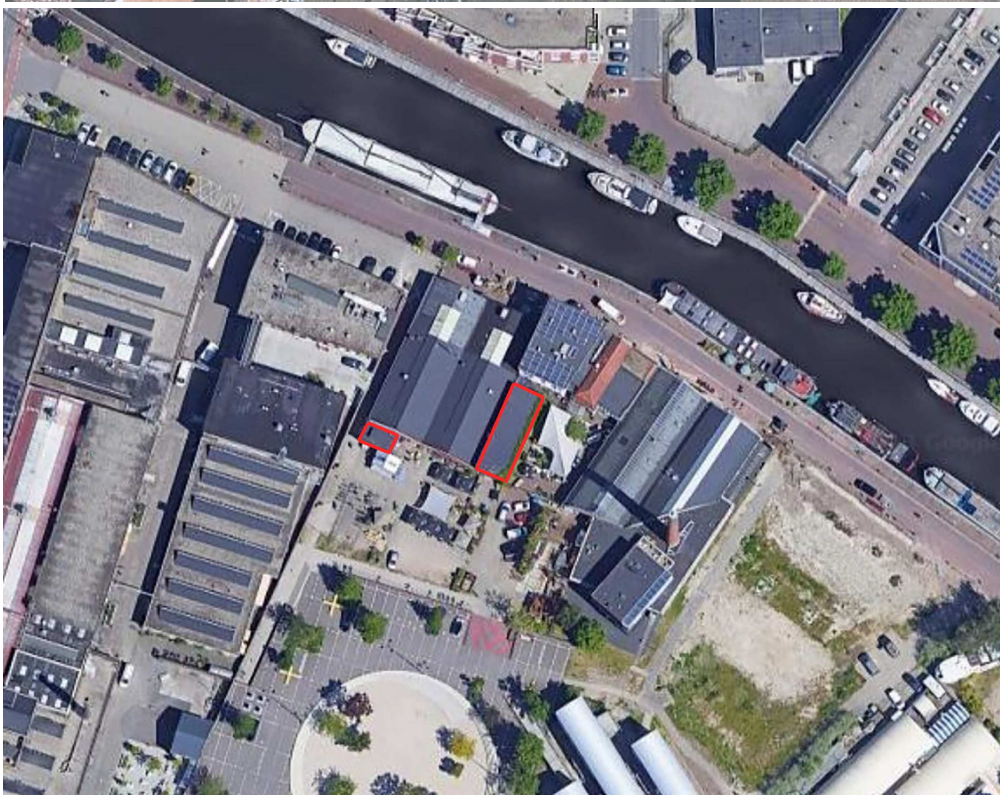

Binnenzijde opslag

Schipper B o s ch
projecten

Basicweg 7, 3821 BR Amersfoort
Postbus 1292, 3800 BG Amersfoort
t +31 (0)33 451 90 22
info@sb.nl
www.sb.nl

Werk Oliemolenhof 90 Amersfoort

Onderdeel te slopen onderdelen, blad 2

Schaal 1:200

Getekend JvdK

Datum 24-07-2023

Wijziging

Proj. nr. DNS-k2

Tek. nr. SI-K2-02