
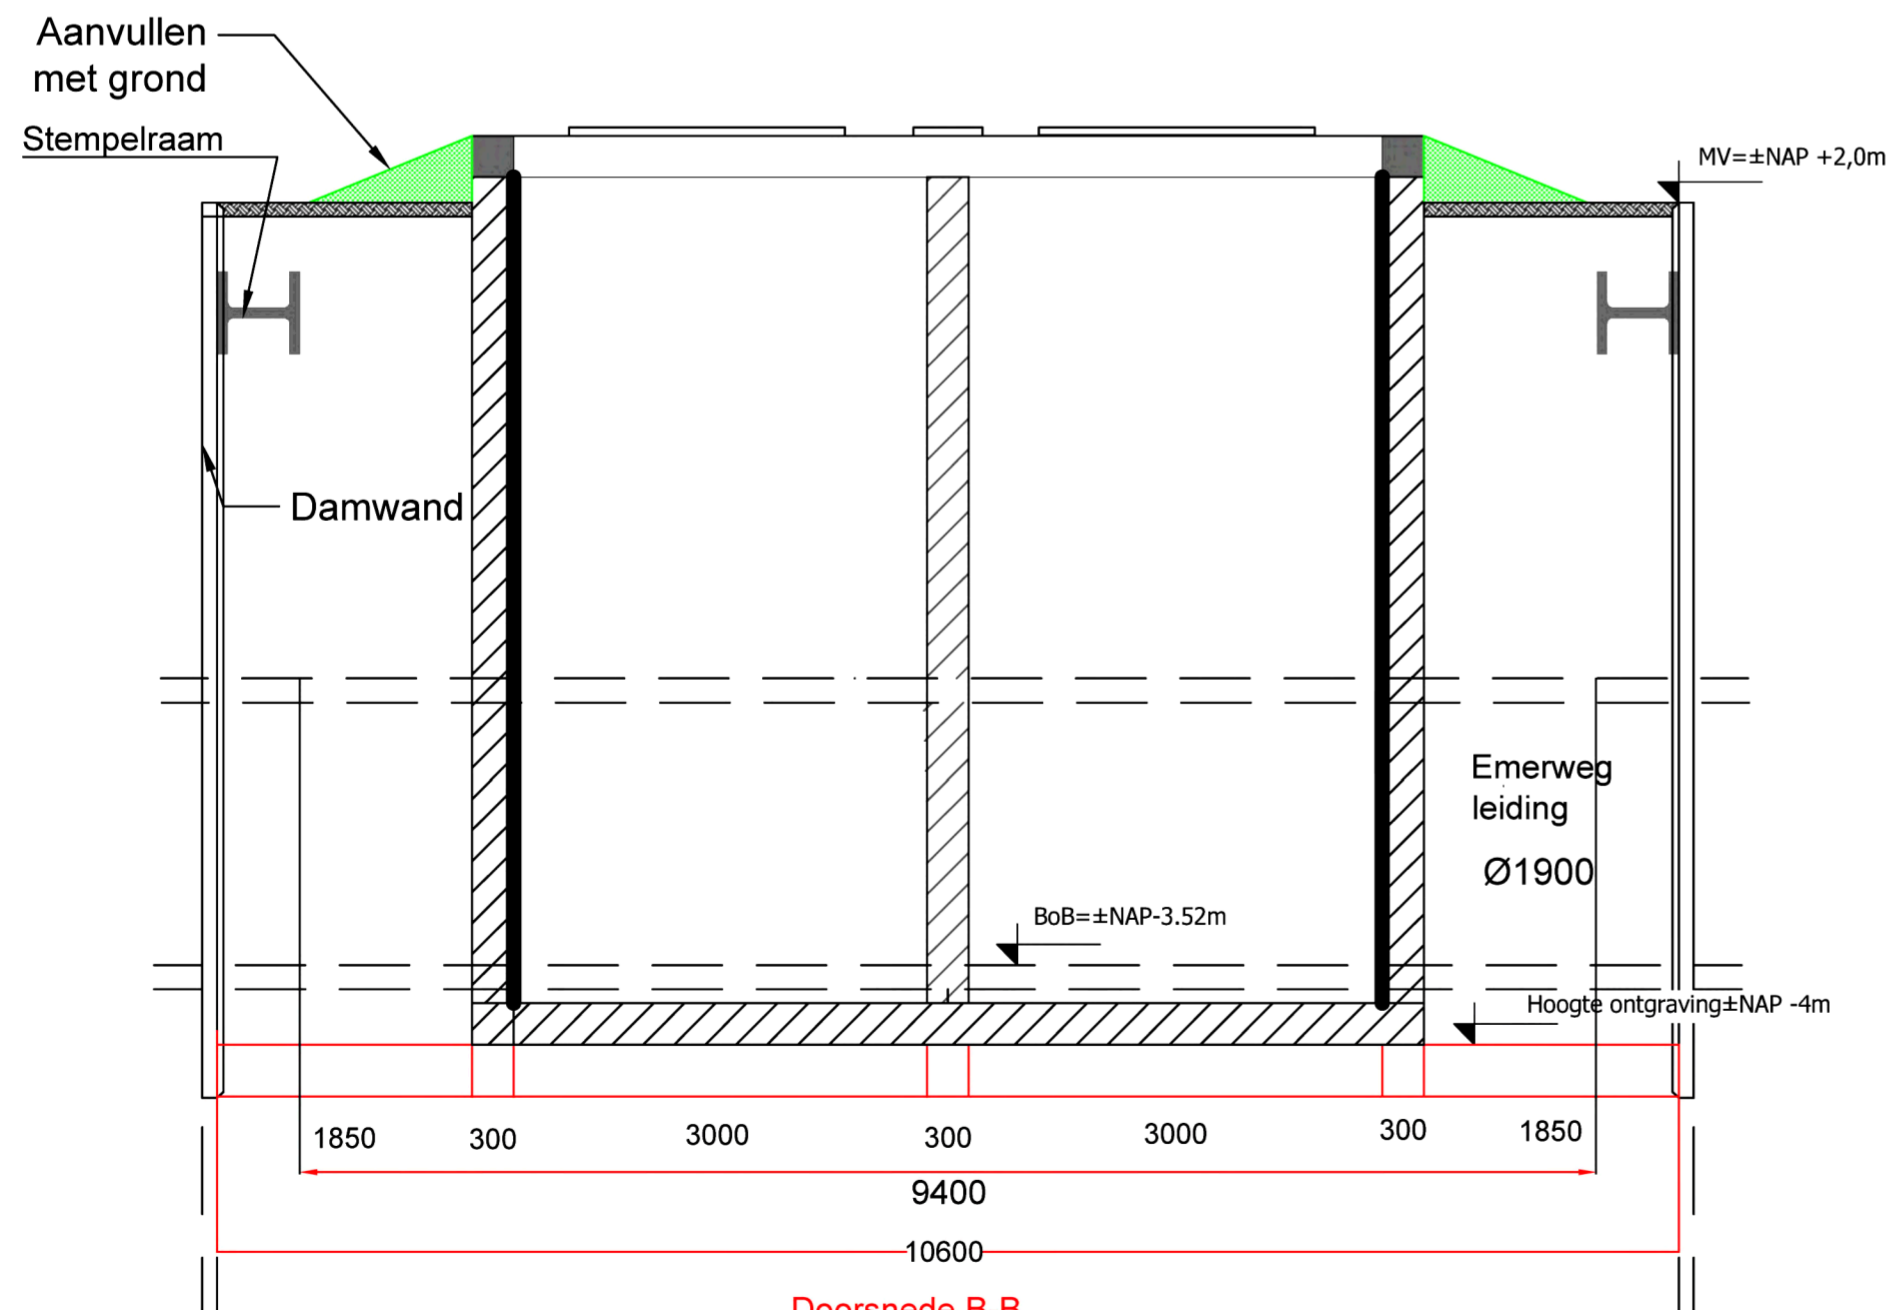



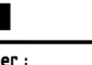


Doorsnede A-A

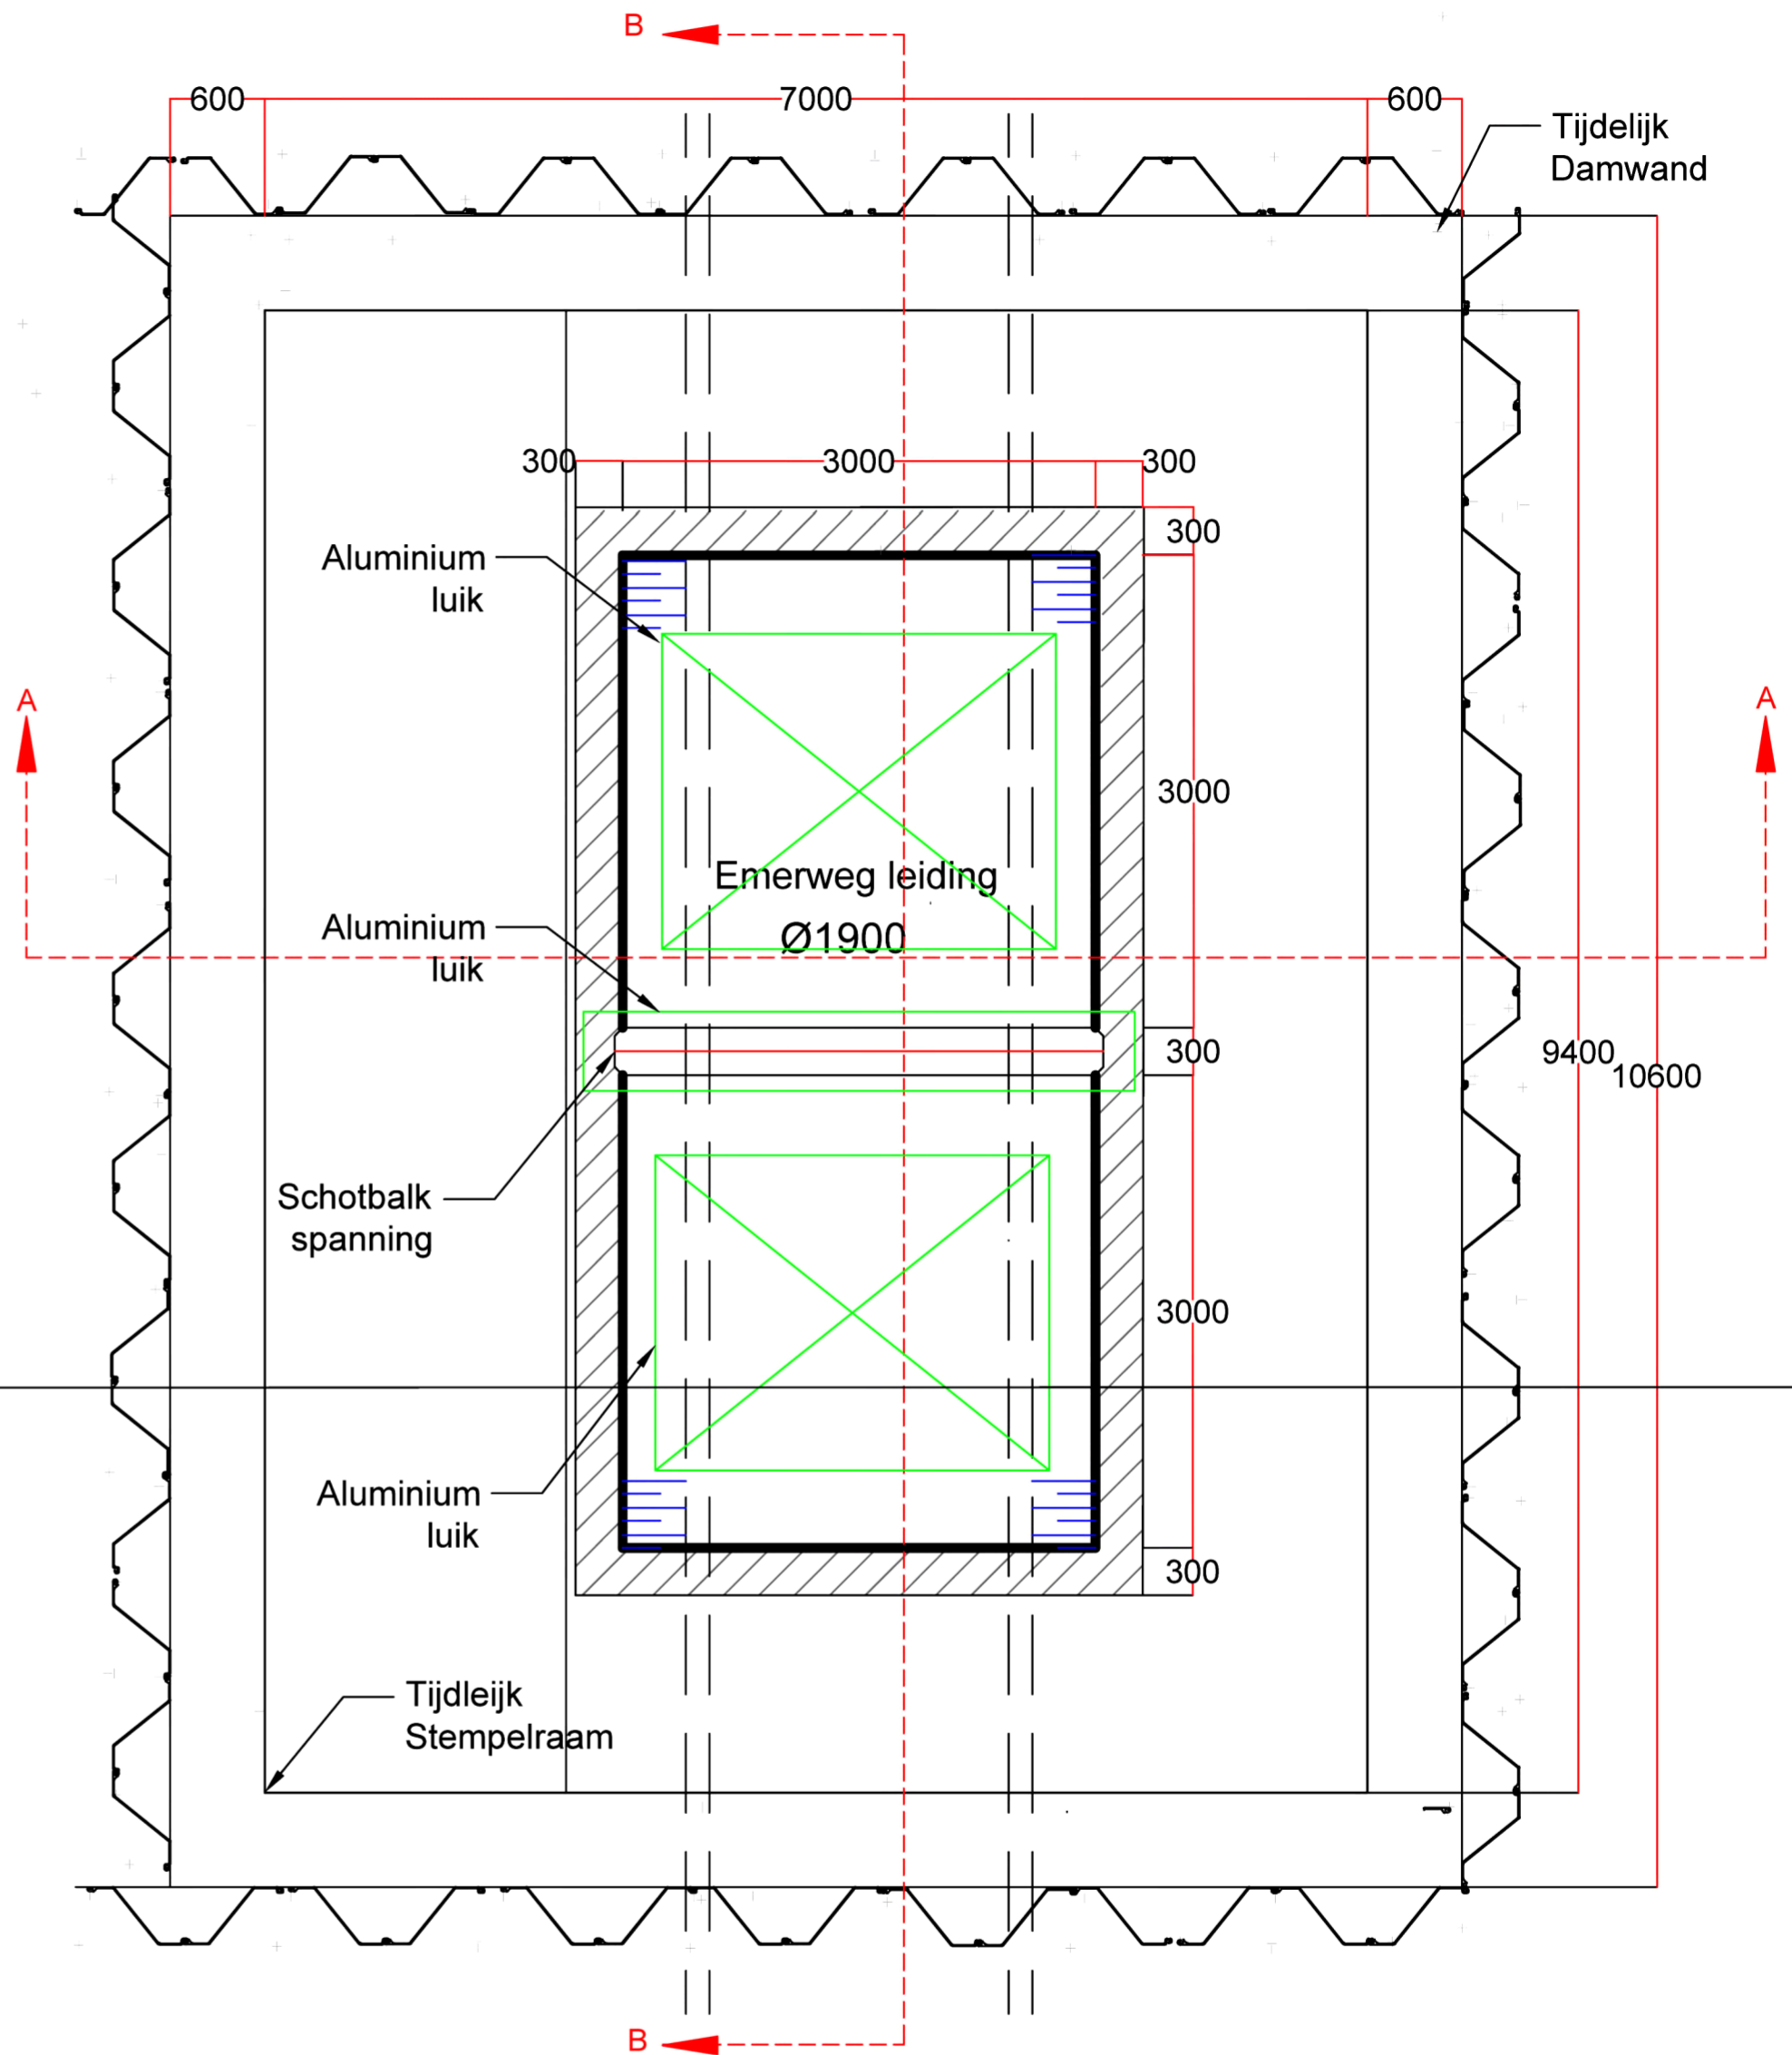

Doorsnede B-B

Nr.	Wijzigingen	Datum	Get.	Gec.	Omschrijving
					DO
					Bouwkundig tekening TPI put
	aanpassing maaiveld hoogte	28-9-2023			
					Externnummer : 2200093 Opmerking :
					
Besteknummer : 800647		Formaat : A2	Projectie : 		Getekend :  Schaal: 1: varia Datum : 16-6-2023
Projectnaam : Renovatie Nieuwveer					Tekeningnummer : 37941 Bladnum. : 1-1 Rev. : V2