


SITUATIE [KADEVAK 334C1]  
SCHAAL 1:100

OVERZICHT PROJECTGEBIED

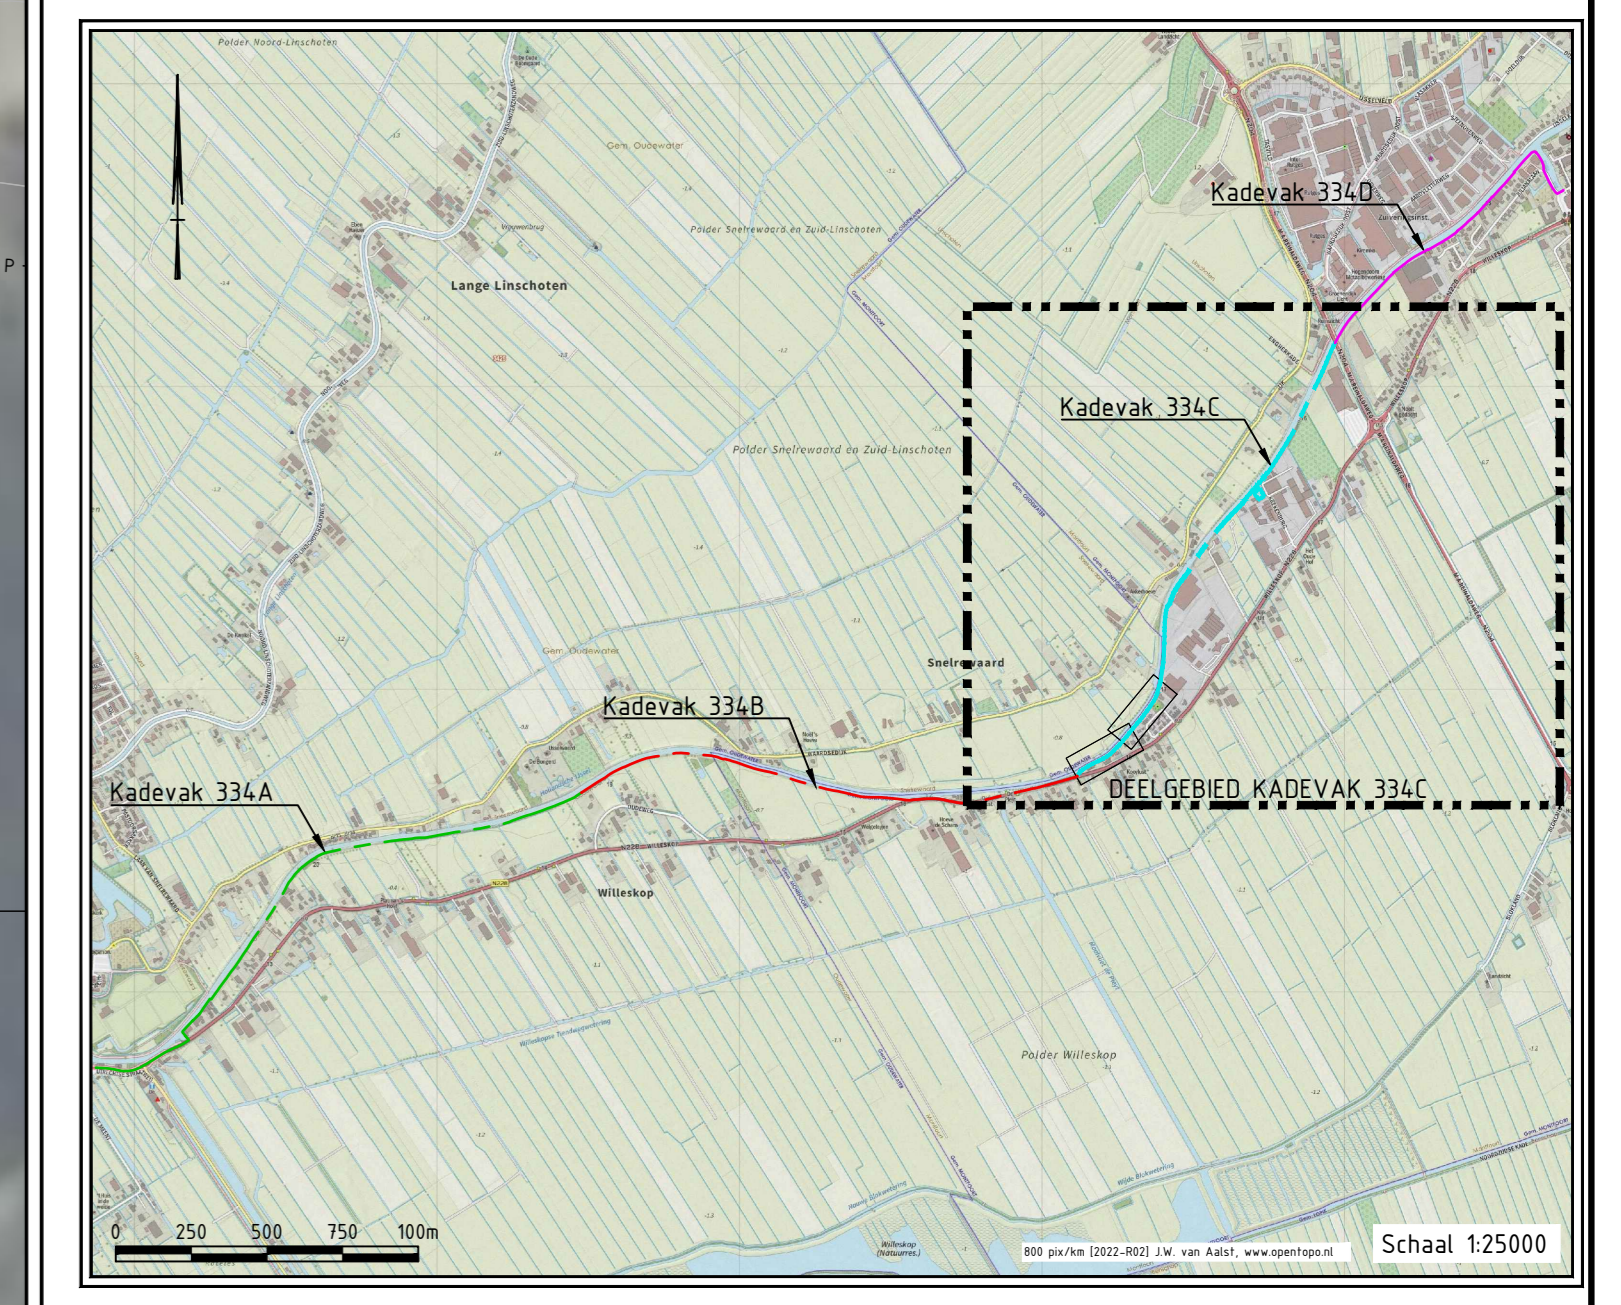

DEELGEBIED KADEVAK 334C

