
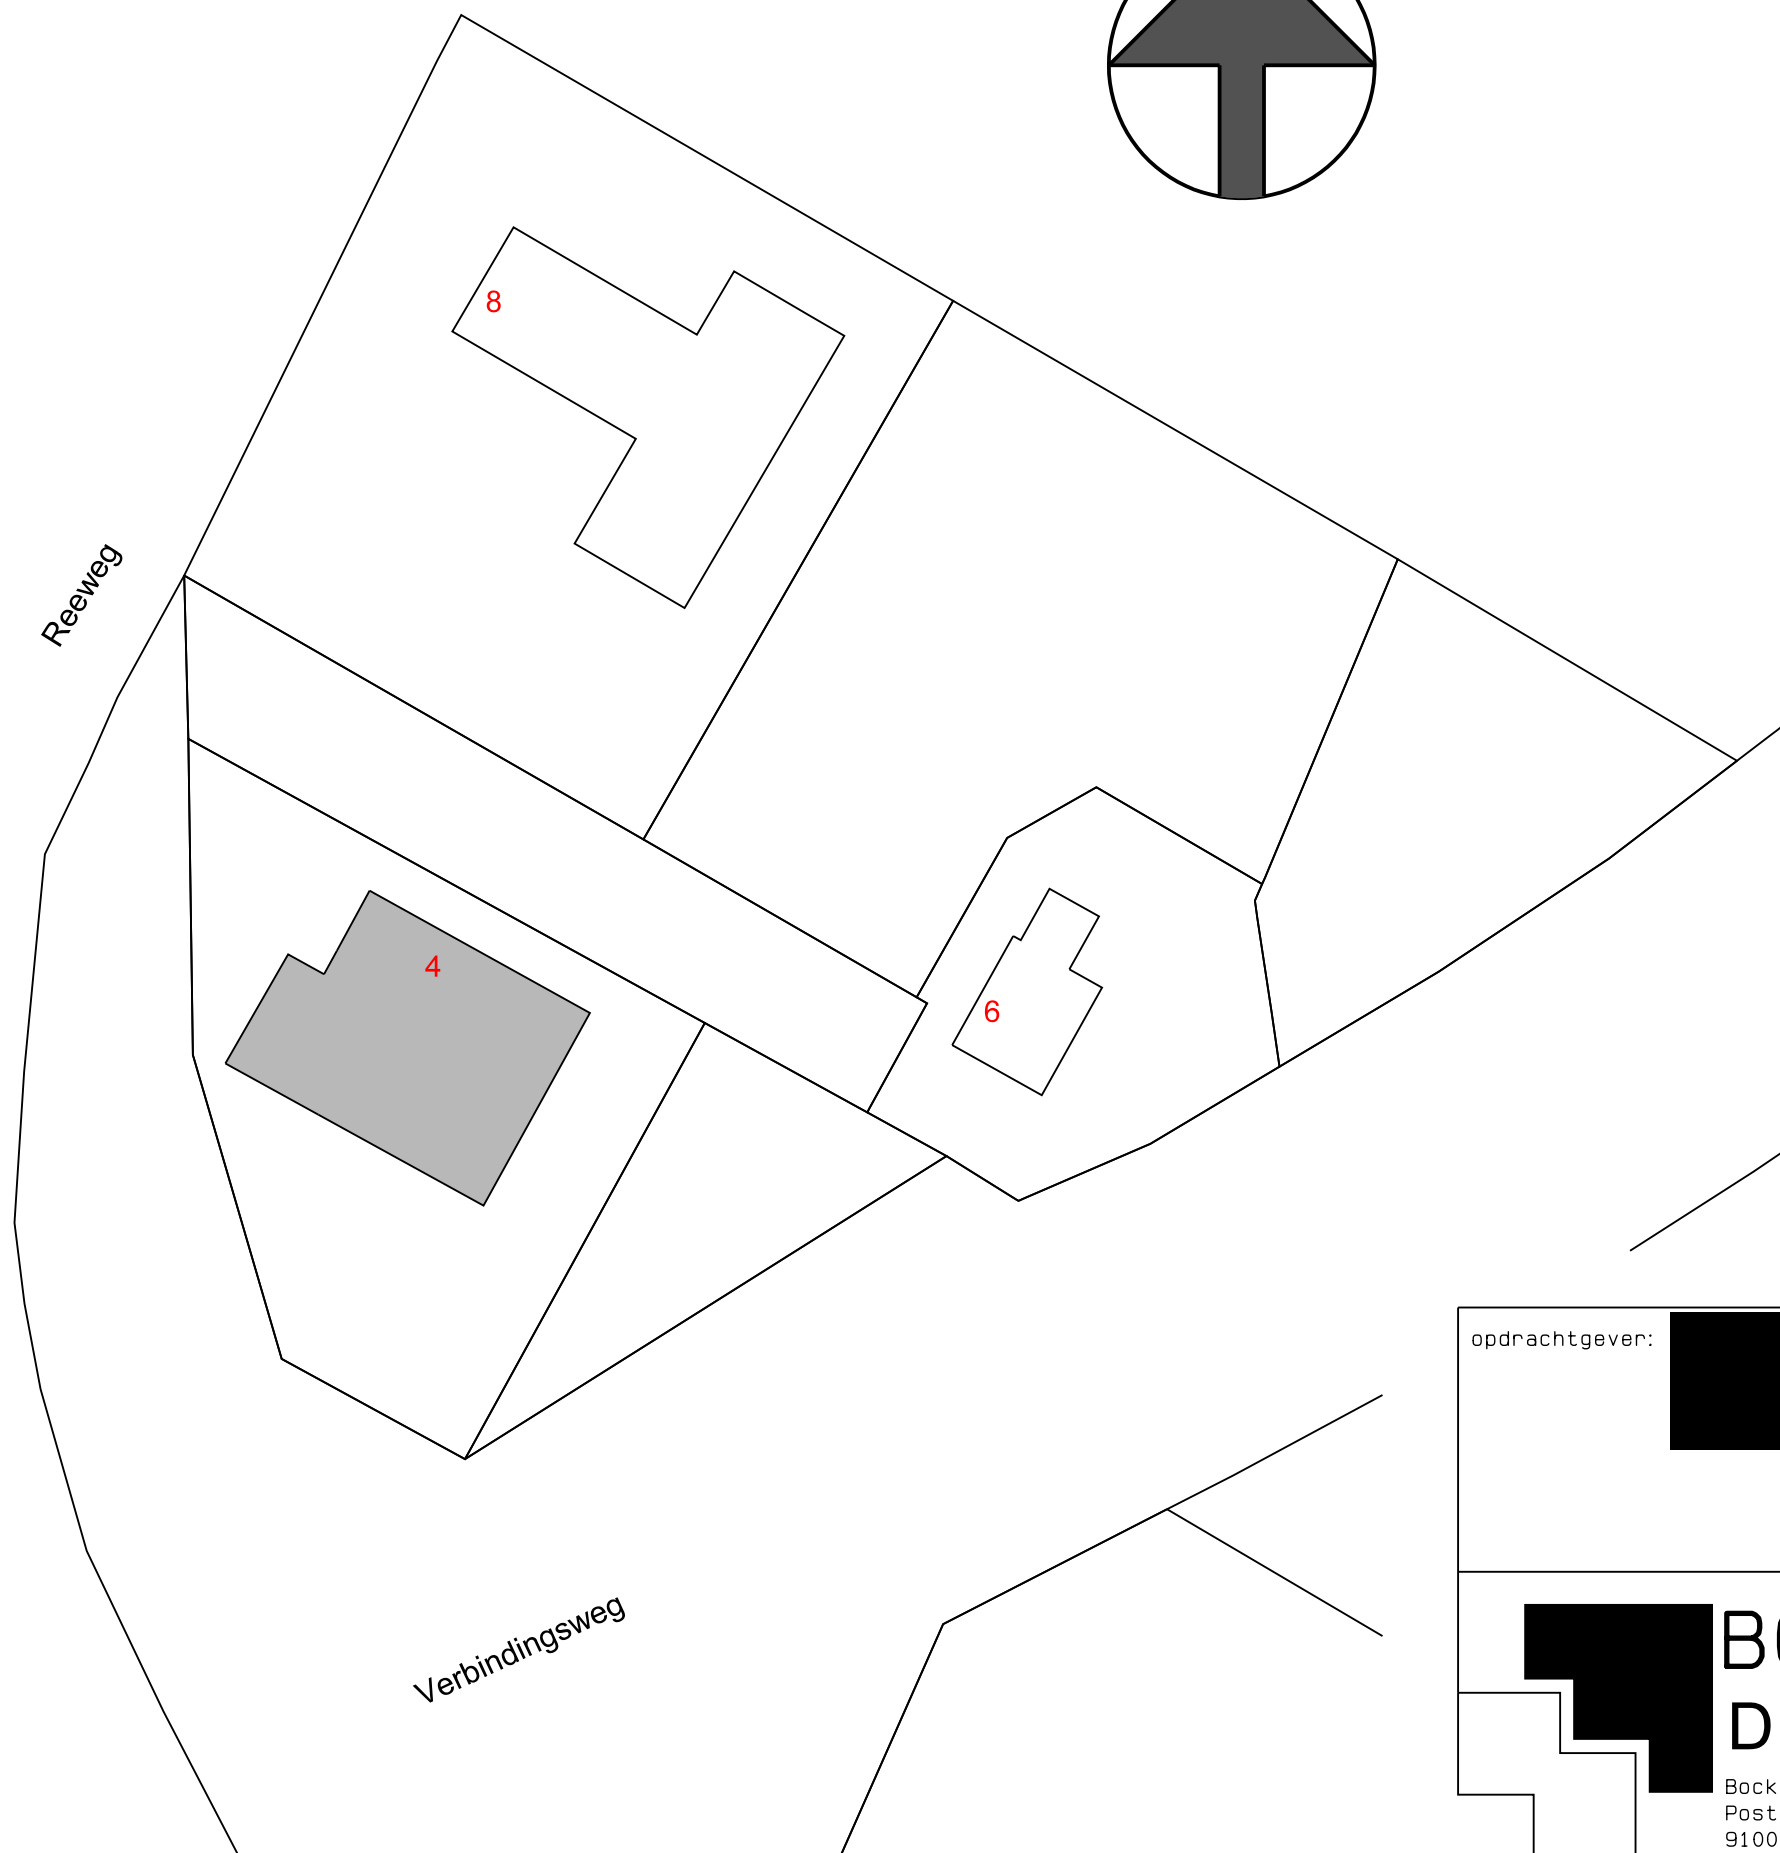
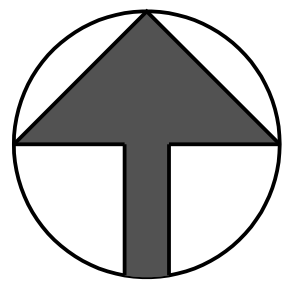



Situatie schaal 1:500

N

 


opdrachtgever: 	betreft: Wijzigen kozijn voorgevel pand aan de Reeweg 4 te Nes (Ameland)
	onderdeel: Bestektekening

 BOUWGROEP DIJKSTRA DRAISMA Bocksmeulen 23 Postbus 200 9100 AE DOKKUM Tel. (0519) 22 99 99 Fax (0519) 22 99 90 Internet www.bgdd.nl	schaal: 1:100
	datum: 03-05-2024
	formaat: A3
	proj. nr.: 24-034
tek. nr.: BE-01	

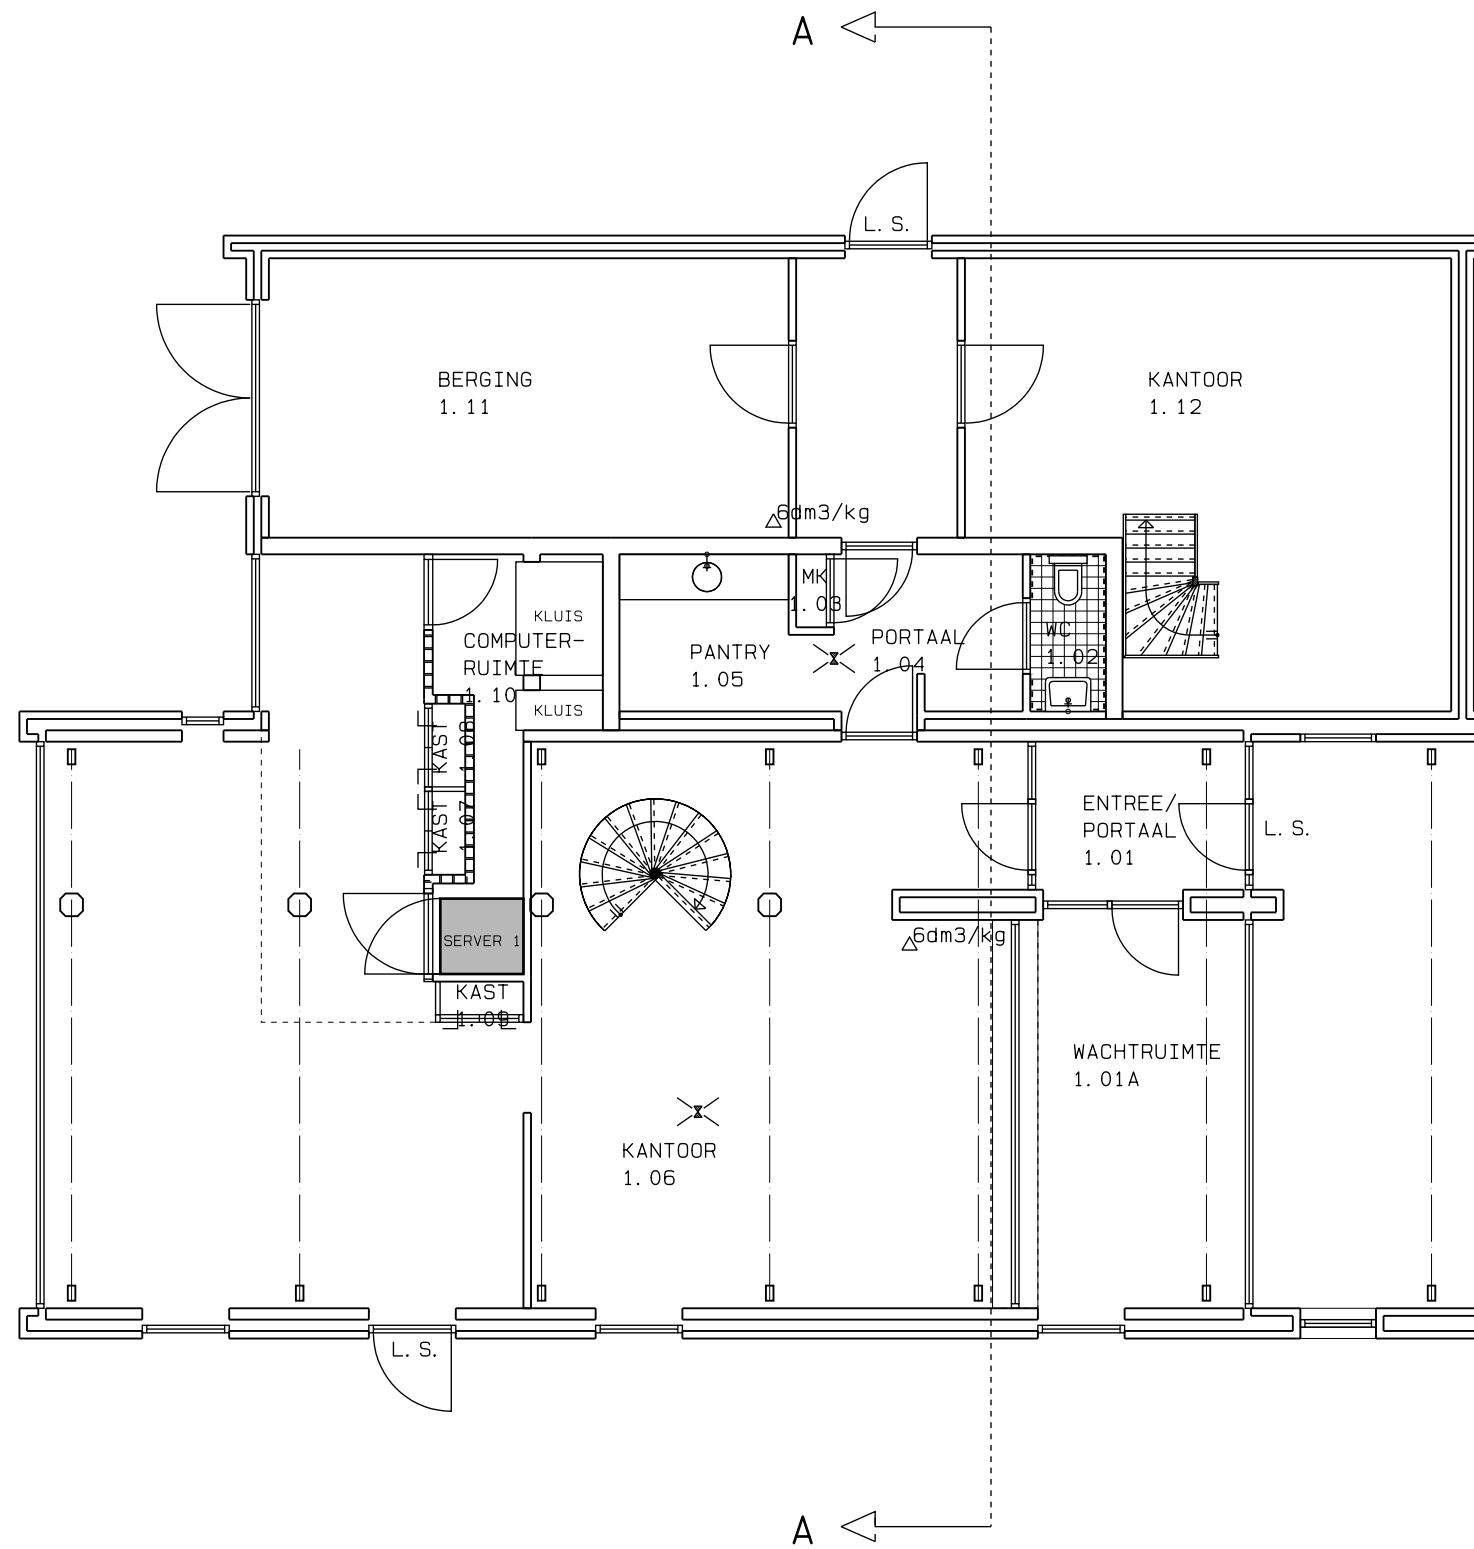


Begane grond

(bestaand)

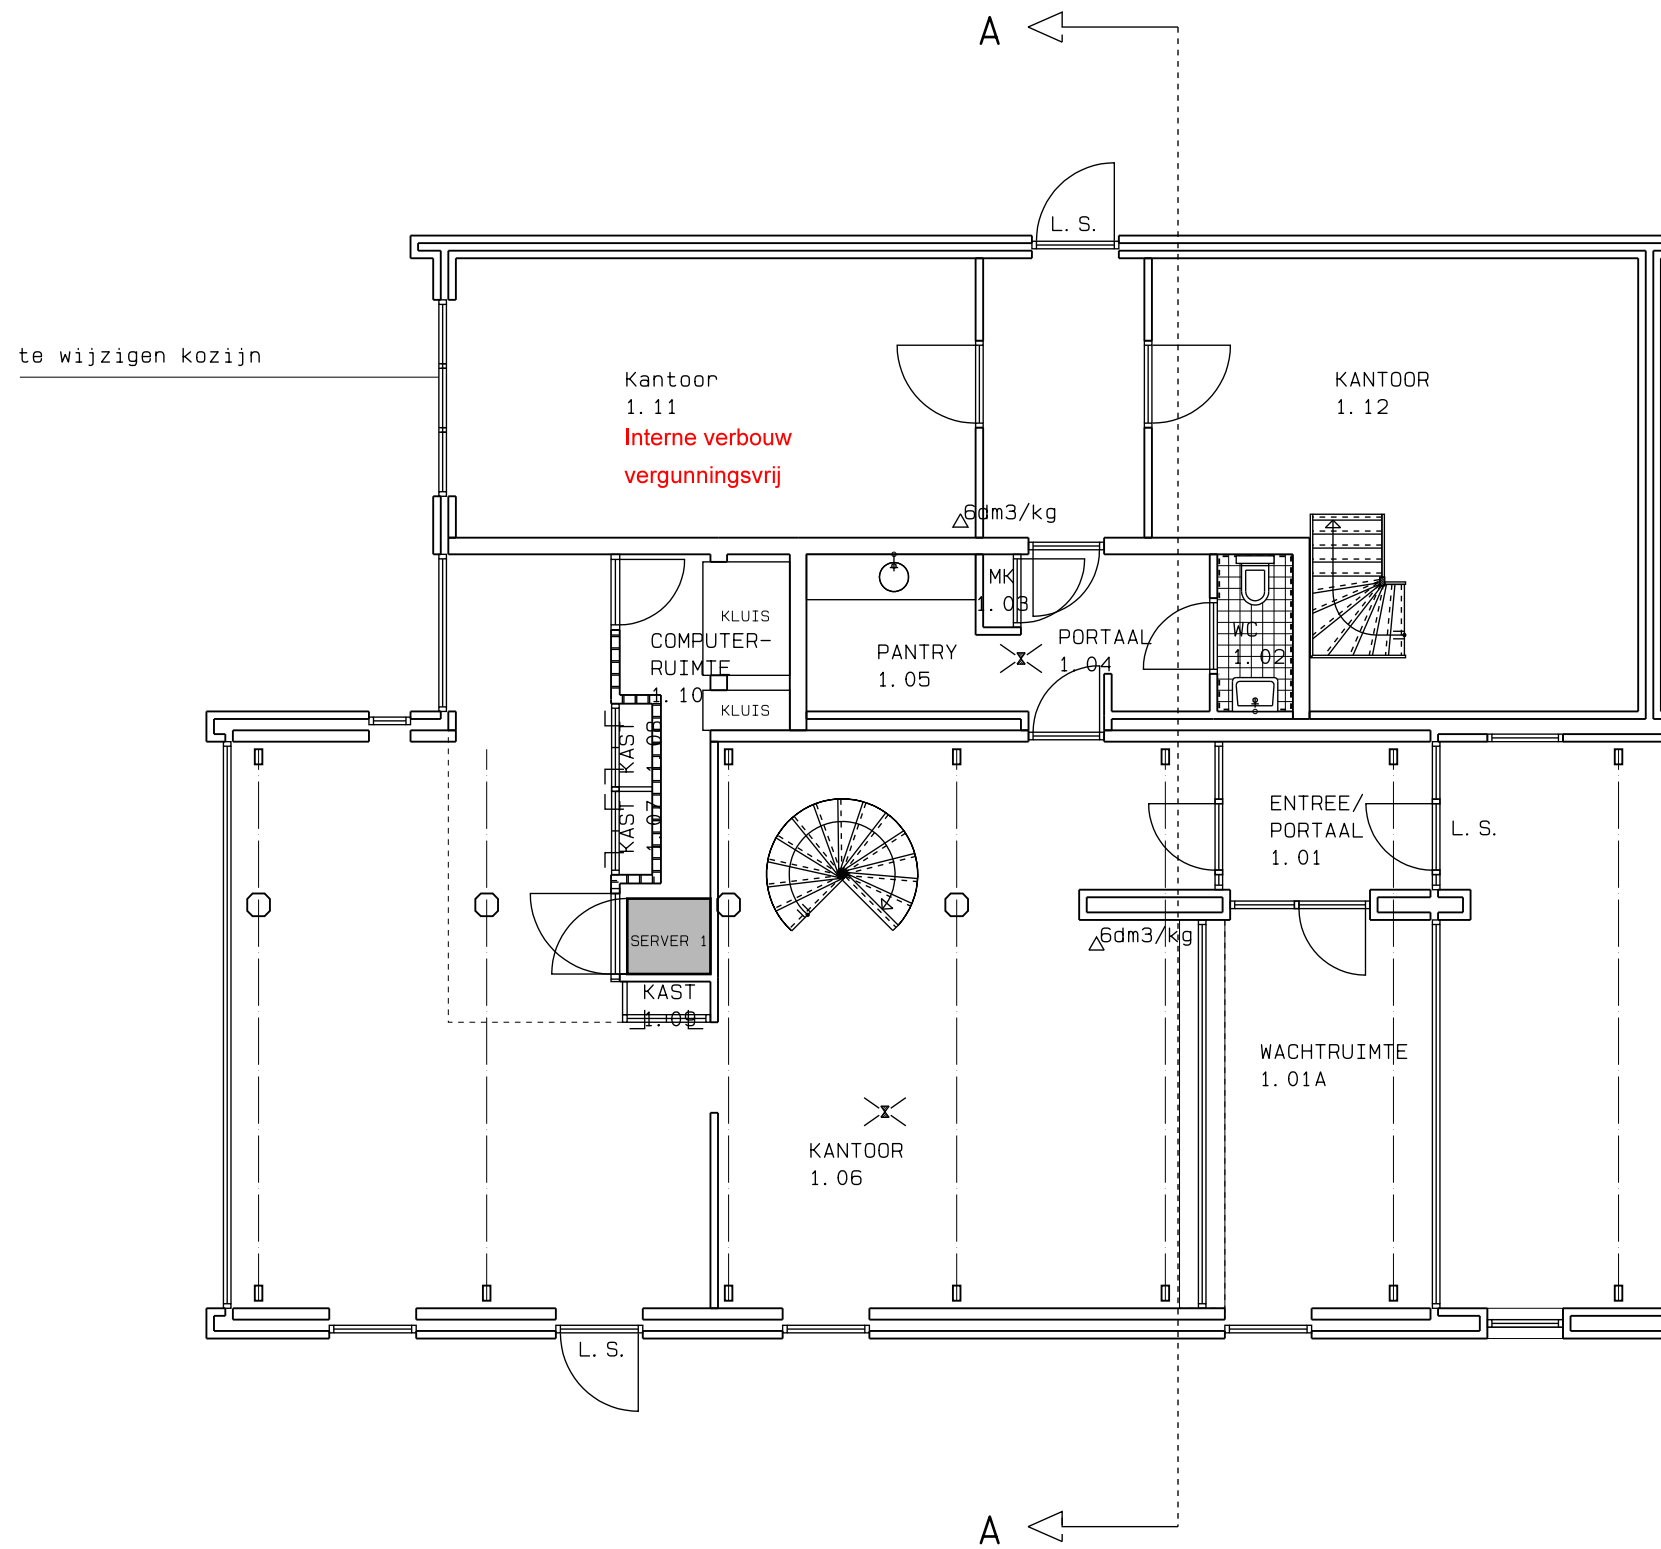


Begane grond

(gewijzigd)

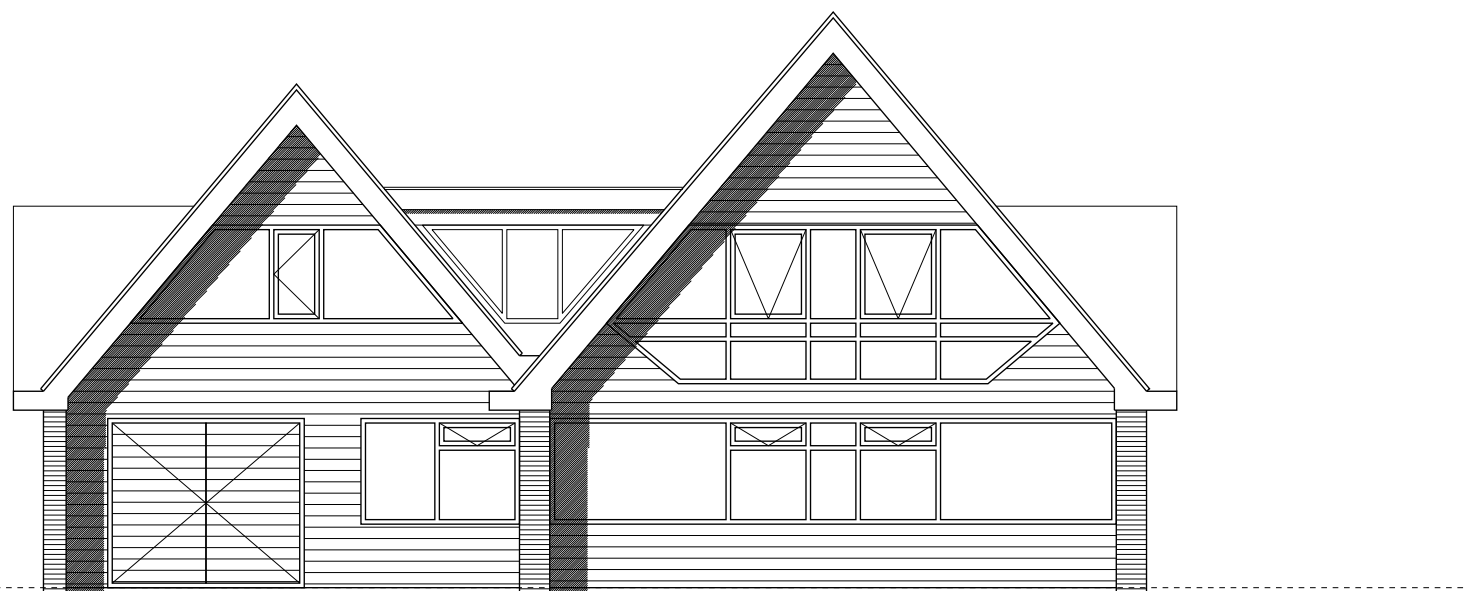

Voorgevel

(bestaand)

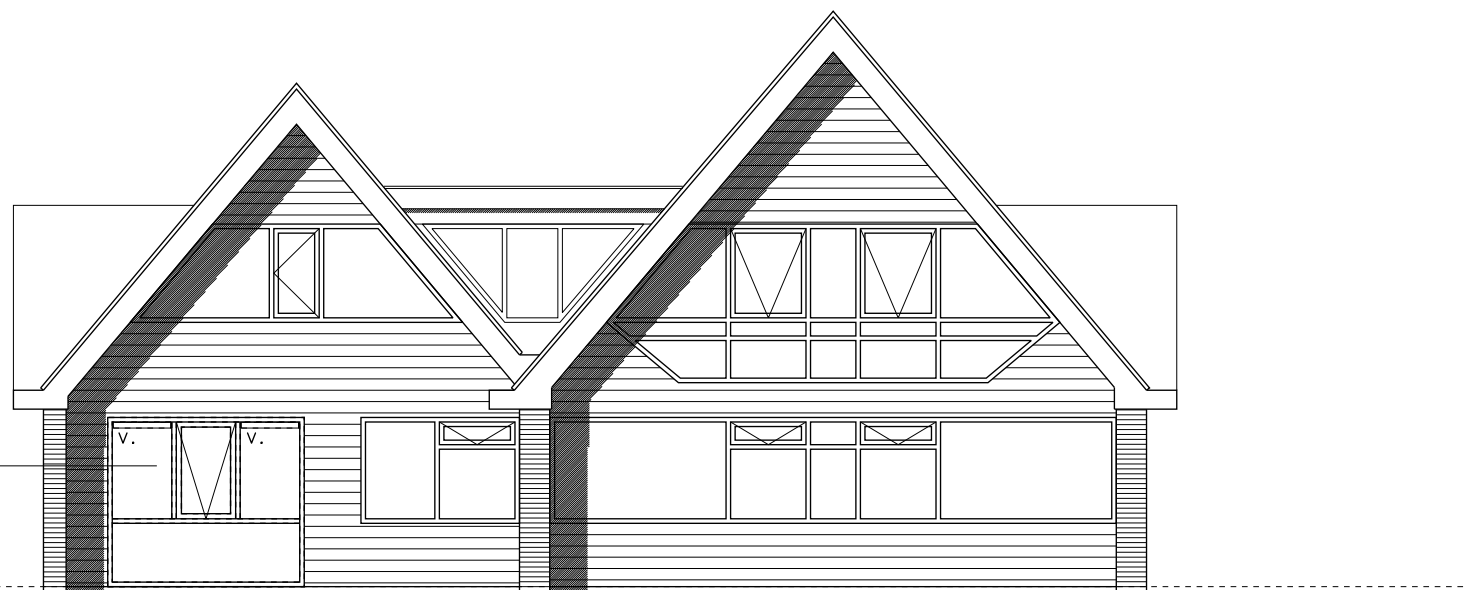

Bestaande kozijn aanpassen
detaillering als bestaand
Kleuren en materialen:
Kozijn en raam: hout, wit als bestaand
Paneel: rockpanel, blauw als bestaand

Voorgevel

(gewijzigd)

v. = ventilatierooster Ducoline 17 o. g.

uitwendige gevelconstructie met deuren, ramen, luiken en vaste vullingen die volgens NEN 5087 bereikbaar zijn, hebben een inbraakwerendheid van tenminste klasse 2 conform NEN 5096