

LEGENDA - Kabels en leidingen







| | |
|--|----------------|
| | Data |
| | Laagspanning |
| | Middenspanning |
| | Gas laagdruk |
| | Gas hogedruk |
| | Waterleiding |

LEGENDA

| | |
|--|---|
| | Bestaande situatie |
| | Kadastrale grens |
| | Nieuwe rijbaan asfalt |
| | Nieuwe rijbaan klinker |
| | Nieuw fietspad |
| | Nieuw voetpad |
| | Nieuw parkeervak |
| | Nieuwe inrit |
| | Nieuwe middengedeider |
| | Grasbetontegels |
| | Gras (berm) |
| | Gras (talud) |
| | Groenvak |
| | Watergang |
| | Opsluitband |
| | Rijwielpadband |
| | Geleideband |
| | RWS-band |
| | Bestaande boom |
| | Aanbrengen duiker met b.o.b., materiaal en diameter |
| | Aanbrengen voorbelasting |

LEGENDA - Riolering

| | |
|--|--|
| | Bestaande GWA riool met inspectieput, putnummer, putrandhoogte, b.o.b., materiaal en diameter leiding in mm |
| | Bestaande duiker met b.o.b., materiaal en diameter |
| | Aanbrengen GWA riool met inspectieput, putnummer, putrandhoogte, b.o.b., materiaal en diameter leiding in mm |
| | Aanbrengen pompput GWA riool |
| | Aanbrengen HWA riool met inspectieput, putnummer, putrandhoogte, b.o.b., materiaal en diameter leiding in mm |
| | Retinen bestaand GWA riool met inspectieput, putnummer, putrandhoogte, b.o.b., materiaal en diameter leiding in mm |
| | Aanbrengen duiker met b.o.b., materiaal en diameter |
| | Aanbrengen perstleiding |

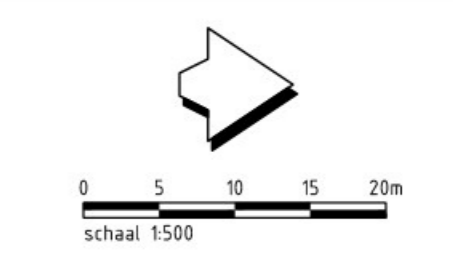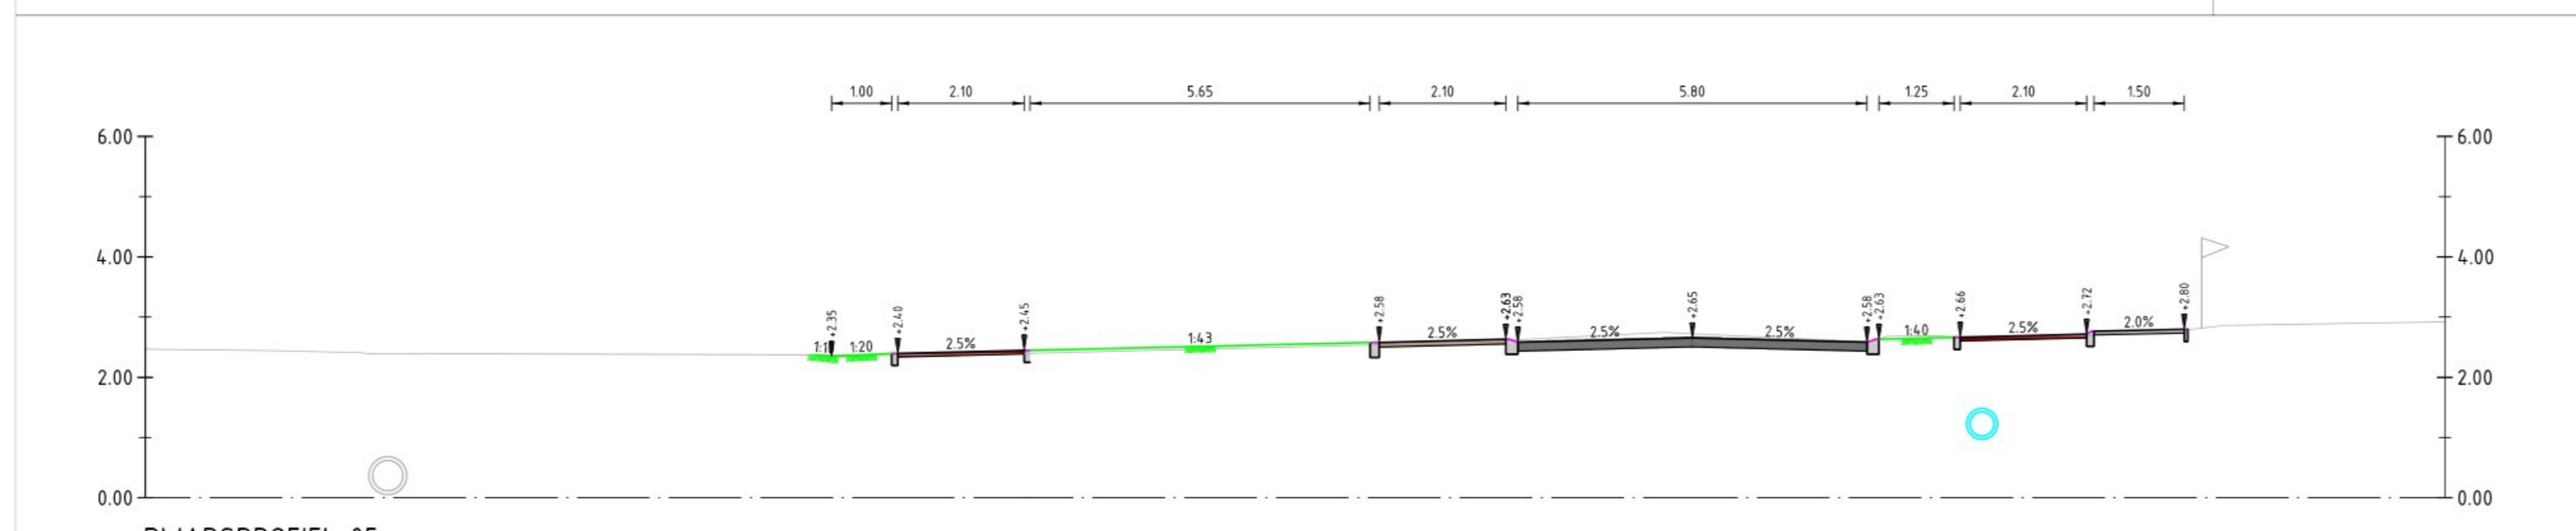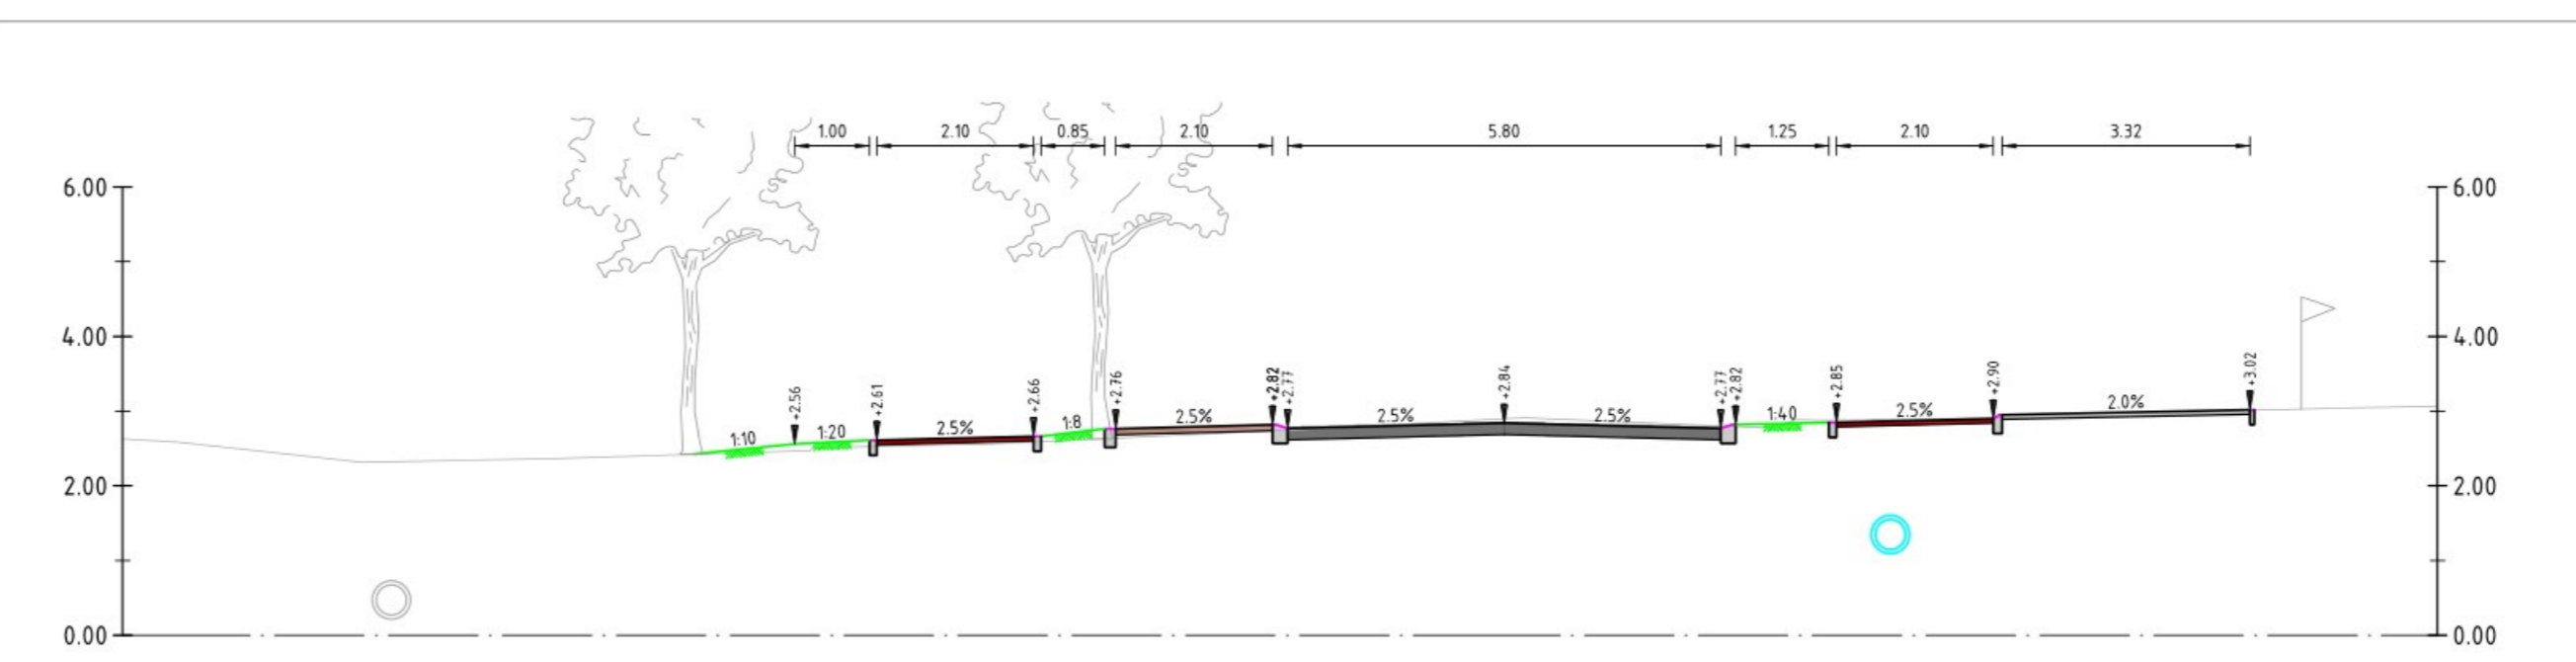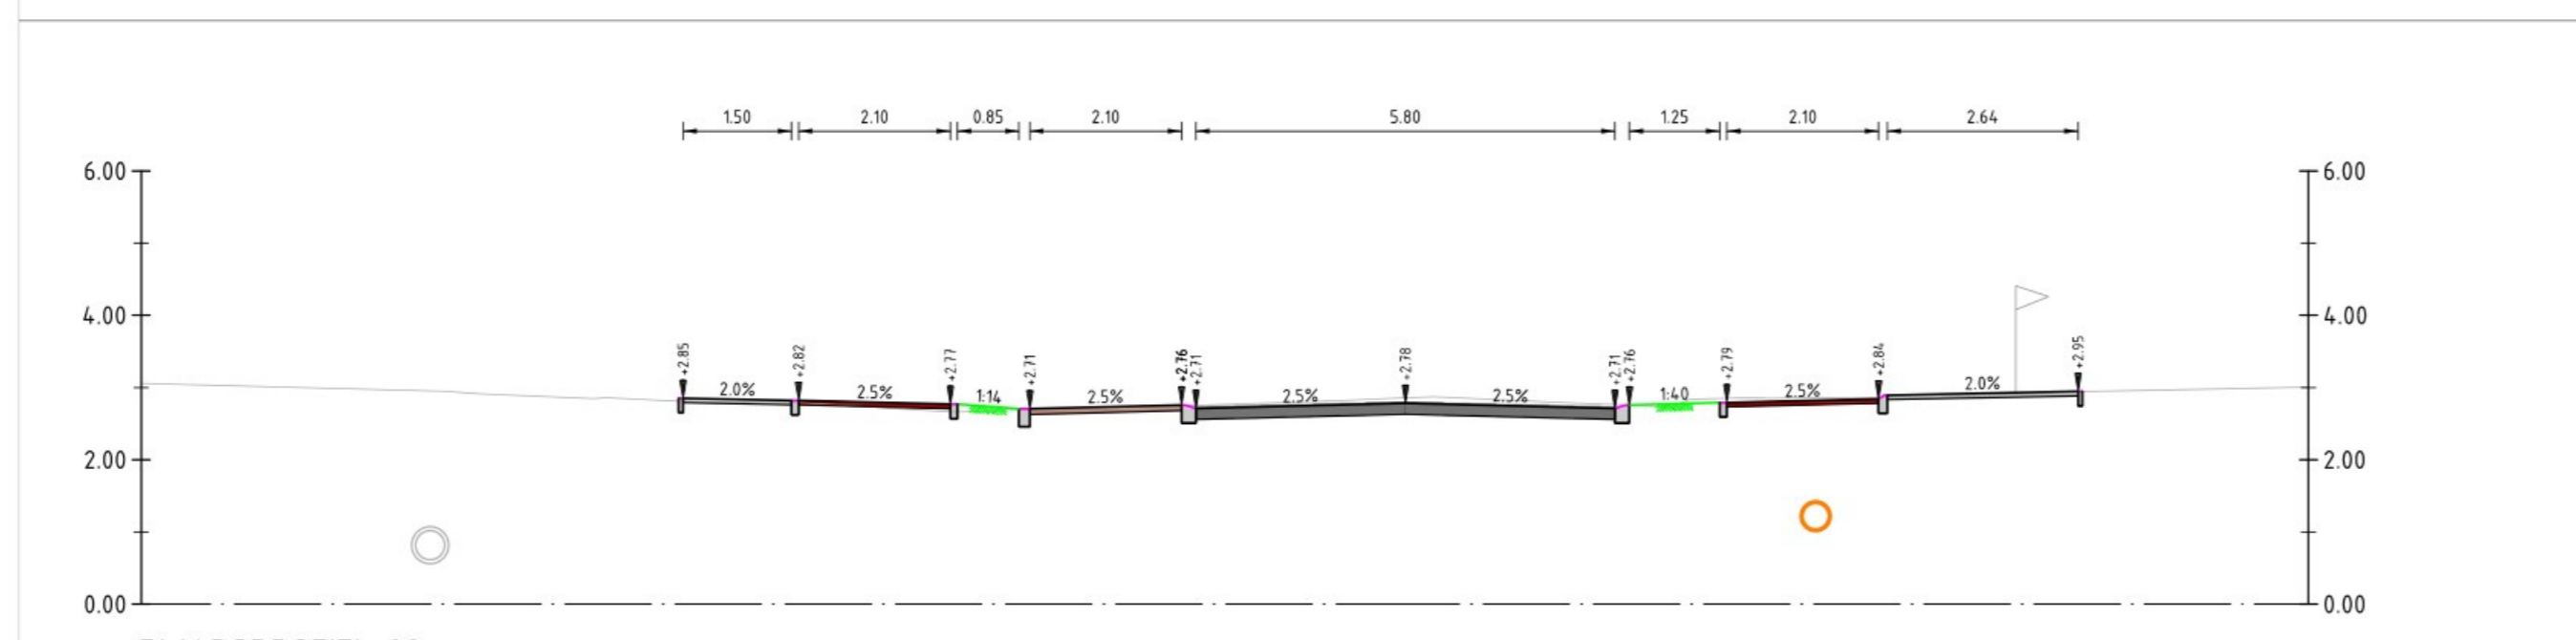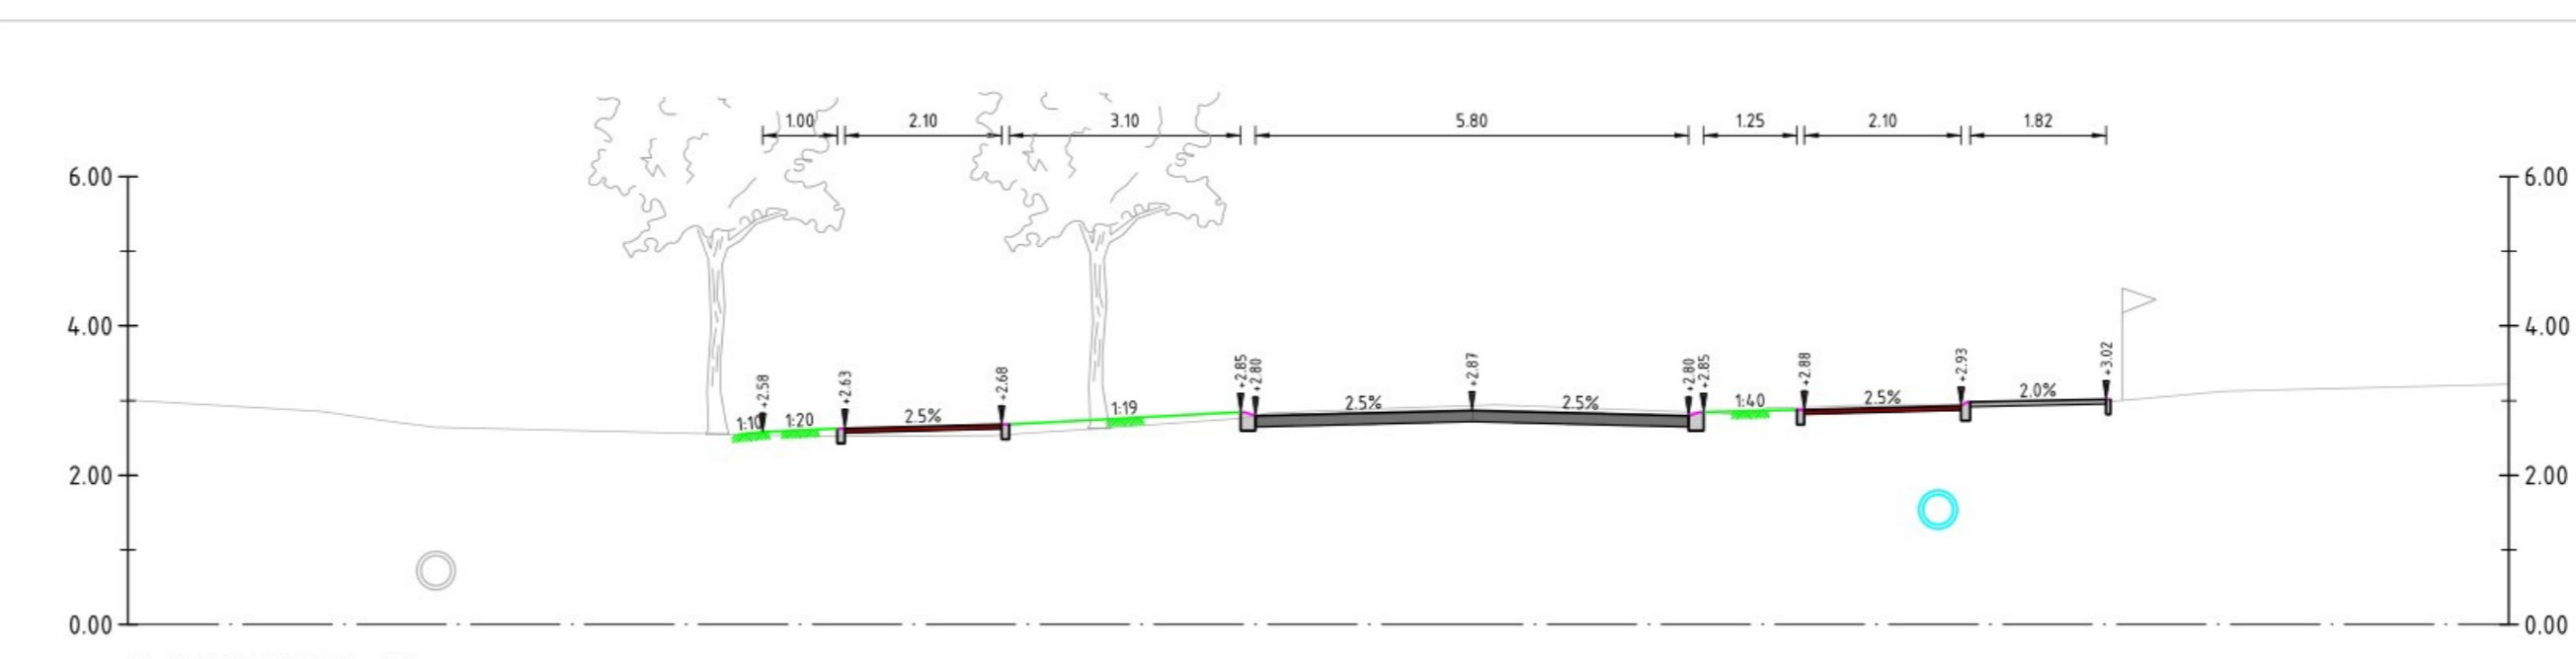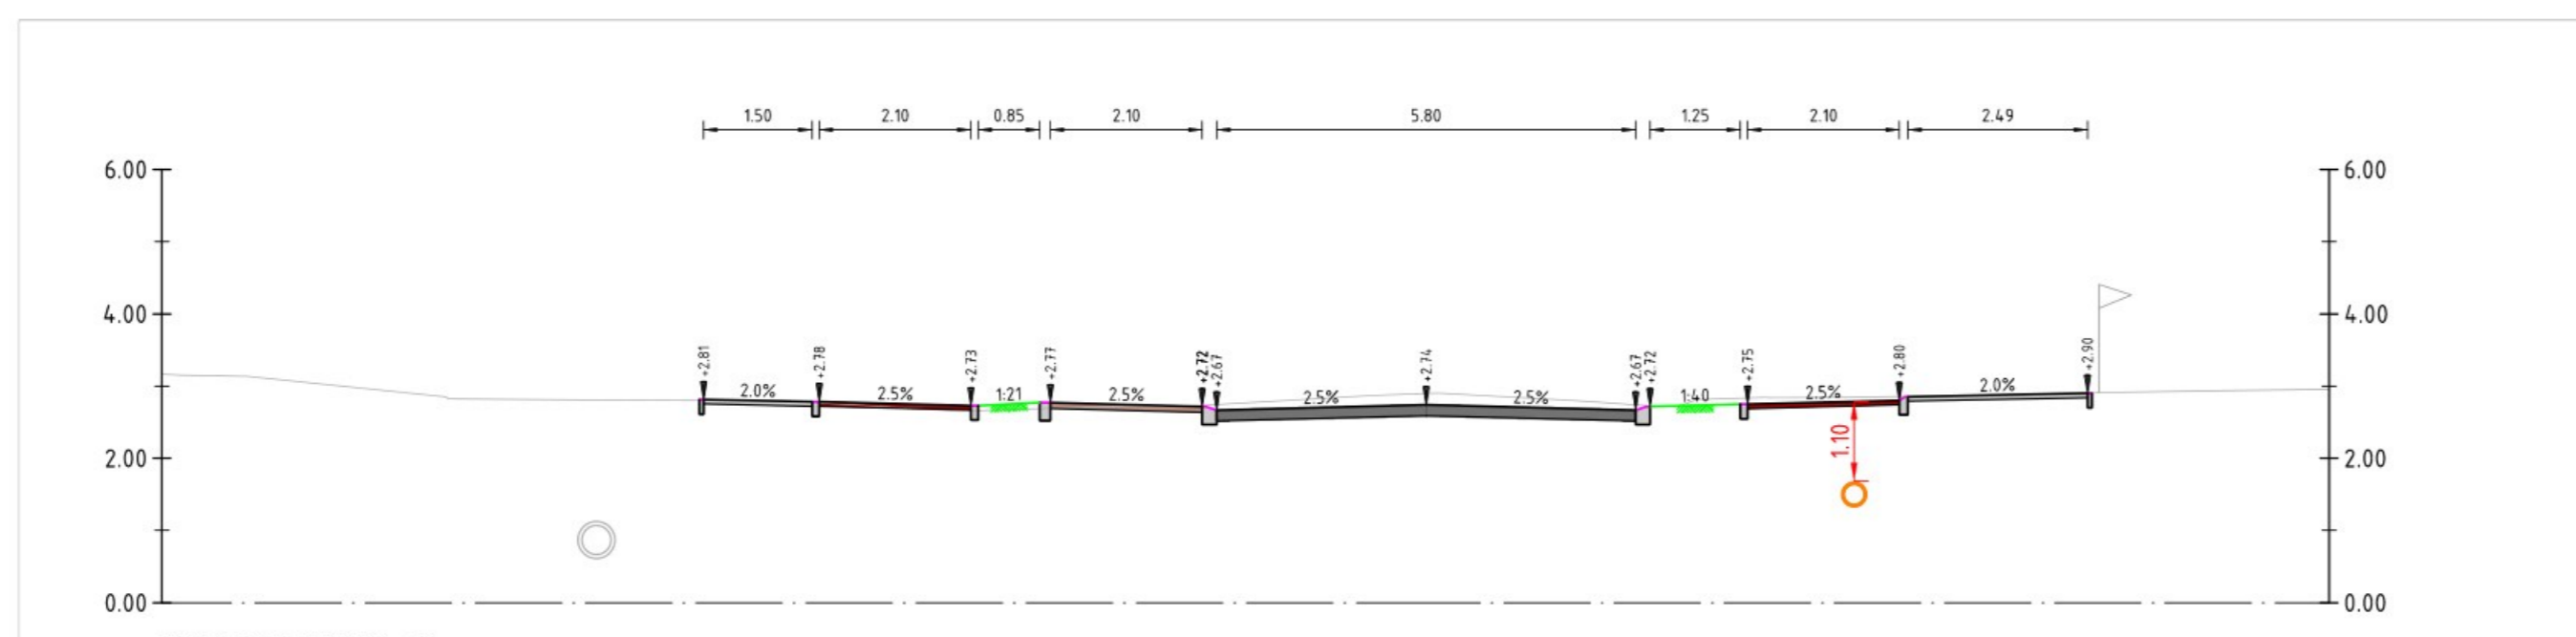

- Aandachtspunten algemeen**
- Overeenkomstig met de bestaande situatie
 - Breedte van de bermen 10,00 m (gras/rijwielpad) aansluitend op rijbaan (rijwielpad inclusief)
- OPMERKINGEN**
- Bron topografie en kadastrale grenzen: P008
 - Bron bestaande en ontwerp riolerings: Gemeente Nulst
 - Houdt rekening met eventuele andere aanpakken
 - Materiaalwaarden in mm, tenzij anders aangegeven
 - Hoogtepunten in meters t.o.v. NAP, tenzij anders aangegeven
 - Diameters in mm, tenzij anders aangegeven
 - Ligging kabels en leidingen ter indicatie, exacte ligging bepalen d.m.v. het graven van proefputten

| | |
|---|--|
| Versie C Datum: 08-08-2023 Ger.: J. Wolbert Con.: J. van Zanden Vrij.: J. van Zanden | Versie B Datum: 09-03-2023 Ger.: J. Wolbert Con.: J. van Zanden Vrij.: J. van Zanden |
| Opdrachtgever Provincie Zeeland Advies- en Ingenieursorganisatie Architect ARCADIS | |
| Project Technisch manager TraverseN290 Projectnummer: 30165297 Fase: 00 Security Category: AS2 - Internaal | |
| Onderwerp Knelpunten tekening Zuid: van ovonde de Klingestraat tot tankstations Sakko/Shell | |
| Schaal: Zie tekening Bladformaat: A0 Contractnummer: Bladnummer: 1 van 3 Tekeningnummer: ARC-TMT-Totaal ontwerp-01 | Status: Definitief Versie: C |