

LEGENDA - Kabels en leidingen






	Data
	Laagspanning
	Middelspanning
	Gas lagedruk
	Gas hogedruk
	Waterleiding

LEGENDA - Riolering

	Bestand GWA riol met inspectieput, putnummer, putrandhoogte, b.o.b, materiaal en diameter leiding in mm
	Bestaande duiker met b.o.b, materiaal en diameter
	Aanbrengen GWA riol met inspectieput, putnummer, putrandhoogte, b.o.b, materiaal en diameter leiding in mm
	Aanbrengen pompriol
	Aanbrengen HWA riol met inspectieput, putnummer, putrandhoogte, b.o.b, materiaal en diameter leiding in mm
	Reinen bestand GWA riol met inspectieput, putnummer, putrandhoogte, b.o.b, materiaal en diameter leiding in mm
	Aanbrengen duiker met b.o.b, materiaal en diameter
	Aanbrengen persleiding

LEGENDA

	Bestaande situatie
	Kadastrale grens
	Nieuw rijbaan asfalt
	Nieuw rijbaan klinker
	Nieuw fietspad
	Nieuw voetpad
	Nieuw parkeervak
	Nieuw inrit
	Nieuwe middengeleider
	Grasbetontegels
	Gras (berm)
	Gras (tralud)
	Groenvak
	Watergang
	Opsluitband
	Rijwielpadband
	Geleideband
	RWS-band
	Bestaande boom
	Aanbrengen duiker met b.o.b, materiaal en diameter
	Aanbrengen voorbelasting

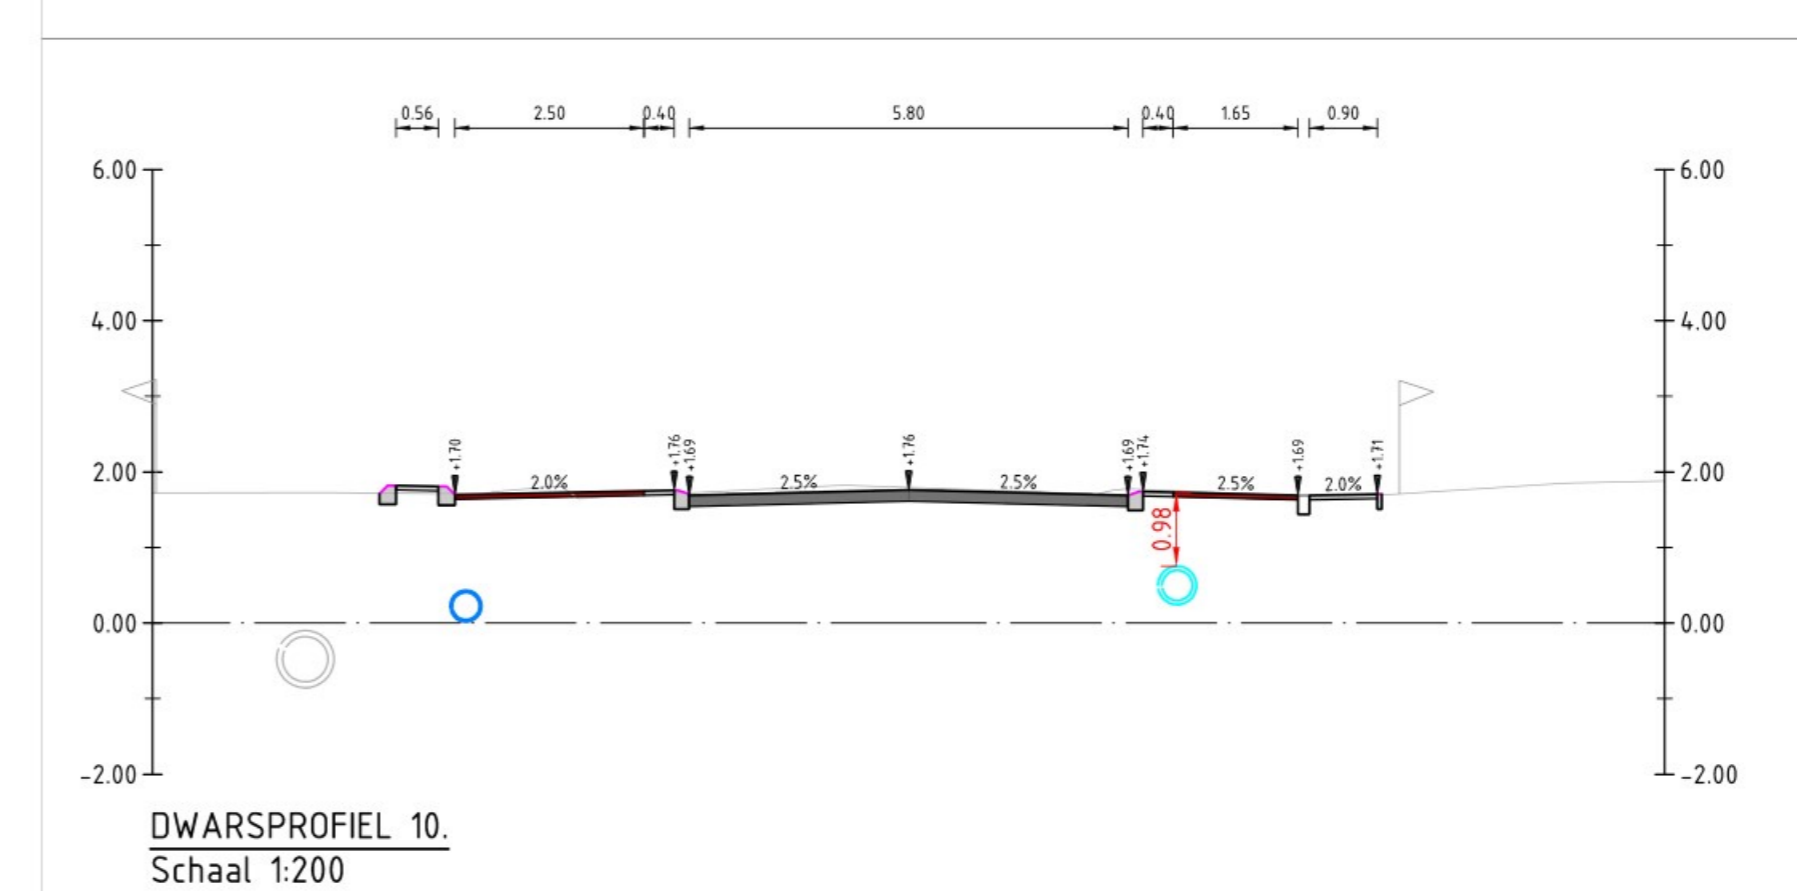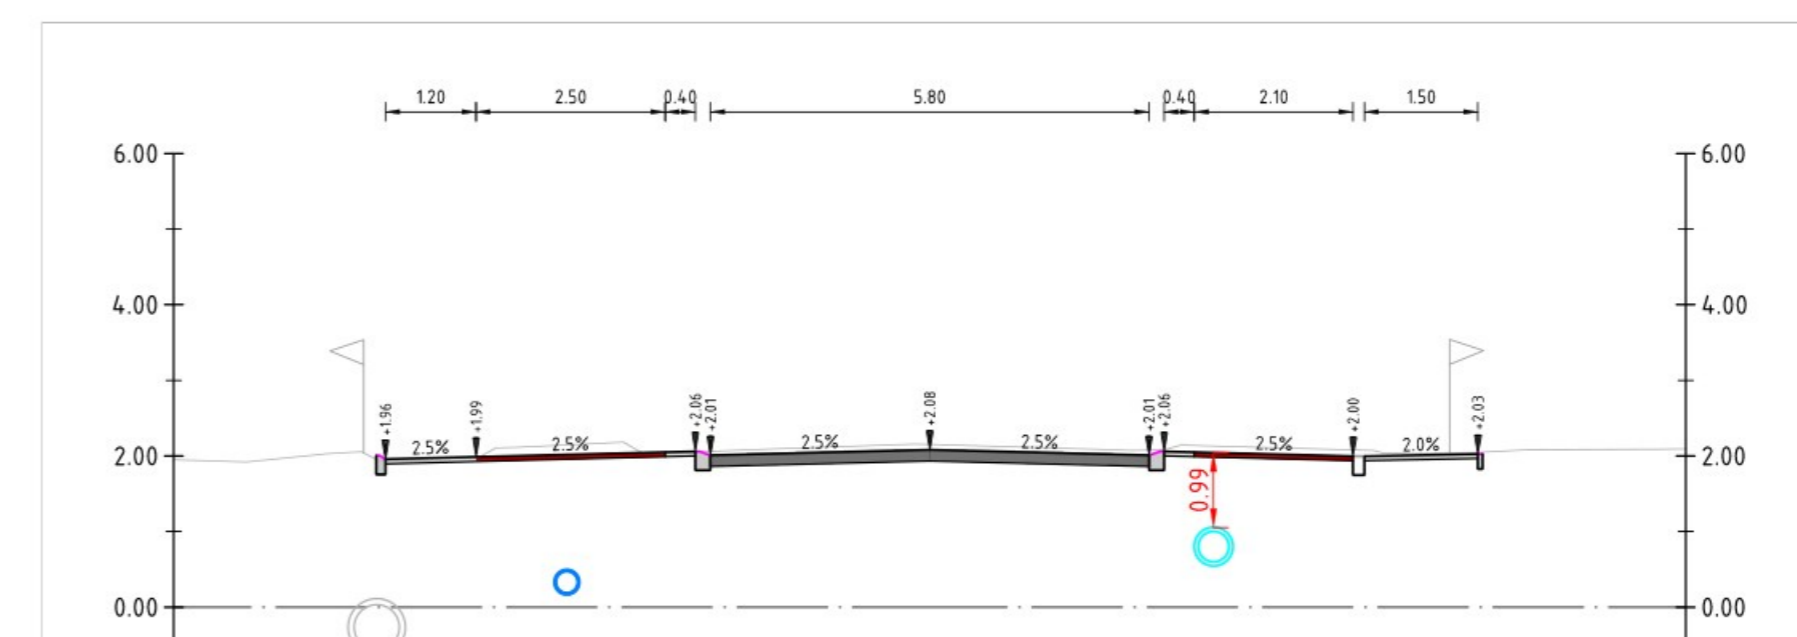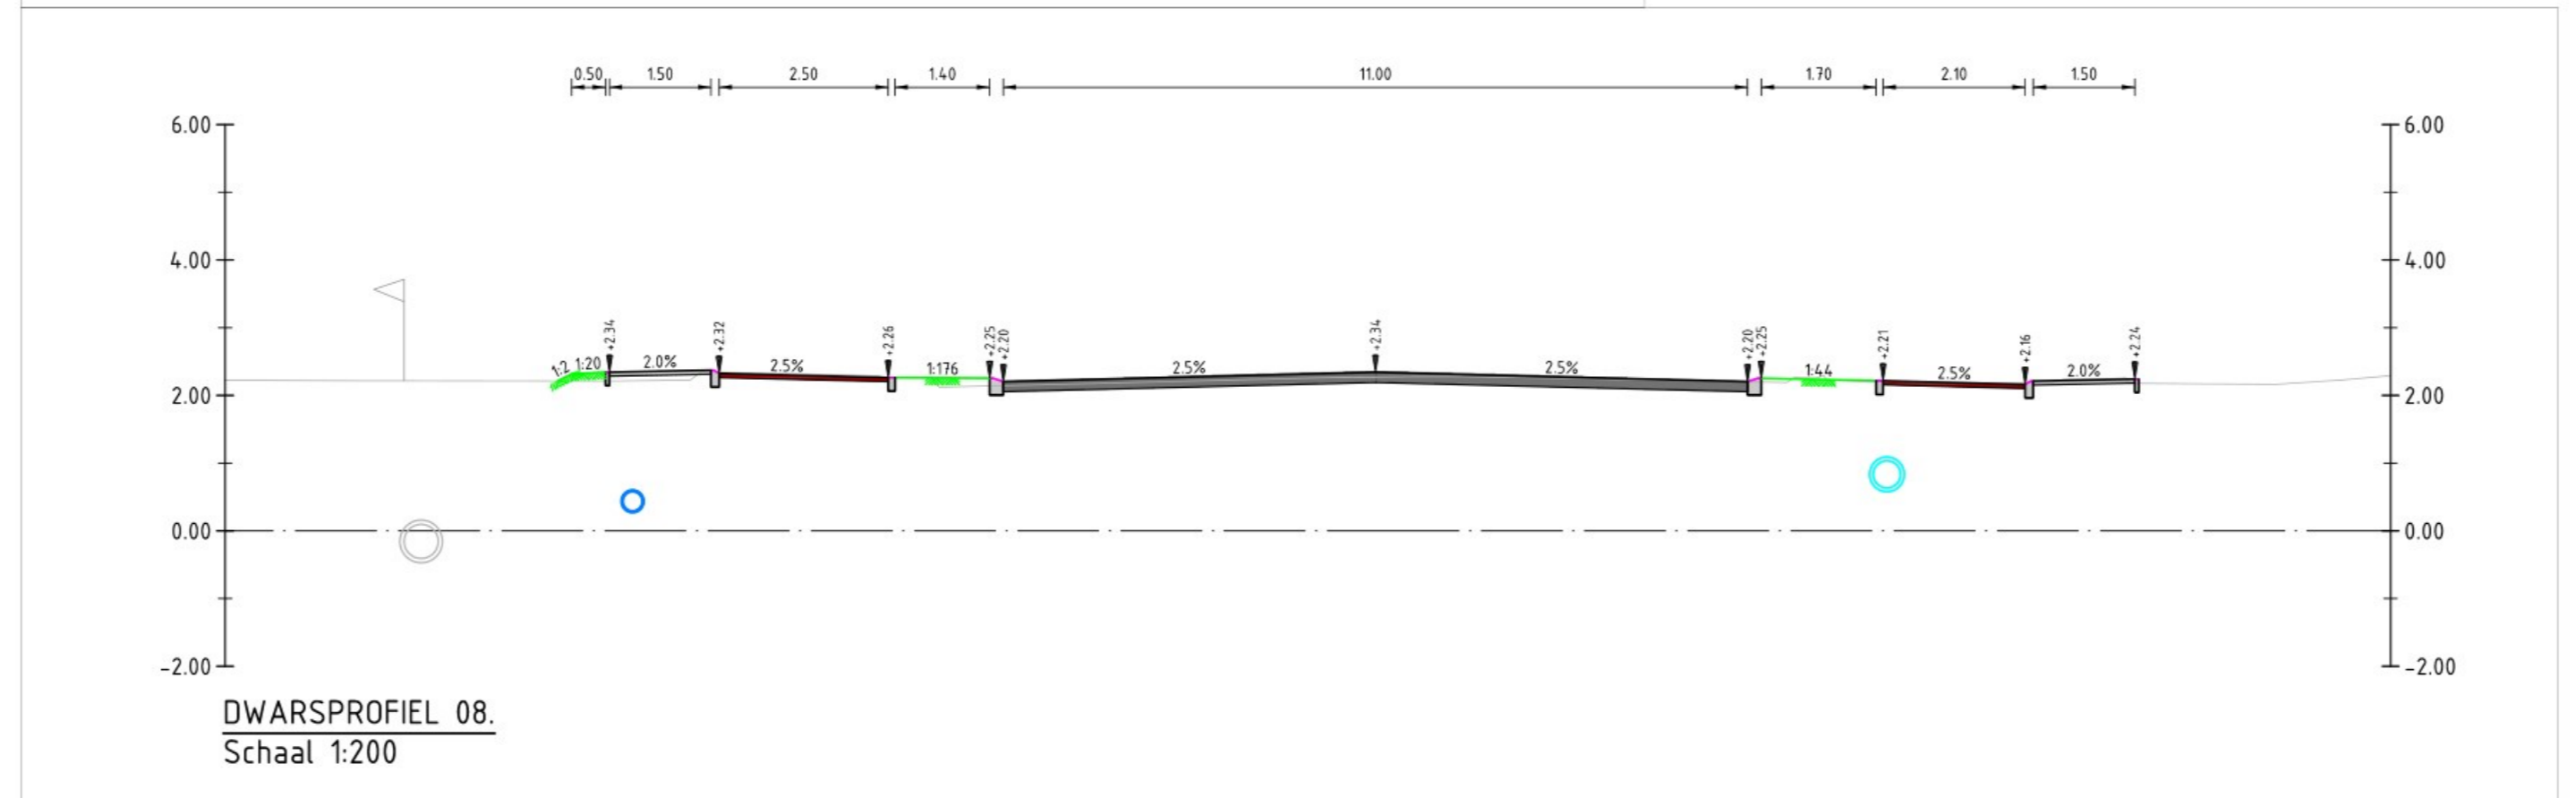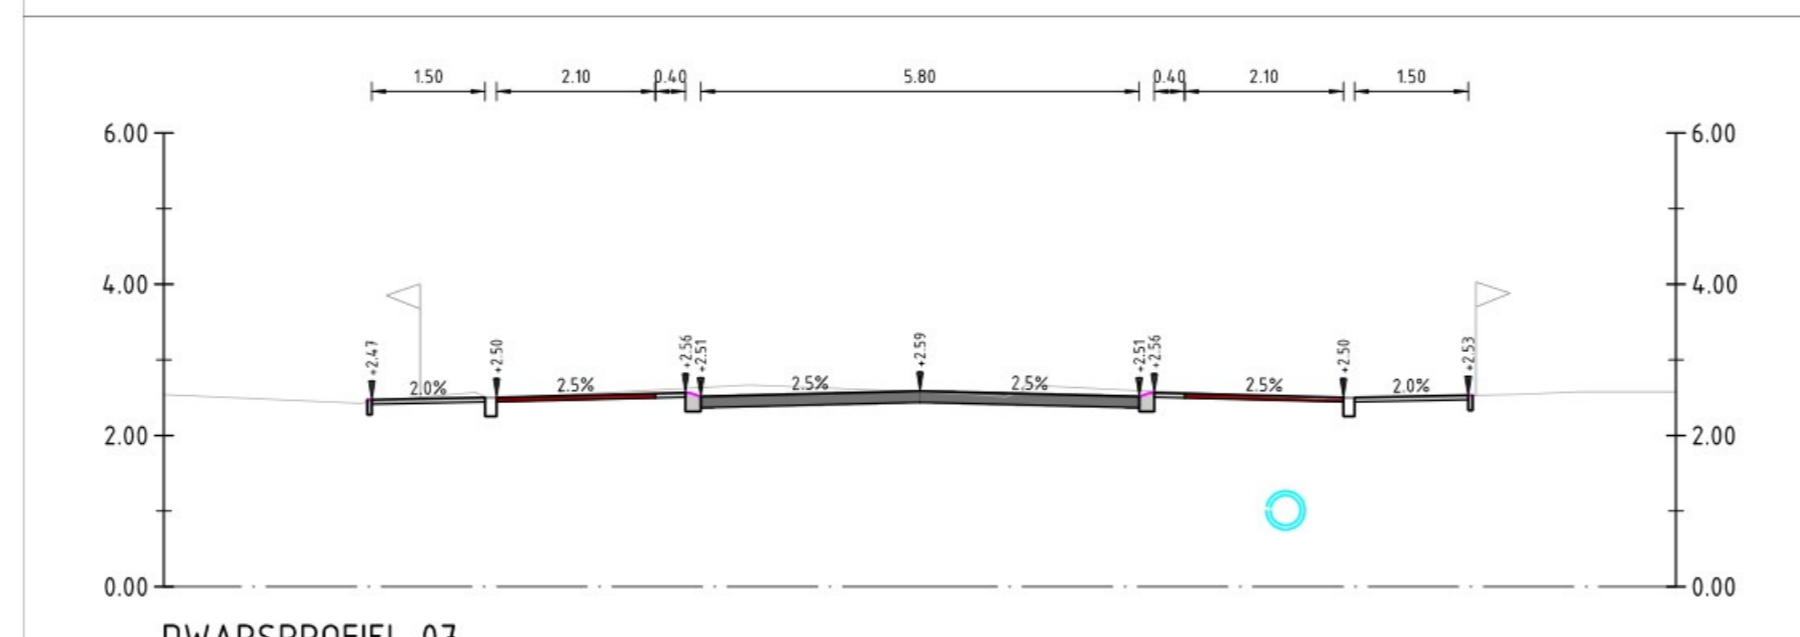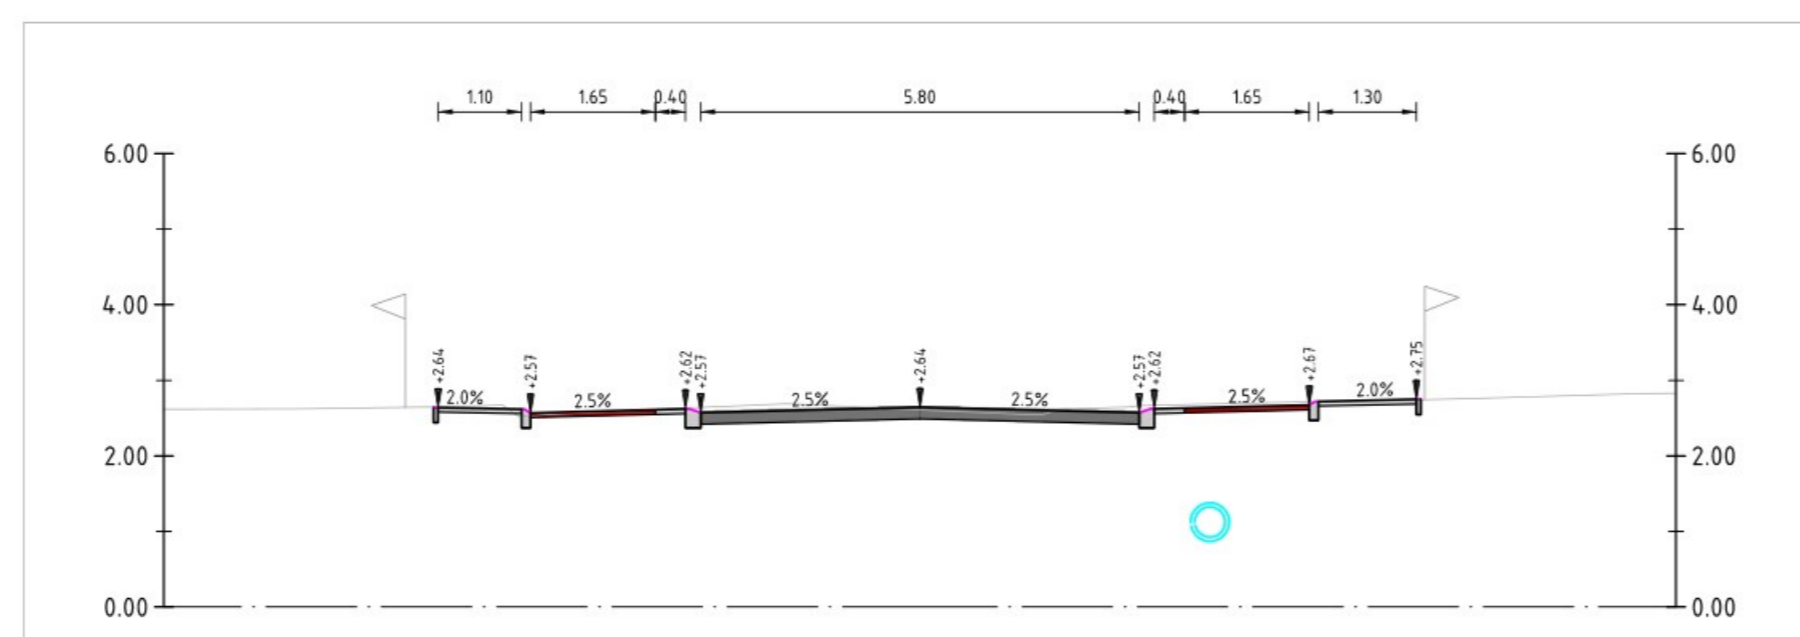

Aandachtspunten algemeen

- Springe putten vallen in bestaande
- Breedte van de inritten (b.v. gras/groenstrook aansluitend op rijbaan) mogelijk te beperken

OPMERKINGEN

- Bron topografie en kadastrale grenzen: POK
- Bron bestaande en te maken riolering: Gemeente Huzar
- Rioleringsprofielen in de tekening zijn anders aangegeven
- Hoofdwatervan de riol: b.o.b. zijn anders aangegeven
- Diameters in de tekening zijn anders aangegeven
- Ligging kabels en leidingen ter indicatie, exacte ligging bepalen d.m.v. het graven van profielsondes

Versie C Datum: 08-08-2023 Ger.: J. Wolbert Con.: J. van Zanden Vrij.: J. van Zanden	Versie B Datum: 08-03-2023 Ger.: J. Wolbert Con.: J. van Zanden Vrij.: J. van Zanden
--	--

Opdrachtgever Provincie Zeeland

Advies- en Ingenieursorganisatie Architect **ARCADIS**

Project Technisch manager TraverseN290
 Projectnummer: 30165297
 Fase: 00
 Onderwerp: Knelpunten tekening Midden: van tankstations Sakko/shell Tot Mangnus

Schaal: Zie tekening Bladformaat: A0
 Contractnummer: Bladnummer: 2 van 3
 Tekeningnummer: ARC-TMT-Totaal ontwerp-02
 Status: Definitief
 Versie: C