
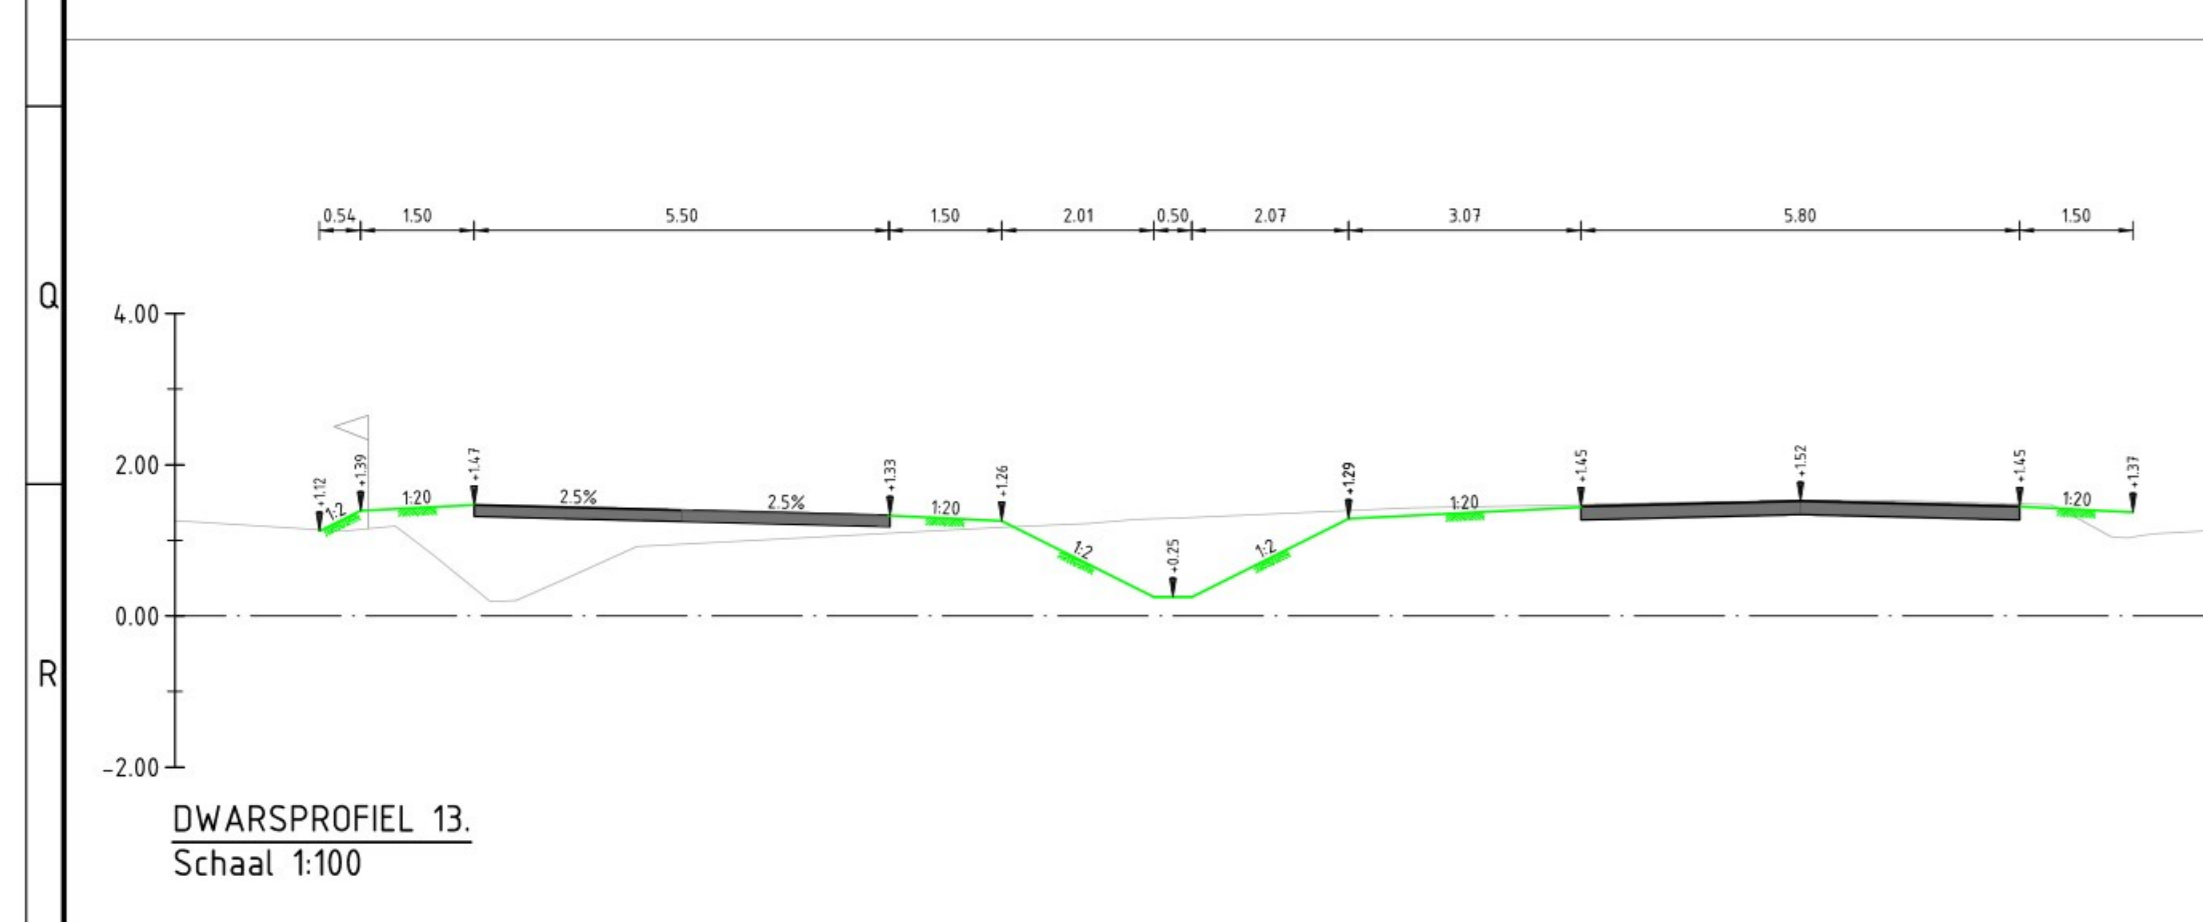
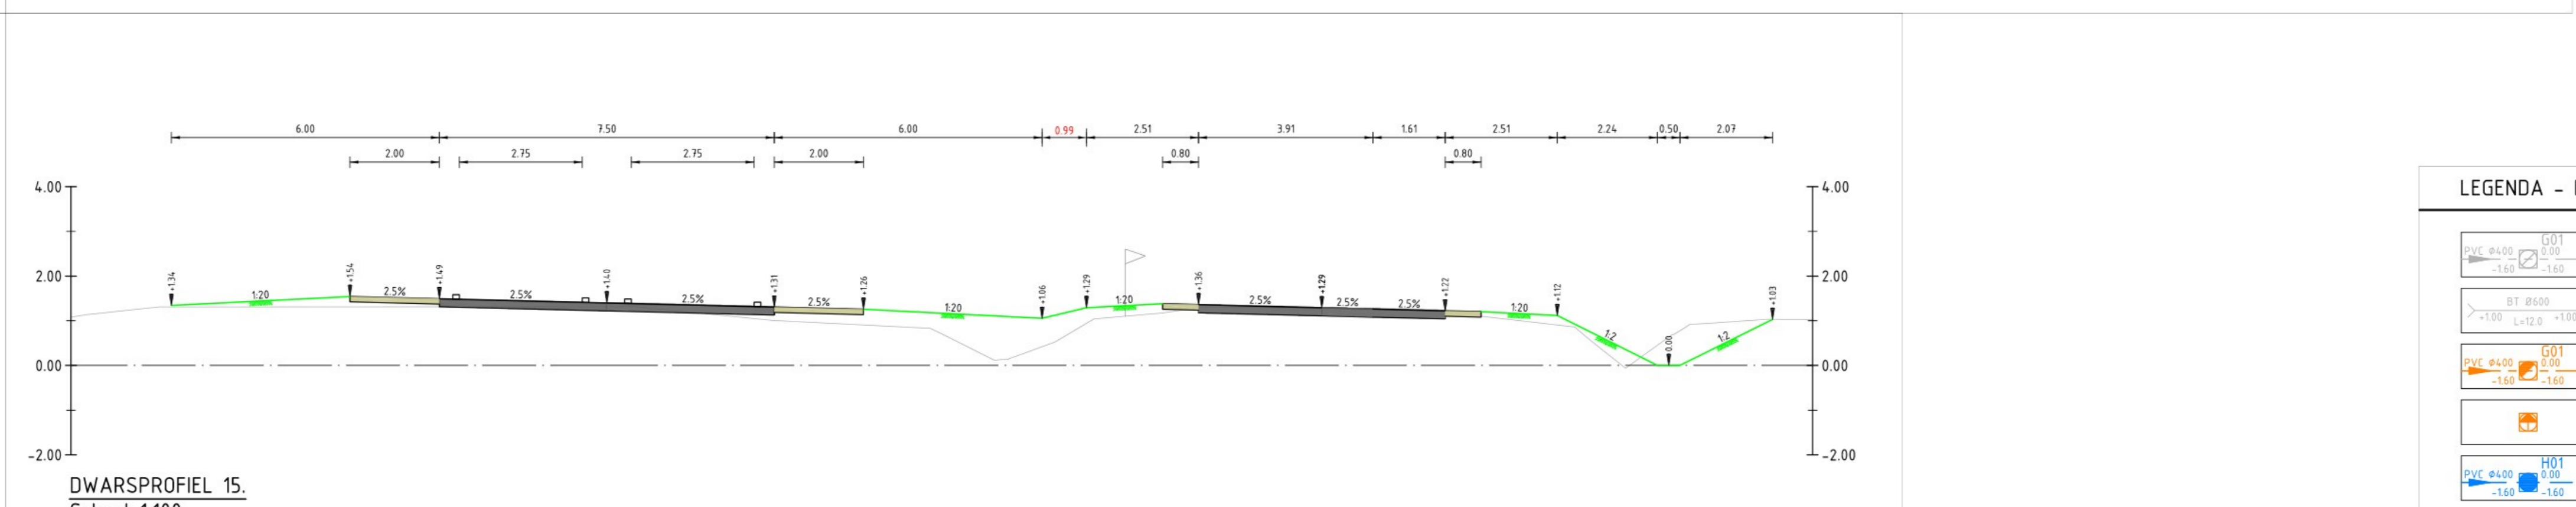
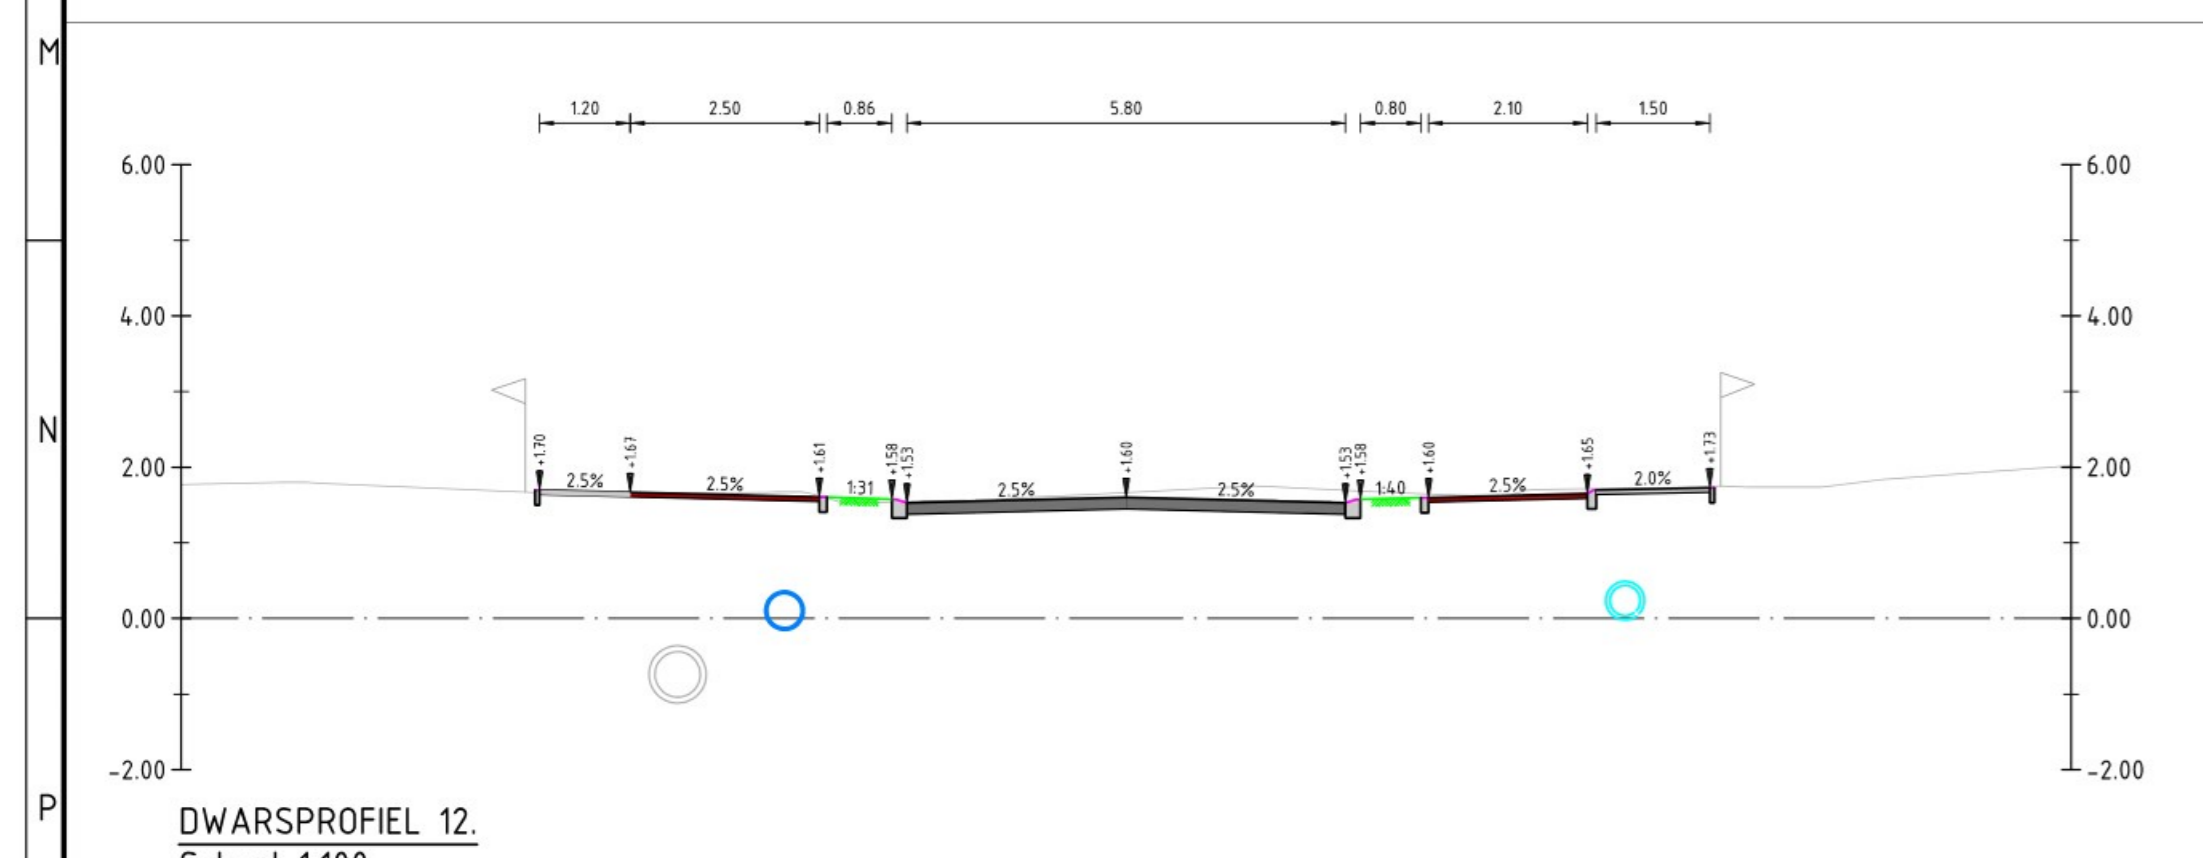
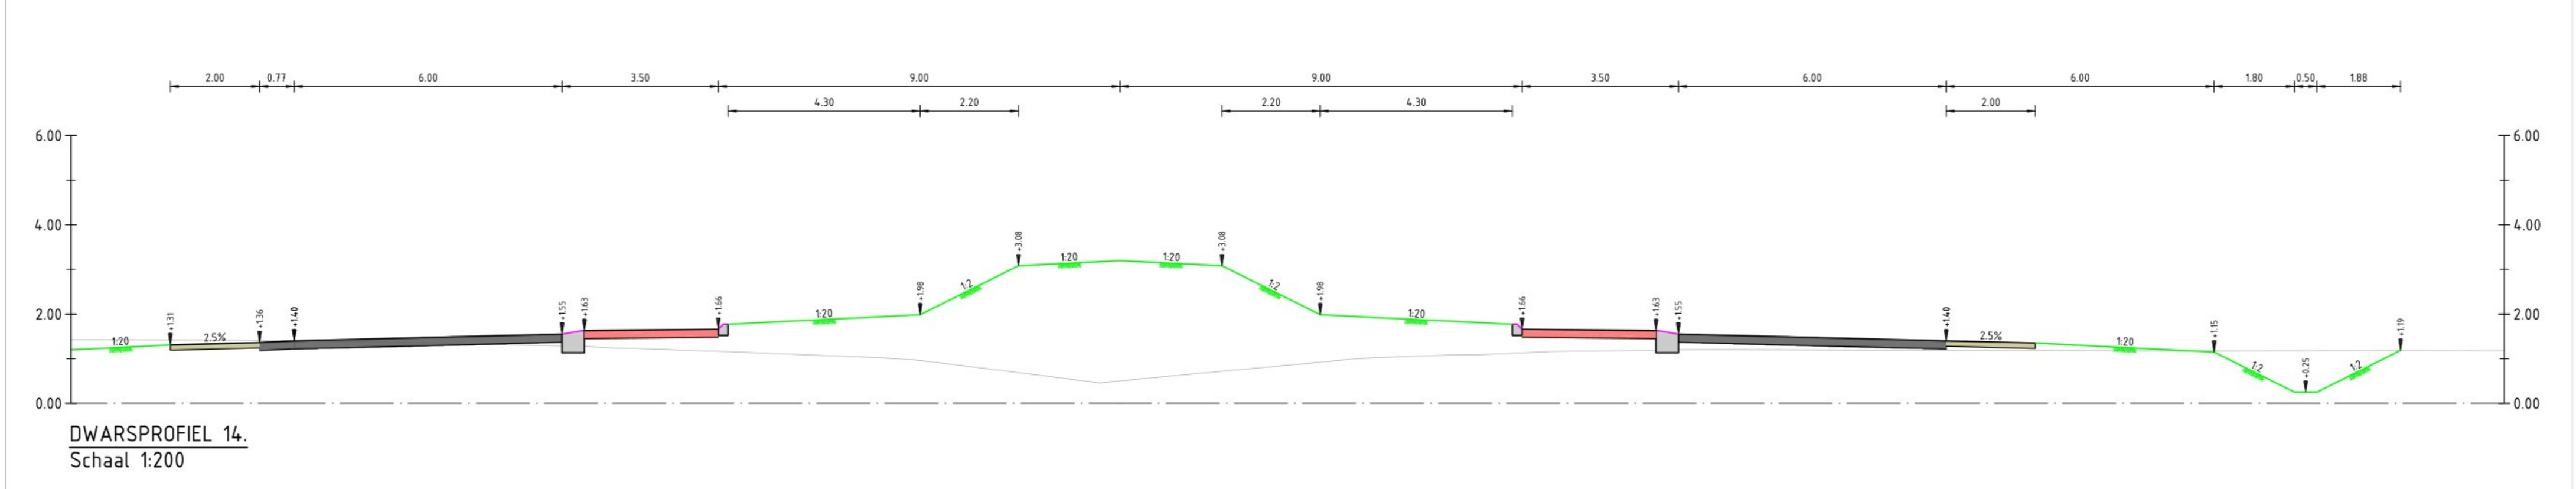


LEGENDA	
[Symbol]	Bestaande situatie
[Symbol]	Kadastrale grens
[Symbol]	Nieuwe rijbaan asfalt
[Symbol]	Nieuwe rijbaan klinker
[Symbol]	Nieuw fietspad
[Symbol]	Nieuw voetpad
[Symbol]	Nieuw parkeervak
[Symbol]	Nieuwe inrit
[Symbol]	Nieuwe middengeleider
[Symbol]	Grasbetontegels
[Symbol]	Gras (berm)
[Symbol]	Gras (faluut)
[Symbol]	Groenvak
[Symbol]	Watergang
[Symbol]	Opsluitband
[Symbol]	Rijwielpadband
[Symbol]	Geleideband
[Symbol]	RWS-band
[Symbol]	Bestaande boom
[Symbol]	Aanbrengen duiker met b.o.b., materiaal en diameter
[Symbol]	Aanbrengen voorbelasting

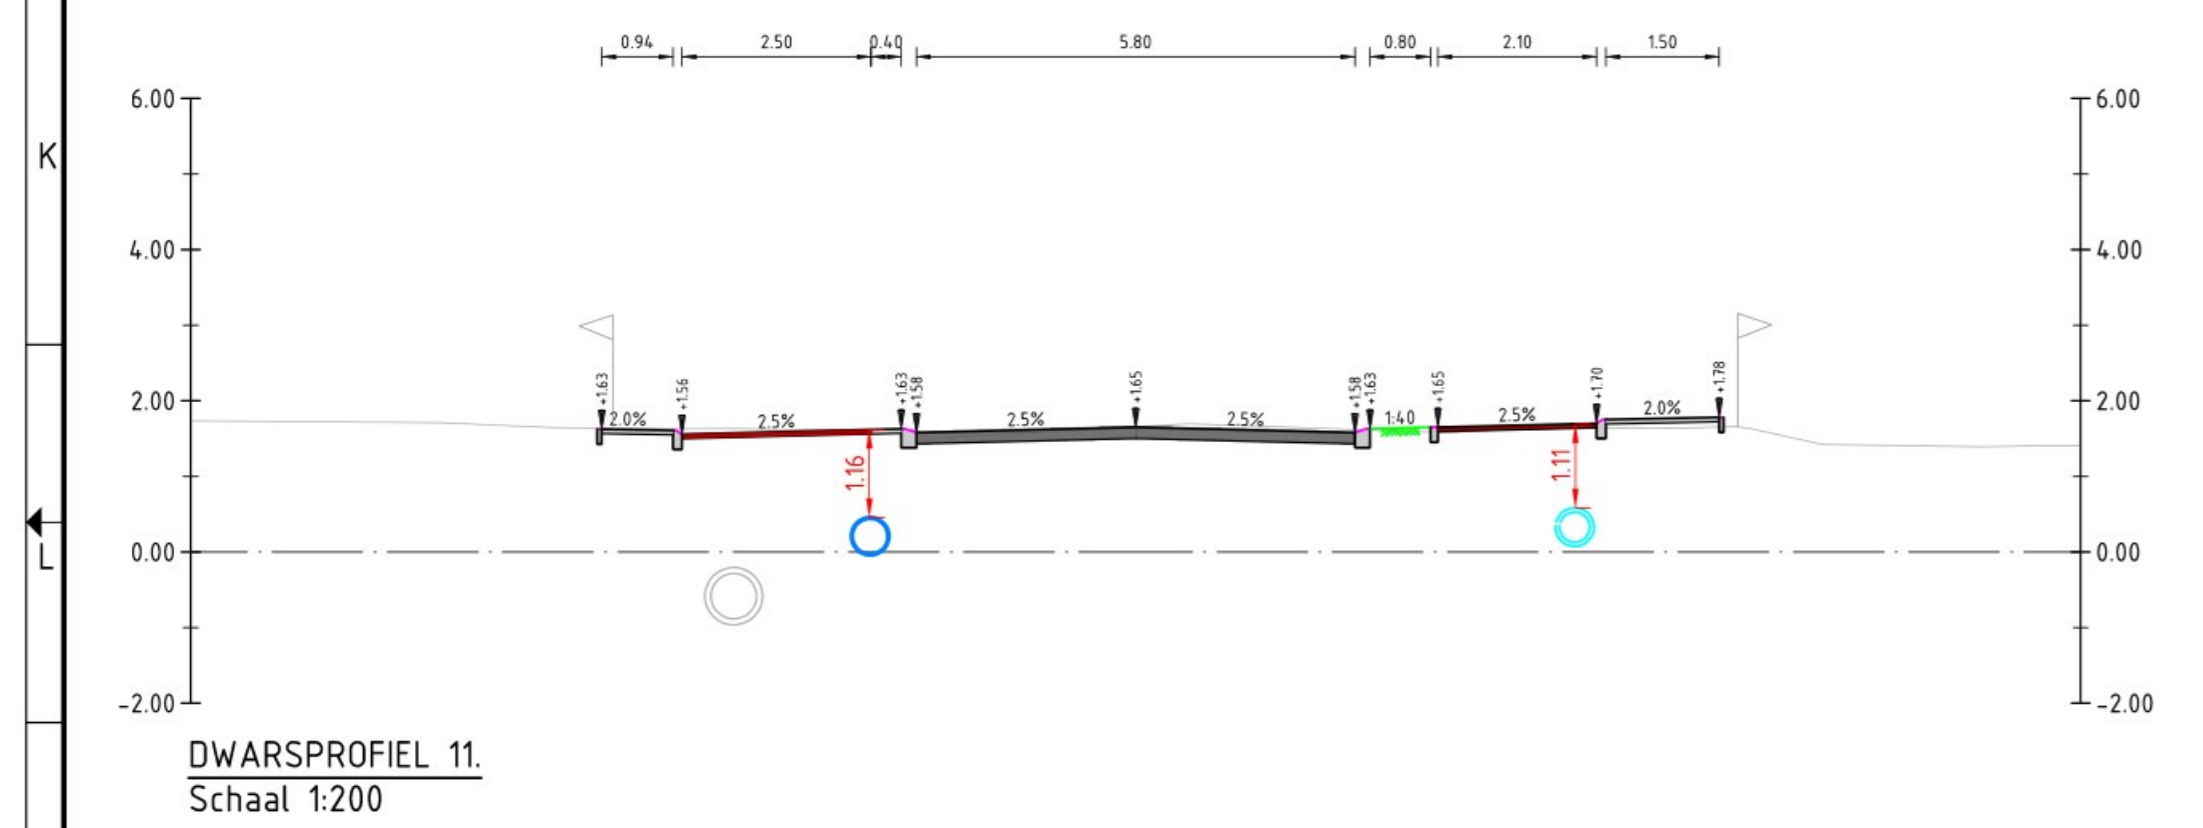

LEGENDA - Riolering	
[Symbol]	Bestaand GWA riool met inspectieput, putnummer, putrandhoogte, b.o.b., materiaal en diameter leiding in mm
[Symbol]	Bestaande duiker met b.o.b., materiaal en diameter
[Symbol]	Aanbrengen GWA riool met inspectieput, putnummer, putrandhoogte, b.o.b., materiaal en diameter leiding in mm
[Symbol]	Aanbrengen pompput GWA riool
[Symbol]	Aanbrengen HWA riool met inspectieput, putnummer, putrandhoogte, b.o.b., materiaal en diameter leiding in mm
[Symbol]	Reliën bestaand GWA riool met inspectieput, putnummer, putrandhoogte, b.o.b., materiaal en diameter leiding in mm
[Symbol]	Aanbrengen duiker met b.o.b., materiaal en diameter
[Symbol]	Aanbrengen persleiding

LEGENDA - Kabels en leidingen	
[Symbol]	Data
[Symbol]	Laagspanning
[Symbol]	Middenspanning
[Symbol]	Gas lagedruk
[Symbol]	Gas hogedruk
[Symbol]	Waterleiding

Aandachtspunten algemeen
 - Boven: Toetsing op kadastrale grenzen POKK
 - Bran: riolering, Gemeente Huis
 - Nalen in meten, tenzij anders aangegeven
 - Materialen in m.m. tenzij anders aangegeven
 - Hoogtepunten in meters t.o.v. NAP, tenzij anders aangegeven
 - Diameter in m.m. tenzij anders aangegeven
 - Lagen: labels en tekenen ten opzichte, waarna bijlage bijlage d.m.v. het geven van profielnummers

OPMERKINGEN:			
1	2	3	4

Versie			
C	08-06-2023	Ger. J. Wolbert	Con. J. van Zanden
B	08-03-2023	Ger. J. Wolbert	Con. J. van Zanden

Opmaker
 Provincie Zeeland
 Advies- en Ingenieursorganisatie Architect

ARCADIS

Project	
Technisch manager	TraverseN290
Projectnummer	30165297
Fase	DD
Onderwerp	Knelpunten tekening Noord: van Mangnus tot aanstuiting N692
Schaal	Zie tekening
Bladformaat	A0
Bladnummer	3 van 3
Tekeningnummer	ARC-TMT-Totaal ontwerp-03
Status	Definitief
Contractnummer	
Versionummer	C