



nieuw mestbassin
 totaal opp: 1540m²
 opp. binnen bouwvlak: 388m²
 opp. buiten bouwvlak: 1152m²

mestvergister;
 eds vergund, nog niet geplaatst

bestaande werktuigenberging


bestaande ligboxenstal

bestaande rundveestal

bestaande werktuigenberging/
 jongveestal

Legenda


- bestaande gebouwen
- voederopslag
- mestopslag
- terreinverharding
- greppels/sloten & overige wateren

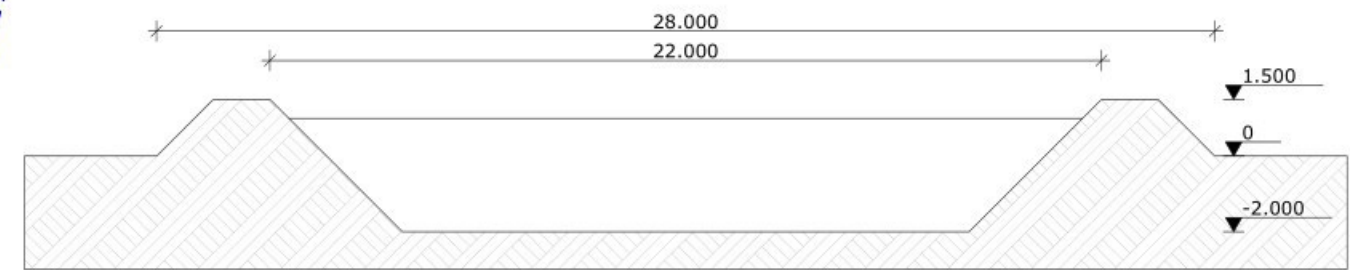

Doorsnede 1:200

Situatie

Kad. gemeente: Hedel
 Sectie: L nr: 621, 622, 1299
 Schaal: 1:1000

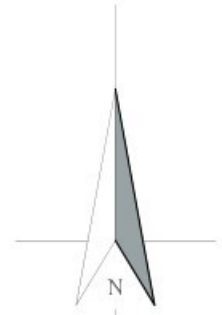

MATEN IN HET WERK TE CONTROLEREN

project:	Aanleg mestbassin Locatie: Achterdijk 57, te Hedel	datum:	31-08-2022
opdrachtgever:		A: 24-11-2023	B:
fase:	Aanvraag omgevingsvergunning	C:	D:
onderdeel:	Situatie	E:	F:
Postbus 1033 7940 KA Meppel		status:	Definitief
Postbus 300 5430 AH Oss		getekend:	CR
T 088 488 29 29 F 088 488 29 10 exlanadvies@agrifirm.com www.agrifirm.com		schaal:	1:1000
		formaat:	A3
		projectnr.:	EX.20.1094
		projectleider:	KvL-V
		tekeningnr.:	BV-01